**შენობა-ნაგებობის უსაფრთხოების წესებთან შესაბამისობის ანალიზი**

| |
|---|
| გამოყენებული წესები - **„შენობა-ნაგებობის უსაფრთხოების წესები“** |

| **ჩამოთვალეთ შენობის დაკავებულებები და აღწერეთ თითოეული გამოყენება** | |
|---|---|
| **სც-2 (310.4)** საცხოვრებელი ჯგუფი. | I-XII სართულებზე |
| **სქ (304.1)** საქმიანი ჯგუფი | I სართული |
| **სწ-2 (311.3)** სასაწყობო ჯგუფი “ავტოსადგომ გარაჟებს და არაწვადი მასალის შესანახ სასაწყობო სივრცეებს” | - I, I სართული |
| **დს (312.1)** დამხმარე ჯგუფი „წყლის ავზი“ | - I სართული |

| ***კონსტრუქციის ტიპი:*** | |
|---|---|
| **განსაზღვრეთ კონსტრუქციის ტიპი ახალი შენობისთვის:**<br>მაგალითი: II-A, II-B, V-A, V-B | **I-A** ტიპი |

| **სიმაღლის შეზღუდვები**<br>ცხრილი 503 -ის მიხედვით | | |
|---|---|---|
| **დაკავებულობები** | **დასაშვები სართულიანობა** | **შემოთავაზებული სართულიანობა** |
| **საცხოვრებელი ჯგუფი სც-2** | შეუზღუდავი | 12 |
| **სასაწყობე ჯგუფი სწ-2** | შეუზღუდავი | 2 |
| **საქმიანი ჯგუფი სქ** | შეუზღუდავი | 1 |
| **დამხამარე ჯგუფი დს** | შეუზღუდავი | 1 |
| | | |
| | **დასაშვები** | **შემოთავაზებული** |
| **საერთო სიმაღლე =** | შეუზღუდავი | 42.2 |
| **მიწის ზემოთ სართულის რაოდენობა =** | | 12 |

| ფართობის შეზღუდვები<br>ცხრილი 503 -ის მიხედვით | | |
|---|---|---|
| **დაკავებულობები** | **დასაშვები ფართობი** | **შემოთავაზებული ფართობი** |
| **სასაწყობე ჯგუფი სწ-2 (-1 სართ)** | შეუზღუდავი | 1473.9 |
| **დამხამარე ჯგუფი დს (-1 სართ)** | შეუზღუდავი | 109.0 |
| **საქმიანი სქ (1 სართ)** | შეუზღუდავი | 544.0 |
| **სასაწყობე ჯგუფი სწ-2 (1 სართ)** | შეუზღუდავი | 827.9 |
| **საცხოვრებელი ჯგუფი სც-2 (1 სართ)** | შეუზღუდავი | 61.6 |
| **საცხოვრებელი ჯგუფი სც-2 (2 სართ)** | შეუზღუდავი | 1192.8 |
| **საცხოვრებელი ჯგუფი სც-2 (3 სართ)** | შეუზღუდავი | 1192.8 |
| **საცხოვრებელი ჯგუფი სც-2 (4 სართ)** | შეუზღუდავი | 1192.8 |
| **საცხოვრებელი ჯგუფი სც-2 (5 სართ)** | შეუზღუდავი | 1192.8 |
| **საცხოვრებელი ჯგუფი სც-2 (6 სართ)** | შეუზღუდავი | 1192.8 |
| **საცხოვრებელი ჯგუფი სც-2 (7 სართ)** | შეუზღუდავი | 1192.8 |
| **საცხოვრებელი ჯგუფი სც-2 (8 სართ)** | შეუზღუდავი | 1192.8 |
| **საცხოვრებელი ჯგუფი სც-2 (9 სართ)** | შეუზღუდავი | 1192.8 |
| **საცხოვრებელი ჯგუფი სც-2 (10 სართ)** | შეუზღუდავი | 1192.8 |
| **საცხოვრებელი ჯგუფი სც-2 (11 სართ)** | შეუზღუდავი | 1192.8 |
| **საცხოვრებელი ჯგუფი სც-2 (12 სართ)** | შეუზღუდავი | 1192.8 |
| | | |
| | | |
| **იატაკის საერთო ფართობი =** | **17 207.2** | |
| **იატაკების რაოდენობა =** | **13** | |
| **შენობის საერთო ფართობი სართულების გარე პერიმეტრებით =** | **18 912.5** | |

| **გარე კედლის ცეცხლმედეგობისა და ღიობისადმი მოთხოვნები**<br>ცხრილების 602-ის და 705.8 -ის მიხედვით | | | | | | | | | |
|---|---|---|---|---|---|---|---|---|---|
| **გარე კედელი** | **ხანძარსაწინააღმდეგო მანძილი** (მეტრი) | **ცეცხლმედეგობის ხარისხი** (საათი) | | **კედლის ღიობების ფართობი** (კედლის %) | | | | | |
| | | **მოთხოვნილი** | **გათვალისწინებული** | **დასაშვები** | | | **გათვალისწინებული** | | |
| | | | | **დაცული** | **დაუცველი საშხეფებით** | **დაუცველი** | **დაცული** | **დაუცველი საშხეფებით** | **დაუცველი** |
| **1-4** ღეძებში | 1.2მ | 0 | 2 | 15% | 15% | დაუშვებელი | - | - | - |
| **4-1** ღერძებში | 5.7მ | 0 | 2 | 7% | 75% | 25% | - | - | 12.5% |
| **ა-ლ** ღეძებში | 6.7მ | 0 | 2 | შეუზღუდავი | შეუზღუდავი | 45% | - | - | 35.3% |
| **ლ-ა** ღერძებში | >9.0მ | 0 | 2 | დაუშვებელი | დაუშვებელი | დაუშვებელი | - | - | აკმაყოფილებს |
| **მ-ჟ** ღერძებში | >9.0მ | 0 | 2 | დაუშვებელი | დაუშვებელი | დაუშვებელი | - | - | აკმაყოფილებს |
| **ჟ-მ** ღერძებში | >9.0მ | 0 | 2 | დაუშვებელი | დაუშვებელი | დაუშვებელი | - | - | აკმაყოფილებს |

| ხანძრისაგან დაცვის სისტემებისადმი მოთხოვნები | | | | | | | |
|---|---|---|---|---|---|---|---|
| დაკავებულობები/სივრცეები/გასასვლელი საშუალებები | ავტოსაშხეფი სისტემა | ალტერნატიული ავტომატური ცეცხლსაქრობი სისტემები | ხელით სამართავი სახანძრო განგაშის სისტემები | სახანძრო მილდგარეგბის სისტემები | კვამლის საკონტროლო სისტემები | ხელის ცეცხლმაქრები | საავარიო განგაშის სისტემები |
| საცხოვრებელი ჯგუფი სც-2 | - | - | კი | - | - | - | კი |
| სასაწყობე ჯგუფი სწ-2 | კი | - | კი | - | - | კი | კი |
| საქმიანი ჯგუფი სქ | - | - | კი | - | - | კი | კი |
| დამხამარე ჯგუფი დს | - | - | კი | - | - | კი | კი |
| | | | | | | | |
| დერეფნები | - | - | კი | - | - | კი | - |
| კიბის უჯრედი | - | - | - | კი | - | - | - |
| ლიფტის შახტა | - | - | - | - | მექანიკური განიავება | - | - |
| სახანძრო-ამაშველო სამსახურის მიერ გამოსაყენებელი მისაერთებლები | | | | კი | | | |

| განიაავების მოთხოვნა | | |
|---|---|---|
| დაკავებულობები/სივრცეები/გასასვლელი საშუალებები | ბუნებრივი განიავება | ხელოვნური განიავება |
| საცხოვრებელი ჯგუფი სც-2 | კი | კი |
| სასაწყობე ჯგუფი სწ-2 | - | კი |
| საქმიანი ჯგუფი სქ | კი | კი |
| დამხამარე ჯგუფი დს | - | კი |
| | | |
| დერეფნები | | კი |
| კიბის უჯრედი | | კი |

| თითოეული სართულიდან გასასვლელი საშუალება | | | | | | | | | |
|---|---|---|---|---|---|---|---|---|---|
| სართულები | დაკავებულობა და დაკავებულობის დატვირთვის ჯამური მაჩვენებელი | მოთხოვნილი გასასვლელების/გასასვლელთან მისადგომის რაოდენობა | გათვალისწინებული გასასვლელების/გასასვლელთან მისადგომის რაოდენობა და ტიპი | გასასვლელი საშუალებების სიგანე | | | | | |
| | | | | გზა-კიბეები | | დერაფანი, | | გასასვლელის გზა-კარი | |
| | | | | მოთხოვნილი | გათვალისწინებული | მოთხოვნილი | გათვალისწინებული | მოთხოვნილი | გათვალისწინებული |
| -1 სართული | **83** | **2** | **2** (შიგა და გარე გასასვლელის გზა-კიბეები) | **1.1** | **1.3** | **1.2** | **1.5** | **0.82** | **1.00** |
| პირველი სართული | **97** | **2** | **6** | **-** | **-** | **1.2** | **1.5** | **0.82** | **1.00** |
| მეორე-მეთერთმეტე სართული | **61** | **2** | **2** (შიგა და გარე გასასვლელის გზა-კიბეები) | **1.1** | **1.3** | **1.2** | **1.5** | **0.82** | **1.00** |

**წყალსადენი სისტემის ფიქსირებული მოწყობილობების რაოდენობა-საცხოვრებელი ჯგუფი სც-2 და სც-3 ქვეჯგუფები**

ცხრილი 1602.1-ის მიხედვით


| სართულები | საცხოვრებელი ერთეული | ფიქსირებული მოწყობილობები | | | | | | | | | |
|---|---|---|---|---|---|---|---|---|---|---|---|
| | | უნიტაზი (ერთ საცხოვრებელ ერთეულზე) | | ტუალეტის ხელსაბანები (ერთ საცხოვრებელ ერთეულზე) | | აბაზანა/შხაპი (ერთ საცხოვრებელ ერთეულზე) | | სამზარეულოს ნიჟარა (ერთ საცხოვრებელ ერთეულზე) | | ავტომატური სარეცხი მანქანის მისაერთებელი | |
| | | მოთხოვნილი | წნევის გათვალისწინებით | მოთხოვნილი | წნევის გათვალისწინებით | მოთხოვნილი | წნევის გათვალისწინებით | მოთხოვნილი | წნევის გათვალისწინებით | მოთხოვნილი | წნევის გათვალისწინებით |
| პირველი სართული | **1** | 1 | 1 | 1 | 1 | 1 | 1 | 1 | 1 | 1 | 1 |
| მეორე-მეთერთმეტე სართული | **5** | 1 | 1 | 1 | 1 | 1 | 1 | 1 | 1 | 1 | 1 |

**წყალსადენი სისტემის ფიქსირებული მოწყობილობების**

ცხრილი 1602.1-ის მიხედვით

| სართულები | დაკავებულობა და დაკავებულობის დატვირთვის ჯამური მაჩვენებელი | ფიქსირებული მოწყობილობები | | | | | | | | | |
|---|---|---|---|---|---|---|---|---|---|---|---|
| | | უნიტაზი | | ხელსაბანი | | აბაზანა/შხაპი | | წყლის დასალევი შადრევნები | | სამომსახურეო ნიჟარა | |
| | | მოთხოვნილი | წნევის გათვალისწინებით | მოთხოვნილი | წნევის გათვალისწინებით | მოთხოვნილი | წნევის გათვალისწინებით | მოთხოვნილი | წნევის გათვალისწინებით | მოთხოვნილი | წნევის გათვალისწინებით |
| **1 სართული** | **97** | 3 | 3 | 3 | 3 | - | - | 1 | 1 | 1 | 1 |

# სარდაფის სართულის გეგმა
# ნიშნული -3.000

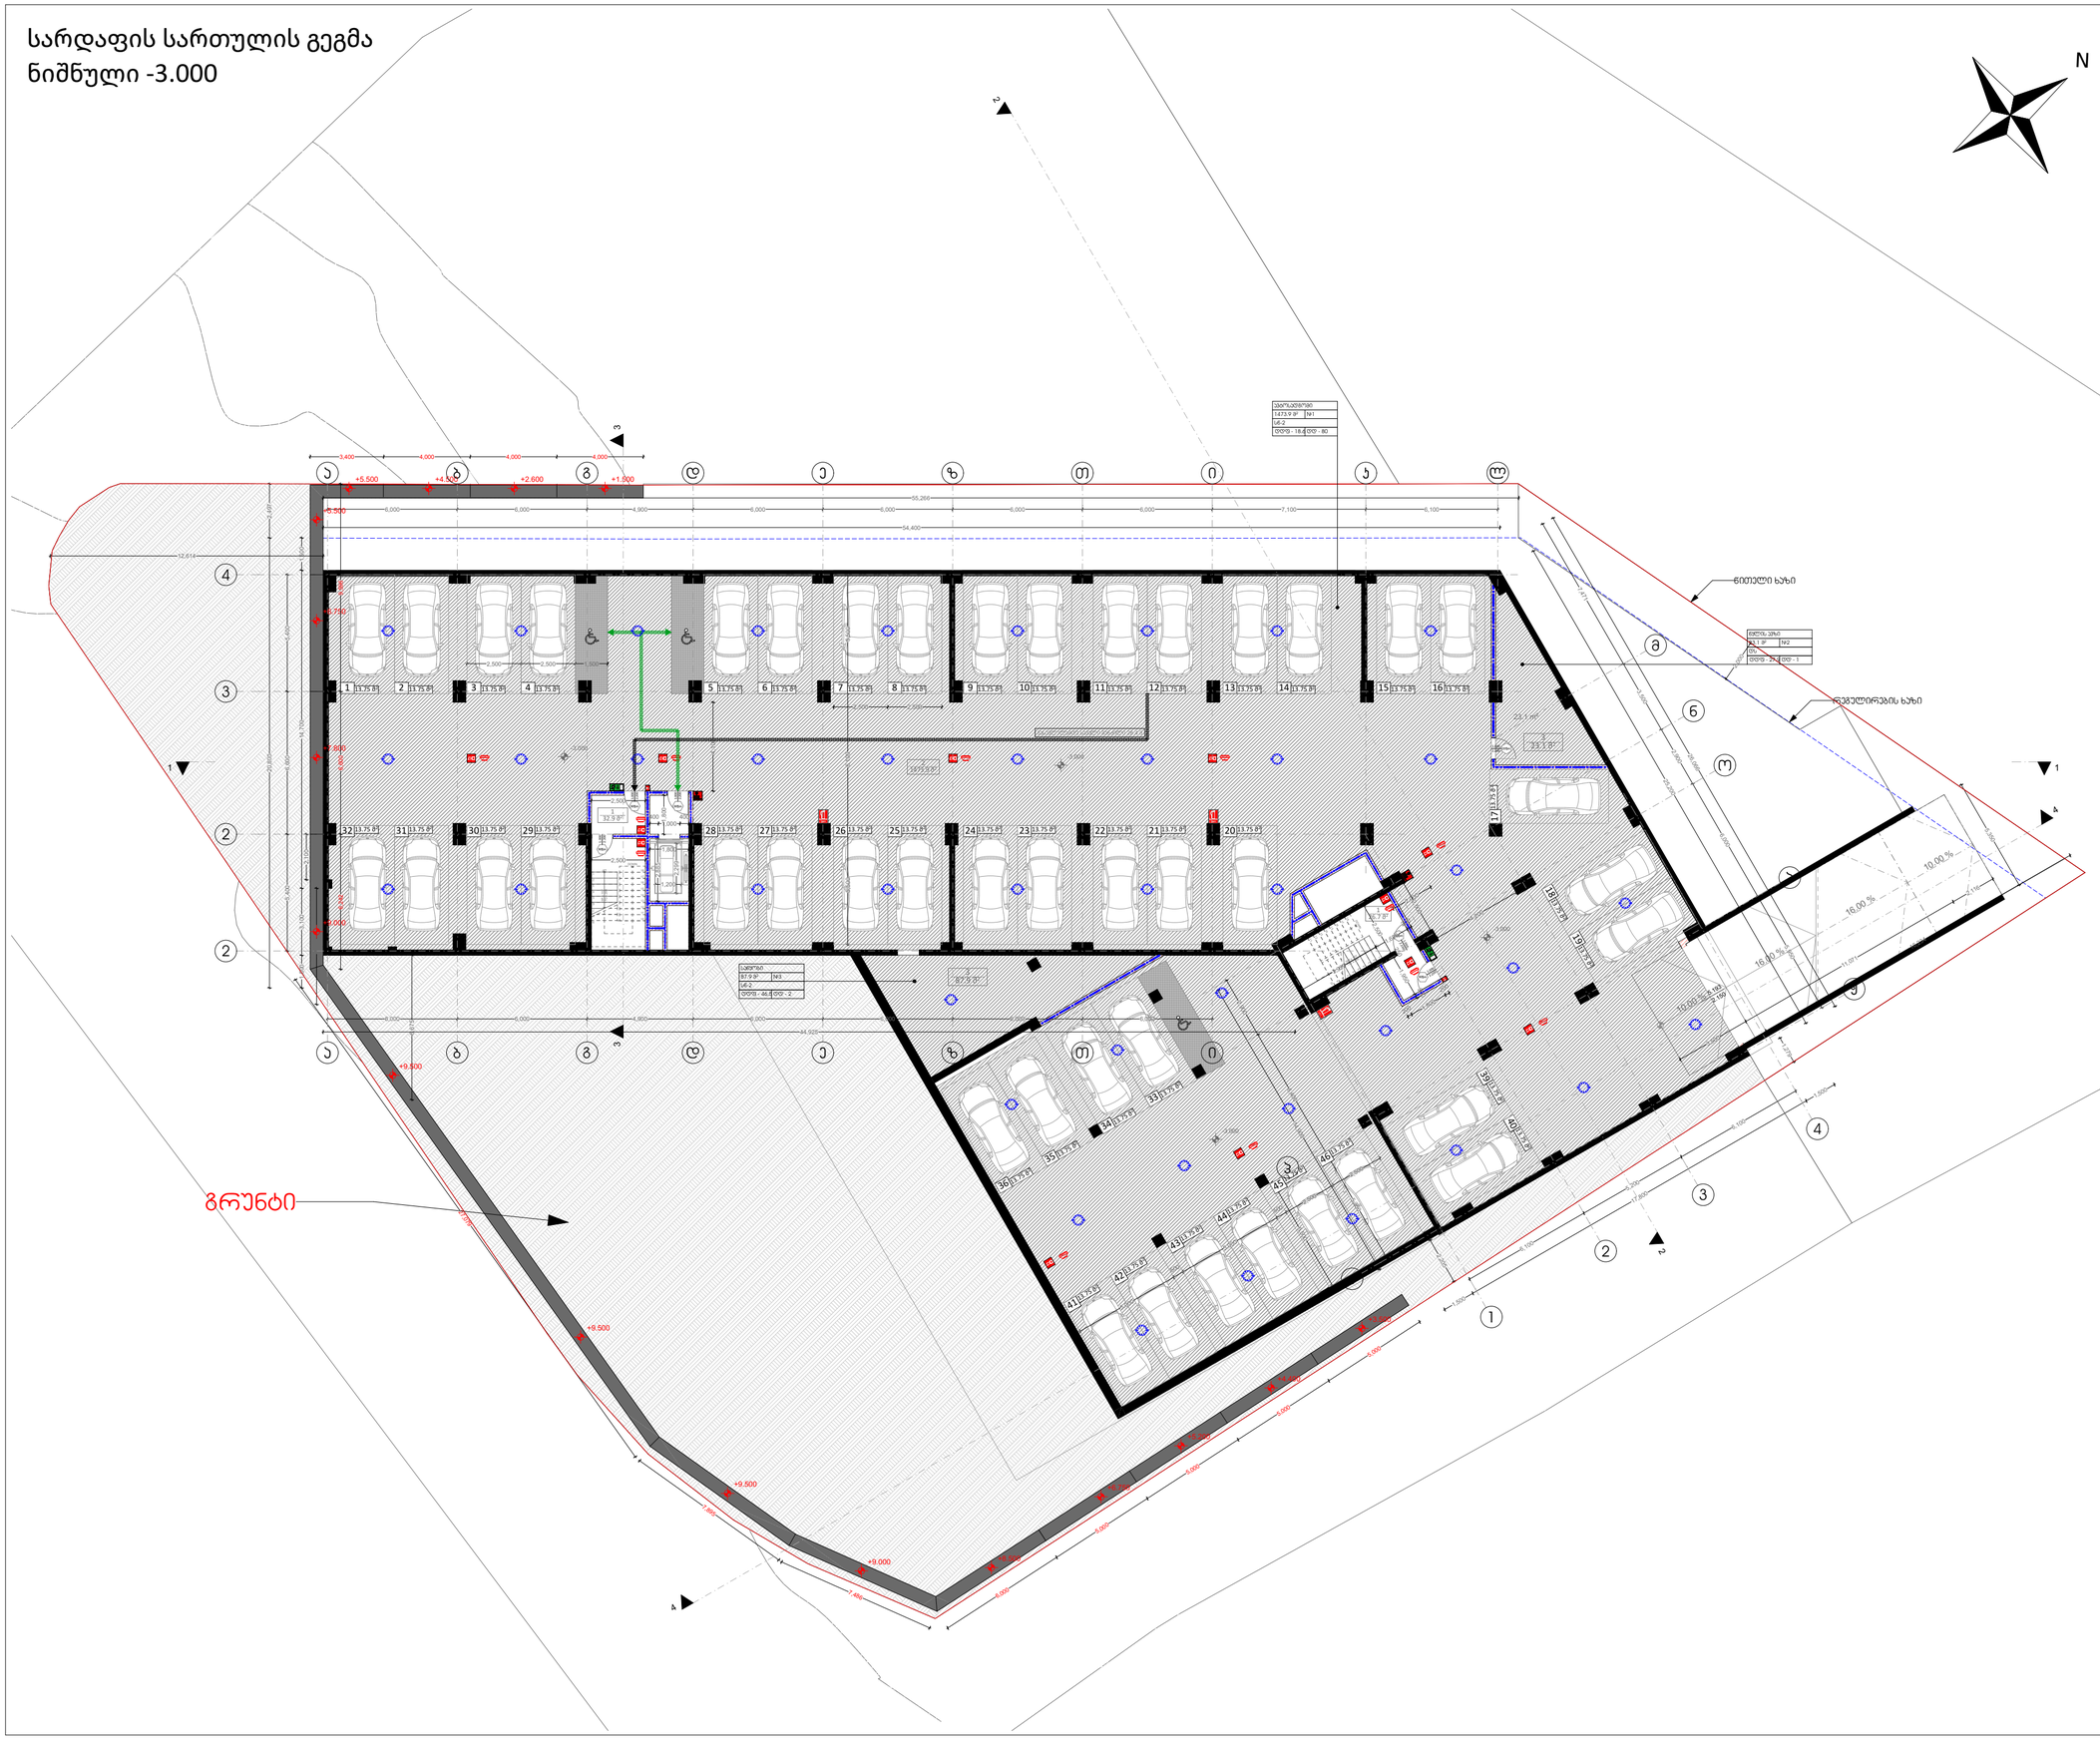


თბილისი 2020 წ.

არქიტექტორი:

მ. კაკაბაძე

ექსპლიკაცია:

| | |
|---|---|
| 1. სადარბაზო და კიბის უჯრედი | 59.6 მ² |
| 2. ავტოსადგომი | 1473.9 მ² |
| 3. დამხმარე | 109.0 მ² |
| 4. საოფისე | 0.0 მ² |
| 5. საცხოვრებელი | 0.0 მ² |
| 6. საზაფხულო | 0.0 მ² |
| კ1 | 0.0 მ² |
| კ2 | 0.0 მ² |
| კ3 | 0.0 მ² |
| განაშენიანების ფართი | 0.0 მ² |

პირობითი ნიშნები:

დაკავებულობის დათვირთვის გრაფა:

| | | |
|---|---|---|
| მიღა ფართი: | | 0.00 მ² |
| საზახულო ფართი: | | 0.00 მ² |
| ფართი N | სულ: | 0.00 მ² |
| სც-2 | დდფ - 18.6 | დდ - 0 |

- სასაწყობო ჯგუფი (სწ)
- დამხმარე ჯგუფი (დს)
- სავაჭრო ჯგუფი (სვ)
- საქმიანი ჯგუფი (სც)
- საცხოვრებელი ჯგუფი (სც)
- +0.00 ნიშნული
- ბლოკის კედელი
- ბეტონის კედელი
- საყრდენი კოლონა
- გასასვლელამდე სავალი მანძილი
- მისაწვდომი სვლა გეზი
- 2 საათიანი ცეცხლმედეგობა
- 1 საათიანი ცეცხლმედეგობა
- სახანძრო მილდგარი
- წყლის დასალევი შადრევანი
- სახანძრო მისაართებელი
- ხელის ცეცხლმაქრი
- სახანძრო განგაშის ღილაკი
- საგანგებო ხმოვანი განგაშის საკ. სისტემა
- ორმხრივი კავშირის სისტემა
- კვამლის ავტომატური აღმომჩენი
- კვამლზე მორეაგირე მაუწყებელი
- ავტო საშხეფი სისტემა
- საევაკუაციო გასასვლელის მაჩვენებელი
- ალტერნატიული ავტო საშხეფი სისტემა
- კარის ცეცხლმედეგობა

ნახაზი:

სარდაფის სართულის გეგმა
ნიშნული -3.000


| ფურცლის ზომა: | მასშტაბი: |
|---|---|
| **A2** (596X420mm) | **1:100** |

მისამართი:

თბილისი, გლდანი
ნაძალადევის რაიონი

ს.კ. 01.11.13.002.081

# პირველი სართულის გეგმა
# ნიშნული +0.000

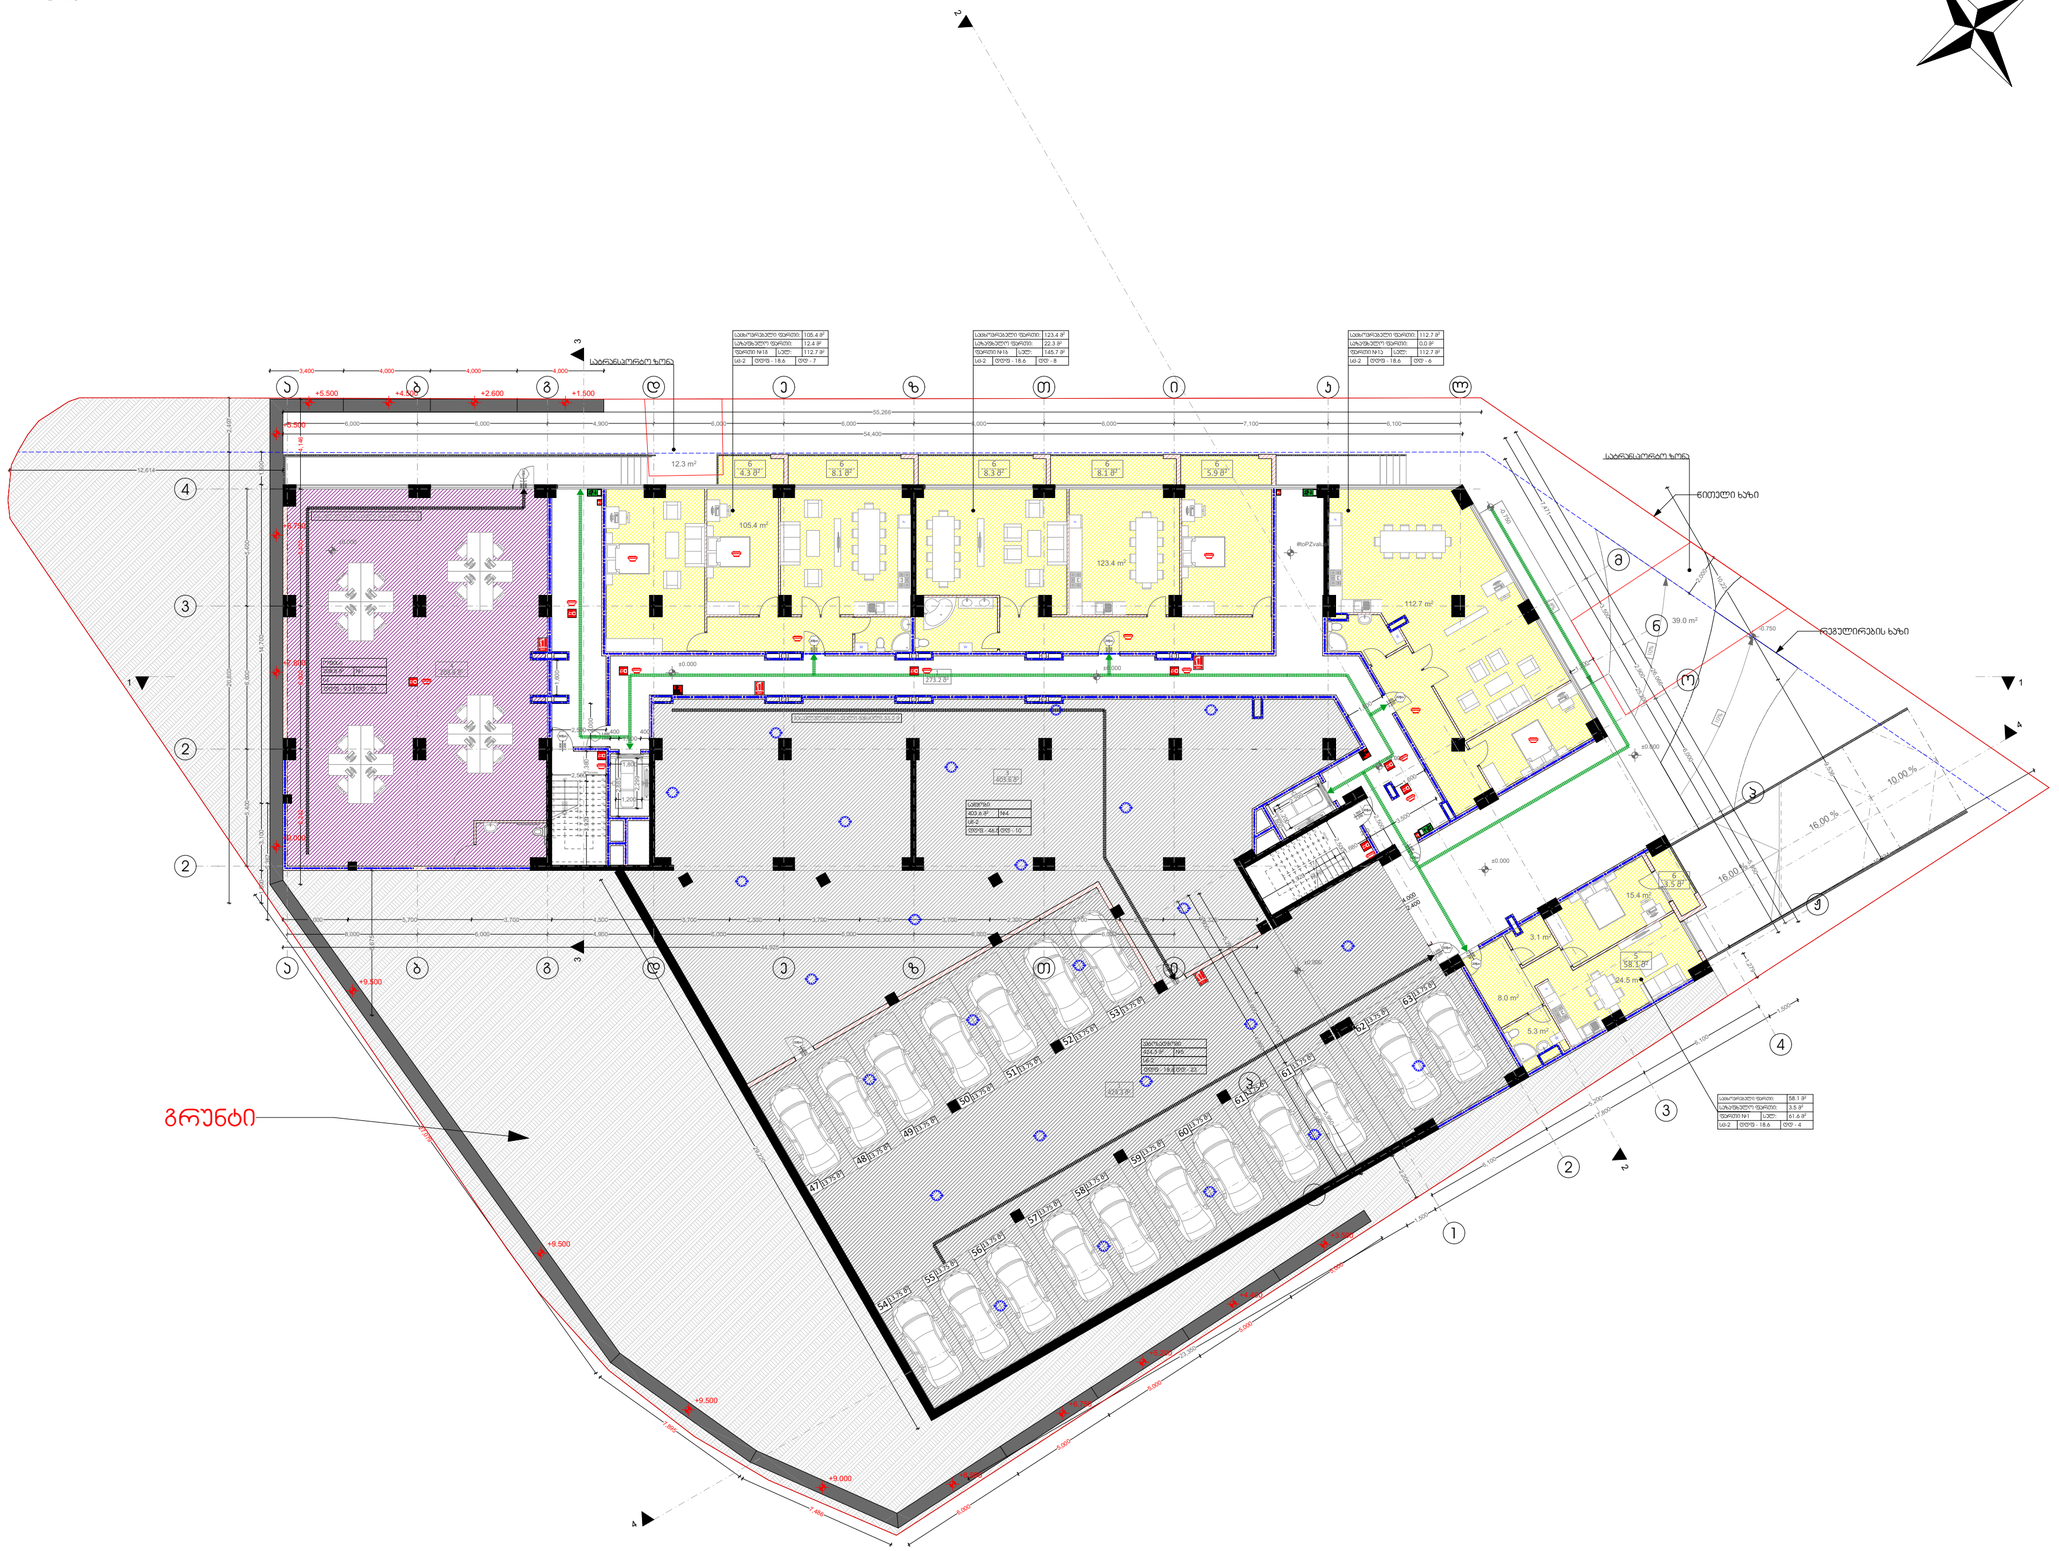


თბილისი 2020 წ.

არქიტექტორი:

მ. კაკაბაძე

ექსპლიკაცია:

| | |
|---|---|
| 1. სადარბაზო და კიბის უჯრედი | 273.2 მ² |
| 2. ავტოსადგომი | 424.3 მ² |
| 3. დამხმარე | 403.6 მ² |
| 4. საოფისე | 208.0 მ² |
| 5. საცხოვრებელი | 399.6 მ² |
| 6. საზაფხულო | 58.1 მ² |
| კ1 | 1308.5 მ² |
| კ2 | 648.3 მ² |
| კ3 | 313.4 მ² |
| განაშენიანების ფართი | 1919.8 მ² |

პირობითი ნიშნები:

დაკავებულობის დათვირთვის გრაფა:

| | | |
|---|---|---|
| მიღა ფართი: | | 0.00 მ² |
| საზახული ფართი: | | 0.00 მ² |
| ფართი N | სულ: | 0.00 მ² |
| სც-2 | დდფ - 18.6 | დდ - 0 |

- სასაწყობო ჯგუფი (სწ)
- დამხმარე ჯგუფი (დს)
- სავაჭრო ჯგუფი (სვ)
- საქმიანი ჯგუფი (სც)
- საცხოვრებელი ჯგუფი (სც)
- +0.00 ნიშნული
- ბლოკის კედელი
- ბეტონის კედელი
- საყრდენი კოლონა
- გასასვლელამდე სავალი მანძილი
- მისაწვდომი სვლა გეზი
- 2 საათიანი ცეცხლმედეგობა
- 1 საათიანი ცეცხლმედეგობა
- სახანძრო მილდგარი
- წყლის დასალევი მაღრევანი
- სახანძრო მისაერთებელი
- ხელის ცეცხლმაქრი
- სახანძრო განგაშის ღილაკი
- საგანგებო ხმოვანი განგაშის საკ. სისტემა
- ორმხრივი კავშირის სისტემა
- კვამლის ავტომატური აღმომჩენი
- კვამლზე მორეაგირე მაუწყებელი
- ავტო სამხეფი სისტემა
- საევაკუაციო გასასვლელის მაჩვენებელი
- ალტერნატიული ავტო სამხეფი სისტემა
- კარის ცეცხლმედეგობა

ნახაზი:

პირველი სართულის გეგმა
ნიშნული +0.000


| ფურცლის ზომა: | მასშტაბი: |
|---|---|
| **A2** (596X420mm) | **1:100** |

მისამართი:

თბილისი, გლდანი
ნაძალადევის რაიონი

ს.კ. 01.11.13.002.081

# მეორე სართულის გეგმა
# ნიშნული +3.600

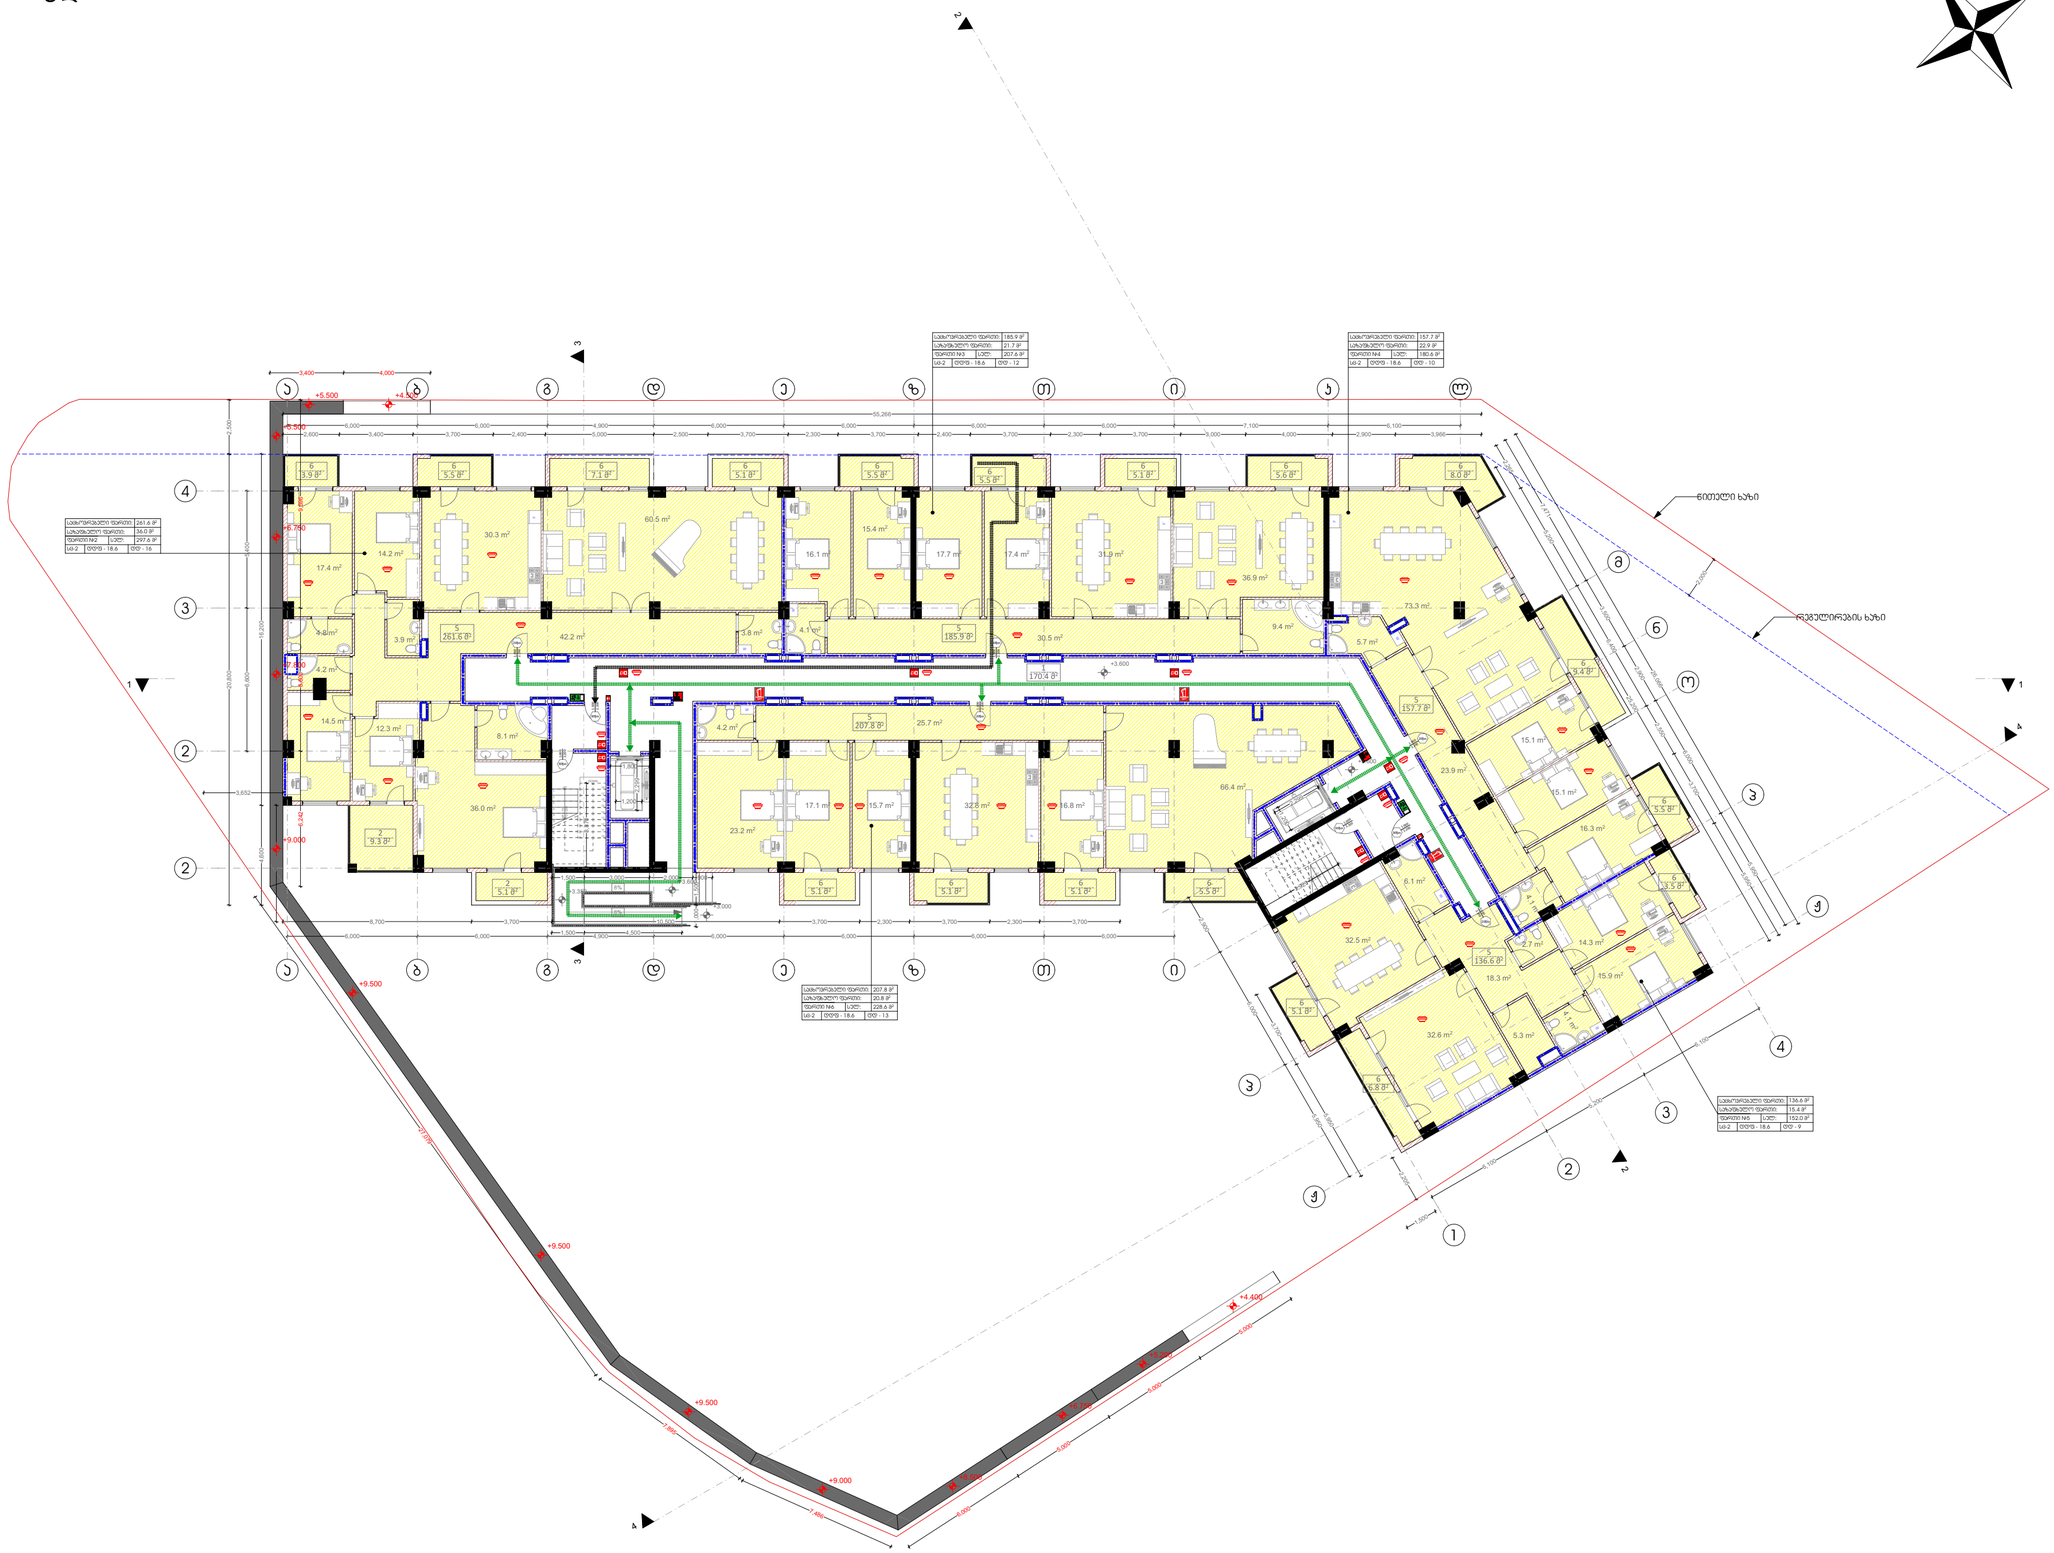


თბილისი 2020 წ.

არქიტექტორი:

მ. კაკაბაძე

ექსპლიკაცია:

| | |
|---|---|
| 1. სადარბაზო და კიბის უჯრედი | 170.4 მ² |
| 2. ავტოსადგომი | 0.0 მ² |
| 3. დამხმარე | 0.0 მ² |
| 4. საოფისე | 0.0 მ² |
| 5. საცხოვრებელი | 949.6 მ² |
| 6. საზაფხულო | 121.6 მ² |
| კ1 | 0.0 მ² |
| კ2 | 1018.0 მ² |
| კ3 | 0.0 მ² |
| განაშენიანების ფართი | 0.0 მ² |

პირობითი ნიშნები:

დაკავებულობის დათვირთვის გრაფა:

| | | |
|---|---|---|
| მიღა ფართი: | | 0.00 მ² |
| საზახულო ფართი: | | 0.00 მ² |
| ფართი N | სულ: | 0.00 მ² |
| სც-2 | დდფ - 18.6 | დდ - 0 |

- სასაწყობო ჯგუფი (სწ)
- დამხმარე ჯგუფი (დს)
- სავაჭრო ჯგუფი (სვ)
- საქმიანი ჯგუფი (სც)
- საცხოვრებელი ჯგუფი (სც)
- +0.00 ნიშნული
- ბლოკის კედელი
- ბეტონის კედელი
- საყრდენი კოლონა
- გასასვლელამდე სავალი მანძილი
- მისაწვდომი სვლა გეზი
- 2 საათიანი ცეცხლმედეგობა
- 1 საათიანი ცეცხლმედეგობა
- სახანძრო მილდგარი
- წყლის დასალევი შადრევანი
- სახანძრო მისაერთებელი
- ხელის ცეცხლმაქრი
- სახანძრო განგაშის ღილაკი
- საგანგებო ხმოვანი განგაშის საკ. სისტემა
- ორმხრივი კავშირის სისტემა
- კვამლის ავტომატური აღმომჩენი
- კვამლზე მორეაგირე მაუწყებელი
- ავტო საშხეფი სისტემა
- საევაკუაციო გასასვლელის მაჩვენებელი
- ალტერნატიული ავტო საშხეფი სისტემა
- კარის ცეცხლმედეგობა

**ნახაზი:**

მეორე სართულის გეგმა
ნიშნული +3.600


| ფურცლის ზომა: | მასშტაბი: |
|---|---|
| **A2** (596X420mm) | **1:100** |

მისამართი:

თბილისი, გლდანი
ნაძალადევის რაიონი

ს.კ. 01.11.13.002.081

# მესამე სართული გეგმა
# ნიშნული +6.850

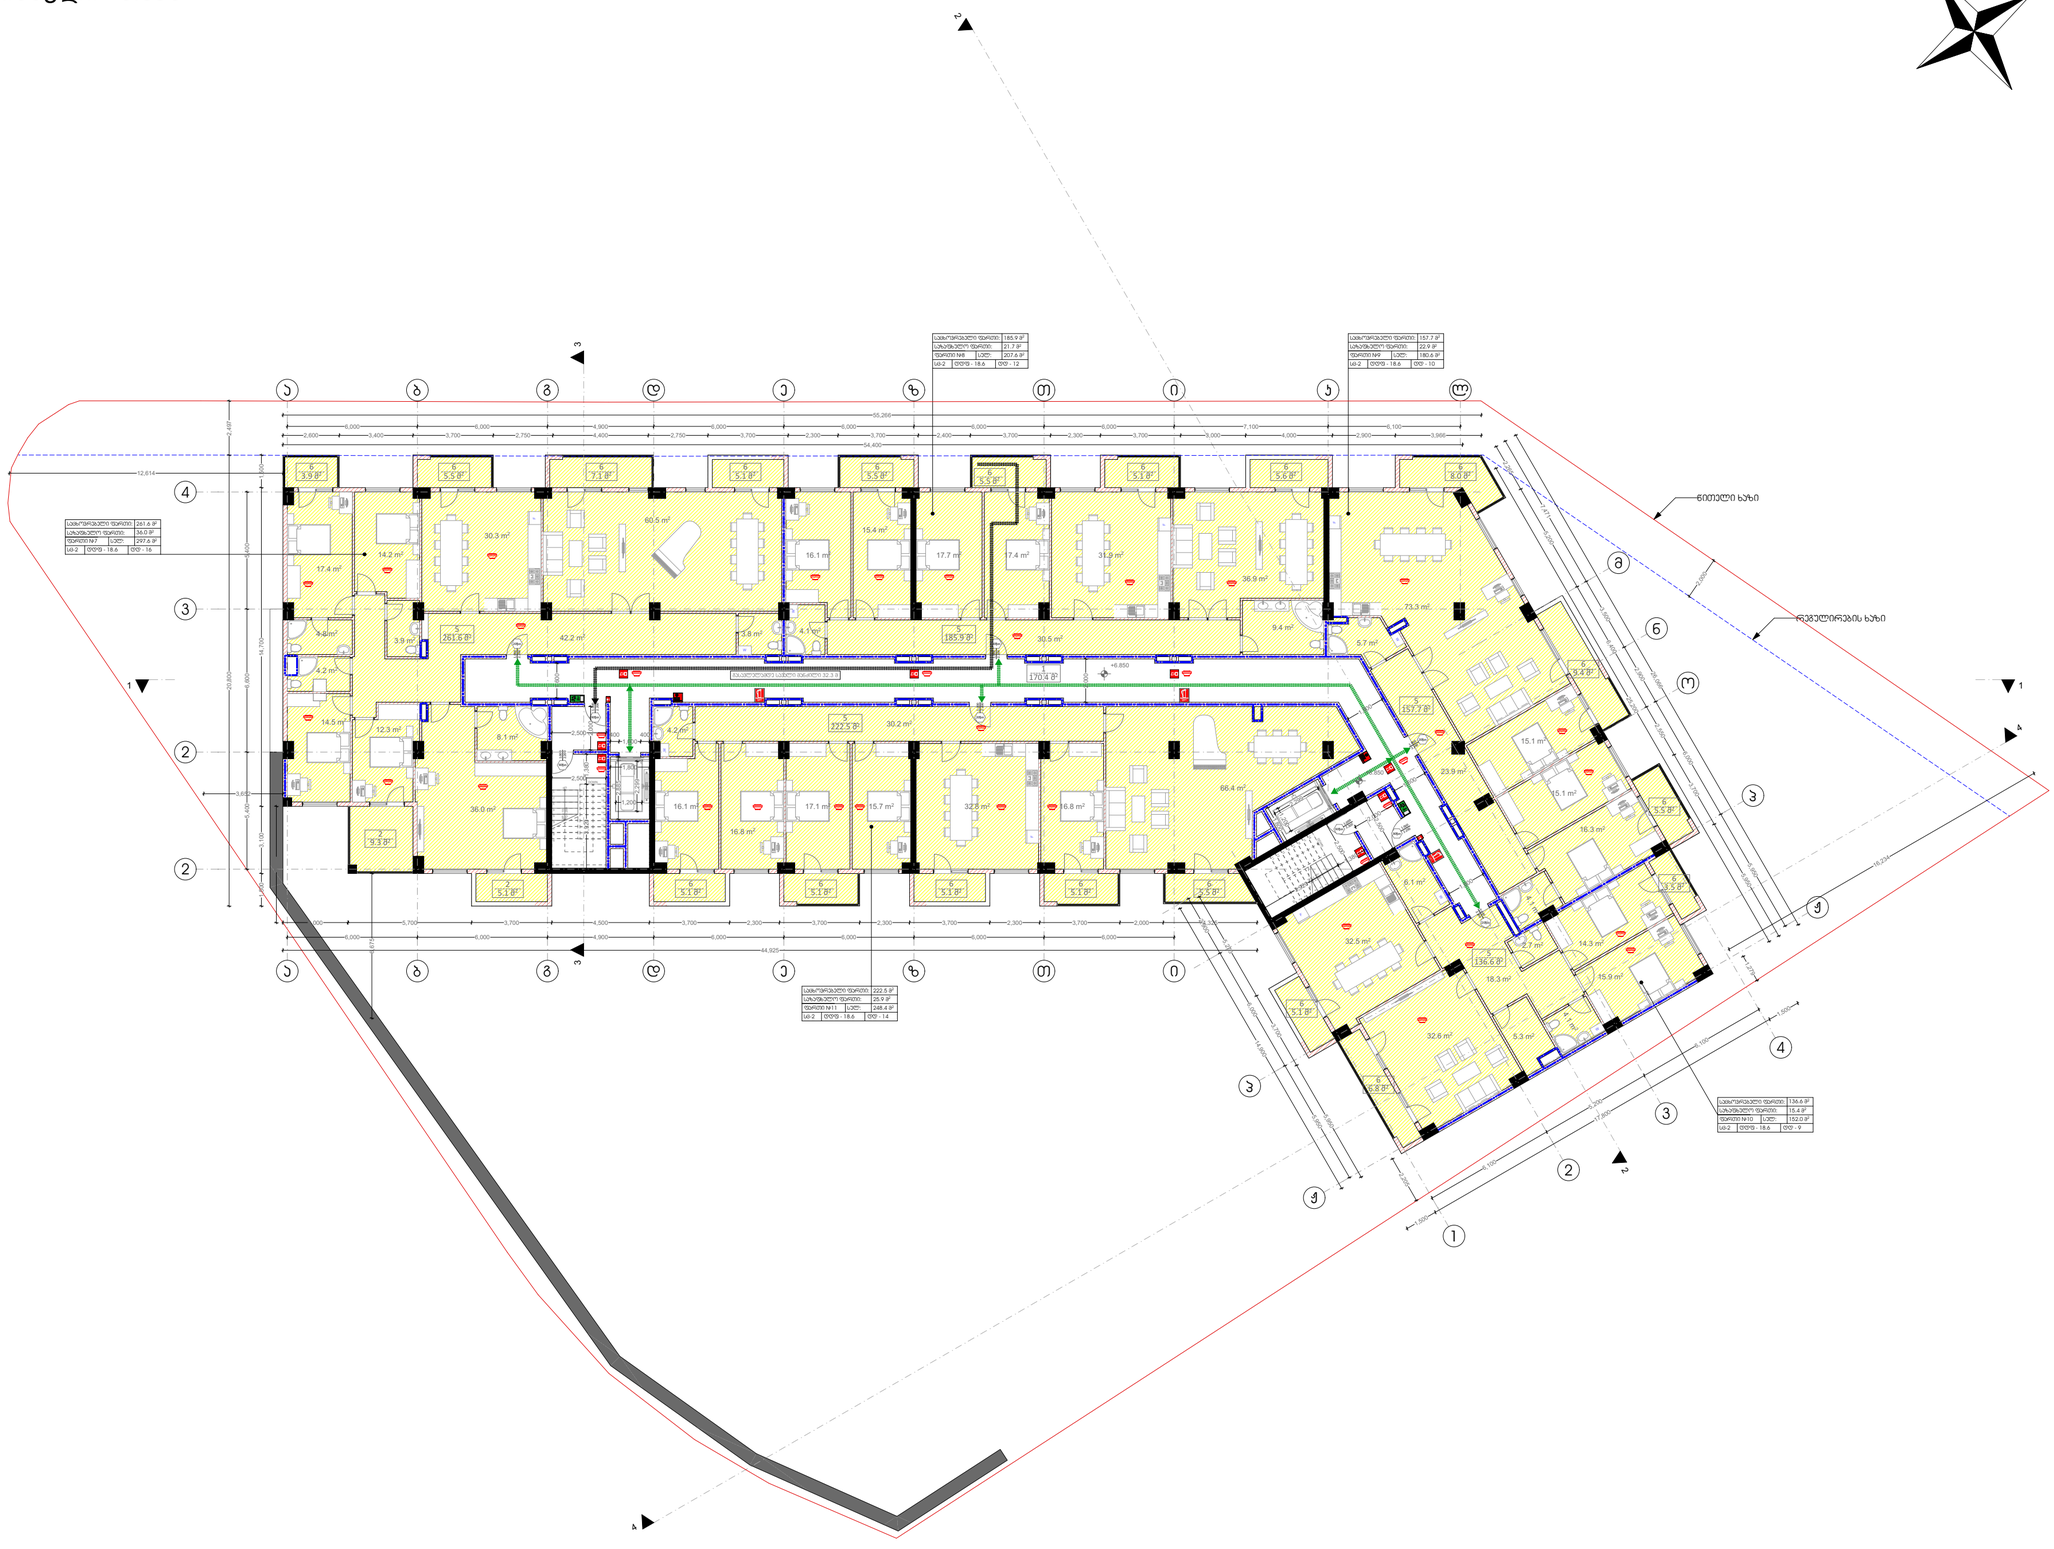


თბილისი 2020 წ.

არქიტექტორი:

მ. კაკაბაძე

ექსპლიკაცია:

| | |
|---|---|
| 1. სადარბაზო და კიბის უჯრედი | 170.4 მ² |
| 2. ავტოსადგომი | 0.0 მ² |
| 3. დამხმარე | 0.0 მ² |
| 4. საოფისე | 0.0 მ² |
| 5. საცხოვრებელი | 964.3 მ² |
| 6. საზაფხულო | 121.6 მ² |
| კ1 | 0.0 მ² |
| კ2 | 1034.1 მ² |
| კ3 | 0.0 მ² |
| განაშენიანების ფართი | 0.0 მ² |

პირობითი ნიშნები:

დაკავებულობის დათვირთვის გრაფა:

| | | |
|---|---|---|
| მიდა ფართი: | | 0.00 მ² |
| საზახულო ფართი: | | 0.00 მ² |
| ფართი N | სულ: | 0.00 მ² |
| სც-2 | დდფ - 18.6 | დდ - 0 |

- სასაწყობო ჯგუფი (სწ)
- დამხმარე ჯგუფი (დს)
- სავაჭრო ჯგუფი (სვ)
- საქმიანი ჯგუფი (სც)
- საცხოვრებელი ჯგუფი (სც)
- +0.00 ნიშნული
- ბლოკის კედელი
- ბეტონის კედელი
- საყრდენი კოლონა
- გასასვლელამდე სავალი მანძილი
- მისაწვდომი სვლა გეზი
- 2 საათიანი ცეცხლმედეგობა
- 1 საათიანი ცეცხლმედეგობა
- სახანძრო მილდგარი
- წყლის დასალევი მაღრევანი
- სახანძრო მისაერთებელი
- ხელის ცეცხლმაქრი
- სახანძრო განგაშის ღილაკი
- საგანგებო ხმოვანი განგაშის საკ. სისტემა
- ორმხრივი კავშირის სისტემა
- კვამლის ავტომატური აღმომჩენი
- კვამლზე მორეაგირე მაუწყებელი
- ავტო სამხეფი სისტემა
- საევაკუაციო გასასვლელის მაჩვენებელი
- ალტერნატიული ავტო სამხეფი სისტემა
- კარის ცეცხლმედეგობა

ნახაზი:

მესამე სართული გეგმა
ნიშნული +6.850


| ფურცლის ზომა: | მასშტაბი: |
|---|---|
| **A2** (596X420mm) | **1:100** |

მისამართი:

თბილისი, გლდანი
ნაძალადევის რაიონი

ს.კ. 01.11.13.002.081

# მეოთხე სართული გეგმა
# ნიშნული +10.100

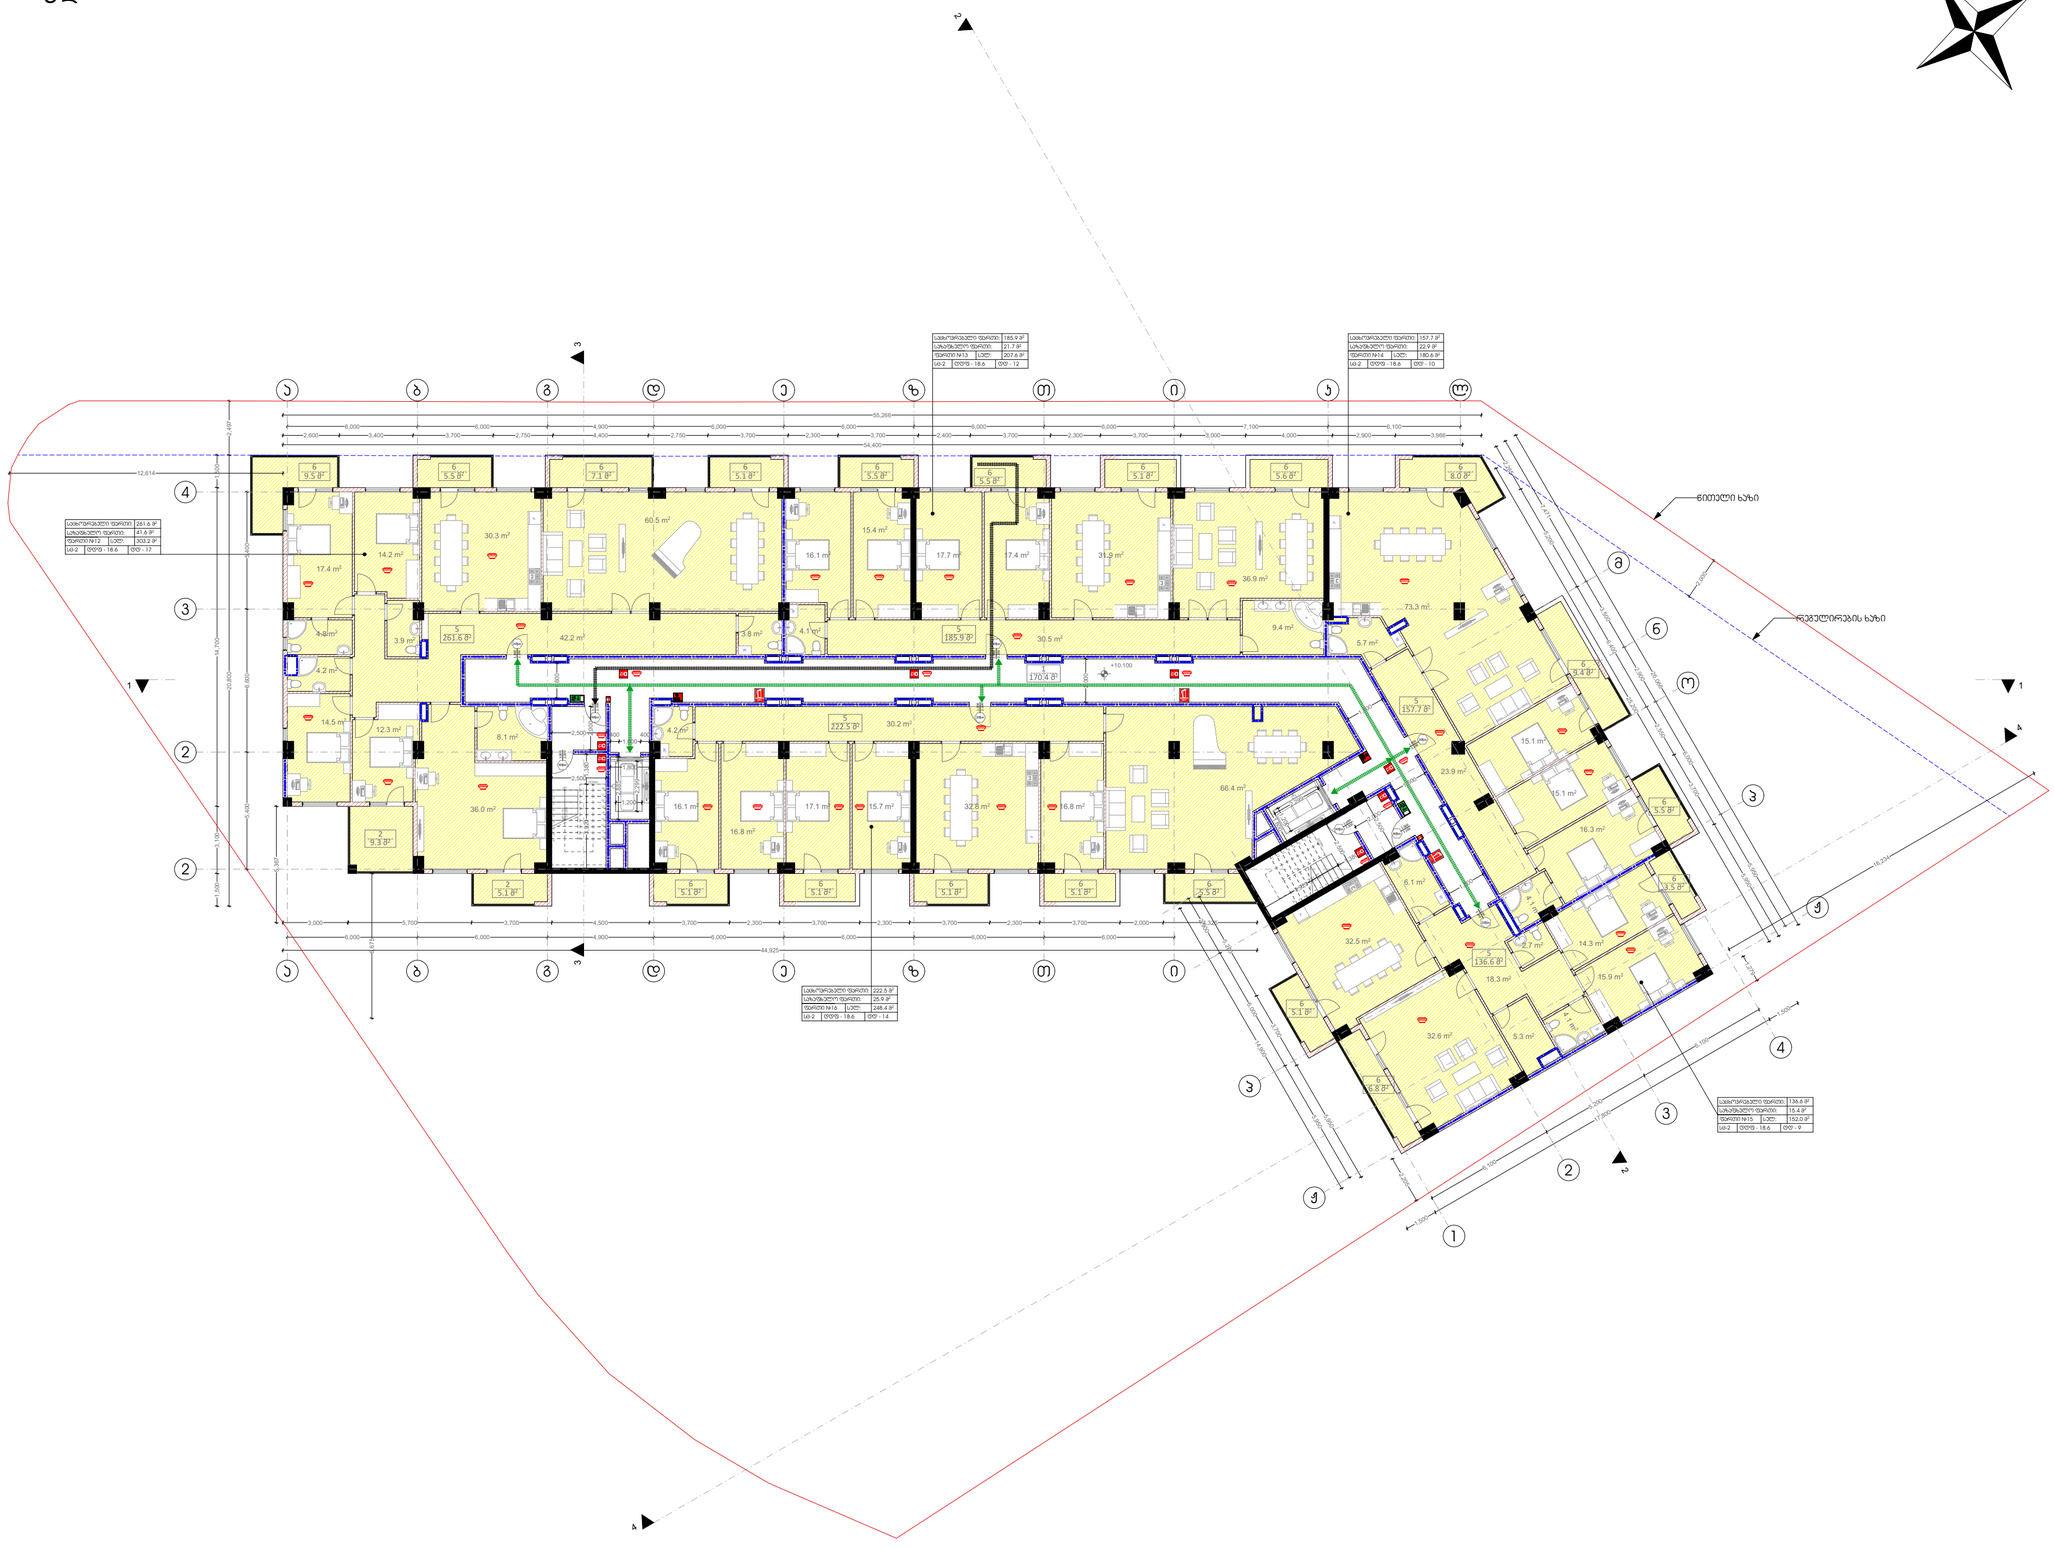


თბილისი 2020 წ.

არქიტექტორი:

მ. კაკაბაძე

ექსპლიკაცია:

| | |
|---|---|
| 1. სადარბაზო და კიბის უჯრედი | 170.4 მ² |
| 2. ავტოსადგომი | 0.0 მ² |
| 3. დამხმარე | 0.0 მ² |
| 4. საოფისე | 0.0 მ² |
| 5. საცხოვრებელი | 964.3 მ² |
| 6. საზაფხულო | 127.5 მ² |
| კ1 | 0.0 მ² |
| კ2 | 1034.1 მ² |
| კ3 | 0.0 მ² |
| განაშენიანების ფართი | 0.0 მ² |

პირობითი ნიშნები:

დაკავებულობის დათვირთვის გრაფა:

| | | |
|---|---|---|
| მიდა ფართი: | | 0.00 მ² |
| საზახულო ფართი: | | 0.00 მ² |
| ფართი N | სულ: | 0.00 მ² |
| სც-2 | დდფ - 18.6 | დდ - 0 |

- სასაწყობო ჯგუფი (სწ)
- დამხმარე ჯგუფი (დს)
- სავაჭრო ჯგუფი (სვ)
- საქმიანი ჯგუფი (სც)
- საცხოვრებელი ჯგუფი (სც)
- +0.00 ნიშნული
- ბლოკის კედელი
- ბეტონის კედელი
- საყრდენი კოლონა
- გასასვლელამდე სავალი მანძილი
- მისაწვდომი სვლა გეზი
- 2 საათიანი ცეცხლმედეგობა
- 1 საათიანი ცეცხლმედეგობა
- სახანძრო მილდგარი
- წყლის დასალევი მაღრევანი
- სახანძრო მისაერთებელი
- ხელის ცეცხლმაქრი
- სახანძრო განგაშის ღილაკი
- საგანგებო ხმოვანი განგაშის საკ. სისტემა
- ორმხრივი კავშირის სისტემა
- კვამლის ავტომატური აღმომჩენი
- კვამლზე მორეაგირე მაუწყებელი
- ავტო სამხეფი სისტემა
- საევაკუაციო გასასვლელის მაჩვენებელი
- ალტერნატიული ავტო სამხეფი სისტემა
- კარის ცეცხლმედეგობა

**ნახაზი:**

მეოთხე სართული გეგმა
ნიშნული +10.100


| ფურცლის ზომა: | მასშტაბი: |
|---|---|
| **A2** (596X420mm) | **1:100** |

მისამართი:

თბილისი, გლდანი
ნაძალადევის რაიონი

ს.კ. 01.11.13.002.081

# მეხუთე სართული გეგმა
# ნიშნული +13.350

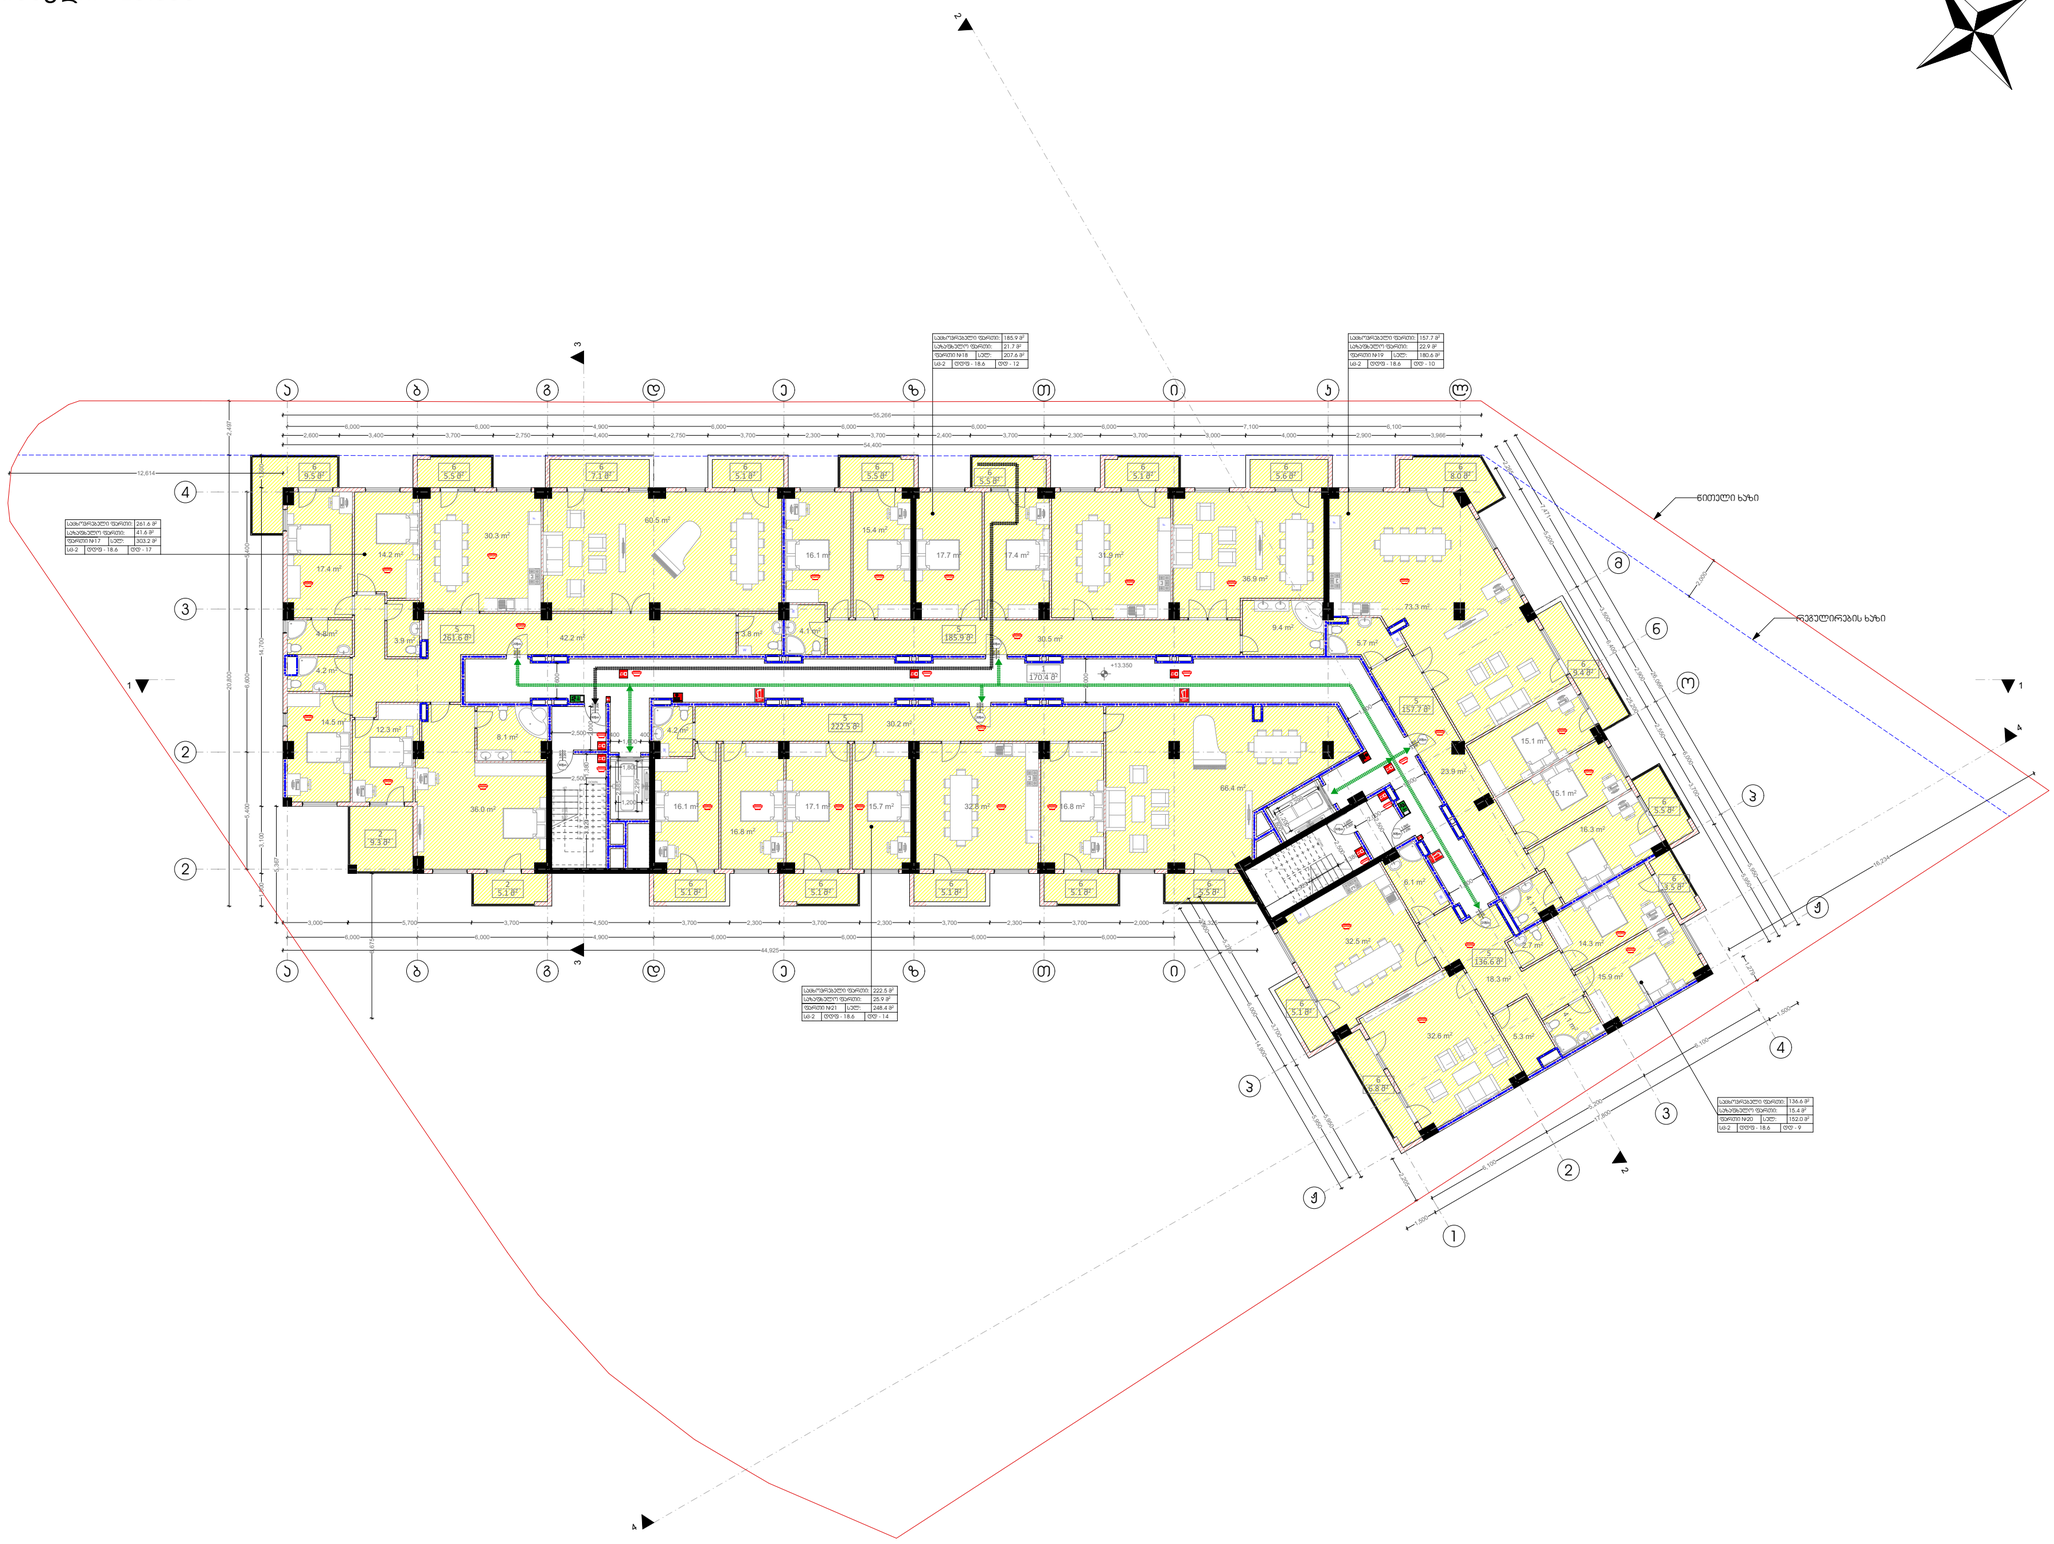


თბილისი 2020 წ.

არქიტექტორი:

მ. კაკაბაძე

ექსპლიკაცია:

| | |
|---|---|
| 1. სადარბაზო და კიბის უჯრედი | 170.4 მ² |
| 2. ავტოსადგომი | 0.0 მ² |
| 3. დამხმარე | 0.0 მ² |
| 4. საოფისე | 0.0 მ² |
| 5. საცხოვრებელი | 964.3 მ² |
| 6. საზაფხულო | 127.5 მ² |
| კ1 | 0.0 მ² |
| კ2 | 1034.1 მ² |
| კ3 | 0.0 მ² |
| განაშენიანების ფართი | 0.0 მ² |

პირობითი ნიშნები:

დაკავებულობის დათვირთვის გრაფა:

| | | |
|---|---|---|
| მიდა ფართი: | | 0.00 მ² |
| საზახული ფართი: | | 0.00 მ² |
| ფართი N | სულ: | 0.00 მ² |
| სც-2 | დდფ - 18.6 | დდ - 0 |

- სასაწყობო ჯგუფი (სწ)
- დამხმარე ჯგუფი (დს)
- სავაჭრო ჯგუფი (სვ)
- საქმიანი ჯგუფი (სც)
- საცხოვრებელი ჯგუფი (სც)
- +0.00 ნიშნული
- ბლოკის კედელი
- ბეტონის კედელი
- საყრდენი კოლონა
- გასასვლელამდე სავალი მანძილი
- მისაწვდომი სვლა გეზი
- 2 საათიანი ცეცხლმედეგობა
- 1 საათიანი ცეცხლმედეგობა
- სახანძრო მილდგარი
- წყლის დასალევი მაღრევანი
- სახანძრო მისაერთებელი
- ხელის ცეცხლმაქრი
- სახანძრო განგაშის ღილაკი
- საგანგებო ხმოვანი განგაშის საკ. სისტემა
- ორმხრივი კავშირის სისტემა
- კვამლის ავტომატური აღმომჩენი
- კვამლზე მორეაგირე მაუწყებელი
- ავტო სამხეფი სისტემა
- საევაკუაციო გასასვლელის მაჩვენებელი
- ალტერნატიული ავტო სამხეფი სისტემა
- კარის ცეცხლმედეგობა

ნახაზი:

მეხუთე სართული გეგმა
ნიშნული +13.350


| ფურცლის ზომა: | მასშტაბი: |
|---|---|
| **A2** (596X420mm) | **1:100** |

მისამართი:

თბილისი, გლდანი
ნაძალადევის რაიონი

ს.კ. 01.11.13.002.081

# მეექვსე სართული გეგმა
# ნიშნული +16.600

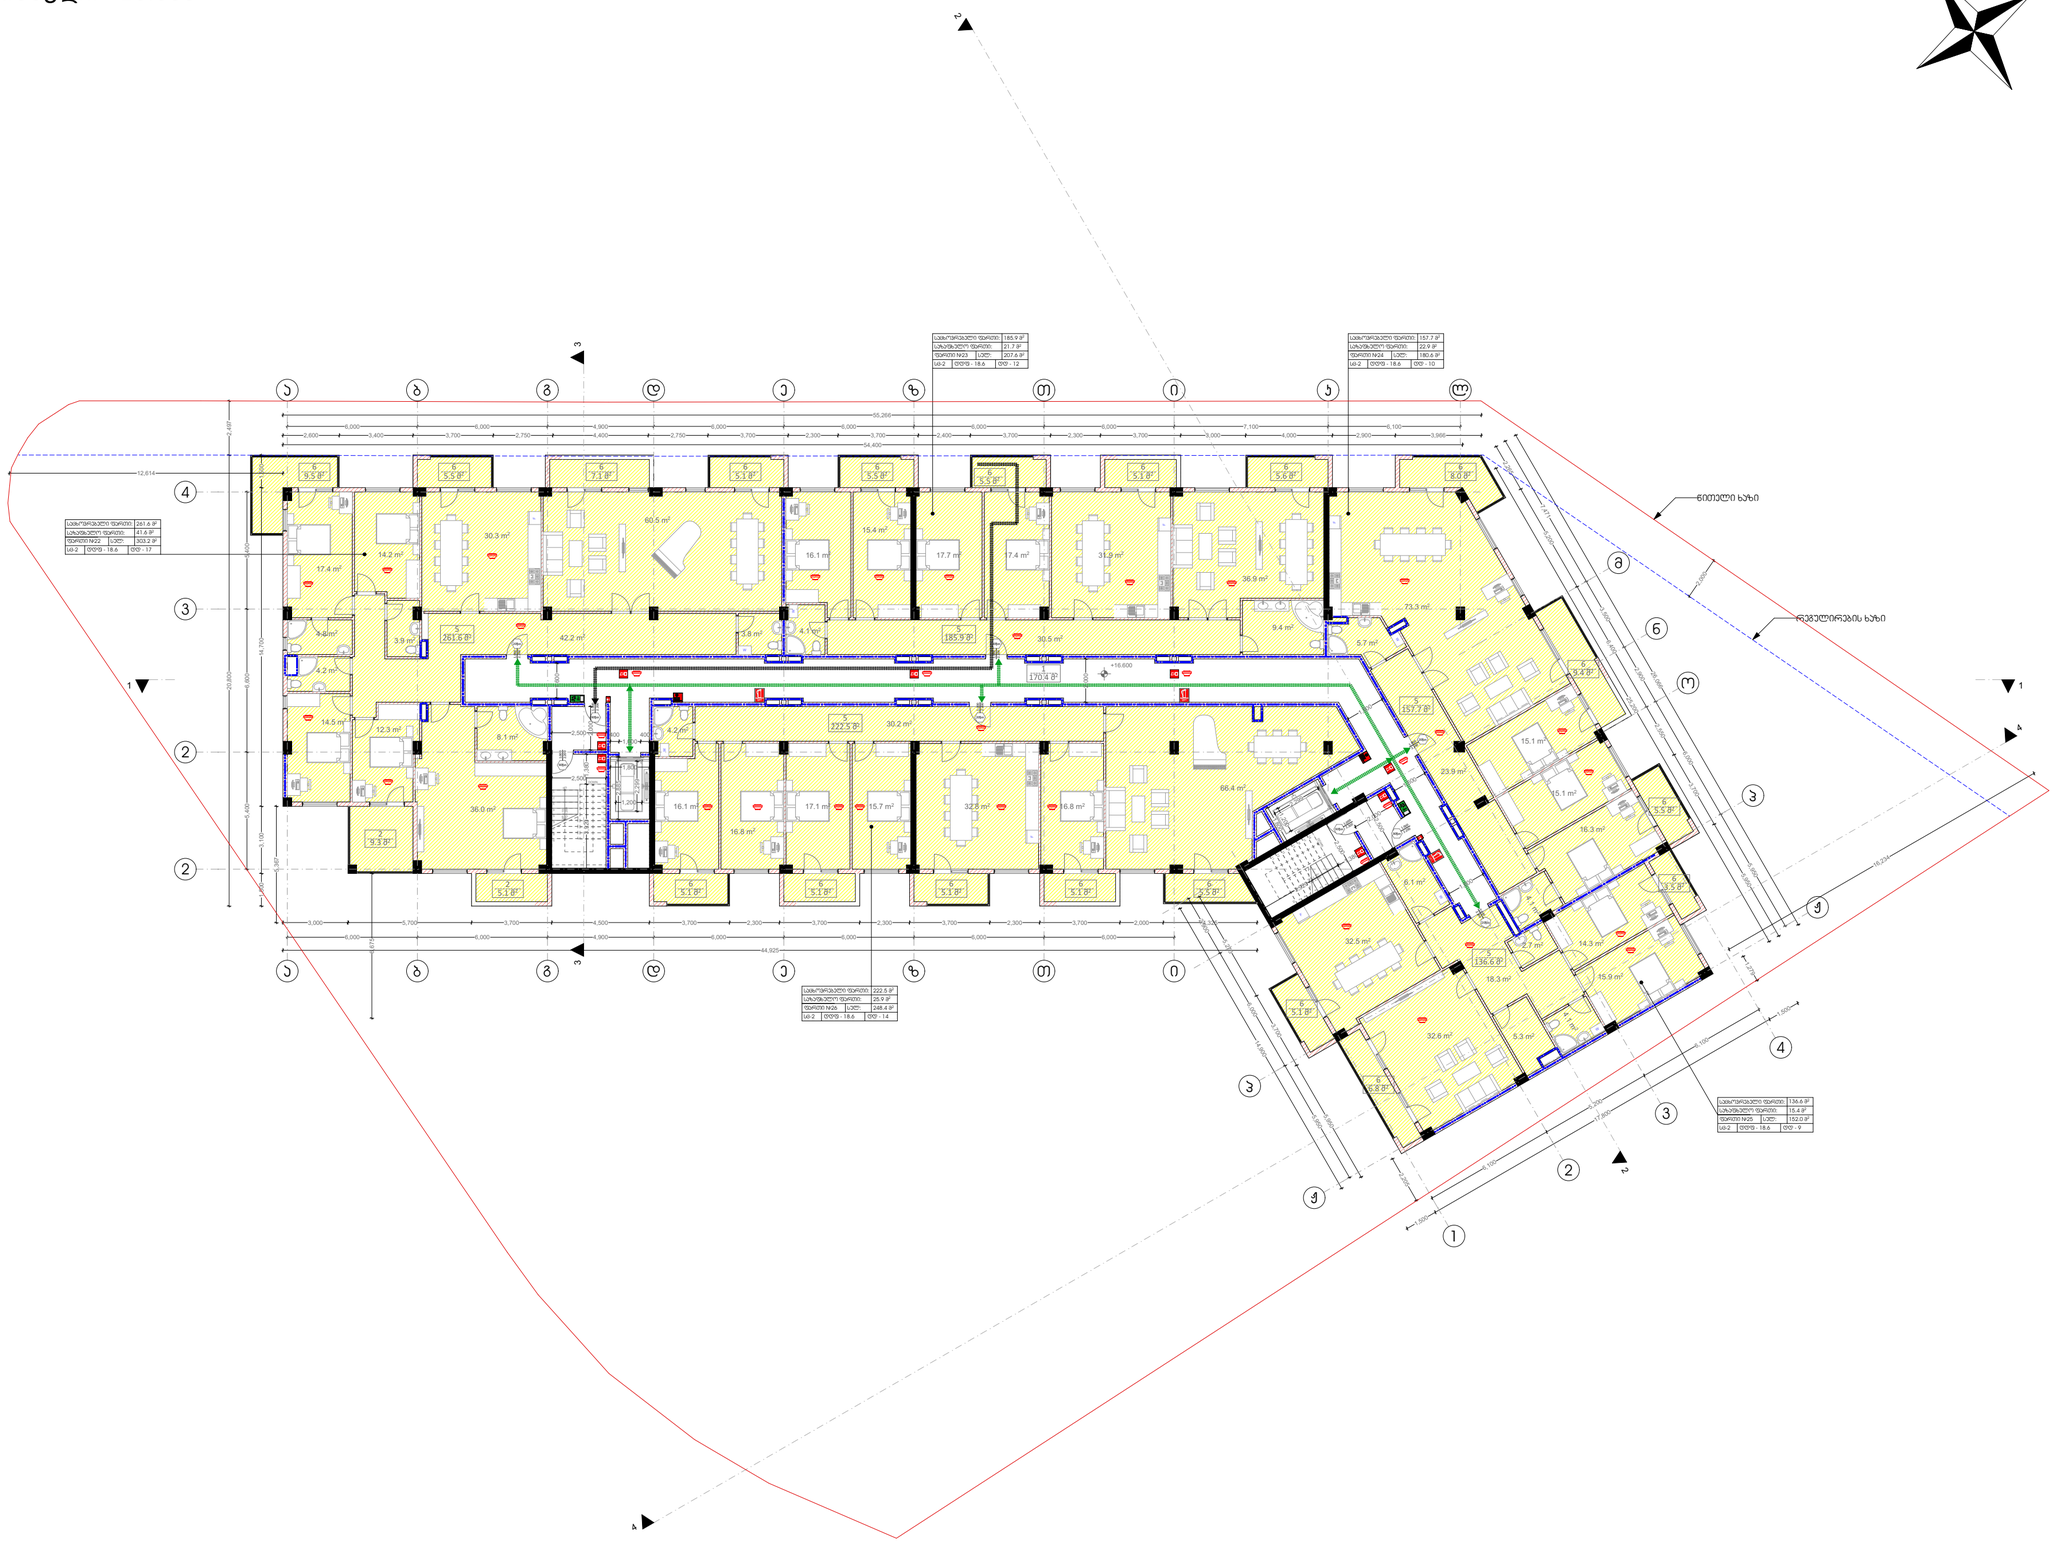


თბილისი 2020 წ.

არქიტექტორი:

მ. კაკაბაძე

ექსპლიკაცია:

| | |
|---|---|
| 1. სადარბაზო და კიბის უჯრედი | 170.4 მ² |
| 2. ავტოსადგომი | 0.0 მ² |
| 3. დამხამრე | 0.0 მ² |
| 4. საოფისე | 0.0 მ² |
| 5. საცხოვრებელი | 964.3 მ² |
| 6. საზაფხულო | 127.5 მ² |
| კ1 | 0.0 მ² |
| კ2 | 1034.1 მ² |
| კ3 | 0.0 მ² |
| განაშენიანების ფართი | 0.0 მ² |

პირობითი ნიშნები:

დაკავებულობის დათვირთვის გრაფა:

| | | |
|---|---|---|
| მიღა ფართი: | | 0.00 მ² |
| საზახულო ფართი: | | 0.00 მ² |
| ფართი N | სულ: | 0.00 მ² |
| სც-2 | დდფ - 18.6 | დდ - 0 |

- სასაწყობო ჯგუფი (სწ)
- დამხმარე ჯგუფი (დს)
- სავაჭრო ჯგუფი (სვ)
- საქმიანი ჯგუფი (სც)
- საცხოვრებელი ჯგუფი (სც)
- +0.00 ნიშნული
- ბლოკის კედელი
- ბეტონის კედელი
- საყრდენი კოლონა
- გასასვლელამდე სავალი მანძილი
- მისაწვდომი სვლა გეზი
- 2 საათიანი ცეცხლმედეგობა
- 1 საათიანი ცეცხლმედეგობა
- სახანძრო მილდგარი
- წყლის დასალევი მაღრევანი
- სახანძრო მისაერთებელი
- ხელის ცეცხლმაქრი
- სახანძრო განგაშის ღილაკი
- საგანგებო ხმოვანი განგაშის საკ. სისტემა
- ორმხრივი კავშირის სისტემა
- კვამლის ავტომატური აღმომჩენი
- კვამლზე მორეაგირე მაუწყებელი
- ავტო სამხეფი სისტემა
- საევაკუაციო გასასვლელის მაჩვენებელი
- ალტერნატიული ავტო სამხეფი სისტემა
- კარის ცეცხლმედეგობა

**ნახაზი:**

მეექვსე სართული გეგმა
ნიშნული +16.600


| ფურცლის ზომა: | მასშტაბი: |
|---|---|
| **A2** (596X420mm) | **1:100** |

მისამართი:

თბილისი, გლდანი
ნაძალადევის რაიონი

ს.კ. 01.11.13.002.081

# მეშვიდე სართული გეგმა
# ნიშნული +19.850

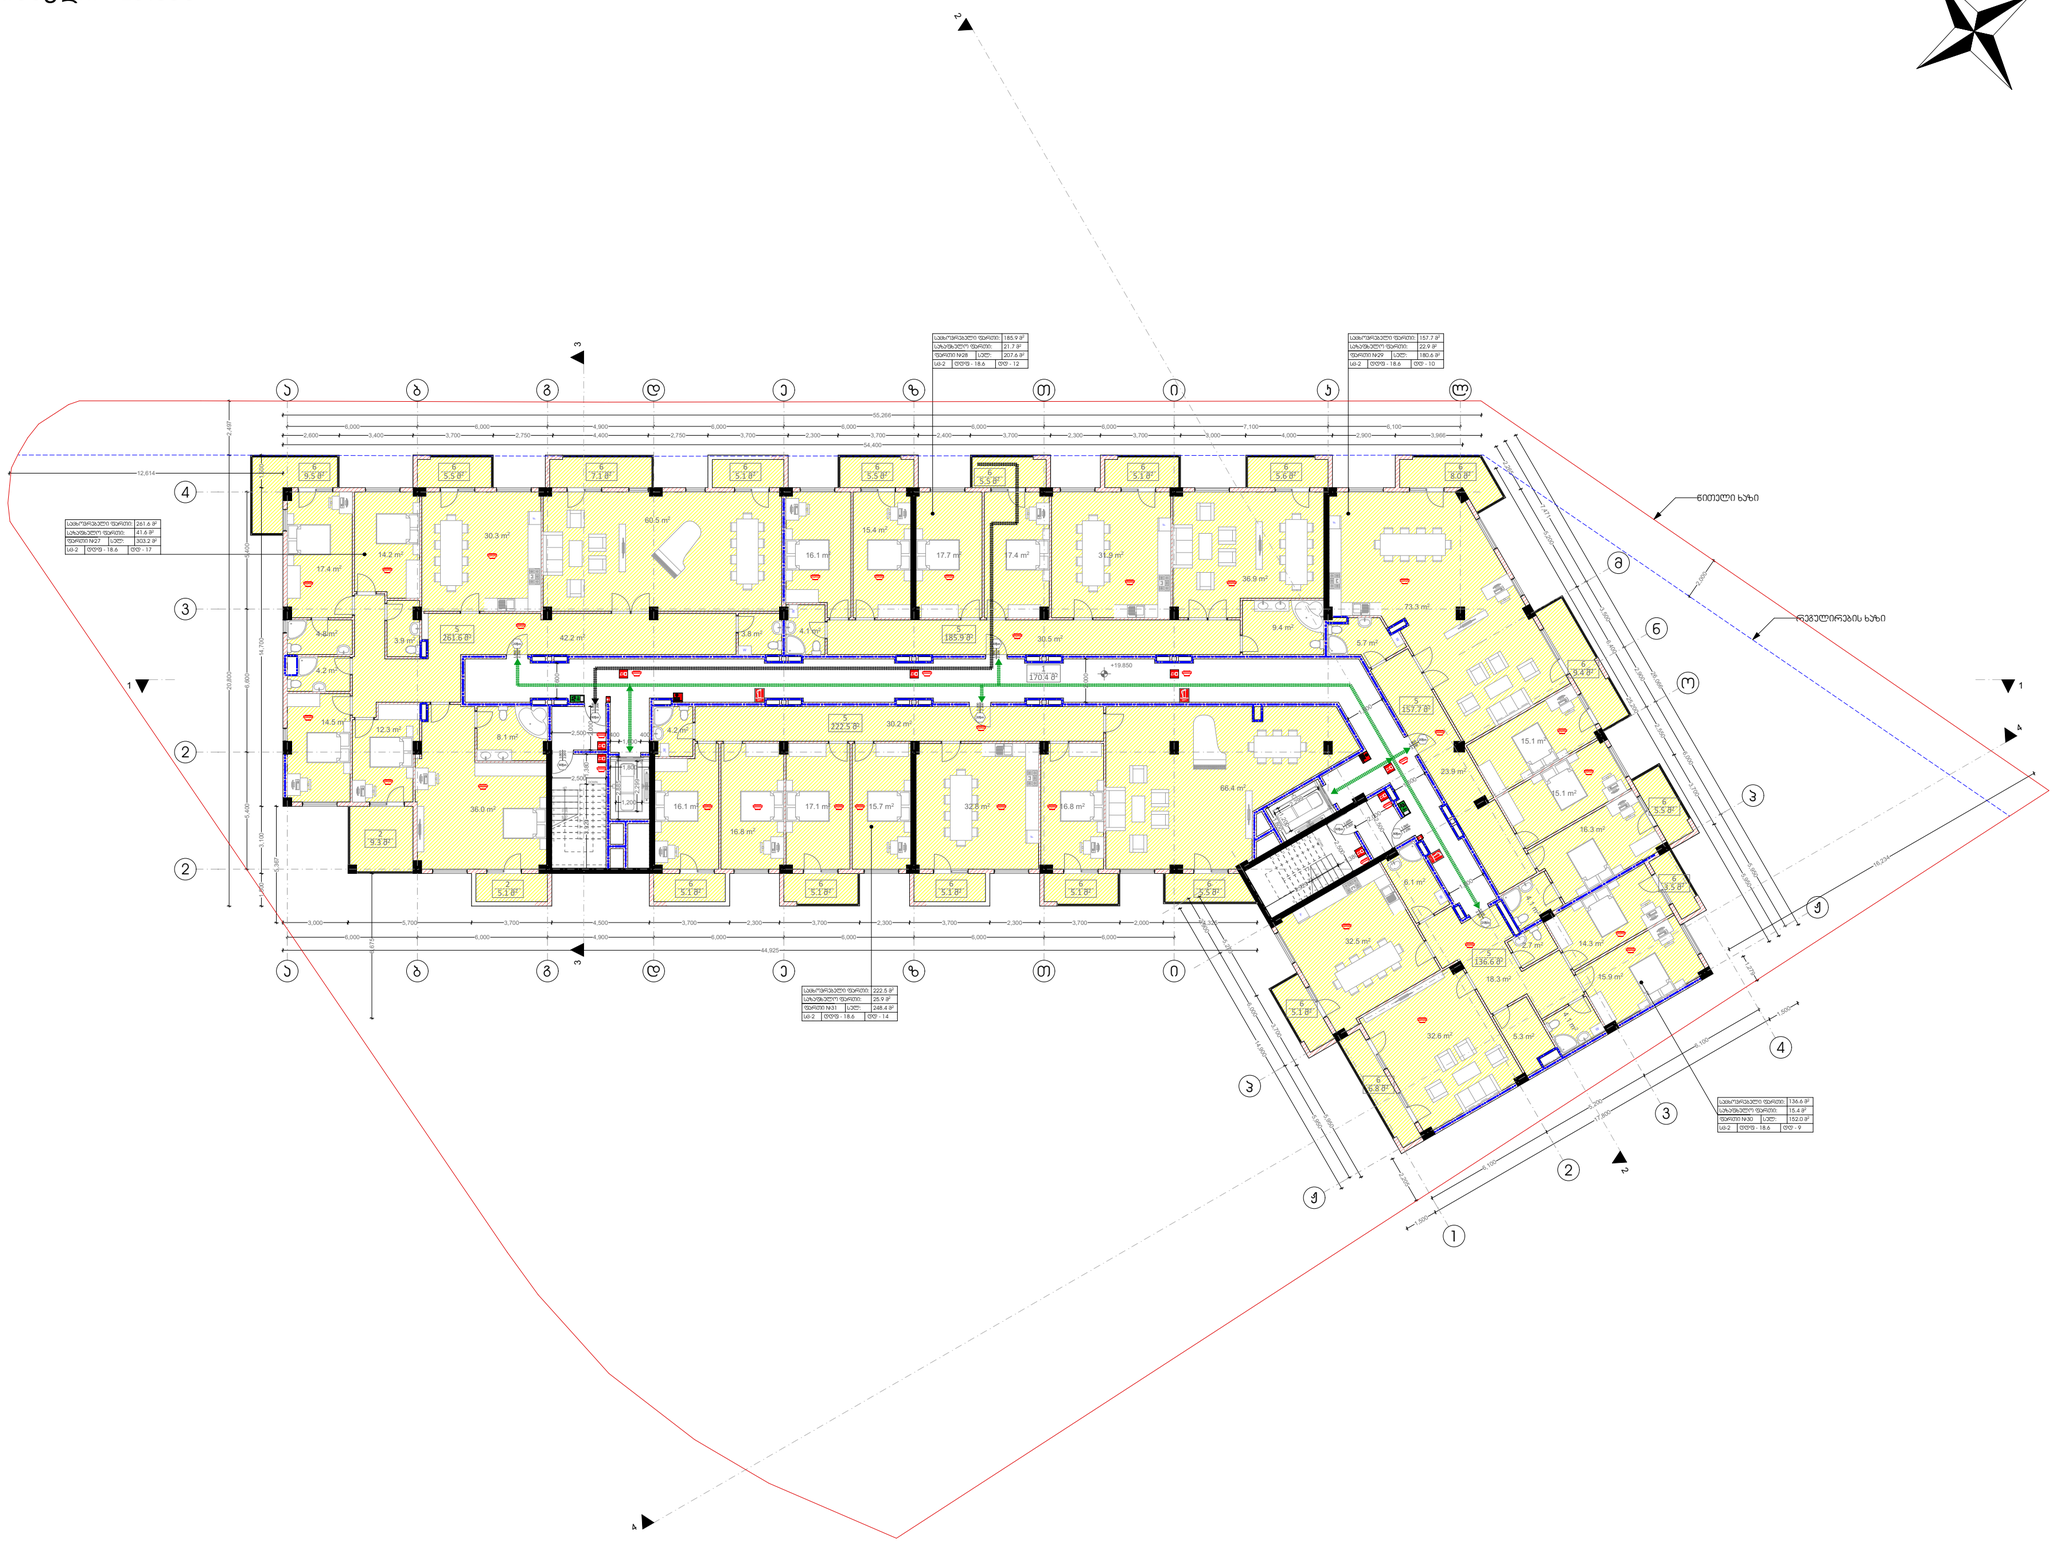


თბილისი 2020 წ.

არქიტექტორი:

მ. კაკაბაძე

ექსპლიკაცია:

| | |
|---|---|
| 1. სადარბაზო და კიბის უჯრედი | 170.4 მ² |
| 2. ავტოსადგომი | 0.0 მ² |
| 3. დამხმარე | 0.0 მ² |
| 4. საოფისე | 0.0 მ² |
| 5. საცხოვრებელი | 964.3 მ² |
| 6. საზაფხულო | 127.5 მ² |
| კ1 | 0.0 მ² |
| კ2 | 1034.1 მ² |
| კ3 | 0.0 მ² |
| განაშენიანების ფართი | 0.0 მ² |

პირობითი ნიშნები:

დაკავებულობის დათვირთვის გრაფა:

| | | |
|---|---|---|
| მიდა ფართი: | | 0.00 მ² |
| საზახული ფართი: | | 0.00 მ² |
| ფართი N | სულ: | 0.00 მ² |
| სც-2 | დდფ - 18.6 | დდ - 0 |

- სასაწყობო ჯგუფი (სწ)
- დამხმარე ჯგუფი (დს)
- სავაჭრო ჯგუფი (სვ)
- საქმიანი ჯგუფი (სც)
- საცხოვრებელი ჯგუფი (სც)
- +0.00 ნიშნული
- ბლოკის კედელი
- ბეტონის კედელი
- საყრდენი კოლონა
- გასასვლელამდე სავალი მანძილი
- მისაწვდომი სვლა გეზი
- 2 საათიანი ცეცხლმედეგობა
- 1 საათიანი ცეცხლმედეგობა
- სახანძრო მილდგარი
- წყლის დასალევი მაღრევანი
- სახანძრო მისაერთებელი
- ხელის ცეცხლმაქრი
- სახანძრო განგაშის ღილაკი
- საგანგებო ხმოვანი განგაშის საკ. სისტემა
- ორმხრივი კავშირის სისტემა
- კვამლის ავტომატური აღმომჩენი
- კვამლზე მორეაგირე მაუწყებელი
- ავტო სამხეფი სისტემა
- საევაკუაციო გასასვლელის მაჩვენებელი
- ალტერნატიული ავტო სამხეფი სისტემა
- კარის ცეცხლმედეგობა

ნახაზი:

მეშვიდე სართული გეგმა
ნიშნული +19.850


| ფურცლის ზომა: | მასშტაბი: |
|---|---|
| **A2** (596X420mm) | **1:100** |

მისამართი:

თბილისი, გლდანი
ნაძალადევის რაიონი

ს.კ. 01.11.13.002.081

# მერვე სართული გეგმა
# ნიშნული +23.100

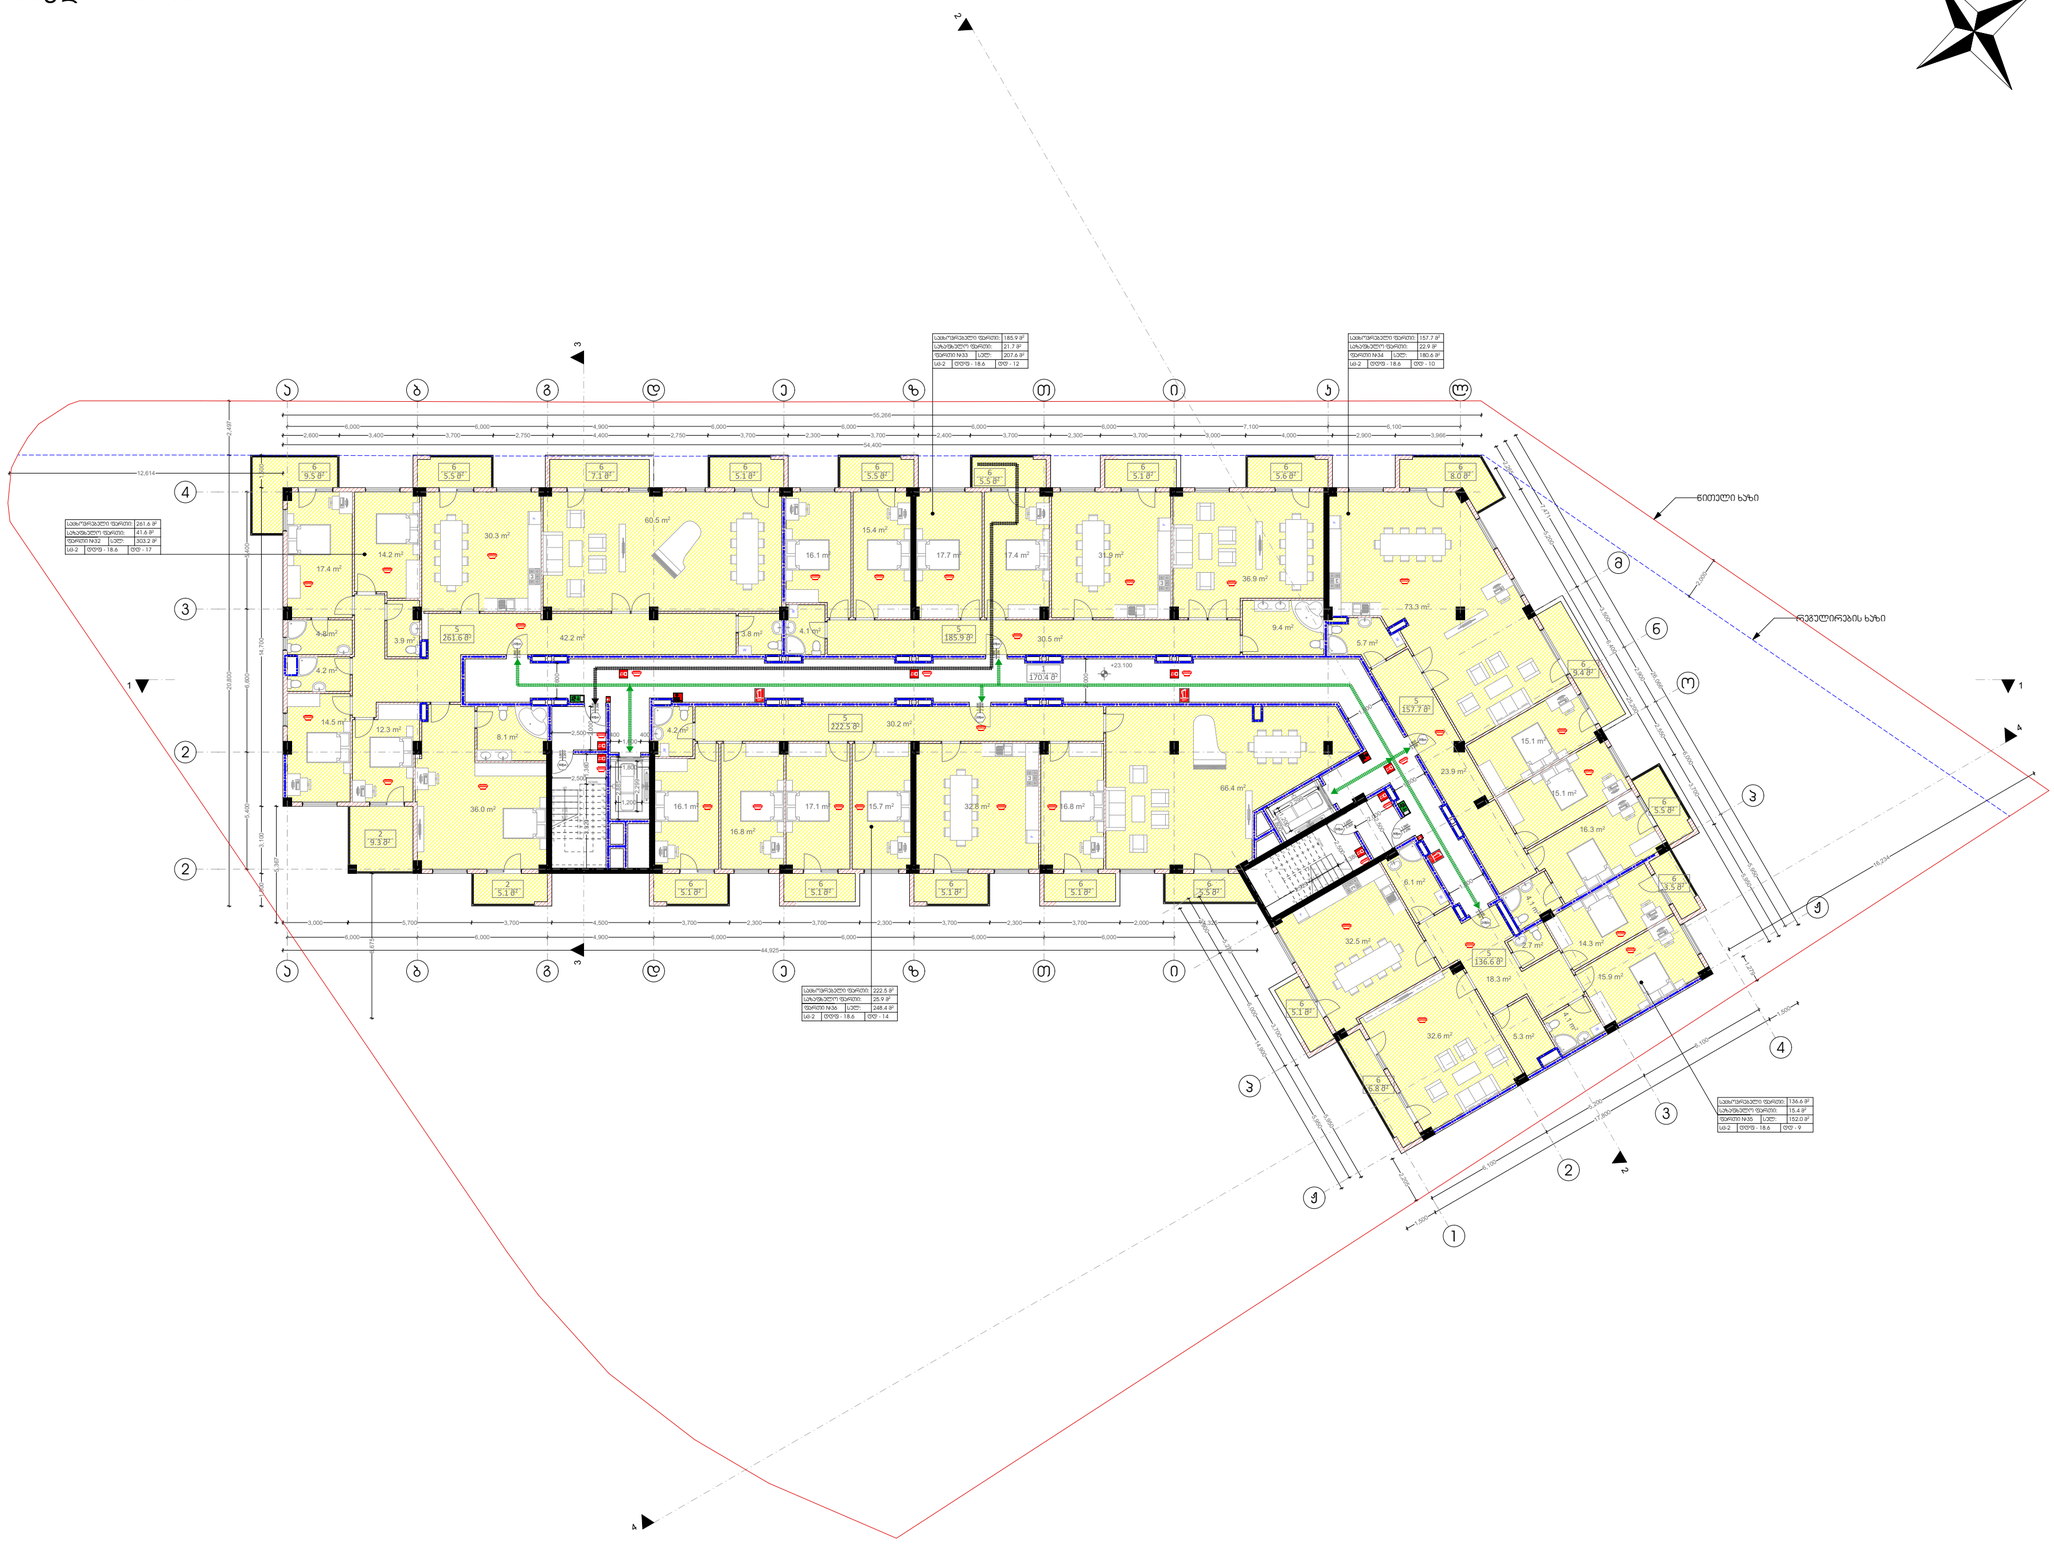


თბილისი 2020 წ.

არქიტექტორი:

მ. კაკაბაძე

ექსპლიკაცია:

| | |
|---|---|
| 1. სადარბაზო და კიბის უჯრედი | 170.4 მ² |
| 2. ავტოსადგომი | 0.0 მ² |
| 3. დამხმარე | 0.0 მ² |
| 4. საოფისე | 0.0 მ² |
| 5. საცხოვრებელი | 964.3 მ² |
| 6. საზაფხულო | 127.5 მ² |
| კ1 | 0.0 მ² |
| კ2 | 1034.1 მ² |
| კ3 | 0.0 მ² |
| განაშენიანების ფართი | 0.0 მ² |

პირობითი ნიშნები:

დაკავებულობის დათვირთვის გრაფა:

| | | |
|---|---|---|
| მიდა ფართი: | | 0.00 მ² |
| საზახული ფართი: | | 0.00 მ² |
| ფართი N | სულ: | 0.00 მ² |
| სც-2 | დდფ - 18.6 | დდ - 0 |

- სასაწყობო ჯგუფი (სწ)
- დამხმარე ჯგუფი (დს)
- სავაჭრო ჯგუფი (სვ)
- საქმიანი ჯგუფი (სც)
- საცხოვრებელი ჯგუფი (სც)
- +0.00 ნიშნული
- ბლოკის კედელი
- ბეტონის კედელი
- საყრდენი კოლონა
- გასასვლელამდე სავალი მანძილი
- მისაწვდომი სვლა გეზი
- 2 საათიანი ცეცხლმედეგობა
- 1 საათიანი ცეცხლმედეგობა
- სახანძრო მილდგარი
- წყლის დასალევი შადრევანი
- სახანძრო მისაერთებელი
- ხელის ცეცხლმაქრი
- სახანძრო განგაშის ღილაკი
- საგანგებო ხმოვანი განგაშის საკ. სისტემა
- ორმხრივი კავშირის სისტემა
- კვამლის ავტომატური აღმომჩენი
- კვამლზე მორეაგირე მაუწყებელი
- ავტო სამხეფი სისტემა
- საევაკუაციო გასასვლელის მაჩვენებელი
- ალტერნატიული ავტო სამხეფი სისტემა
- კარის ცეცხლმედეგობა

**ნახაზი:**

მერვე სართული გეგმა
ნიშნული +23.100


| ფურცლის ზომა: | მასშტაბი: |
|---|---|
| **A2** (596X420mm) | **1:100** |

მისამართი:

თბილისი, გლდანი
ნაძალადევის რაიონი

ს.კ. 01.11.13.002.081

# მეცხრე სართული გეგმა
# ნიშნული +26.350

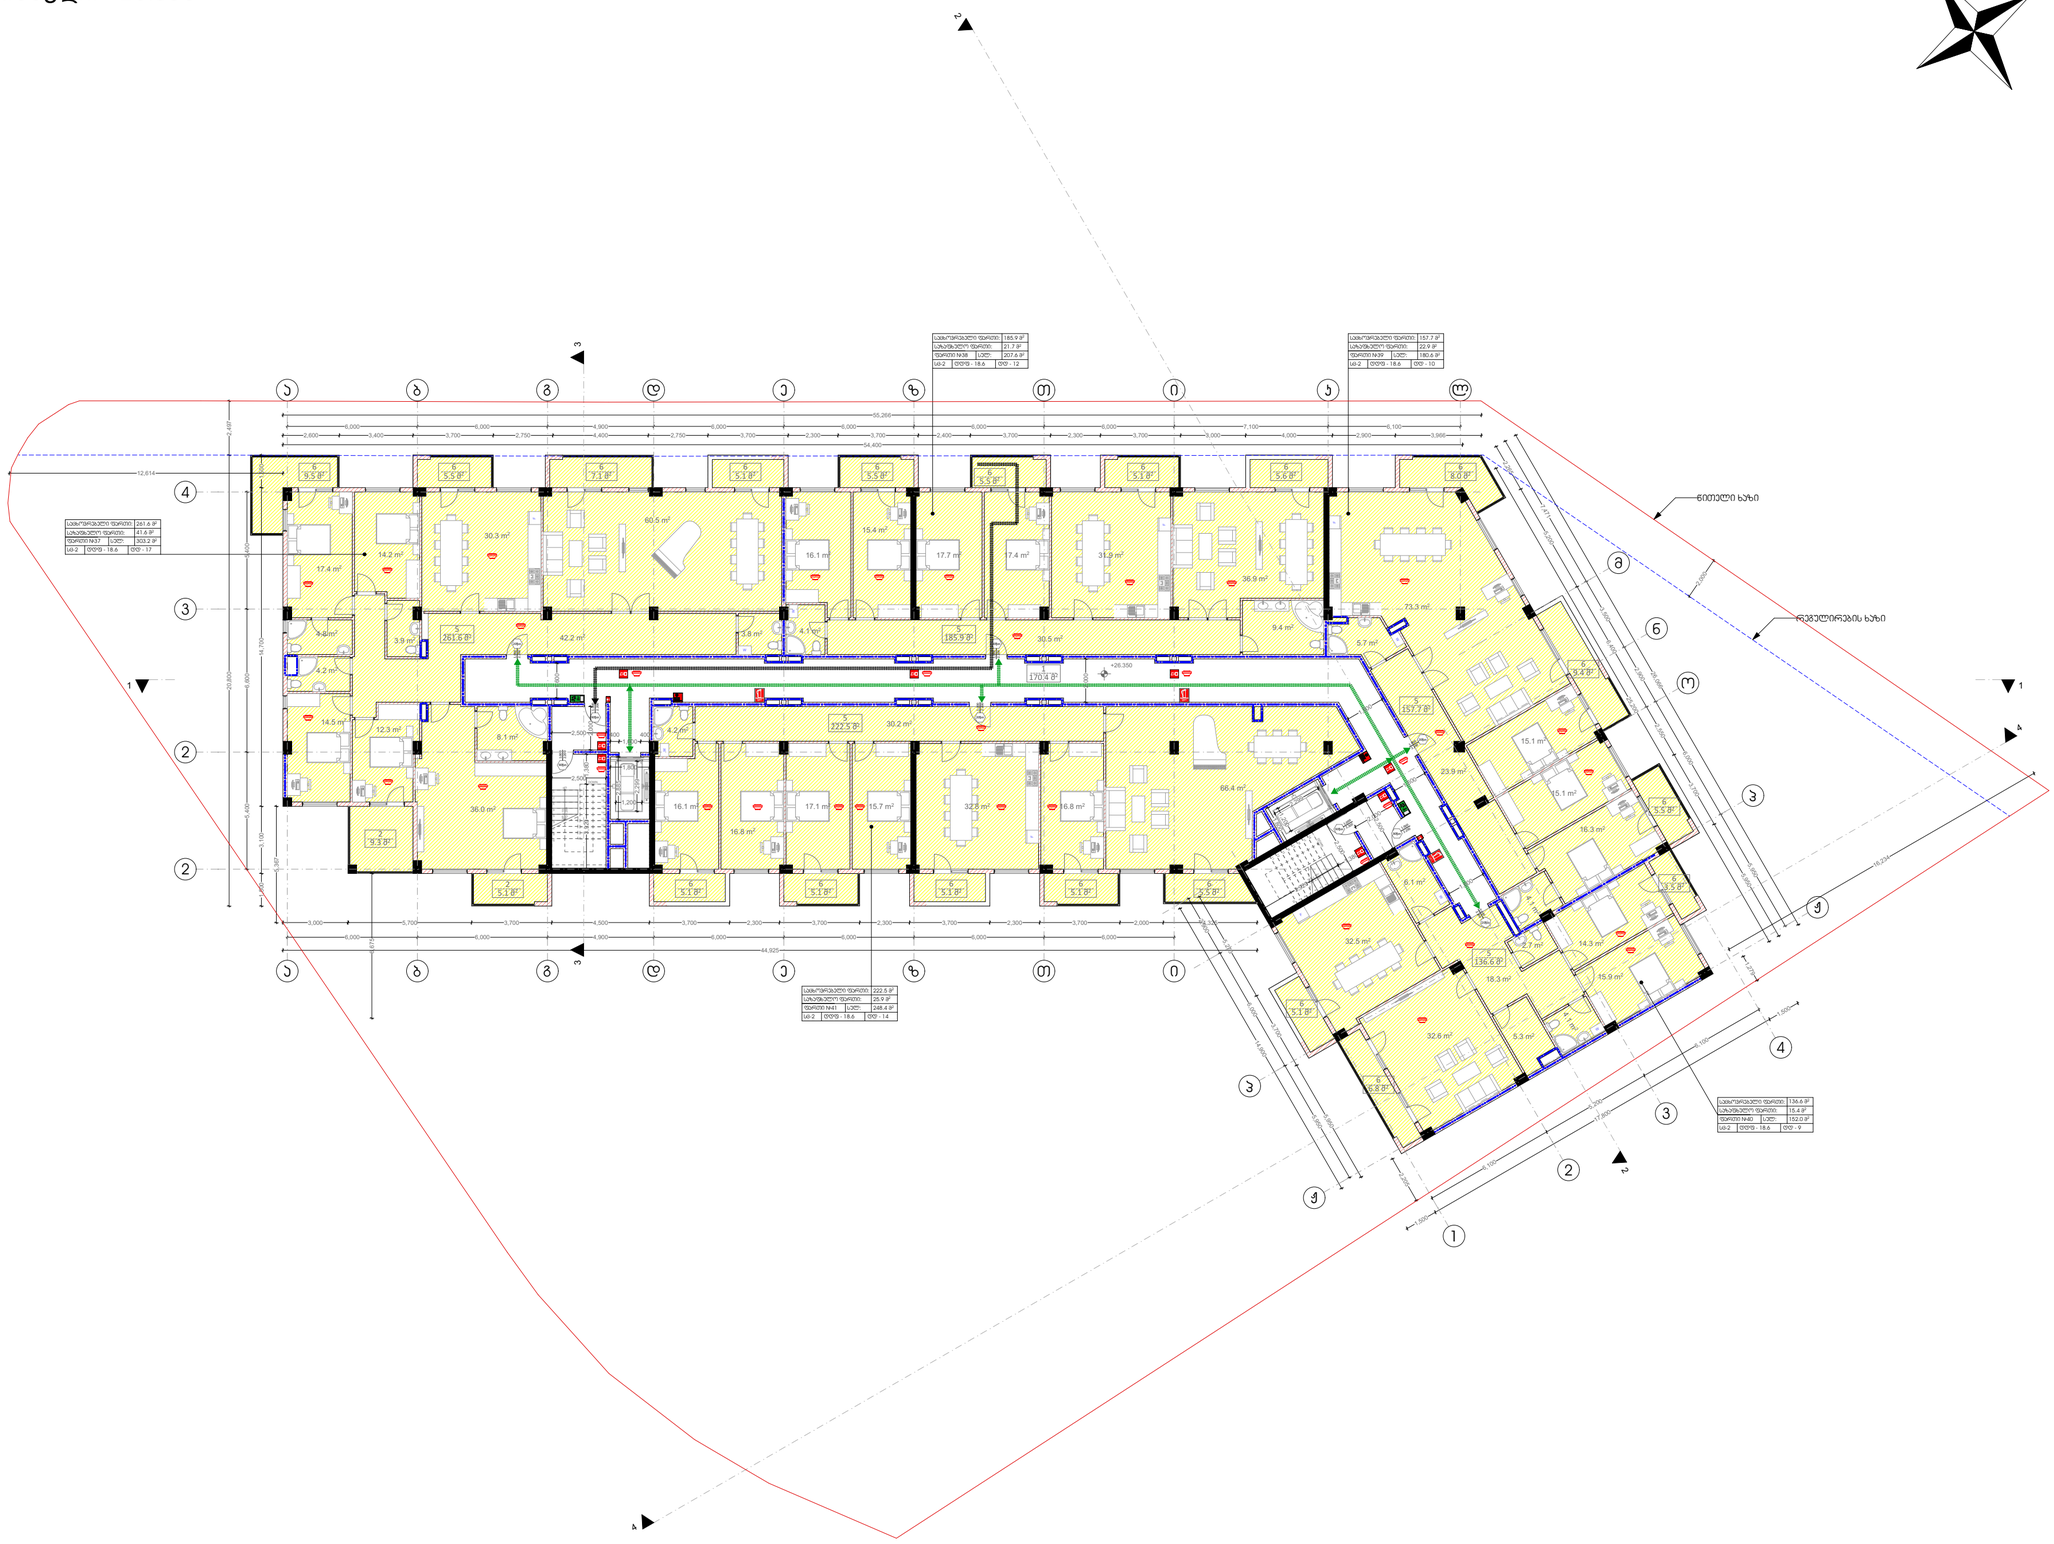


თბილისი 2020 წ.

არქიტექტორი:

მ. კაკაბაძე

ექსპლიკაცია:

| | |
|---|---|
| 1. სადარბაზო და კიბის უჯრედი | 170.4 მ² |
| 2. ავტოსადგომი | 0.0 მ² |
| 3. დამხმარე | 0.0 მ² |
| 4. საოფისე | 0.0 მ² |
| 5. საცხოვრებელი | 964.3 მ² |
| 6. საზაფხულო | 127.5 მ² |
| კ1 | 0.0 მ² |
| კ2 | 1034.1 მ² |
| კ3 | 0.0 მ² |
| განაშენიანების ფართი | 0.0 მ² |

პირობითი ნიშნები:

დაკავებულობის დათვირთვის გრაფა:

| | | |
|---|---|---|
| მიდა ფართი: | | 0.00 მ² |
| საზახული ფართი: | | 0.00 მ² |
| ფართი N | სულ: | 0.00 მ² |
| სც-2 | დდფ - 18.6 | დდ - 0 |

- სასაწყობო ჯგუფი (სწ)
- დამხმარე ჯგუფი (დს)
- სავაჭრო ჯგუფი (სვ)
- საქმიანი ჯგუფი (სც)
- საცხოვრებელი ჯგუფი (სც)
- +0.00 ნიშნული
- ბლოკის კედელი
- ბეტონის კედელი
- საყრდენი კოლონა
- გასასვლელამდე სავალი მანძილი
- მისაწვდომი სვლა გეზი
- 2 საათიანი ცეცხლმედეგობა
- 1 საათიანი ცეცხლმედეგობა
- სახანძრო მილდგარი
- წყლის დასალევი მაძრევანი
- სახანძრო მისაერთებელი
- ხელის ცეცხლმაქრი
- სახანძრო განგაშის ღილაკი
- საგანგებო ხმოვანი განგაშის საკ. სისტემა
- ორმხრივი კავშირის სისტემა
- კვამლის ავტომატური აღმომჩენი
- კვამლზე მორეაგირე მაუწყებელი
- ავტო სამხეფი სისტემა
- საევაკუაციო გასასვლელის მაჩვენებელი
- ალტერნატიული ავტო სამხეფი სისტემა
- კარის ცეცხლმედეგობა

**ნახაზი:**

მეცხრე სართული გეგმა
ნიშნული +26.350


| ფურცლის ზომა: | მასშტაბი: |
|---|---|
| **A2** (596X420mm) | **1:100** |

მისამართი:

თბილისი, გლდანი
ნაძალადევის რაიონი

ს.კ. 01.11.13.002.081

# მეათე სართული გეგმა
# ნიშნული +29.600

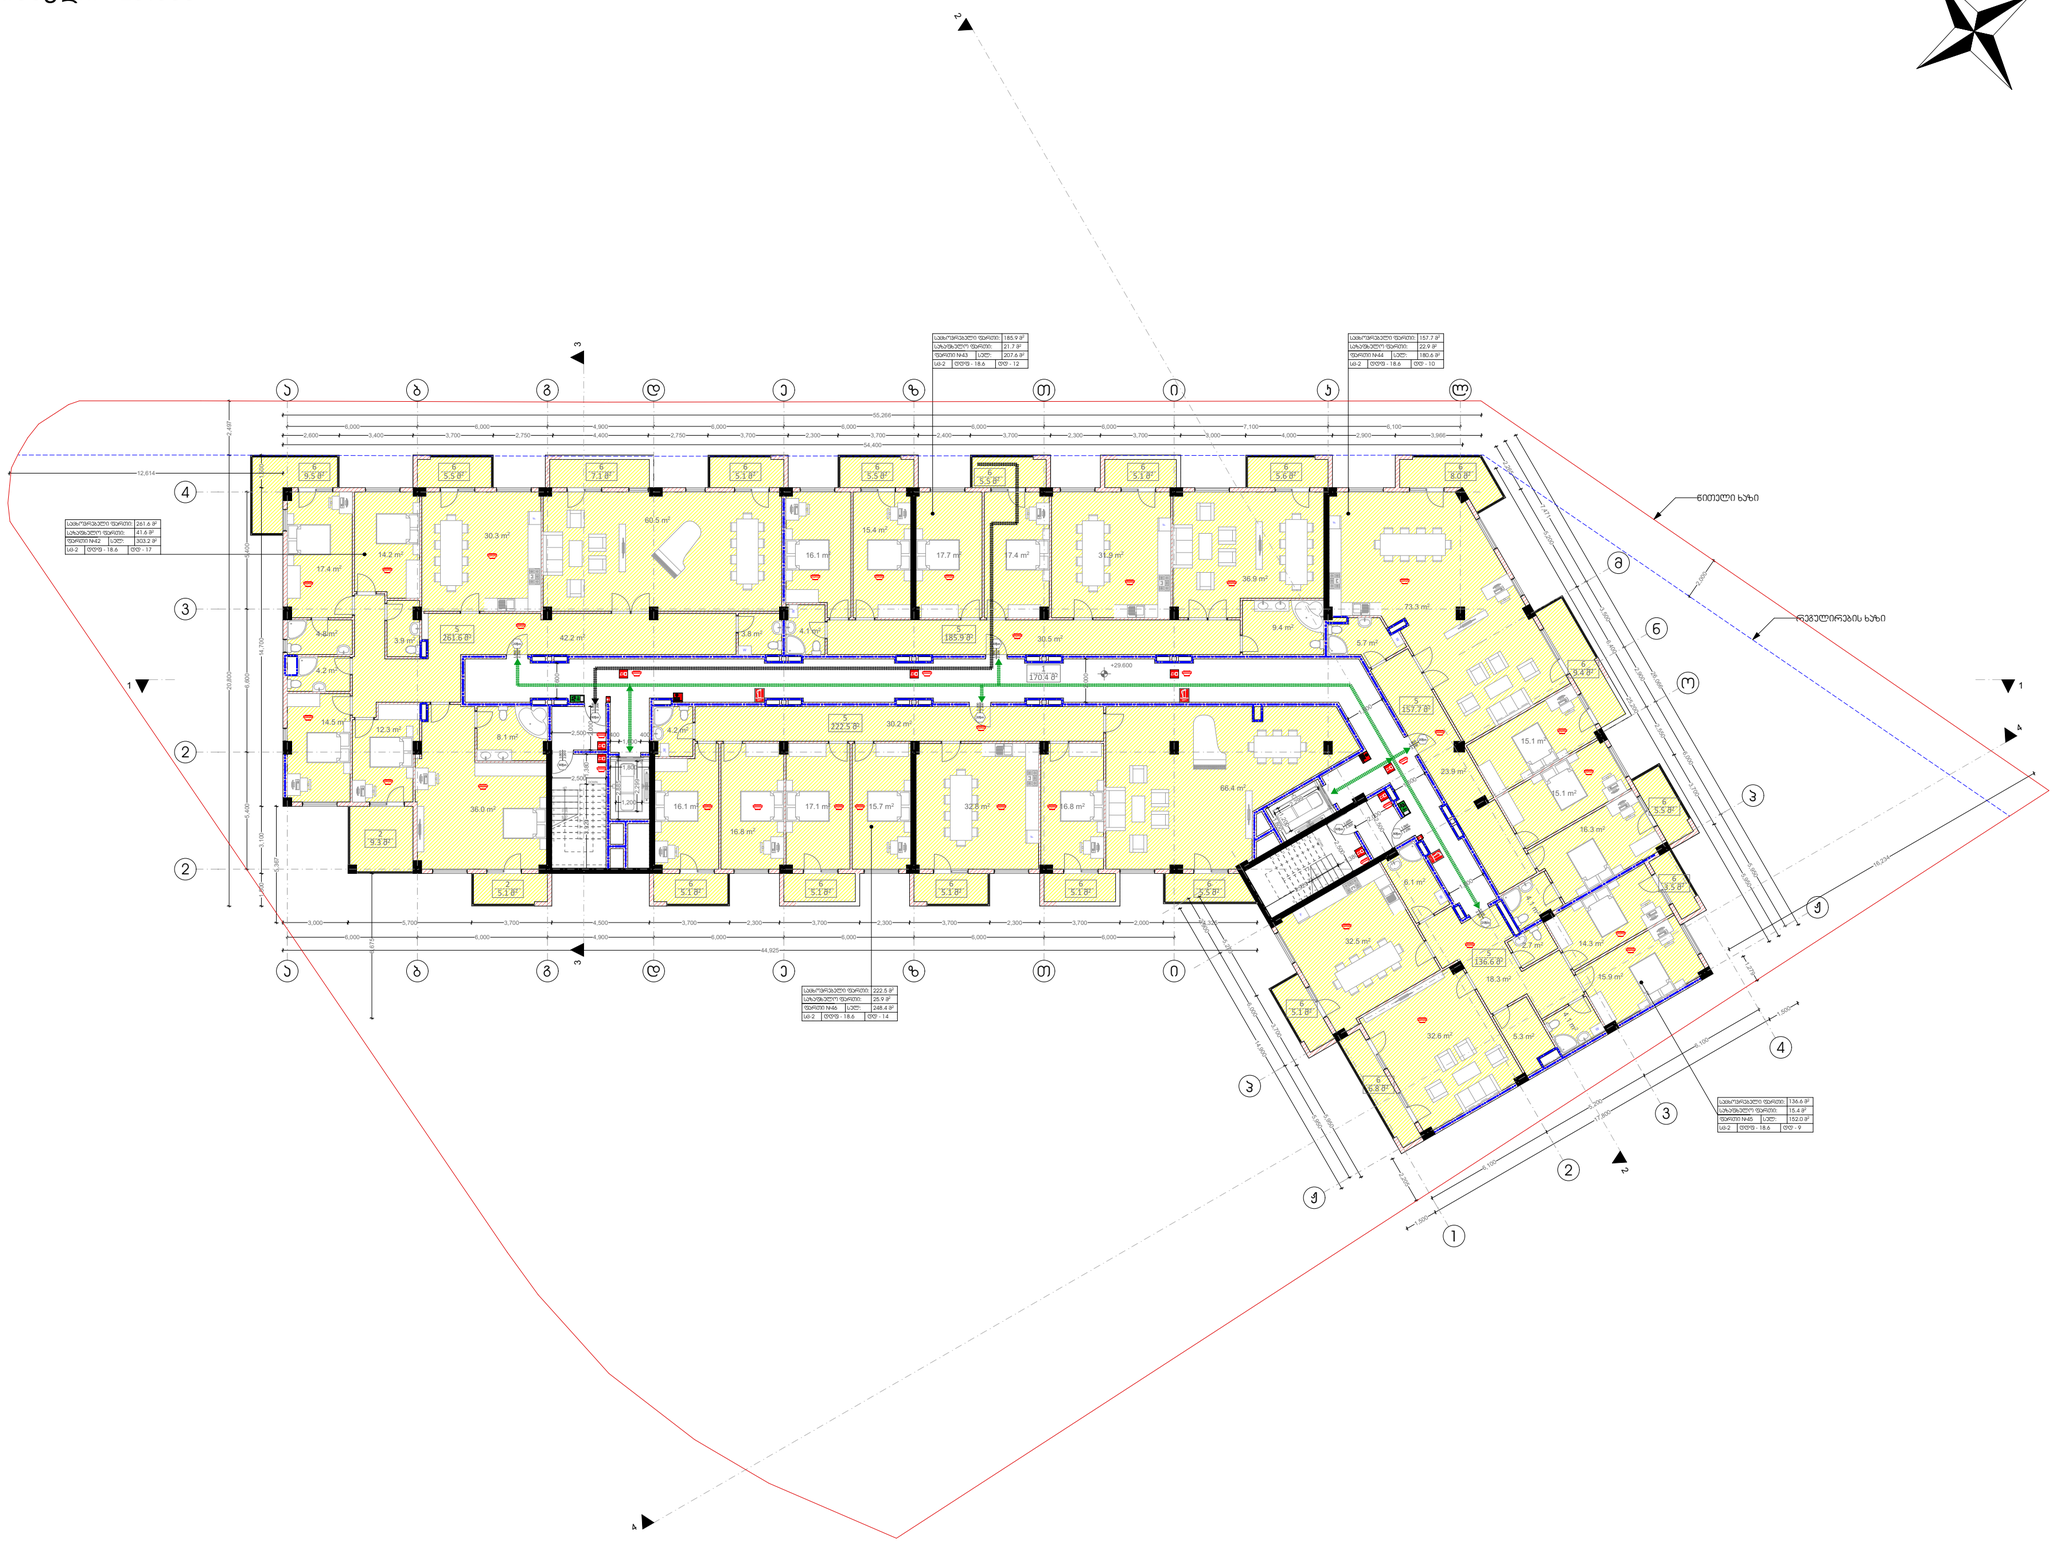


თბილისი 2020 წ.

არქიტექტორი:

მ. კაკაბაძე

ექსპლიკაცია:

| | |
|---|---|
| 1. სადარბაზო და კიბის უჯრედი | 170.4 მ² |
| 2. ავტოსადგომი | 0.0 მ² |
| 3. დამხმარე | 0.0 მ² |
| 4. საოფისე | 0.0 მ² |
| 5. საცხოვრებელი | 964.3 მ² |
| 6. საზაფხულო | 127.5 მ² |
| კ1 | 0.0 მ² |
| კ2 | 1034.1 მ² |
| კ3 | 0.0 მ² |
| განაშენიანების ფართი | 0.0 მ² |

პირობითი ნიშნები:

დაკავებულობის დათვირთვის გრაფა:

| | | |
|---|---|---|
| მიღა ფართი: | | 0.00 მ² |
| საზახული ფართი: | | 0.00 მ² |
| ფართი N | სულ: | 0.00 მ² |
| სც-2 | დდფ - 18.6 | დდ - 0 |

- სასაწყობო ჯგუფი (სწ)
- დამხმარე ჯგუფი (დს)
- სავაჭრო ჯგუფი (სვ)
- საქმიანი ჯგუფი (სც)
- საცხოვრებელი ჯგუფი (სც)
- +0.00 ნიშნული
- ბლოკის კედელი
- ბეტონის კედელი
- საყრდენი კოლონა
- გასასვლელამდე სავალი მანძილი
- მისაწვდომი სვლა გეზი
- 2 საათიანი ცეცხლმედეგობა
- 1 საათიანი ცეცხლმედეგობა
- სახანძრო მილდგარი
- წყლის დასალევი მაღრევანი
- სახანძრო მისაერთებელი
- ხელის ცეცხლმაქრი
- სახანძრო განგაშის ღილაკი
- საგანგებო ხმოვანი განგაშის საკ. სისტემა
- ორმხრივი კავშირის სისტემა
- კვამლის ავტომატური აღმომჩენი
- კვამლზე მორეაგირე მაუწყებელი
- ავტო სამხეფი სისტემა
- საევაკუაციო გასასვლელის მაჩვენებელი
- ალტერნატიული ავტო სამხეფი სისტემა
- კარის ცეცხლმედეგობა

**ნახაზი:**

მეათე სართული გეგმა
ნიშნული +29.600


| ფურცლის ზომა: | მასშტაბი: |
|---|---|
| **A2** (596X420mm) | **1:100** |

მისამართი:

თბილისი, გლდანი
ნაძალადევის რაიონი

ს.კ. 01.11.13.002.081

# მეთერთმეტე სართული გეგმა
# ნიშნული +32.850

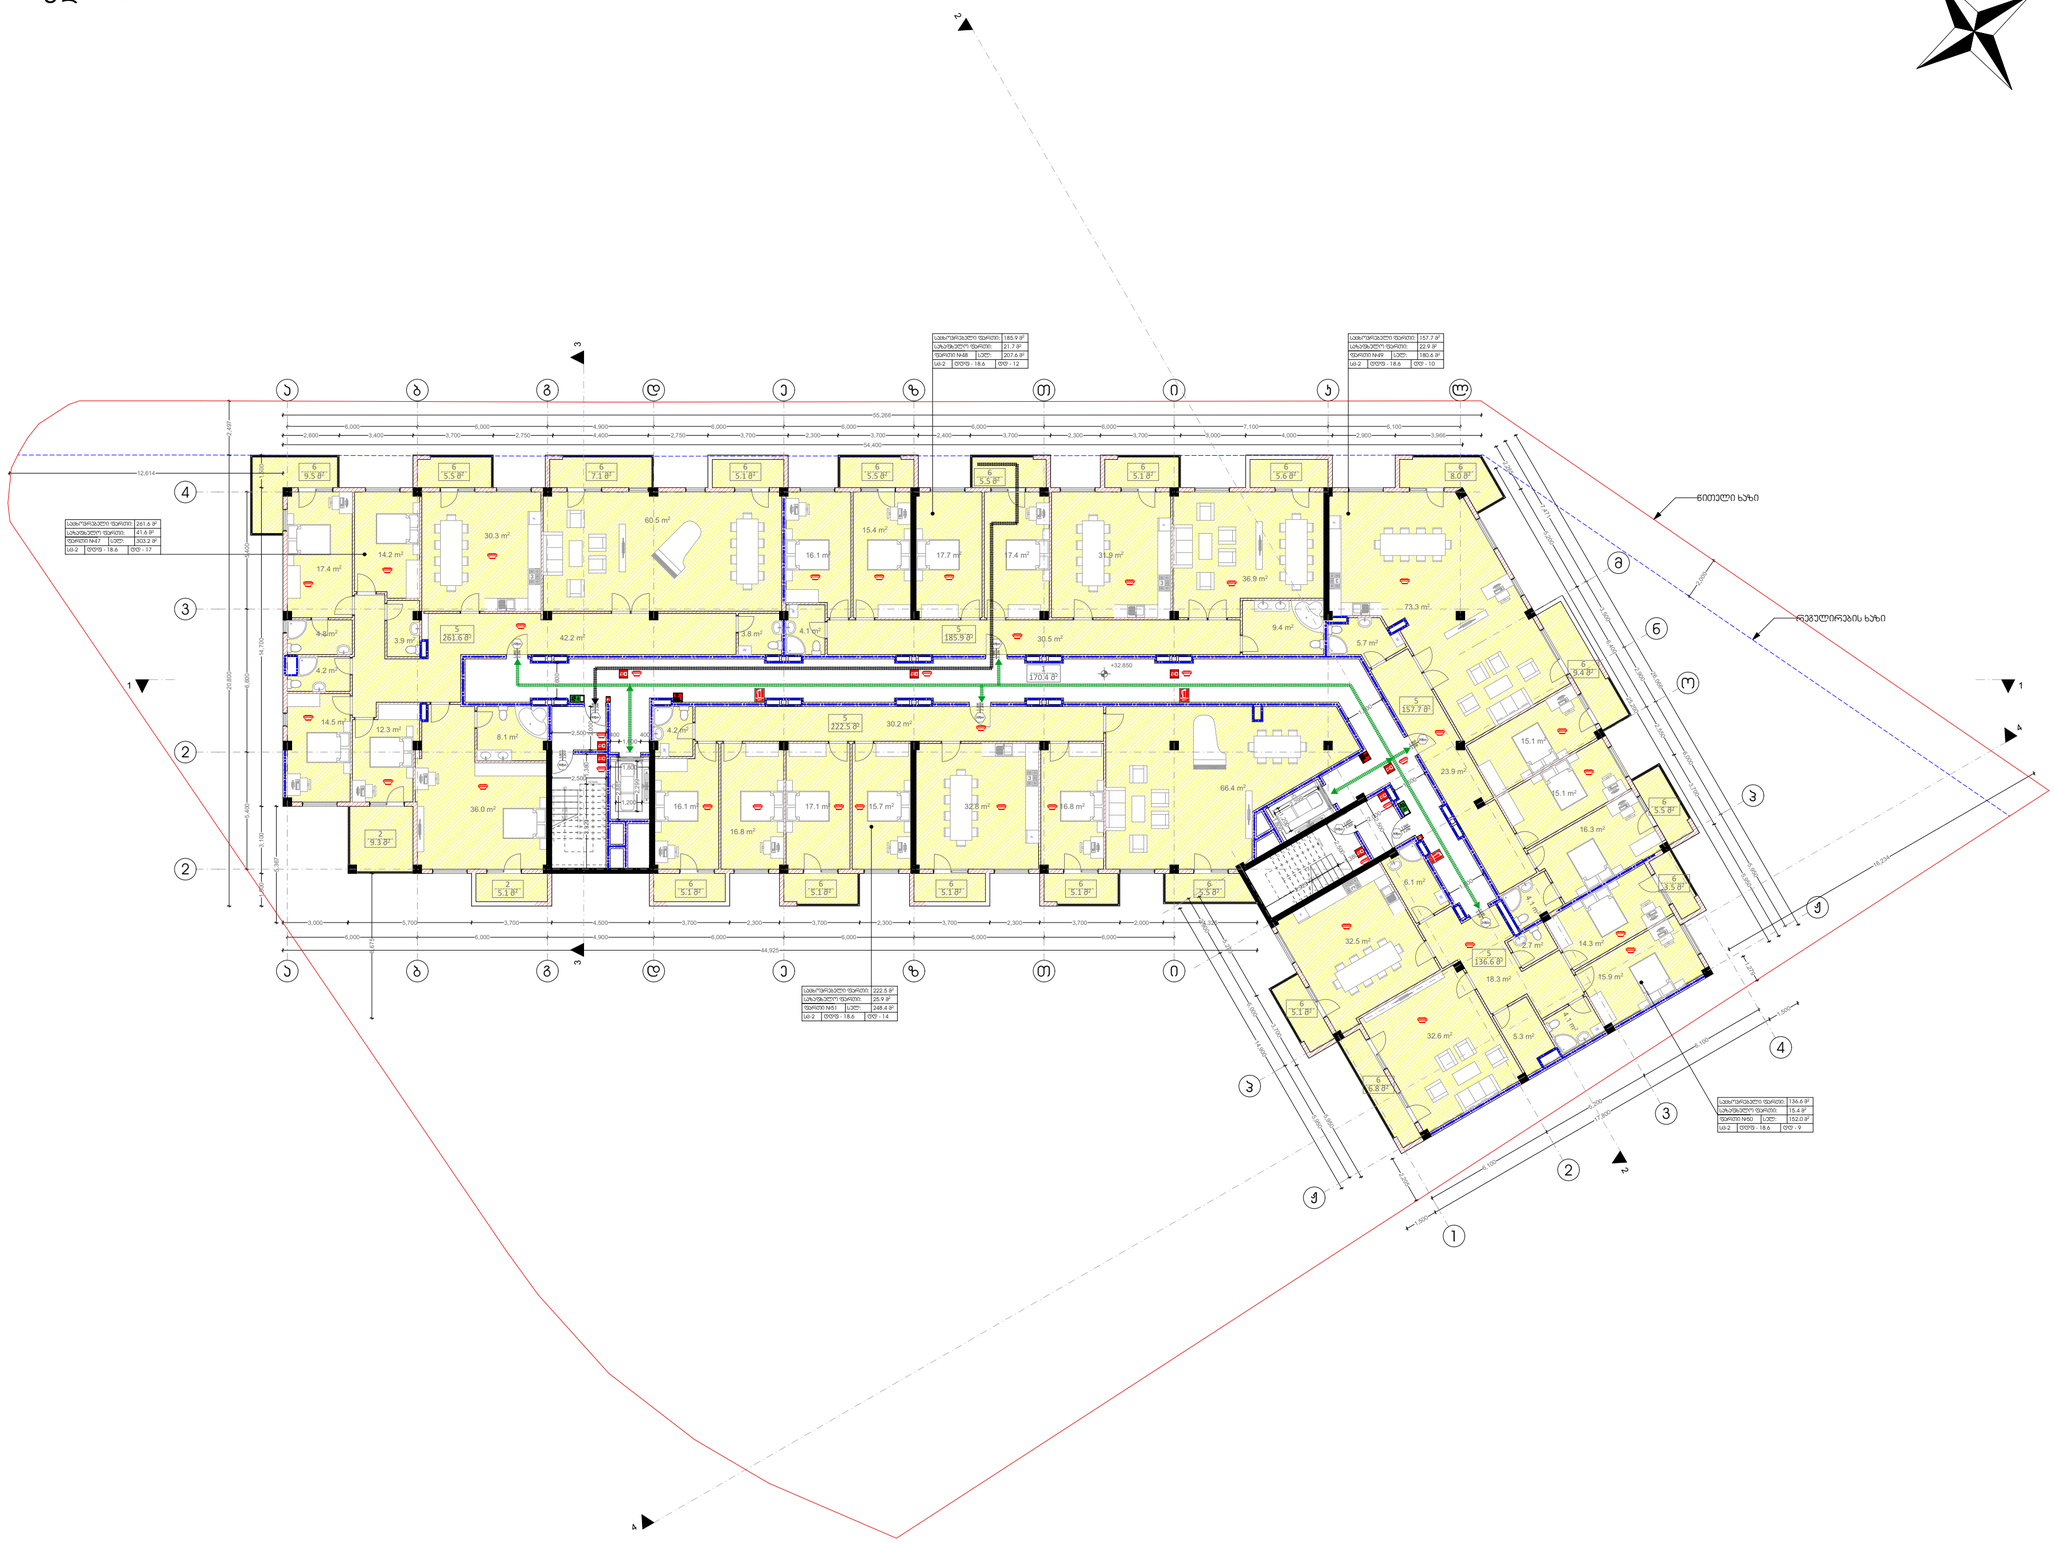


თბილისი 2020 წ.

არქიტექტორი:

მ. კაკაბაძე

ექსპლიკაცია:

| | |
|---|---|
| 1. სადარბაზო და კიბის უჯრედი | 170.4 მ² |
| 2. ავტოსადგომი | 0.0 მ² |
| 3. დამხმარე | 0.0 მ² |
| 4. საოფისე | 0.0 მ² |
| 5. საცხოვრებელი | 964.3 მ² |
| 6. საზაფხულო | 127.5 მ² |
| კ1 | 0.0 მ² |
| კ2 | 1034.1 მ² |
| კ3 | 0.0 მ² |
| განაშენიანების ფართი | 0.0 მ² |

პირობითი ნიშნები:

დაკავებულობის დათვირთვის გრაფა:

| | | |
|---|---|---|
| მიღა ფართი: | | 0.00 მ² |
| საზახულო ფართი: | | 0.00 მ² |
| ფართი N | სულ: | 0.00 მ² |
| სც-2 | დდფ - 18.6 | დდ - 0 |

- სასაწყობო ჯგუფი (სწ)
- დამხმარე ჯგუფი (დს)
- სავაჭრო ჯგუფი (სვ)
- საქმიანი ჯგუფი (სც)
- საცხოვრებელი ჯგუფი (სც)
- +0.00 ნიშნული
- ბლოკის კედელი
- ბეტონის კედელი
- საყრდენი კოლონა
- გასასვლელამდე სავალი მანძილი
- მისაწვდომი სვლა გეზი
- 2 საათიანი ცეცხლმედეგობა
- 1 საათიანი ცეცხლმედეგობა
- სახანძრო მილდგარი
- წყლის დასალევი მადრევანი
- სახანძრო მისაერთებელი
- ხელის ცეცხლმაქრი
- სახანძრო განგაშის ღილაკი
- საგანგებო ხმოვანი განგაშის საკ. სისტემა
- ორმხრივი კავშირის სისტემა
- კვამლის ავტომატური აღმომჩენი
- კვამლზე მორეაგირე მაუწყებელი
- ავტო სამხეფი სისტემა
- საევაკუაციო გასასვლელის მაჩვენებელი
- ალტერნატიული ავტო სამხეფი სისტემა
- კარის ცეცხლმედეგობა

**ნახაზი:**

მეთერთმეტე სართული გეგმა
ნიშნული +32.850


| ფურცლის ზომა: | მასშტაბი: |
|---|---|
| **A2** (596X420mm) | **1:100** |

მისამართი:

თბილისი, გლდანი
ნაძალადევის რაიონი

ს.კ. 01.11.13.002.081

# მეთორმეტე სართული გეგმა
# ნიშნული +36.100

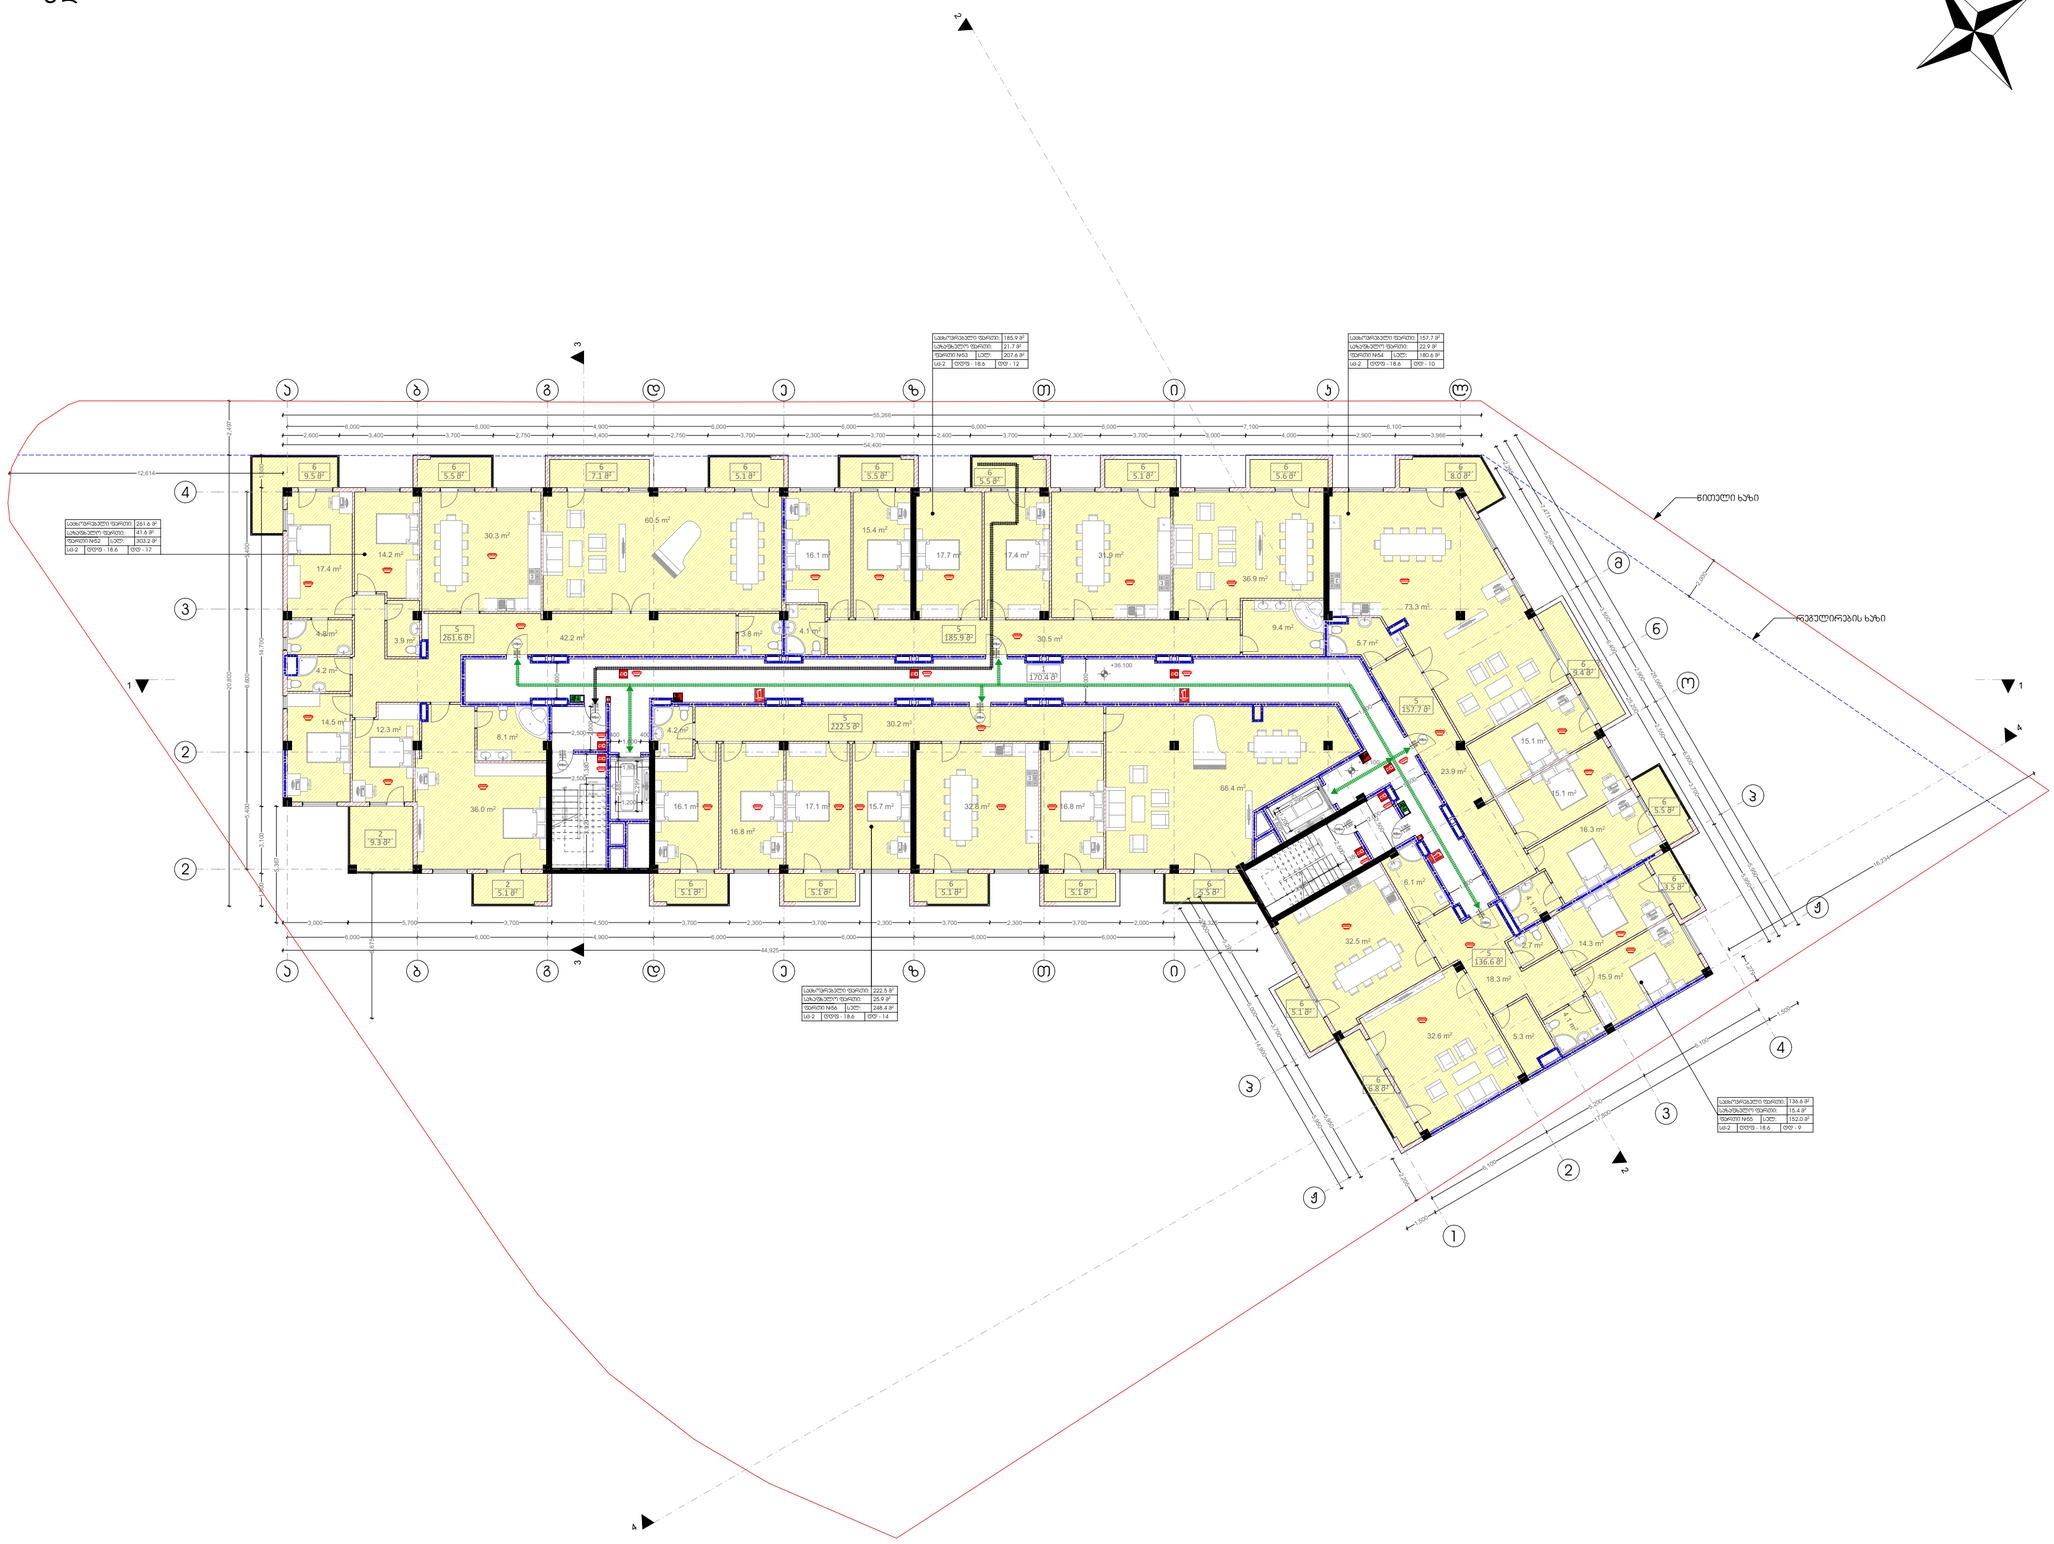


თბილისი 2020 წ.

არქიტექტორი:

მ. კაკაბაძე

ექსპლიკაცია:

| | |
|---|---|
| 1. სადარბაზო და კიბის უჯრედი | 170.4 მ² |
| 2. ავტოსადგომი | 0.0 მ² |
| 3. დამხმარე | 0.0 მ² |
| 4. საოფისე | 0.0 მ² |
| 5. საცხოვრებელი | 964.3 მ² |
| 6. საზაფხულო | 127.5 მ² |
| კ1 | 0.0 მ² |
| კ2 | 1034.1 მ² |
| კ3 | 0.0 მ² |
| განაშენიანების ფართი | 0.0 მ² |

პირობითი ნიშნები:

დაკავებულობის დათვირთვის გრაფა:

| | | |
|---|---|---|
| მიდა ფართი: | | 0.00 მ² |
| საზახული ფართი: | | 0.00 მ² |
| ფართი N | სულ: | 0.00 მ² |
| სც-2 | დდფ - 18.6 | დდ - 0 |

- სასაწყობო ჯგუფი (სწ)
- დამხმარე ჯგუფი (დს)
- სავაჭრო ჯგუფი (სვ)
- საქმიანი ჯგუფი (სც)
- საცხოვრებელი ჯგუფი (სც)
- +0.00 ნიშნული
- ბლოკის კედელი
- ბეტონის კედელი
- საყრდენი კოლონა
- გასასვლელამდე სავალი მანძილი
- მისაწვდომი სვლა გეზი
- 2 საათიანი ცეცხლმედეგობა
- 1 საათიანი ცეცხლმედეგობა
- სახანძრო მილდგარი
- წყლის დასალევი მაღრევანი
- სახანძრო მისაერთებელი
- ხელის ცეცხლმაქრი
- სახანძრო განგაშის ღილაკი
- საგანგებო ხმოვანი განგაშის საკ. სისტემა
- ორმხრივი კავშირის სისტემა
- კვამლის ავტომატური აღმომჩენი
- კვამლზე მორეაგირე მაუწყებელი
- ავტო სამხეფი სისტემა
- საევაკუაციო გასასვლელის მაჩვენებელი
- ალტერნატიული ავტო სამხეფი სისტემა
- კარის ცეცხლმედეგობა

ნახაზი:

მეთორმეტე სართული გეგმა
ნიშნული +36.100


| ფურცლის ზომა: | მასშტაბი: |
|---|---|
| **A2** (596X420mm) | **1:100** |

მისამართი:

თბილისი, გლდანი
ნაძალადევის რაიონი

ს.კ. 01.11.13.002.081

ლიფტის სამ. სართულის გეგმა
ნიშნული 41.200

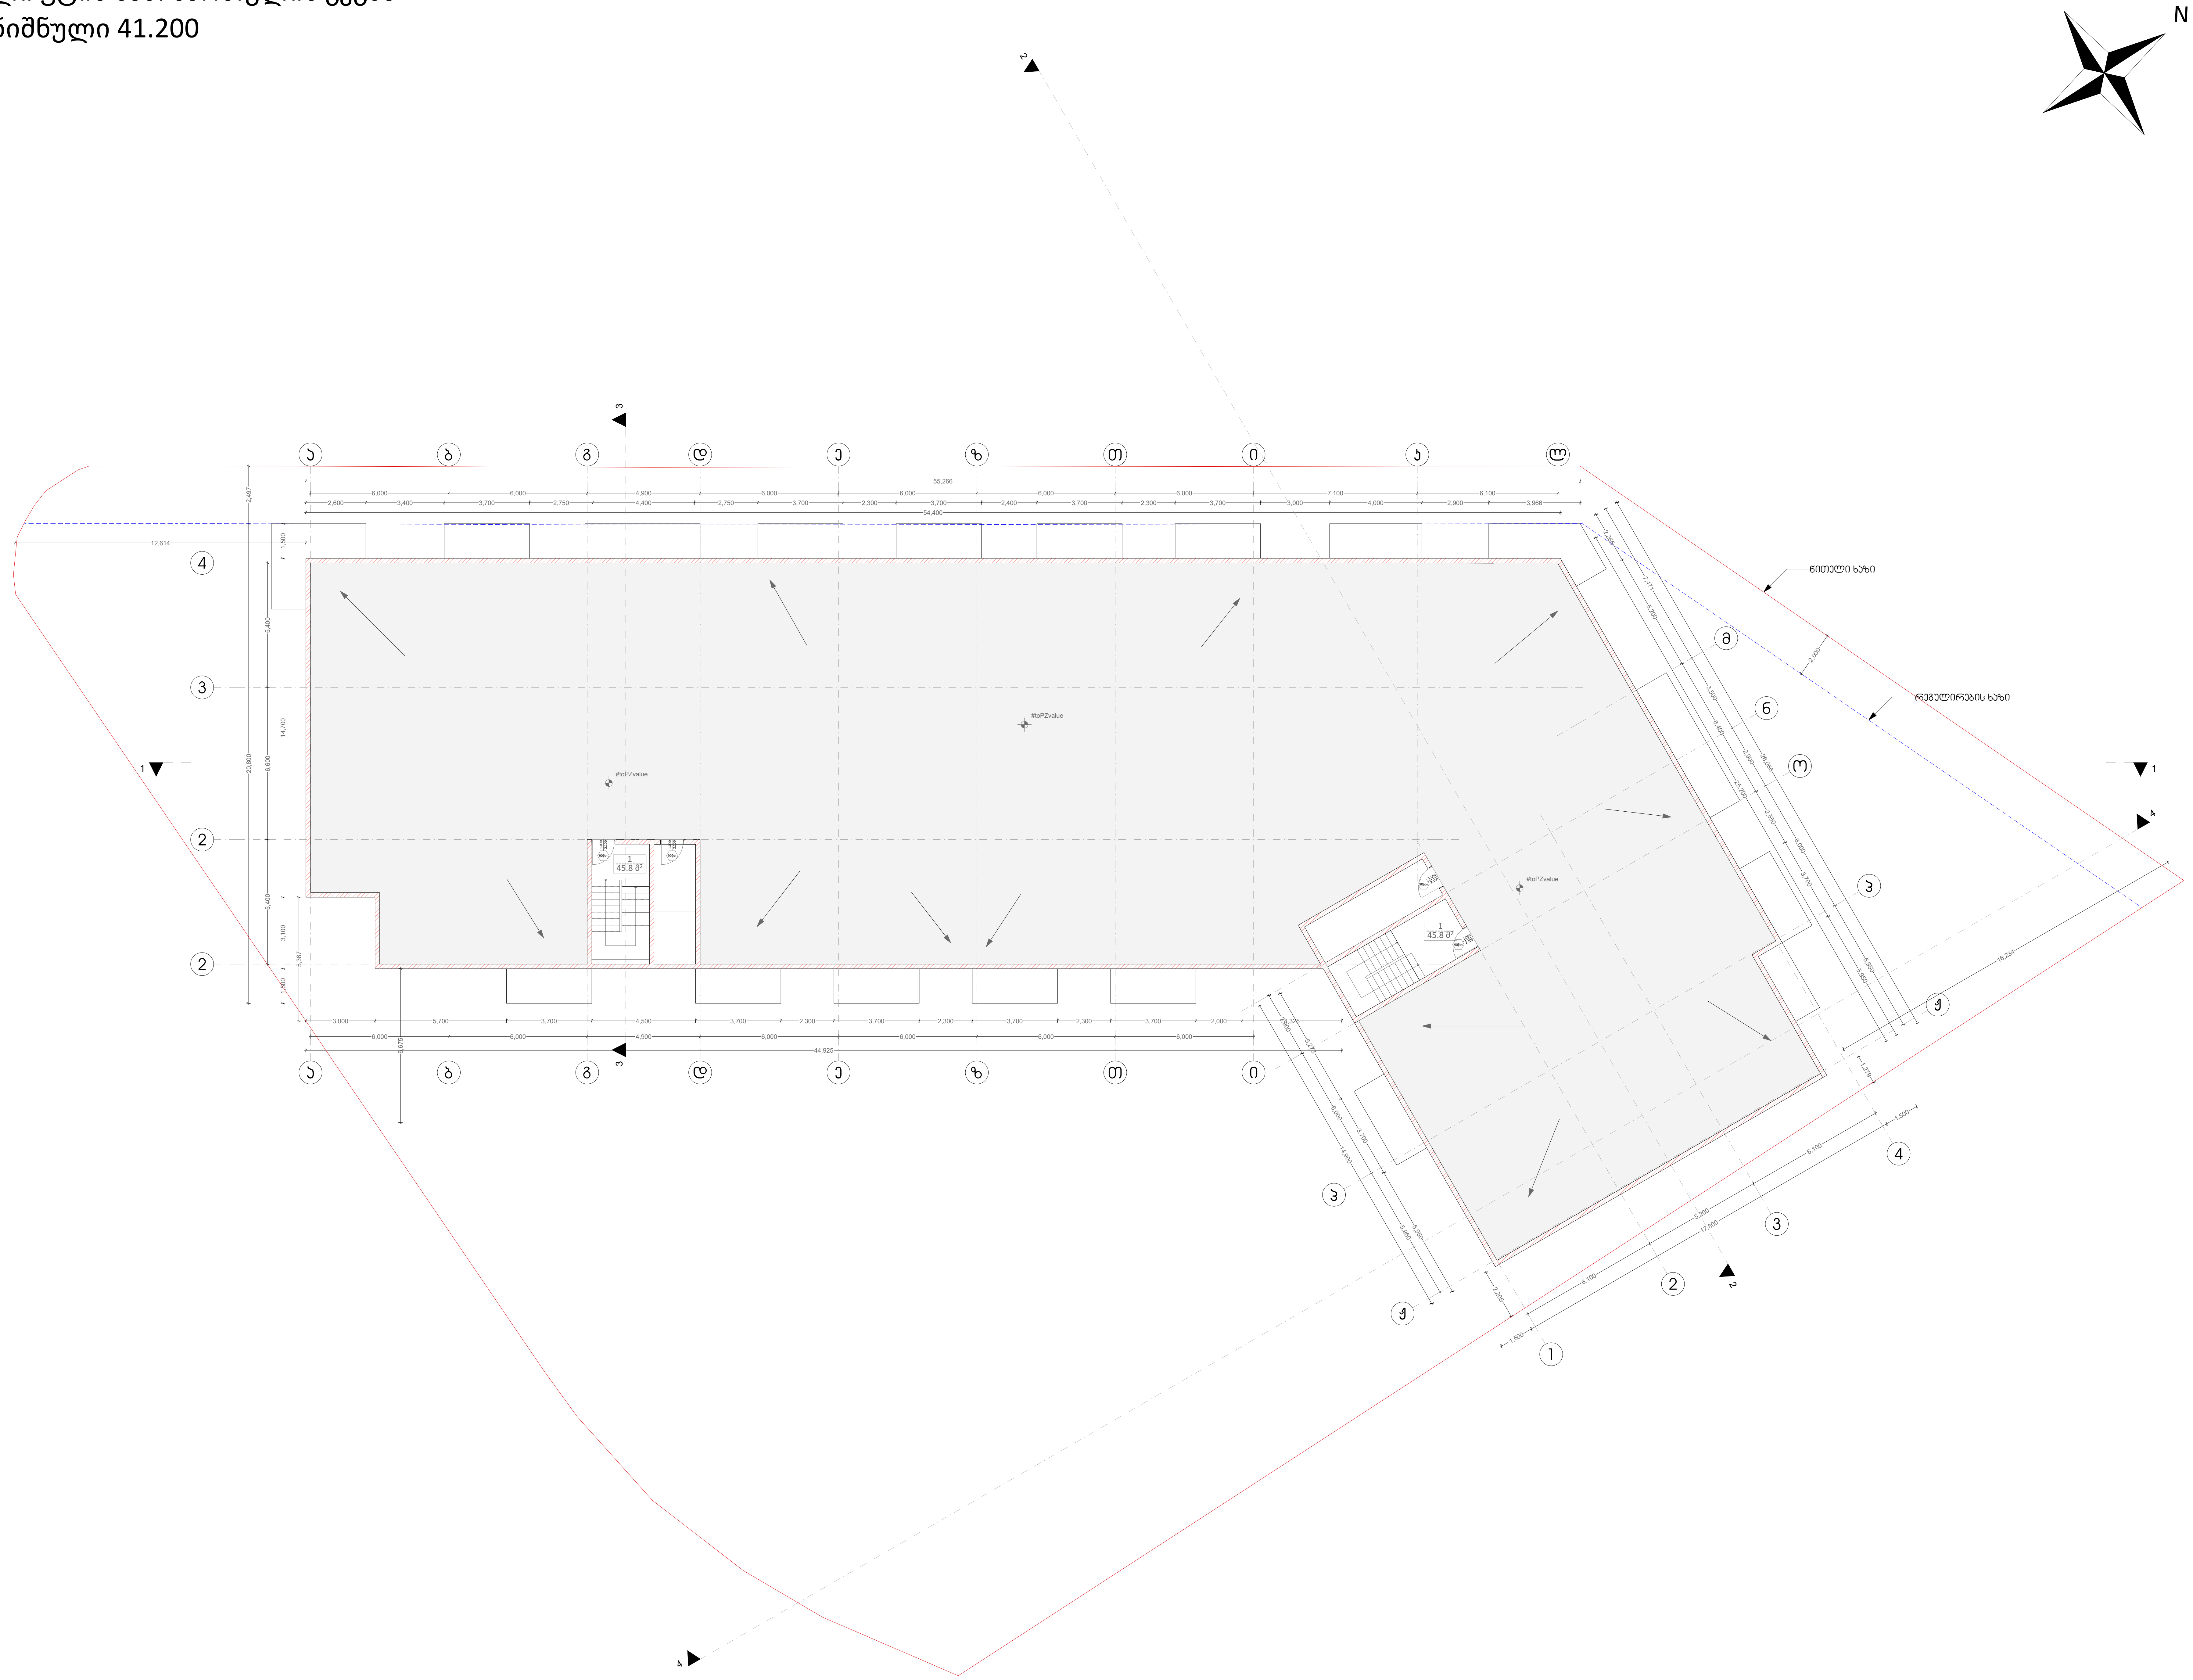


თბილისი 2020 წ.

**არქიტექტორი:**

მ. კაკაბაძე

**ექსპლიკაცია:**

| | |
|---|---|
| 1. სადარბაზო და კიბის უჯრედი | 91.6 მ² |
| 2. ავტოსადგომი | 0.0 მ² |
| 3. დამხამრე | 0.0 მ² |
| 4. საოფისე | 0.0 მ² |
| 5. საცხოვრებელი | 0.0 მ² |
| 6. საზაფხულო | 0.0 მ² |
| კ1 | 0.0 მ² |
| კ2 | 0.0 მ² |
| კ3 | 0.0 მ² |
| განაშენიანების ფართი | 0.0 მ² |

**პირობითი ნიშნები:**

დაკავებულობის დათვირთვის გრაფა:

| | | |
|---|---|---|
| შიდა ფართი: | | 0.00 მ² |
| საზახულო ფართი: | | 0.00 მ² |
| ფართი N | სულ: | 0.00 მ² |
| სც-2 | დდფ - 18.6 | დდ - 0 |

- სასაწყობო ჯგუფი (სწ)
- დამხმარე ჯგუფი (დს)
- სავაჭრო ჯგუფი (სვ)
- საქმიანი ჯგუფი (სც)
- საცხოვრებელი ჯგუფი (სც)
- +0.00 ნიშნული
- ბლოკის კედელი
- ბეტონის კედელი
- საყრდენი კოლონა
- გასასვლელამდე სავალი მანძილი
- მისაწვდომი სვლა გეზი
- 2 საათიანი ცეცხლმედეგობა
- 1 საათიანი ცეცხლმედეგობა
- სახანძრო მილდგარი
- წყლის დასალევი შადრევანი
- სახანძრო მისაერთებელი
- ხელის ცეცხლმაქრი
- სახანძრო განგაშის ღილაკი
- საგანგებო ხმოვანი განგაშის საკ. სისტემა
- ორმხრივი კავშირის სისტემა
- კვამლის ავტომატური აღმომჩენი
- კვამლზე მორეაგირე მაუწყებელი
- ავტო საშხეფი სისტემა
- საევაკუაციო გასასვლელის მაჩვენებელი
- ალტერნატიული ავტო საშხეფი სისტემა
- 1.00 / 2.20 90წთ კარის ცეცხლმედეგობა

**ნახაზი:**

ლიფტის სამ. სართულის გეგმა
ნიშნული 41.200

| ფურცლის ზომა: | მასშტაბი: |
|---|---|
| **A2** (596X420mm) | **1:100** |

**მისამართი:**

თბილისი, გლდანი
ნაძალადევის რაიონი

ს.კ. 01.11.13.002.081