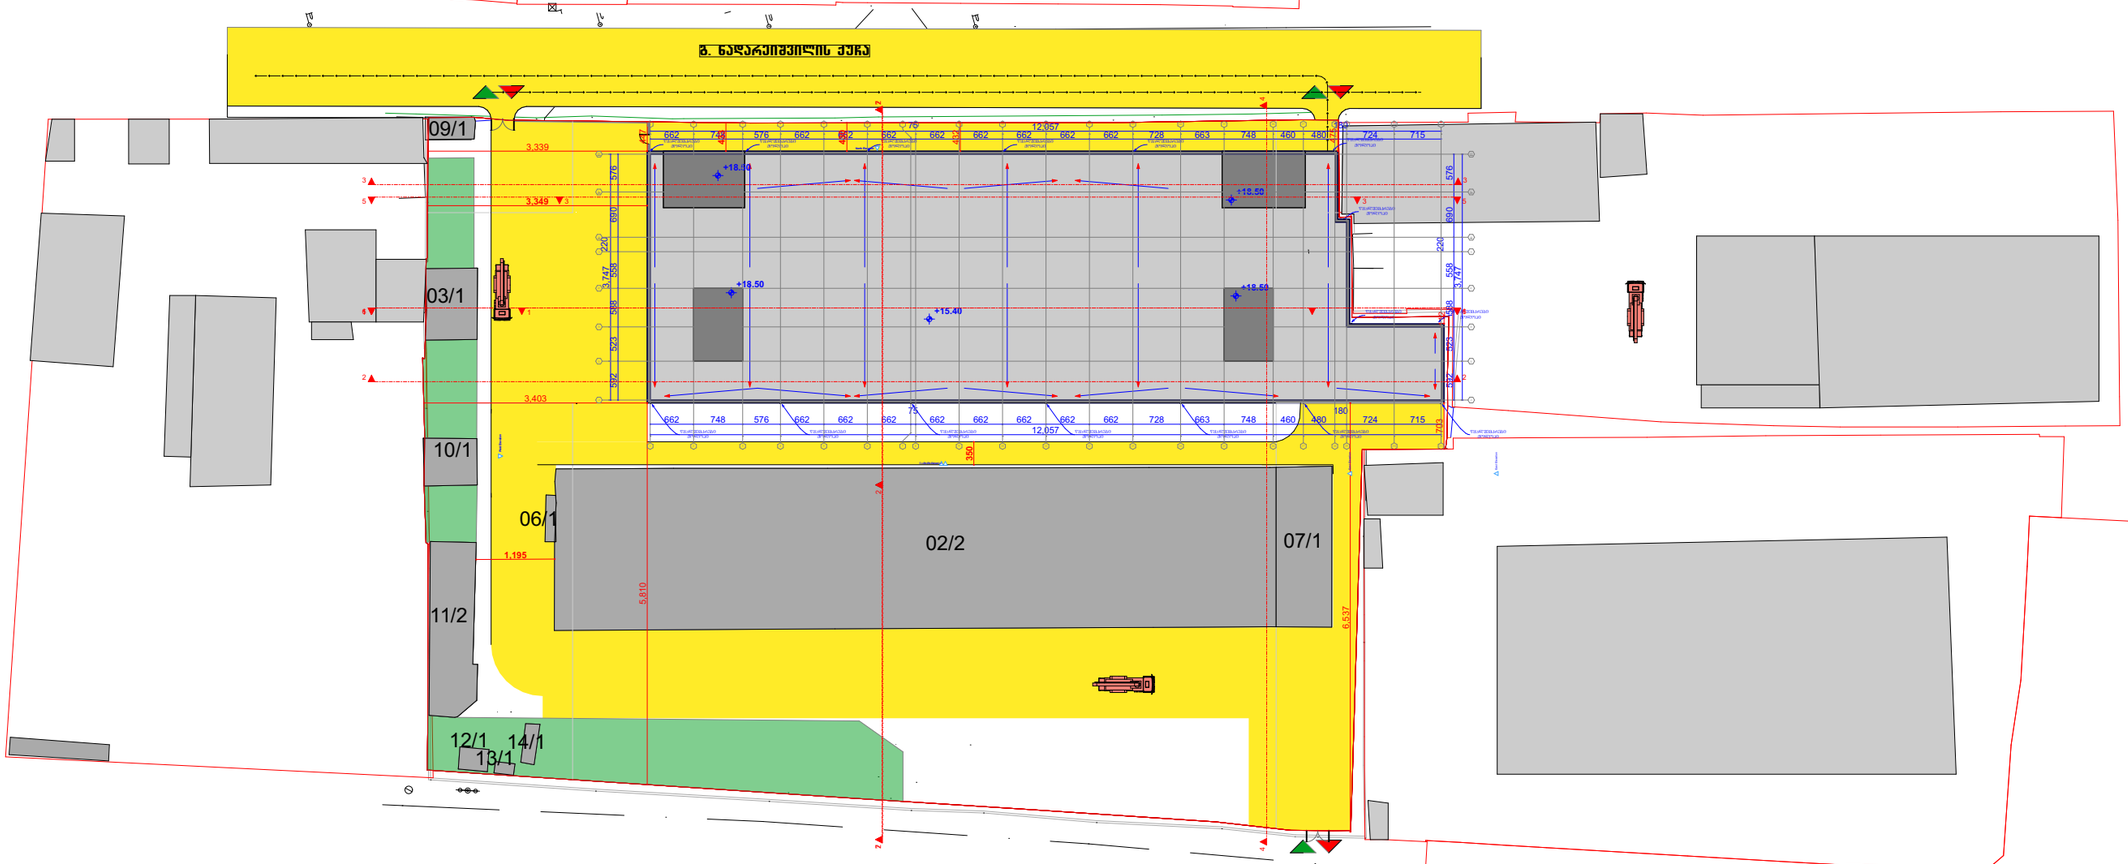

GSPublisherVersion 355.0.16.100

West Elevation
South Elevation

East Elevation

North Elevation

3,747 592 523 588 558 220 690 576

12,057
662 748 576 662 662 662

75
662 662 662 662 662 728 663 748 460 480

180
724 715

3,747

592 523 588 558

220

690 576

12,057

662 748 576 662 662 662

75
662 662 662 662 662 728 663 748 460 480

180
724 715

447
3,339

3,403

5,810
6,537

703 112

432

475

3,349

433

430

350

1,195

+15.40

+18.50

+18.50

+18.50

+18.50

East Elevation

South Elevation

5 5

წყალშემკრები
Jolopi

წყალშემკრები
Jolopi

წყალშემკრები
Jolopi

წყალშემკრები
Jolopi

წყალშემკრები
Jolopi

წყალშემკრები
Jolopi

წყალშემკრები
Jolopi

წყალშემკრები
Jolopi

წყალშემკრები
Jolopi

წყალშემკრები
Jolopi

წყალშემკრები
Jolopi

წყალშემკრები
Jolopi

წყალშემკრები
Jolopi

წყალშემკრები
Jolopi

წყალშემკრები
Jolopi

წყალშემკრები
Jolopi

6 6

7 7

1

1

2 2

1

2

3 3

15

15

14

14

13

13

12

12

1

1

10

10

9

9

8

8

v v

e e

d d

g g

b b

a a

7

7

6

6

5

5

4

4

3

3

z z

2

2

T T

16

16

1

1

17

17

18

18

19

19

20

20

21

21

1

4 4

2 2

3 3

13/1

12/1

03/1

14/1

07/1

06/1

09/1

10/1

02/2

11/2

09/1

03/1

10/1

11/2

07/1

12/1

13/1

14/1

02/2

06/1

დაცვის ჯიხური

მშრალი საწობი
მაცივრები საოფისე

შენობა
ფუნქცია კედლების ტიპი

სამაცივრე

უწვადი ნივთები საწყობი

უწვადი ნივთები საწყობი

უწვადი ნივთები საწყობი

უწვადი ნივთები საწყობი
საოფისე

უწვადი ნივთები საწყობი

უწვადი ნივთები საწყობი

უწვადი ნივთები საწყობი

სენდვიჩ პანელი

ტუფი, კარკასი ბლოკი
შელესილი ქვიშცემენტის ხსნარით

სამაცივრე

ბლოკი, შელესილი ქვიშაცემენტის ხსნარით

ბლოკი, შელესილი ქვიშაცემენტის ხსნარით

ბლოკი, შელესილი ქვიშაცემენტის ხსნარით

ბლოკი, შელესილი ქვიშაცემენტის ხსნარით

ბლოკი, შელესილი ქვიშაცემენტის ხსნარით

ბლოკი, შელესილი ქვიშაცემენტის ხსნარით

ბლოკი, შელესილი ქვიშაცემენტის ხსნარით

გ. ნადარეიშვილის ქუჩა

სამგორის ქუჩა

მთ.არქიტექტორი

ფურცელი ფურცლები

ფურცლის სახელი

ობიექტის მისამართი

დამკვეთი

ობიექტის სახელწოდება:

პროექტის ნაწილი:

რევიზია თარიღი

A 1

ფორმატი

ქ. თბილისი,გ.ნადარეიშვილის
ქუჩა #9

სასაწყობე შენობა-ნაგებობის

რეკონსტრუქციის (დაშენება-

მიშნებეა) არქიტექტურული

ნაწილი

დირექტორი

karlo

მშვიდობაძე

დავით როგავა გიორგი ხუციშვილი თანაავტორი

karlo

მშვიდობაძე

masS 1:500

კორეექტირებული საპროექტო გენერალური გეგმა

კორექტირებული საპროექტო
გენერალური გეგმა