მასშ 1:200

კორექტირებული საპროექტო სიმაღლის განმსაზღვრელი სქემა ჭრილი 4-4

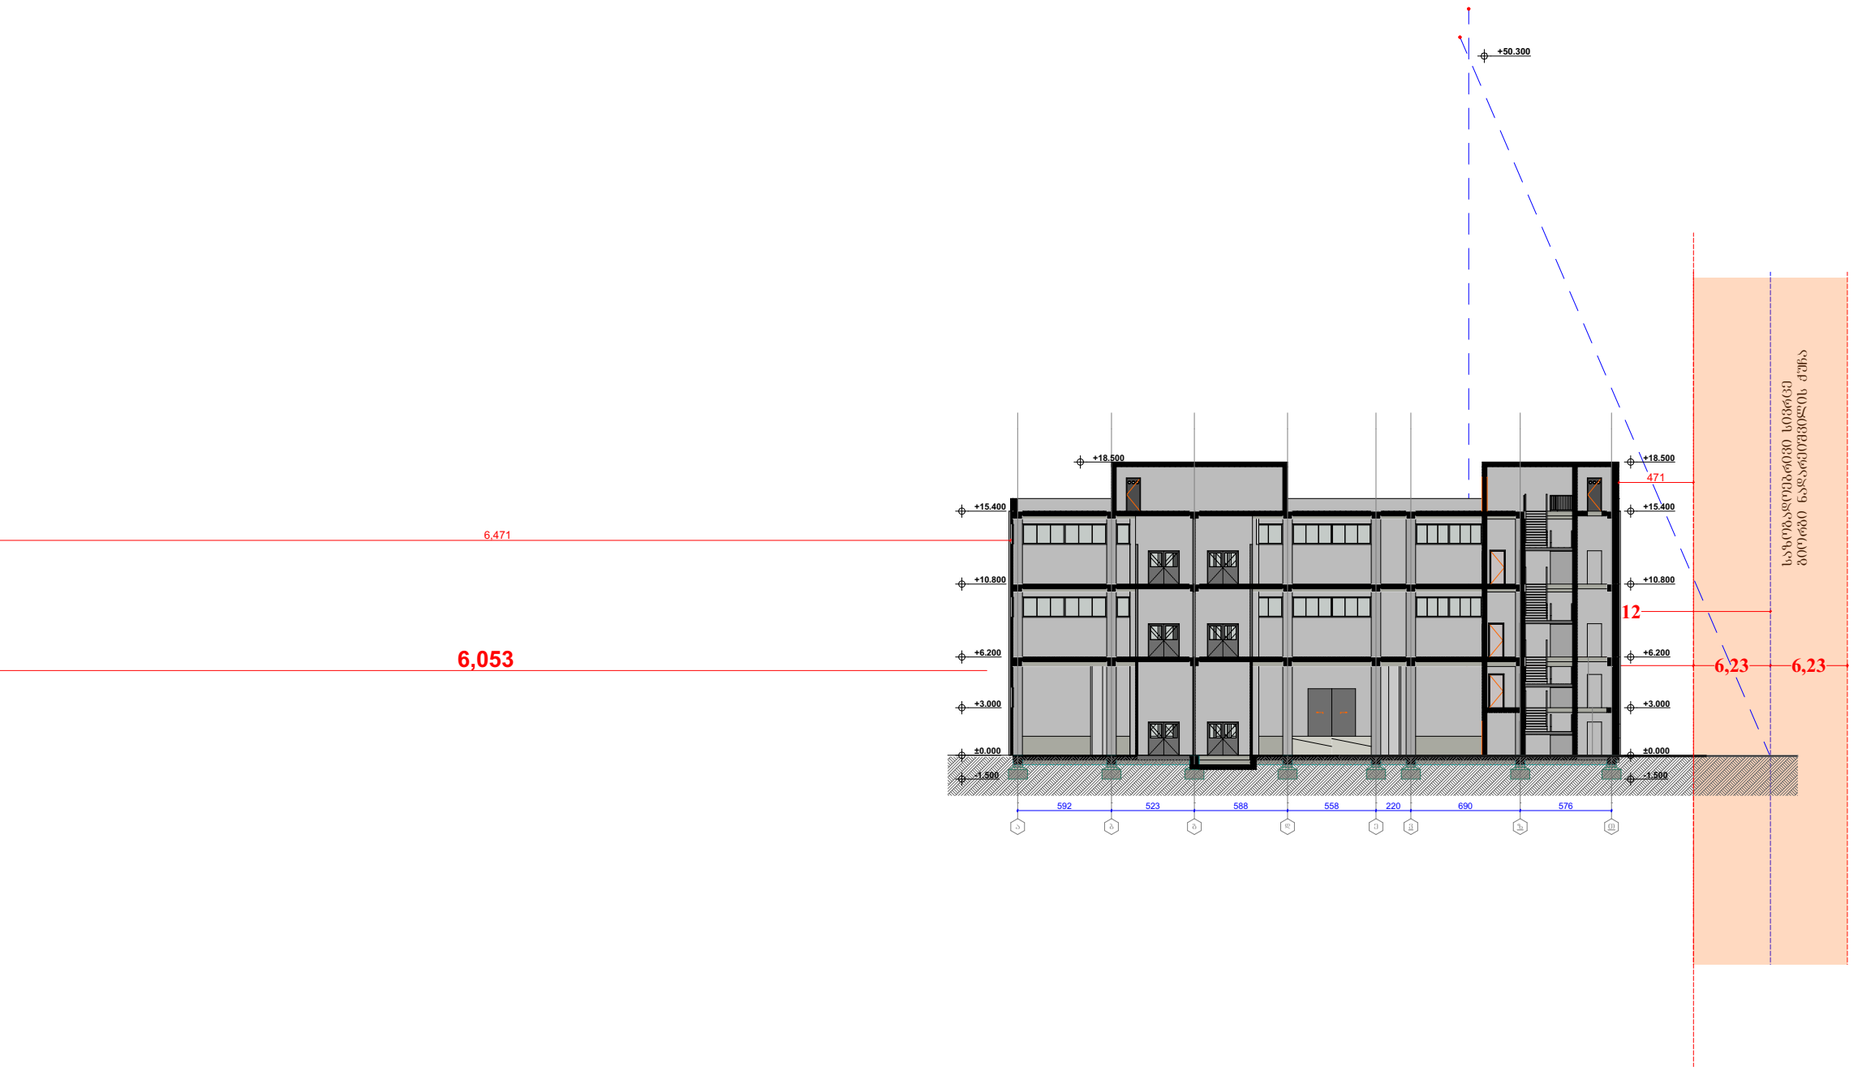

ფორმატი
A 1

რევიზია	თარიღი

დანიშნულება	მთ.არქიტექტორი	მთავარი ხელმძღვანელი	დანიშნულება
ავტორი	ბეჟან	თანაავტორი	ავტორი
მუშაობისას			მუშაობისას

პროექტის ნაწილი:
ობიექტის სახელწოდება:
სასაყუთხე შენობა-ნაგებობის რეკონსტრუქციის (დაშენება-მიშენებაა) არქიტექტურული ნაწილი

დამკვეთი

დავით როგავა

ობიექტის მისამართი
ქ. ბათუმის,გ.ნადარეიშვილის ქუჩა №9

ფურცლის სახელი

კორექტირებული საპროექტო ჭრილი 4-4

Mk - architecture

ფურცელი	ფურცლები