
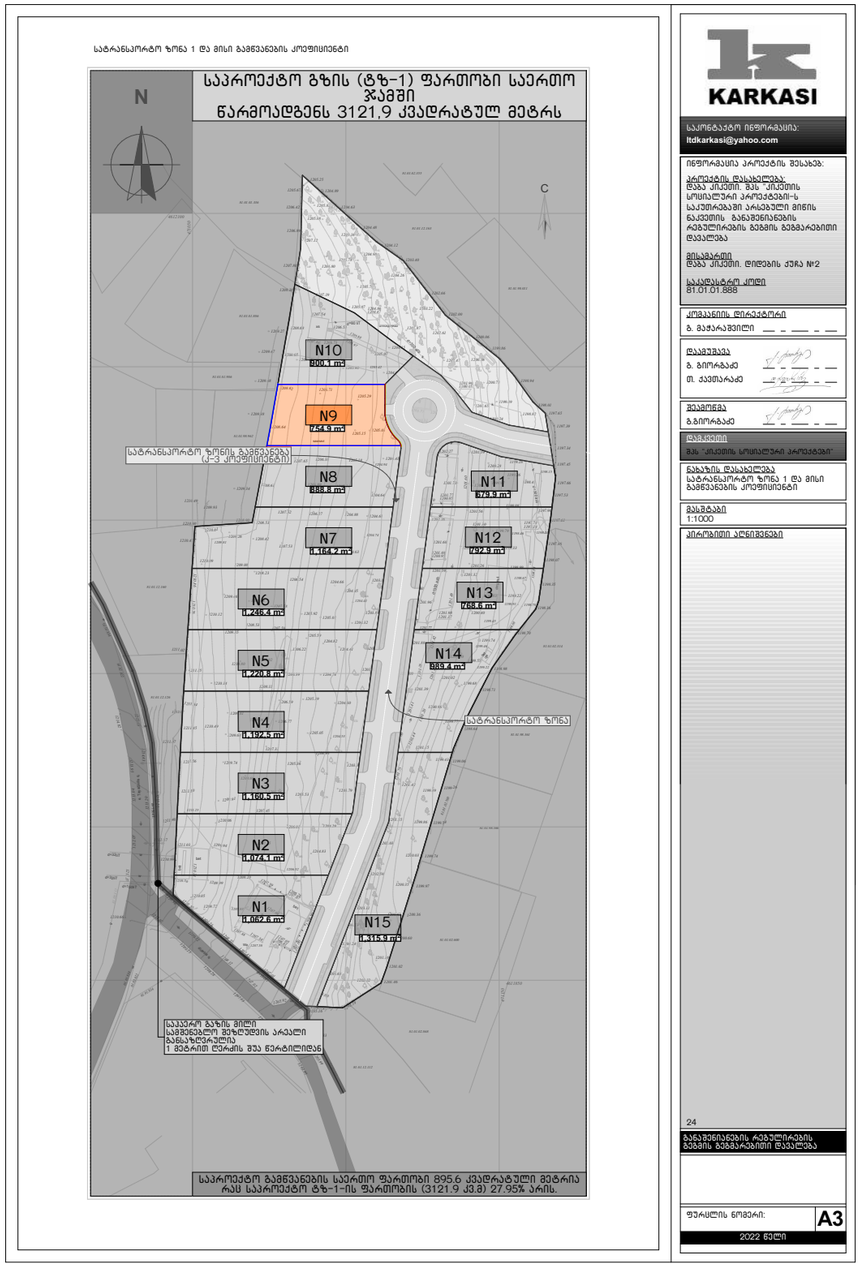


W-03 არსებული გრგ 1:2000

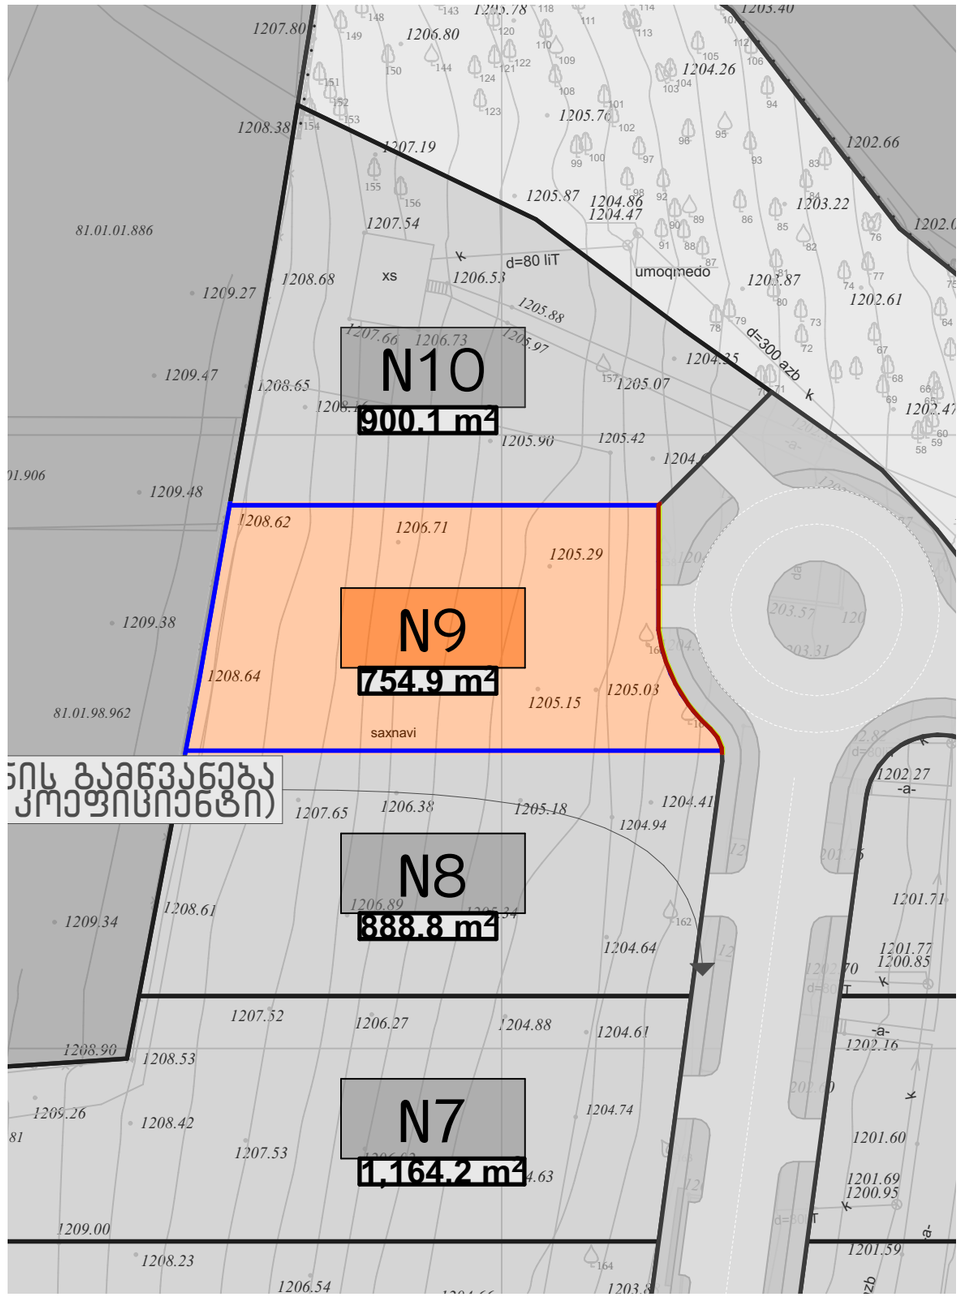

W-03 არსებული გრგ 1:500

გრაფიკული აღნიშვნები:

ცვლილების ისტორია:

RevID	ChID	Change Name	Date

დამკვეთი:

შპს "უბანი 2022"

ID: 404659044
ლადო ასათიანის #14, თბილისი, საქართველო
tshengeliya@gmail.com +995 595 770 508

შემსრულებელი

შპს "ურბანიკა"

ID: 404493071
მოსე გოგიბერიძის #9, თბილისი, საქართველო
zchochia@gmail.com +995 577 502 788

პროექტის დასახელება:

ინდივიდუალური საცხოვრებელი სახლი

სკ: 01.81.01.257.008, დიდების ქუჩა #2

სოფელი კიკეთი, თბილისი, საქართველო

ფურცლის დასახელება:

არსებული გრგ

არქიტექტორი	Drawing
ზურაბ ჩოჩია	Issue
დირექტორი	Date
ირაკლი მურღულია	**17.01.24**

File Name **House 3 Bedrooms 5E V43_2 L9.pln**

მასშტაბი:	ფორმატი
1:2000, 1:500	**A3**

ფურცლის ID	ცვლილება
G.401	

შ.პ.ს კირკიტაძე და კომპანია (ს/ნ416294067)


L.T.D "KIRKITADZE & COMPANY"

პეკინის ქ. №27 ტ: 2 37 23 00 მობ: 5 99 56 22 76, ფაქსი: 2 37 23 00

Pekini str. N 27 tel: 2 37 23 00 mob: 5 99 56 22 76, fax: 2 37 23 00

ქალაქი თბილისი, სოფელი კიკეთი, დიდების ქუჩა, №2, (ს/კ 01.81.01.257.008)
შპს "უბანი 2022"-ის (ID 404659044) საკუთრებაში არსებული 755 კვ.მ. არასასოფლო-სამეურნეო
დანიშნულების მიწის ნაკვეთის და მისი მიმდებარე ტერიტორიის ტოპოგრაფიული

გეგმა

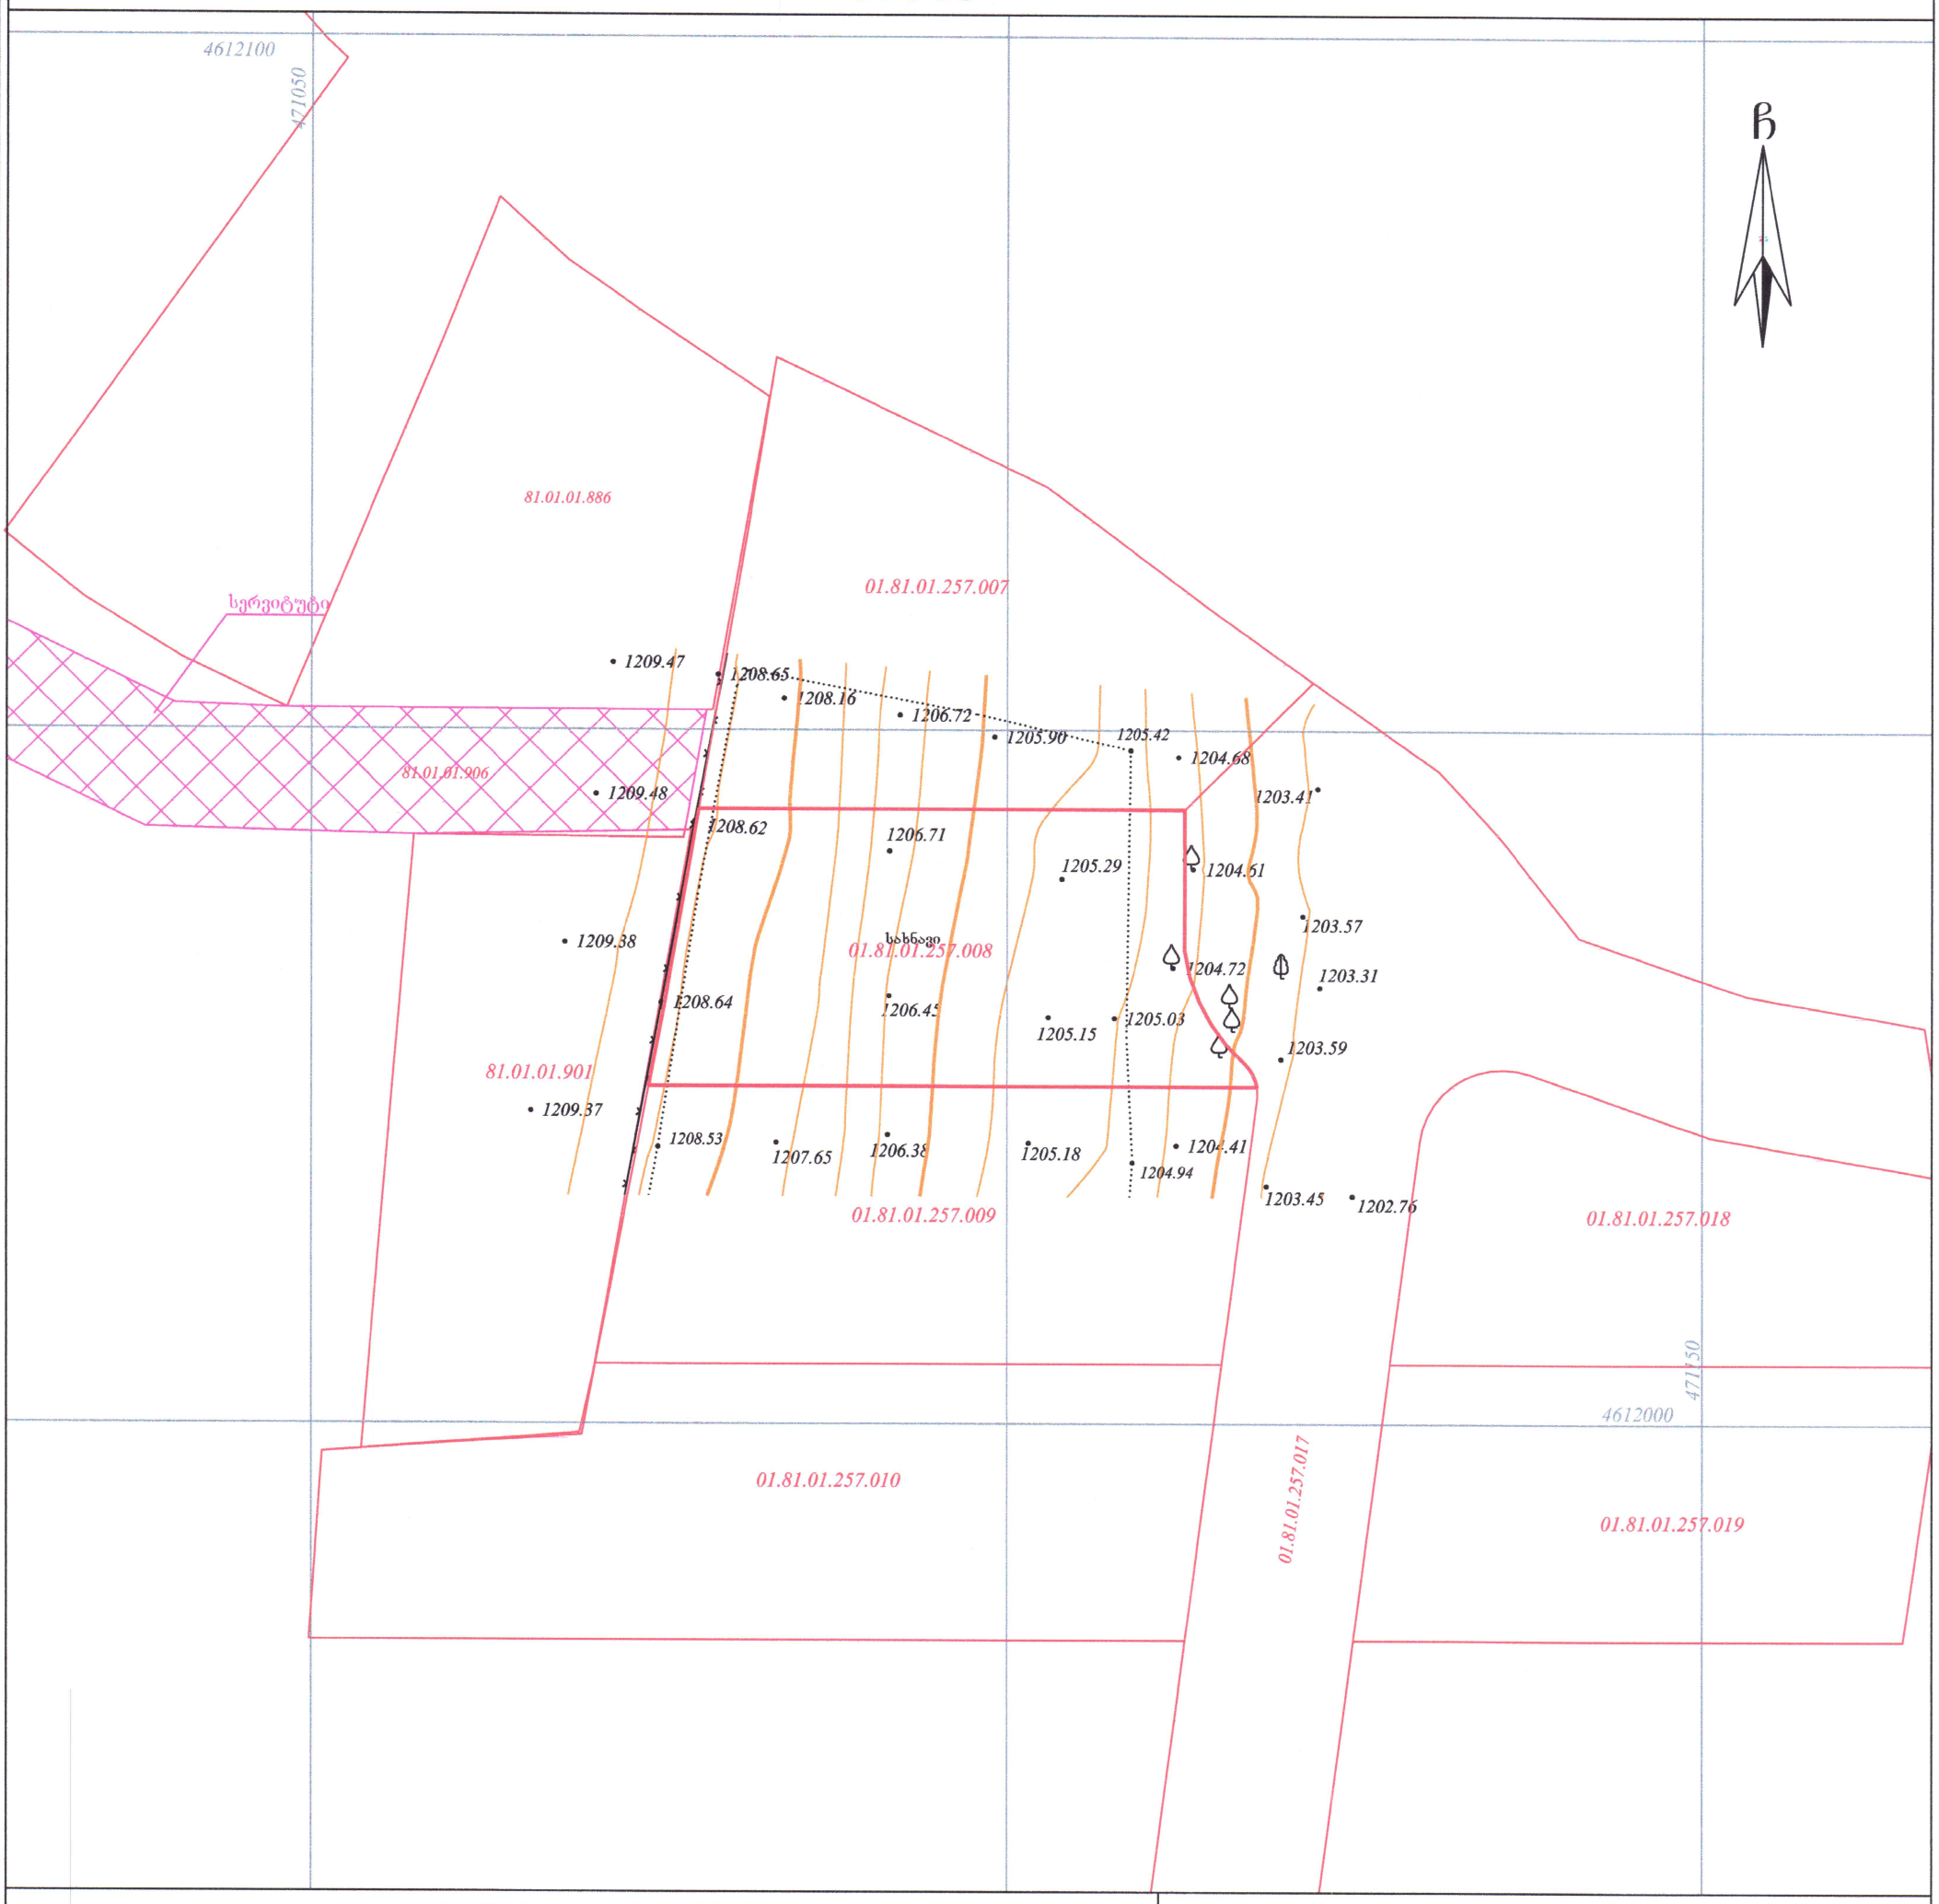

პირობითი აღნიშვნები

WGS 1984-ის კოორდინატთა სისტემის UTM პროექცია

ძს	საცხ. შენობა
ძა	არასაცხ. შენობა
	ფარდული
დანგრეული	დანგრეული შენობა
	ფოთლოვანი ხე
	ხილკენკროვანი მცენარე
	გარე განათება
	ღობე
	ქვის კედელი
	საყრდენი კედელი
	ლითონის ღობე
	ბეტონის ფუნდამენტზე სამეთვალყურეო ჭები
	გზა საფარით (ასფალტით)
წ	წყალგაყვანილობა
გ	გაზი
კ	კანალიზაცია
	ელ. ქსელები
	მთავარი იზოჰიფსი
	დამხმარე იზოჰიფსი
425.36	სიმაღლის ნიშნული

შენიშვნა: 1) გეგმაზე დატანილია საჯარო რეესტრში რეგისტრირებული ნაკვეთის საზღვრები

2) ვინაიდან გეგმაზე დატანილია მხოლოდ რეგისტრირებული მიწისქვეშა კომუნიკაციები მათი მდებარეობების დაზუსტება მოხდეს ყველა კომუნიკაციის წარმომადგენლებთან

შ.პ.ს. კირკიტაძე და კომპანია (ს/ნ416294067)

პეკინის ქ. №27/10 ტ: 2 37 23 00 მობ: 5 99 56 22 76, ფაქსი: 2 37 23 00

L.T.D "KIRKITADZE & COMPANY"


Pekini str. N 27/10 tel: 2 37 23 00 mob: 5 99 56 22 76, fax: 2 37 23 00

www. kirkitadze.ge kirkitadze@mail.ru

დირექტორი:		რ. კირკიტაძე
აზომა:		გ. წიკლაური
დახაზა:		მ. კმეტვეცია
დამკვეთი		შპს "უბანი 2022"
მასშტაბი: 1:500		09.01.2024წ.

...\kikety1_09.01 (01.81.01.257.00 1/10/2024 8:37:27 PM

0.00 = 1204.7 აბსოლუტური ნიშნული

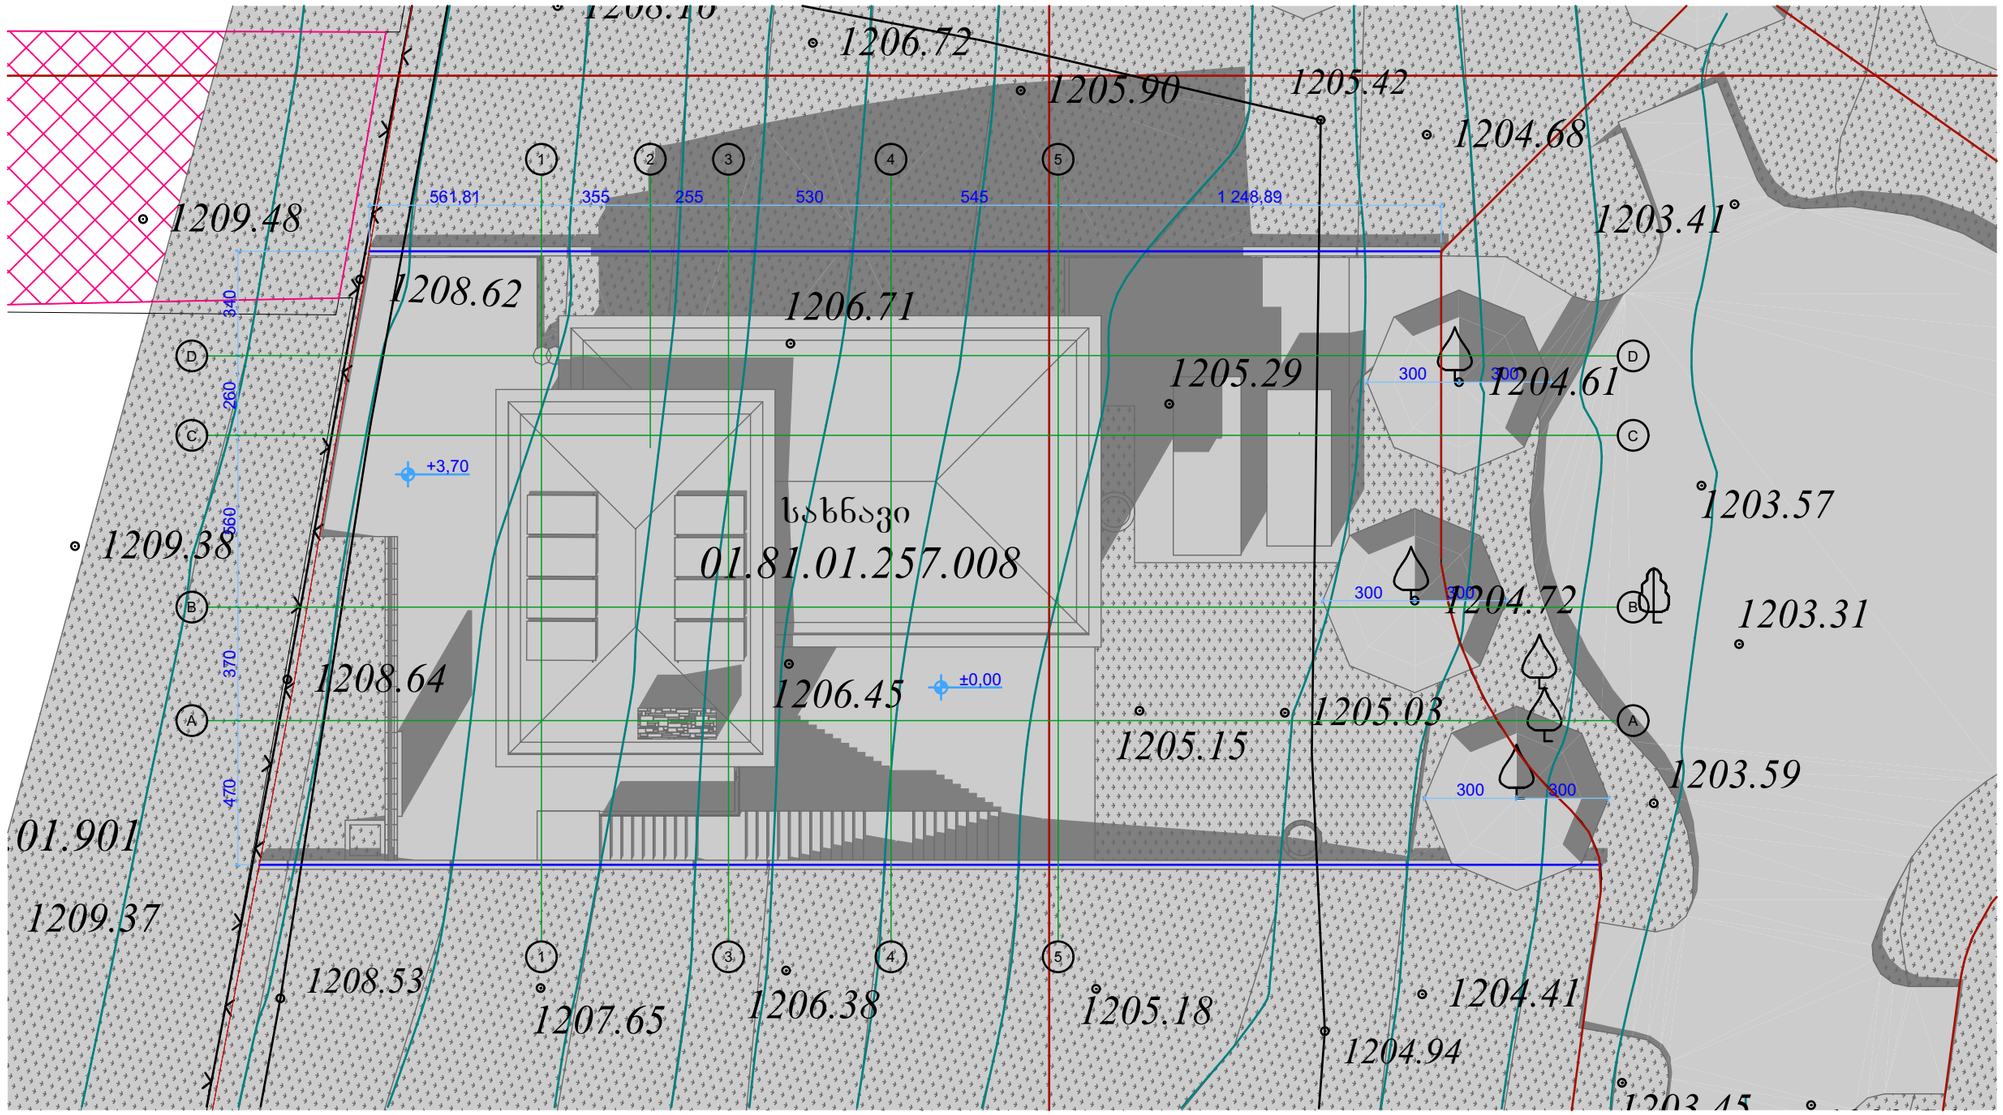

04 გენ.გეგმა 1:200

გრაფიკული აღნიშვნები:

ცვლილების ისტორია:

RevID	ChID	Change Name	Date

დამკვეთი:

შპს "უბანი 2022"

ID: 404659044
ლადო ასათიანის #14, თბილისი, საქართველო
tshengeliya@gmail.com +995 595 770 508

შემსრულებელი

შპს "ურბანიკა"

ID: 404493071
მოსე გოგიბერიძის #9, თბილისი, საქართველო
zchochia@gmail.com +995 577 502 788

პროექტის დასახელება:

ინდივიდუალური საცხოვრებელი სახლი

სკ: 01.81.01.257.008, დიდების ქუჩა #2
სოფელი კიკეთი, თბილისი, საქართველო

ფურცლის დასახელება:

გენ.გეგმა

არქიტექტორი
ზურაბ ჩოჩია
დირექტორი
ირაკლი მურღულია


Drawing Issue
Date **17.01.24**

File Name **House 3 Bedrooms 5E V43_2 L9.pln**

მასშტაბი: **1:200**
ფორმატი **A3**

ფურცლის ID **A.102**
ცვლილება

0.00 = 1204.7 აბსოლუტური ნიშნული

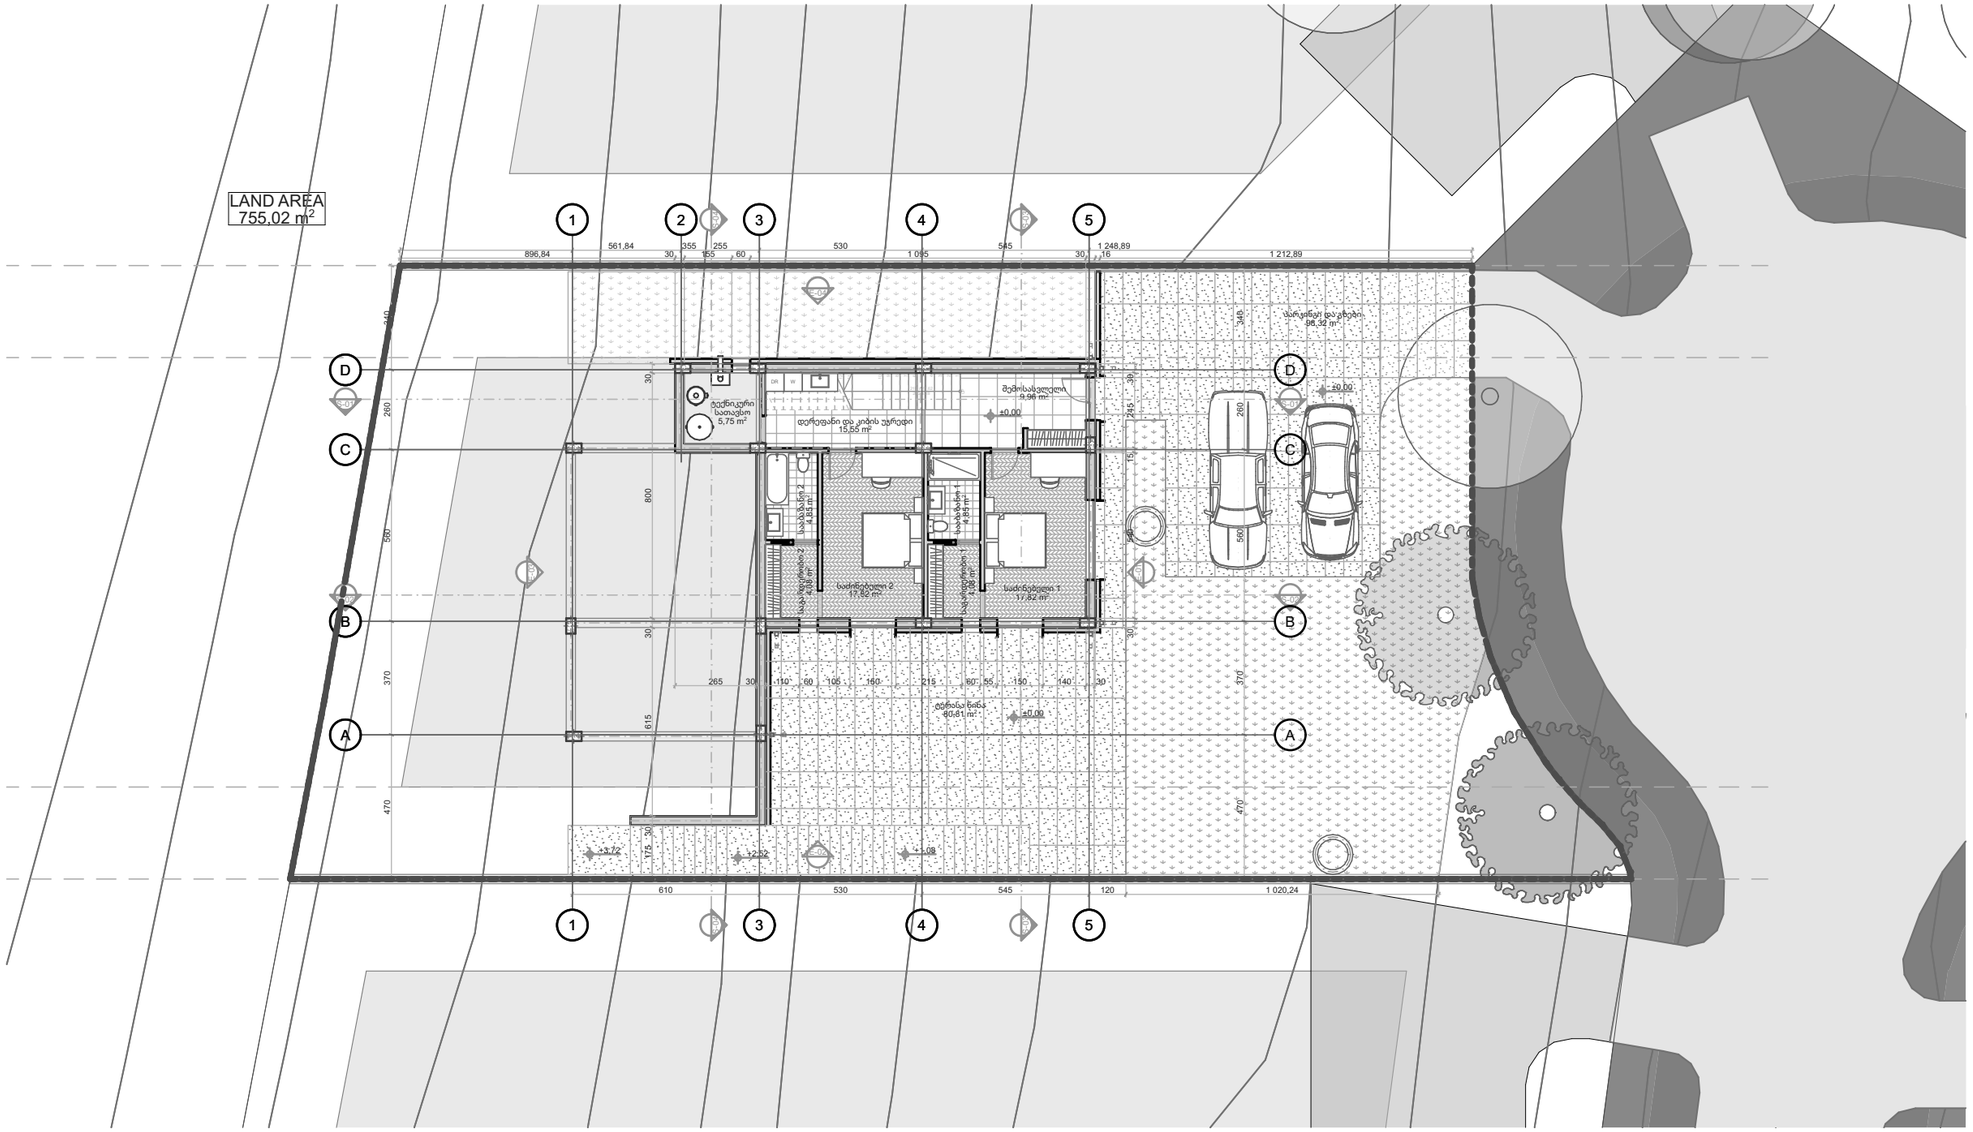

0. მიწისპირა სართული 1:200

გრაფიკული აღნიშვნები:

ცვლილების ისტორია:

RevID	ChID	Change Name	Date

დამკვეთი:

შპს "უბანი 2022"

ID: 404659044
ლადო ასათიანის #14, თბილისი, საქართველო
tshengeliya@gmail.com +995 595 770 508

შემსრულებელი

შპს "ურბანიკა"

ID: 404493071
მოსე გოგიბერიძის #9, თბილისი, საქართველო
zchochia@gmail.com +995 577 502 788

პროექტის დასახელება:

ინდივიდუალური საცხოვრებელი სახლი

სკ: 01.81.01.257.008, დიდების ქუჩა #2
სოფელი კიკეთი, თბილისი, საქართველო

ფურცლის დასახელება:

გეგმა გენგეგმა მიწისპირა სართულის დონეზე

არქიტექტორი
ზურაბ ჩოჩია
დირექტორი
ირაკლი მურღულია

Drawing Issue Date
17.01.24

File Name **House 3 Bedrooms 5E V43_2 L9.pln**


მასშტაბი:
1:200

ფორმატი
A3

ფურცლის ID
A.103

ცვლილება

0.00 = 1204.7 აბსოლუტური ნიშნული

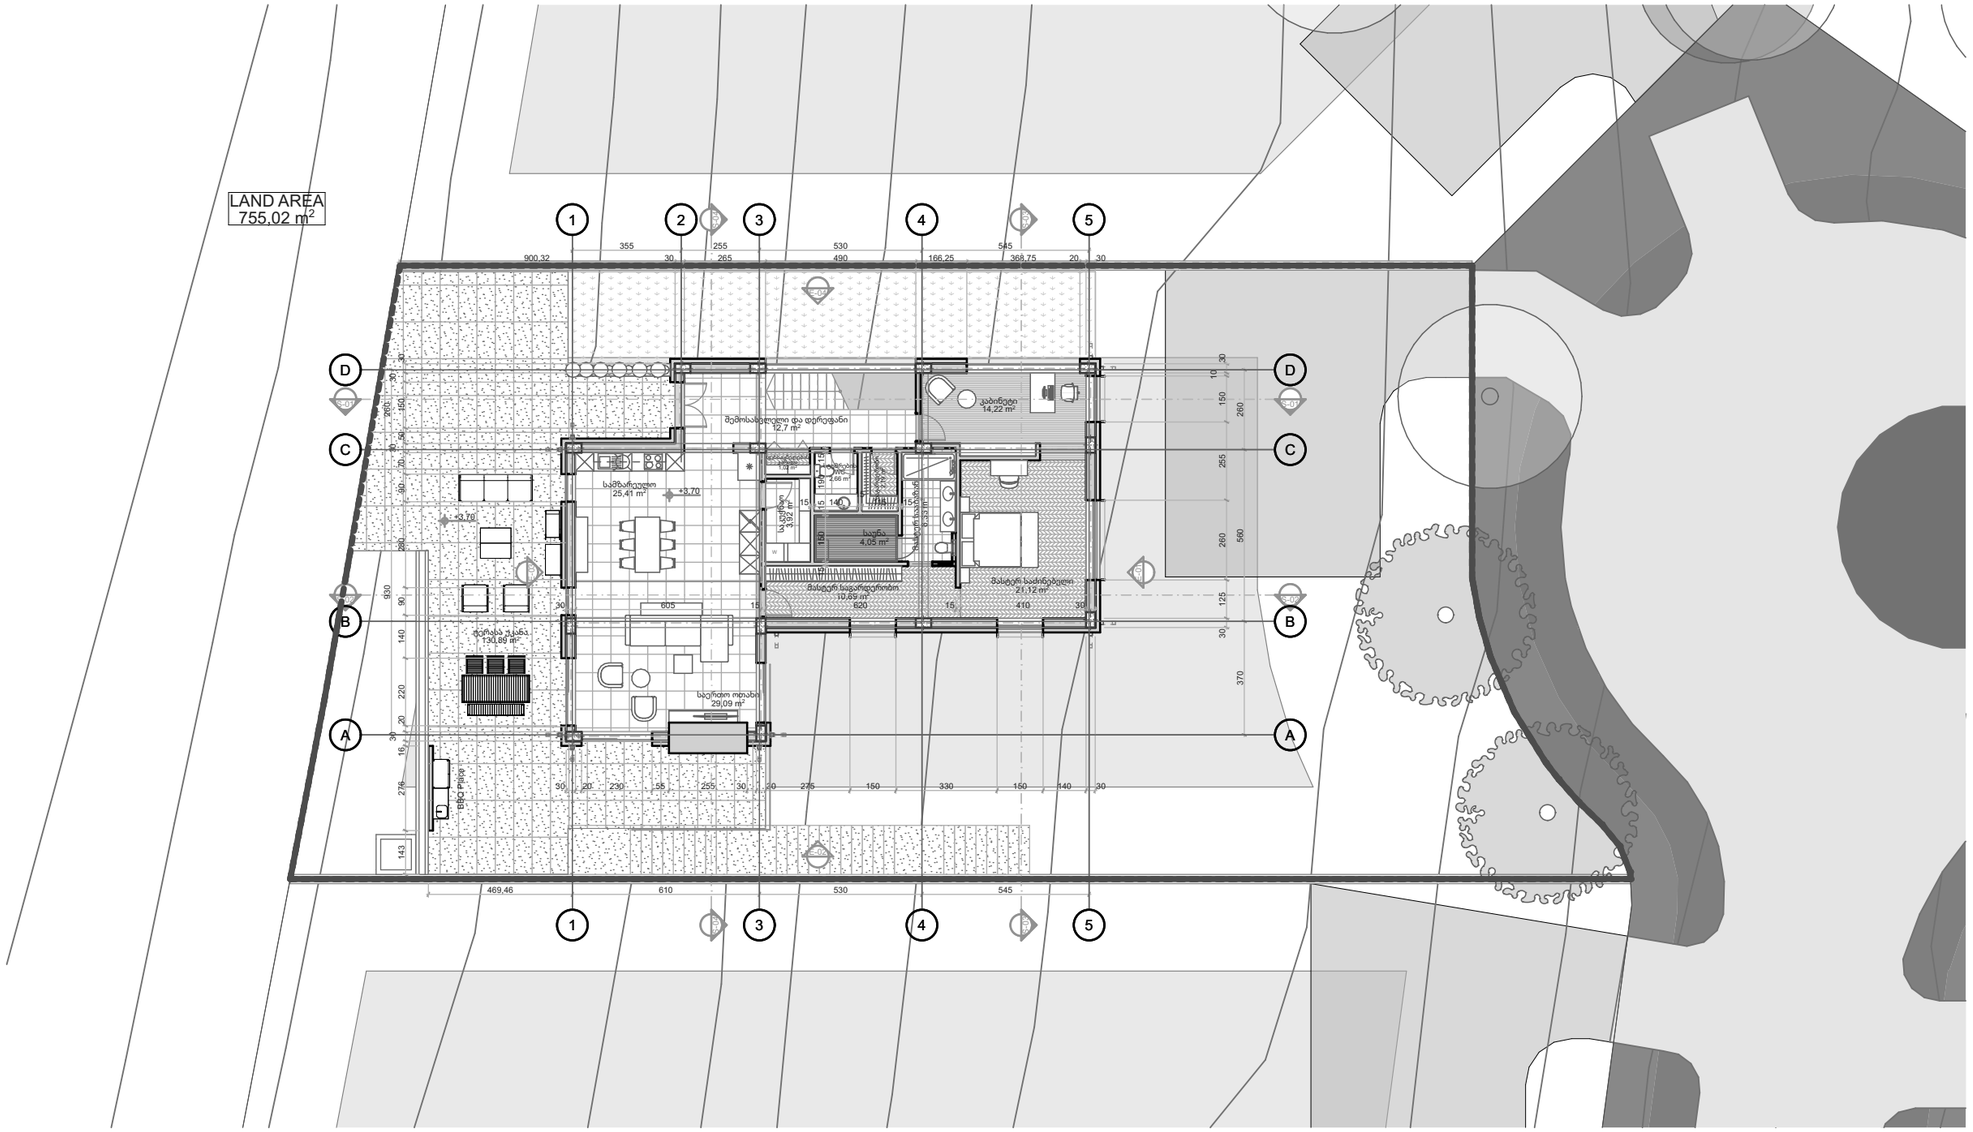

1. მეორე სართული 1:200

გრაფიკული აღნიშვნები:

ცვლილების ისტორია:

RevID	ChID	Change Name	Date

დამკვეთი:

შპს "უბანი 2022"

ID: 404659044
ლადო ასათიანის #14, თბილისი, საქართველო
tshengeliya@gmail.com +995 595 770 508

შემსრულებელი

შპს "ურბანიკა"

ID: 404493071
მოსე გოგიბერიძის #9, თბილისი, საქართველო
zchochia@gmail.com +995 577 502 788

პროექტის დასახელება:

ინდივიდუალური საცხოვრებელი სახლი

სკ: 01.81.01.257.008, დიდების ქუჩა #2
სოფელი კიკეთი, თბილისი, საქართველო

ფურცლის დასახელება:

გეგმა გენგეგმა მეორე სართულის დონეზე

არქიტექტორი
ზურაბ ჩოჩია
დირექტორი
ირაკლი მურღულია

Drawing Issue
Date
17.01.24

File Name **House 3 Bedrooms 5E V43_2 L9.pln**

მასშტაბი:
1:200

ფორმატი
A3

ფურცლის ID
A.104

ცვლილება