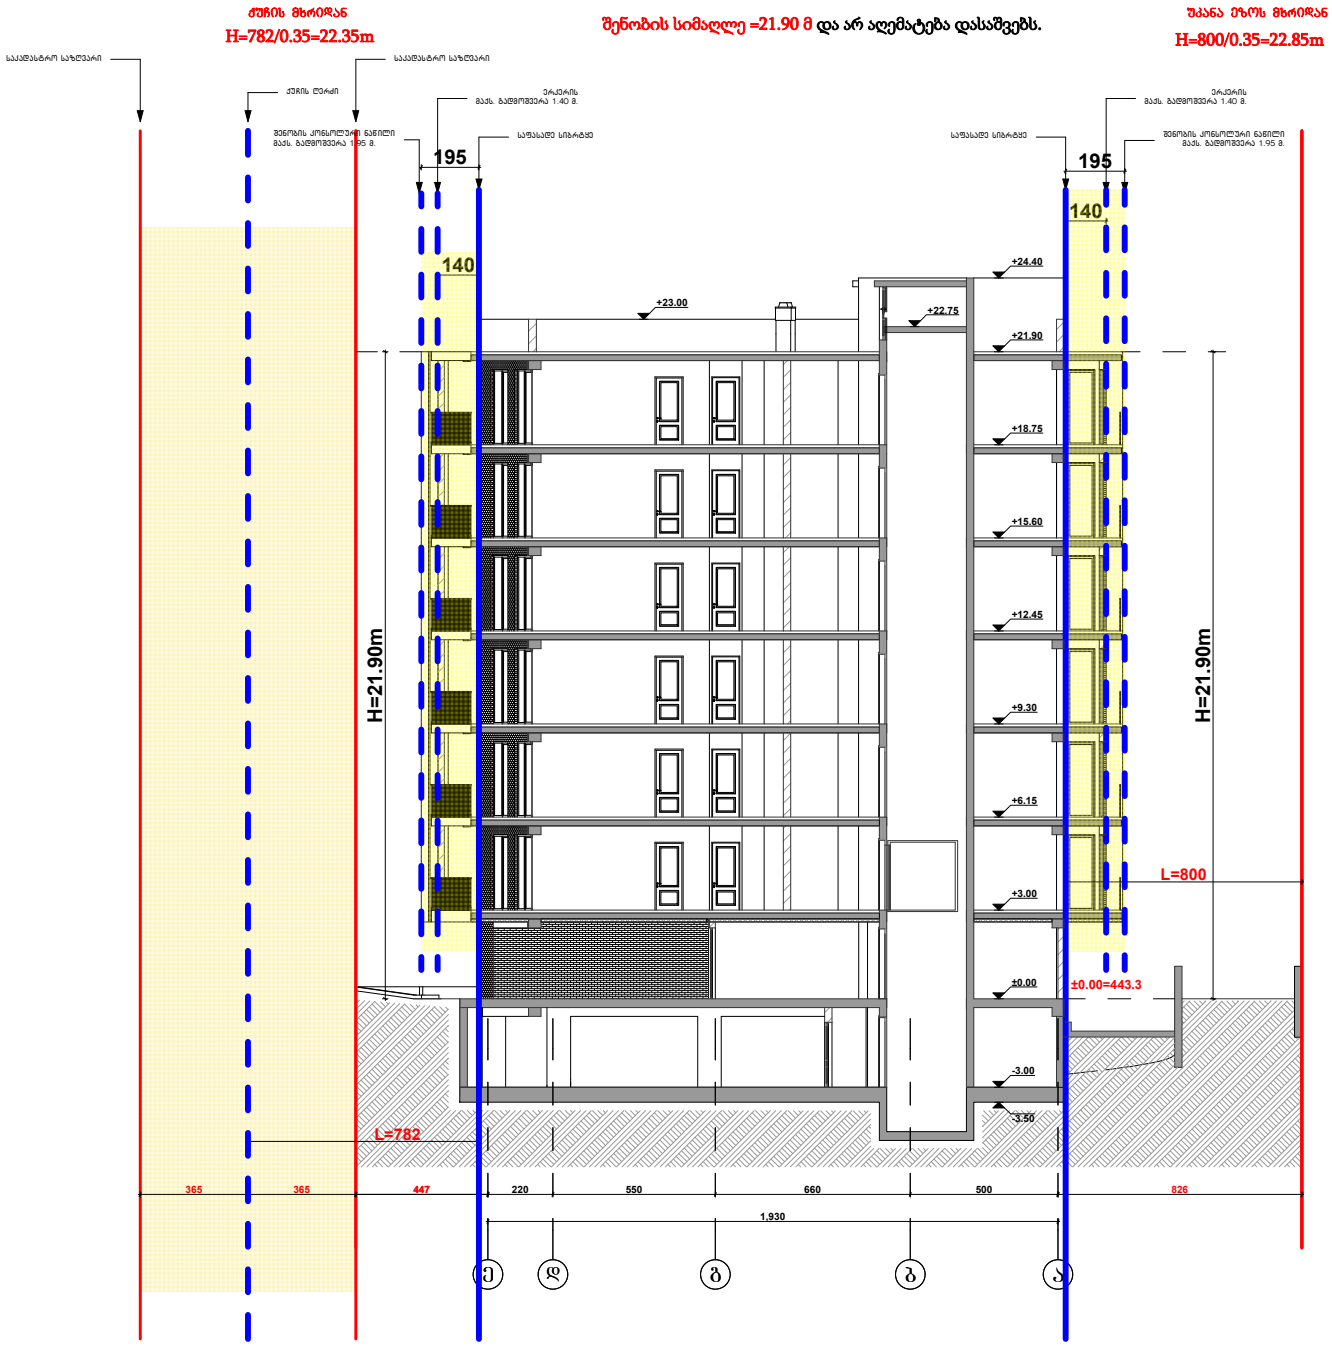

e d g b a

ქ. თბილისი, აგრარული უნივერსიტეტის

მეაბრეშუმეობის კვლევითი ინსტიტუტის ფართობების

მიმდებარედ, აგრარული უნივერსიტეტის ტერიტორია

s/k 01.72.14.014.987

365 365 447

L=782

L=800

220 550 660 500

-3.50

-3.00

±0.00

+3.00

+6.15

+9.30

+12.45

+15.60

+18.75

+21.90

+24.40

826

+22.75

+23.00

1,930

140

195

140

195

H=21.90m

H=21.90m

საფასადე სიბრტყე

ქუჩის ღერძი

საკადასტრო საზღვარი საკადასტრო საზღვარი

შენობის კონსოლური ნაწილი

მაქს. გადმოშვერა 1.95 მ.

საფასადე სიბრტყე შენობის კონსოლური ნაწილი

მაქს. გადმოშვერა 1.95 მ.

erkeris

მაქს. გადმოშვერა 1.40 მ.

erkeris

მაქს. გადმოშვერა 1.40 მ.

შპს "ჯითი ინვესტი"

HH=782/0.35=22.35m Hშენობის სიმაღლე =21.90 მ და არ აღემატება დასაშვებს.

HH=800/0.35=22.85m

ქუჩის მხრიდან უკანა ეზოს მხრიდან

±0.00=443.3

თანამდებობა

ფორმატი

არქიტექტურული ნაწილი
სტადია სულ

დაამუშავა

ALL

SCALE

STAGE ფურც. PAGES

არქ. პროექტი

სიმაღლის სქემა
ტექნიკური მაჩვენებლები

CLIENT

A - 3
მაშტაბი

პროექტის #

ADDRESS

პროექტი

ნახაზი DRVG.

ხელმოწერა

პრ. ავტორი

გვარი

თარიღი

მისამართი

შენიშვნა

თ. ჯანაშვილი
1:100

თ.ჯანაშვილი

PROJECT

DATE OF ISSUE

დამკვეთი

ექსპლიკაცია

საპროექტო ნული შეესაბამება

აბსოლუტურ ნიშნულს 443.3

10/09/2023

მრავალფუნქციური შენობა

±0.00=443.3

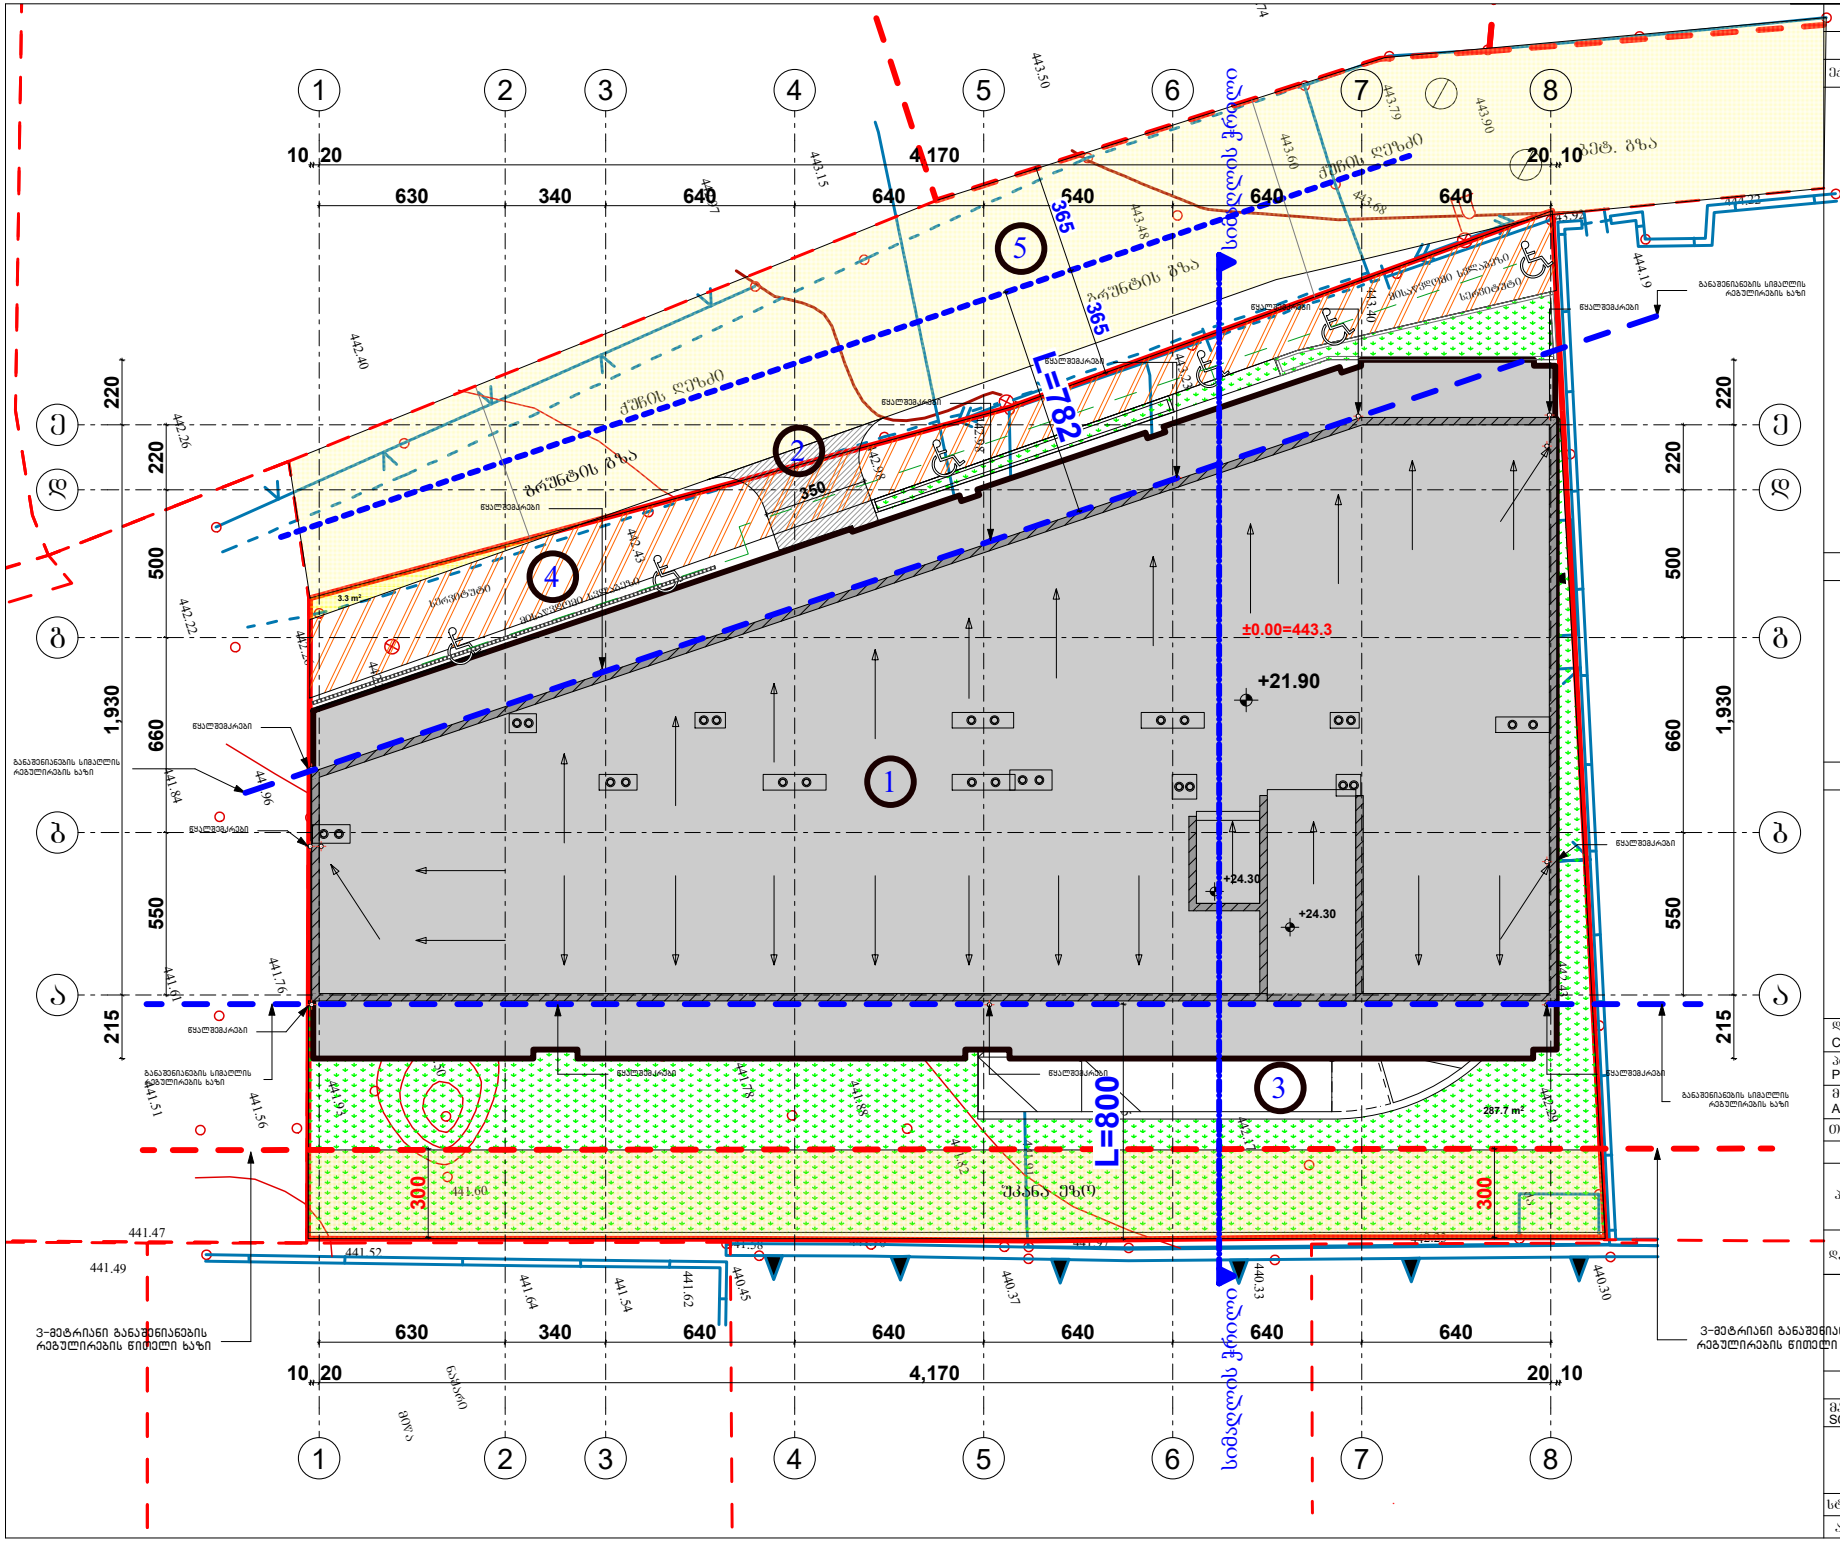

ფორმატი A - 3

პროექტის №

ექსპლიკაცია

1. საპროექტო შენობა
2. საავტომობილო შესასვლელი
3. საავტომობილო პანდუსი
4. სერვიტუტი
5. არსებული შიდაკვარტალური გზა

ტექნიკური მახვილებლები

შენიშვნა

საპროექტო ნული შესაბამება აბსოლუტურ ნიშნულს 443.3

±0.00=443.3

დამკვეთი CLIENT	შპს "ჯეო ინვესტი"
პროექტი PROJECT	მრავალფუნქციური შენობა
მისამართი ADDRESS	ქ. თბილისი, ახალაშენი მასივის ტერიტორიის მიმდებარედ, ახალაშენი შესვლასთან ტერიტორიის ნაკვეთის საკ. 01.72.14.014.987

თანამდებობა	გვარი	ხელმოწერა
პრ. ავტორი	თ. ჯანაშვილი	
დაამუშავა	თ.ჯანაშვილი	

არქიტექტურული ნაწილი

მაშტაბი SCALE	1:200
თარიღი DATE OF ISSUE	10/09/2023
ნახაზი	DRVG.
	გენგეგმა სიმაღლის სქემა
სტადია STAGE	
ფურც. PAGES	
სულ ALL	
არქ. პროექტი	