
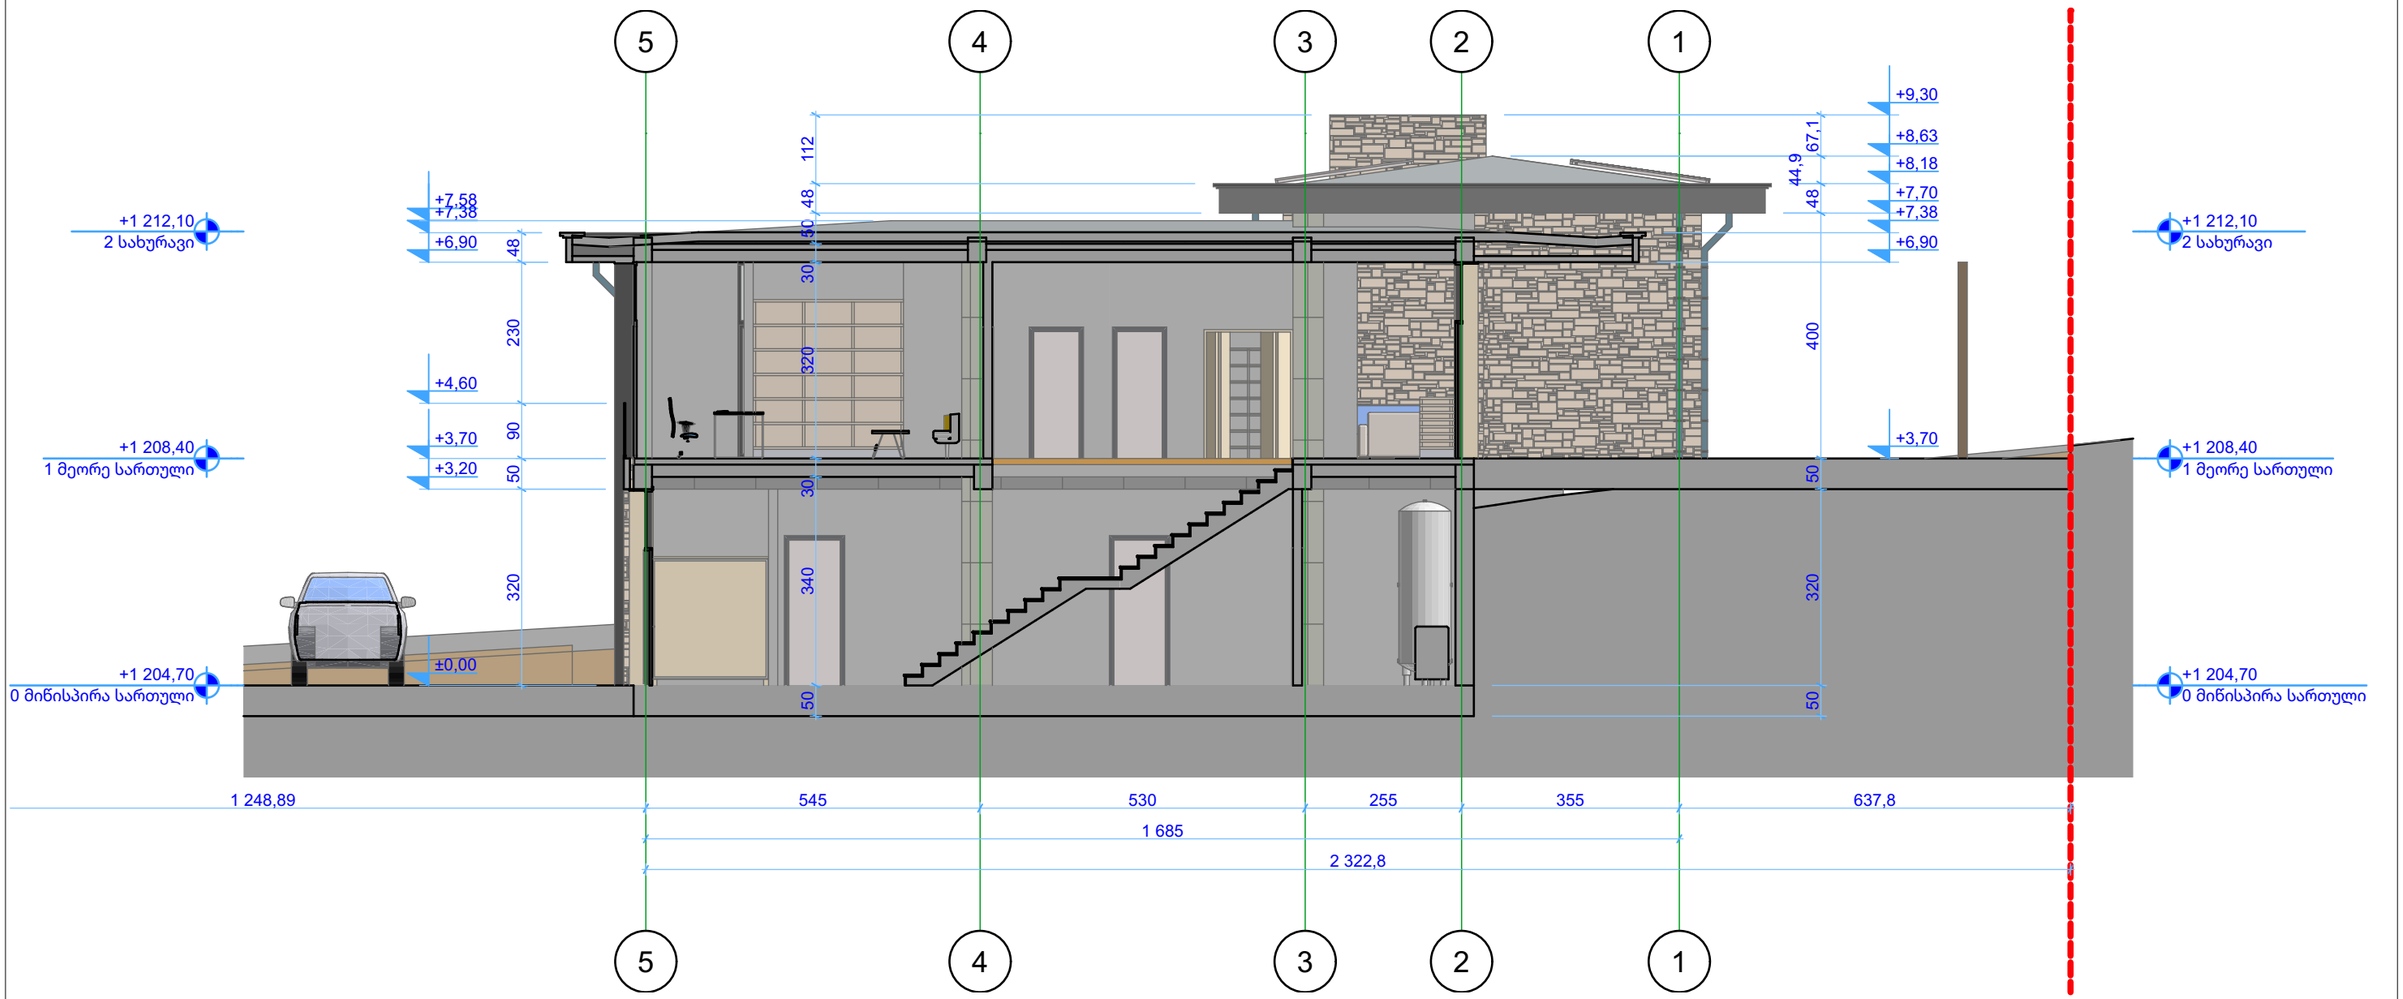


S-01 ჭრილი 1:100

გრაფიკული აღნიშვნები:	ცვლილების ისტორია:	დამკვეთი:	პროექტის დასახელება:	არქიტექტორი / Drawing
	RevID | ChID | Change Name | Date	**შპს "უბანი 2022"** ID: 404659044 ლადო ასათიანის #14, თბილისი, საქართველო tshengeliya@gmail.com +995 595 770 508	**ინდივიდუალური საცხოვრებელი სახლი** **სკ: 01.81.01.257.008, დიდების ქუჩა #2** სოფელი კიკეთი, თბილისი, საქართველო	**ზურაბ ჩოჩია** / Issue დირექტორი / Date **ირაკლი მურღულია** / **17.01.24**
		შემსრულებელი **შპს "ურბანიკა"** ID: 404493071 მოსე გოგიბერიძის #9, თბილისი, საქართველო zchochia@gmail.com +995 577 502 788	ფურცლის დასახელება: **ჭრილის 1-1**	File Name **House 3 Bedrooms 5E V43_2 L9.pln** მასშტაბი: **1:100** / ფორმატი **A3** ფურცლის ID **A.301** / ცვლილება

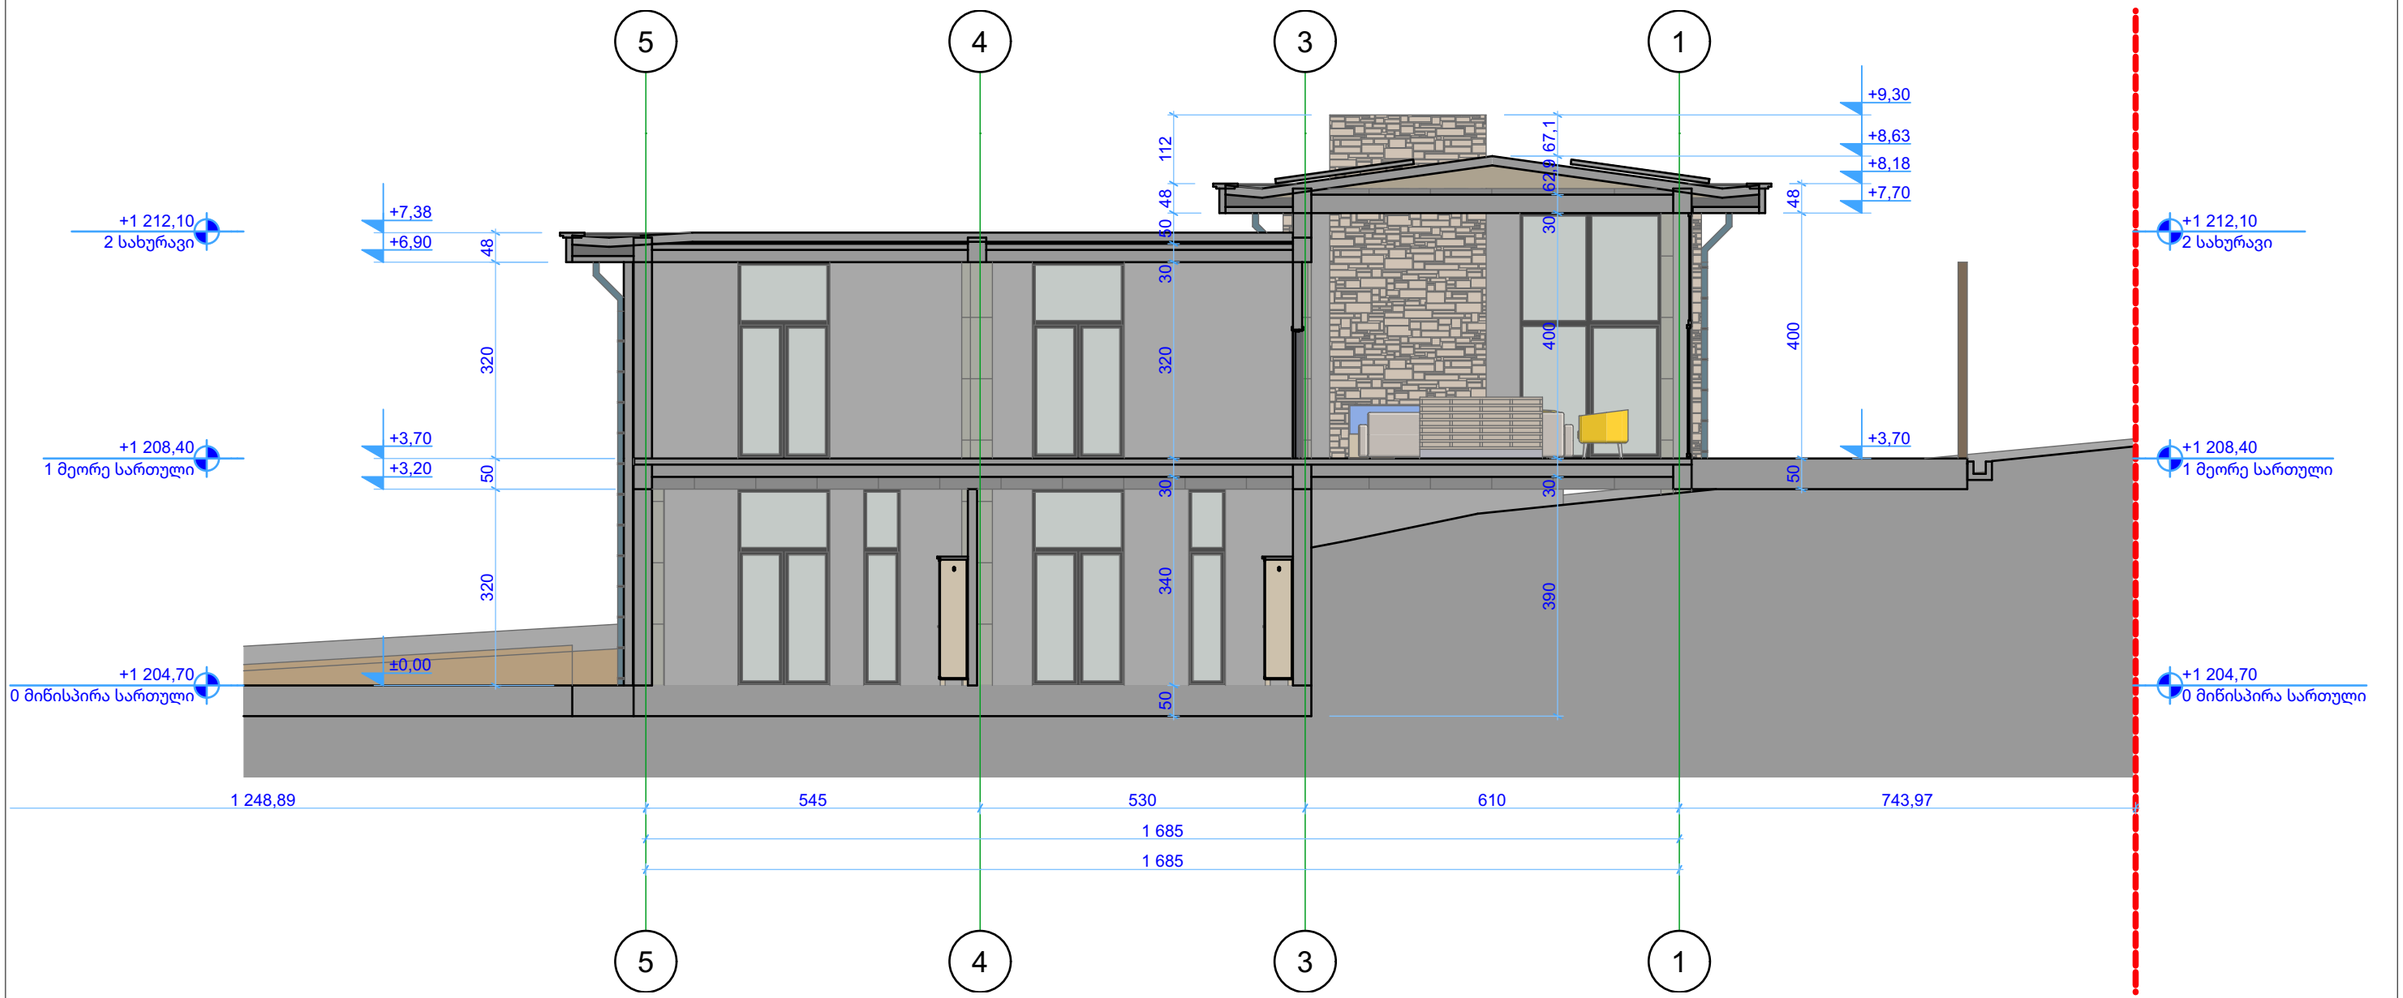

S-02 ჭრილი 1:100

გრაფიკული აღნიშვნები:

ცვლილების ისტორია:

RevID	ChID	Change Name	Date

დამკვეთი:
შპს "უბანი 2022"
ID: 404659044
ლადო ასათიანის #14, თბილისი, საქართველო
tshengeliya@gmail.com +995 595 770 508

შემსრულებელი
შპს "ურბანიკა"
ID: 404493071
მოსე გოგიბერიძის #9, თბილისი, საქართველო
zchochia@gmail.com +995 577 502 788

პროექტის დასახელება:
ინდივიდუალური საცხოვრებელი სახლი
სკ: 01.81.01.257.008, დიდების ქუჩა #2
სოფელი კიკეთი, თბილისი, საქართველო

ფურცლის დასახელება:
ჭრილის 2-2

არქიტექტორი
ზურაბ ჩოჩია
დირექტორი
ირაკლი მურღულია

Drawing Issue Date
17.01.24


File Name **House 3 Bedrooms 5E V43_2 L9.pln**

მასშტაბი:
1:100

ფორმატი
A3

ფურცლის ID
A.302

ცვლილება

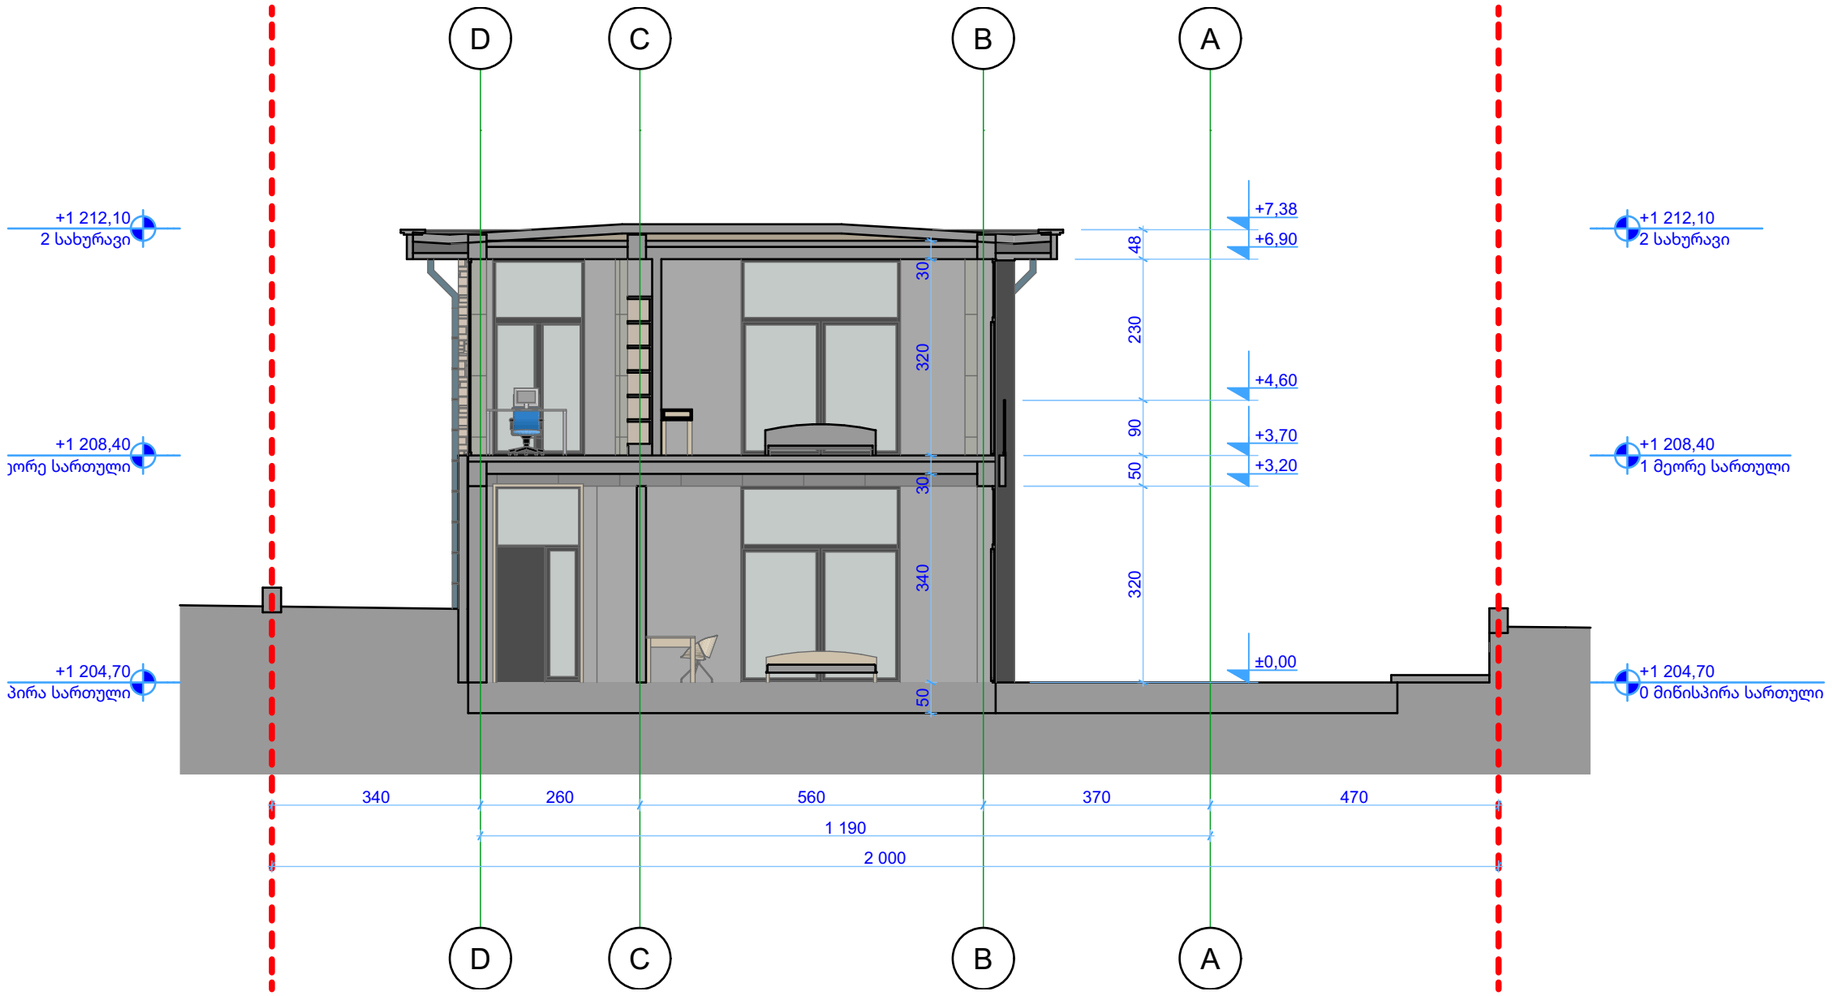

S-03 ჭრილი 1:100

გრაფიკული აღნიშვნები:

ცვლილების ისტორია:

RevID	ChID	Change Name	Date

დამკვეთი:
შპს "უბანი 2022"
ID: 404659044
ლადო ასათიანის #14, თბილისი, საქართველო
tshengeliya@gmail.com +995 595 770 508

შემსრულებელი
შპს "ურბანიკა"
ID: 404493071
მოსე გოგიბერიძის #9, თბილისი, საქართველო
zchochia@gmail.com +995 577 502 788

პროექტის დასახელება:
ინდივიდუალური საცხოვრებელი სახლი
სკ: 01.81.01.257.008, დიდების ქუჩა #2
სოფელი კიკეთი, თბილისი, საქართველო

ფურცლის დასახელება:
ჭრილი 3-3


არქიტექტორი
ზურაბ ჩოჩია
დირექტორი
ირაკლი მურღულია

Drawing Issue
Date **17.01.24**

File Name **House 3 Bedrooms 5E V43_2 L9.pln**

მასშტაბი: **1:100**
ფორმატი **A3**

ფურცლის ID **A.303**
ცვლილება

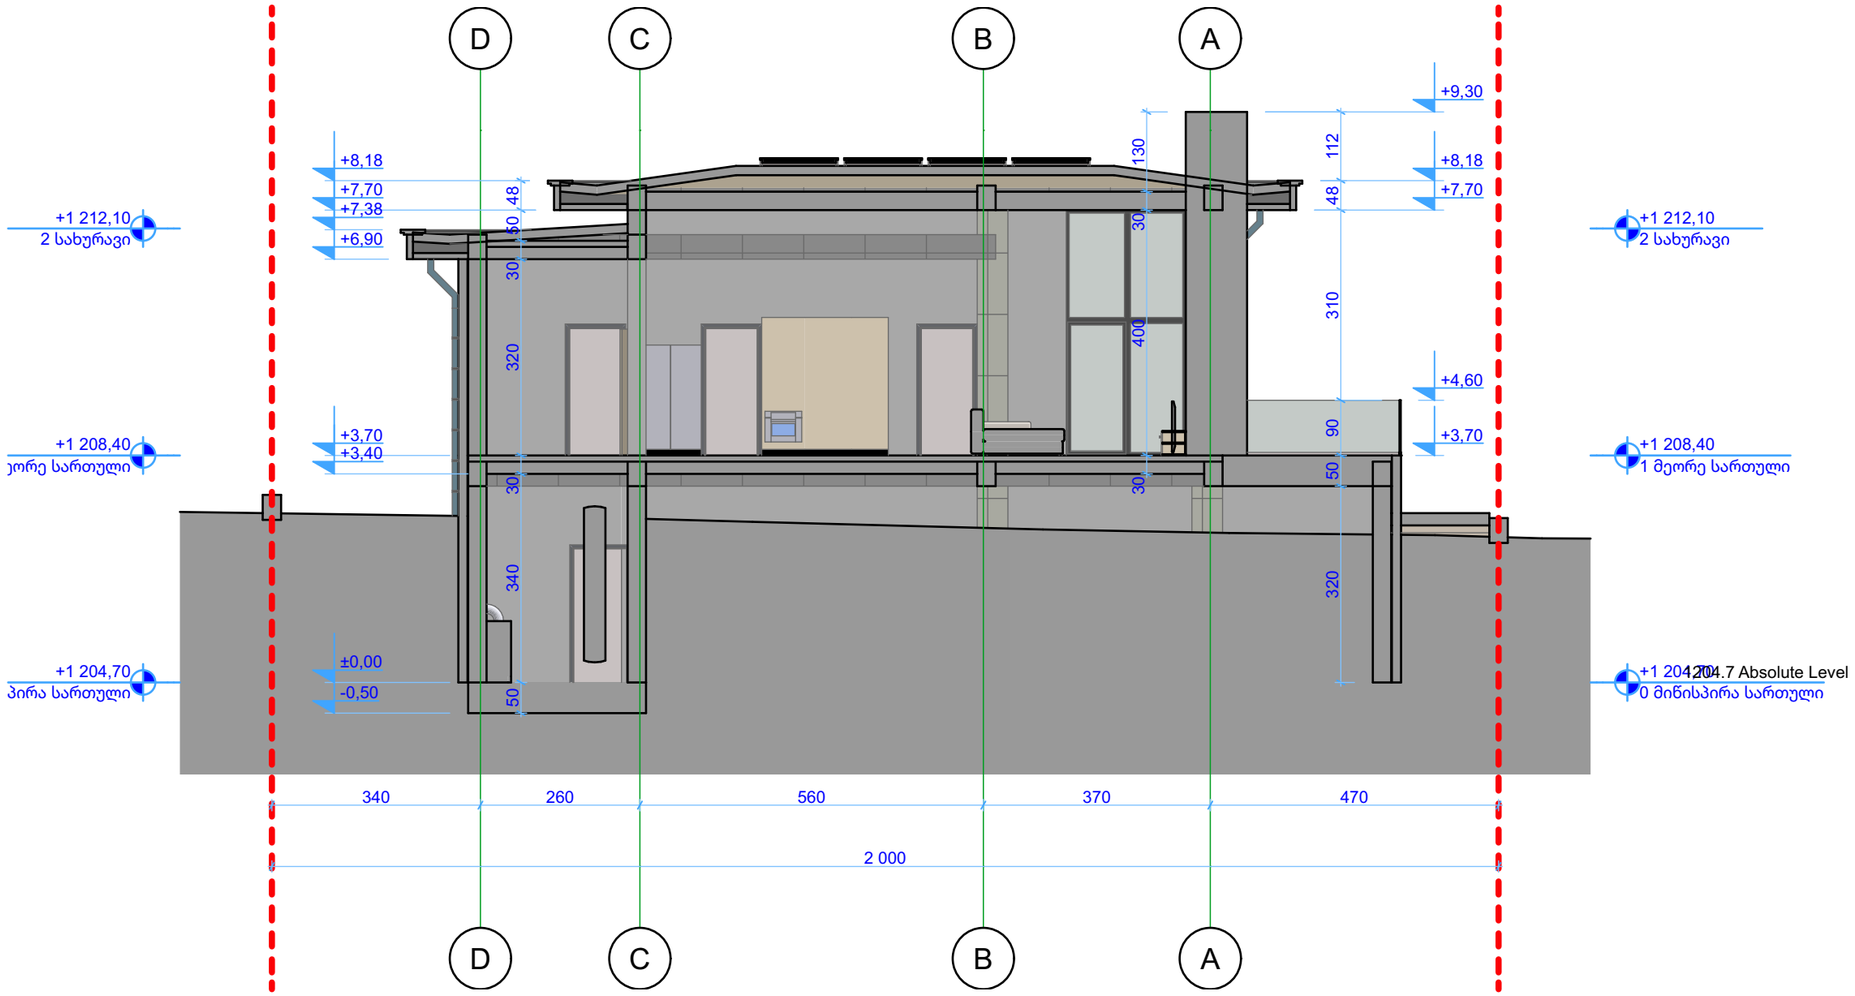

S-04 ჭრილი 1:100

გრაფიკული აღნიშვნები:

ცვლილების ისტორია:

RevID	ChID	Change Name	Date

დამკვეთი:
შპს "უბანი 2022"
ID: 404659044
ლადო ასათიანის #14, თბილისი, საქართველო
tshengeliya@gmail.com +995 595 770 508

შემსრულებელი
შპს "ურბანიკა"
ID: 404493071
მოსე გოგიბერიძის #9, თბილისი, საქართველო
zchochia@gmail.com +995 577 502 788

პროექტის დასახელება:
ინდივიდუალური საცხოვრებელი სახლი
სკ: 01.81.01.257.008, დიდების ქუჩა #2
სოფელი კიკეთი, თბილისი, საქართველო

ფურცლის დასახელება:
ჭრილი 4-4

არქიტექტორი **ზურაბ ჩოჩია**
დირექტორი **ირაკლი მურღულია**
Drawing Issue
Date **17.01.24**
File Name **House 3 Bedrooms 5E V43_2 L9.pln**
მასშტაბი: **1:100**
ფორმატი **A3**
ფურცლის ID **A.304**
ცვლილება