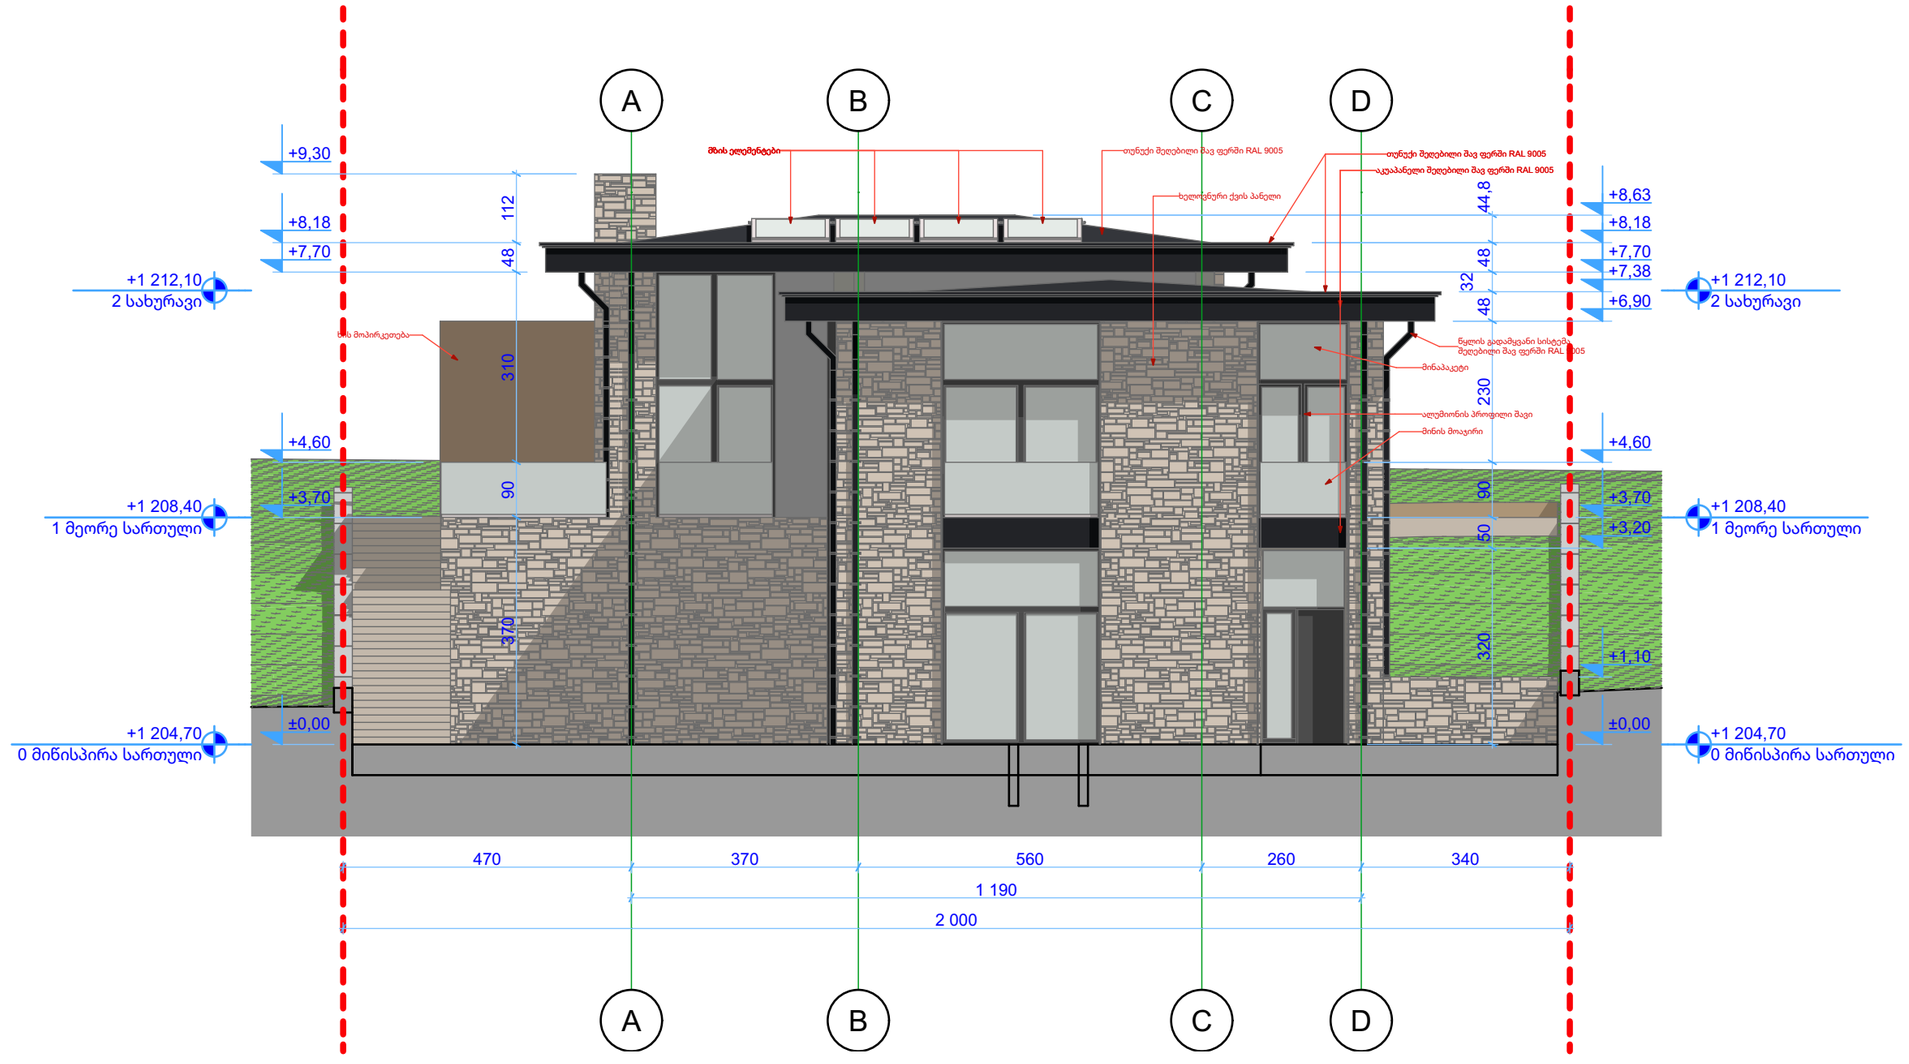

E-01 ფასადი აღმოსავლეთის მხრიდან 1:100

გრაფიკული აღნიშვნები:

ცვლილების ისტორია:

RevID	ChID	Change Name	Date

დამკვეთი:
შპს "უბანი 2022"
ID: 404659044
ლადო ასათიანის #14, თბილისი, საქართველო
tshengeliya@gmail.com +995 595 770 508

შემსრულებელი
შპს "ურბანიკა"
ID: 404493071
მოსე გოგიბერიძის #9, თბილისი, საქართველო
zchochia@gmail.com +995 577 502 788

პროექტის დასახელება:
ინდივიდუალური საცხოვრებელი სახლი
სკ: 01.81.01.257.008, დიდების ქუჩა #2
სოფელი კიკეთი, თბილისი, საქართველო

ფურცლის დასახელება:
ფასადი აღმოსავლეთის მხრიდან A-D ღერძებში

არქიტექტორი
ზურაბ ჩოჩია
დირექტორი
ირაკლი მურღულია

Drawing Issue Date
17.01.24

File Name **House 3 Bedrooms 5E V43_2 L9.pln**

მასშტაბი: **1:100**
ფორმატი **A3**

ფურცლის ID **A.401**
ცვლილება



E-02

ფასადი სამხრეთის მხრიდან

1:100

გრაფიკული აღნიშვნები:

ცვლილების ისტორია:

RevID	ChID	Change Name	Date

დამკვეთი:

შპს "უბანი 2022"

ID: 404659044

ლადო ასათიანის #14, თბილისი, საქართველო

tshengeliya@gmail.com +995 595 770 508

შემსრულებელი

შპს "ურბანიკა"

ID: 404493071

მოსე გოგიბერიძის #9, თბილისი, საქართველო

zchochia@gmail.com +995 577 502 788

პროექტის დასახელება:

ინდივიდუალური საცხოვრებელი სახლი

სკ: 01.81.01.257.008, დიდების ქუჩა #2

სოფელი კიკეთი, თბილისი, საქართველო

ფურცლის დასახელება:

ფასადი სამხრეთის მხრიდან 1-5 ღერძებში

არქიტექტორი

ზურაბ ჩოჩია

დირექტორი

ირაკლი მურღულია

Drawing

Issue

Date

17.01.24

File Name **House 3 Bedrooms 5E V43_2 L9.pln**

მასშტაბი:

1:100

ფორმატი

A3

ფურცლის ID

A.402

ცვლილება

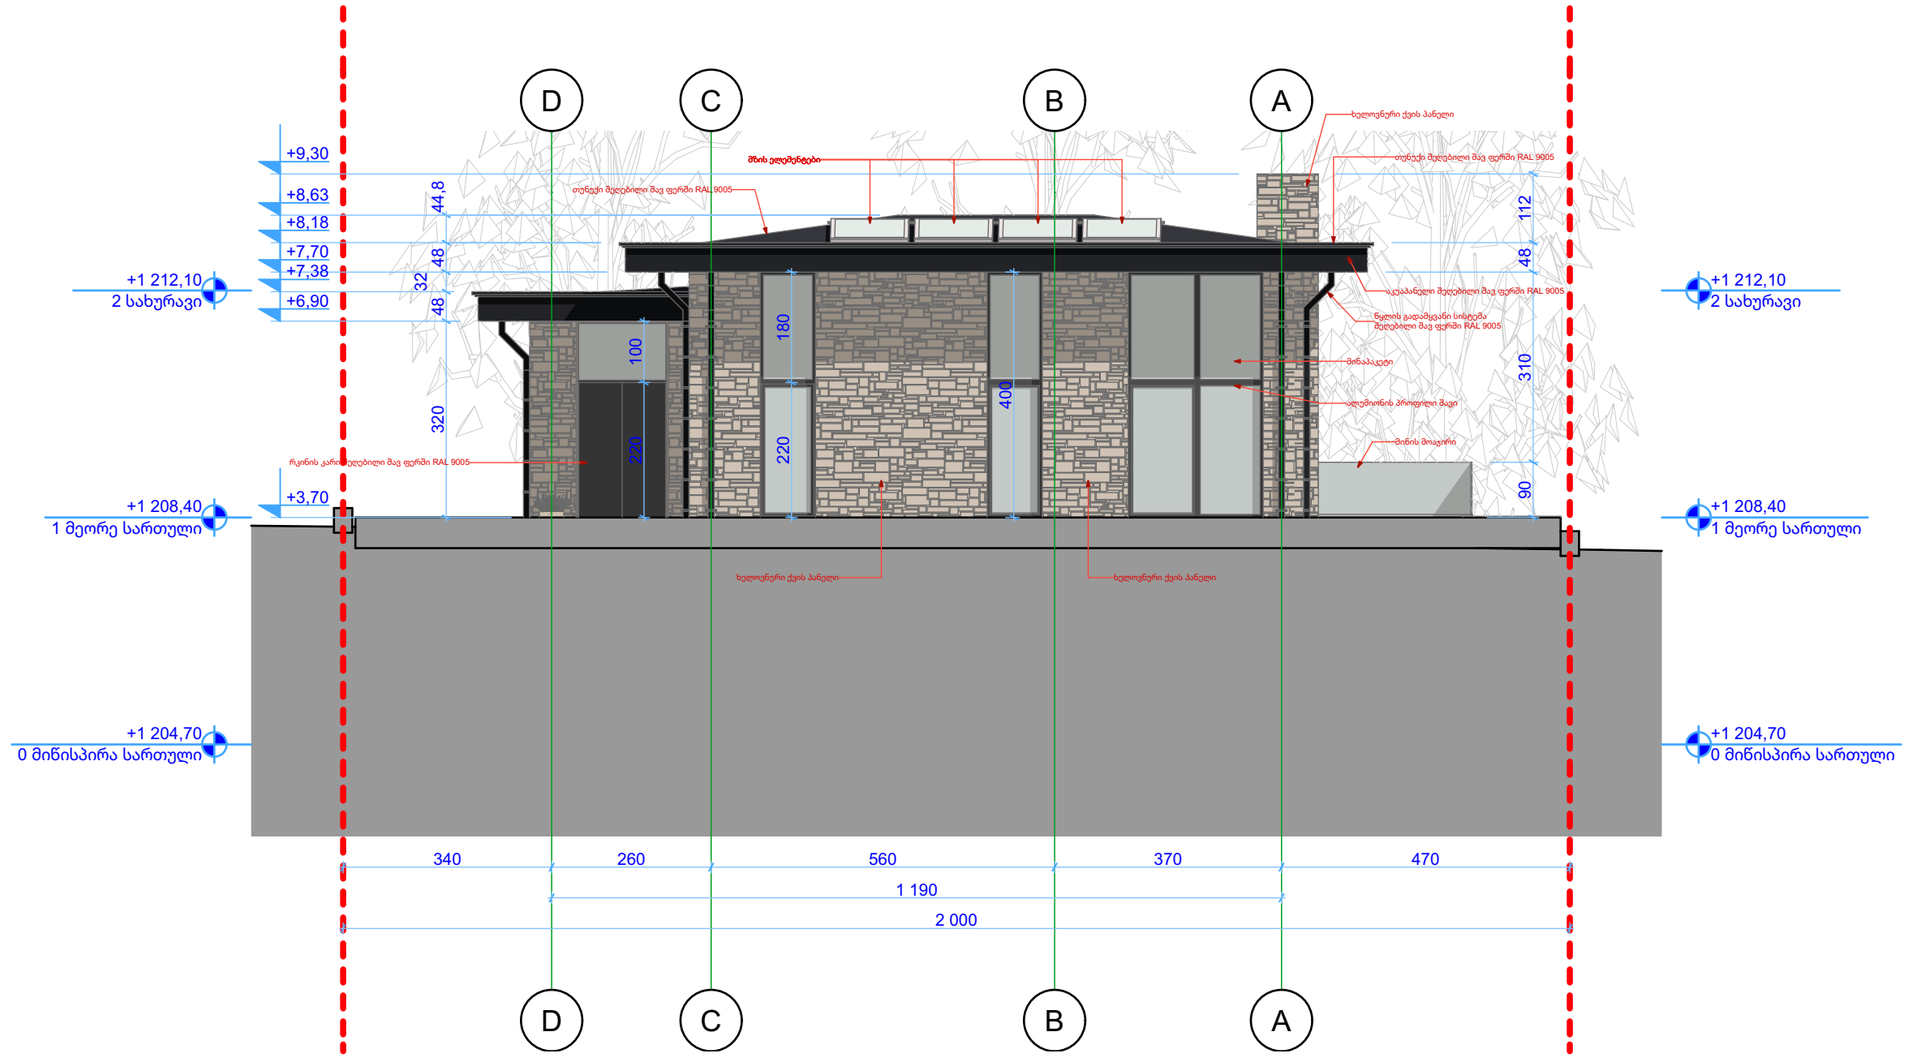

E-03 ფასადი დასავლეთის მხრიდან 1:100

გრაფიკული აღნიშვნები:

ცვლილების ისტორია:

RevID	ChID	Change Name	Date

დამკვეთი:
შპს "უბანი 2022"
ID: 404659044
ლადო ასათიანის #14, თბილისი, საქართველო
tshengeliya@gmail.com +995 595 770 508

შემსრულებელი
შპს "ურბანიკა"
ID: 404493071
მოსე გოგიბერიძის #9, თბილისი, საქართველო
zchochia@gmail.com +995 577 502 788

პროექტის დასახელება:
ინდივიდუალური საცხოვრებელი სახლი
სკ: 01.81.01.257.008, დიდების ქუჩა #2
სოფელი კიკეთი, თბილისი, საქართველო

ფურცლის დასახელება:
ფასადი დასავლეთის მხრიდან D-A ღერძებში

არქიტექტორი
ზურაბ ჩოჩია
დირექტორი
ირაკლი მურღულია

Drawing
Issue
Date
17.01.24

File Name **House 3 Bedrooms 5E V43_2 L9.pln**

მასშტაბი:
1:100

ფორმატი
A3

ფურცლის ID
A.403

ცვლილება

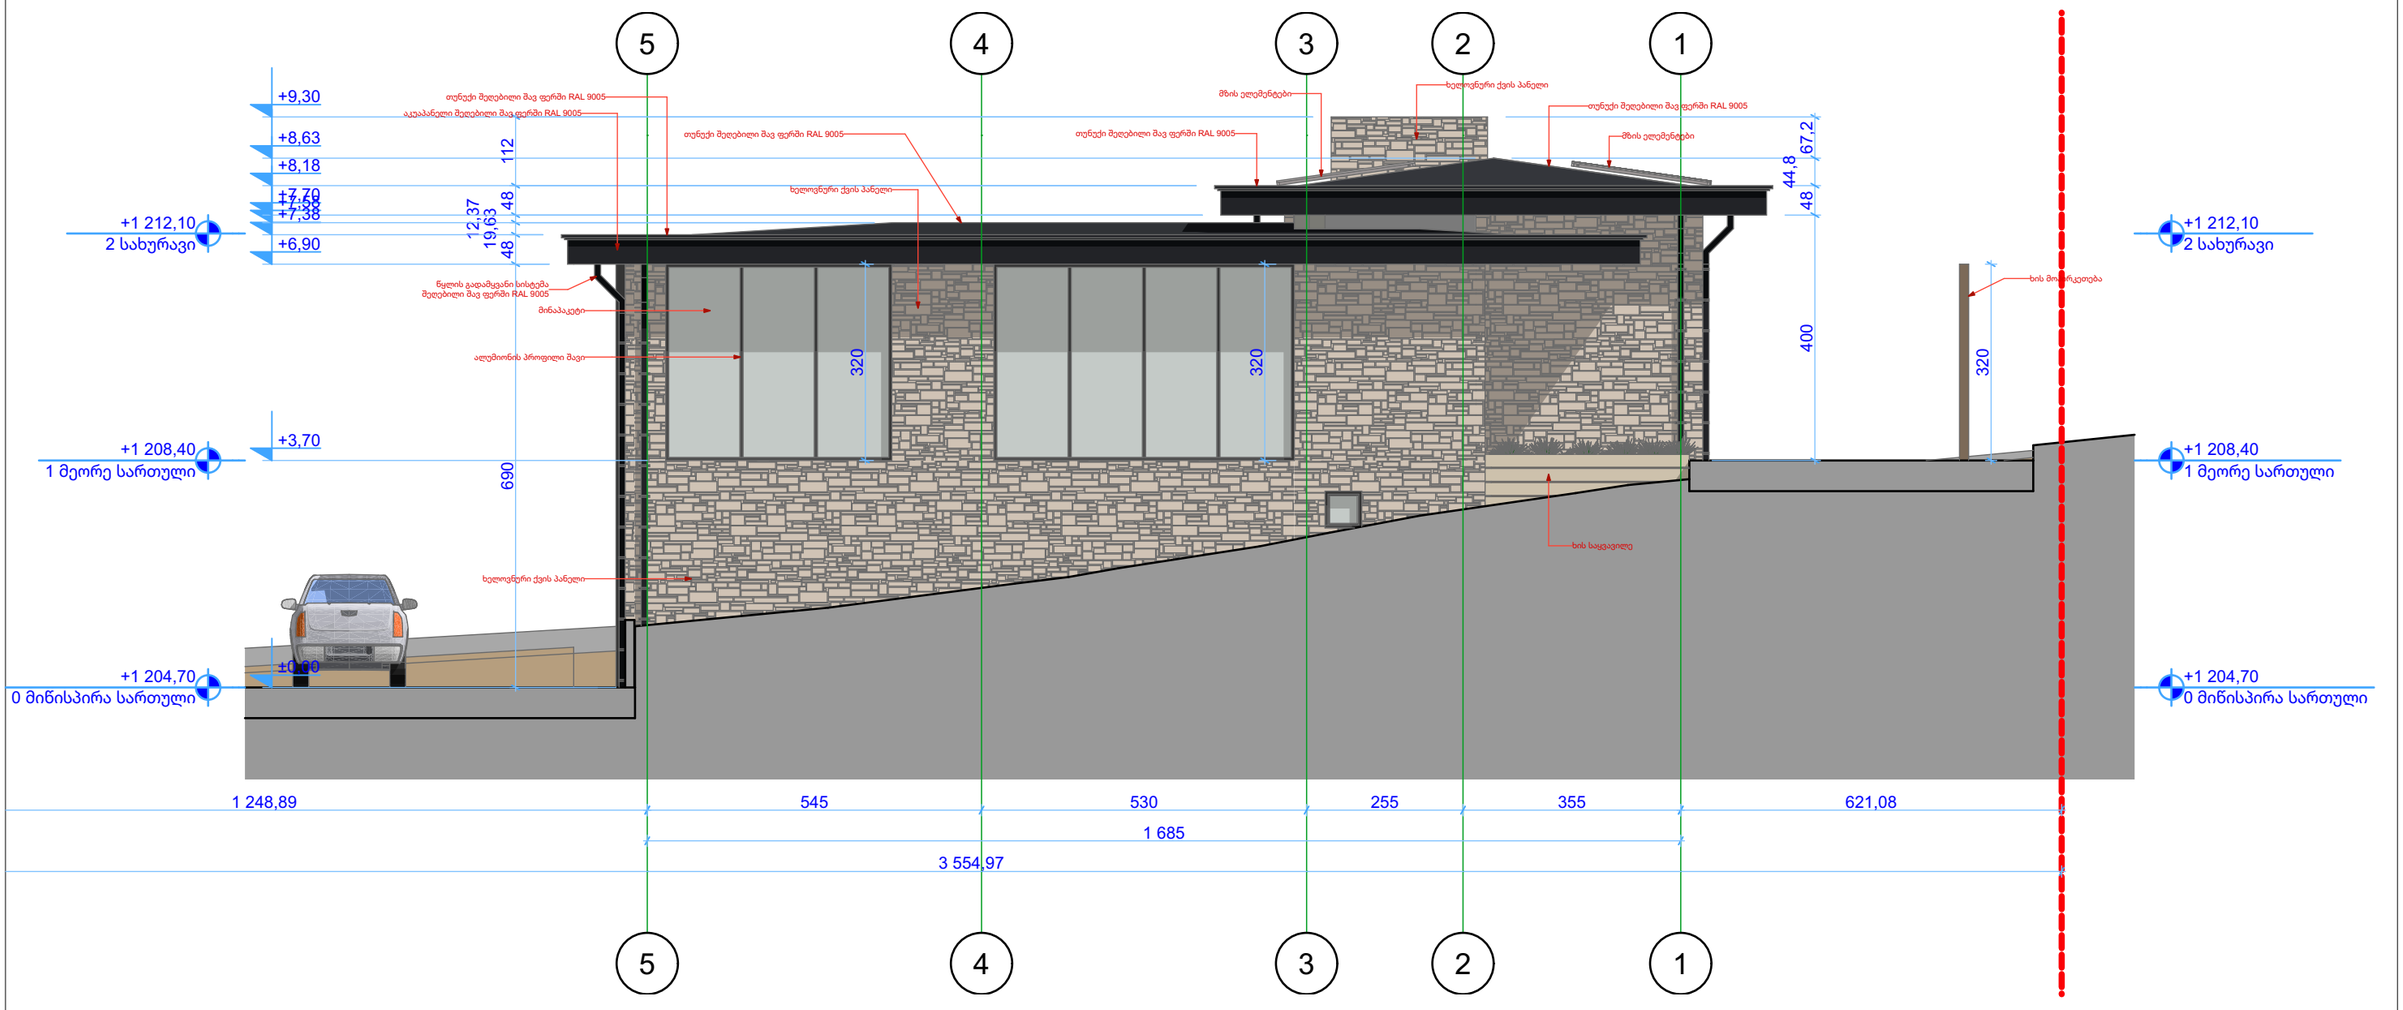

E-04 ფასადი ჩრდილოეთის მხრიდან 1:100

გრაფიკული აღნიშვნები:

ცვლილების ისტორია:

RevID	ChID	Change Name	Date

დამკვეთი:
შპს "უბანი 2022"
ID: 404659044
ლადო ასათიანის #14, თბილისი, საქართველო
tshengeliya@gmail.com +995 595 770 508

შემსრულებელი
შპს "ურბანიკა"
ID: 404493071
მოსე გოგიბერიძის #9, თბილისი, საქართველო
zchochia@gmail.com +995 577 502 788

პროექტის დასახელება:
ინდივიდუალური საცხოვრებელი სახლი
სკ: 01.81.01.257.008, დიდების ქუჩა #2
სოფელი კიკეთი, თბილისი, საქართველო

ფურცლის დასახელება:
ფასადი ჩრდილოეთის მხრიდან 5-1 ღერძებში

არქიტექტორი
ზურაბ ჩოჩია
დირექტორი
ირაკლი მურღულია

Drawing Issue
Date **17.01.24**

File Name **House 3 Bedrooms 5E V43_2 L9.pln**

მასშტაბი: **1:100**
ფორმატი **A3**

ფურცლის ID **A.404**
ცვლილება