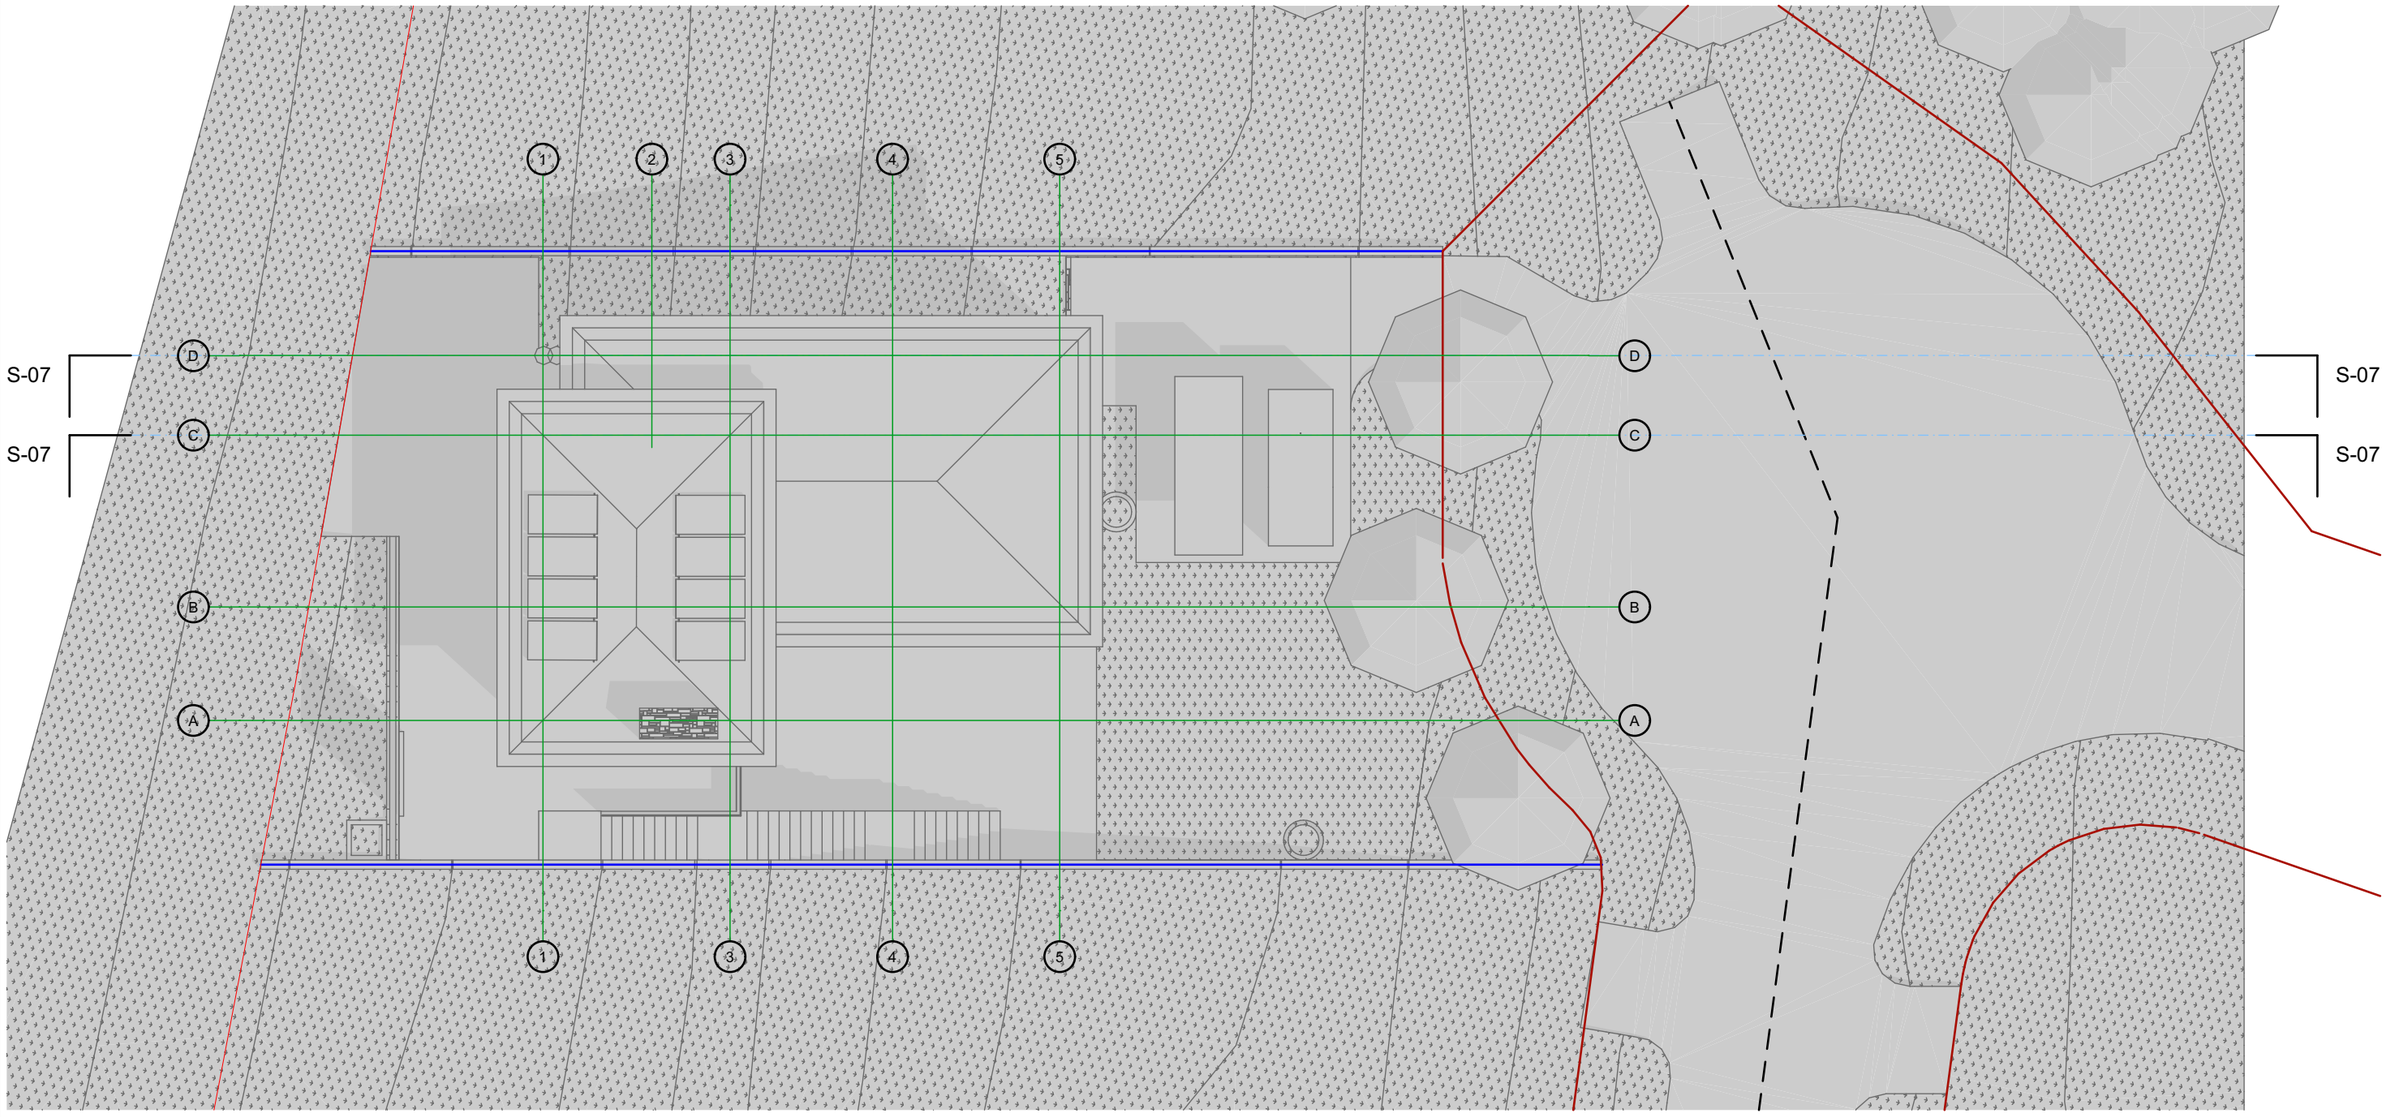

03 სიმაღლის სქემის გენგეგმა 1:200

გრაფიკული აღნიშვნები:

ცვლილების ისტორია:

RevID	ChID	Change Name	Date

დამკვეთი:
შპს "უბანი 2022"
ID: 404659044
ლადო ასათიანის #14, თბილისი, საქართველო
tshengeliya@gmail.com +995 595 770 508

შემსრულებელი
შპს "ურბანიკა"
ID: 404493071
მოსე გოგიბერიძის #9, თბილისი, საქართველო
zchochia@gmail.com +995 577 502 788

პროექტის დასახელება:
ინდივიდუალური საცხოვრებელი სახლი
სკ: 01.81.01.257.008, დიდების ქუჩა #2
სოფელი კიკეთი, თბილისი, საქართველო

ფურცლის დასახელება:
გენ.გეგმა

არქიტექტორი **ზურაბ ჩოჩია**
დირექტორი **ირაკლი მურღულია**
Drawing Issue Date **17.01.24**
File Name **House 3 Bedrooms 5E V43_2 L9.pln**
მასშტაბი: **1:200**
ფორმატი **A3**
ფურცლის ID **A.6.1**
ცვლილება

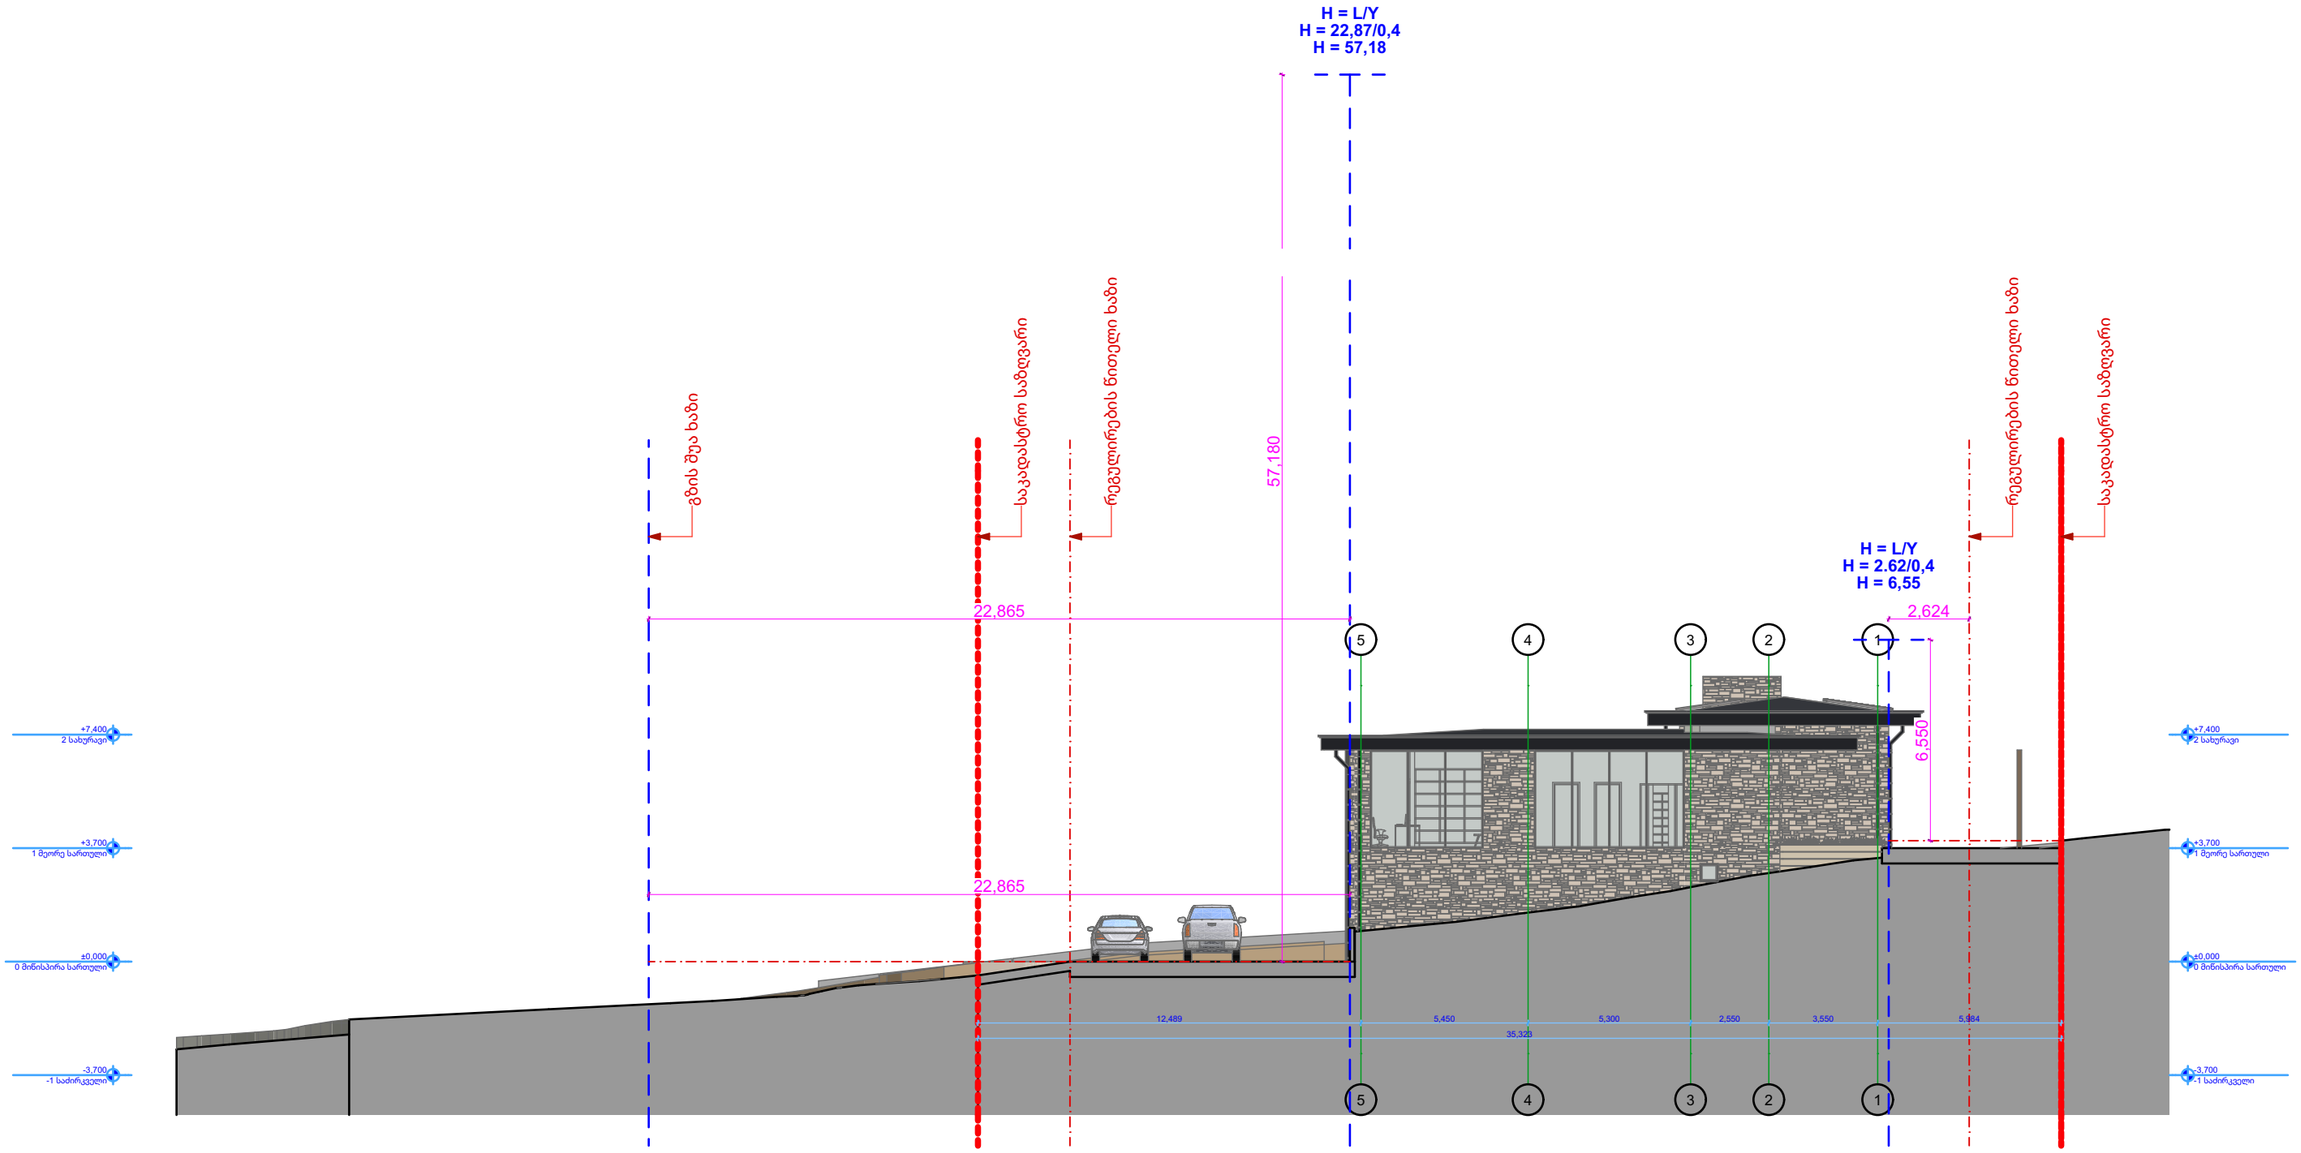

Building Section

გრაფიკული აღნიშვნები:	ცვლილების ისტორია:	დამკვეთი:	პროექტის დასახელება:	არქიტექტორი / Drawing
	RevID | ChID | Change Name | Date	**შპს "უბანი 2022"**	**ინდივიდუალური საცხოვრებელი სახლი**	**ზურაბ ჩოჩია** / Issue
		ID: 404659044	**სკ: 01.81.01.257.008, დიდების ქუჩა #2**	დირექტორი / Date
		ლადო ასათიანის #14, თბილისი, საქართველო	სოფელი კიკეთი, თბილისი, საქართველო	**ირაკლი მურღულია** / **17.01.24**
		tshengeliya@gmail.com +995 595 770 508		File Name **House 3 Bedrooms 5E V43_2 L9.pln**
		შემსრულებელი	ფურცლის დასახელება:	მასშტაბი: / ფორმატი
		შპს "ურბანიკა"	**სიმაღლის სქემის ჭრილი S-05**	**A3**
		ID: 404493071		ფურცლის ID / ცვლილება
		მოსე გოგიბერიძის #9, თბილისი, საქართველო		**A.6.2**
		zchochia@gmail.com +995 577 502 788		

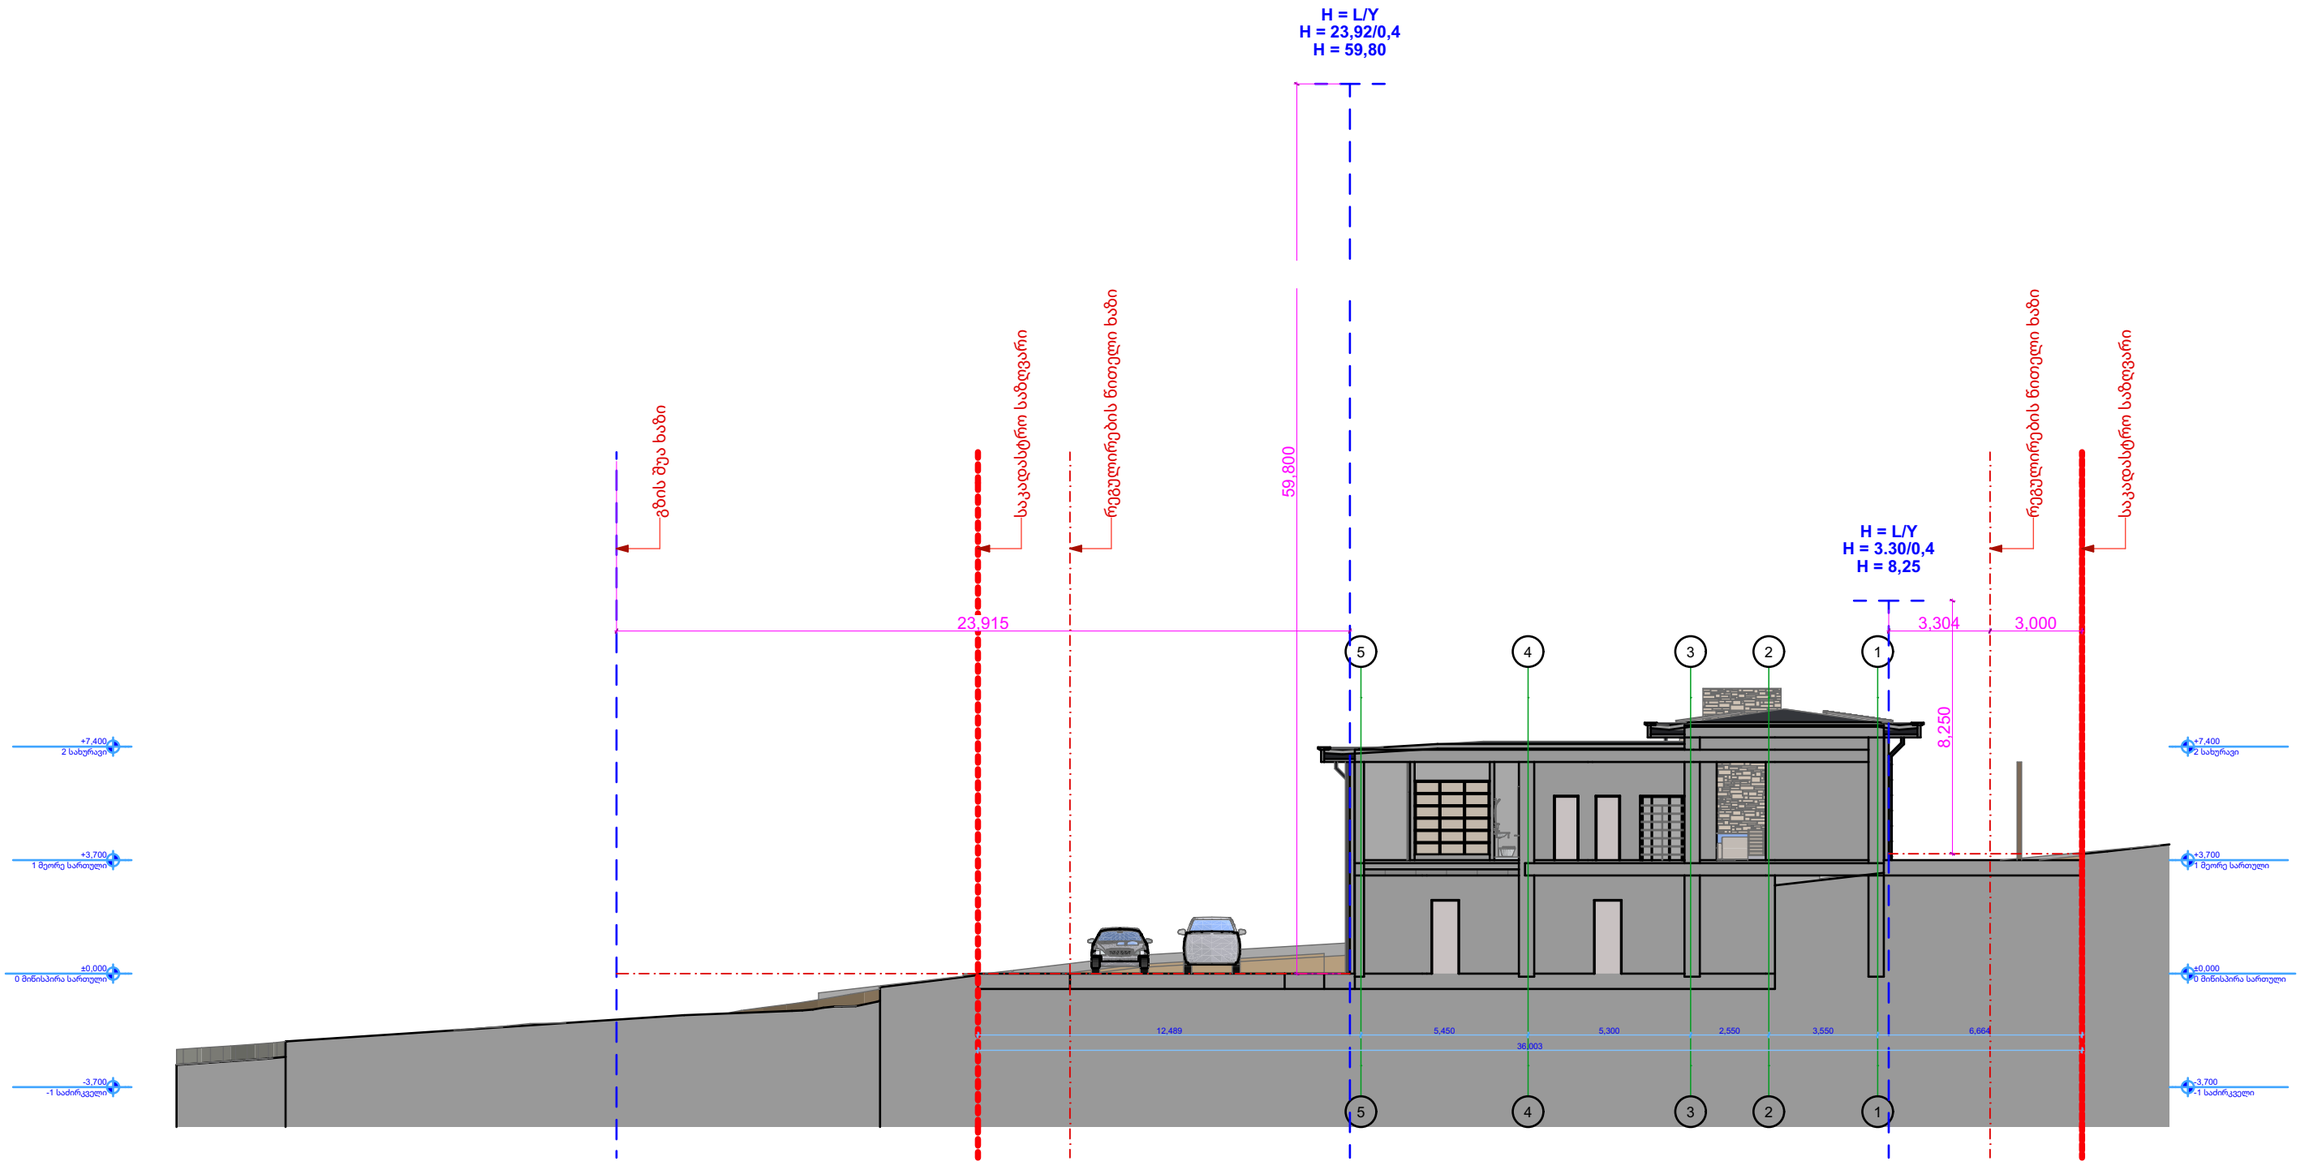

Building Section

გრაფიკული აღნიშვნები:

ცვლილების ისტორია:

RevID	ChID	Change Name	Date

დამკვეთი:

შპს "უბანი 2022"

ID: 404659044
ლადო ასათიანის #14, თბილისი, საქართველო
tshengeliya@gmail.com +995 595 770 508

შემსრულებელი

შპს "ურბანიკა"

ID: 404493071
მოსე გოგიბერიძის #9, თბილისი, საქართველო
zchochia@gmail.com +995 577 502 788

პროექტის დასახელება:

ინდივიდუალური საცხოვრებელი სახლი

სკ: 01.81.01.257.008, დიდების ქუჩა #2
სოფელი კიკეთი, თბილისი, საქართველო

ფურცლის დასახელება:

სიმაღლის სქემის ჭრილი S-06

არქიტექტორი
ზურაბ ჩოჩია
დირექტორი
ირაკლი მურღულია

Drawing Issue Date
17.01.24

File Name **House 3 Bedrooms 5E V43_2 L9.pln**

მასშტაბი:

ფორმატი
A3

ფურცლის ID
A.6.3

ცვლილება