საპროექტო დოკუმენტაცია
არქიტექტურული ნაწილი
გენგეგმა

მიწის ნაკვეთის ტოპოგრაფიული ასომვითი ნახაზი

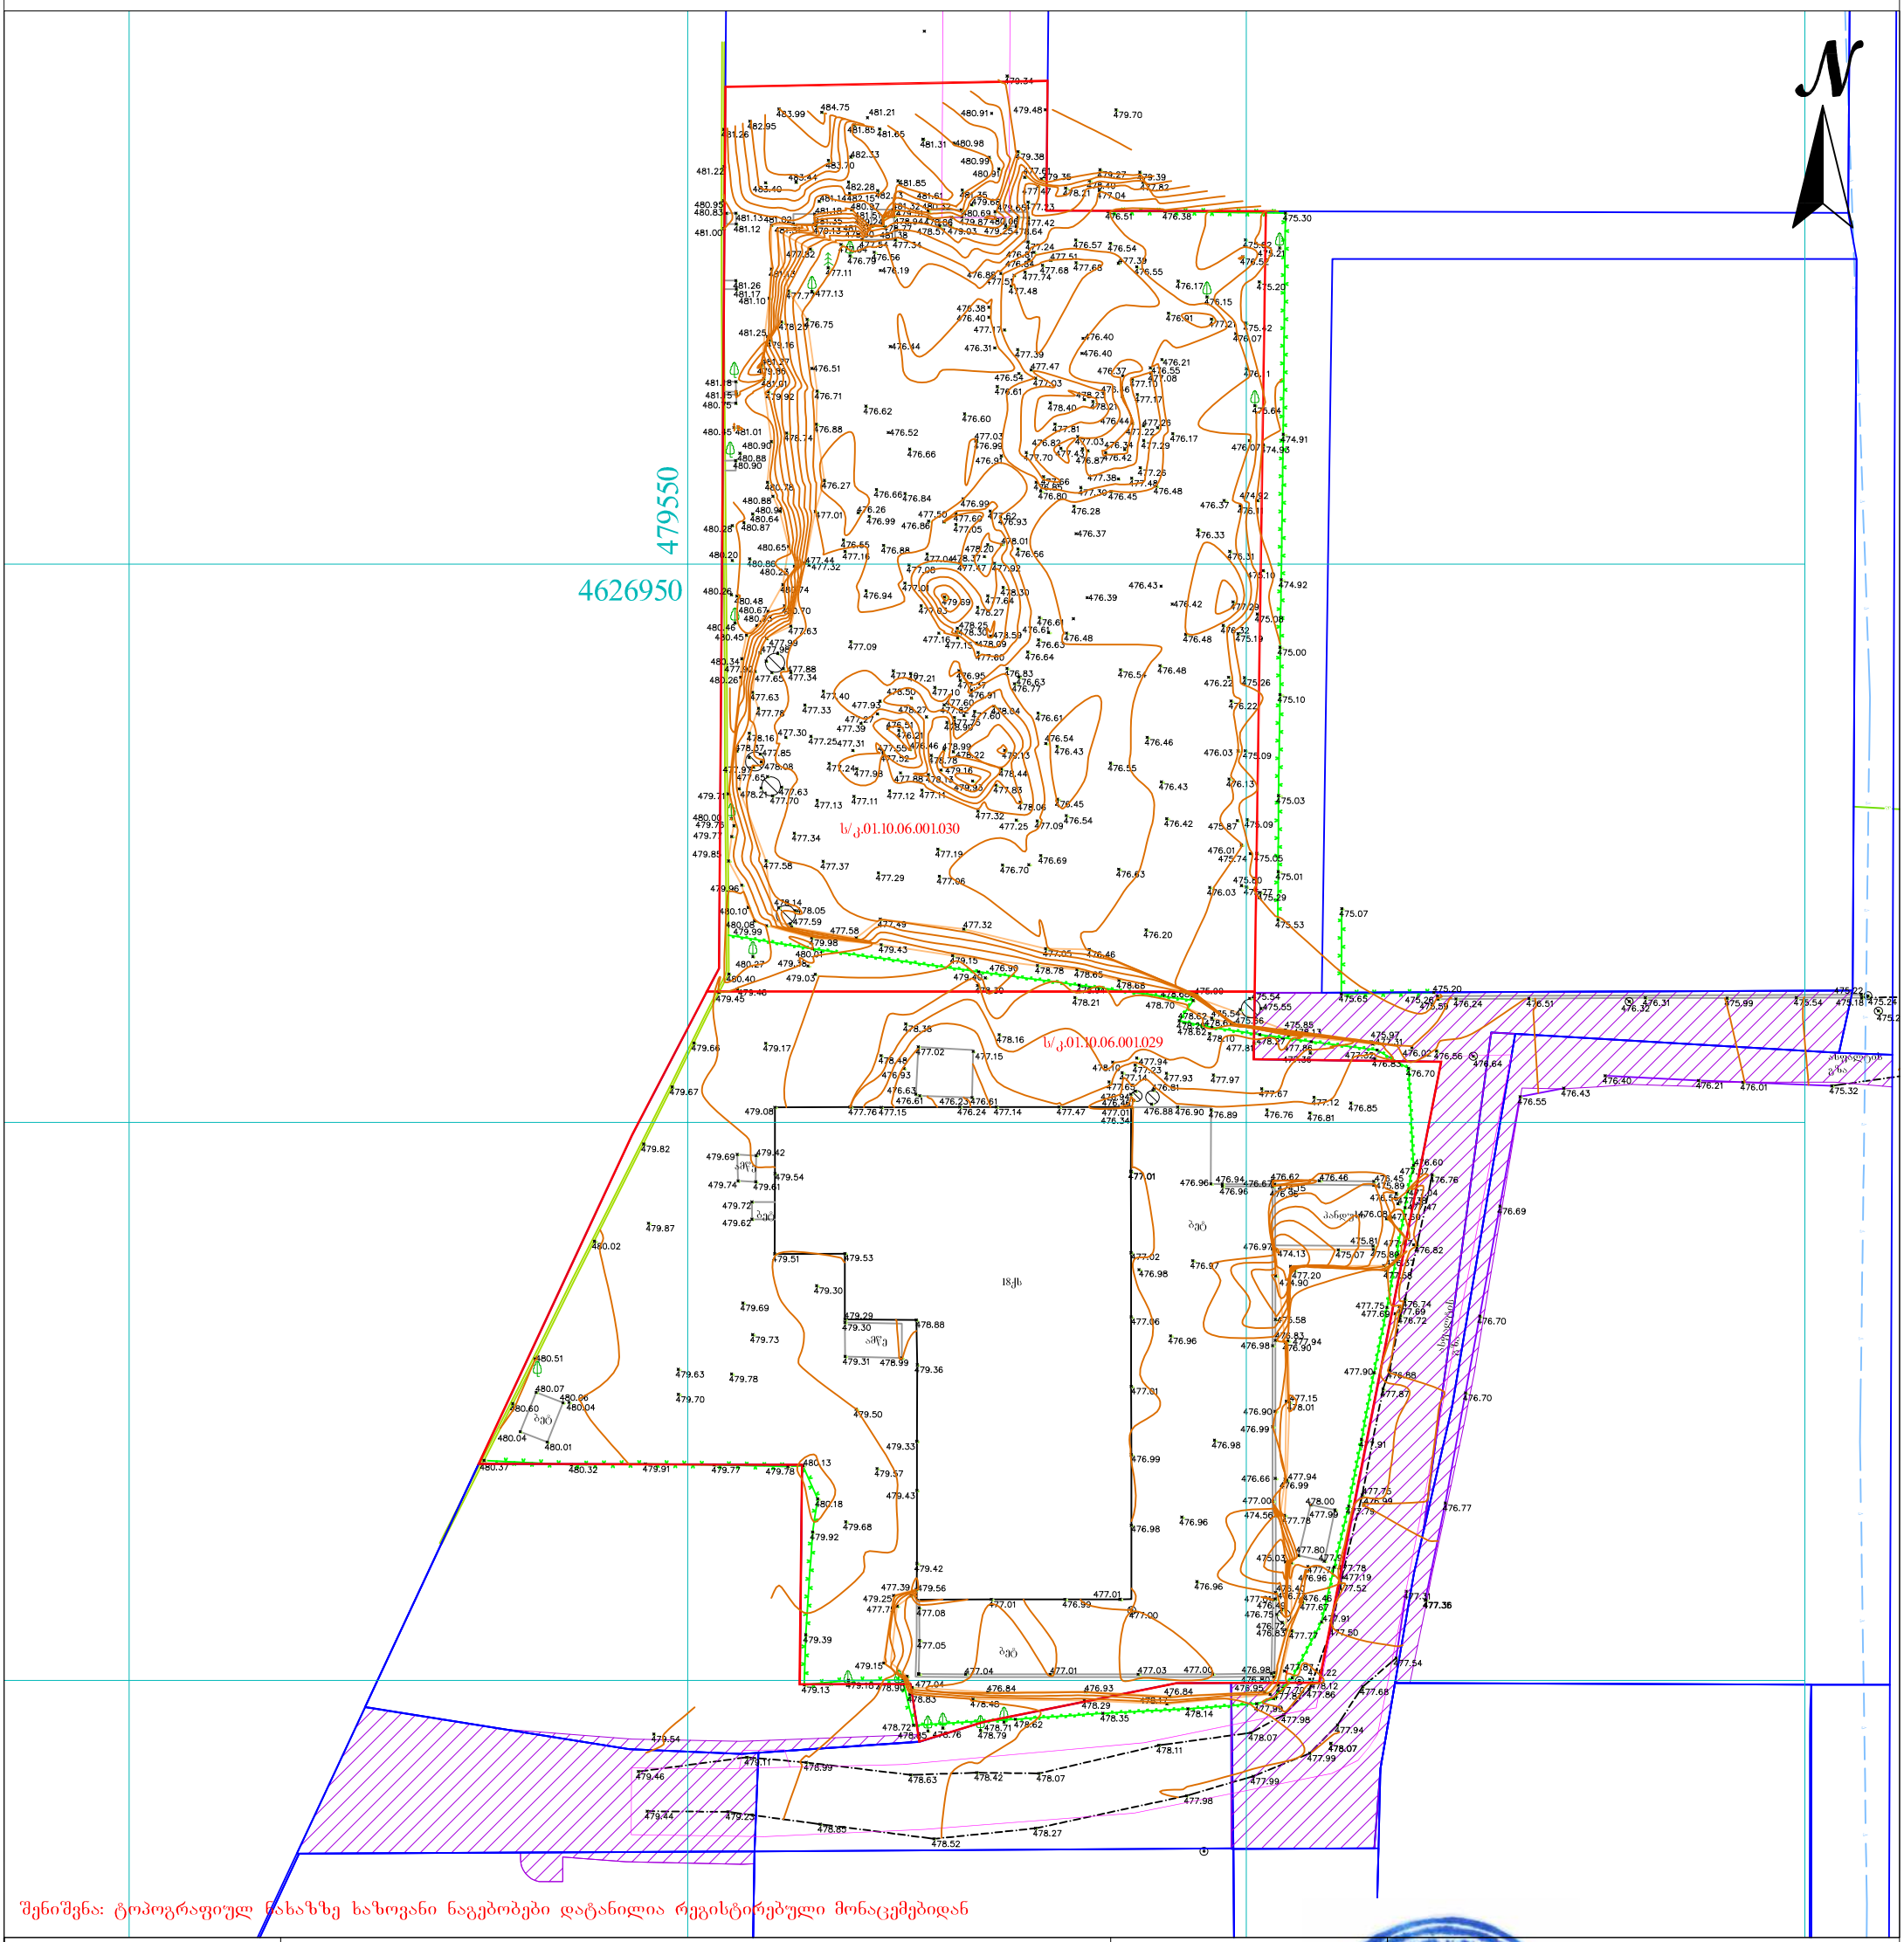

შენიშვნა: ტოპოგრაფიულ ნახაზზე ხაზოვანი ნაგებობები დატანილია რეგისტრებული მონაცემებიდან

პირობითი აღნიშვნები	შენიშვნა: მიწის სამუშაოები შეათანხმეთ შესაბამის კომუნიკაციის წარმომადგენლებთან				პროექცია UTM 38N საკოორდინატო სისტემა WGS 84	შპს „ორიონი"	Ltd"orioni"
მიწისქვეშა კომუნიკაციები	ნაკვეთის საზღვარი	ბუჩქი	ცოცხალი ღობე	ღობე		ქ. თბილისი, მტკვრის ქუჩა №4	მობ: +995 557-51-51-15 orionimirza@gmail.com
კანალიზაცია	შენობა	გაზონი	ხეების რიგი	ბორდიური		დირექტორი	მ. ცინცაძე
დენის კაბელი	არკა	სამეთვალყურეო ჭები	ტრანსფორმატორი	ბეტონი		კომპ. ცხრილების ოპერატორი	ზ. ცინცაძე
გაზის მილი	ფარდული	ძეგლი	რადიო ან ტელე ანძა	კედელი		მისამართი	
წყლის მილი	კიბე	შადრევანი	ლამპიონები	საყრდენი კედელი		ქ. თბილისი, პეტრე იბერის ქუჩა №22ა, ს/კ.01.10.06.001.029; ქ. თბილისი, პეტრე იბერის ქუჩა №22ბ, ს/კ.01.10.06.001.030	
კავშირგაბმულობა	ფოთლოვანი ხე	ონკანი	ელექტრო ბოძი	ბილიკი			
	წიწვოვანი ხე	წყარო ან ჭა	რკინიგზა	გზის კონტური			
	ხეხილის ხე	ბენზინგასამართი სადგური	იზოჰიფსი	ფლატე			
	პალმა	მაღალი ძაბვის გადამცემი	მთავარი იზოჰიფსი	წყლის კონტური		A-3	მაშტაბი 1:500	25.07.2023

ბ-ტიპი

#3

სც-2

დდ-5

საცხ: 72,5 м2

საზ: 3,7 м2

ჯამი: 76,2 м2

FIRE
ALARM

+0,10
+458,87

±0,00
+458,77

ნახაზის დასახელება

პრ.ავტორი

შეასრულა

დამკვეთი/შემსრულებელი

პრ. დასახელება

საკადასტრო საზღვარი

მომიჯნავე საკადასტრო საზღვარი

გასასვლელამდე სავალი მანძილი

საცხოვრებელი ჯგუფი

საქმიანი ჯგუფი

მწვანე საფარი

-

#

-

საზააფხულო ფართი

დასახელება

დაკავებულობის დატვირთვა

ექსპლიკაცია

ფორმატი :A-1

ცეცხმედეგობის ხარისხი 60წ.

1:500

ცეცხმედეგობის ხარისხი 120წ. 3

დაკავებულობის ჯგუფი

გენგეგმა

გასასვლელის განათებული ნიშანი

გასასვლელის ნიშანის განთავსების
ადგილი.

სახანძრო ღილაკი

საგანგებო ხმოვანი განგაშის
საკომუნიკაციო სისტემა

ავარიული განათება

ორმხრივი კავშირის სისტემა

მექანიკური განიავებისკვამლის
კონტროლის სისტემა

ხელის ცეცხლმაქრი

მრავალბინიანი საცხობვრებელი სახლი ს.კ. 01.72.14.036.740

გ.ბეჟუაშვილი

მოჭიმული იატაკის ნიშნული

აბსოლიტური ნული

საერთო ფართი

საცხოვრებელი ფართი

კონსტრუქციული ნული ნიშნული

გ.ბეჟუაშვილი

ავტო საშხეფი სისტემა

ცეცხლის

ა და კვამლის აღმომჩენი
სისტემა

სახანძრო მილდგარების სისტემა

საკომუნიკაციო განგაშის სისტემა

გასასვლელი
EXIT
exit

EXIT E

15,97 % 10,00 % 10,00 %

5,

0

2,4

м 12.0

2

5,

0

2,4

м 12.0

2

25,0

м

2
5,

0

3,5 1,5

546

15

6
1

6
6

3
6

3
6

3
1

8 102

119 25 54 65 63 63 63 63 63 63 24 148

16

2
1

6
6

3
6

3
6

3
1

8 101

6

546

2

5

6 25

2

5

2

5

+56,55

7,5

qa

4627000

479550

4626850

479650

გზა

გზა

გზა

გზა

გზა

qa

qa

მშენებარე

Txrili

Txrili

Txrili

მშენებარე

მშენებარე

4626900

479600

გზა

ფილა

476.50

477.00

476.00

475.00

475.00

476.24

476.30

476.36

476.32

476.38

476.24
475.95

476.13

476.11

475.50

475.35

476.44

476.37

476.51

476.61

476.47

475.03
475.21

475.45

476.33

476.67

478.68

479.51

479.23

479.01 478.74

478.49

477.58

477.75

478.18

478.63

478.89 478.81 479.15

479.16

479.07 478.80 478.50

478.26

477.88

477.56

478.19

478.25

478.44
479.19

479.06 479.35

478.98

478.96 478.90

478.78

479.02 478.82

479.31

479.65

479.33

479.44
479.64

479.80

479.51

479.24
479.05

479.21

479.44

479.47 479.56

479.68

479.69

480.08

479.95

480.00

480.00 480.08

480.16

480.19

480.23

480.13
479.85

479.66
479.55

479.43
479.49

479.43

479.31

479.06

479.09

478.79

478.45

478.58

478.95

479.61

479.64

479.54

479.56

479.72

480.12

479.99

479.99
479.81

479.69 479.52

479.56

479.86 479.64

479.30

478.90

478.57

478.27

478.10

478.07

478.04

478.11
478.14

478.17

478.18 478.12

476.87

477.71

477.42

477.36
477.82
478.03 477.77

477.68

478.20

477.42

477.98

478.18

478.89 479.13

478.85

479.04 479.47

479.72 479.54 479.50

479.62

479.74

480.10

480.13

479.98
479.64

479.46 479.23 479.14

478.82

478.36

477.79

477.77

478.09

478.21

478.23

479.07

479.76

479.50
479.07

479.36

479.80

480.08

479.92
479.44

479.20

478.74
478.84

482.10

480.89

481.11 480.99 480.74

480.70

480.74

481.34

480.19

480.16

478.62

478.42

478.54
477.96

478.02

478.16

480.19

480.02

480.17

479.72

479.76

479.60 478.83
479.52

479.25

478.65

478.63

479.80
479.40

479.22

479.74

480.19

480.37

480.27

480.41

479.26

477.76

478.37

479.90

476.52

476.71

475.07

474.83

474.41

475.02
474.66

474.81
474.96 476.47 476.26

474.71

474.87

475.24 475.12
474.96
474.88

477.05

478.21

474.83

474.88

474.86 474.83

474.90

474.94

474.87

474.96

479.25 479.09

478.40

477.82

478.63

477.66

477.79

477.45
476.74

478.03

477.99

477.51
476.56

477.26 476.30
477.90

477.54 476.18

476.07

476.01

475.94

476.04

476.03

476.85 476.56 476.19

477.03

477.19

478.96

476.62

476.19

476.18

475.89

476.48

475.71

476.26

475.68

475.55

475.42
475.48

475.54
475.73

475.58

475.53

475.45

475.44

475.64

475.28

474.79

475.34

474.43

474.40
474.03

474.29

473.82

474.47

474.77

474.58

474.60

474.53

474.23
472.58

474.56

474.69

474.84

474.69

474.94

474.15
474.43

474.28 474.34

474.38

474.40

474.42

474.44

474.32 474.37

474.21

474.42
474.37

474.43

474.34
474.26

474.26

474.36 474.34

474.45

474.37
474.50

474.54

474.13

474.38

474.47

474.39
474.19

474.20

474.64

474.54

474.46

474.64

474.54

474.50

474.46

474.49

474.46

474.45

474.57

474.52

474.63

474.64

474.71

474.74

474.58
474.67

474.56

474.65

474.80

474.44

474.68

474.80

474.82

474.68

474.94 474.68

474.87

474.67
474.58

474.68
474.50

474.66

474.40

474.29

474.28

474.09

474.12

474.36

473.97

474.24

474.60

474.49

475.77

476.08

476.27

477.40

476.21

476.26

476.07

476.14

475.83 475.67

475.72
475.66 475.76

475.63

475.38

475.56
475.26

475.34

475.52

475.83 475.61

475.61

475.54

475.52

475.42

475.37

475.22

475.35

475.41

475.44
475.26
474.67

475.54

475.48

475.96
475.51
475.01

475.66

476.01
475.09

475.75
475.89
475.62
475.13

475.88
476.14
475.83
475.62 475.36

476.09

476.32

475.92

475.86

475.67

475.64

475.93

476.11

476.18

476.01

475.76

476.04 475.88

476.34

476.61 476.29

476.15

476.06

476.21

476.37

476.35

476.79

476.52

476.82
477.06

477.62 477.71

476.96

476.92

476.90

476.68

476.36

476.14

476.11

476.14

476.59

475.51

475.87

475.17

475.00

474.86

474.98

474.91 474.92
474.95

474.84

474.87

474.85
474.84

474.86 474.83

475.01

474.77
474.64

474.63

474.63

474.72
474.69

474.91

474.50

474.43

474.42

s/k.01.10.06.001.092

s/k.01.10.06.001.029

01.10.06.001.026

2

2

3

3

dd

4

4

5

5

6

6

7

7

8

8

9

9

gg

bb

aa

1

1

119 25 54 65 63 63 63 63 63 63 24 15

2

6

5

25

2

5
6

0

5

9

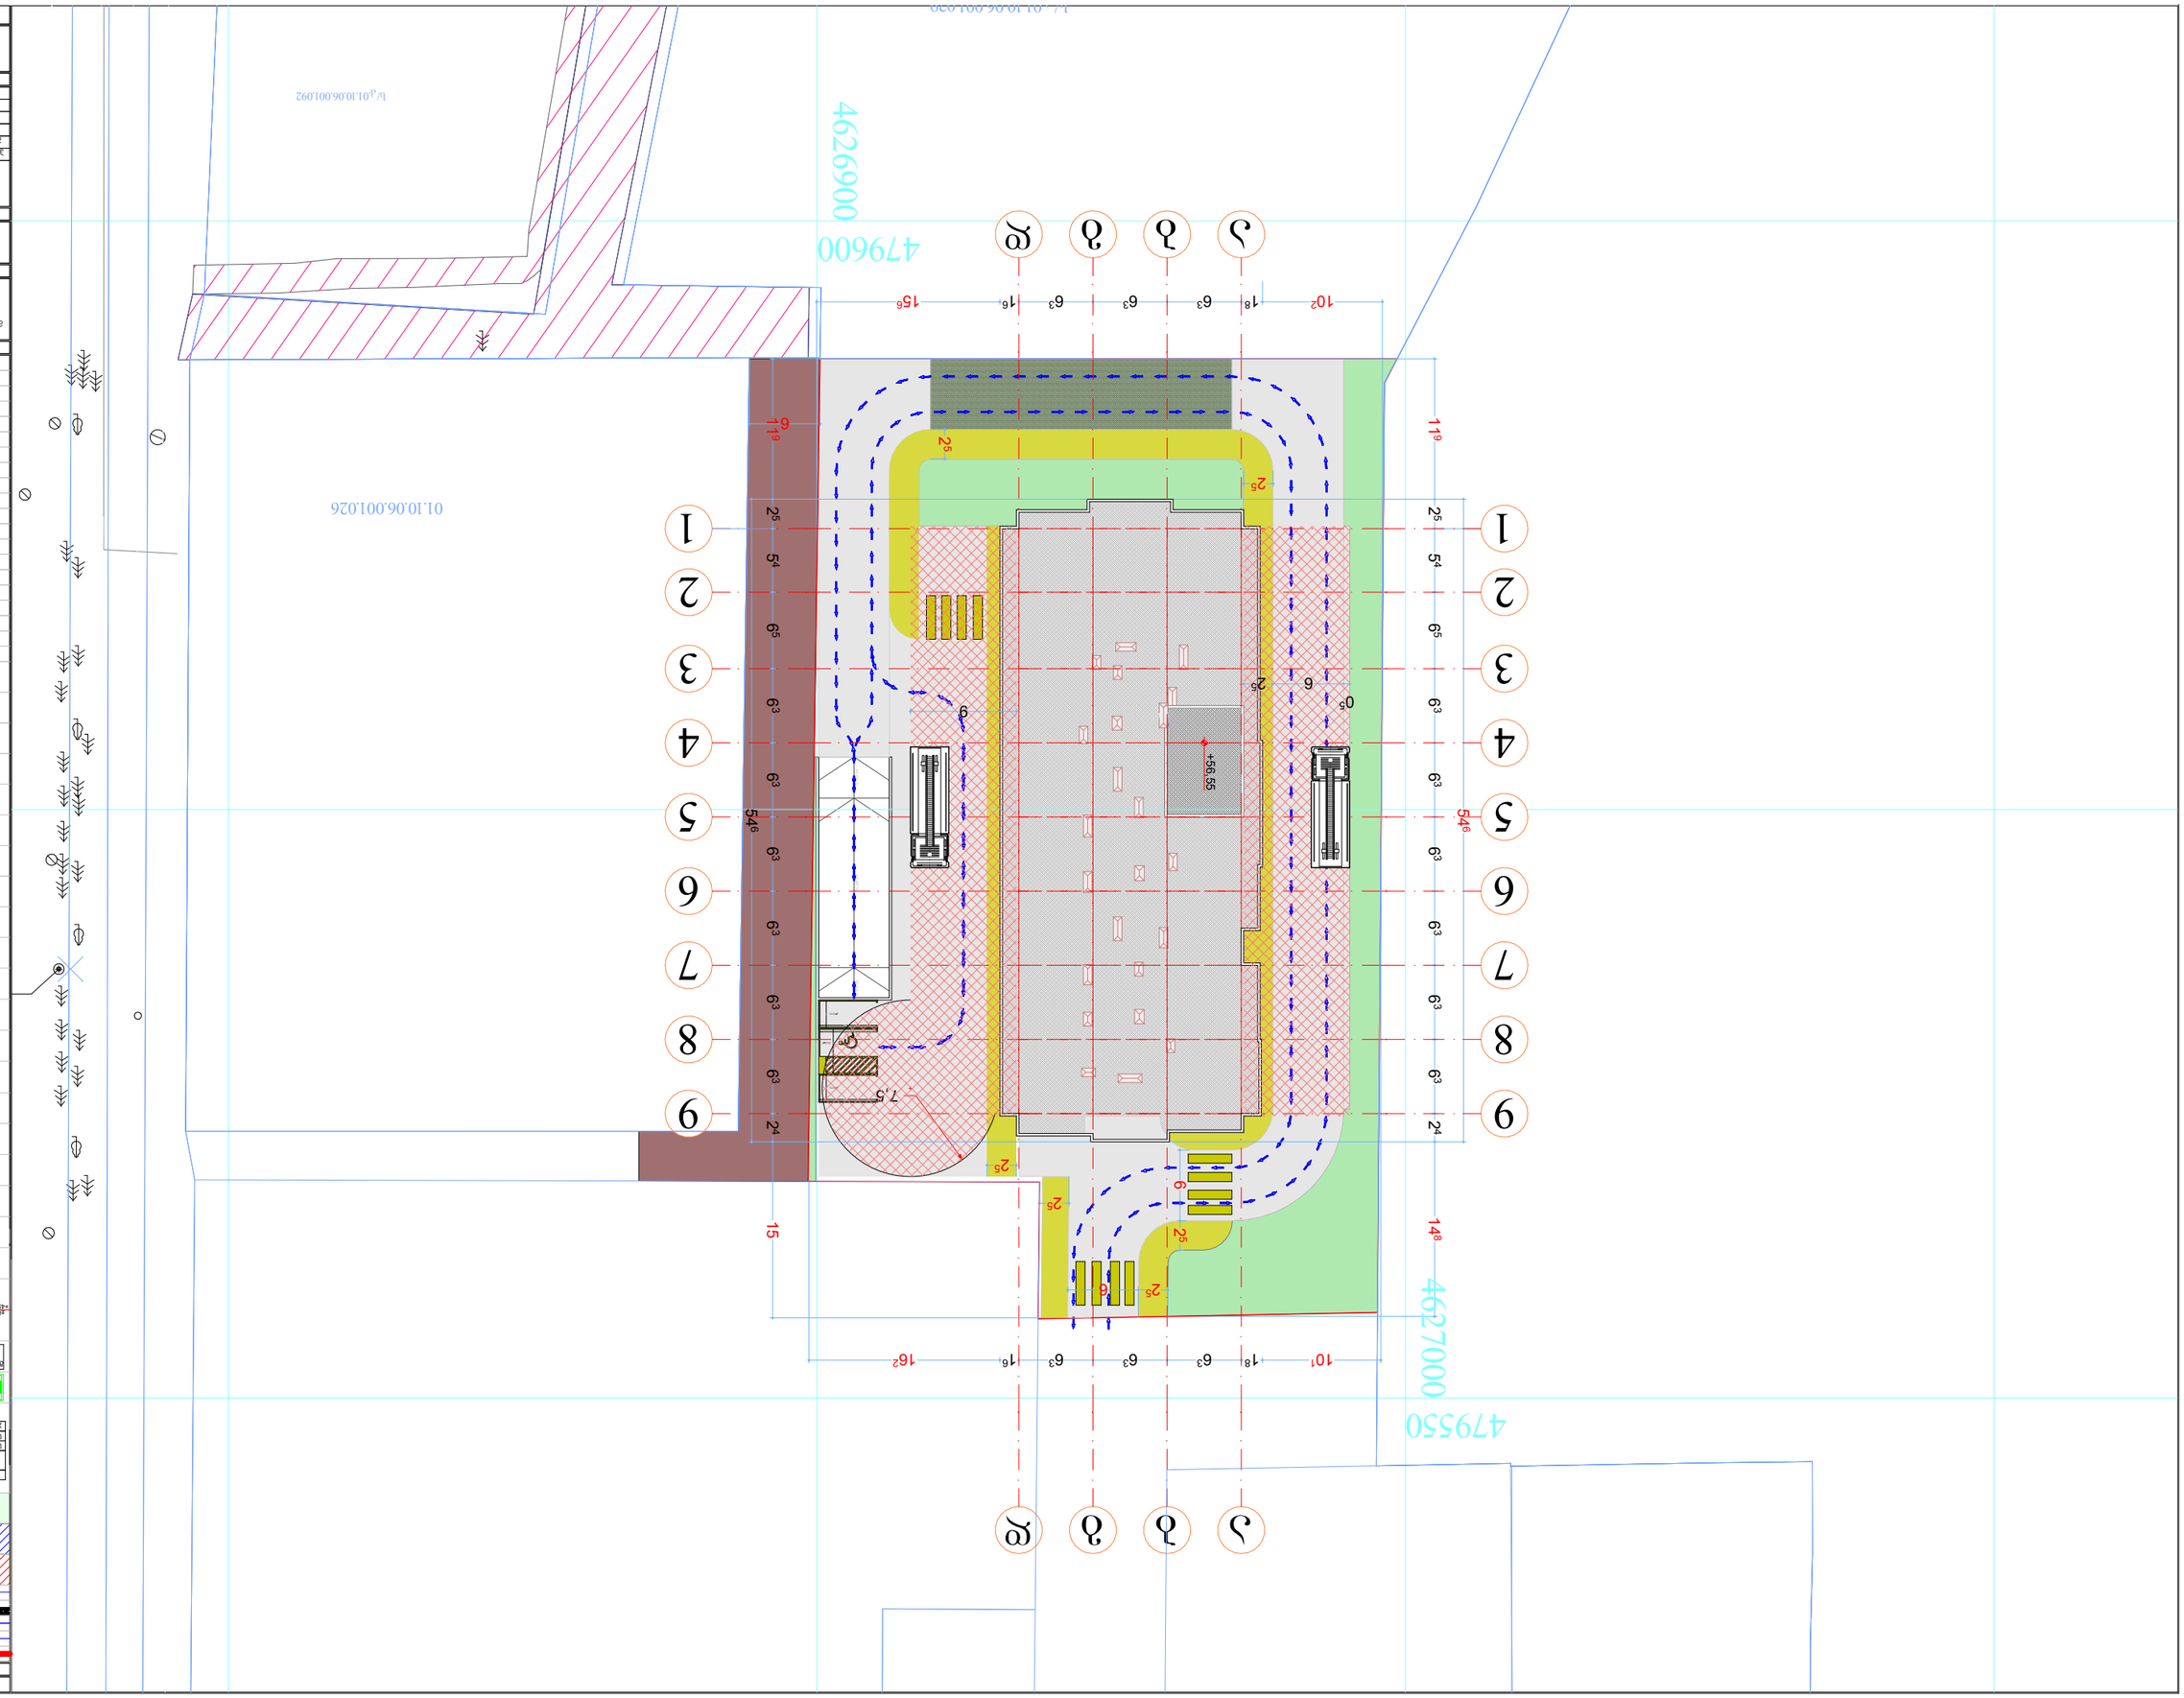

ბ-ტიპი

#3

სც-2

დდ-5

საცხ: 72,5 м2
საზ: 3,7 м2

ჯამი: 76,2 м2

FIRE
ALARM

+0,10
+458,87

±0,00
+458,77

ნახაზის დასახელება

პრ.ავტორი

შეასრულა

დამკვეთი/შემსრულებელი

პრ. დასახელება

საკადასტრო საზღვარი

მომიჯნავე საკადასტრო საზღვარი

გასასვლელამდე სავალი მანძილი

საცხოვრებელი ჯგუფი

საქმიანი ჯგუფი

მწვანე საფარი

-

#

-

საზააფხულო ფართი

დასახელება

დაკავებულობის დატვირთვა

ექსპლიკაცია

ფორმატი :A-1

ცეცხმედეგობის ხარისხი 60წ.

1:500

ცეცხმედეგობის ხარისხი 120წ. 4

დაკავებულობის ჯგუფი

გ ე ნ გ ე გ მ

ა

გასასვლელის განათებული ნიშანი

გასასვლელის ნიშანის განთავსების
ადგილი.

სახანძრო ღილაკი

საგანგებო ხმოვანი განგაშის
საკომუნიკაციო სისტემა

ავარიული განათება

ორმხრივი კავშირის სისტემა

მექანიკური განიავებისკვამლის
კონტროლის სისტემა

ხელის ცეცხლმაქრი

მრავალბინიანი საცხობვრებელი სახლი

s.k. 01.72.14.036.740

გ.ბეჟუაშვილი

მოჭიმული იატაკის ნიშნული

აბსოლიტური ნული

საერთო ფართი

საცხოვრებელი ფართი

კონსტრუქციული ნული ნიშნული

გ.ბეჟუაშვილი

ავტო საშხეფი სისტემა

ცეცხლის

ა და კვამლის აღმომჩენი
სისტემა

სახანძრო მილდგარების სისტემა

საკომუნიკაციო განგაშის სისტემა

გასასვლელი
EXIT
exit

EXIT E

15,97 % 10,00 % 10,00 %

5,

0

2,4

м 12.0

2

5,

0

2,4

м 12.0

2

25,0

м

2

5,

0

3,5 1,5

546

15

6
1

6
6

3
6

3
6

3
1

8 102

119 25 54 65 63 63 63 63 63 63 24 148

16

2
1

6
6

3
6

3
6

3
1

8 101

6

546

2

5

6 25

2

5

2

5

+56,55

7,5

4627000

479550

4626900

479600

s/k.01.10.06.001.092

s/k.01.10.06.001.029

01.10.06.001.026

2

2

3

3

dd

4

4

5

5

6

6

7

7

8

8

9

9

gg

bb

aa

1

1

119 25 54 65 63 63 63 63 63 63 24 15

2

6

5

25

2

5
6

0

5

9