საპროექტო დოკუმენტაცია
სიმაღლის განსაზღვრის სქემა

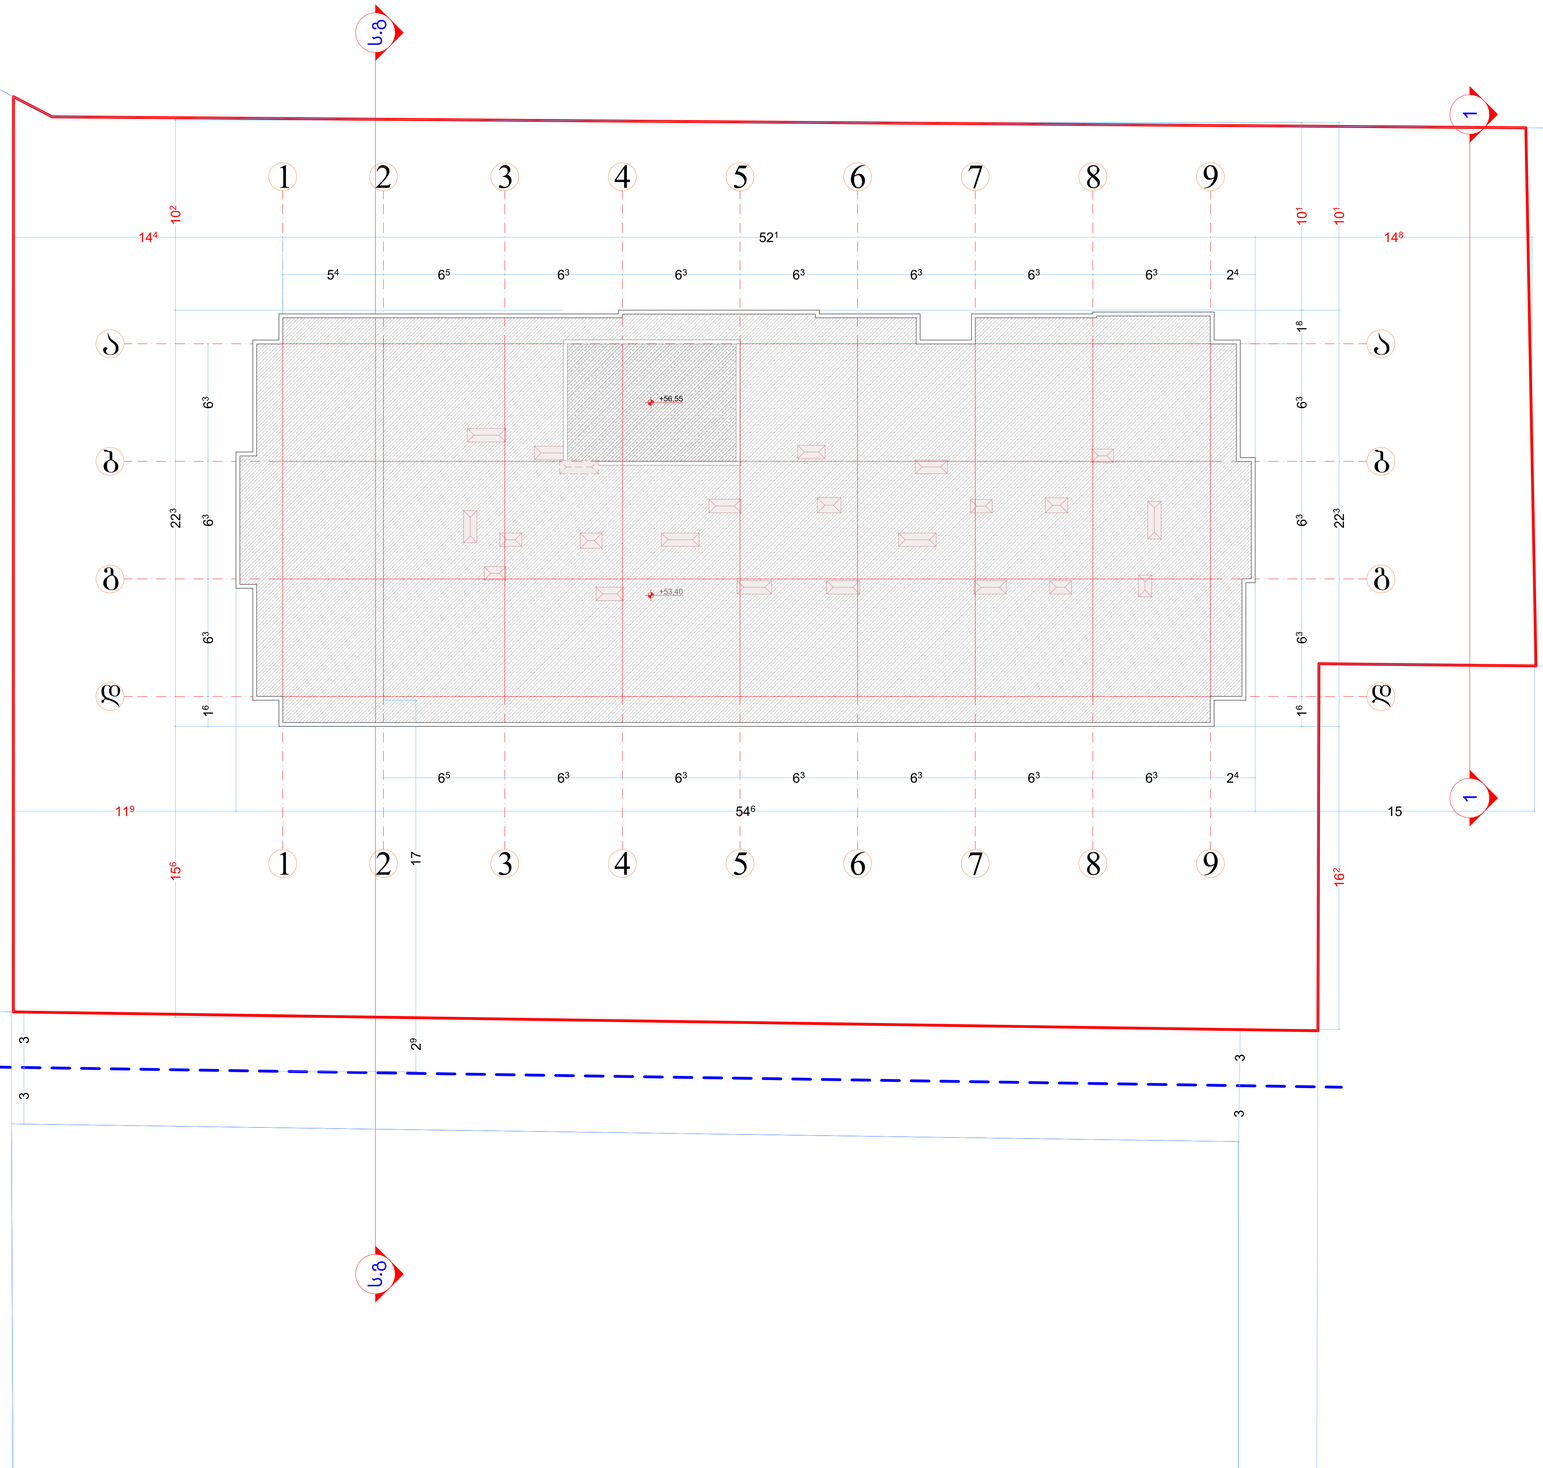

ბ-ტიპი

#3

სც-2

დდ-5

საცხ: 72,5 м2

საზ: 3,7 м2

ჯამი: 76,2 м2

FIRE
ALARM

+0,10
+458,87

±0,00
+458,77

ნახაზის დასახელება

პრ.ავტორი

შეასრულა

დამკვეთი/შემსრულებელი

პრ. დასახელება

საკადასტრო საზღვარი

მომიჯნავე საკადასტრო საზღვარი

გასასვლელამდე სავალი მანძილი

საცხოვრებელი ჯგუფი

საქმიანი ჯგუფი

მწვანე საფარი

-

#

-

საზააფხულო ფართი

დასახელება

დაკავებულობის დატვირთვა

ექსპლიკაცია

ფორმატი :A-1

ცეცხმედეგობის ხარისხი 60წ.

1:150

ცეცხმედეგობის ხარისხი 120წ.

47

დაკავებულობის ჯგუფი

სიმაღლის განსაზღვრის გეგმა

გასასვლელის განათებული ნიშანი

გასასვლელის ნიშანის განთავსების
ადგილი.

სახანძრო ღილაკი

საგანგებო ხმოვანი განგაშის
საკომუნიკაციო სისტემა

ავარიული განათება

ორმხრივი კავშირის სისტემა

მექანიკური განიავებისკვამლის
კონტროლის სისტემა

ხელის ცეცხლმაქრი

მრავალბინიანი საცხობვრებელი სახლი

s.k. 01.72.14.036.740

გ.ბეჟუაშვილი

მოჭიმული იატაკის ნიშნული

აბსოლიტური ნული

საერთო ფართი

საცხოვრებელი ფართი

კონსტრუქციული ნული ნიშნული

გ.ბეჟუაშვილი

ავტო საშხეფი სისტემა

ცეცხლის

ა და კვამლის აღმომჩენი
სისტემა

სახანძრო მილდგარების სისტემა

საკომუნიკაციო განგაშის სისტემა

გასასვლელი
EXIT
exit

EXIT E

22

33

44

55

66

77

88

99

11

1 1

16 63 63 63
156 223 102

14

4 52

1 14

8

16 63 63 63 18 101
3 3

3 3

29 17

11

9 54

6 15

5

4
6

5
6

3
6

3
6

3
6

3
6

3
6

3
2

4

162 223 101

+56,55

+53,40

ს.გს.გ

d

d

g

g

b

b

a

a

6

5
6

3
6

3
6

3
6

3
6

3
6

3
2

4

20. სიმაღლის განსაზღვრის გეგმა 1:150

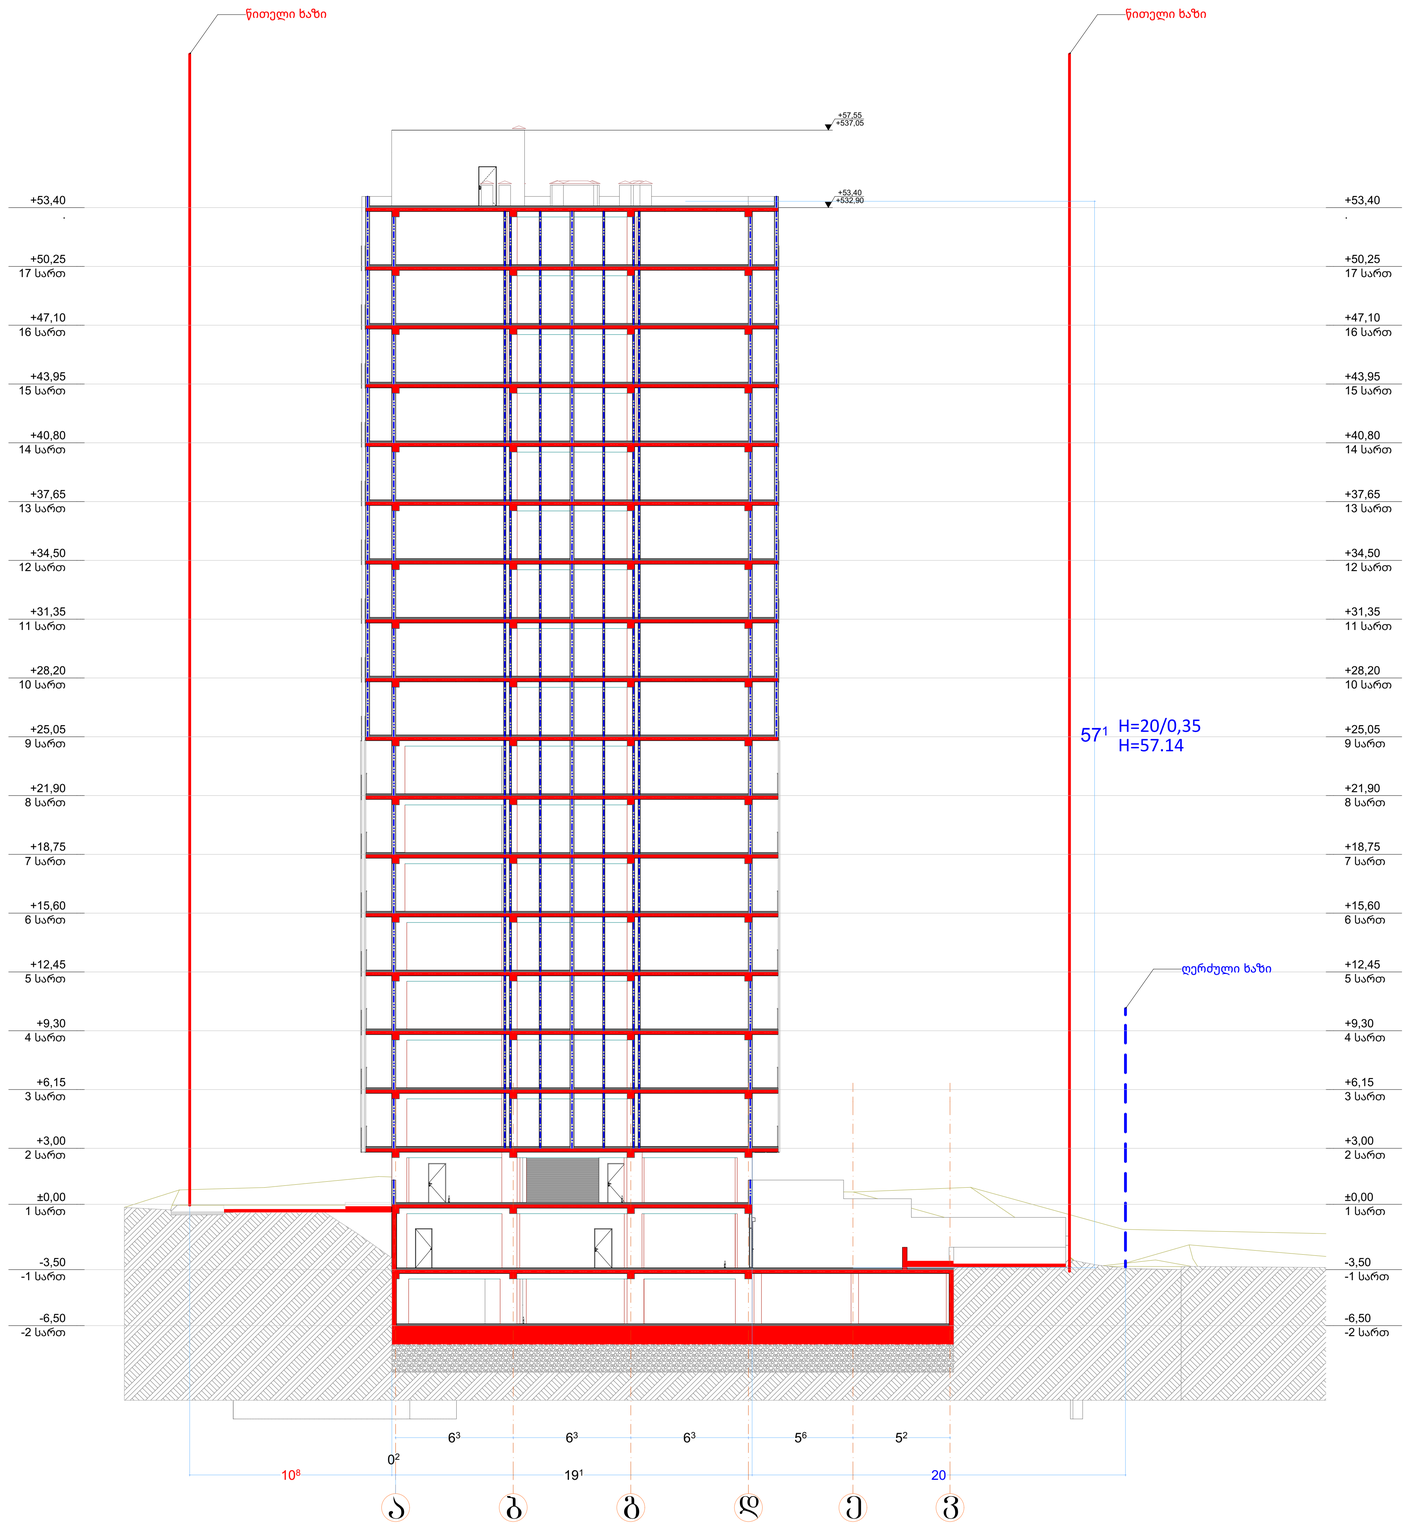

ბ-ტიპი
#3

სც-2
დდ-5
საცხ: 72,5 м2
საზ: 3,7 м2
ჯამი: 76,2 м2

FIRE
ALARM

+0,10
+458,87

±0,00
+458,77

ნახაზის დასახელება

პრ.ავტორი
შეასრულა

დამკვეთი/შემსრულებელი

პრ. დასახელება

საკადასტრო საზღვარი
მომიჯნავე საკადასტრო საზღვარი
გასასვლელამდე სავალი მანძილი

საცხოვრებელი ჯგუფი

საქმიანი ჯგუფი

მწვანე საფარი

-

#

-

საზააფხულო ფართი

დასახელება

დაკავებულობის დატვირთვა

ექსპლიკაცია

ფორმატი :A-1

ცეცხმედეგობის ხარისხი 60წ.

1:150

ცეცხმედეგობის ხარისხი 120წ.

48

დაკავებულობის ჯგუფი

სიმაღლის განსაზღვრის ჭრილი

გასასვლელის განათებული ნიშანი

გასასვლელის ნიშანის განთავსების
ადგილი.

სახანძრო ღილაკი

საგანგებო ხმოვანი განგაშის
საკომუნიკაციო სისტემა

ავარიული განათება

ორმხრივი კავშირის სისტემა

მექანიკური განიავებისკვამლის
კონტროლის სისტემა

ხელის ცეცხლმაქრი

მრავალბინიანი საცხობვრებელი სახლი
s.k. 01.72.14.036.740

გ.ბეჟუაშვილი

მოჭიმული იატაკის ნიშნული

აბსოლიტური ნული

საერთო ფართი

საცხოვრებელი ფართი

კონსტრუქციული ნული ნიშნული

გ.ბეჟუაშვილი

ავტო საშხეფი სისტემა

ცეცხლის

ა და კვამლის აღმომჩენი
სისტემა

სახანძრო მილდგარების სისტემა

საკომუნიკაციო განგაშის სისტემა

გასასვლელი
EXIT
exit

EXIT E

a

b

g

d

e

v

-6,50
-2 სართ

-6,50
-2 სართ

-3,50
- 1 სართ

-3,50
- 1 სართ

±0,00
1 სართ

±0,00
1 სართ

+3,00
2 სართ

+3,00
2 სართ

+6,15
3 სართ

+6,15
3 სართ

+9,30
4 სართ

+9,30
4 სართ

+12,45
5 სართ

+12,45
5 სართ

+15,60
6 სართ

+15,60
6 სართ

+18,75
7 სართ

+18,75
7 სართ

+21,90
8 სართ

+21,90
8 სართ

+25,05
9 სართ

+25,05
9 სართ

+28,20
10 სართ

+28,20
10 სართ

+31,35
11 სართ

+31,35
11 სართ

+34,50
12 სართ

+34,50
12 სართ

+37,65
13 სართ

+37,65
13 სართ

+40,80
14 სართ

+40,80
14 სართ

+43,95
15 სართ

+43,95
15 სართ

+47,10
16 სართ

+47,10
16 სართ

+50,25
17 სართ

+50,25
17 სართ

+53,40.

+53,40.

57

1

6

3
6

3
6

3
5

6
5

2

+53,40
+532,90

+57,55
+537,05

10

8

0

2

19

1 20

ღერძული ხაზი

წი

თელი ხაზი წი

თელი ხაზი

H=2

0/0,35
H=57.14

ს

.

გ სიმაღლის განსაზღვრისჭრილი 1:150