გენგეგმა

მ 1:500

490200

4614700

490300

4614700

კახეთის გზატკეცილი

x=490277.06
y=4614675.04
z=432.33
Pp-2

(ს.კ. 01.19.21.001.214)

x=490296.74
y=4614633.70
z=431.72
Pp-1

(ს.კ. 01.19.21.001.400)
საძარითველოს რკინიგზა

490200

4614600

490300

4614600

ექსპლიკაცია

- არსებული შენობა-ნაგებობები
- საპროექტო შენობა
- ტერასა
- გამწვანება 1343 კვ.მ
- ქუჩის საფარი ნაწილი
- ტროტუარი
- წითელი ხაზი
- არსებული გაზონი
- ნაგვის კონტეინერი
- შშმპ ავტოსადგომი
- არსებული რკ/ბეტონის ღობე h=2მ
- საპროექტო რკ/ბეტონის ღობე h=2მ
- ავტობუსის გაჩერება
- არსებული ბეტონის საფარი
- არსებული რკინის ღობე
- გარე განათება
- შიდა ტერიტორიაზე ტრანსპორტის მოძრაობის მიმართულება
- შიდა ტერიტორიაზე ქვეითთა მოძრაობის მიმართულება
- არსებული ჰიდრანტი
- მისაწვდომი სვლაბეზი
- გადასარგავი ხეები №1 №2 №3 №12 №13 №14 №18 №19 №28
- ქუჩის წარმოსახვითი შუა ხაზი
- საძარითველოს რკინიგზა

ქ.თბილისი,
ჯახეთისგზატკეცილი №8,
ს/ს 01.19.21.001.214

საინფორმაციო ცენტრი დამხმარე სათვსით პროექტი

სიმაღლის განსაზღვრის სქემა

გენგეგმა მ 1:500


სტადია	ფურცელი	ფურცლები
პრ		

დირექტორი	ი.გაგყრელიძე	
პრ. ავტორი	გ.სუმბაძე	
პრ. ავტორი	ი.გაგყრელიძე	
შესრულა	ი.გაგყრელიძე	
შეამოწმა	გ.სუმბაძე	

CAD style construction architecture design

ჭრილი 1-1

მასშტაბი 1:500

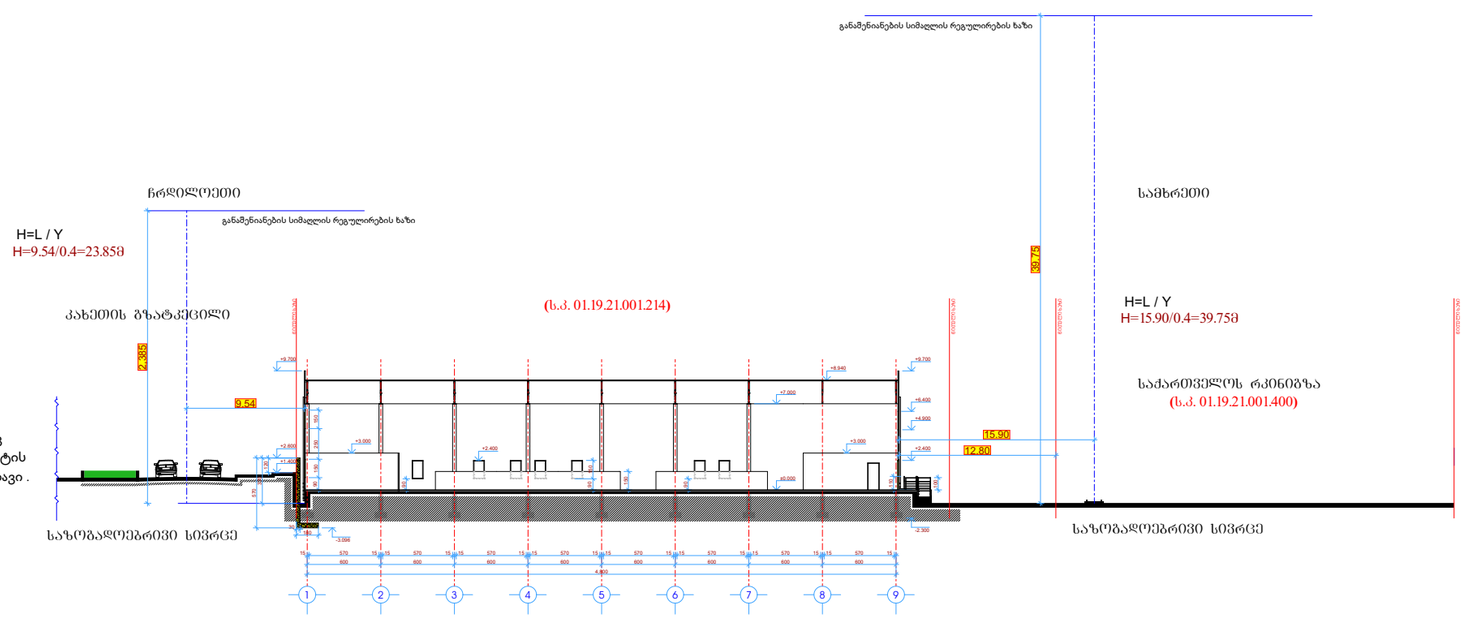


1. 3. მიწის ნაკვეთზე შენობა-ნაგებობათა განთავსების პირობები და მაქსიმალური სიმაღლეების განსაზღვრა:

<u>საზოგადოებრივი საზღვრები: ჩრდილოეთი, დასავლეთი, სამხრეთი მაქსიმალურად დასაშვები სიმაღლე: განისაზღვროს საზოგადოებრივი საზღვრების მხრიდან</u>

შენიშვნა: მიწის ნაკვეთზე შენობა-ნაგებობათა განთავსების პირობები, მათი მაქსიმალური სიმაღლეების განსაზღვრის და მათი ნაწილების საზოგადოებრივ სივრცეში შეჭრის კონკრეტული წესები იხილეთ „ქ. თბილისის მუნიციპალიტეტის ტერიტორიების გამოყენებისა და განამენიანების რეგულირების წესები“-ს IV თავი .

ჭრილი 2-2

მასშტაბი 1:500

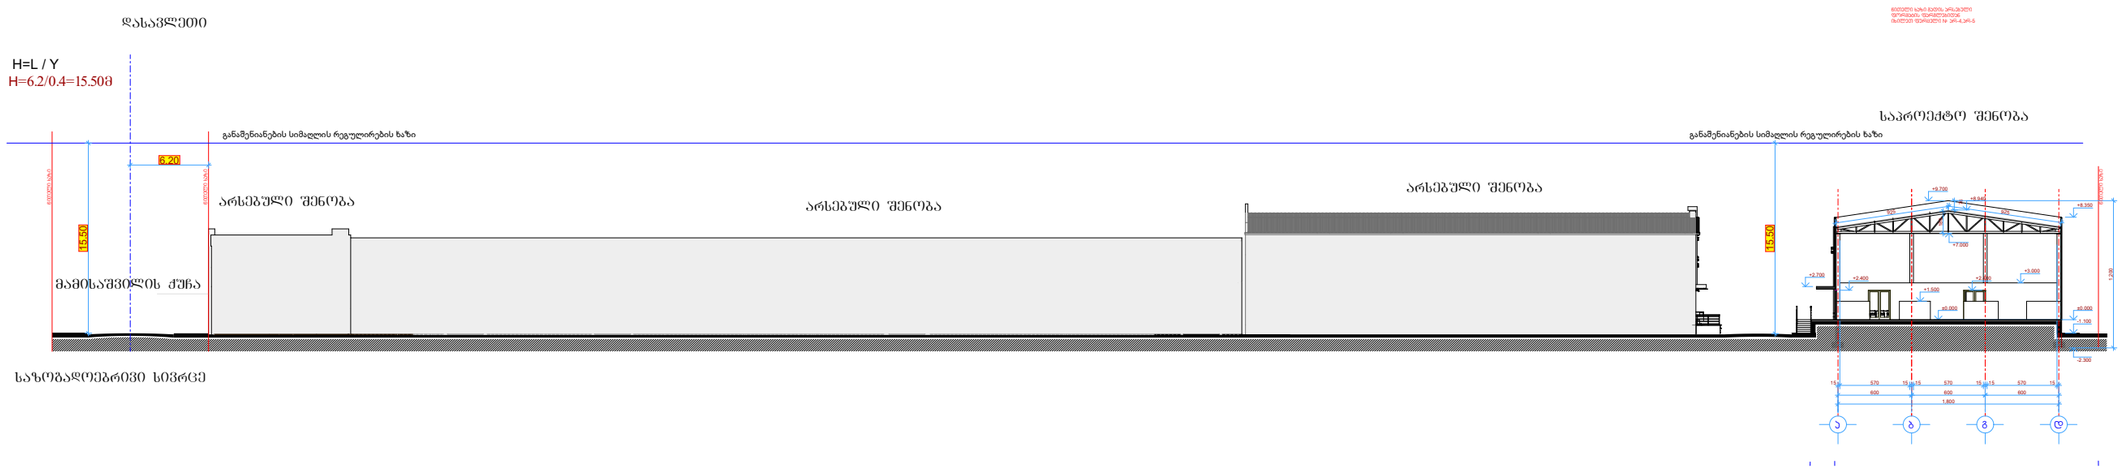

ქ.თბილისი,
პახტისგზატკეცილი №8,
ს/კ 01.19.21.001.214

საინფორმაციო ცენტრი დამხმარე სათვსით ჯროექტი
სიმაღლის განსაზღვრის სქემა ჭრილი 1-1 ჭრილი 2-2
გენგეგმა მ 1:500

სტადია	ფურცელი	ფურცლები
პრ		

დირექტორი	ი.გაგმრელიძე	
პრ. ავტორი	გ.სემბაძე	
პრ. ავტორი	ი.გაგმრელიძე	
შეასრულა	ი.გაგმრელიძე	
შეამოწმა	გ.სემბაძე	

CAD style construction architecture design