GSPublisherVersion 0.0.100.14

W 1

(i.m.n+36,00)

+3,20

გვარი ხელმოწერა

ექსპლიკაცია:

დირექტორი

კორექტირებული პროექტი

მისამართი

თანამდებობა

დამკვეთი

მისამართი

თარიღი

ნახაზი

პროექტის სახელწოდება

ფორმატი

სტადია

თარიღი

მასშტაბი

არქიტექტორი

A 1

მრავალბინიანი საცხოვრებელი სახლი

გ.პატაშური

თბილისი,
გაბრიელ სალოსის 152

ქალაქი თბილისი, ლესელიძისა და ვერცხლის
ქუჩების გადაკვეთა, (ნაკვეთი 28/1)
(s/k: 01.18.03.028.001)

გასასვლელამდე სავალი
მანძილი

საკადასტრო წითელი ხაზი

ნიშნული გეგმაზე

ჭრილის ხაზი

კედლის ცეცხლმედეგობის
ხარისხი 1სთ

კედლის ცეცხლმედეგობის
ხარისხი 2სთ

მისაწვდომი სვლა გეზი

12 სარ. ნიშნული ჭრილზე /ფასადზე
(s.z.n +35,90)

გაძლიერებული ბეტონის კარკასი
2სთ ცეცხლმედეგობით

ბეტონის ბლოკის კედელი

შახტის აღმნიშვნელი

1

ღერძის ხაზი

სახანძრო მილდგარი

გასასვლელი

ხელის ცეცხლმაქრი

კვამლის ავტომატური აღმომჩენი

კვამლზე მორეაგირე მაუწყებელი

სახანძრო განგაშის ღილაკი

გასასვლელებს შორის მანძილი

ავტოსაშხეფი

სახანძრო-სამაშველო სამსახურის მიერ
გამოსაყენებელი მისაერთებელი -
ჰიდრანტი

შპს "elturi-2008"

1:100

არქიტექტორი

გ.პატაშური

გ.პატაშური

ექსპლიკაცია

4"

1,685

-3.00

±0.00

+13.85

1,186

1,516

+3.20

+6.35

+9.50

+10.55

დეტ 1

დეტ 2

დეტ 4

ხის ფაქტურა

ტრავერტინის ფილები (ალუკაბონდი)

ალუმინის კარ-ფანჯარა

ხის ფაქტურით თუნუქის გადახურვა(ყავისფერ ფერში)

დეტ 4

საკადასტრო საზღვარი
საკადასტრო საზღვარი

საკადასტრო საზღვარი

1 1" 22 3 4

317 300 570 597

-3.00

-0.40

±0.00

+2.80

+3.20

+5.95

+6.35

+9.10

+9.50

+11.00

+13.85

260

40

280

40

275

40

275

40

435

1,873

28 16

617

საფასადე აგურით მოპირკეთება

მინისა და რკინის კონსტრუქცია

ფასადი 1 - 4"

ღერძებში

შენიშვნები კორექტირების შესახებ

1.

±0.00 ნიშნულზე ღერძებში "1'-2"

მოეწყო შესასვლე ლი

კარი ,ნავესით.

GSPublisherVersion 0.0.100.14

W 1

(i.m.n+36,00)

+3,20

გვარი ხელმოწერა

ექსპლიკაცია:

დირექტორი

კორექტირებული პროექტი

მისამართი

თანამდებობა

დამკვეთი

მისამართი

თარიღი

ნახაზი

პროექტის სახელწოდება

ფორმატი

სტადია

თარიღი

მასშტაბი

არქიტექტორი

A 1

მრავალბინიანი საცხოვრებელი სახლი

გ.პატაშური

თბილისი,
გაბრიელ სალოსის 152

ქალაქი თბილისი, ლესელიძისა და ვერცხლის
ქუჩების გადაკვეთა, (ნაკვეთი 28/1)
(s/k: 01.18.03.028.001)

გასასვლელამდე სავალი
მანძილი

საკადასტრო წითელი ხაზი

ნიშნული გეგმაზე

ჭრილის ხაზი

კედლის ცეცხლმედეგობის
ხარისხი 1სთ

კედლის ცეცხლმედეგობის
ხარისხი 2სთ

მისაწვდომი სვლა გეზი

12 სარ. ნიშნული ჭრილზე /ფასადზე
(s.z.n +35,90)

გაძლიერებული ბეტონის კარკასი
2სთ ცეცხლმედეგობით

ბეტონის ბლოკის კედელი

შახტის აღმნიშვნელი

1

ღერძის ხაზი

სახანძრო მილდგარი

გასასვლელი

ხელის ცეცხლმაქრი

კვამლის ავტომატური აღმომჩენი

კვამლზე მორეაგირე მაუწყებელი

სახანძრო განგაშის ღილაკი

გასასვლელებს შორის მანძილი

ავტოსაშხეფი

სახანძრო-სამაშველო სამსახურის მიერ
გამოსაყენებელი მისაერთებელი -
ჰიდრანტი

შპს "elturi-2008"

1:100

არქიტექტორი

გ.პატაშური

გ.პატაშური

ექსპლიკაცია

1,685

1,685

120

60

+10.50

ხის ფაქტურა

(ალუკაბონდი)

საფასადე აგურით მოპირკეთება
ალუმინის კარ-ფანჯარა
ხის ფაქტურით

კერამიკული ფილა ნაცრისფერი

ხის ფაქტურა

(ალუკაბონდი)
კერამიკული ფილა ნაცრისფერი

დეტ 9

დეტ 5

საკადასტრო საზღვარი საკადასტრო საზღვარი

ა ბ გ დ ე ვ

-3.00

-0.40

±0.00

+2.80

+3.20

+5.95

+6.35

+9.10

+9.50

+13.85

260

40

280

40

275

40

275

40

435

-3.00

-0.40

±0.00

+2.80

+3.20

+5.95

+6.35

+9.10

+9.50

+13.85

260

40

280

40

275

40

275

40

435

2,460

540 500 600 170 480

123 679

ფასადი ა - ე

ღერძებში

ცვლილებები
1. "დ-ე" ღერძებში არსებულ გარე
კიბეზე მოეწყო დეკორატიული
პანელები
2. "ა-ე" მონაკვეთში, ფასადზე
მოეწყო აგრეგატები

GSPublisherVersion 0.0.100.14

W 1

(i.m.n+36,00)

+3,20

გვარი ხელმოწერა

ექსპლიკაცია:

დირექტორი

კორექტირებული პროექტი

მისამართი

თანამდებობა

დამკვეთი

მისამართი

თარიღი

ნახაზი

პროექტის სახელწოდება

ფორმატი

სტადია

თარიღი

მასშტაბი

არქიტექტორი

A 1

მრავალბინიანი საცხოვრებელი სახლი

გ.პატაშური

თბილისი,
გაბრიელ სალოსის 152

ქალაქი თბილისი, ლესელიძისა და ვერცხლის
ქუჩების გადაკვეთა, (ნაკვეთი 28/1)
(s/k: 01.18.03.028.001)

გასასვლელამდე სავალი
მანძილი

საკადასტრო წითელი ხაზი

ნიშნული გეგმაზე

ჭრილის ხაზი

კედლის ცეცხლმედეგობის
ხარისხი 1სთ

კედლის ცეცხლმედეგობის
ხარისხი 2სთ

მისაწვდომი სვლა გეზი

12 სარ. ნიშნული ჭრილზე /ფასადზე
(s.z.n +35,90)

გაძლიერებული ბეტონის კარკასი
2სთ ცეცხლმედეგობით

ბეტონის ბლოკის კედელი

შახტის აღმნიშვნელი

1

ღერძის ხაზი

სახანძრო მილდგარი

გასასვლელი

ხელის ცეცხლმაქრი

კვამლის ავტომატური აღმომჩენი

კვამლზე მორეაგირე მაუწყებელი

სახანძრო განგაშის ღილაკი

გასასვლელებს შორის მანძილი

ავტოსაშხეფი

სახანძრო-სამაშველო სამსახურის მიერ
გამოსაყენებელი მისაერთებელი -
ჰიდრანტი

შპს "elturi-2008"

1:100

არქიტექტორი

გ.პატაშური

გ.პატაშური

ექსპლიკაცია

4"

1,685

-3.00

1,516

+0.00

+3.20

+6.35

+9.50

+12.50

+13.85

772

117

27

391

68

დეტ 3

ალუმინის კარ-ფანჯარა
ხის ფაქტურით

კერამიკული ფილები, ნაცრისფერი

ხის ფაქტურა

(ალუკაბონდი)

საკადასტრო საზღვარი

საკადასტრო საზღვარი

საკადასტრო საზღვარი

4" 3 2 1"

-3.00

-0.40

±0.00

+2.80

+3.20

+5.95

+6.35

+9.10

+9.50

+13.85

260

40

280

40

275

40

275

40

435

1,370

460 570 300

6

დეტ 4

საფასადე აგურით მოპირკეთება

კერამიკული

(ფილები) ნაცრისფერ ფერში

მოწყობილია დამატებითი ფართი

შეიქმნა კარი, სარდაფის ფართში შესავლელად

ცვლილებები

"ბ-ე" მონაკვეთში, ღერძებში დამატებით
მოწყობილია კაპიტალური კედლები
კარის ღიობით, კერძოდ სარდაფი.

"დ-ვ" მონაკვეთში "4" ღერძის გარეთ
ტერიტორიაზე დამატებით
მოწყობილია ფილა და ლითონის კიბე.

"2-4" მონაკვეთში "ვ" ღერძზე შეცვლილია
კარის ვიტრაჟის ვიზუალი და გაღების ტიპი,
ასევე ფანჯრის ნაცვლად მოწყობილია კარის
ვიტრაჟი.

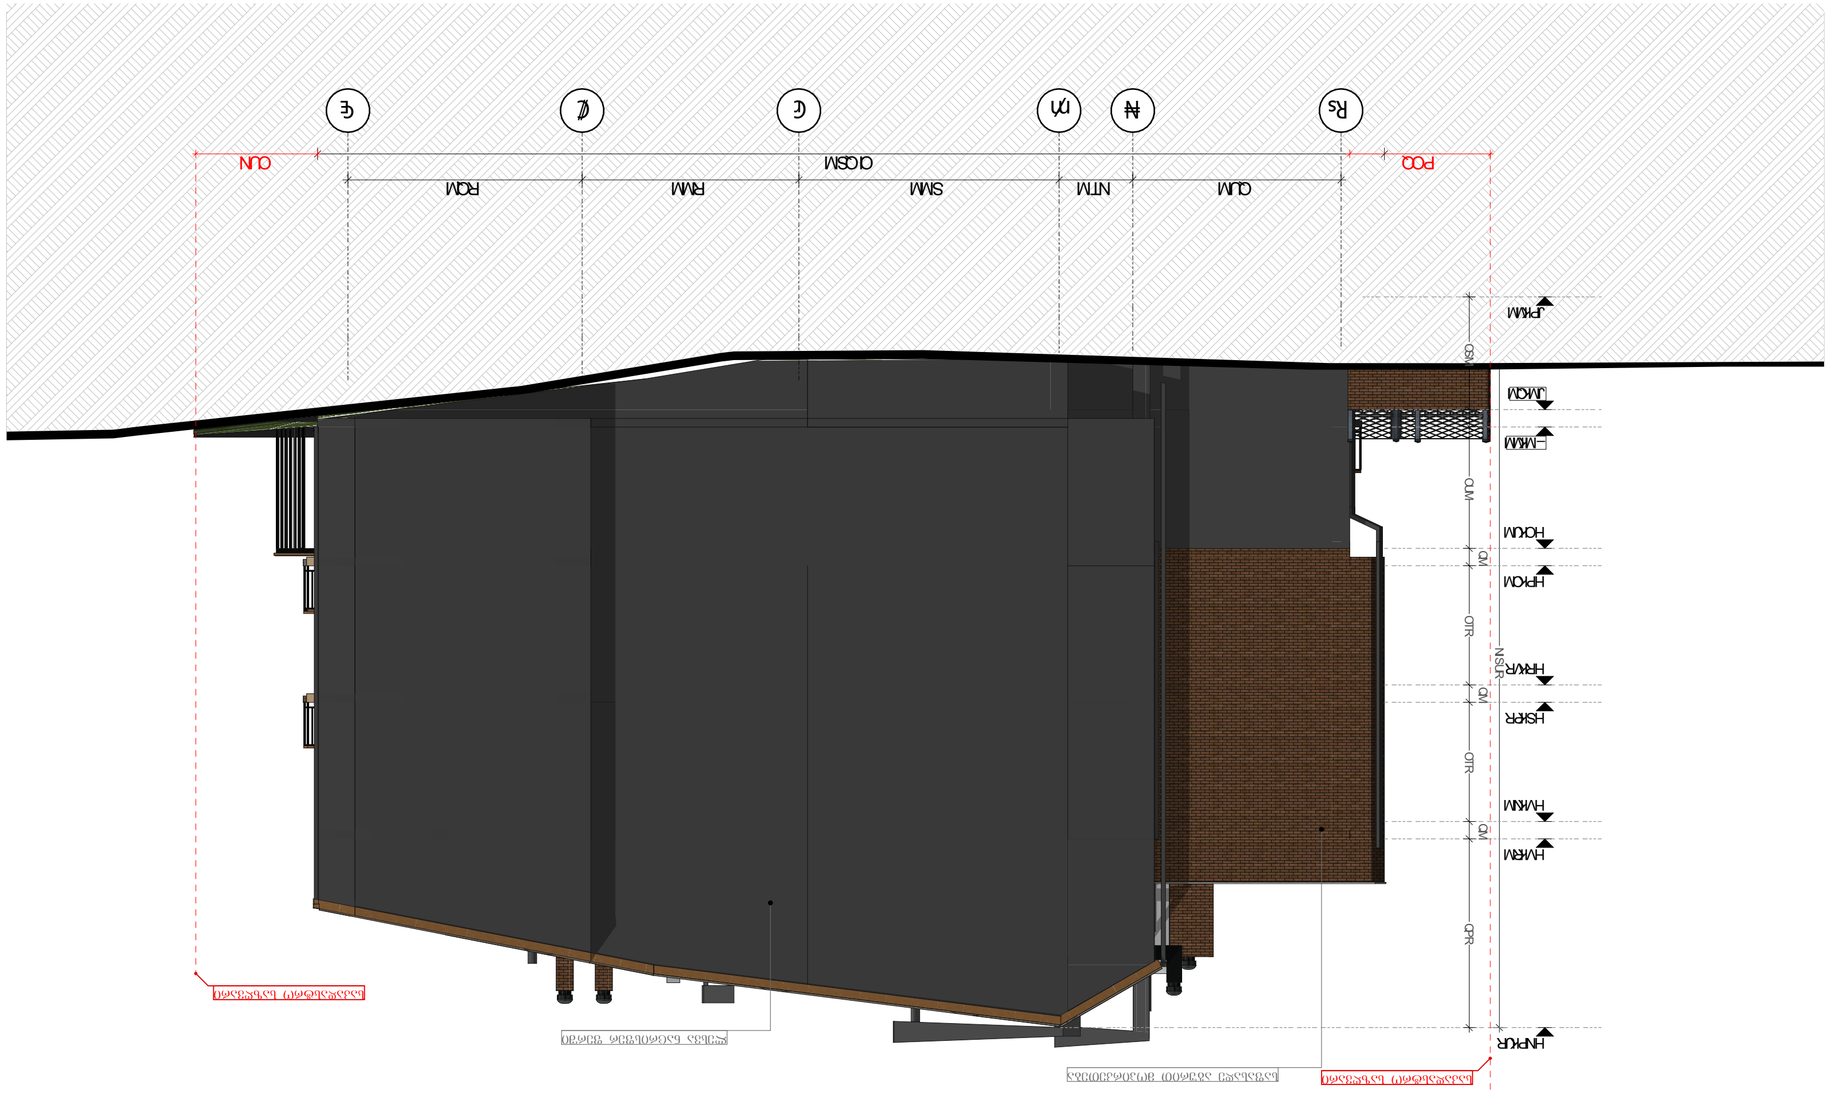

GSPublisherVersion 0.0.100.14

W 1

(i.m.n+36,00)

+3,20

გვარი ხელმოწერა

ექსპლიკაცია:

დირექტორი

კორექტირებული პროექტი

მისამართი

თანამდებობა

დამკვეთი

მისამართი

თარიღი

ნახაზი

პროექტის სახელწოდება

ფორმატი

სტადია

თარიღი

მასშტაბი

არქიტექტორი

A 1

მრავალბინიანი საცხოვრებელი სახლი

გ.პატაშური

თბილისი,
გაბრიელ სალოსის 152

ქალაქი თბილისი, ლესელიძისა და ვერცხლის
ქუჩების გადაკვეთა, (ნაკვეთი 28/1)
(s/k: 01.18.03.028.001)

გასასვლელამდე სავალი
მანძილი

საკადასტრო წითელი ხაზი

ნიშნული გეგმაზე

ჭრილის ხაზი

კედლის ცეცხლმედეგობის
ხარისხი 1სთ

კედლის ცეცხლმედეგობის
ხარისხი 2სთ

მისაწვდომი სვლა გეზი

12 სარ. ნიშნული ჭრილზე /ფასადზე
(s.z.n +35,90)

გაძლიერებული ბეტონის კარკასი
2სთ ცეცხლმედეგობით

ბეტონის ბლოკის კედელი

შახტის აღმნიშვნელი

1

ღერძის ხაზი

სახანძრო მილდგარი

გასასვლელი

ხელის ცეცხლმაქრი

კვამლის ავტომატური აღმომჩენი

კვამლზე მორეაგირე მაუწყებელი

სახანძრო განგაშის ღილაკი

გასასვლელებს შორის მანძილი

ავტოსაშხეფი

სახანძრო-სამაშველო სამსახურის მიერ
გამოსაყენებელი მისაერთებელი -
ჰიდრანტი

შპს "elturi-2008"

1:100

არქიტექტორი

გ.პატაშური

გ.პატაშური

1,685

ექსპლიკაცია

ლესვა ნაცრისფერ ფერში

საკადასტრო საზღვარი

საკადასტრო საზღვარი

ვ ე დ გ ბ ა

-3.00

-0.40

±0.00

+2.80

+3.20

+5.95

+6.35

+9.10

+9.50

+13.85

260

40

280

40

275

40

275

40

435

480 170 600 500 540

324 2,460 281

საფასადე აგურით მოპირკეთება

ფასადი ე - ა

ღერძებში

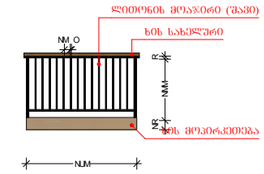

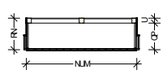

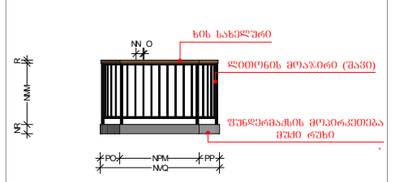

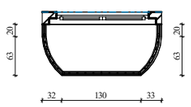

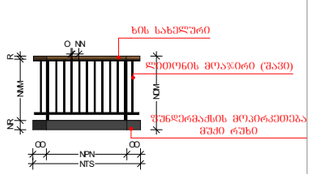

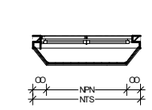

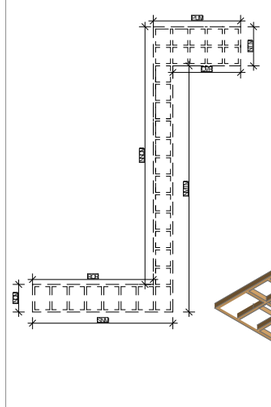

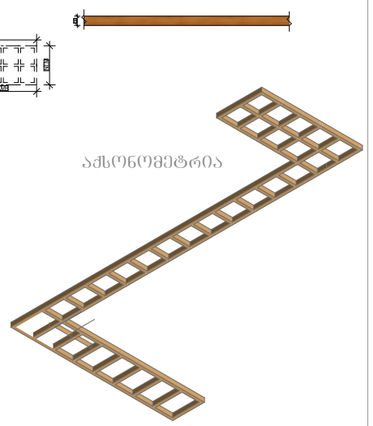

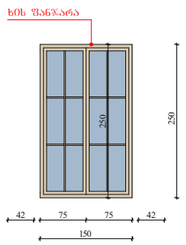

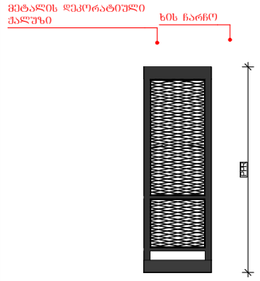

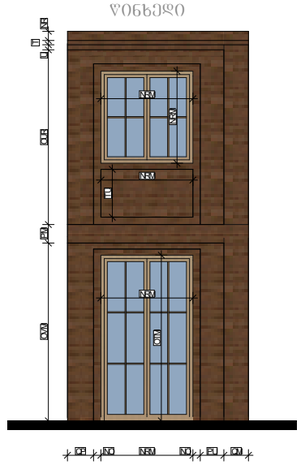

GSPublisherVersion 0.0.100.14

W 1

(i.m.n+36,00)

+3,20

გვარი ხელმოწერა

ექსპლიკაცია:

დირექტორი

კორექტირებული პროექტი

მისამართი

თანამდებობა

დამკვეთი

მისამართი

თარიღი

ნახაზი

პროექტის სახელწოდება

ფორმატი

სტადია

თარიღი

მასშტაბი

არქიტექტორი

A 1

გ.პატაშური

თბილისი,
გაბრიელ სალოსის 152

ქალაქი თბილისი, ლესელიძისა და ვერცხლის
ქუჩების გადაკვეთა, (ნაკვეთი 28/1)
(s/k: 01.18.03.028.001)

გასასვლელამდე სავალი
მანძილი

საკადასტრო წითელი ხაზი

ნიშნული გეგმაზე

ჭრილის ხაზი

კედლის ცეცხლმედეგობის
ხარისხი 1სთ

კედლის ცეცხლმედეგობის
ხარისხი 2სთ

მისაწვდომი სვლა გეზი

12 სარ. ნიშნული ჭრილზე /ფასადზე
(s.z.n +35,90)

გაძლიერებული ბეტონის კარკასი
2სთ ცეცხლმედეგობით

ბეტონის ბლოკის კედელი

შახტის აღმნიშვნელი

1

ღერძის ხაზი

სახანძრო მილდგარი

გასასვლელი

ხელის ცეცხლმაქრი

კვამლის ავტომატური აღმომჩენი

კვამლზე მორეაგირე მაუწყებელი

სახანძრო განგაშის ღილაკი

გასასვლელებს შორის მანძილი

ავტოსაშხეფი

სახანძრო-სამაშველო სამსახურის მიერ
გამოსაყენებელი მისაერთებელი -
ჰიდრანტი

შპს "elturi-2008"

1:100

არქიტექტორი

გ.პატაშური

გ.პატაშური

75 75

250

63 20

63 20
32 130 33

42 42

150

250

8 7 15 75 8

15

7 5

30 75 30 5

5

5
5

15

15
15

35

35

,

დეტ1 დეტ2 დეტ3

აივნის მოაჯირის დეტალები

დეტ5 დეტ6

დეტ4

წინხედი წინხედი წინხედი

ზედხედი ზედხედი ზედხედი

წინხედი წინხედი

ზედხედი

საჩრდილობლის დეტალი

დეტ8

ფასადის დეტალი

წინხედი

ზედხედი

ფასადის დეტალი

დეტ7

არქიტექტურული დეტალების სპეციფიკაცია

წინხედი

აქსონომეტრია

წინხედი 270

150

150

150

43 12 150 12 38 40

290 30 285 8

7

15

78

150

1070

295

170

1120

525

610

380

15

120

176

22
131

22

120

2 11

15

100

5

32 130 33

15

100

5

194

15

100

5

180

10 2 11 2

180

51

43

8

176

22
131

22

335

ხის მოპირკეთება

ლითონის მოაჯირი (შავი)

ხის სახელური ხის სახელური

ლითონის მოაჯირი (შავი)

ფუნდერმაქსის მოპირკეთება
მუქი რუხი

ფუნდერმაქსის მოპირკეთება
მუქი რუხი

ლითონის მოაჯირი (შავი)

ხის სახელური

ხის ჩარჩო

მეტალის დეკორატიული
ხის ფანჯარა ჟალუზი

კარ ფანჯრის სპეციფიკაცია

კარ-ფანჯარა N:1
რაოდენობა: 12

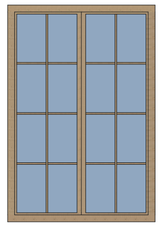

ფანჯარა N:2
რაოდენობა: 10

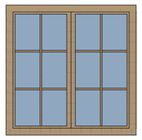

კარ-ფანჯარა N:3
რაოდენობა: 2

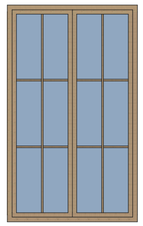

ფანჯარა N:4
რაოდენობა: 11

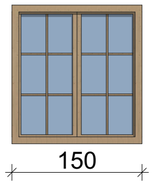

ფანჯარა N:5
რაოდენობა: 3

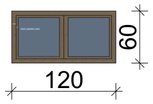

კარი N6
რაოდენობა: 1

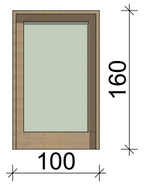

ფანჯარა N7
რაოდენობა: 1

კარ-ფანჯარა N8
რაოდენობა: 1

კარ-ფანჯარა N9
რაოდენობა: 2

კარ-ფანჯარა N10
რაოდენობა: 2

კარ-ფანჯარა N11
რაოდენობა: 1

კარ-ფანჯარა N12
რაოდენობა: 3

კარ-ფანჯარა N13
რაოდენობა: 2

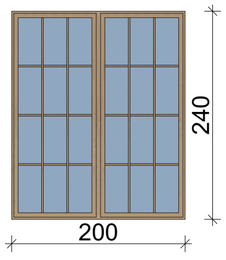

კარ-ფანჯარა N14
რაოდენობა: 4

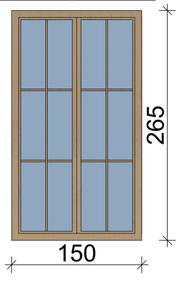

კარ-ფანჯარა N15
რაოდენობა: 1

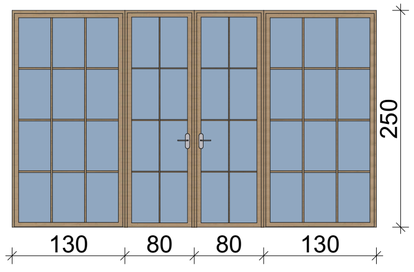

ფანჯარა N16
რაოდენობა: 1

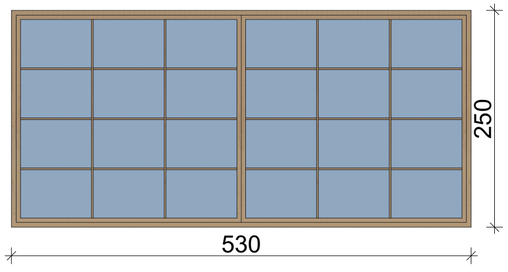

კარ-ფანჯარა N17
რაოდენობა: 2

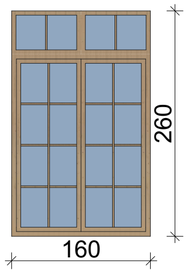

ფორმატი	
1	

ექსპლიკაცია:

	საკადასტრო წითელი ხაზი
+3,20	ნიშნული გეგმაზე
3.1	ჭრილის ხაზი
	კედლის ცეცხლმედეგობის ხარისხი 1სთ
	კედლის ცეცხლმედეგობის ხარისხი 2სთ
	გასასვლელებს შორის მანძილი
	გასასვლელამდე სავალი მანძილი
	მისაწვდომი სვლა გეზი
12 სპრ. (ე.ზ.6 +36,00) (ს.ზ.6 +35,90)	ნიშნული ჭრილზე /შასადე
	გაძლიერებული ბეტონის კარკასი 2სთ ცეცხლმედეგობით
	ბეტონის ბლოკის კედელი
	შახტის აღმნიშვნელი
1	ღერძის ხაზი
	სახანძრო-სამაშველო სამსახურის მიერ გამოსაყენებელი მისაერთებელი - კიბერანტი
	სახანძრო მილსგარე
	ხელის ცეცხლმაქრი
	გასასვლელი
	ავტოსაშველი
	კვამლის ავტომატური აღმომჩენი
	კვამლზე მორეაგირე მაუწყებელი
	სახანძრო განგაშის ღილაკი

ექსპლიკაცია

დამკვეთი	შპს "ლოტარი-2008"		
მისამართი	ქალაქი თბილისი, ლისელიანისა და ვერცხლის ქუჩების გაერთიანება, (ნაკვეთი 28/1) (ს/კ: 01.18.03.028.001)		
პროექტის სახელწოდება	მრავალბინიანი საცხოვრებელი სახლი		
თანამდებობა	გვარი	ხელმოწერა	თარიღი
დირექტორი	გ.პატარაშვილი		
არქიტექტორი	გ.პატარაშვილი		
არქიტექტორი	გ.პატარაშვილი		

LINE GEORGIA

მისამართი
თბილისი,
გაბრიელ სალოსის 152

მასშტაბი	1:100	ნახაზი
თარიღი		
სტადია	კონსტრუქციული პროექტი	