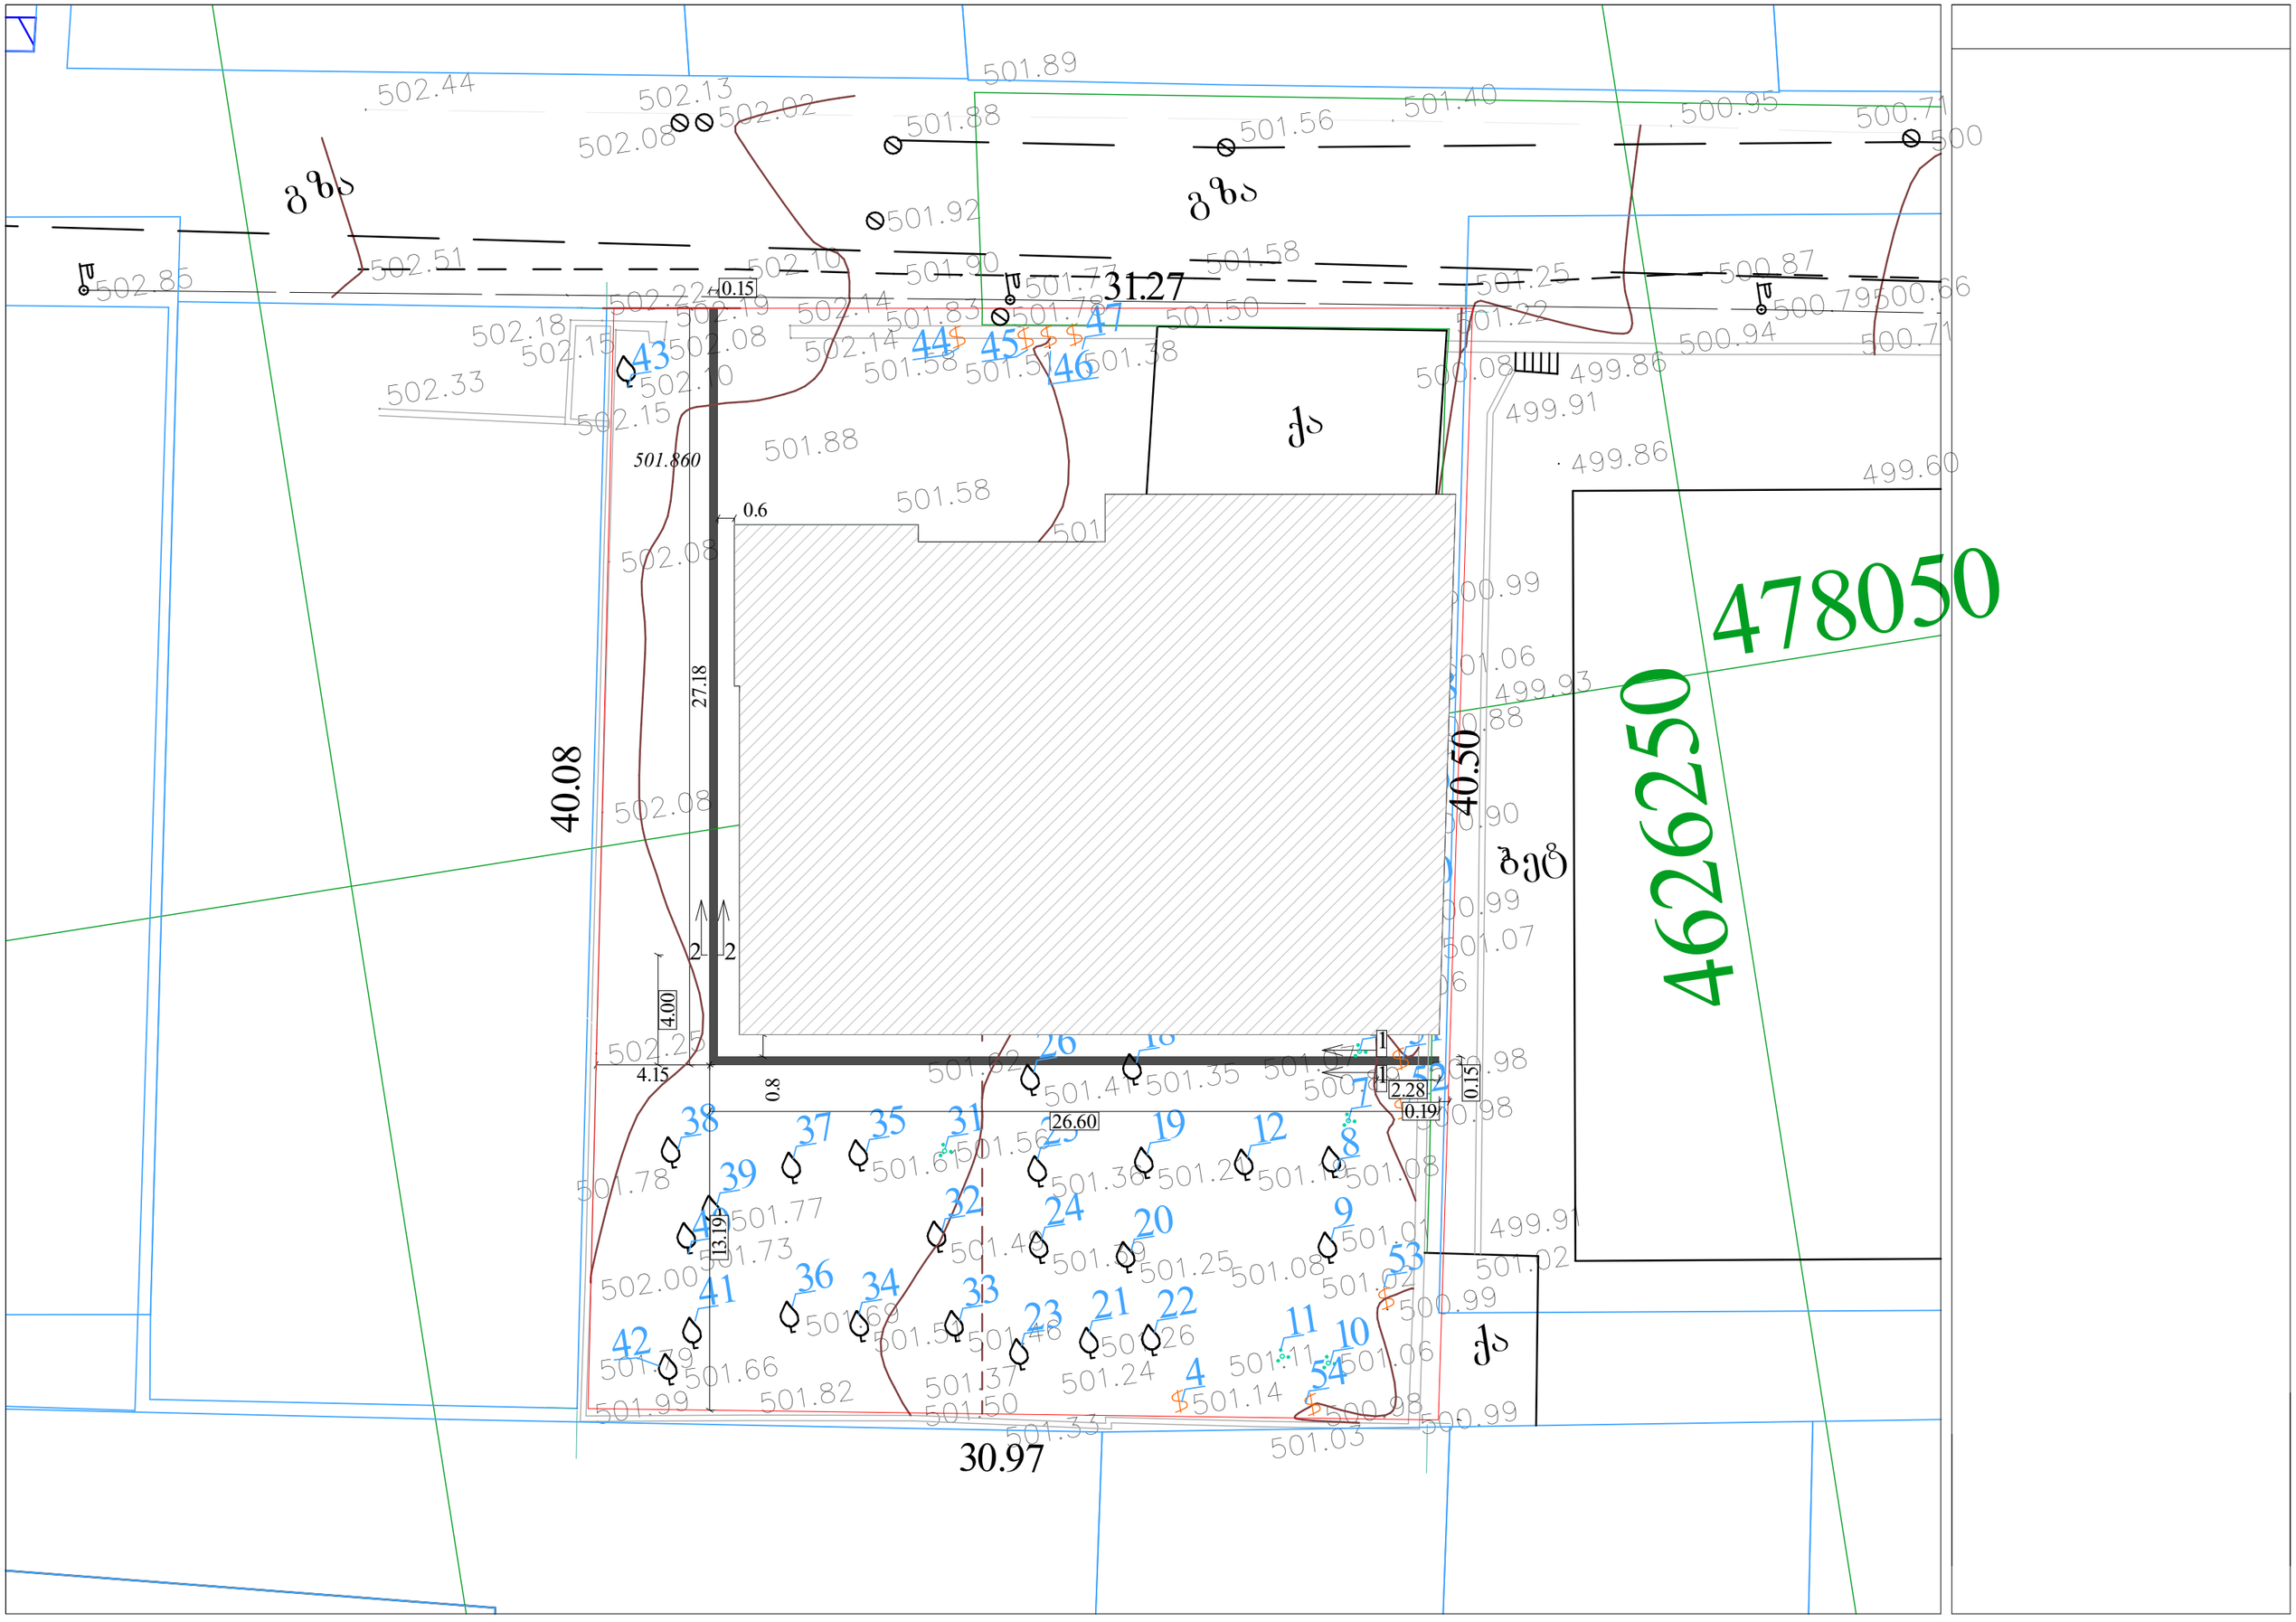

31.27
30.97
40.08
40.50
27.18
26.60
13.19
4.00
4.15
0.6
0.8
0.15
0.19
2.28
501.860
478050
4626250

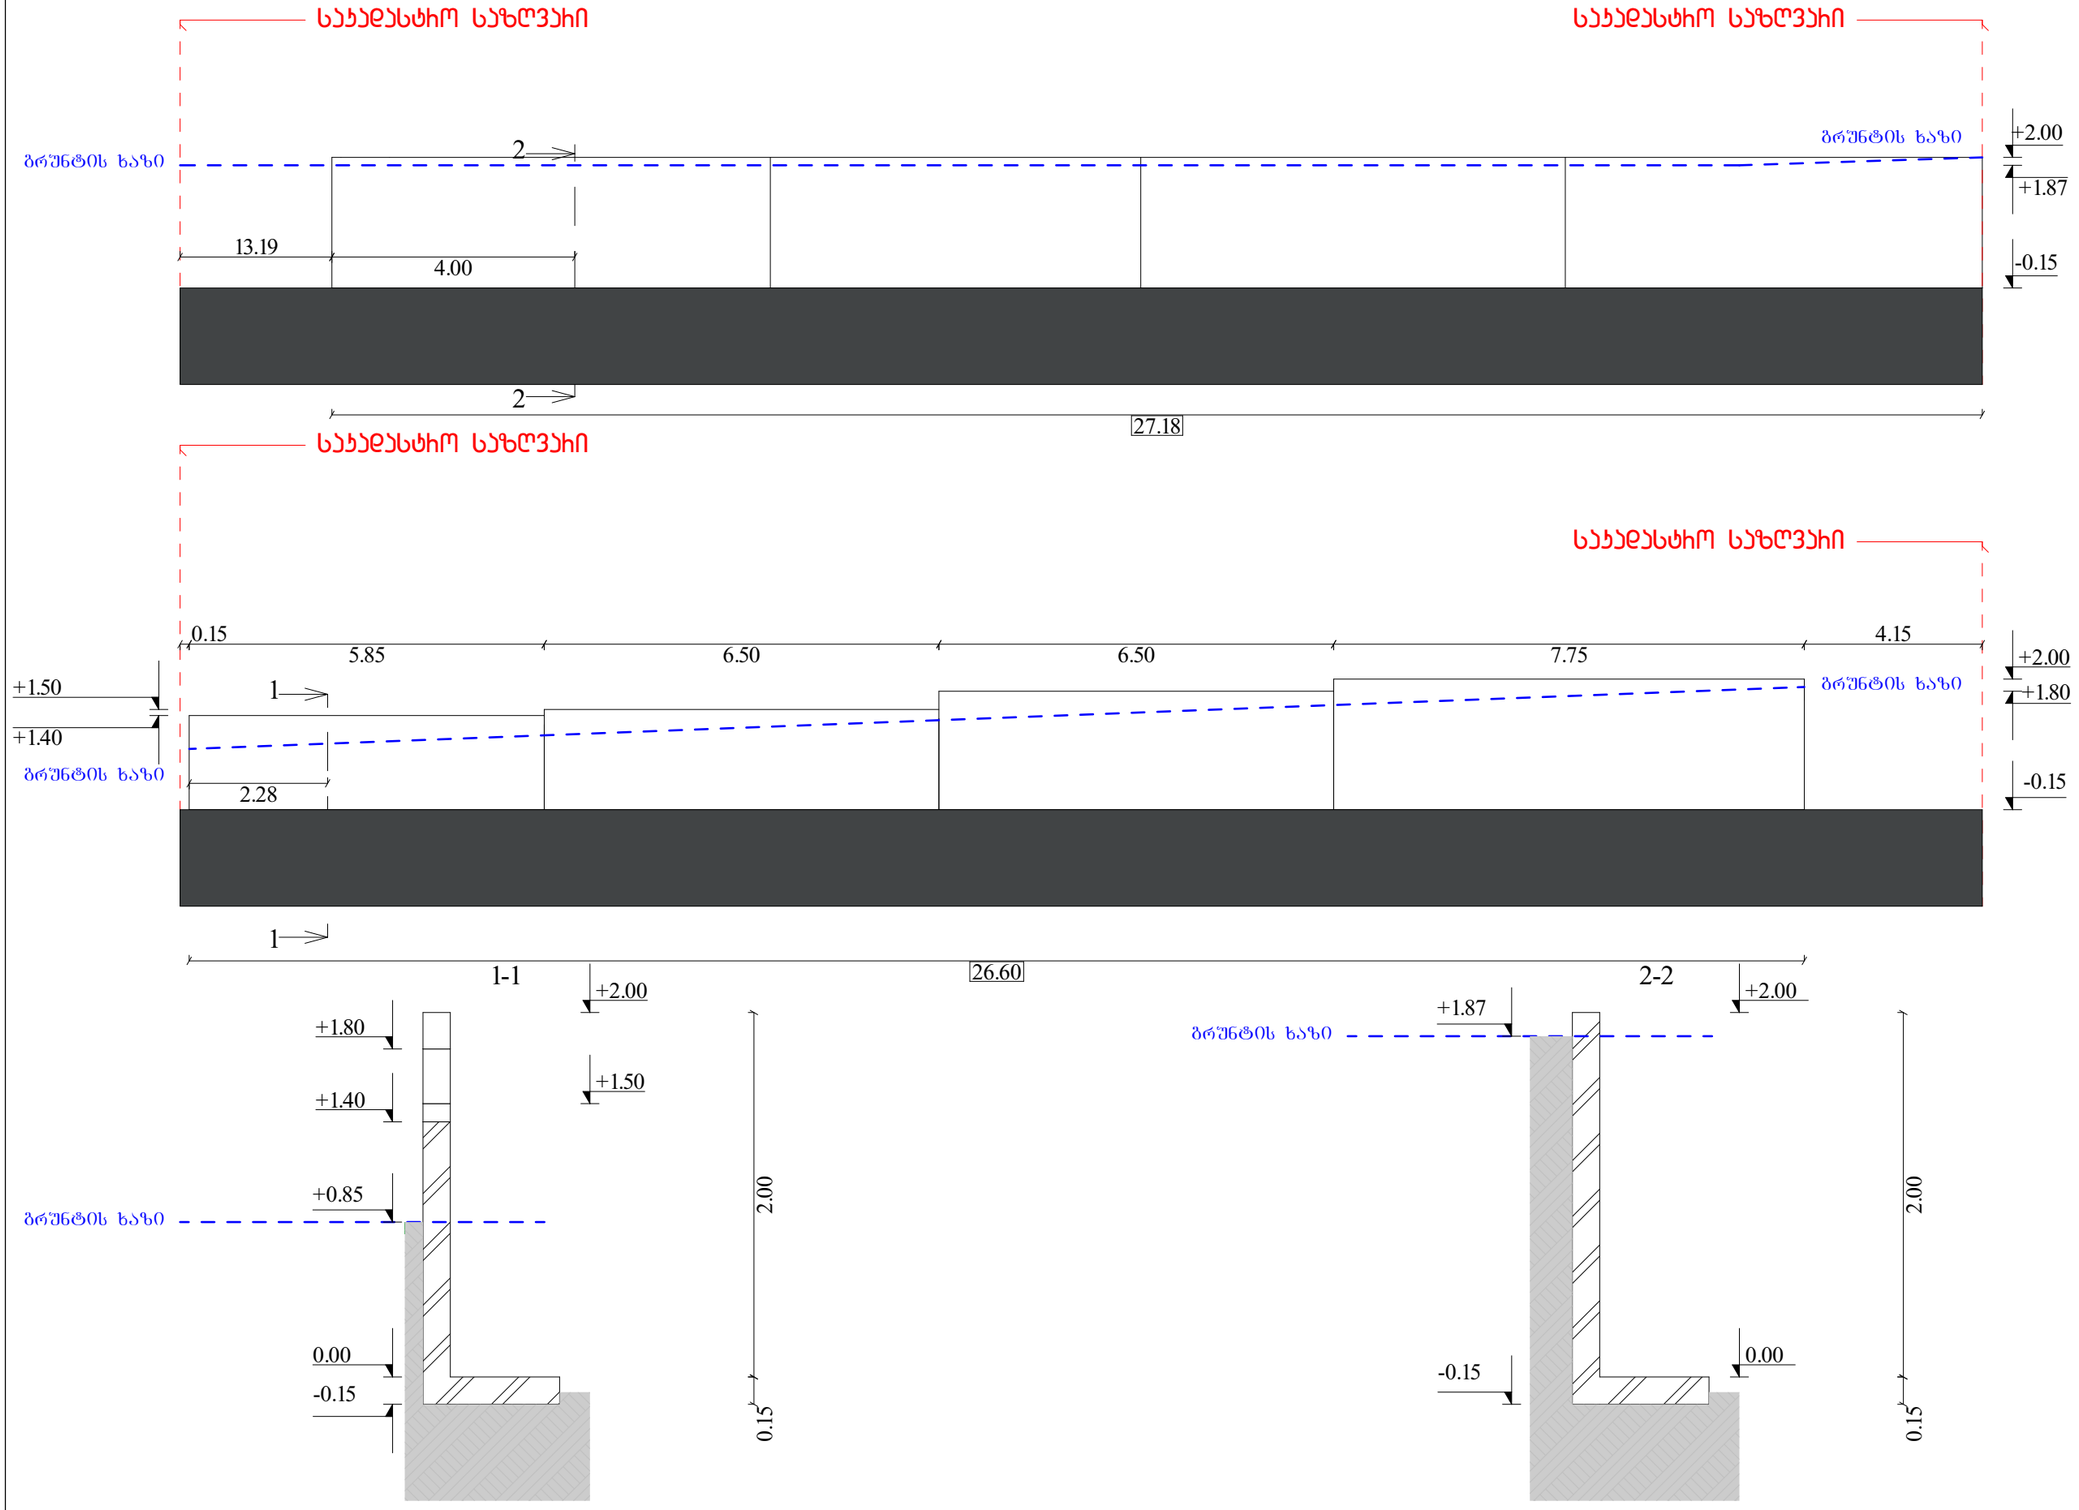
საჯაღასტრო საზღვარი
საჯაღასტრო საზღვარი
ბრუნტის ხაზი
ბრუნტის ხაზი
+2.00
+1.87
-0.15
2
2
13.19
4.00
27.18
საჯაღასტრო საზღვარი
საჯაღასტრო საზღვარი
0.15
5.85
6.50
6.50
7.75
4.15
+1.50
+1.40
ბრუნტის ხაზი
1
2.28
ბრუნტის ხაზი
+2.00
+1.80
-0.15
1
26.60
1-1
+2.00
+1.80
+1.40
+1.50
+0.85
ბრუნტის ხაზი
0.00
-0.15
2.00
0.15
2-2
+2.00
+1.87
ბრუნტის ხაზი
-0.15
0.00
2.00
0.15

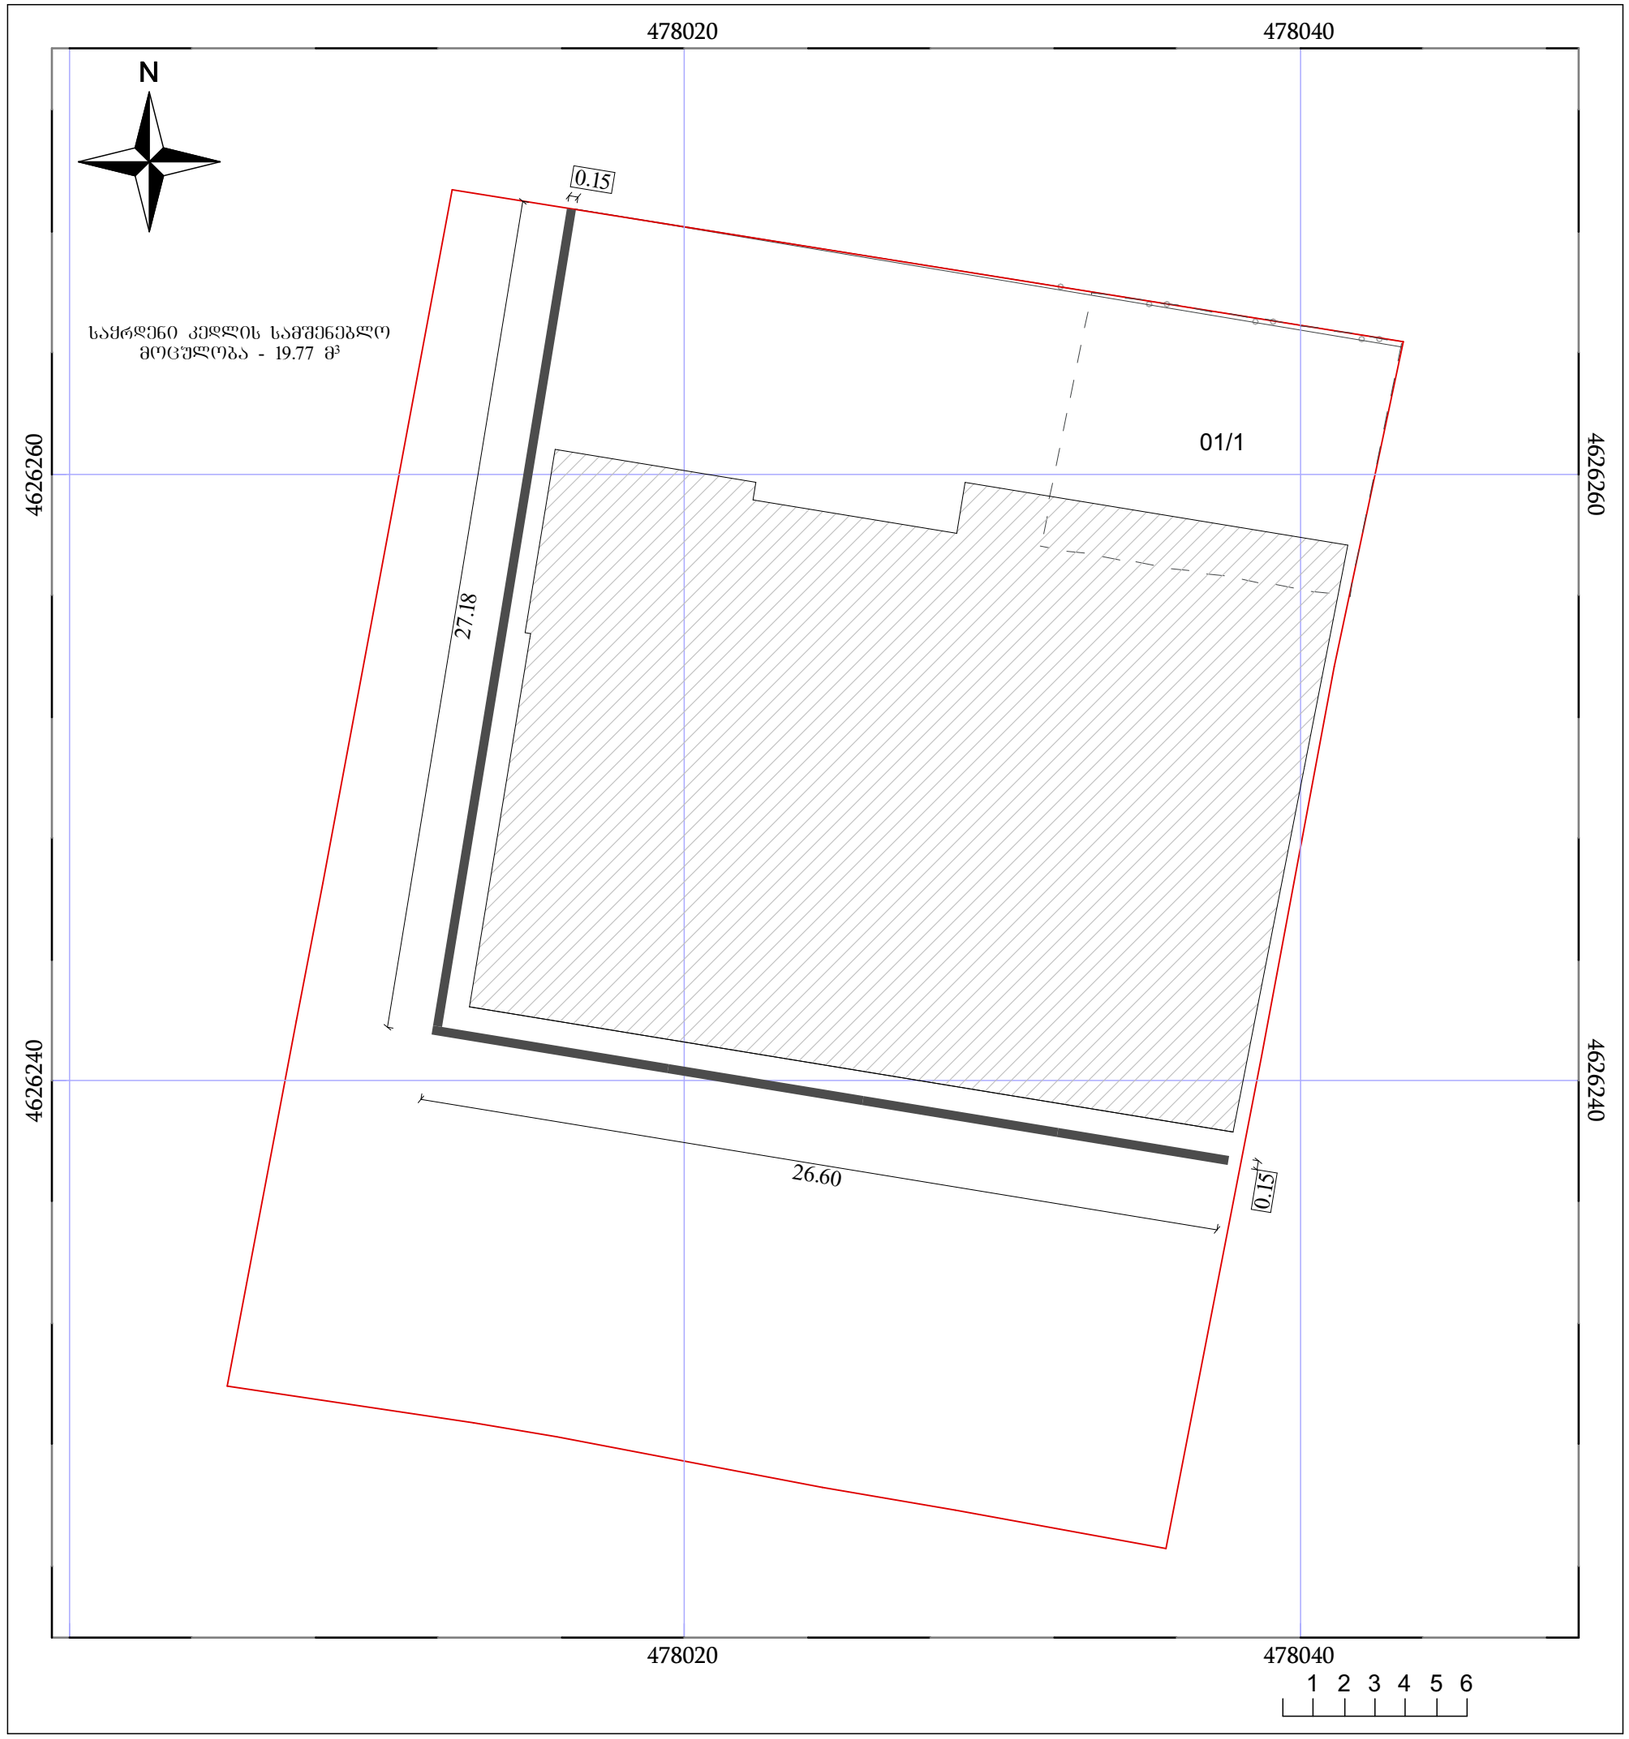
478020
478040
N
0.15
საჭრდენი კედლის სამშენებლო
მოცულობა - 19.77 მ³
01/1
4626260
4626240
27.18
26.60
0.15
478020
478040
1 2 3 4 5 6