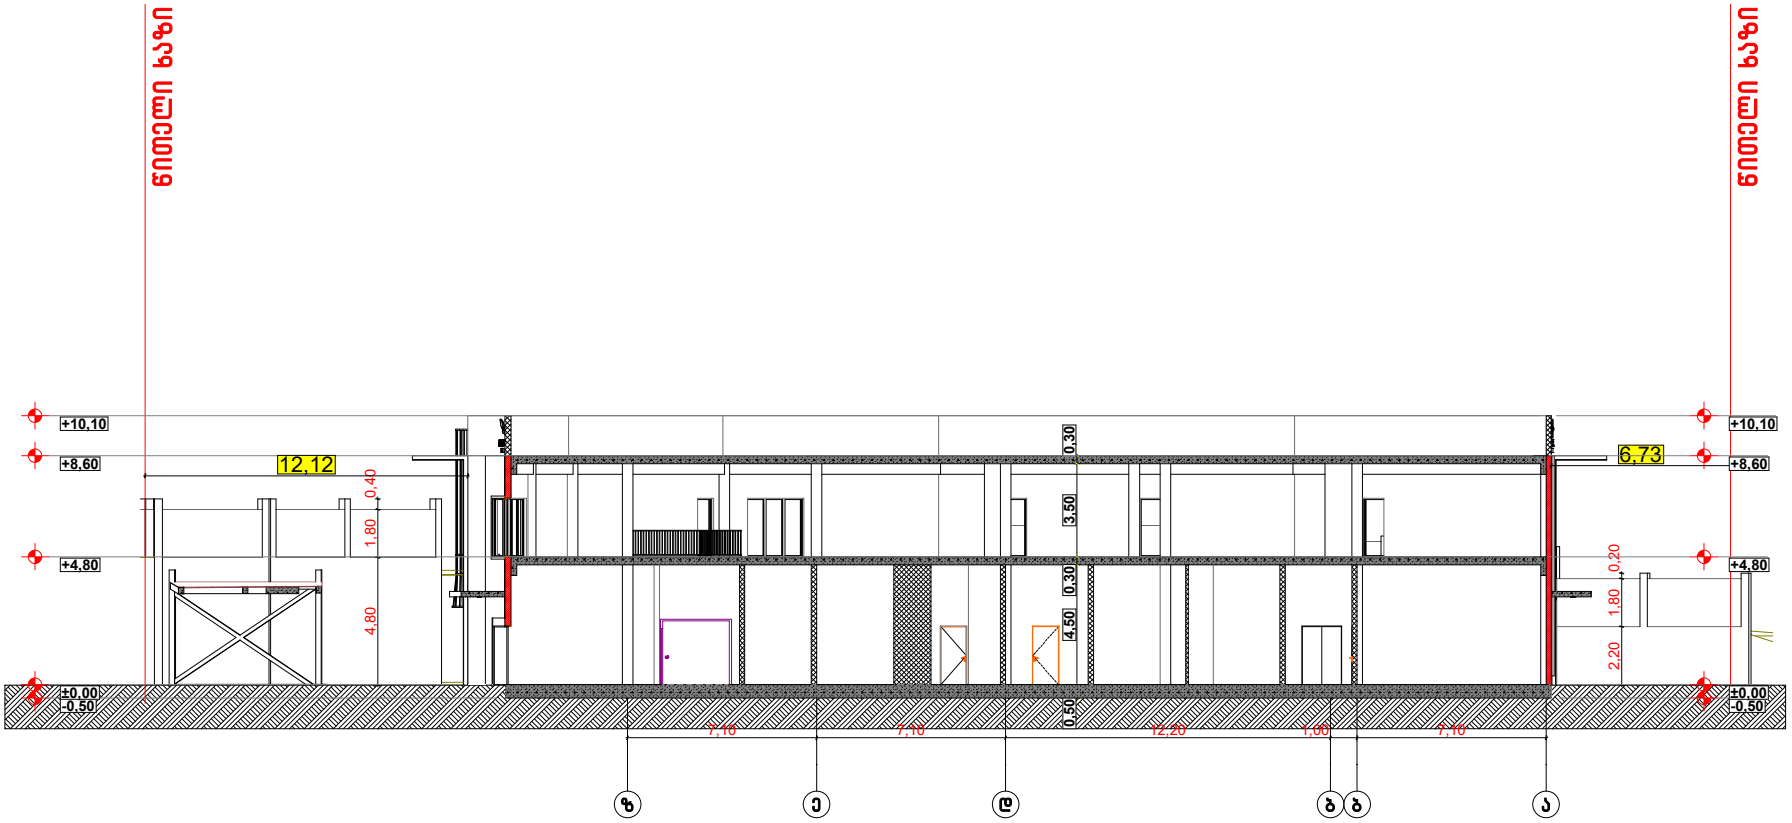

ფორმატი A-3	თბილისი 2023 წ დაკვეთა №	ფაილის სახელი

შენობა ნაგებობის შუნძცია:

ხორც პროდუქტების საწარმო

ჭრილი 1-1 მ 1:100

ტექ მაჩვენებლები

პირობითი ნიშნები:

- ნაკვეთის საზღვარი
- ჭრილის ხაზი
- არქიტექტურული ნიშნული

დამკვეთი : შპს მარგე

მისამართი : ქ.თბილისი ქუჩა
ოვალჭრელიძე №5
ს/კ 01.19.18.006.181

თარიღი		
კორექტირება		
№	კორექტირება	თარიღი
1		
2		
3		
4		
5		
6		

საპროექტო ორგანიზაცია

თანამდებობა	გვარი	ხელმოწერა
არქიტექტორი	დ.ომანაძე	
შესრულა	დ.ომანაძე	

საპროექტო ლოგო	მისამართი
	ქ. თბილისი ცდღიანის 90

თარიღი	30.06.2023	
სტადია	ფორმატი	ფურცლები
პროექტი	A-3	A-000



ფორმატი A-3	თბილისი 2023 წ დაკვეთა №	ფაილის სახელი

შენობა ნაგებობის შუნჯცია:
ხორც პროდუქტების საწარმო

ჭრილი 2-2 მ 1:100

ტექ მაჩვენებლები

პირობითი ნიშნები:

ნაკვეთის საზღვარი

ჭრილის ხაზი

არქიტექტურული ნიშნული

დამკვეთი : შპს მარგე

მისამართი : ქ.თბილისი ქუჩა
თვალჭრელიძე №5
ს/კ 01.19.18.006.181

თარიღი
კორექტირება

№	კორექტირება	თარიღი
1		
2		
3		
4		
5		
6		

საპროექტო ორგანიზაცია

თანამდებობა	გვარი	ხელმოწერა
არქიტექტორი	დუმბაძე	
შესრულა	დუმბაძე	

საპროექტო ლოგო	მისამართი
	ქ. თბილისი ცაღიანის 90

თარიღი	30.06.2023	
სტადია	ფორმატი	ფურცლები
პროექტი	A-3	A-000