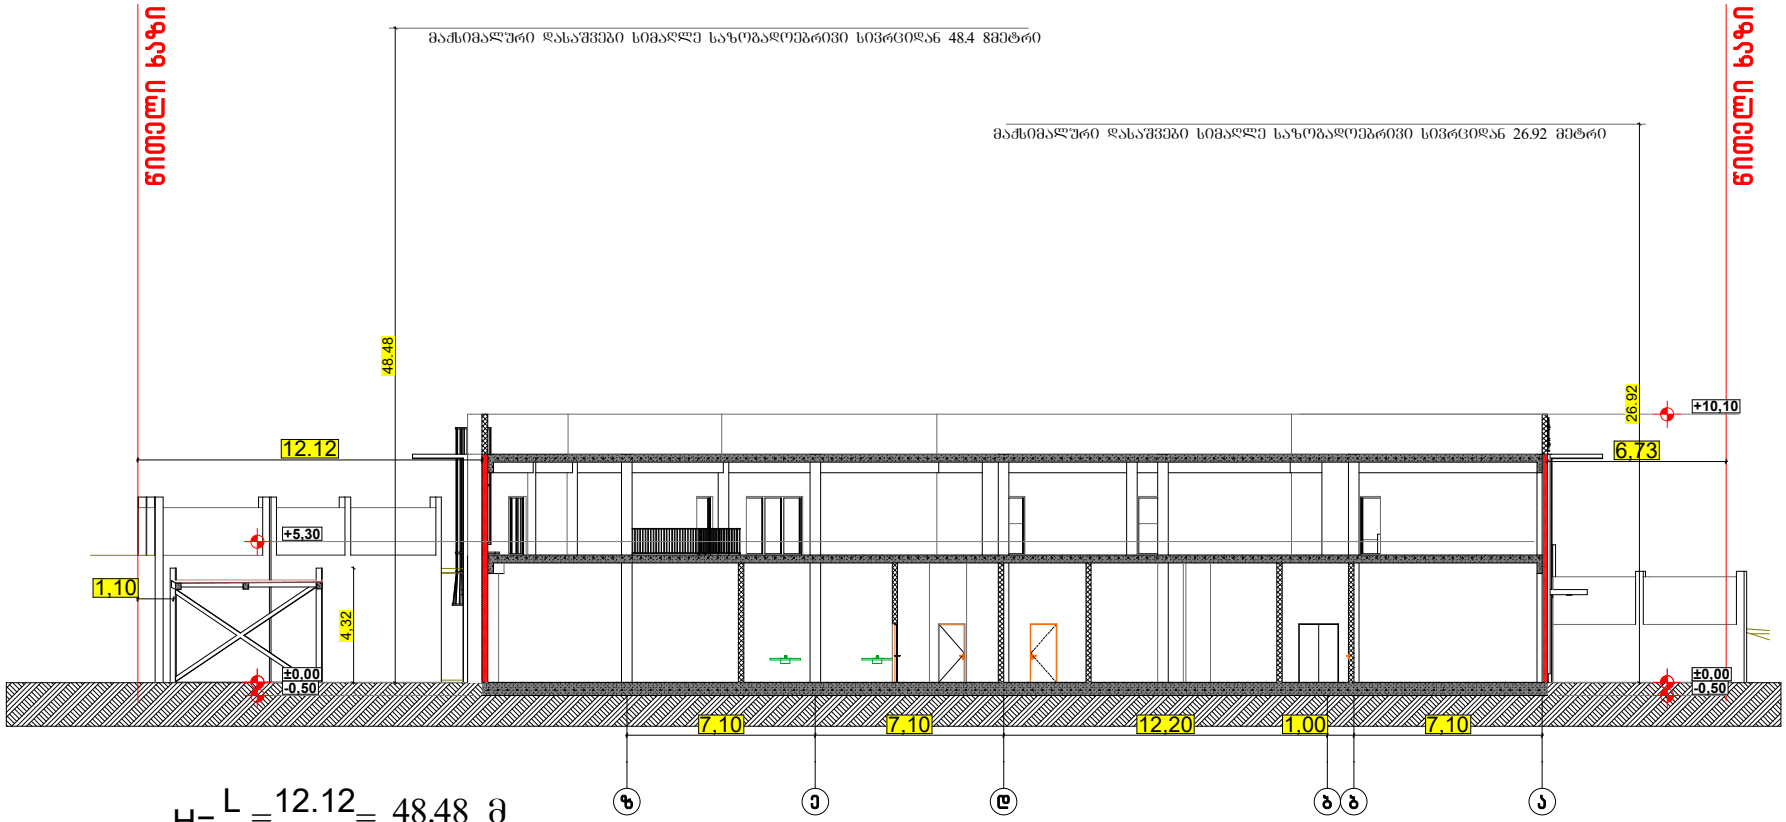

$$H=\frac{L}{Y}=\frac{12.12}{0,25}=48.48\ მ$$

$$H=\frac{L}{Y}=\frac{6.73}{0,25}=26.92\ მ$$

$$H=\frac{L}{Y}=\frac{1,10}{0,25}=4,40\ მ$$

ფორმატი A-3	თბილისი 2023 წ.	ფაილის სახელი
	დაკვეთა №	

შენობა ნაგებობის შუნძცია:
ხორც პროდშეტების საწარმო

სიმაღლის სქემა 1 მ 1:100

ტექ მახვენებლები

პირობითი ნიშნები:

- ნაკვეთის საზღვარი
- ჭრილის ხაზი
- არქიტექტურული ნიშნული

დამკვეთი : შპს მარბე

მისამართი : ქ.თბილისი ქუჩა
თვალჭრელიძე №5
ს/კ 01.19.18.006.181

თარიღი		
კორექტირება		
№	კორექტირება	თარიღი
1		
2		
3		
4		
5		
6		

საპროექტო ორგანიზაცია

თანამდებობა	ფარი	ხელმოწერა
არქიტექტორი	დომანაძე	
შესრულა	დომანაძე	

საპროექტო ლიმიტი	მისამართი
	ქ. თბილისი ც.დადიანის 90

თარიღი	30.06.2023	
სტადია	ფორმატი	ფურცლები
პროექტი	A-3	A-000

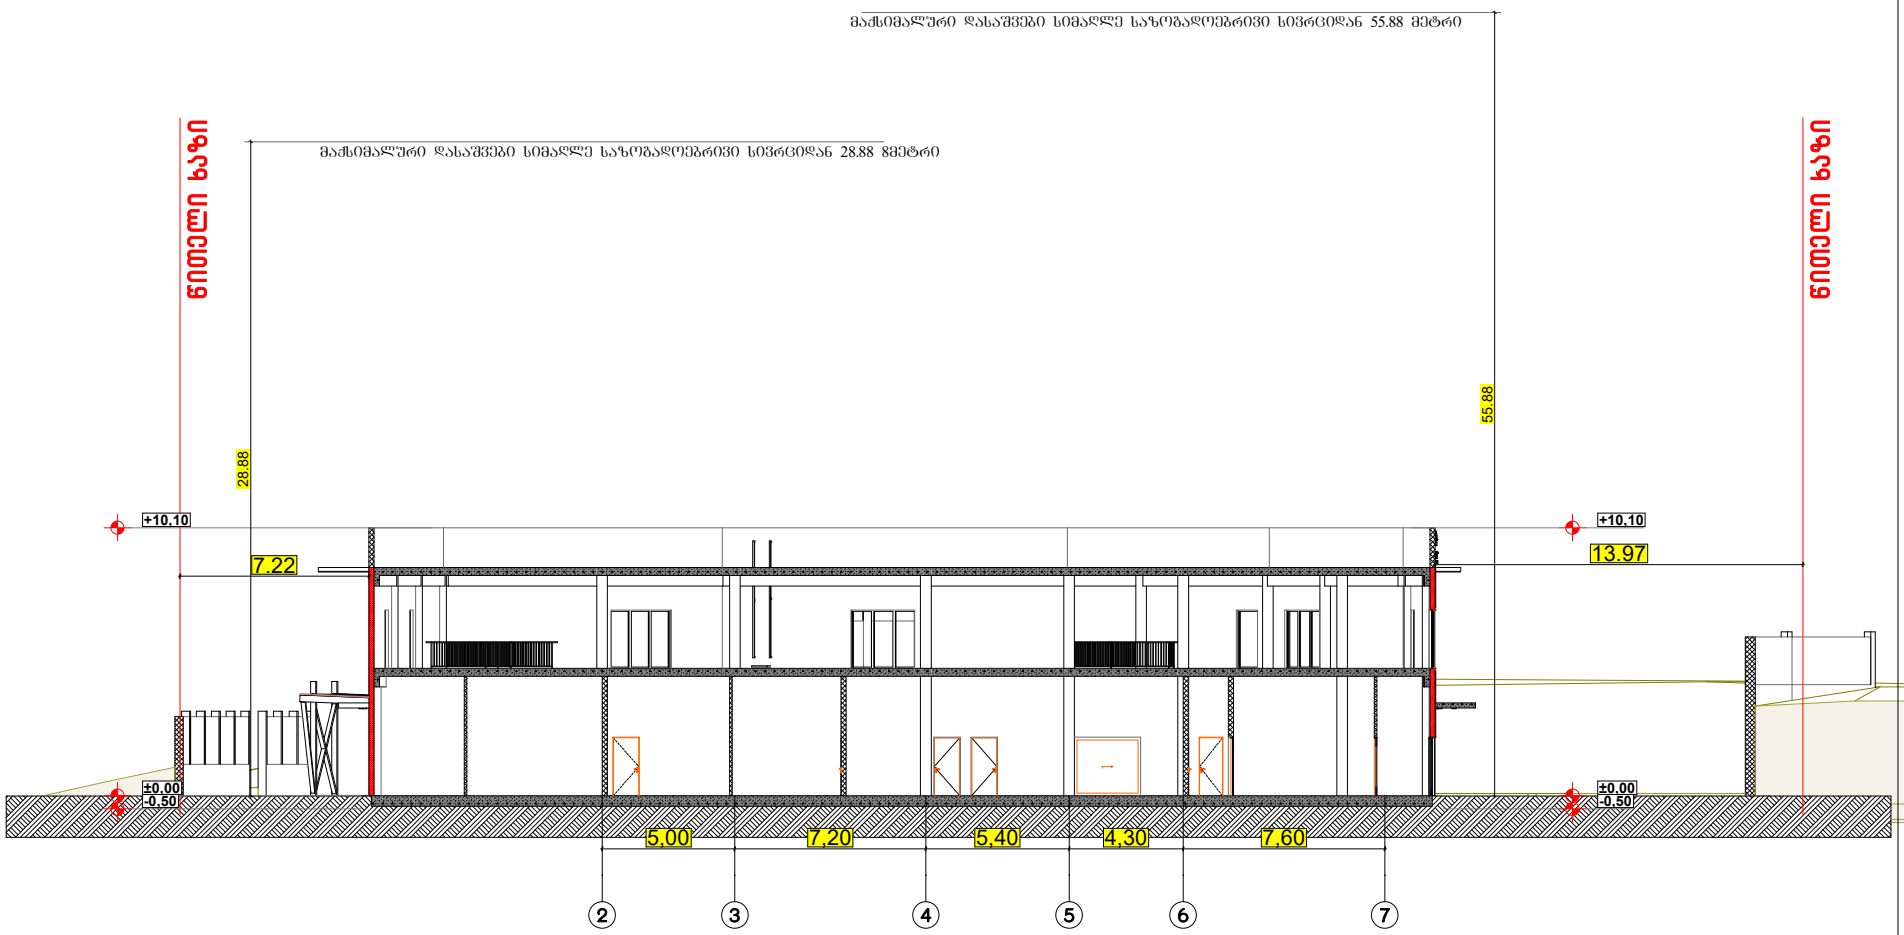

$$H=\frac{L}{Y}=\frac{7.22}{0,25}=28.88\ მ$$

$$H=\frac{L}{Y}=\frac{13.97}{0,25}=55.88\ მ$$

ფორმატი A-3	თბილისი 2023 წ.	ფაილის სახელი
	დაკვეთა №	

შენობა ნაგებობის შუნძცია: ხორც პროდუქტების საწარმო

სიმაღლის სქემა 2 მ 1:100

ტექ მაჩვენებლები

პირობითი ნიშნები:

- ნაკვეთის საზღვარი
- წრიული ხაზი
- არქიტექტურული ნიშნული

დამკვეთი : შპს მარგე

მისამართი : ქ.თბილისი ქუჩა თვალჭრელიძე №5
ს/კ 01.19.18.006.181

არიდი

ორექტირება

№	კორექტირება	თარიღი
1		
2		
3		
4		
5		
6		

საპროექტო ორგანიზაცია

თანამდებობა	გვარი	ხელმოწერა
არქიტექტორი	დ.ღამანაძე	
შესრულა	დ.ღამანაძე	

საპროექტო ლოგო	მისამართი
	ქ. თბილისი ცდაღიანის 90

თარიღი	30.06.2023	
სტადია	ფორმატი	შეფრცლები
პროექტი	A-3	A-000

ნიმუშის ხაზი

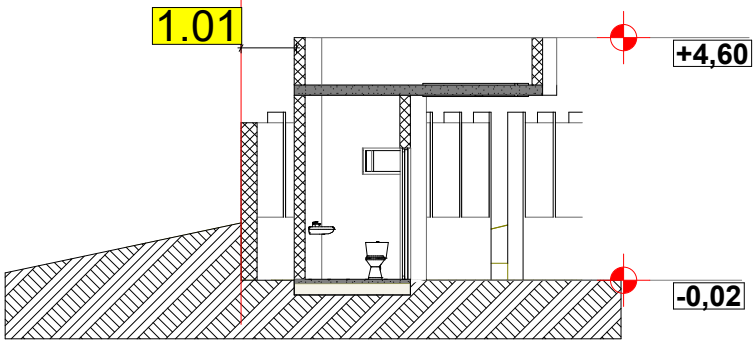

$$H=\frac{L}{Y}=\frac{1.01}{0,25}=4.04\ \text{მ}$$

ფორმატი A-3	თბილისი 2023 წ.	ფაილის სახელი
	დაკვეთა №	

შენობა ნაგებობის შუნძცია:

ხორც პროდუქტების საწარმო

სიმაღლის სქემა 3 მ 1:100

ტექ მაჩვენებლები

პირობითი ნიშნები:

- ნაკვეთის საზღვარი
- ბრილის ხაზი
- არქიტექტურული ნიშნული

დამკვეთი : შპს მარგე

მისამართი : ქ.თბილისი ქუნა
თვალჭრელიძე №5
ს/კ 01.19.18.006.181

თარიღი

კორექტირება

№	კორექტირება	თარიღი
1		
2		
3		
4		
5		
6		

საპროექტო ორგანიზაცია

თანამდებობა	გვარი	ხელმოწერა
არქიტექტორი	დ.ღამანაძე	
შესრულა	დ.ღამანაძე	

საპროექტო ლოგო	მისამართი
	ქ. თბილისი ცაღიანის 90

თარიღი	30.06.2023	
სტადია	ფორმატი	შეცვლები
პროექტი	A-3	A-000

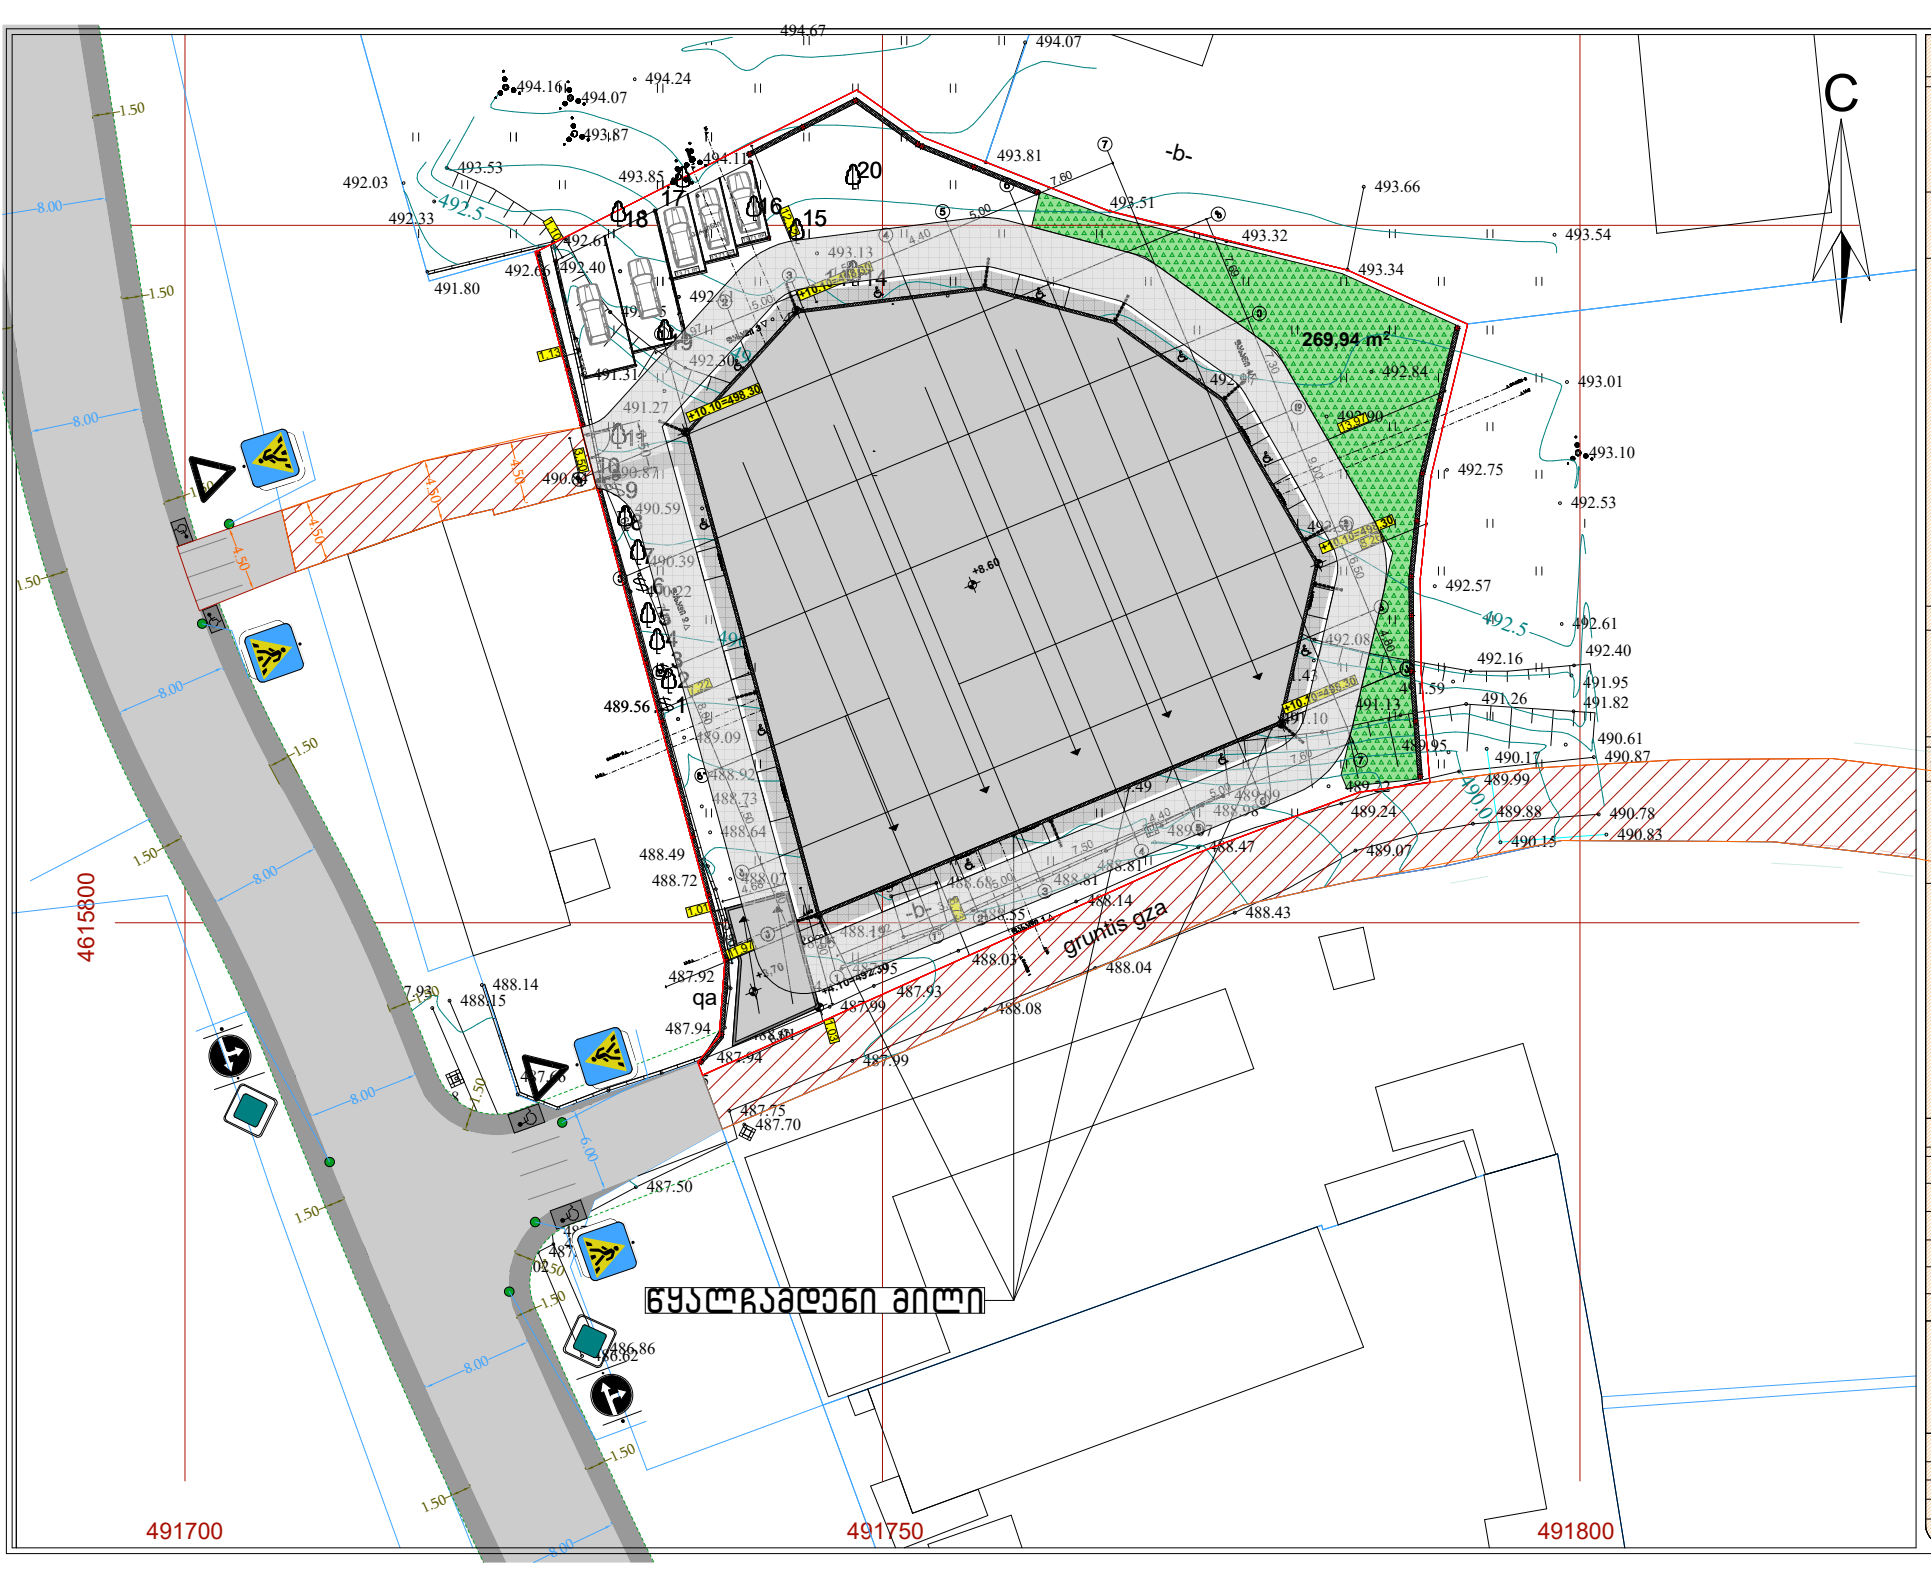

ფორმატი A-3	თბილისი 2023წ.	ფაილის სახელი
	დაკვეთა №	

შენობა ნაგებობის შუნძცია:

ხორც პროდშძტების საწარმო

გეგმა 0.00 ნიშნულზე მ 1:100

ტექ მაჩვენებლები

პირობითი ნიშნები:

- ნაკვეთის საზღვარი
- ჭრილის ხაზი
- არქიტექტურული ნიშნული

დამკვეთი : შპს მარგე

მისამართი : ქ.თბილისი ქუჩა თვალჭრელიძე №5 ს/კ 01.19.18.006.181

თარიღი

კორექტირება

№	კორექტირება	თარიღი
1		
2		
3		
4		
5		
6		

საპროექტო ორგანიზაცია

თანამდებობა	გვარი	ხელმოწერა
არქიტექტორი	დ.ოთანაძე	
შესრულა	დ.ოთანაძე	

საპროექტო ლოგო | მისამართი

ქ. თბილისი ცდდიანის 90

თარიღი	12.06.2023	
სტადია	ფორმატი	ფურცლები
პროექტი	A-3	A-000