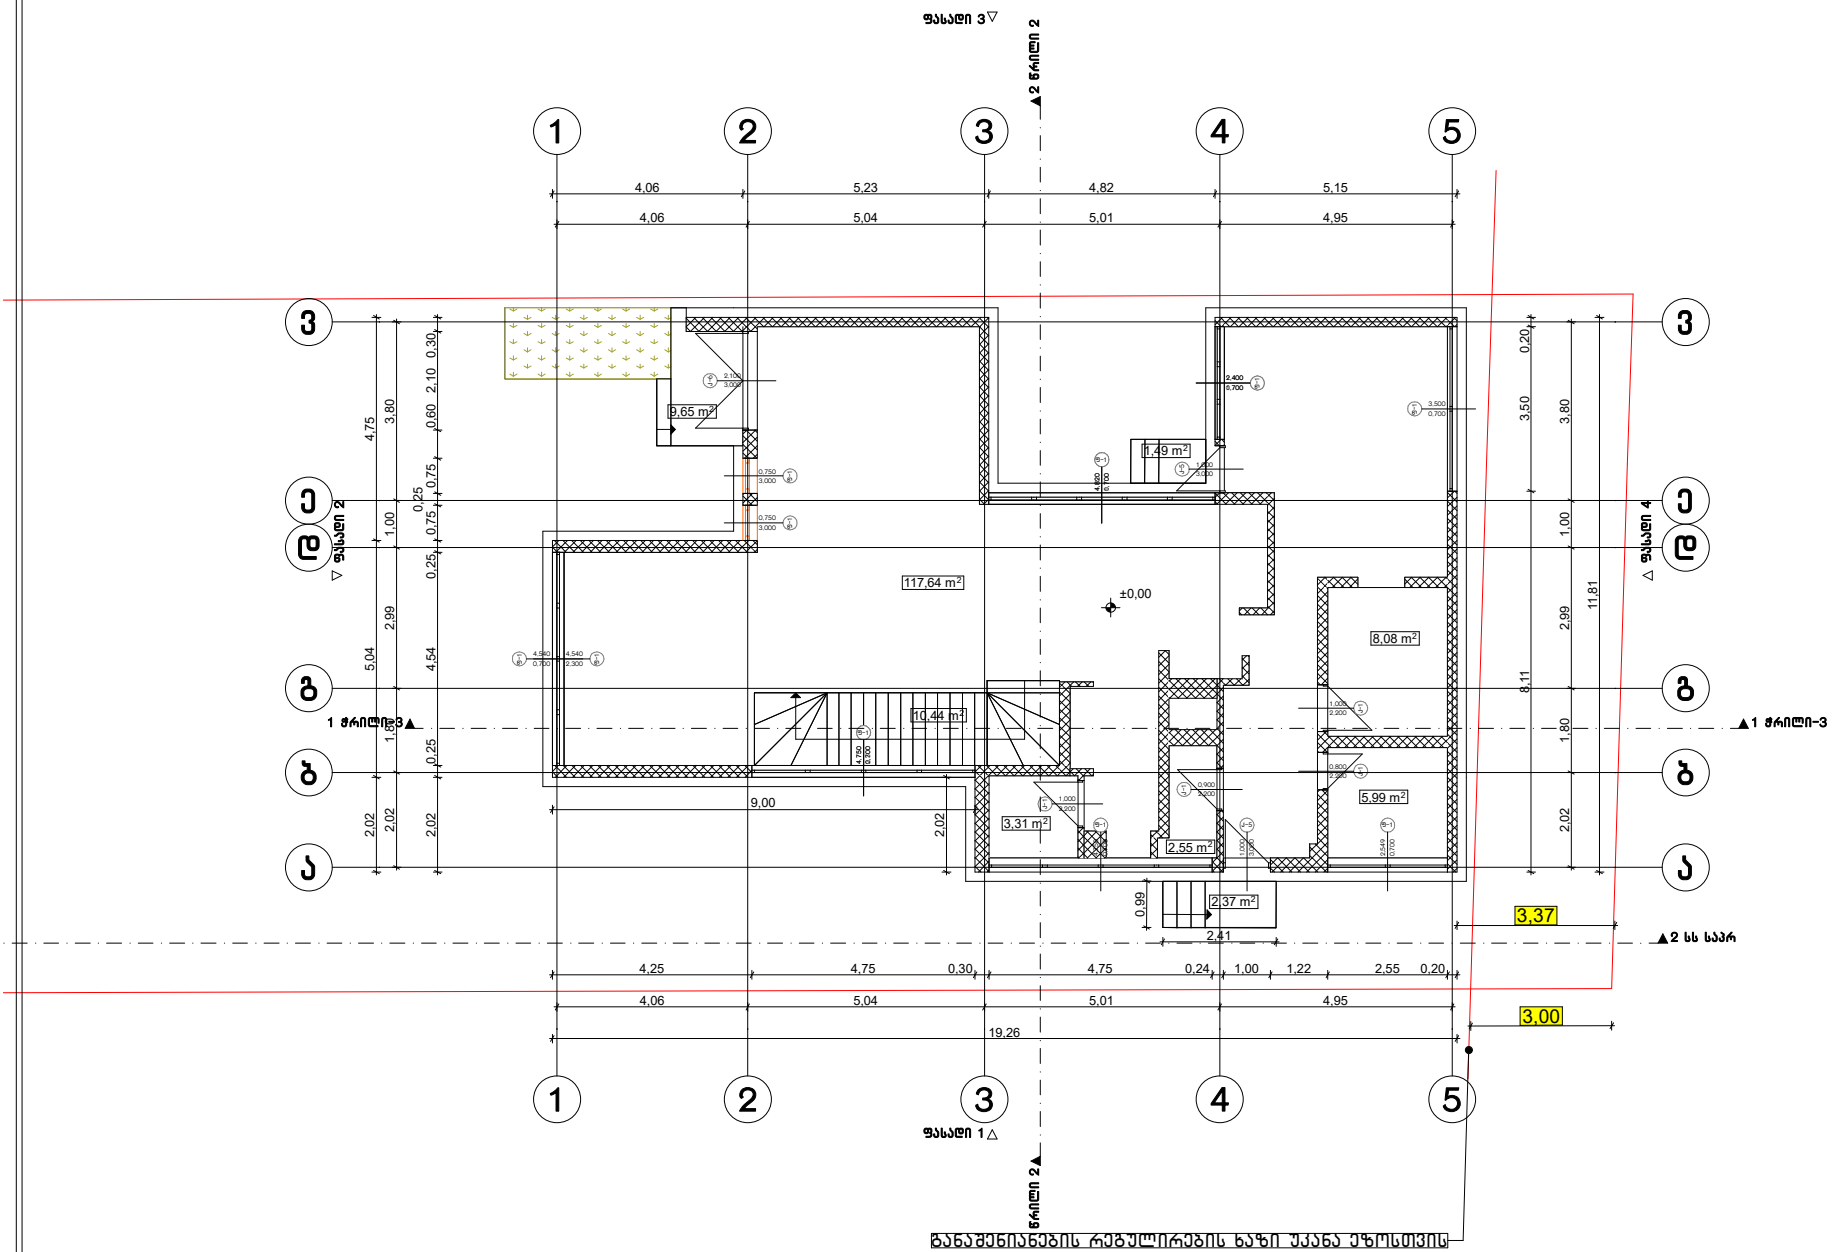


ფორმატი A-3 | თბილისი 2024წ. | ფაილის სახელი

დაკვეთა №

შენობა ნაგებობის დასახელება:

ბავშვთა გასართობი ცენტრი

არსებული გეგმა
0.00 ნიშნულზე მ 1:100

ტექ მახვენებლები

პირობითი ნიშნები:

- ნაკვეთის საზღვარი
- ჭრილის ხაზი
- არქიტექტურული ნიშნული

დამკვეთი : გარე გაგათელია

მისამართი : ქ.თბილისი ცოტნე დადიანის ქუჩა №26ა
ს/კ 01.12.12.033.042

ოთახი

კორექტირება

№	კორექტირება	ოთახი
1		
2		
3		
4		
5		
6		


საპროექტო ორგანიზაცია

თანამდებობა	გვარი	ხელმოწერა
არქიტექტორი	მ.კოტორაშვილი	
შესრულა	მ.კოტორაშვილი	

საპროექტო ლოგო | მისამართი

ქ. თბილისი
ც.დადიანის 90

თარიღი	16.01.2024	
სტადია	ფორმატი	ფურცლები
პროექტი	A-3	A-000

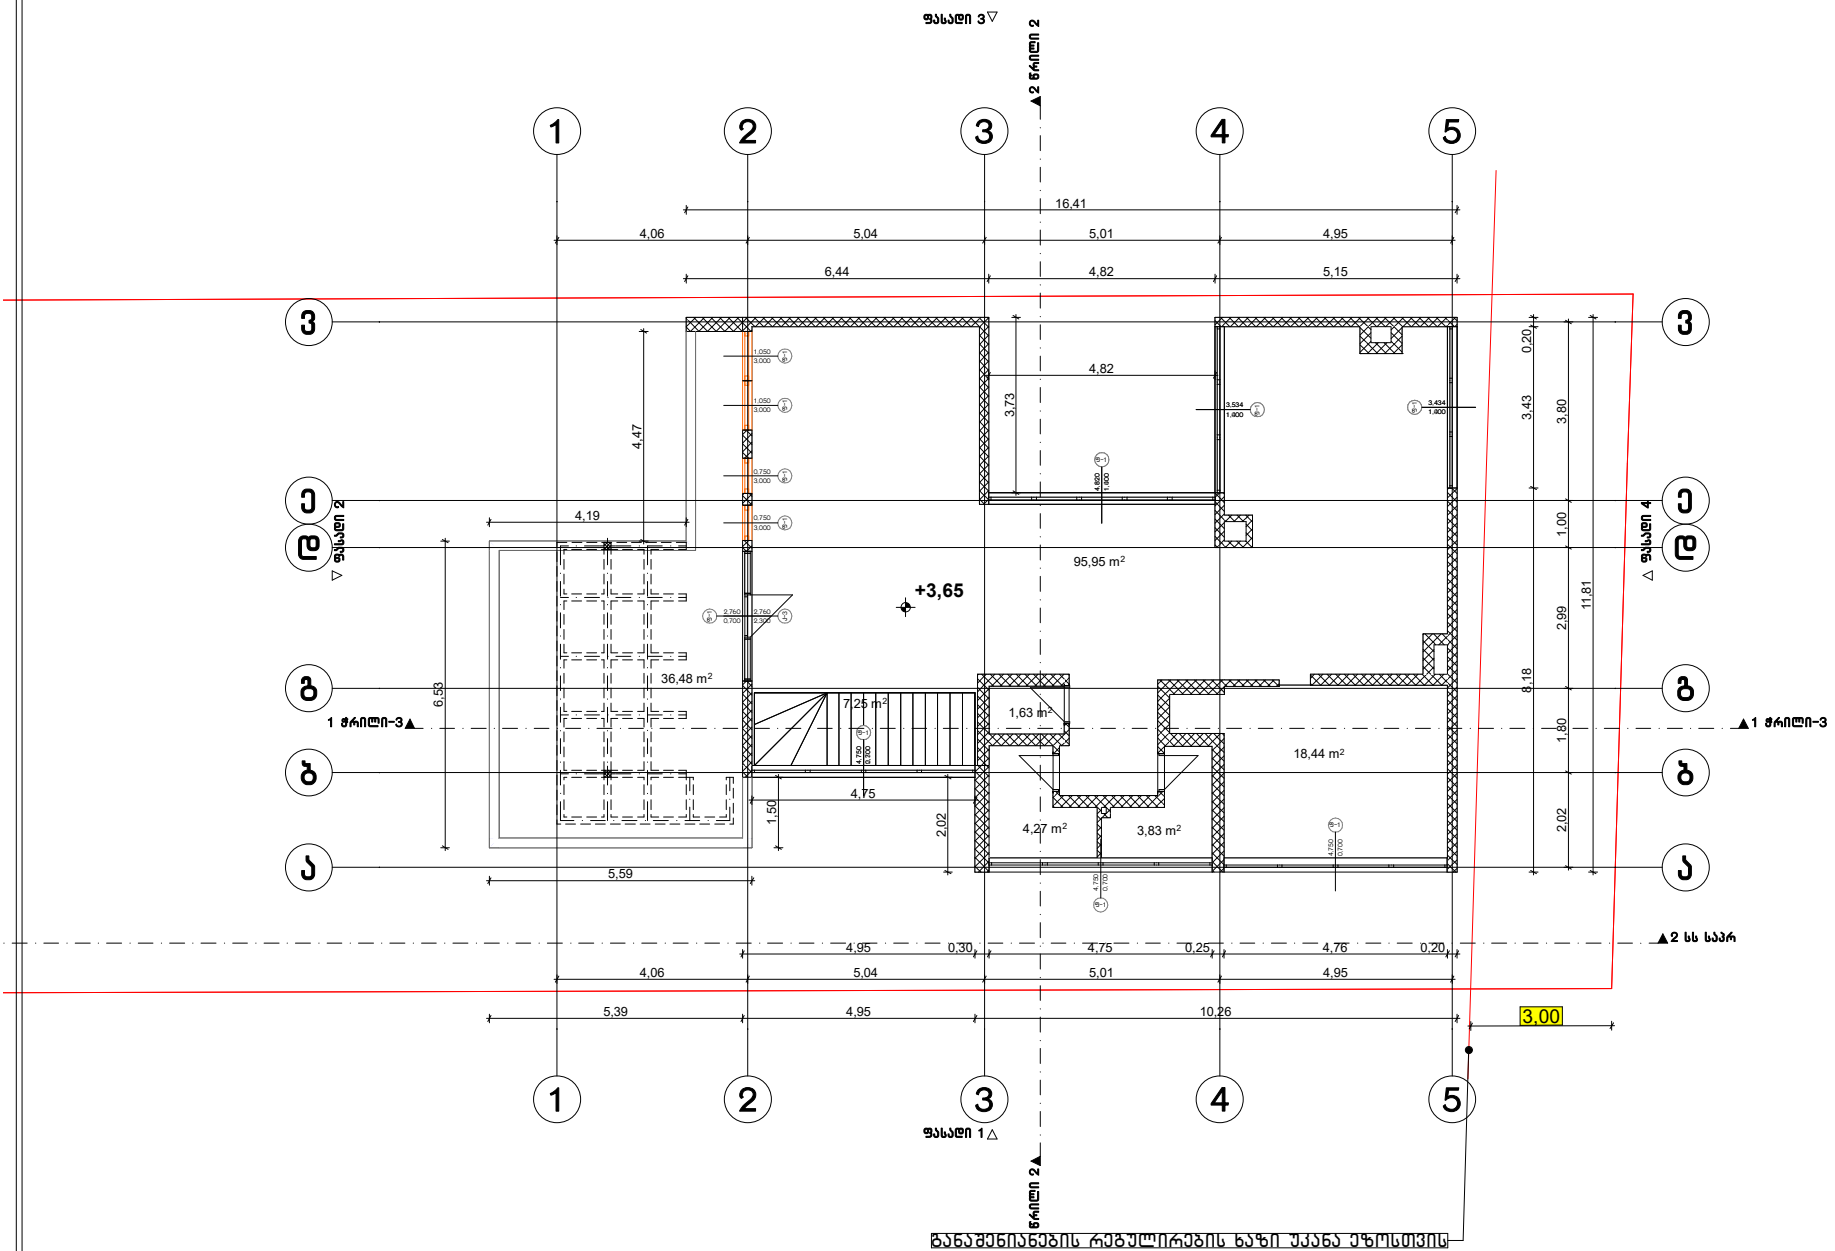

ფორმატი A-3	თბილისი 2024წ.	ფაილის სახელი
	დაკვეთა №	

შენობა ნაგებობის შუნძცია:

ბავშვთა გასართობი ცენტრი

არსებული ბეგმა
+3.65 ნიშნულზე მ 1:100

ტექ მაჩვენებლები

პირობითი ნიშნები:

- ნაკვეთის საზღვარი
- ჭრილის ხაზი
- არქიტექტურული ნიშნული

დამკვეთი : გარე გაგათელია

მისამართი : ქ.თბილისი ცოტნე დადიანის ქუჩა №26ა
ს/კ 01.12.12.033.042

თარიღი	
კორექტირება	


№	კორექტირება	თარიღი
1		
2		
3		
4		
5		
6		

საპროექტო ორგანიზაცია

თანამდებობა	გვარი	ხელმოწერა
არქიტექტორი	მ.კოტორაშვილი	
შესრულა	მ.კოტორაშვილი	

საპროექტო ლოგო	მისამართი
	ქ. თბილისი ც.დადიანის 90

თარიღი	16.01.2024	
სტადია	ფორმატი	ფურცლები
პროექტი	A-3	A-000

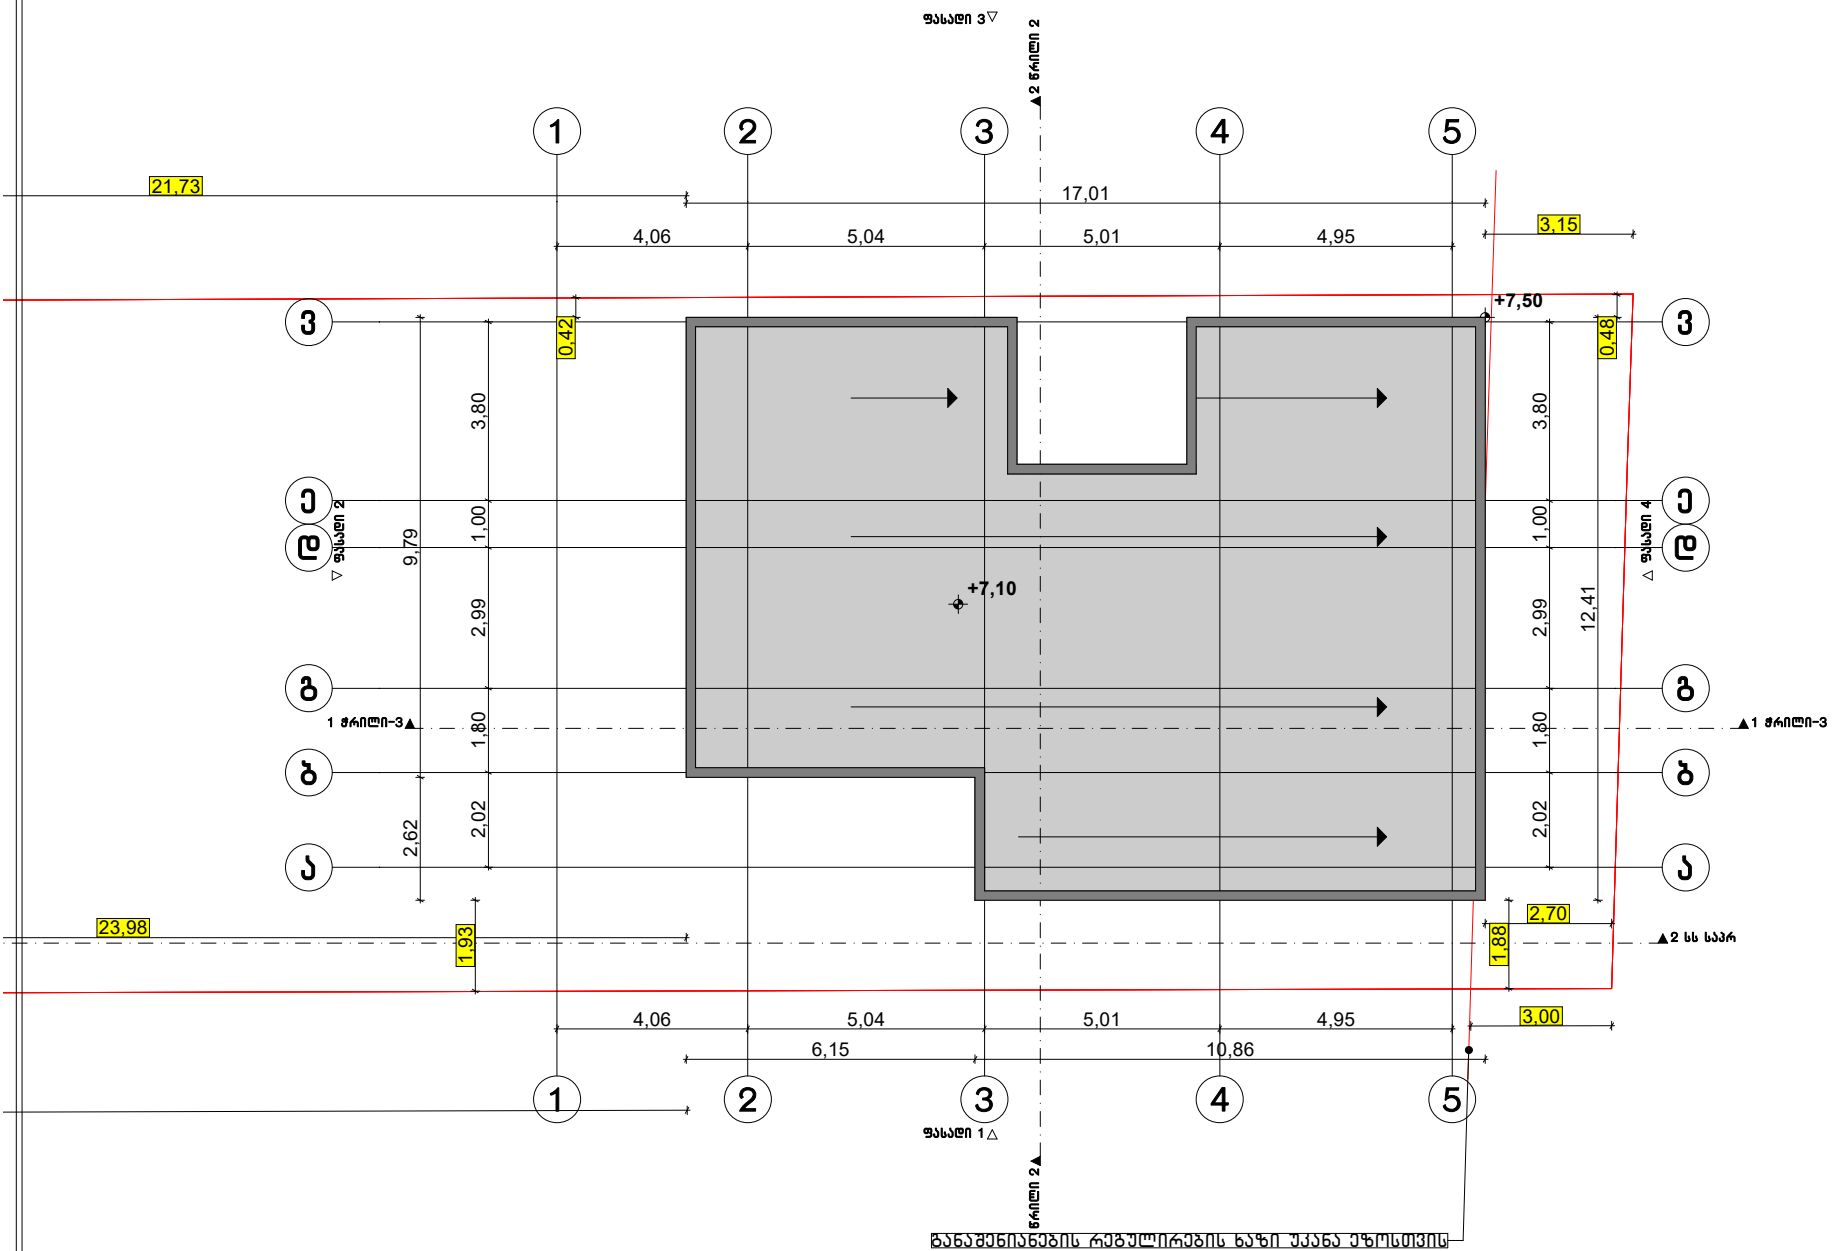

გაანაშენიანების რეგულირების ხაზი უკანა ეზოსთვის

ფორმატი A-3	თბილისი 2024წ.	ფაილის სახელი
	დაკვეთა №	

შენობა ნაგებობის შუნძცია:

ბავშვთა გასართობი ცენტრი

არსებული
სახურავის გეგმა მ 1:100

ტექ მაჩვენებლები

პირობითი ნიშნები:

ნაკვეთის საზღვარი

ჭრილის ხაზი

არქიტექტურული ნიშნული

დამკვეთი : გარე გაგათელია

მისამართი : ქობულეთი ცოტნე დადიანის ქუჩა №26ა
ს/კ 01.12.12.033.042

თარიღი
კორექტირება


№	კორექტირება	თარიღი
1		
2		
3		
4		
5		
6		

საპროექტო ორგანიზაცია

თანამდებობა	გვარი	ხელმოწერა
არქიტექტორი	მ.კოტორაშვილი	
შესრულა	მ.კოტორაშვილი	

საპროექტო ლოგო	მისამართი
	ქ. თბილისი ც.დადიანის 90

თარიღი	16.01.2024	
სტადია	ფორმატი	ფურცლები
პროექტი	A-3	A-000

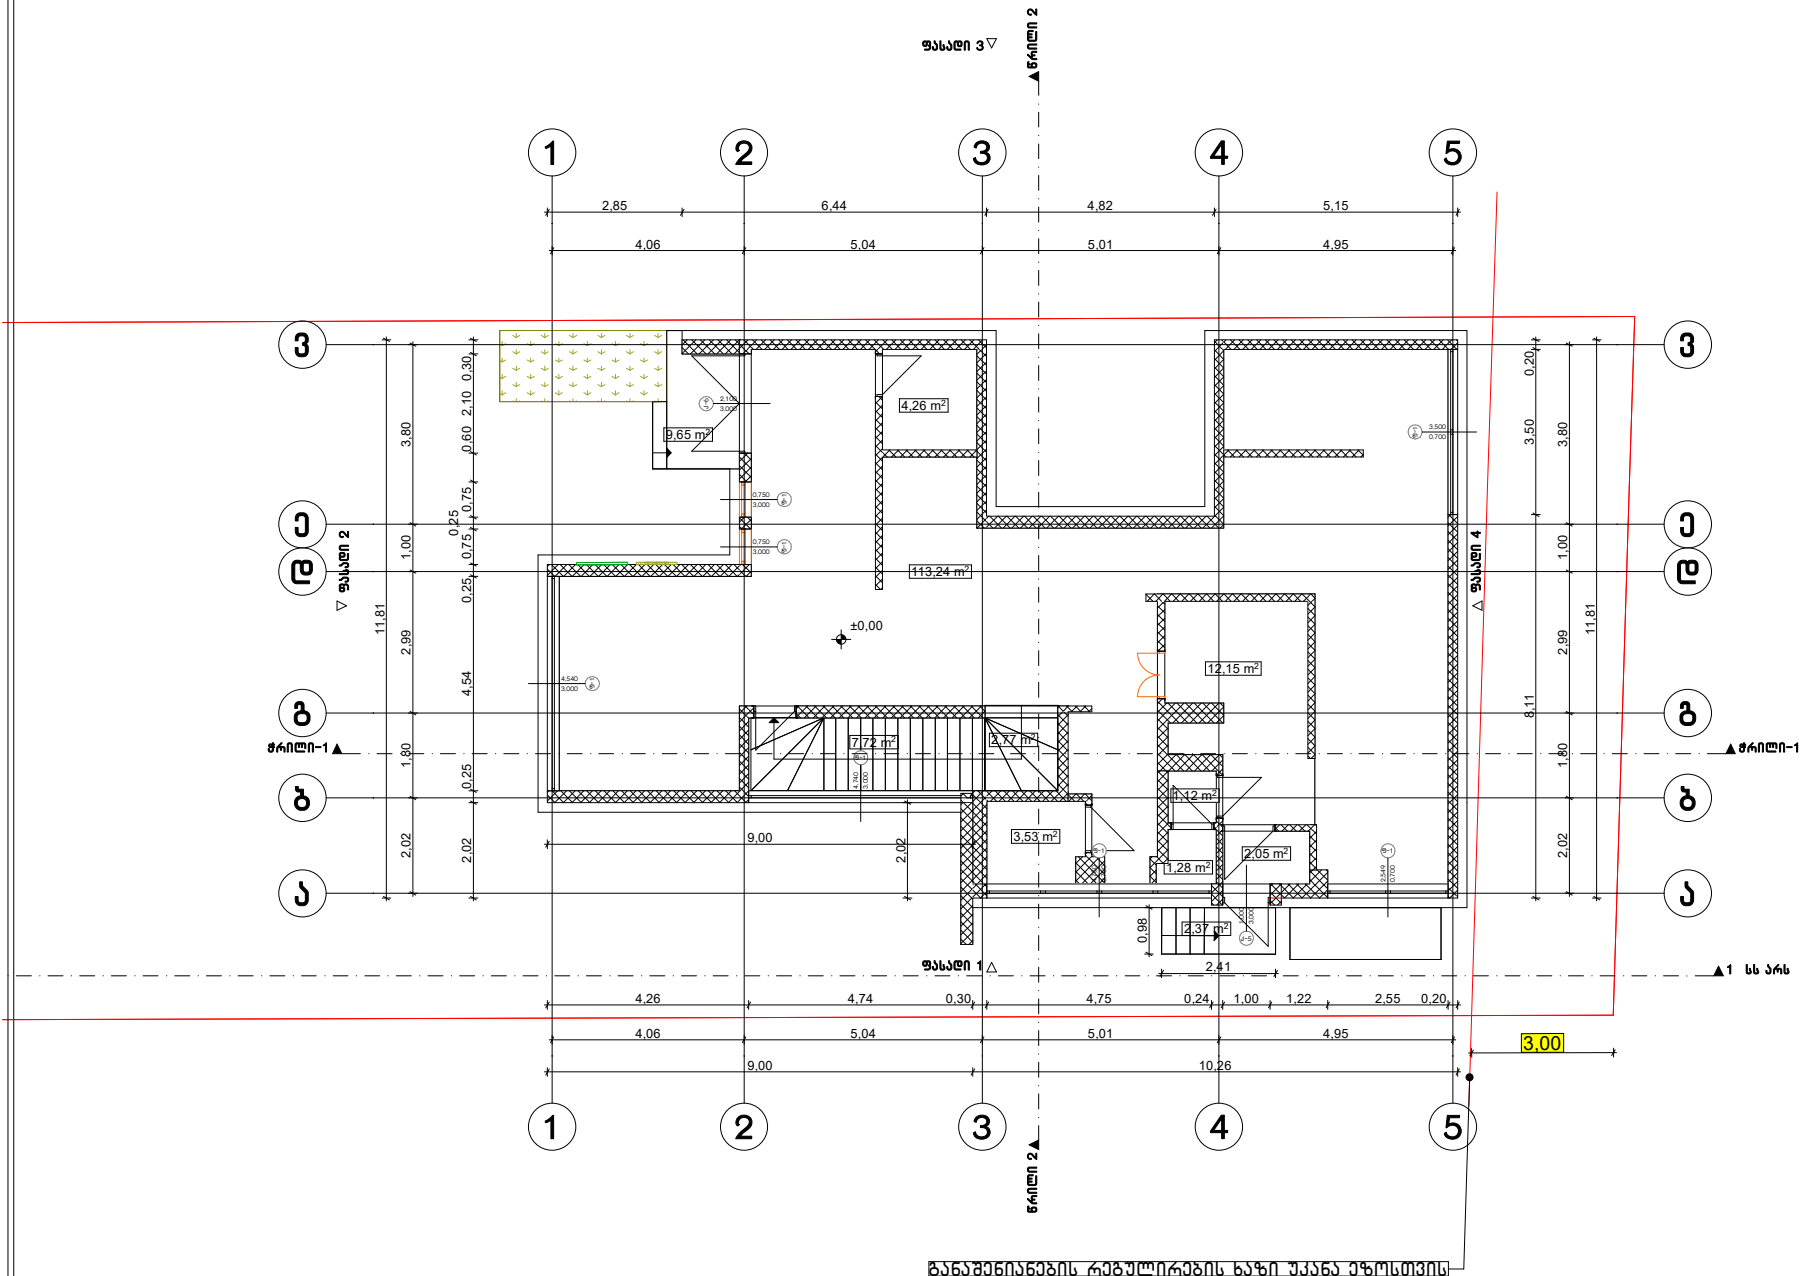

ფორმატი A-3	თბილისი 2024წ.	ფაილის სახელი
	დაკვეთა №	

შენობა ნაგებობის დანიშნულება:

ბავშვთა გასართობი ცენტრი

საპროექტო გეგმა
0.00 ნიშნულზე მ 1:100

ტექ მახვენებლები

პირობითი ნიშნები:

- ნაკვეთის საზღვარი
- ჭრილის ხაზი
- არქიტექტურული ნიშნული

დამკვეთი : ბადრი ბაბათელია

მისამართი : ქ.თბილისი ცოტნე დადიანის ქუჩა №26ა
ს/კ 01.12.12.033.042

თარიღი

კორექტირება


№	კორექტირება	თარიღი
1		
2		
3		
4		
5		
6		

საპროექტო ორგანიზაცია

თანამდებობა	გვარი	ხელმოწერა
არქიტექტორი	თ.კოტორაშვილი	
შესრულა	თ.კოტორაშვილი	

საპროექტო ლოგო	მისამართი
	ქ. თბილისი ცოტნე დადიანის 90

თარიღი	16.01.2024	
სტადია	ფორმატი	ფურცლები
პროექტი	A-3	A-000

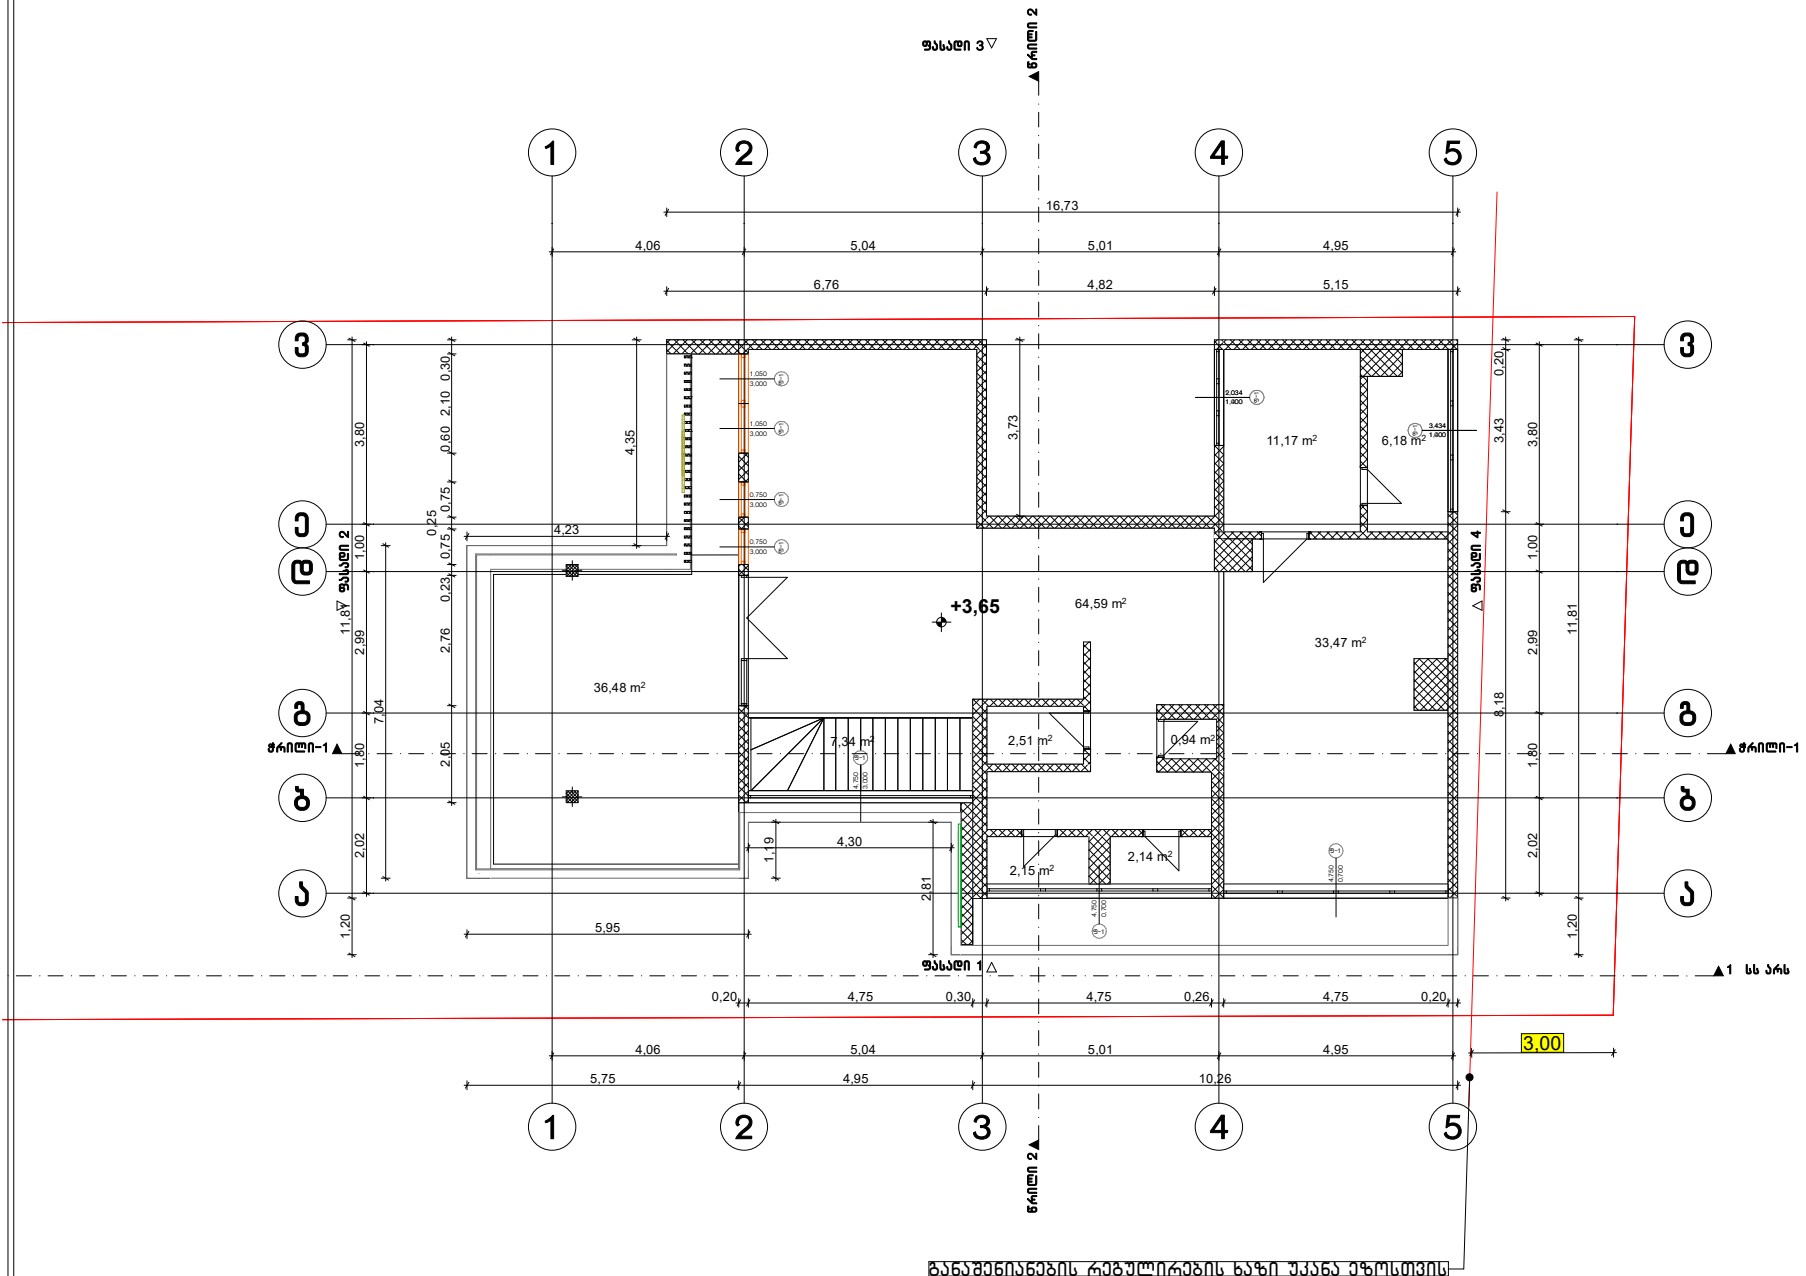

ფორმატი A-3	თბილისი 2024წ.	ფაილის სახელი
	დაკვეთა №	

შენობა ნაგებობის დანიშნულება:

ბავშვთა გასართობი ცენტრი

საპროექტო გეგმა
+3,65 ნიშნულზე მ 1:100

ტექ მახვენებლები

პირობითი ნიშნები:

- ნაკვეთის საზღვარი
- ჭრილის ხაზი
- არქიტექტურული ნიშნული

დამკვეთი : გადრი გაბათელია

მისამართი : ქ.თბილისი ცოტნე დადიანის ქუჩა №26ა
ს/კ 01.12.12.033.042


თარიღი		
კორექტირება		
№	კორექტირება	თარიღი
1		
2		
3		
4		
5		
6		

საპროექტო ორგანიზაცია

თანამდებობა	გვარი	ხელმოწერა
არქიტექტორი	თ.კოტორაშვილი	
შესრულა	თ.კოტორაშვილი	

საპროექტო ლოგო	მისამართი
	ქ. თბილისი ცოტნე დადიანის 90

თარიღი	16.01.2024	
სტადია	ფორმატი	ფურცლები
პროექტი	A-3	A-000

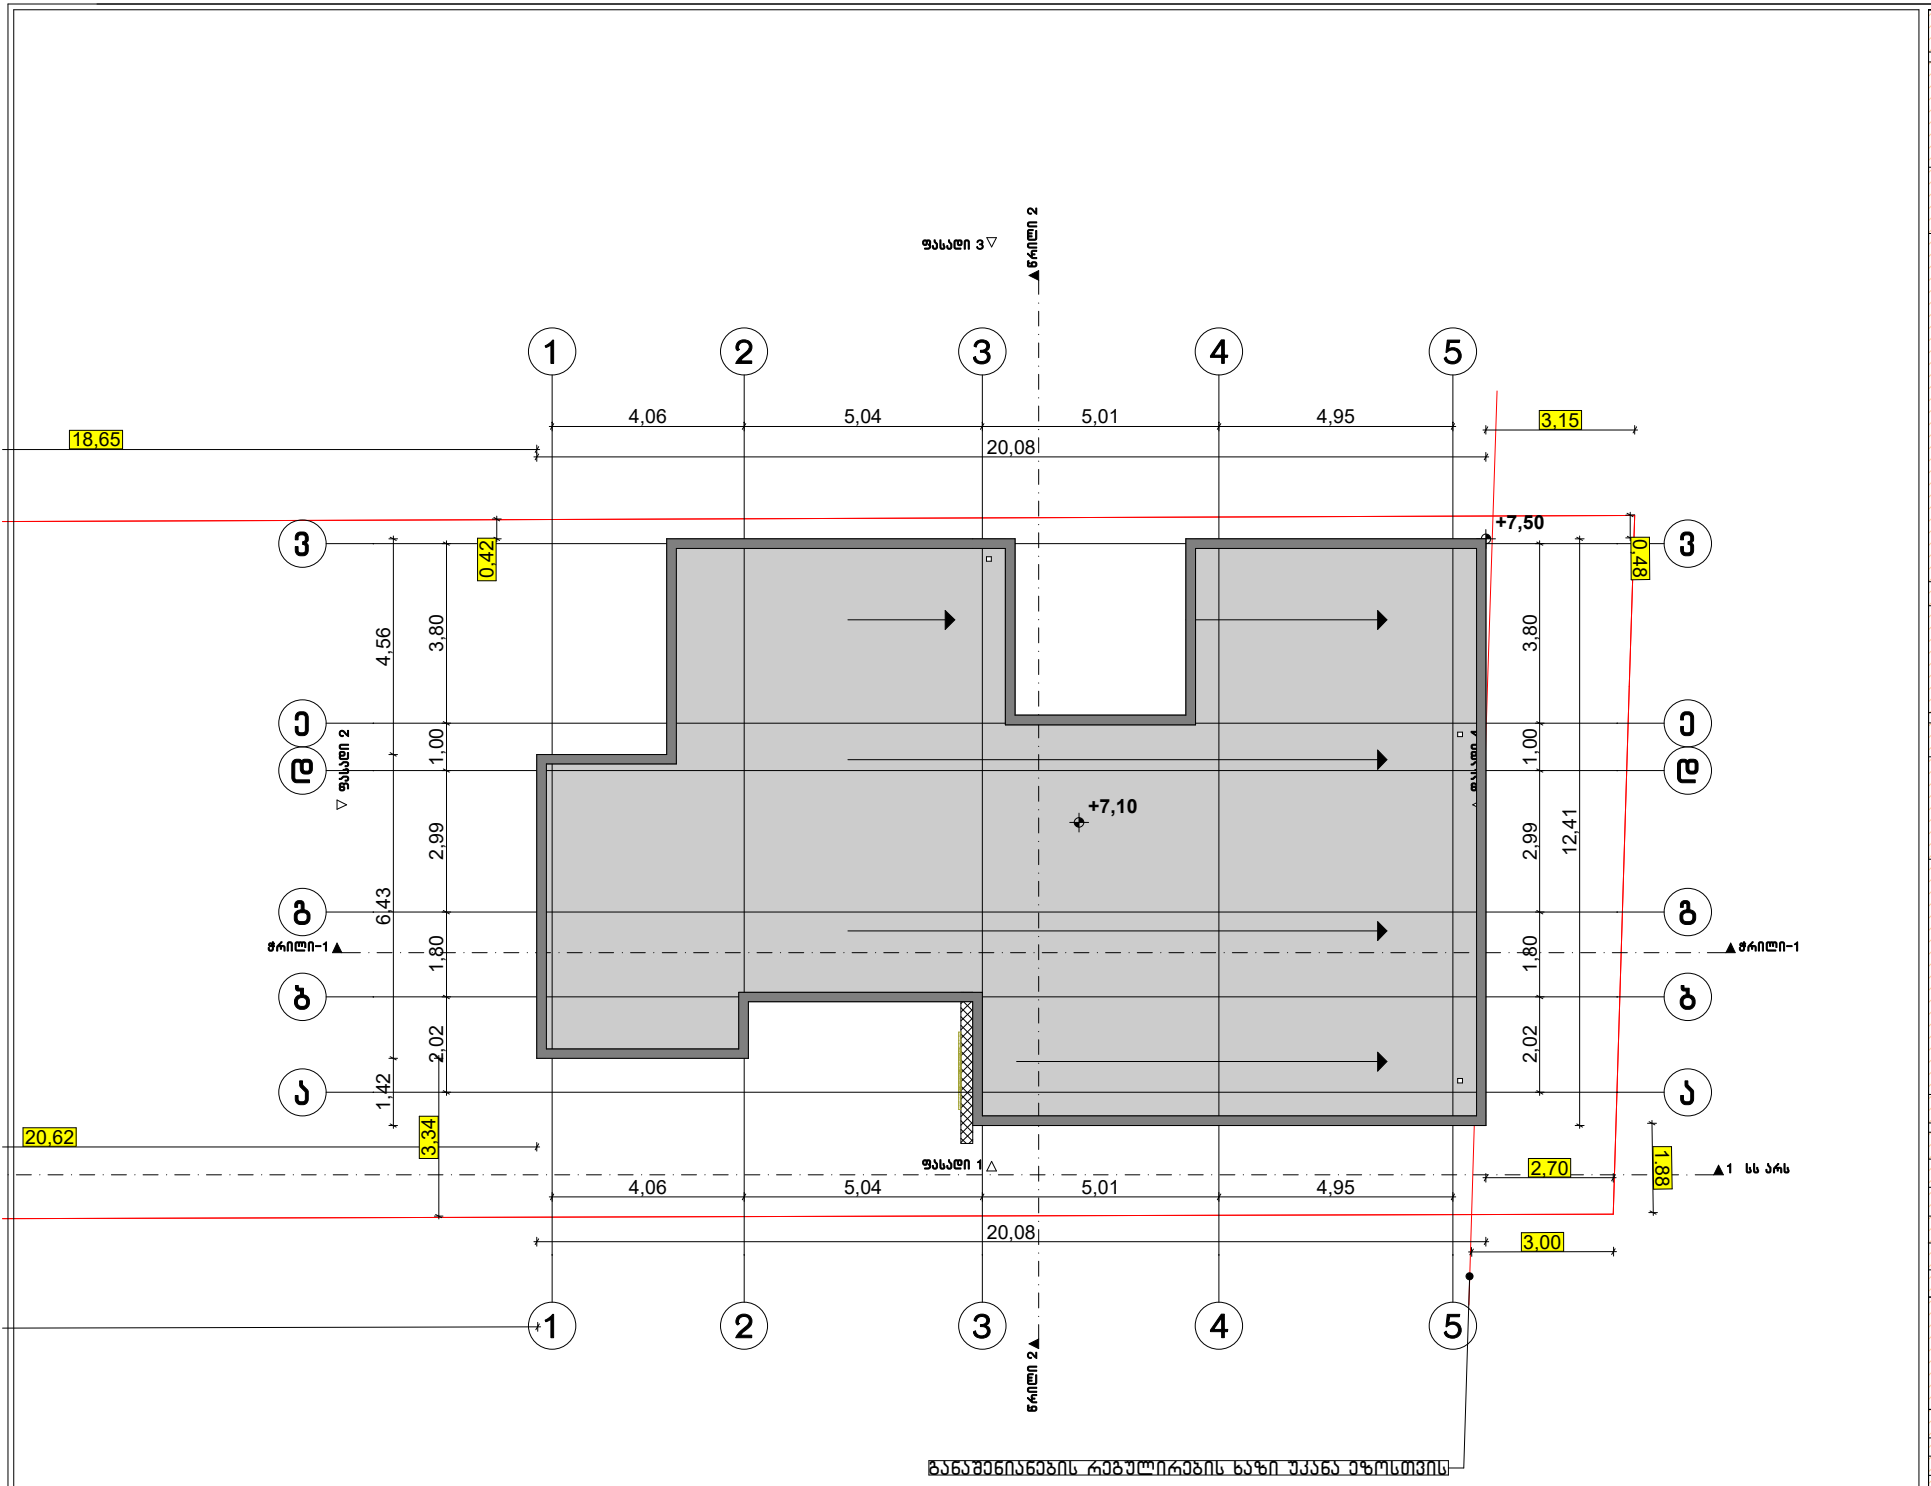

განამშენიანების რეგულირების ხაზი უკანა ეზოსთვის

ფორმატი A-3	თბილისი 2024წ.	ფაილის სახელი
	დაკვეთა №	

შენობა ნაგებობის ფუნქცია:

ბავშვთა გასართობი ცენტრი

საპროექტო
სახურავის გეგმა მ 1:100

ტექ მაჩვენებლები

პირობითი ნიშნები:

- ნაკვეთის საზღვარი
- ჭრილის ხაზი
- არქიტექტურული ნიშნული

დამკვეთი : ბადრი ბაბათელია

მისამართი : ქ.თბილისი ცოტნე დადიანის ქუჩა №26ა
ს/კ 01.12.12.033.042

თარიღი

კორექტირება

№	კორექტირება	თარიღი
1		
2		
3		
4		
5		
6		

საპროექტო ორგანიზაცია

თანამყვანება	გვარი	ხელმოწერა
არქიტექტორი	თ.კოტორაშვილი	
შემსრულა	თ.კოტორაშვილი	

საპროექტო ლოგო	მისამართი
	ქ. თბილისი ცოტნე დადიანის 90

თარიღი	16.01.2024	
სტადია	ფორმატი	ფურცლები
პროექტი	A-3	A-000