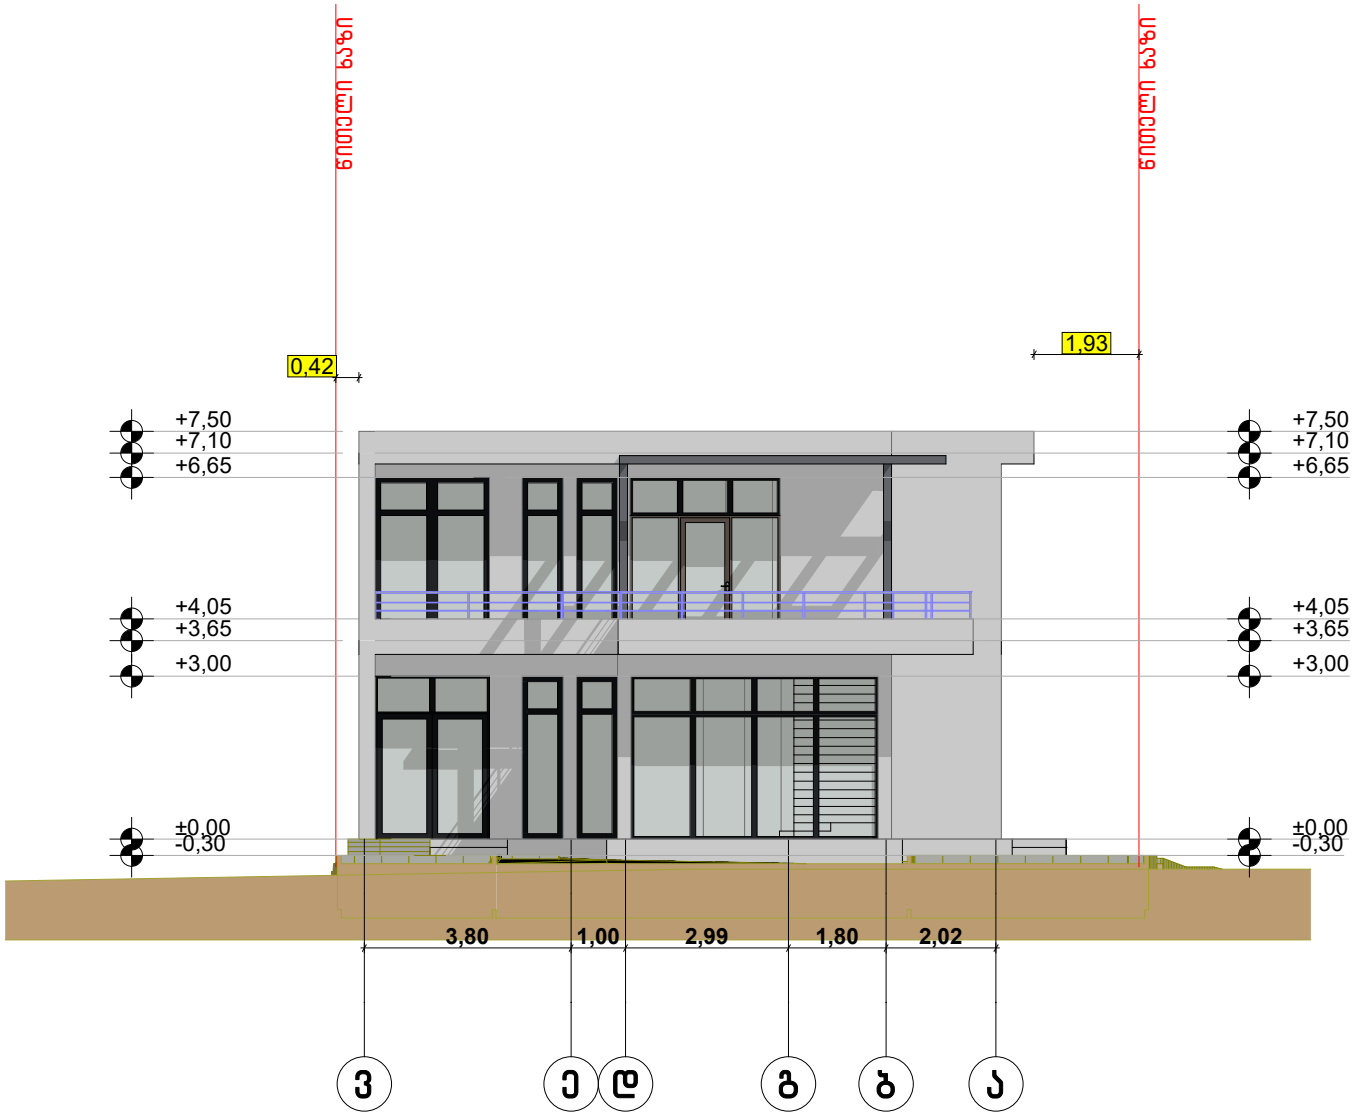

ფორმატი A-3	თბილისი 2024წ.	ფაილის სახელი
	დაკვეთა №	

შენობა ნაგებობის შენიშვნა:

ბავშვთა ბასართობი ცენტრი

არსებული ფასადი
ვ-ა ღერძებში მ 1:100

ტექ მახვენებლები

პირობითი ნიშნები:

ნაკვეთის საზღვარი

ჭრილის ხაზი

არქიტექტურული ნიშნული

დამკვეთი : ბაღრი ბაბათელია

მისამართი : ქ.თბილისი ცოტნე დადიანის ქუჩა №26ა
ს/კ 01.12.12.033.042

თარიღი	
კორექტირება	

№	კორექტირება	თარიღი
1		
2		
3		
4		
5		
6		

საპროექტო ორგანიზაცია

თანამდებობა	გვარი	ხელმოწერა
არქიტექტორი	თ.კოტორაშვილი	
შესრულა	თ.კოტორაშვილი	

საპროექტო ლოგო	მისამართი
	ქ. თბილისი ცოტნე დადიანის 90

თარიღი	16.01.2024	
სტადია	ფორმატი	ფურცლები
პროექტი	A-3	A-000

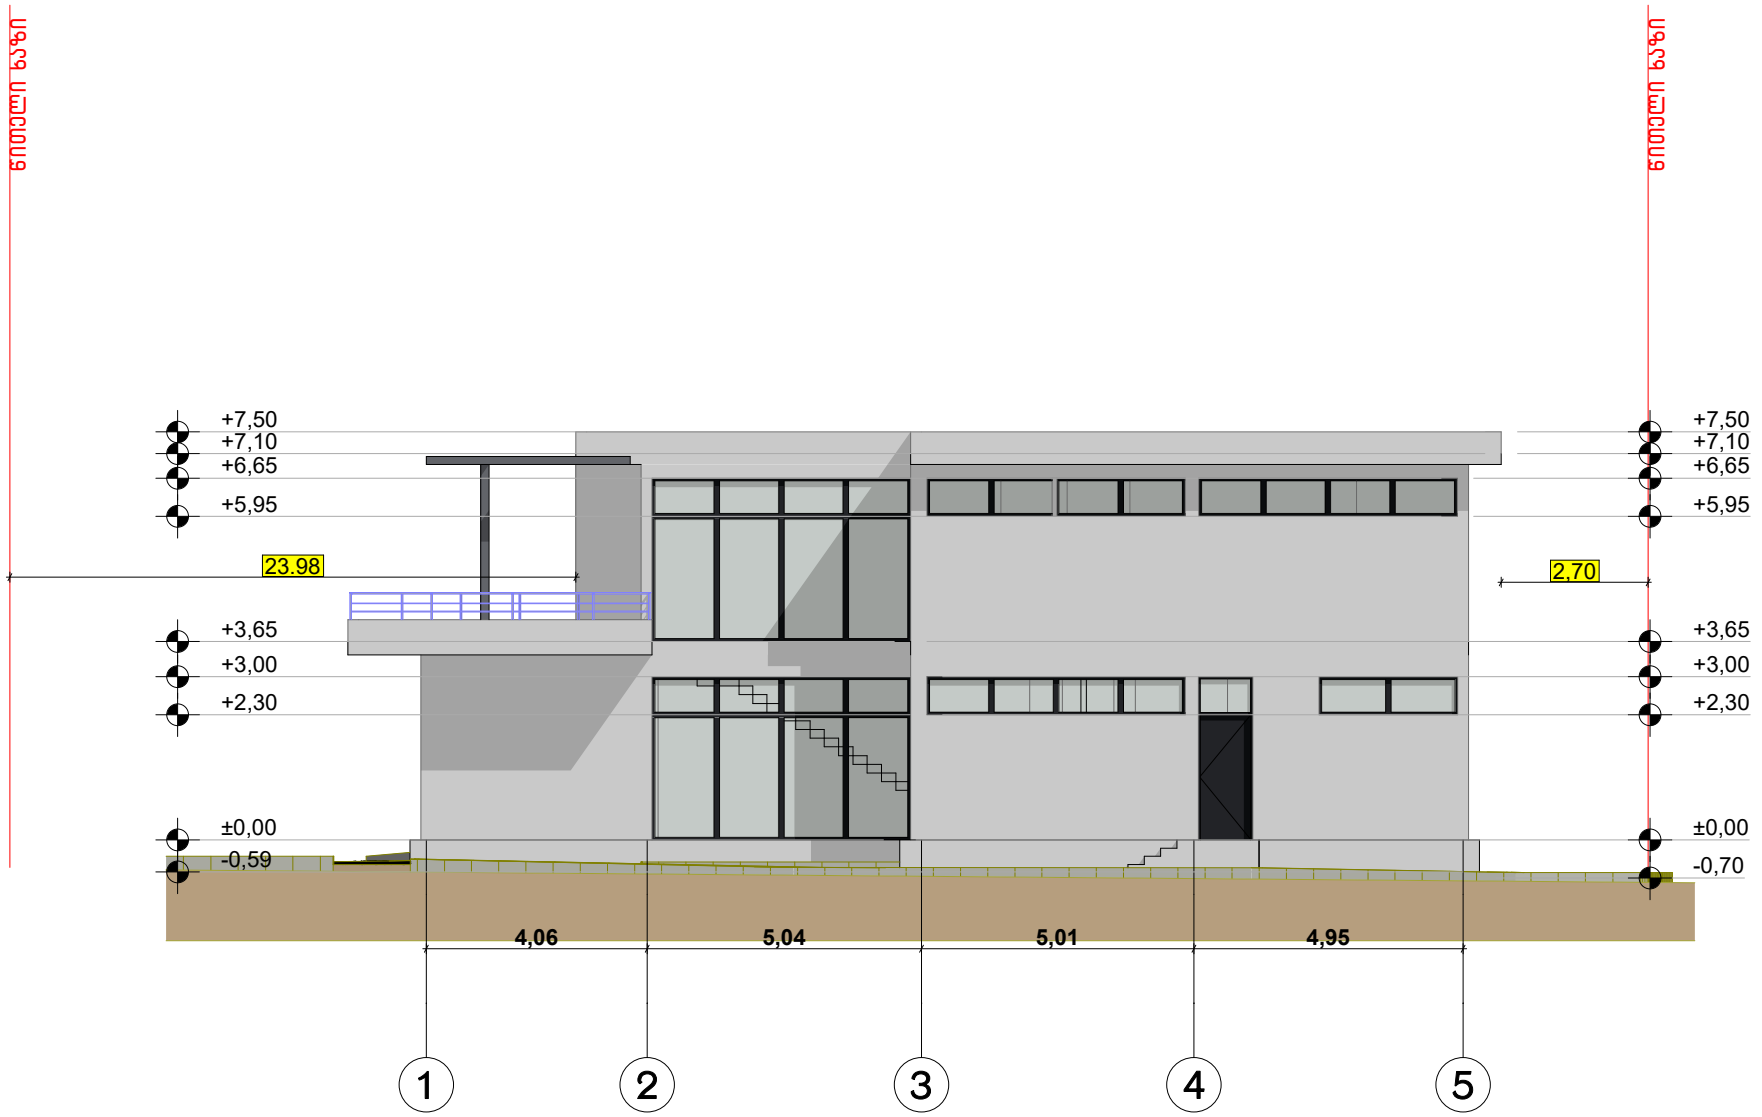

ფორმატი A-3	თბილისი 2024წ.	ფაილის სახელი
	დაკვეთა №	

შენობა ნაგებობის შუნძცია:

ბავშვთა ბასართობი ცენტრი

არსებული შასადი
1-5 ღერძებში მ 1:100

ტექ მახვენებლები

პირობითი ნიშნები:

- ნაკვეთის საზღვარი
- შრილის ხაზი
- არქიტექტურული ნიშნული

დამკვეთი : ბაღრი ბაგათელია

მისამართი : ქ.თბილისი ცოტნე დადიანის ქუჩა №26ა
ს/კ 01.12.12.033.042

თარიღი		
კორექტირება		
№	კორექტირება	თარიღი
1		
2		
3		
4		
5		
6		

საპროექტო ორგანიზაცია

თანამდებობა	გვარი	ხელმოწერა
არქიტექტორი	თ.კოტორაშვილი	
შესრულა	თ.კოტორაშვილი	

საპროექტო ლიგო	მისამართი
	ქ. თბილისი ცოტნე დადიანის 90

თარიღი	16.01.2024	
სტადია	ფორმატი	ფურცლები
პროექტი	A-3	A-000

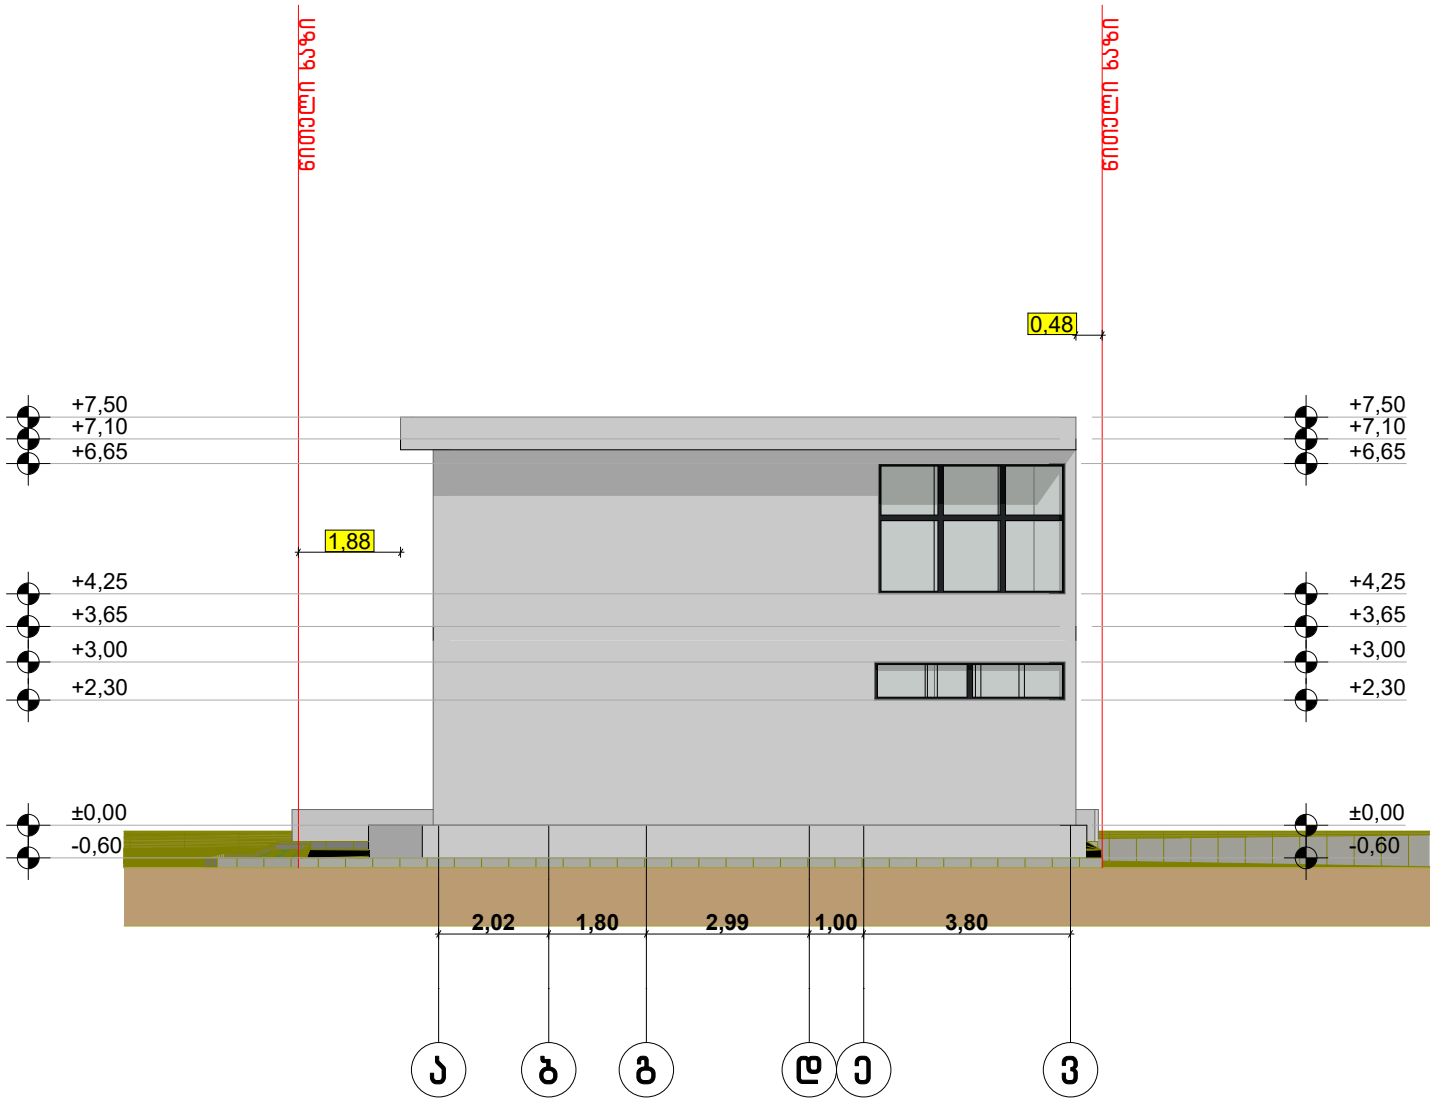

ფორმატი A-3	თბილისი 2024წ.	ფაილის სახელი
	დაკვეთა №	

შენობა ნაგებობის შუნძცია:

ბავშვთა ბასართობი ცენტრი

არსებული შასაღი
ა-ვ ღერძებში მ 1:100

ტექ მაჩვენებლები

აიროვნითი ნიშნები:

- ნაკვეთის საზღვარი
- ზრილის ხაზი
- არქიტექტურული ნიშნული

დამკვეთი : ბადრი ბაგათელია

მისამართი : ქთბილისი ცოტნე დადიანის ქუჩა №26ა
ს/კ 01.12.12.033.042

თარიღი
კორექტირება

№	კორექტირება	თარიღი
1		
2		
3		
4		
5		
6		

საპროექტო ორგანიზაცია

თანამდებობა	გვარი	ხელმოწერა
არქიტექტორი	თ.კოტორაშვილი	
შესრულა	თ.კოტორაშვილი	

საპროექტო ლოგო | მისამართი

ქ. თბილისი
ცდადიანის 90

თარიღი	16.01.2024	
სტადია	შორმატი	შეცდომები
პროექტი	A-3	A-000

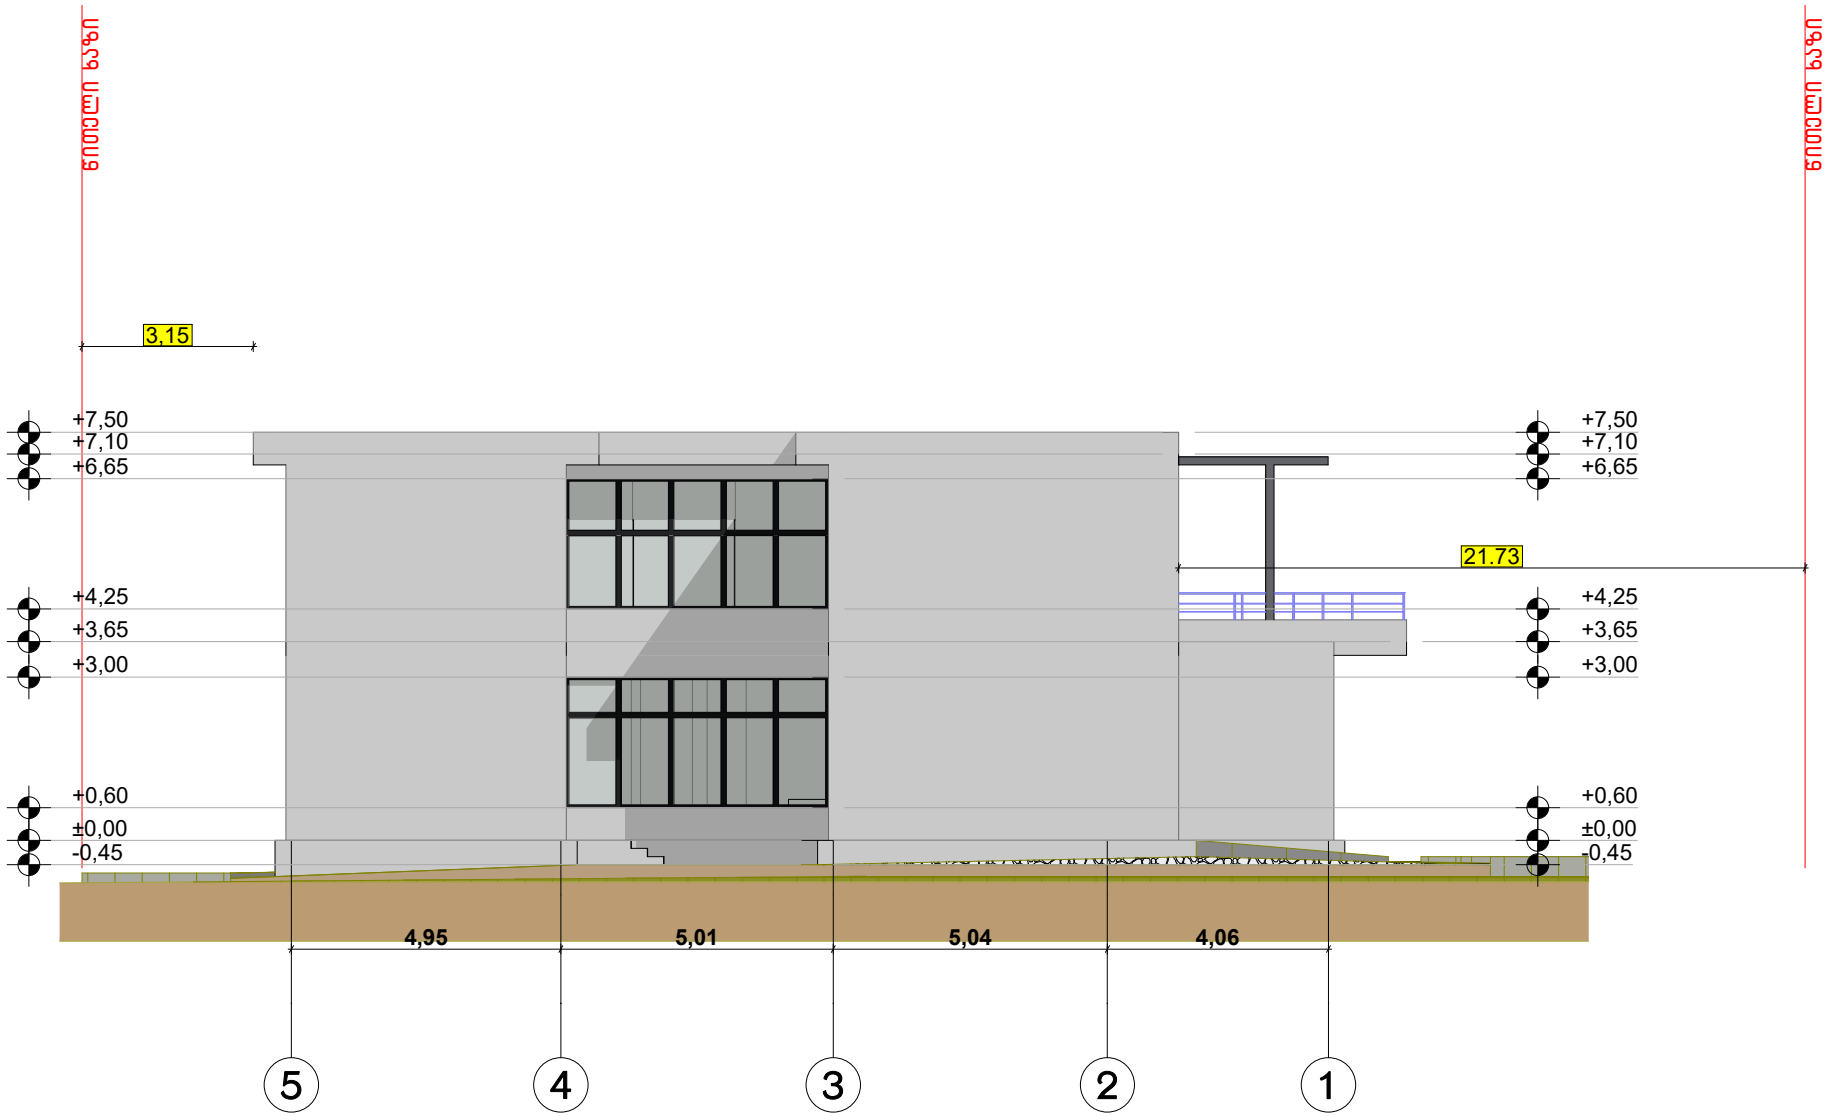

ფორმატი A-3	თბილისი 2024წ.	ფაილის სახელი
	დაკვეთა №	

შენობა ნაგებობის შუნძცია:

ბავშვთა ბასართობი ცენტრი

არსებული შასადი
5-1 ლერძებში მ 1:100

ტექ მაჩვენებლები

პირობითი ნიშნები:

- ნაკვეთის საზღვარი
- ჭრილის ხაზი
- არქიტექტურული ნიშნული

დამკვეთი : ბაღრი ბაგათელია

მისამართი : ქ.თბილისი ცოტნე დადიანის ქუჩა №26ა
ს/კ 01.12.12.033.042

თარიღი
კორექტირება

№	კორექტირება	თარიღი
1		
2		
3		
4		
5		
6		

საპროექტო ორგანიზაცია

თანამდებობა	გვარი	ხელმოწერა
არქიტექტორი	თ.კოტორაშვილი	
შესრულა	თ.კოტორაშვილი	

საპროექტო ლოგო	მისამართი
	ქ. თბილისი ცოდიანის 90

თარიღი	16.01.2024	
სტადია	ფორმატი	შეცვლები
პროექტი	A-3	A-000

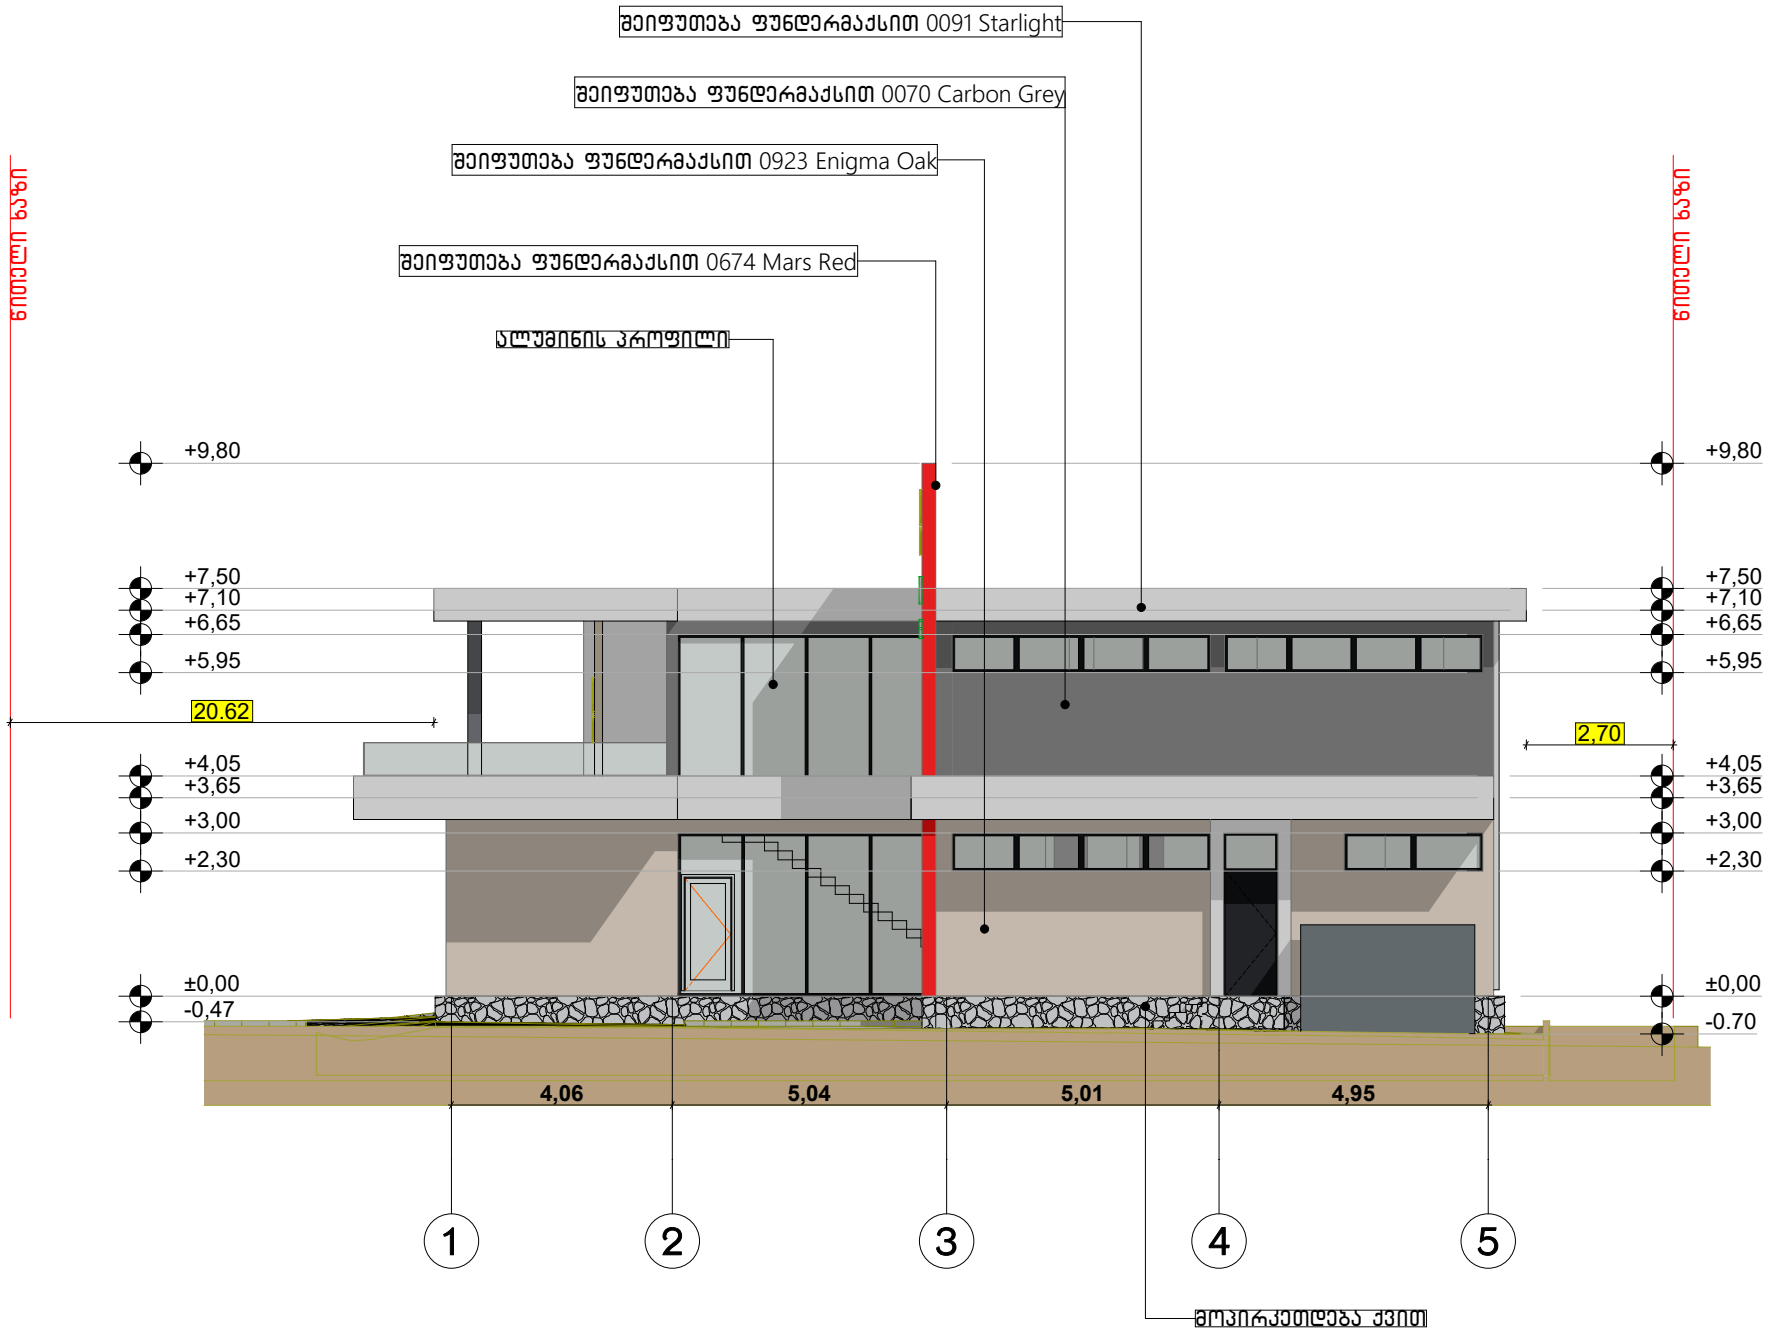

ფორმატი A-3	თბილისი 2024წ.	ფაილის სახელი
	დაკვეთა №	

შენობა ნაგებობის ფუნქცია:

ბავშვთა გასართობი ცენტრი

საპროექტო ფასადი
1-5 ღერძებში მ 1:100

ტექ მაჩვენებლები

აიროზითი ნიშნები:

- ნაკვეთის საზღვარი
- ჭრილის ხაზი
- არქიტექტურული ნიშნული

დამკვეთი : ბადრი ბაგათელია

მისამართი : ქ.თბილისი ცოტნე დადიანის ქუჩა №26ა
ს/კ 01.12.12.033.042

თარიღი
კორექტირება

№	კორექტირება	თარიღი
1		
2		
3		
4		
5		
6		

საპროექტო ორგანიზაცია

თანამდებობა	გვარი	ხელმოწერა
არქიტექტორი	ო.კოტორაშვილი	
შესრულა	ო.კოტორაშვილი	

საპროექტო ლოგო | მისამართი

ქ. თბილისი
ცოდიანის 90

თარიღი	16.01.2024	
სტადია	ფორმატი	ფურცლები
პროექტი	A-3	A-000

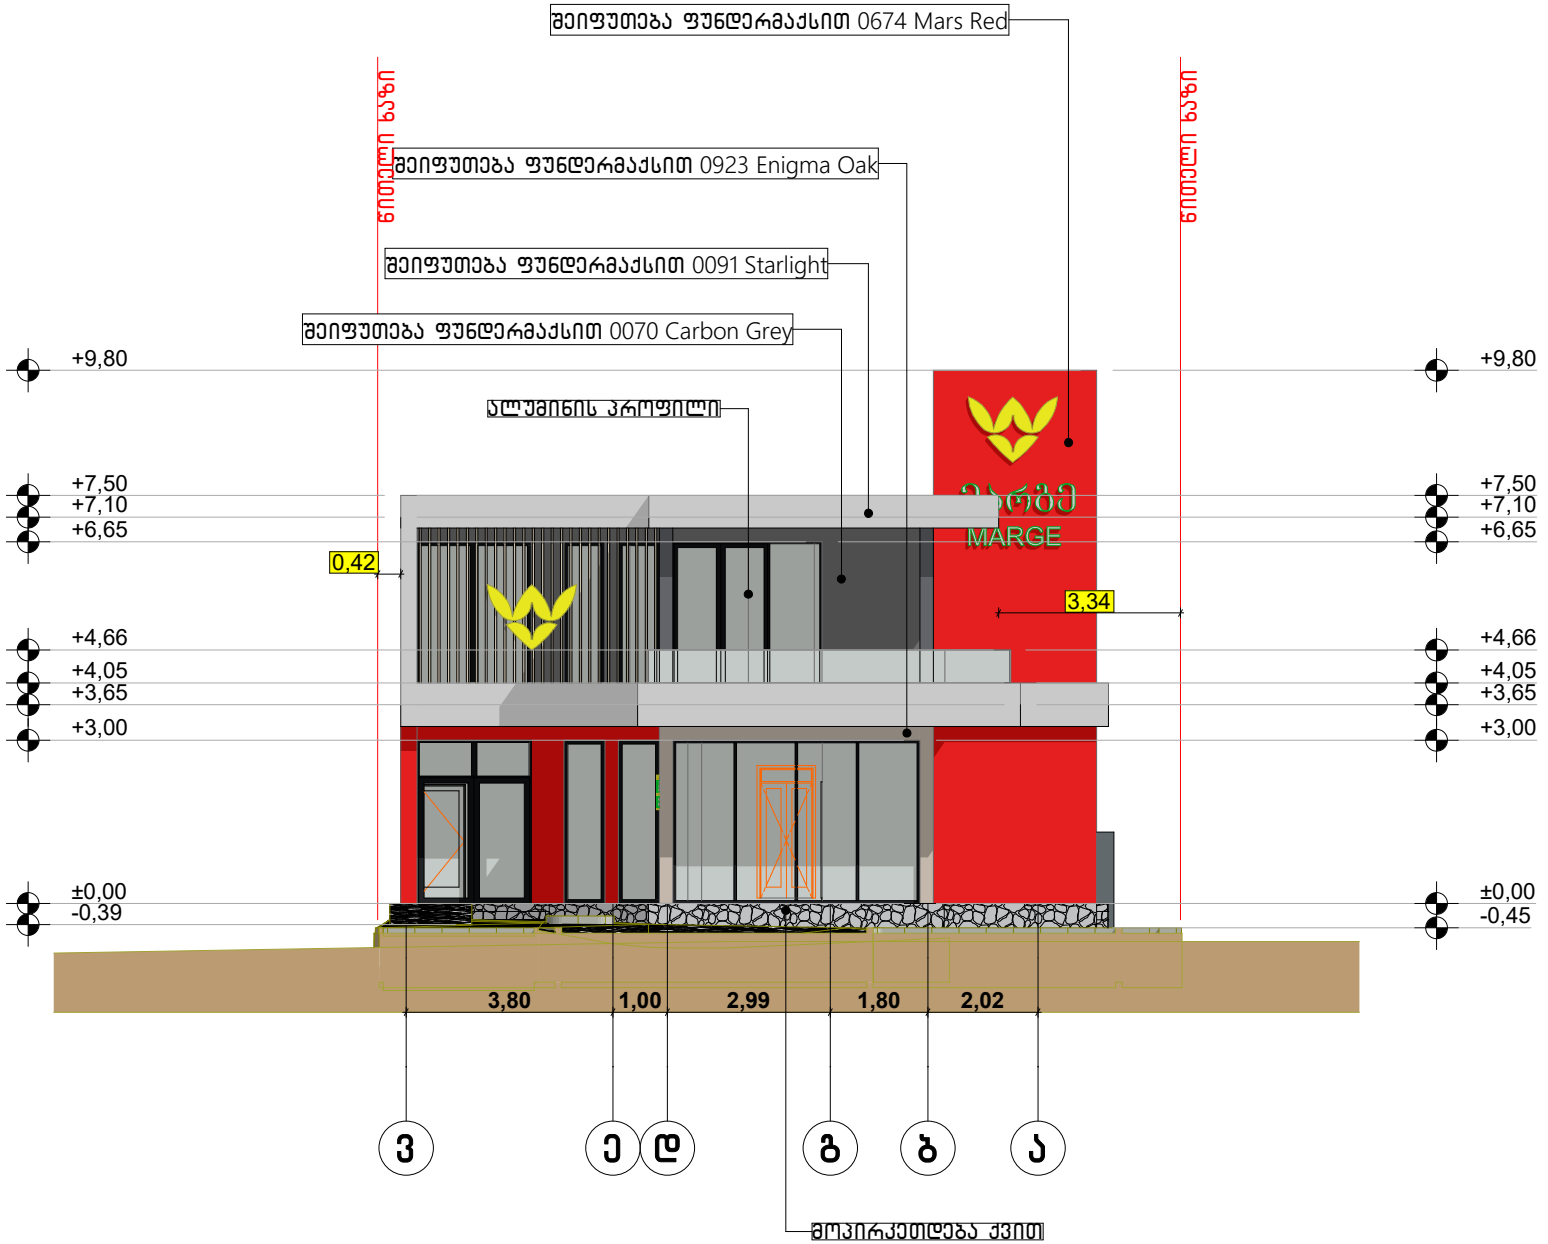

ფორმატი A-3	თბილისი 2024წ.	ფაილის სახელი
	დაკვეთა №	

შენობა ნაგებობის ფუნქცია:

ბავშვთა გასართობი ცენტრი

საპროექტო ფასადი
ვ-ა ღერძებში მ 1:100

ტექ მახვენებლები

პირობითი ნიშნები:

- ნაკვეთის საზღვარი
- ჭრილის ხაზი
- არქიტექტურული ნიშნული

დამკვეთი : გაღრი გაგათელია

მისამართი : ქ.თბილისი ცოტნე დადიანის ქუჩა №26ა
ს/კ 01.12.12.033.042

თარიღი

კორექტირება

№	კორექტირება	თარიღი
1		
2		
3		
4		
5		
6		

საპროექტო ორგანიზაცია

თანამდებობა	გვარი	ხელმოწერა
არქიტექტორი	ო.კოტორაშვილი	
შეასრულა	ო.კოტორაშვილი	

საპროექტო ლოგო | მისამართი

ქ. თბილისი
ც.დადიანის 90

თარიღი	16.01.2024	
სტადია	ფორმატი	ფურცლები
პროექტი	A-3	A-000

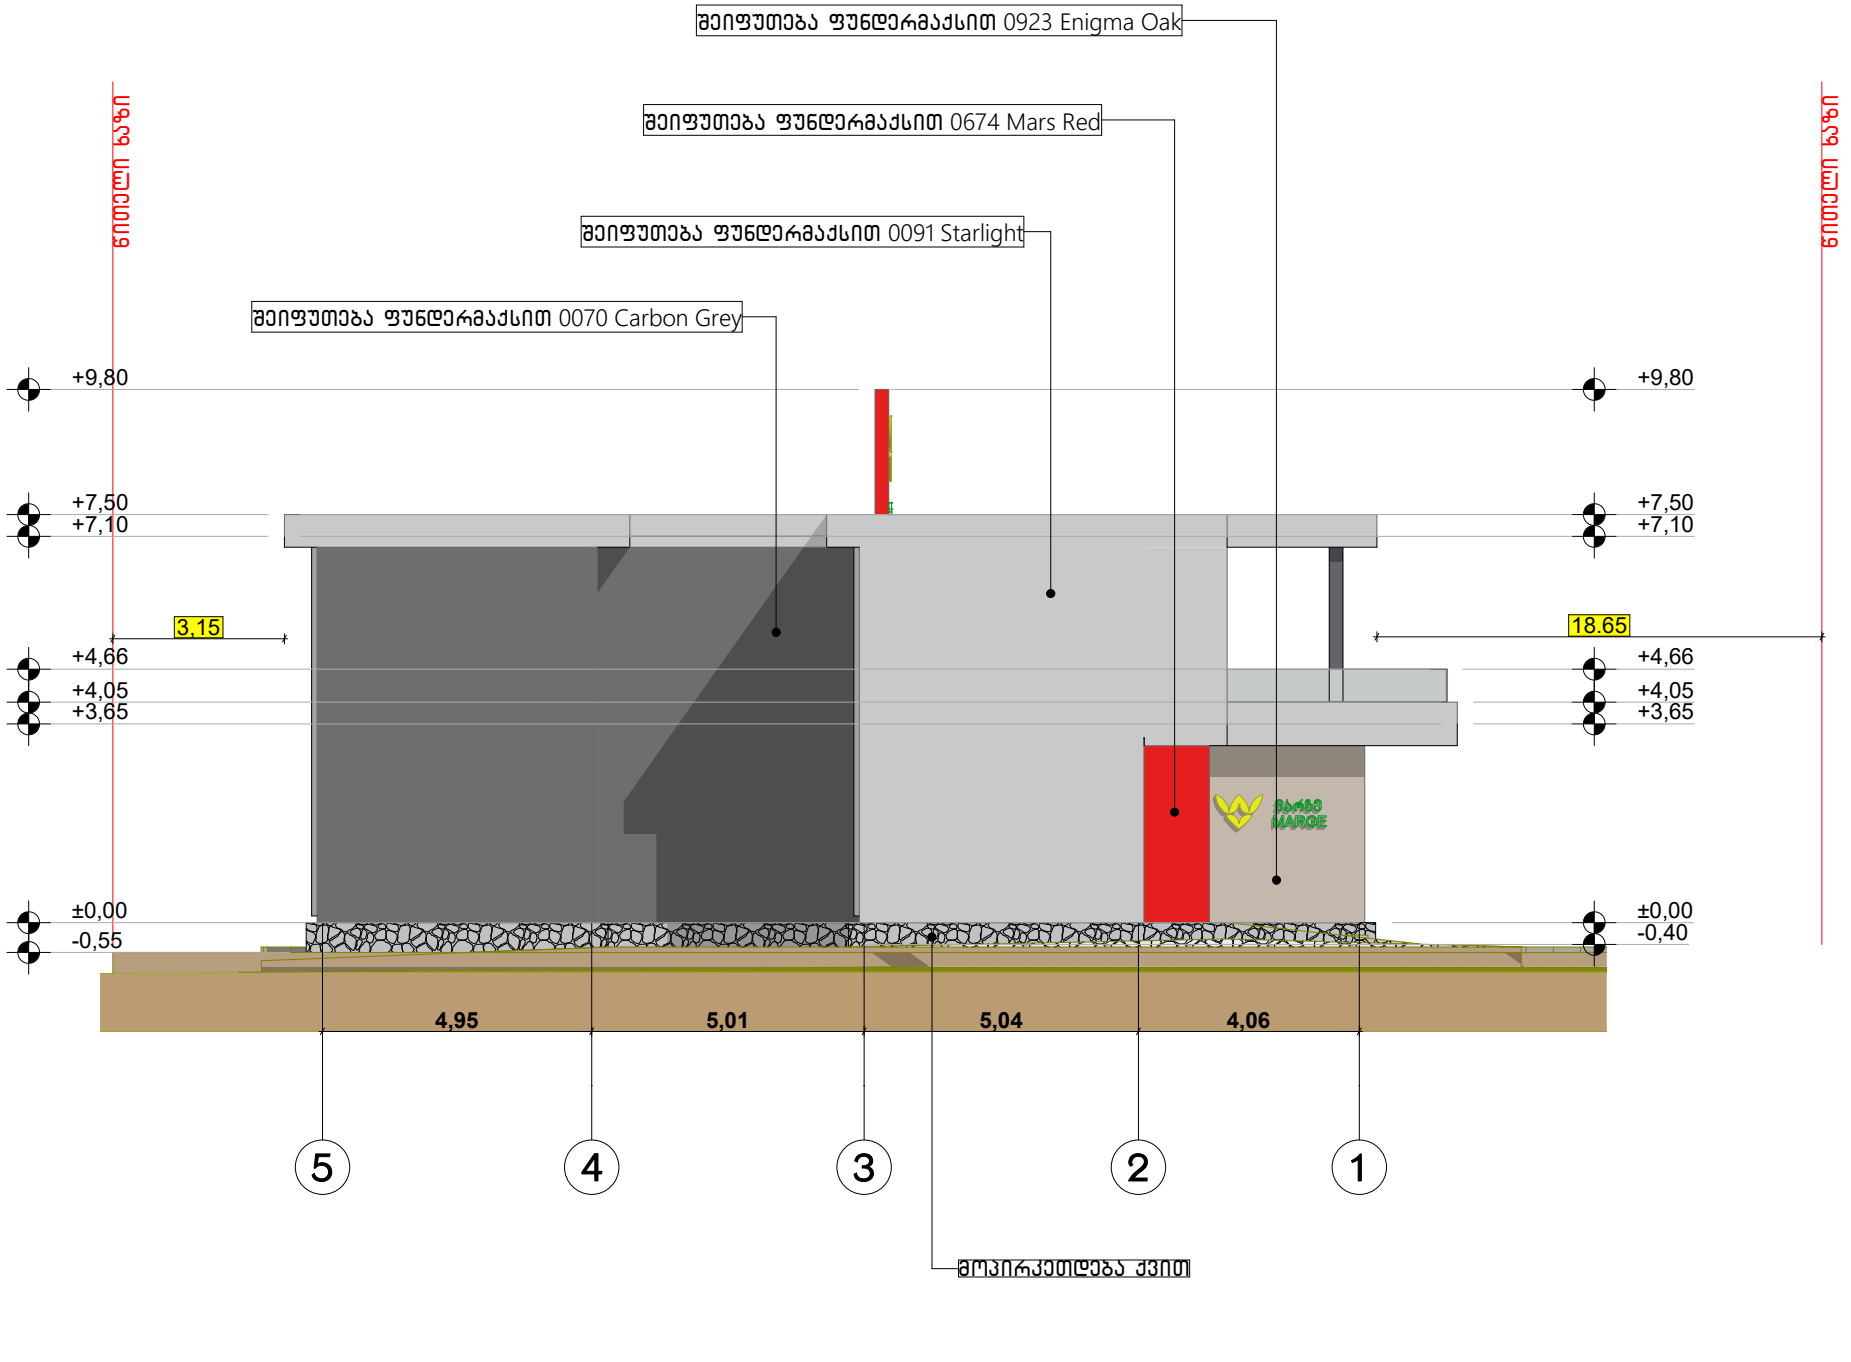

ფორმატი A-3	თბილისი 2024წ.	ფაილის სახელი
	დაკვეთა №	

შენობა ნაგებობის შუნძცია:

ბავშვთა გასართობი ცენტრი

საპროექტო შასადი
5-1 დერძებში მ 1:100

ტექ მახვენებლები

პირობითი ნიშნები:

- ნაკვეთის საზღვარი
- შრიშის ხაზი
- არქიტექტურული ნიშნული

დამკვეთი : ბაღრი გაგათელია

მისამართი : ქთბილისი ცოტნე დადიანის ქუჩა №26ა
ს/კ 01.12.12.033.042

თარიღი

კორექტირება

№	კორექტირება	თარიღი
1		
2		
3		
4		
5		
6		

საპროექტო ორგანიზაცია

თანამდებობა	გვარი	ხელმოწერა
არქიტექტორი	თ.კოტორაშვილი	
შესრულა	თ.კოტორაშვილი	

საპროექტო ლოგო	მისამართი
	ქ. თბილისი ცოტნე დადიანის 90

თარიღი	16.01.2024	
სტადია	ფორმატი	ფურცლები
პროექტი	A-3	A-000

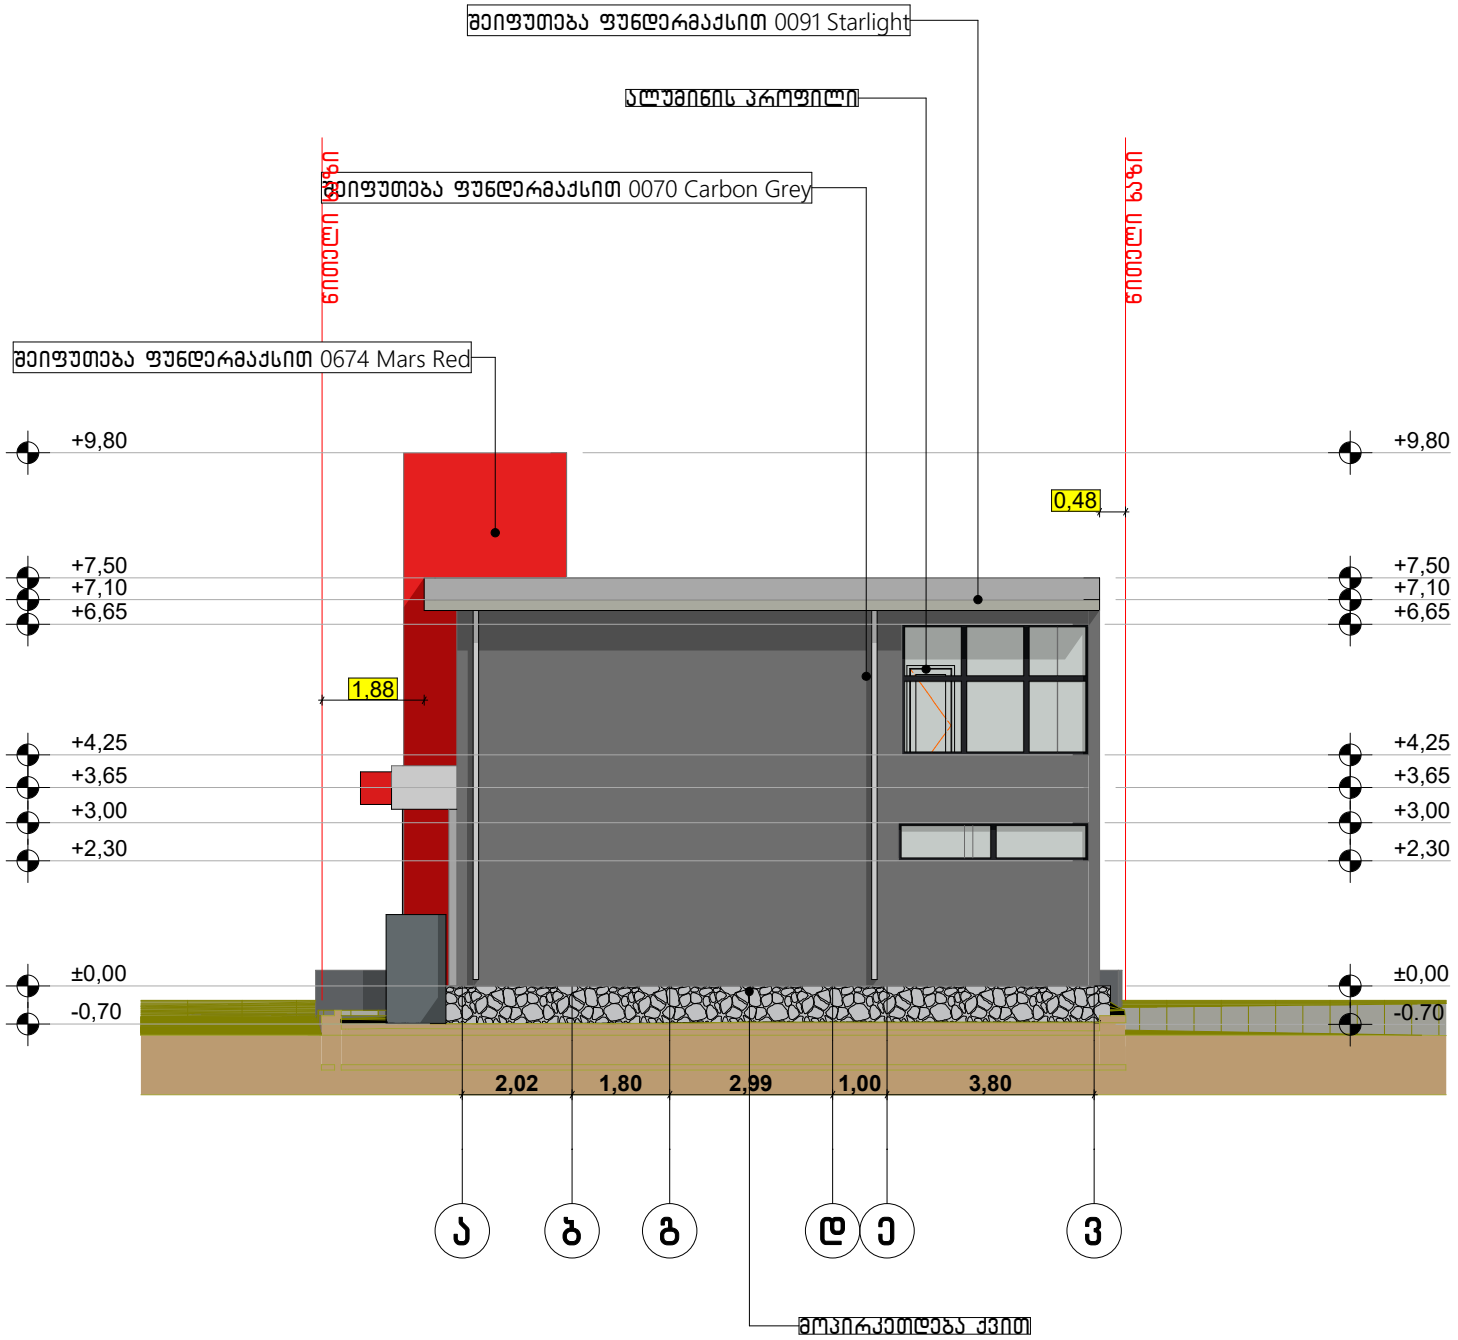

ფორმატი A-3	თბილისი 2024წ.	ფაილის სახელი
	დაკვეთა №	

შენობა ნაგებობის დანიშნულება:

ბავშვთა გასართობი ცენტრი

საპროექტო ფასადი
ა-ვ ღერძებში მ 1:100

ტექ მახვენებლები

პირობითი ნიშნები:

- ნაკვეთის საზღვარი
- ჭრილის ხაზი
- არქიტექტურული ნიშნული

დამკვეთი : გადრი გაგათელია

მისამართი : ქ.თბილისი ცოტნე დადიანის ქუჩა №26ა
ს/კ 01.12.12.033.042

თარიღი კორექტირება		
№	კორექტირება	თარიღი
1		
2		
3		
4		
5		
6		

საპროექტო ორგანიზაცია

თანამდებობა	გვარი	ხელმოწერა
არქიტექტორი	თ.კოტორაშვილი	
შესრულა	თ.კოტორაშვილი	

საპროექტო ლოგო	მისამართი
	ქ. თბილისი ცოტნე დადიანის 90

თარიღი	16.01.2024	
სტადია	ფორმატი	ფურცლები
პროექტი	A-3	A-000