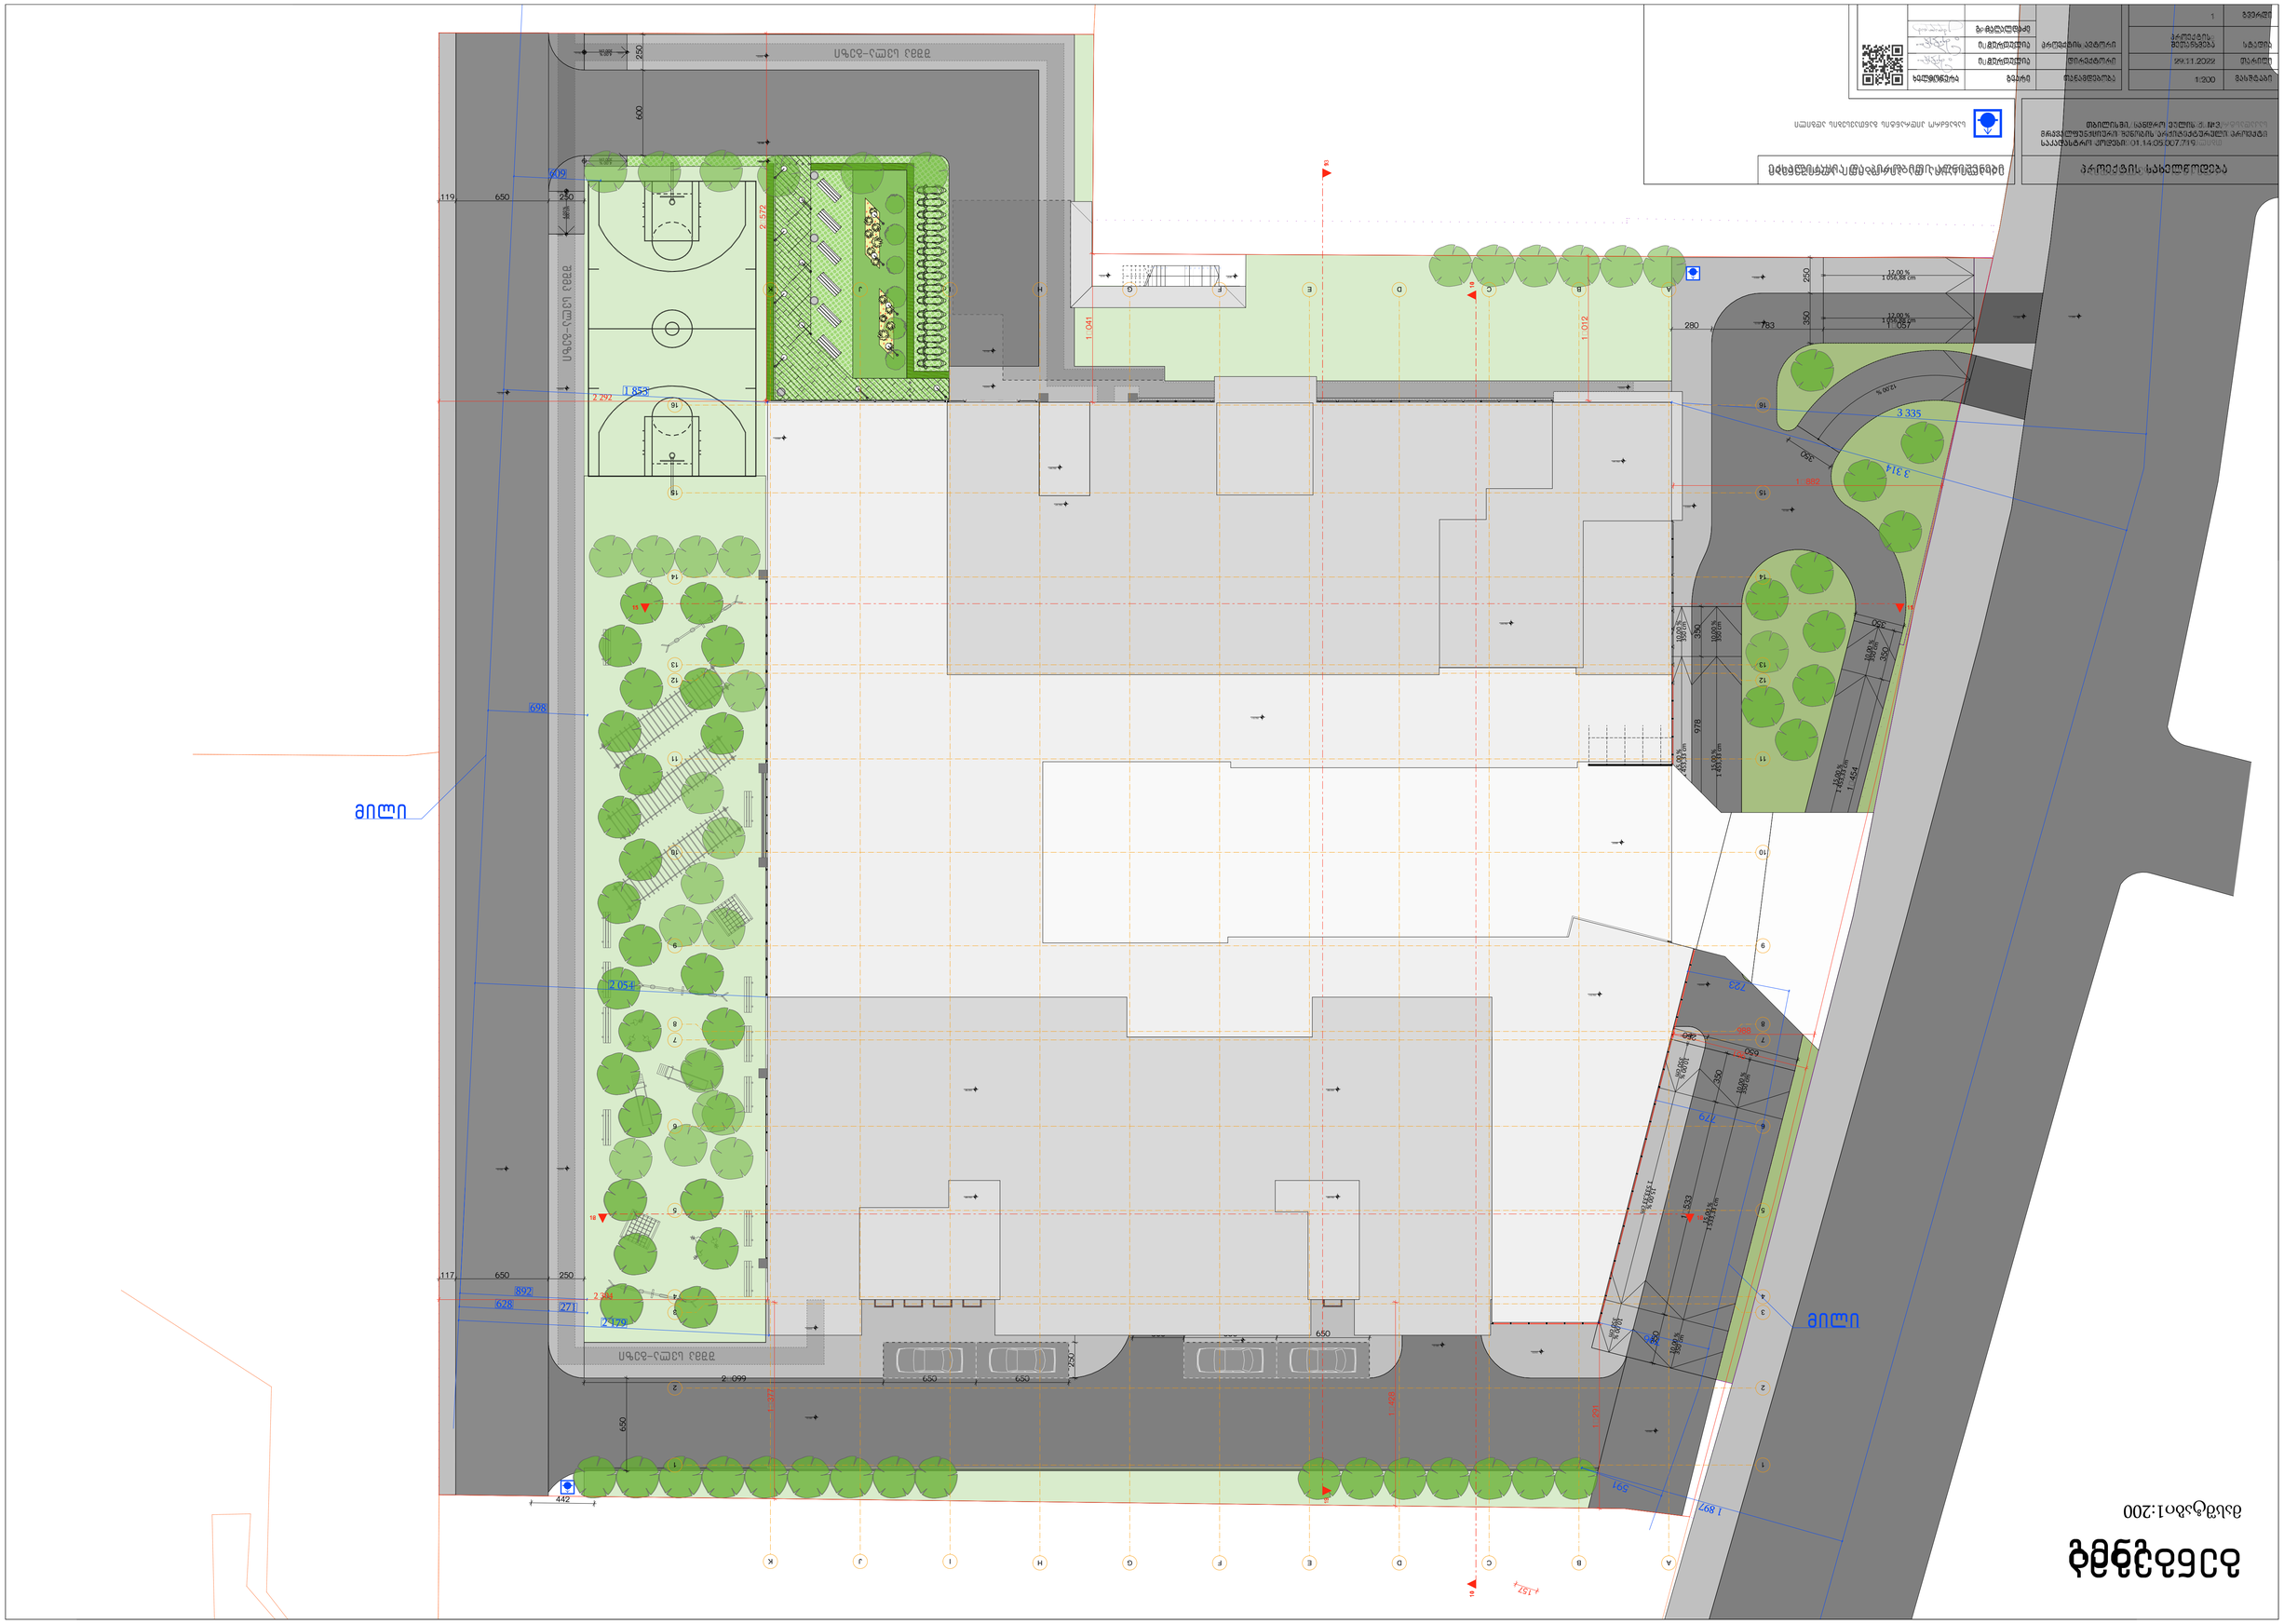

SBublisherVersion 0.0.100.100

15,00 % 10,00 % 10,00 %

1 453,33 cm 350 cm 350 cm

15

00 , %

10

00 , %

10

00 , %

1 453
33 , cm

350
cm

350
cm

15

00 , %

10

00 , %

10

00 , %

1 533
33 , cm

350
cm

350

cm 15,00 % 10,00 % 10,00 %

1 453,33 cm 350 cm 350 cm

15,00

%

10,00

%

10,00

%

1 533,33

cm

350

cm

350

cm

% 00 , 12

cm 88 , 056 1

12,00 %

% 00 , 12

cm 88 , 056 1

4,00 %
300 cm

4,00 % 300 cm

4,00 %
300 cm

350

350 130

250

650

550

650 650 360

250 281

650 650 099 �2

650

250 650 117

250 650 119

350 250 350

350 1�454

350

350 978 350

350 1�

533

350

057 �1 783 280

442

591

796

779

1 897

335 3

628 271
892

609

054 2

698

600 250

- 3.050 -3.050

-3.050

- 3.050

- 3.050 -3.010

- 2.880

- 2.860

±0,00 -3,19

-0,010

- 0,130

13 13

14 14

15 15

16 16

მილი

მილი

გენგეგმა

20

19

18

17

16

15

14

13

12

11

10

9

8

7

J

J

K

K

7 7

6 6

5 5

4 4

A

A

B

B

C

C

D

D

E

E

F

F

G

G

H

H

I

I

16 16

15 15

14 14

13 13

12 12

11 11

10 10

9 9

8 8

3 3

2 2

1 1

157

1�291

961

988

882 �1

1�012

1�041

292 2

2�572

304 2

1�377

1�428

723

179 2

853 1

3 314

+12.750

+12.750

0.000 �

-0.120
0.000 �

±0.000

-0.010 -0.010

-0.130

-0.010

-0.130

-0.010 -0.130

-0.010

-0.120

- 0.010

-0.010

-0.120

.

.

-0.010

+1.295 +1.320

-0.120

0.000 �

-0.130

-0.010

-0.010 -0.130

+0.020

+86.550 +86.550

+897 +897

+44.750

+447

+41.750

+41.750

9 9

0 0

1 1

2 2

სახელწოდება პროექტის

თანამდებობა გვარი ხელმოწერა
დირექტორი
ავტორი პროექტის

მურღულია. ი

მასშტაბი 200: 1
თარიღი
სტადია
პროექტის

შეთანხმება

გვერდი 1

აღნიშვნები პირობითი და ექსპლიკაცია

მაღალდაძე. გ

, 3 #. ქ ეულის სანდრო , თბილისში

პროექტი არქიტექტურული შენობის მრავალფუნქციური

719. 007. 05. 14. 01: კოდები საკადასტრო

მურღულია. ი

2022. 11. 29

შშმპ სვლა-გეზი

შშმპ სვლა-გეზი

შშმპ სვლა

-გეზი

სახანძრო ჰიდრანტის განთავსების ადგილი

გენგეგმა

მასშტაბი1:200

პროექტის სახელწოდება

თანამდებობა გვარი ხელმოწერა
დირექტორი
პროექტის ავტორი

ი. მურღულია

მასშტაბი 1:200
თარიღი
სტადია პროექტის
შეთანხმება

გვერდი 1

ექსპლიკაცია და პირობითი აღნიშვნები

გ. მაღალდაძე

თბილისში, სანდრო ეულის ქ. #3,
მრავალფუნქციური შენობის არქიტექტურული პროექტი
საკადასტრო კოდები: 01.14.05.007.719

ი. მურღულია

9.11.202

# გენგეგმა სახანძრო

მასშტაბი1:250

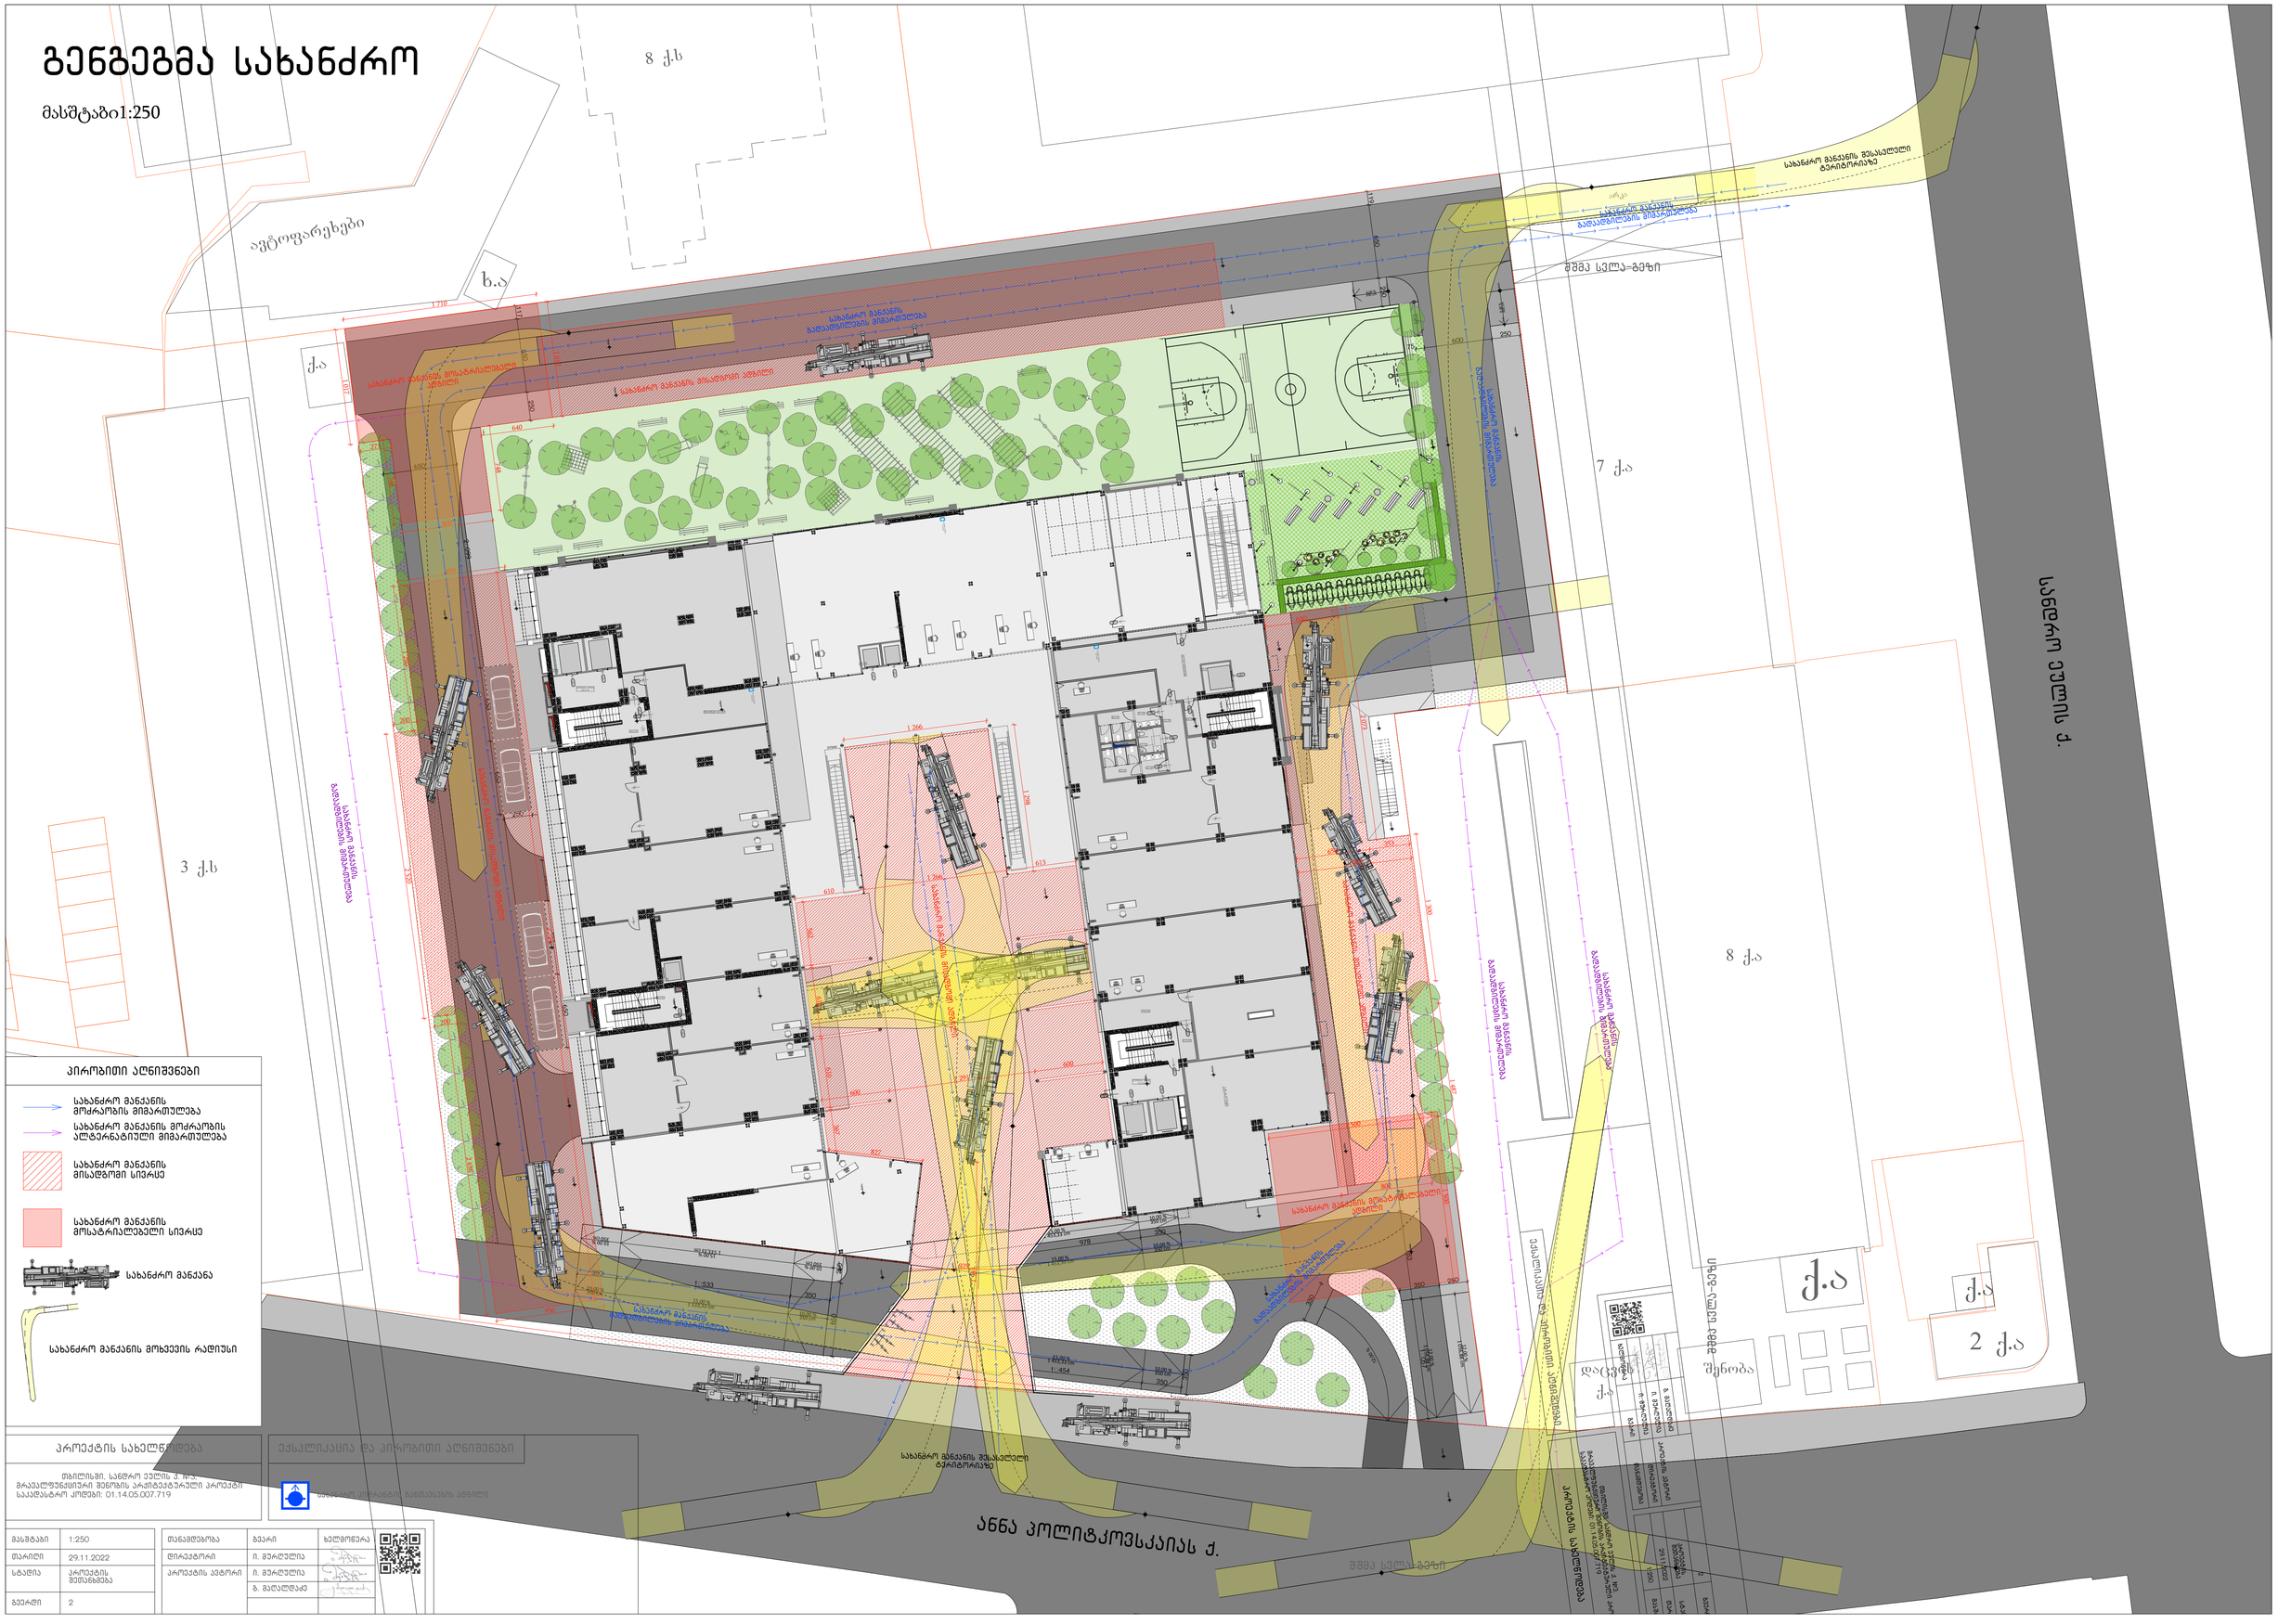


## პირობითი აღნიშვნები

- სახანძრო მანქანის მოძრაობის მიმართულება
- სახანძრო მანქანის მოძრაობის ალტერნატიული მიმართულება
- სახანძრო მანქანის მისაფრენი სივრცე
- სახანძრო მანქანის მოსატრიალებელი სივრცე
- სახანძრო მანქანა
- სახანძრო მანქანის მოხვევის რადიუსი

| პროექტის სახელწოდება | ექსპლიკაცია და პირობითი აღნიშვნები |
|---|---|
| თბილისში, სანგრო ეფემის ქ. №2, მრავალფუნქციური მიზნის არქიტექტურული პროექტის საკადასტრო კოდები: 01.14.05.007.719 | სახანძრო მანქანის მისასვლელი გზის ფრაგმენტის ადგილი |

| | | | | | |
|---|---|---|---|---|---|
| მასშტაბი | 1:250 | თანამდებობა | გვარი | ხელმოწერა | |
| თარიღი | 29.11.2022 | ტერიტორიის | ი. მურღულია | | |
| სტადია | პროექტის მომზადება | პროექტის ავტორი | ი. მურღულია | | |
| | | | ბ. მელაშვილი | | |
| გვერდი | 2 | | | | |