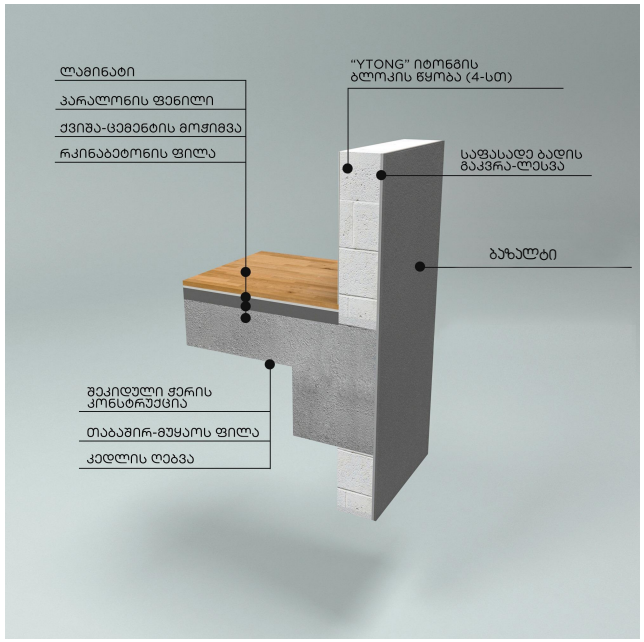
ლამინატი
პარალონის ფენილი
ქვიშა-ცემენტის მოჭიმვა
რკინაბეტონის ფილა
"YTONG" იტონგის ბლოკის წყობა (4-სთ)
საფასადე ბადის გაკვრა-ლესვა
ბაზალტი
შეკიდული ჭერის კონსტრუქცია
თაბაშირ-მუყაოს ფილა
კედლის ღებვა

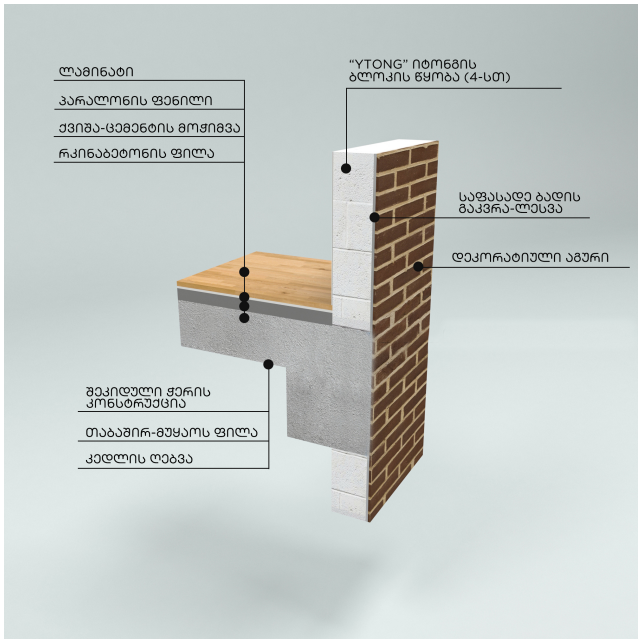
ლამინატი
პარალონის ფენილი
ქვიშა-ცემენტის მოჭიმვა
რკინაბეტონის ფილა
"YTONG" იტონგის ბლოკის წყობა (4-სთ)
საფასადე ბადის გაკვრა-ლესვა
დეკორატიული აგური
შეკიდული ჭერის კონსტრუქცია
თაბაშირ-მუყაოს ფილა
კედლის ღებვა

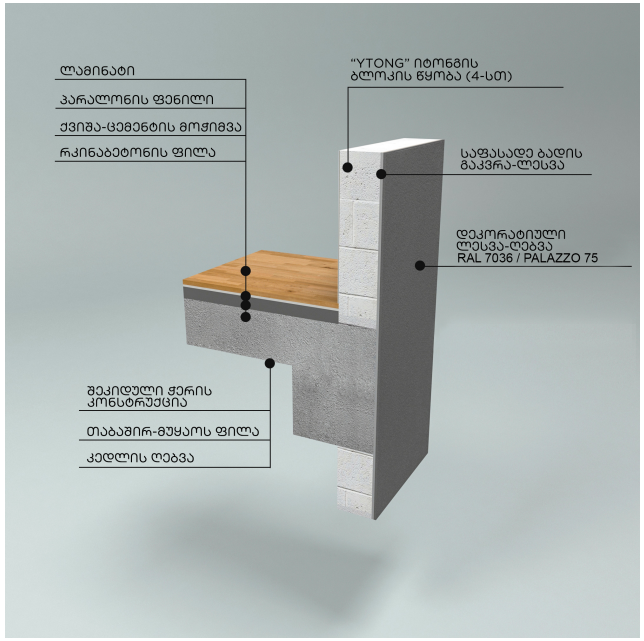
ლამინატი
პარალონის ფენილი
ქვიშა-ცემენტის მოჭიმვა
რკინაბეტონის ფილა
"YTONG" იტონგის ბლოკის წყობა (4-სთ)
საფასადე ბადის გაკვრა-ლესვა
დეკორატიული ლესვა-ღებვა RAL 7036 / PALAZZO 75
შეკიდული ჭერის კონსტრუქცია
თაბაშირ-მუყაოს ფილა
კედლის ღებვა

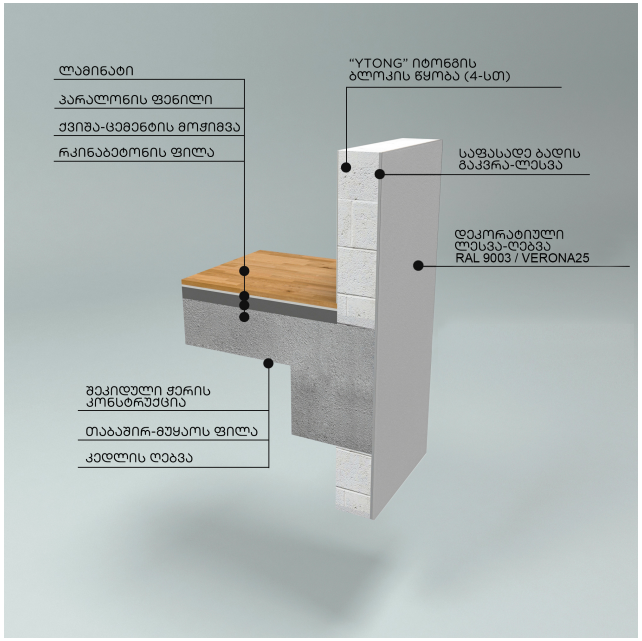
ლამინატი
პარალონის ფენილი
ქვიშა-ცემენტის მოჭიმვა
რკინაბეტონის ფილა
"YTONG" იტონგის ბლოკის წყობა (4-სთ)
საფასადე ბადის გაკვრა-ლესვა
დეკორატიული ლესვა-ღებვა RAL 9003 / VERONA25
შეკიდული ჭერის კონსტრუქცია
თაბაშირ-მუყაოს ფილა
კედლის ღებვა



შენიშვნა

პირობითი აღნიშვნები

- უკანა ეზოს საზღვარი
- საკადასტრო საზღვარი
- ღერძის ხაზი
- სიმაღლის აღმნიშვნელი გეგმაზე
- სწ-2 დაკავებულობის აღნიშვნა
- სც-2 დაკავებულობის აღნიშვნა
- მიწა
- 1 საათიანი ცეცხლმედეგობის აღნიშვნა
- 2 საათიანი ცეცხლმედეგობის აღნიშვნა

მისამართი	ალუბლების ქ.№19-ს მიმდებარედ
პროექტის სახელი	
მრავალბინიანი საცხოვრებელი სახლი	

შ.პ.ს. "NID"		
თანამდებობა	გვარი	ხელმოწერა
დირექტორი	ნ.ლოლობერიძე	
მთ. არქიტექტორი	ს.ავალიანი	
დაამუშავა	მ.ფოფხაძე	

მასშტაბი	ნახაზის დასახელება	
1:100	ფასადი 1-13	
სტადია	ფურცლის №	ფურცლები
მ.პ.		

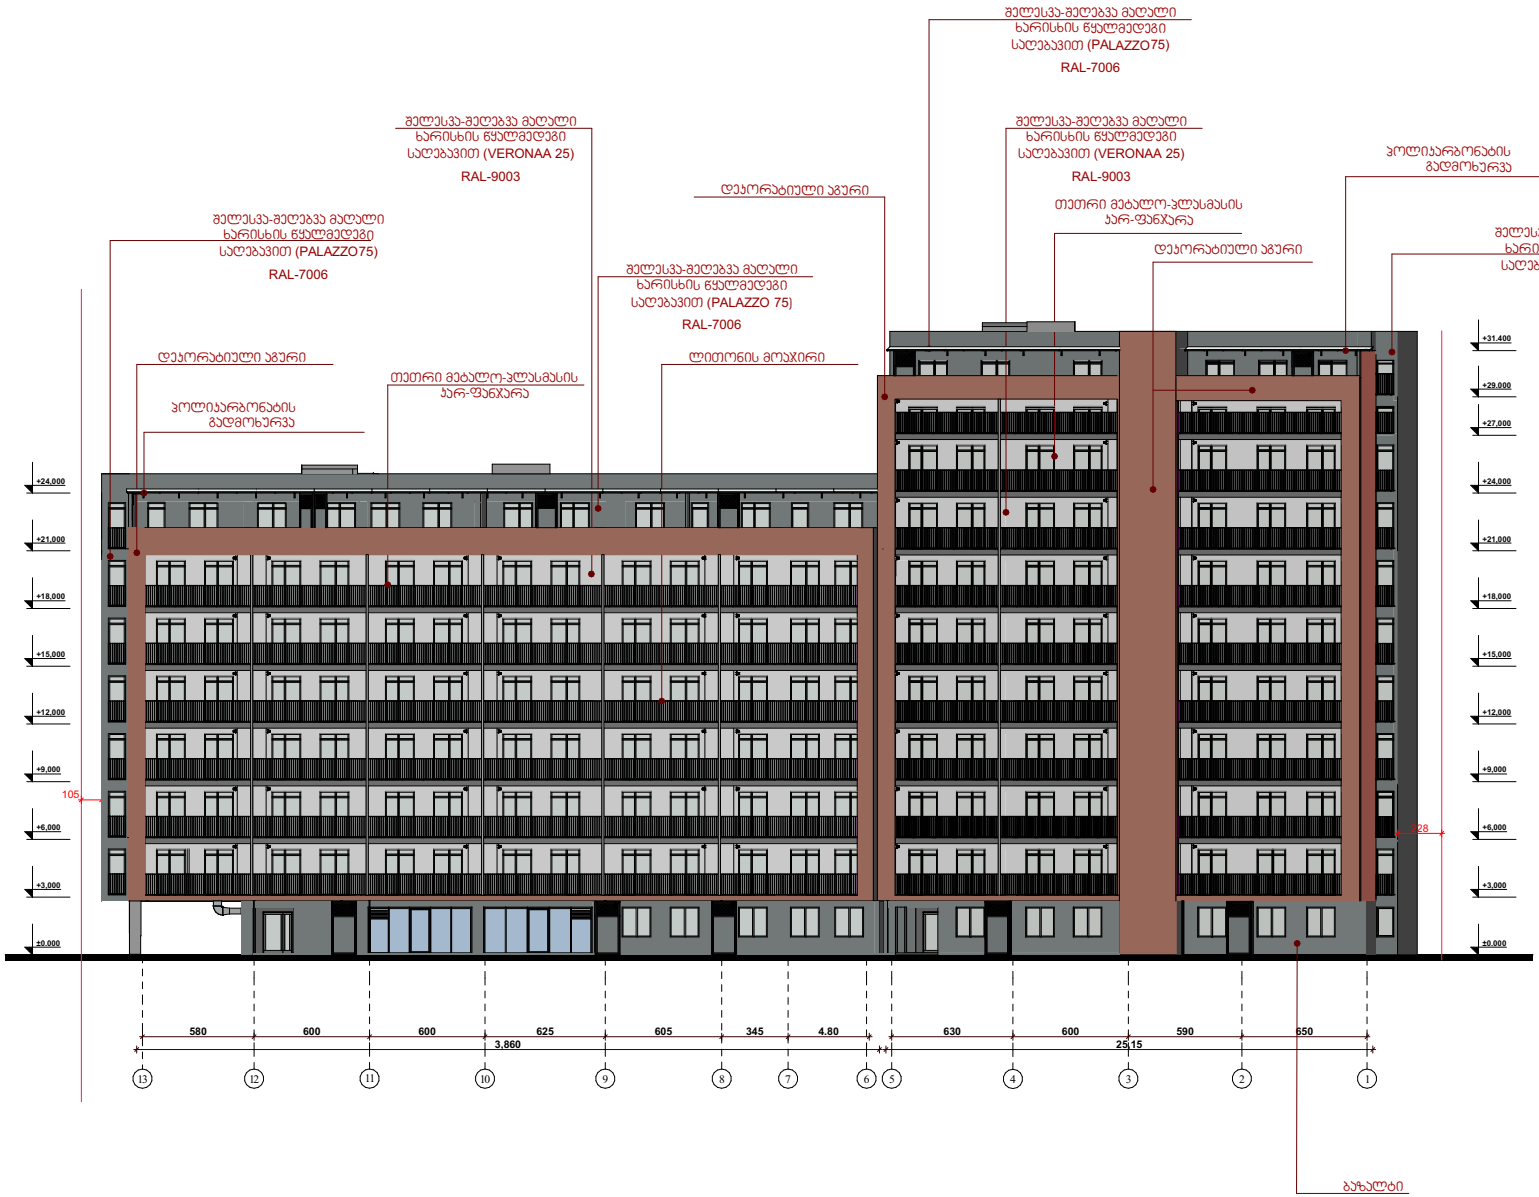

მისამართი	ალუბალზის ქ.№19-ს მიმდებარედ
პროექტის სახელი	
მრავალბინიანი სამცხოვრებელი სახლი	

შ.პ.ს. "NIDD"		
თანამდებობა	გვარი	ხელმოწერა
დირექტორი	ნ.ღოღობერიძე	
მთ. არქიტექტორი	ს.აჯალიანი	
დამგეგმავი	გ.ფოფხაძე	

მასშტაბი	ნახაზის დასახელება	
1:100	ფასადი 13-1	
სტადია	ფურცლის №	ფურცლები
მ.პ.		

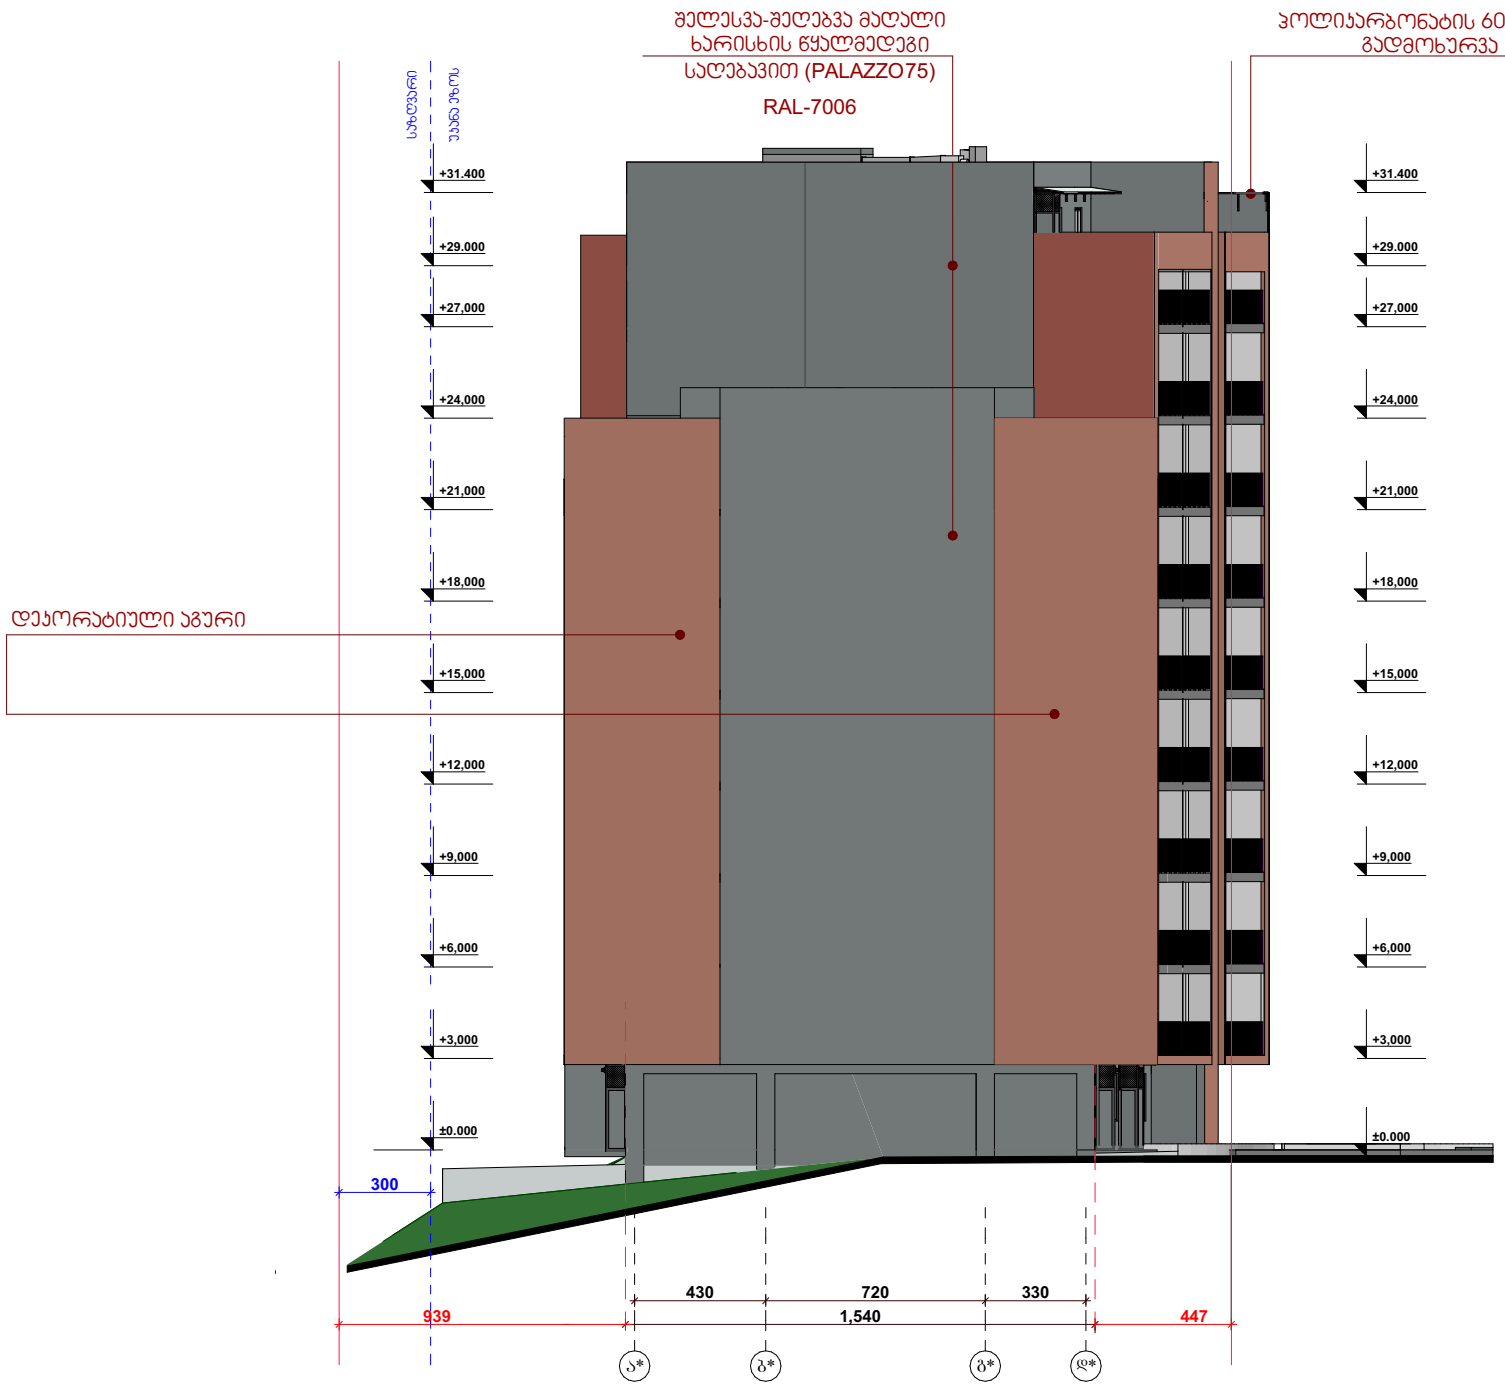

მისამართი	ალუბლების ქ.№19-ს მიმდებარედ
პროექტის სახელი	
მრავალბინიანი საცხოვრებელი სახლი	

შ.პ.ს. "NID"		
თანამდებობა	გვარი	ხელმოწერა
დირექტორი	ნ.ღოღობერიძე	
მთ. არქიტექტორი	ს.ავალიანი	
დაამუშავა	მ.ფოფხაძე	

მასშტაბი	ნახაზის დასახელება		
1:100	ფასადი ა-დ		
სტადია	ფურცლის №	ფურცლები	
მ.პ.			

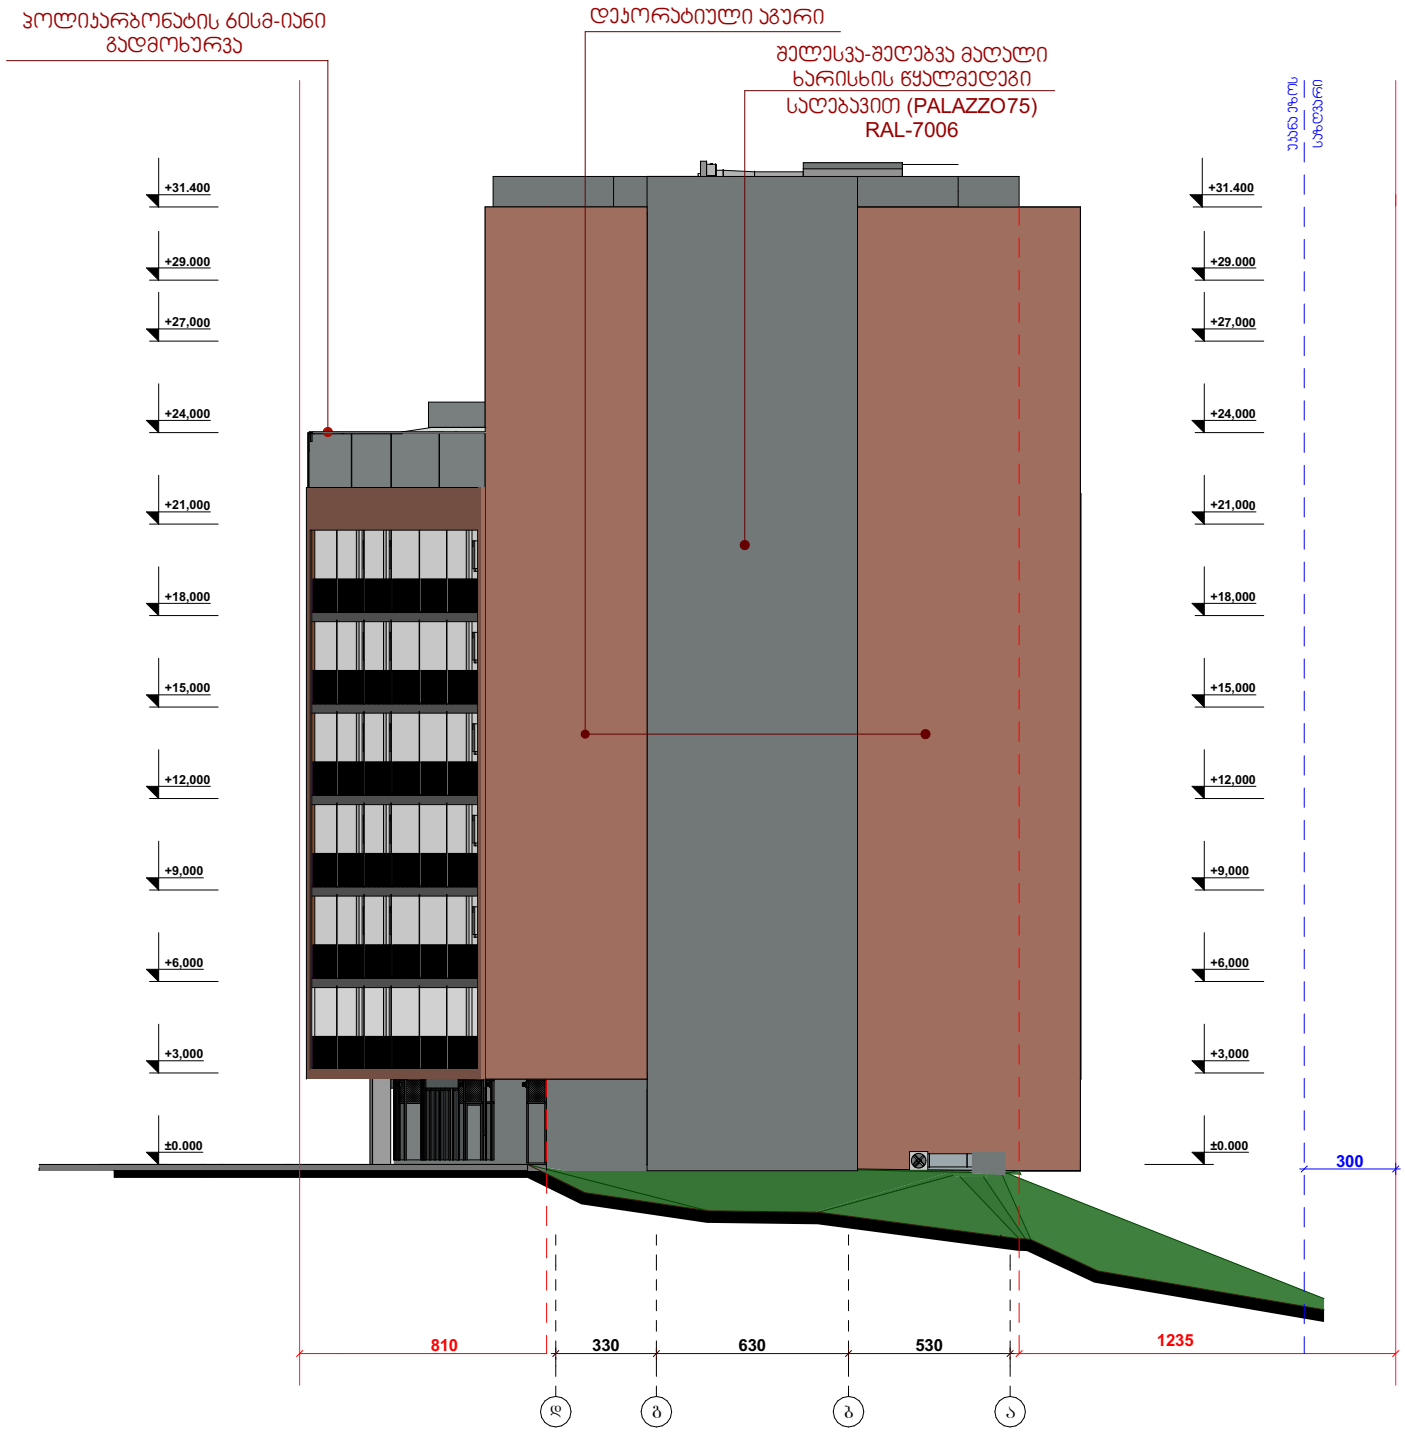

მისამართი	ალუბლების ქ.№19-ს მიმდებარედ
პროექტის სახელი	
მრავალბინიანი საცხოვრებელი სახლი	

შ.პ.ს. "NID"		
თანამდებობა	გვარი	ხელმოწერა
დირექტორი	ნ.ღოღობერიძე	
მთ. არქიტექტორი	ს.აფალიანი	
დაამუშავა	მ.ფოფხაძე	

მასშტაბი	ნახაზის დასახელება
1:100	ფასადი დ-ა
სტადია	ფურცლის № / ფურცლები
მ.პ.	