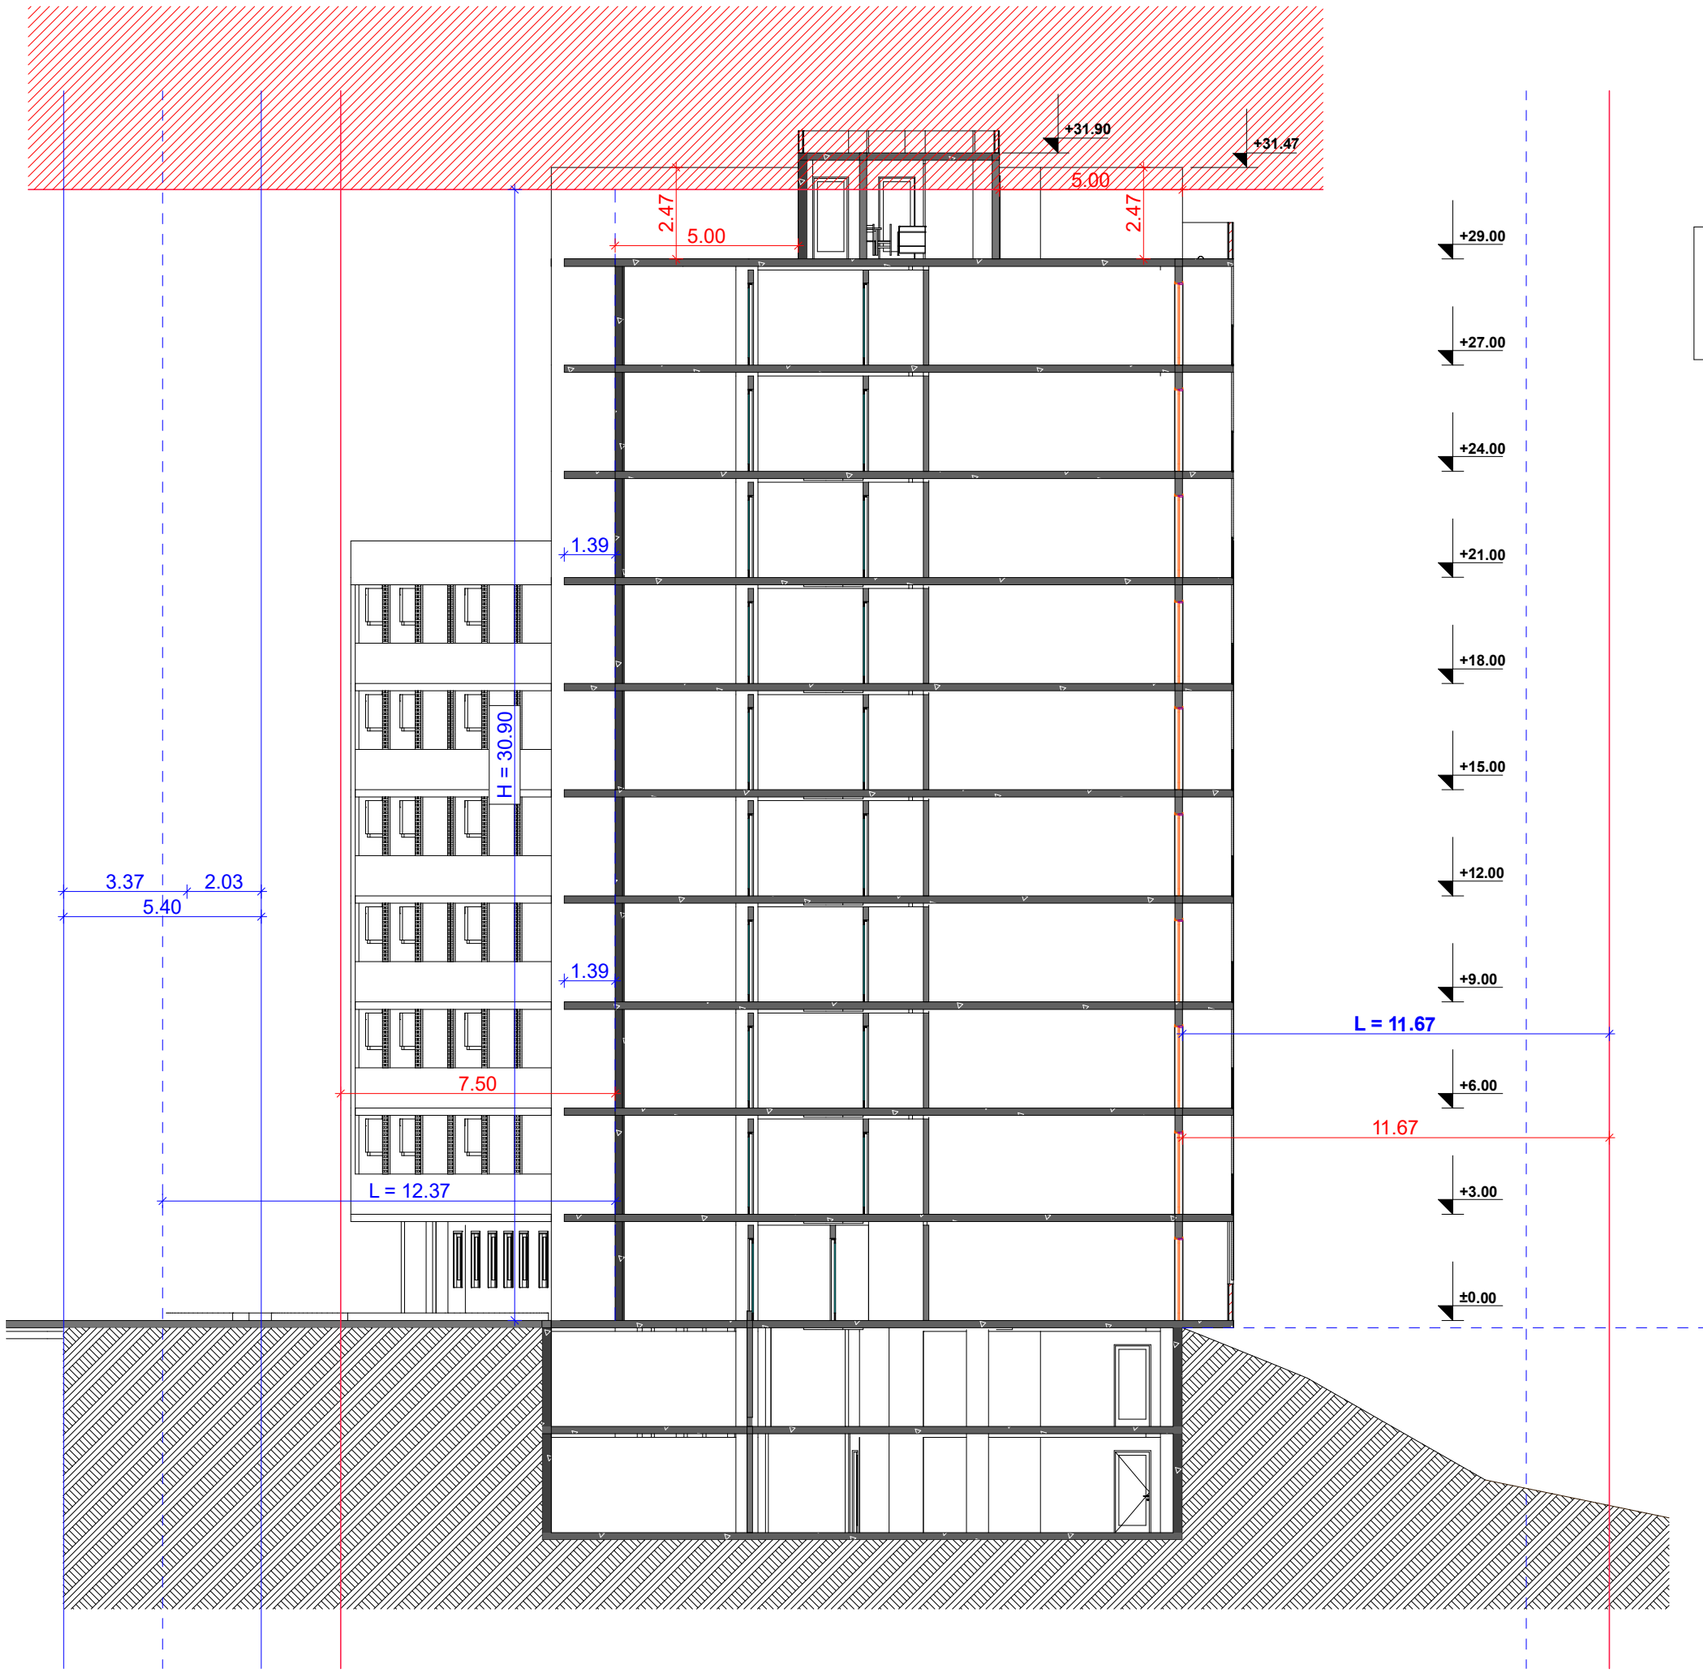

H = L / Y
H = 12.37 / 0.4
H = 30.90

SeniSvna

pirobiTi aRniSvnebi
- ukana ezos sazRvari
- sakadastro sazRvari
RerZis xazi
0.00 - simaRlis aRmniSvneli gegmaze
sw-2 dakavebulobis aRniSvna
sc-2 dakavebulobis aRniSvna
miwa
1 saaTiani cecxlmedegobis aRniSvna
2 saaTiani cecxlmedegobis aRniSvna

misamarTi	alublebis q # 19-s mimdebared
proeqtis saxeli	
mravalbiniani sacxovrebeli saxli	

S.p.s. "NIDD"		
Tanamdeboba	gvari	xelmowera
direqtori	n.RoRoberiZe	
mT. arqiteqtori	s.avaliani	
daamuSava	n.RonRaZe	

masStabi	naxazis dasaxeleba	
1:100	Wrili 3-3	
stadia	furclis #	furclebi
mp.		

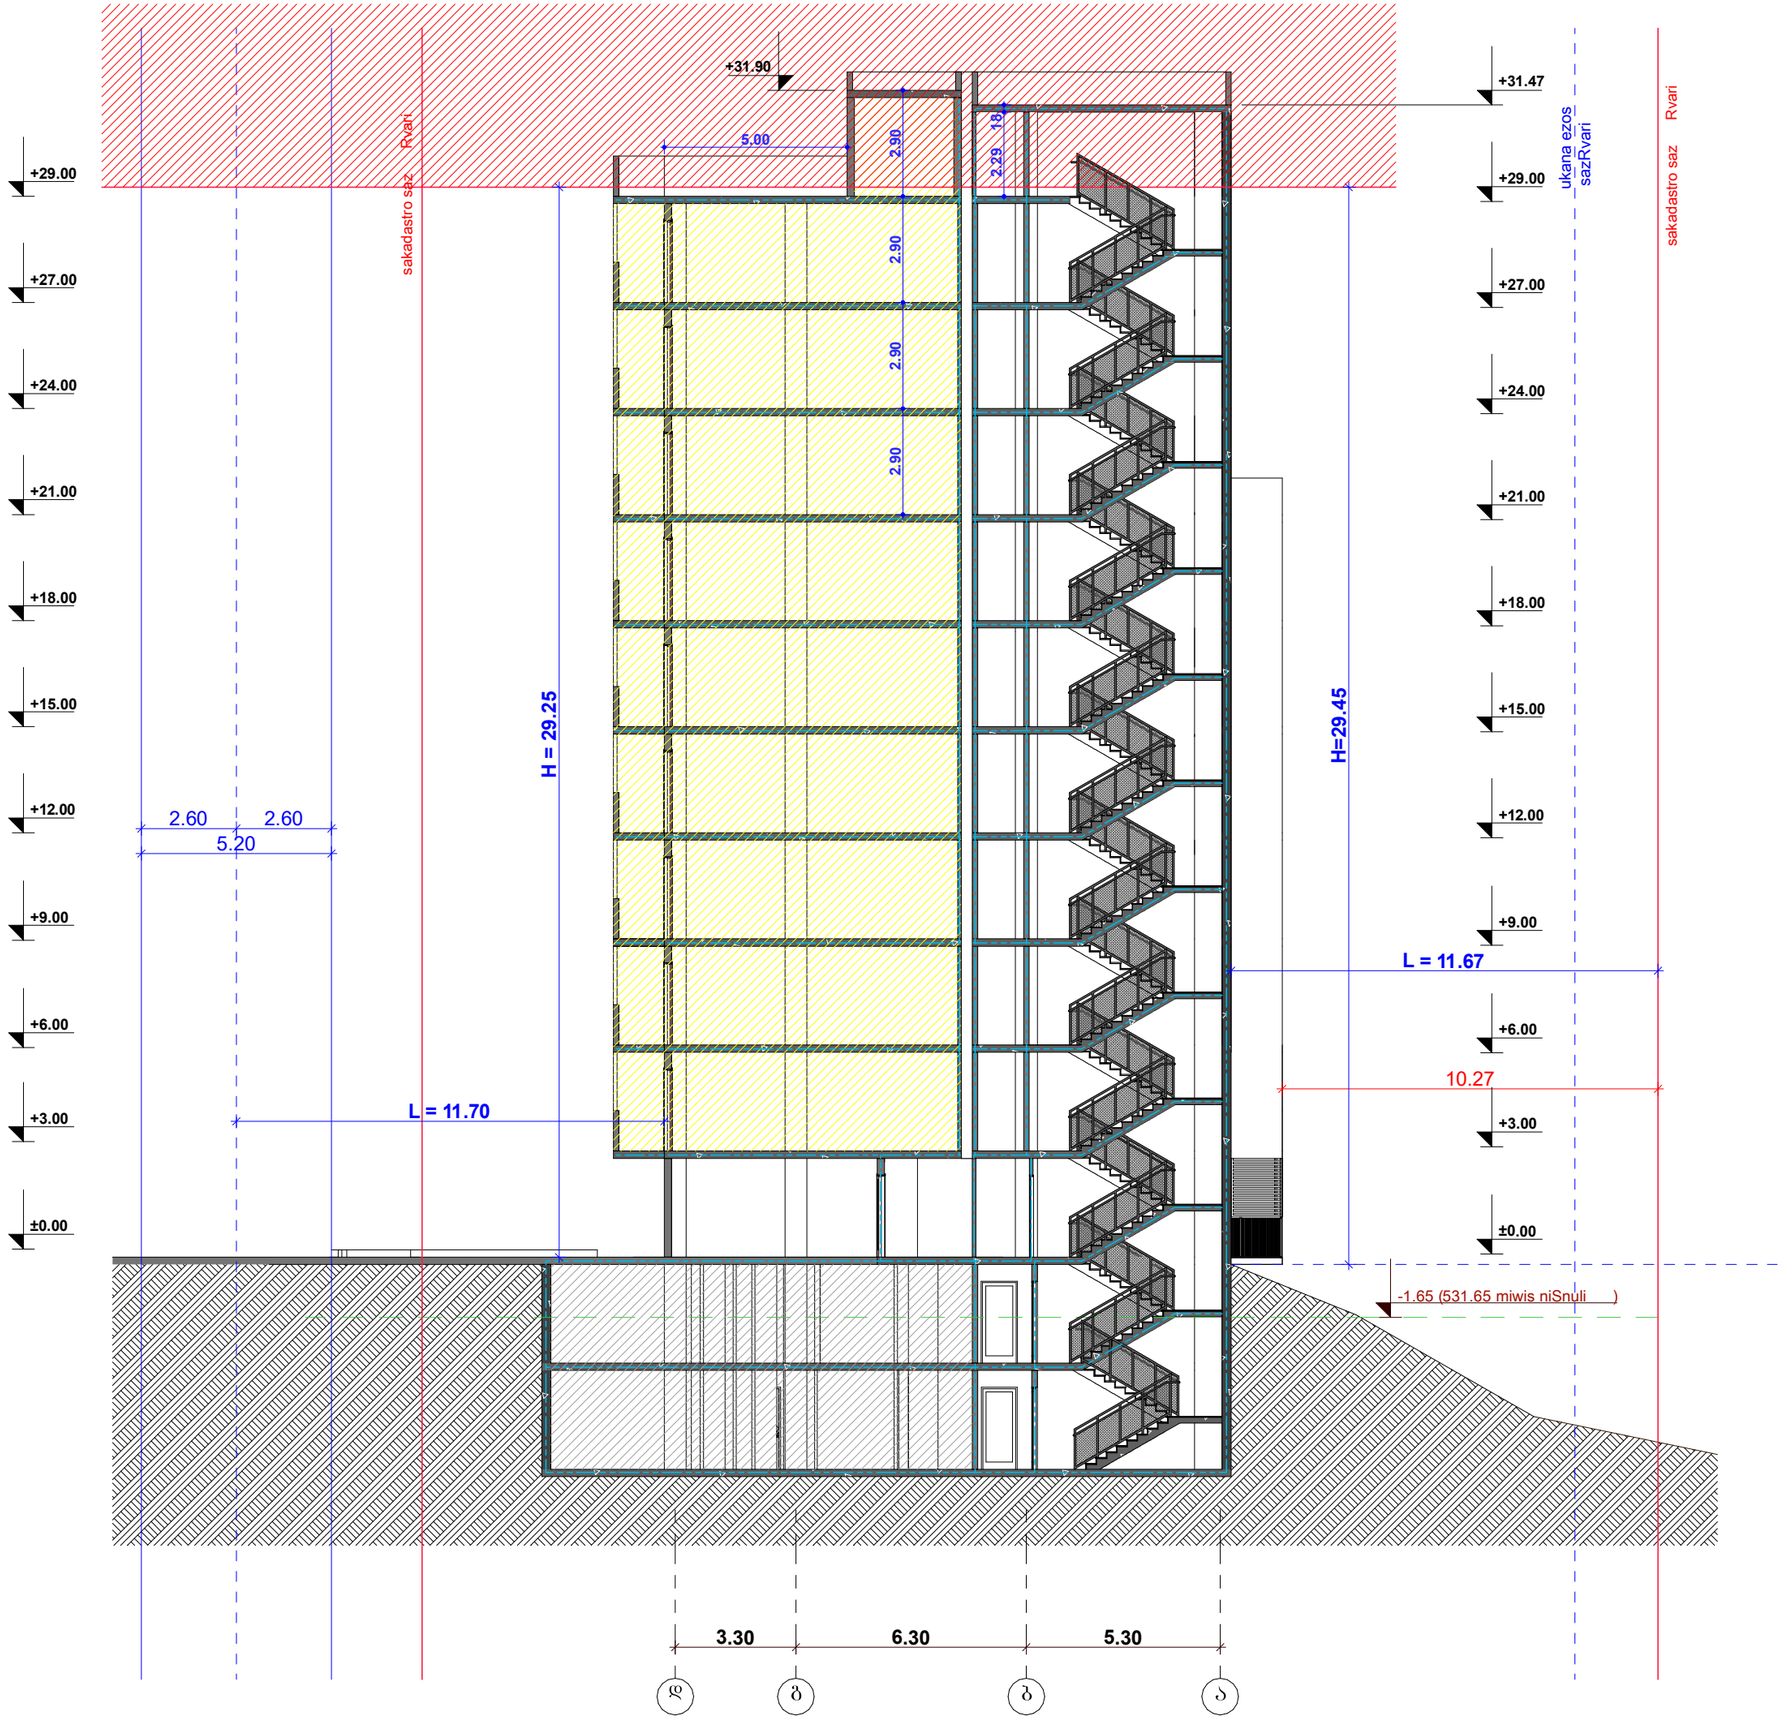

H = L / Y
H = 11.7 / 0.4
H = 29.25

SeniSvna

pirobiTi aRniSvnebi

- ukana ezos sazRvari
- sakadastro sazRvari
- RerZis xazi
- simaRlis aRmniSvneli gegmaze
- sw-2 dakavebulobis aRniSvna
- sc-2 dakavebulobis aRniSvna
- miwa
- 1 saaTiani cecxlmedegobis aRniSvna
- 2 saaTiani cecxlmedegobis aRniSvna

misamarTi	alublebis q # 19-s mimdebared
proeqtis saxeli	
mravalbiniani sacxovrebeli saxli	

S.p.s. "NIDD"		
Tanamdeboba	gvari	xelmowera
direqtori	n.RoRoberiZe	
mT. arqiteqtori	s.avaliani	
daamuSava	n.RonRaZe	

masStabi	naxazis dasaxeleba	
1:100	Wrili 1-1	
stadia	furclis #	furclebi
mp.		

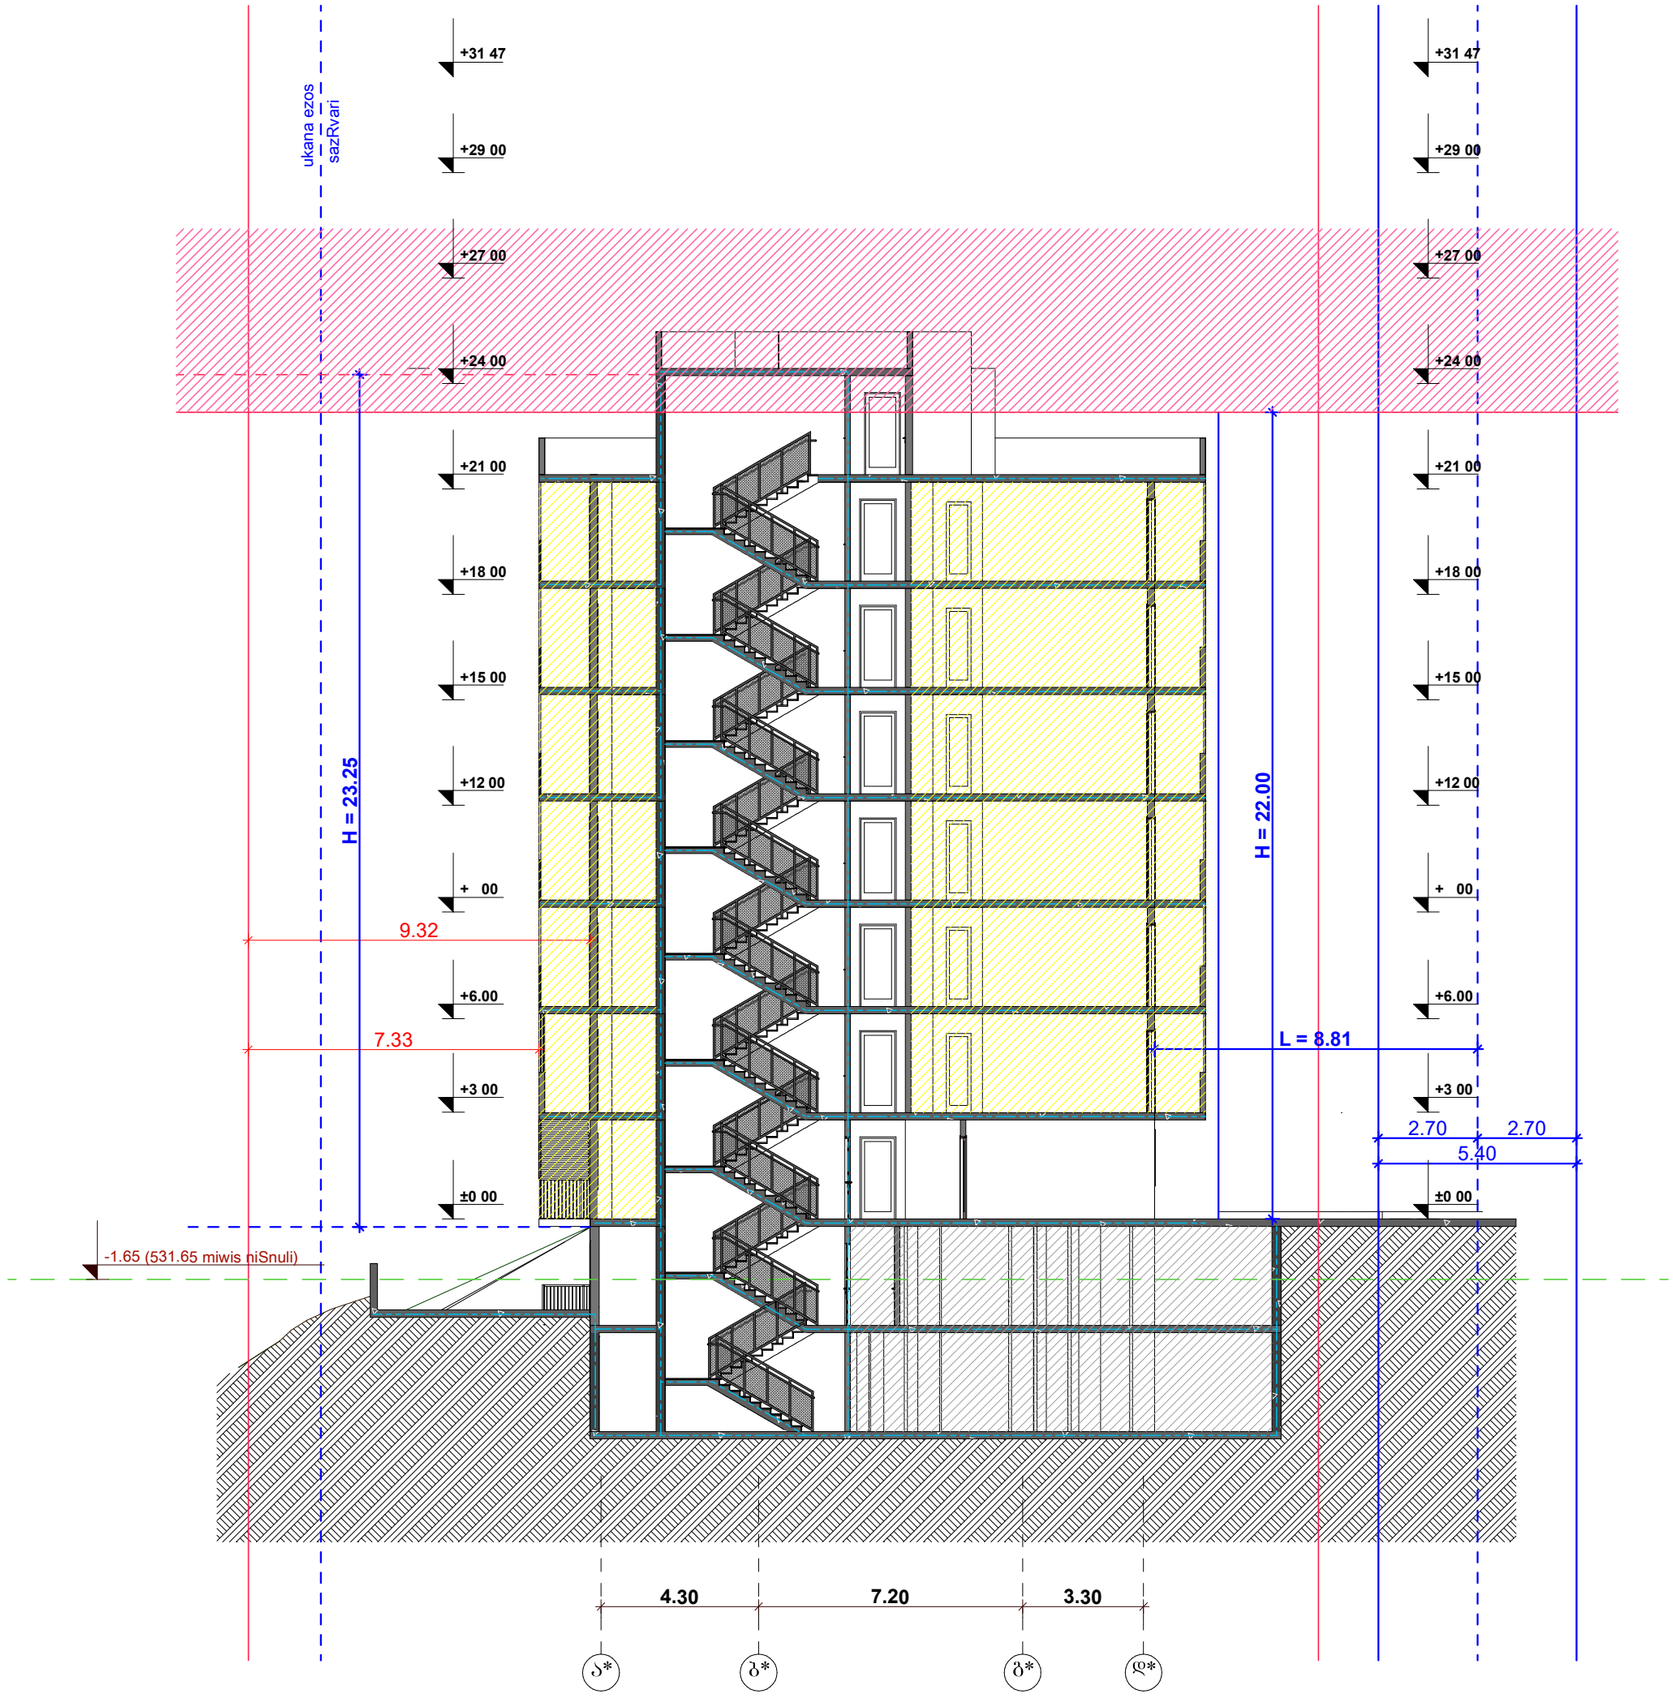

H = L / Y
H = 8.8 / 0.4
H = 23.25

SeniSvna

pirobiTi aRniSvnebi

- ukana ezos sazRvari
- sakadastro sazRvari
- RerZis xazi
- ±0.00 - simaRlis aRmniSvneli gegmaze
- sw- 2 dakavebulobis aRniSvna
- sc- 2 dakavebulobis aRniSvna
- miwa
- 1 saaTiani cecxlmedegobis aRniSvna
- 2 saaTiani cecxlmedegobis aRniSvna

misamarTi	alublebis q .# 19- s mimdebared
proeqtis saxeli	
mravalbiniani sacxovrebeli saxli	

S.p.s. "NIDD		
Tanamdeboba	gvari	xelmowera
direqtori	n.RoRoberiZe	
mT. arqiteqtori	s.avaliani	
daamuSava	n.RonRaZe	

masStabi	naxazis dasaxeleba	
1:100	Wrili 2- 2	
stadia	furclis #	furclebi
mp.		



შენიშვნა

ტექნ.ეკონომიკური მაჩვენებლები	
საცხოვრებელი ფართი	691,0 მ²
საზაფხულო ფართი	63,1 მ²
ავტოსადგომის ფართი	
დამხმარე ფართი	
სადარბაზოს და კიბის უჯრედის ფართი	169,1 მ²

* არქიტექტურულ გეგმებზე ასევე დატანილია ხანძარსაწინააღმდეგო სისტემა

misamarTi	alublebis q.#19-s mimdebared
proeqtis saxeli	
mravalbiniani sacxovrebeli saxli	

S.p.s. "NIDD"		
Tanamdeboba	gvari	xelmowera
direqtori	n.RoRoberiZe	
mT. arqiteqtori	s. avaliani	
daamuSava	m.popkhadze	

masStabi	naxazis dasaxeleba	
1:200	1 sarTulis gegma 0.00 niSnulze	
stadia	furclis #	furclebi
m.p.		