ჭრილი 1-1

მასშტაბი1:200, 1:0.98

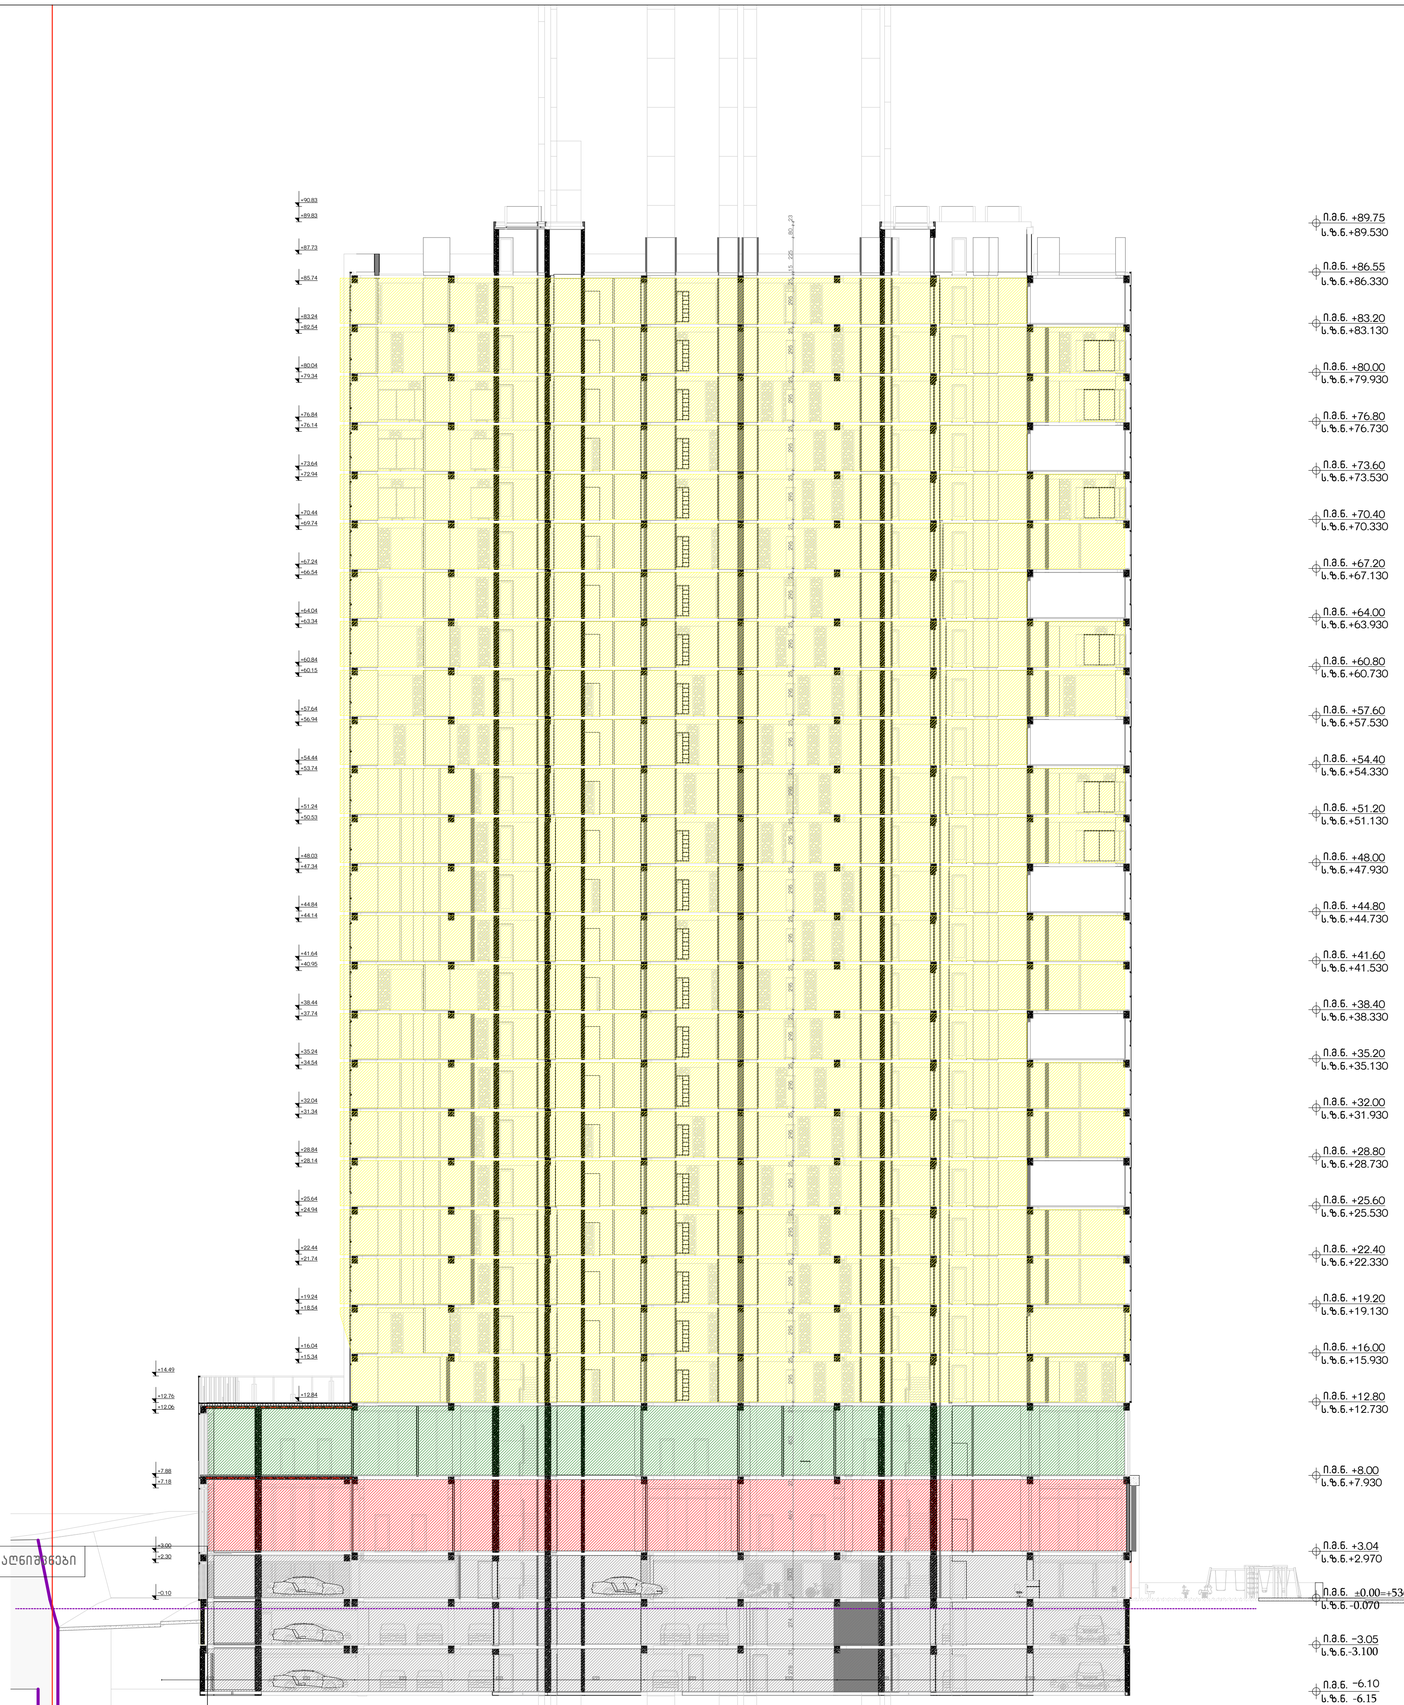

გასასვლელთან მისადგომი მაძსიმალური სავალი მანძილი

EXIT გასასვლელის აღმნიშვნელი განათებული ნიშანი

დაცვაგებულობის ჯგუფების აღნიშვნები

დაცვაგებულობის ჯგუფები	დაცვაგებულობის ჯგუფის აღნიშვნა	ფერის კოდი
თავშეფარის ჯგუფი (ქშ)		RGB (34,139,34)
საქმიანი ჯგუფი (სქ)		RGB (79,12,187)
საკომპენსაციოსალო ჯგუფი - (სქ)		RGB (245,99,20)
საკრებულო ჯგუფი (სმ)		RGB (160,32,240)
ღიდი საკონფერენციო მეშვიდული ჯგუფი - (ღსმ)		RGB (94,8,58)
ტრანსპორტირი ჯგუფი (ტრ)		RGB (0,0,255)
სპორტული ჯგუფი (სპ)		RGB (255,0,0)
საბაზრობელი ჯგუფი (სმ)		RGB (220,185,0)
სპეციალური ჯგუფი (სპ)		RGB (136,135,134)
ღიმბარი ჯგუფი (ღს)		RGB (57,57,56)

პროექტის სახელწოდება	ექსპლიკაცია და პირობითი აღნიშვნები
თბილისში, სანდრო ეულის ქ. №3, მრავალფენიანი რეზიდენტული პროექტი საკადასტრო კოდები: 01.14.05.007.719	

მასშტაბი	1:200, 1:0.98	თანამდებობა	გვარი	ხელმოწერა	
თარიღი	1/22/2024	დირექტორი	ი. მურღულია		
სტადია	პროექტის მომზადება	პროექტის ავტორი	ი. მურღულია		
გვერდი	40		გ. გალღაძე		