
ტოპო გეგმა

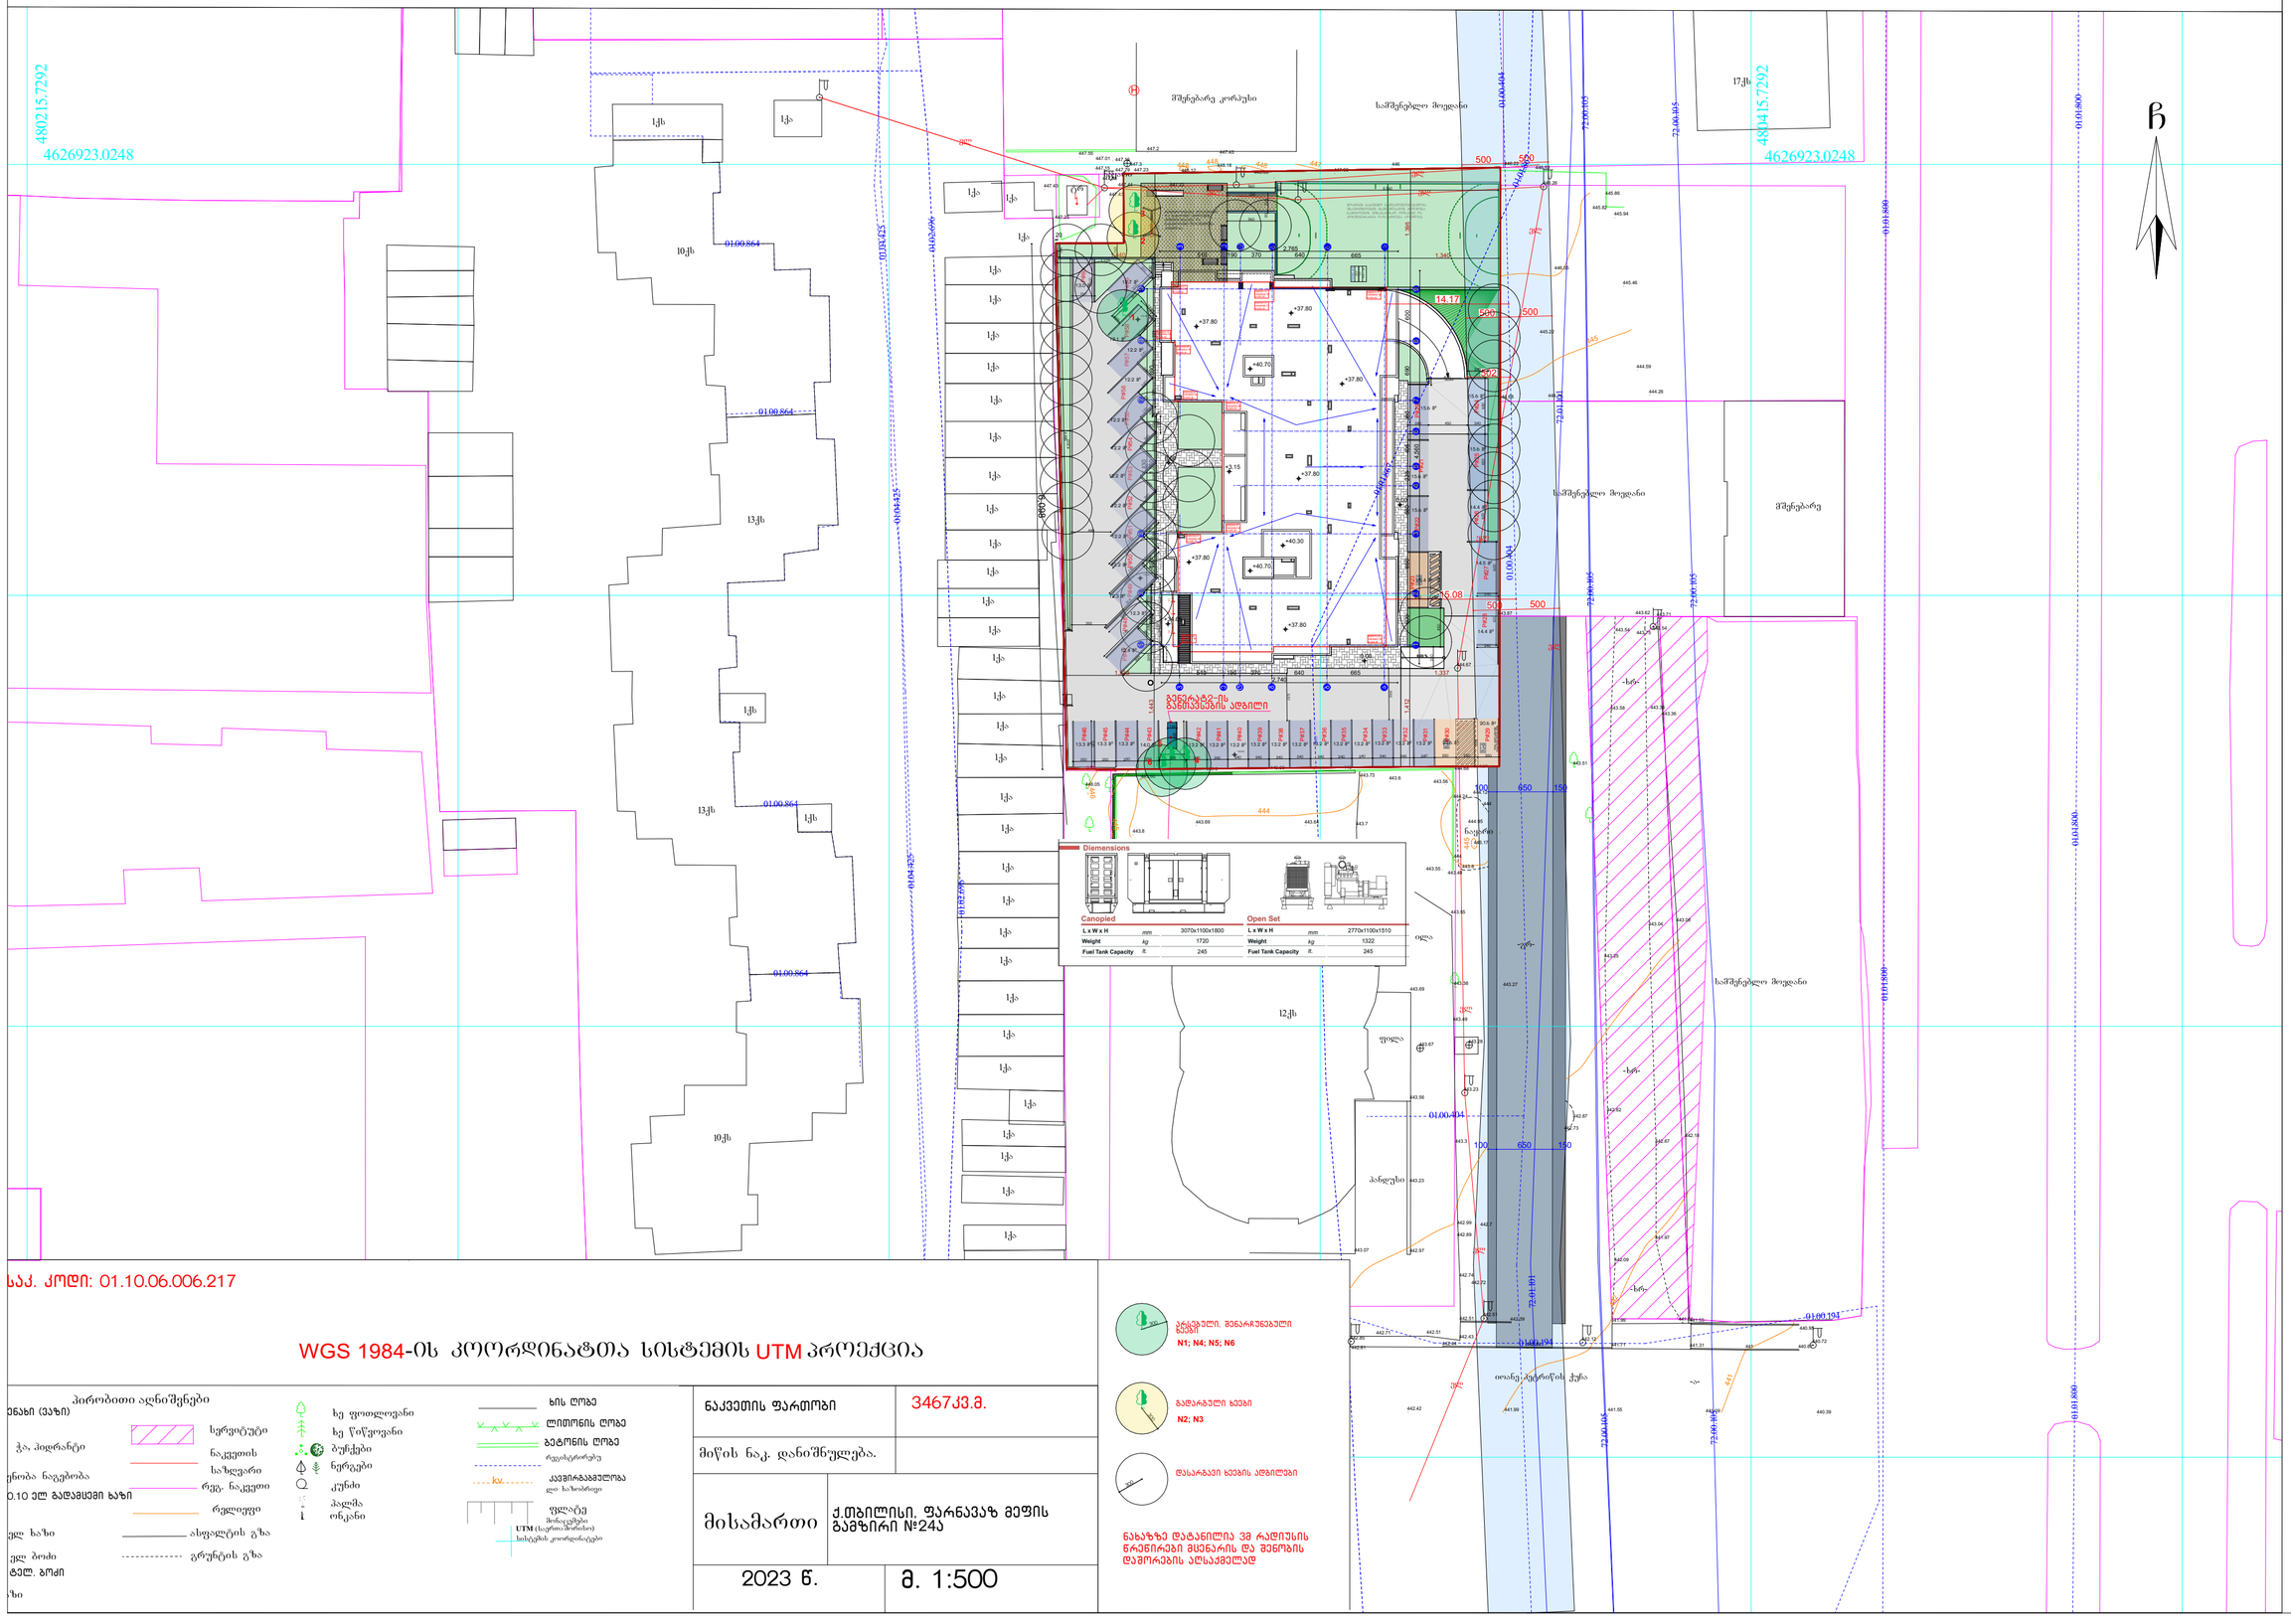

ნახაზის დასახელება

გენგეგმა მ. 1:500

შენიშვნა:

სქემატური პროექტი

დამკვეთი:

შ.პს "ოლიმპ ჯორჯია"
ს/კ: 405307494

ობიექტის დასახელება:

მრავალბინიანი საცხოვრებელი სახლი

ობიექტის მისამართი:

ქ. თბილისი, ფარნავაზ მეფის გამზირი №24ა
(საკ/კოდი: №01.10.06.006.217)

დამგეგმარებელი:

შ.პს "ST.ART" ს/კ: 400022104
საქართველო, ქ. თბილისი, აკ. წერეთლის გამზ. №115ა

თანამდებობა	ხელმოწერა	სახელი/გვარი
მთავარმენარე		ა. ბერიაძე
არქ. ავტორი		ა. ბერიაძე
არქ. ავტორი		ბ. ქაჯაია
შემოწმება		ბ. ქაჯაია


საავტორო უფლება შპს "ST.ART"

ფორმატი: A2

ქ. თბილისი 2023 წ

480350 480400

ტოპოგეგმა

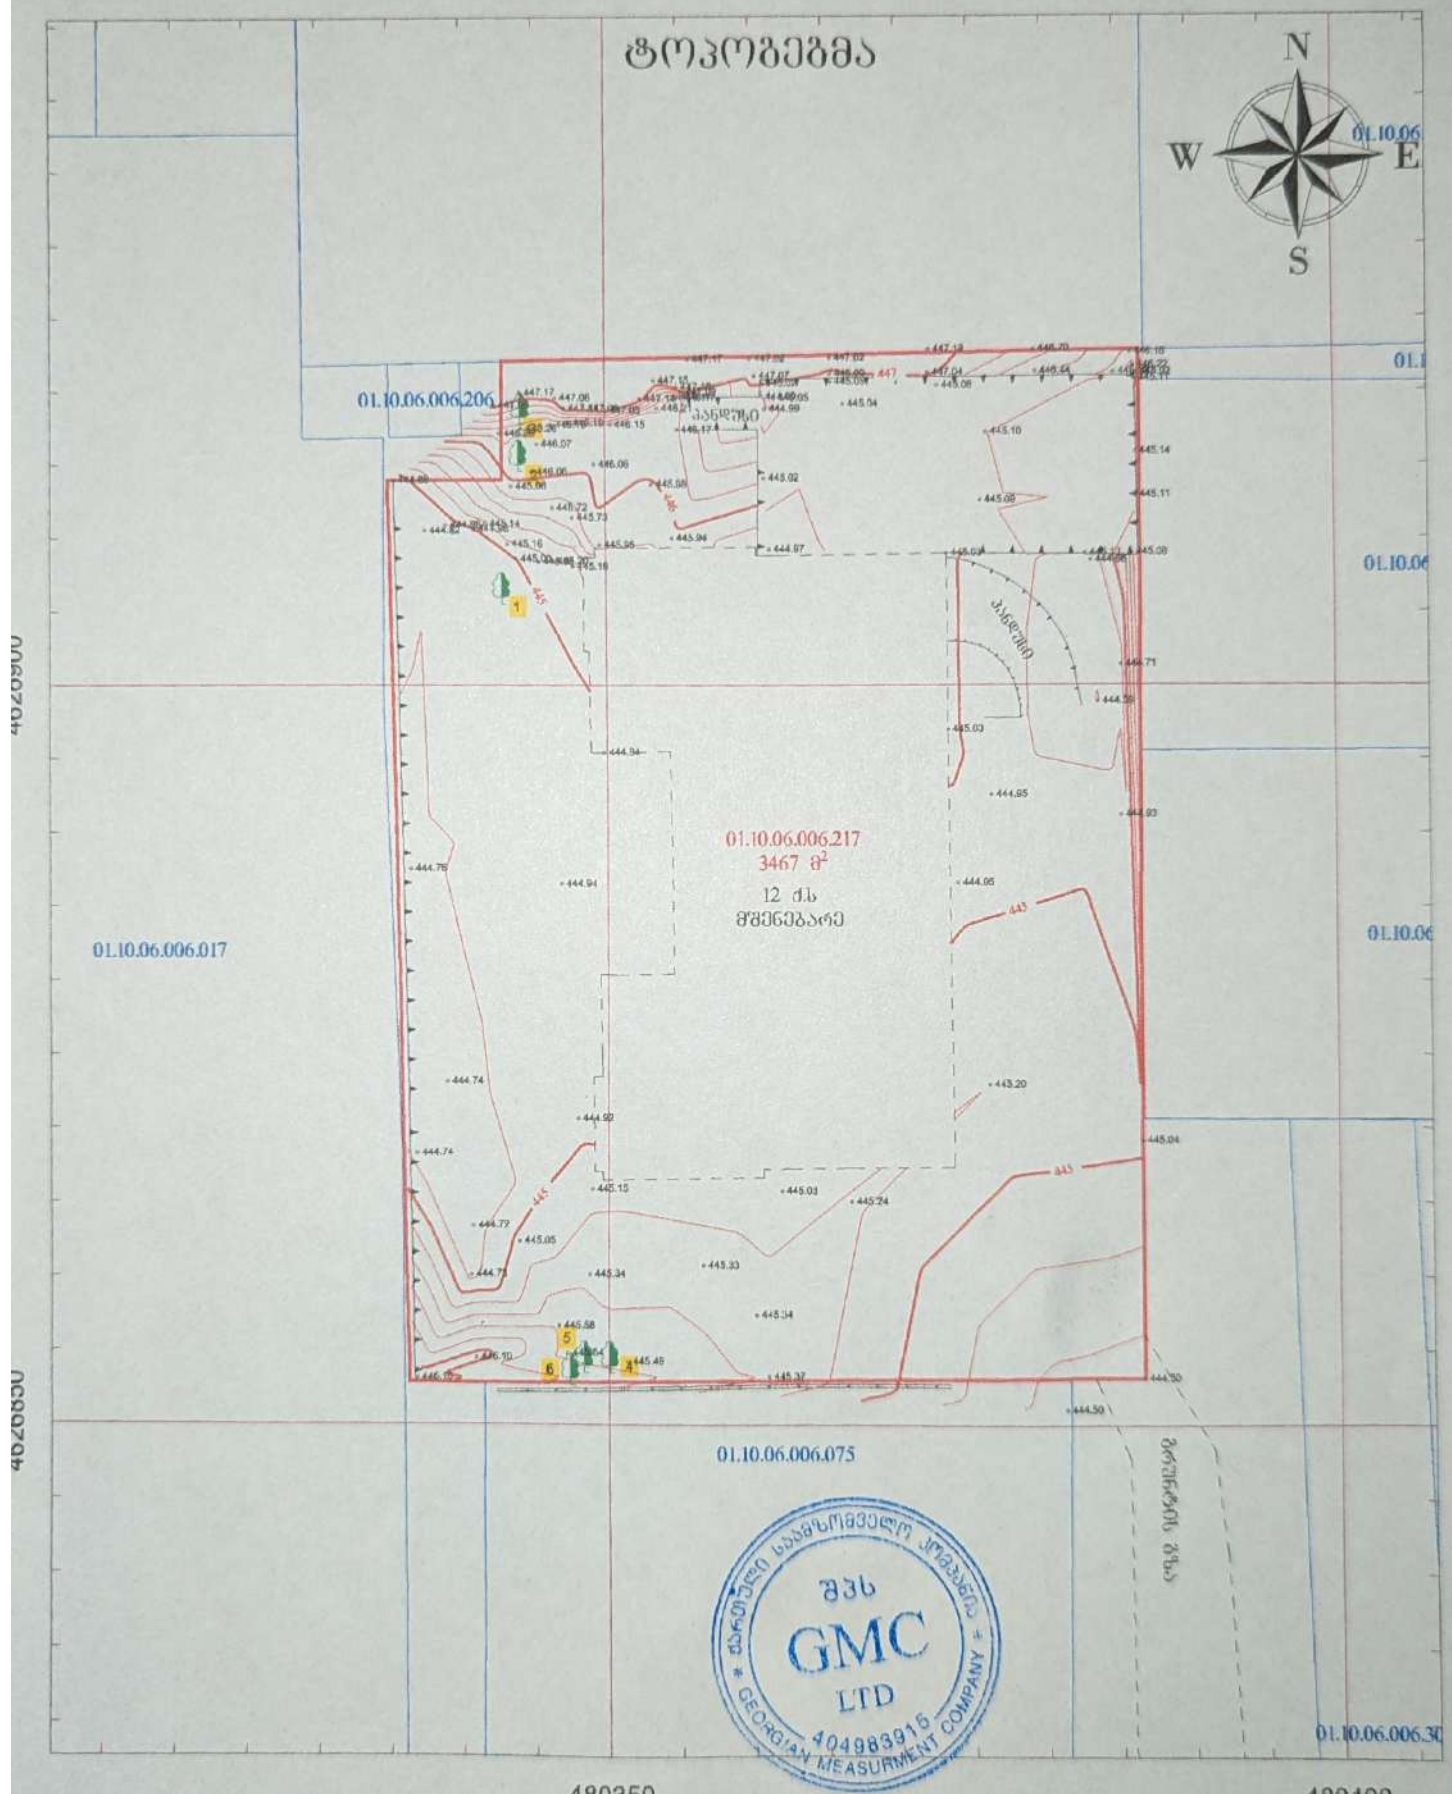

480350 480400

პირობითი აღნიშვნები

- ორგანიზატორებული მიწის ნაკვეთის საზღვრები
- შენობა
- მეზობლად მიწის ნაკვეთის საზღვრები
- 500 სიმაღლის ნიშნული
- ფიზ. ბოძი
- ბაზისი
- ცალმხრივი ხე
- ხე
- ბეტონის ქუჩა
- ასფალტის ქუჩა
- ღია მოედანი


00
+ 00
UTM სისტემის კოორდინატები

ნაკვეთის საზღვრები მითითებულია დამკვეთის მიერ

ორგანიზატორი: შპს GMC

ქ. თბილისი, წყნეთის მიწის ნაკვეთი №24,

დირექტორი		შ. ლაცაბიძე
დამკვეთი		შპს "ოლიმპ ჯორჯია" 405231011
მოწყობების თარიღი	30.10.2023	მასშტაბი: 1:500

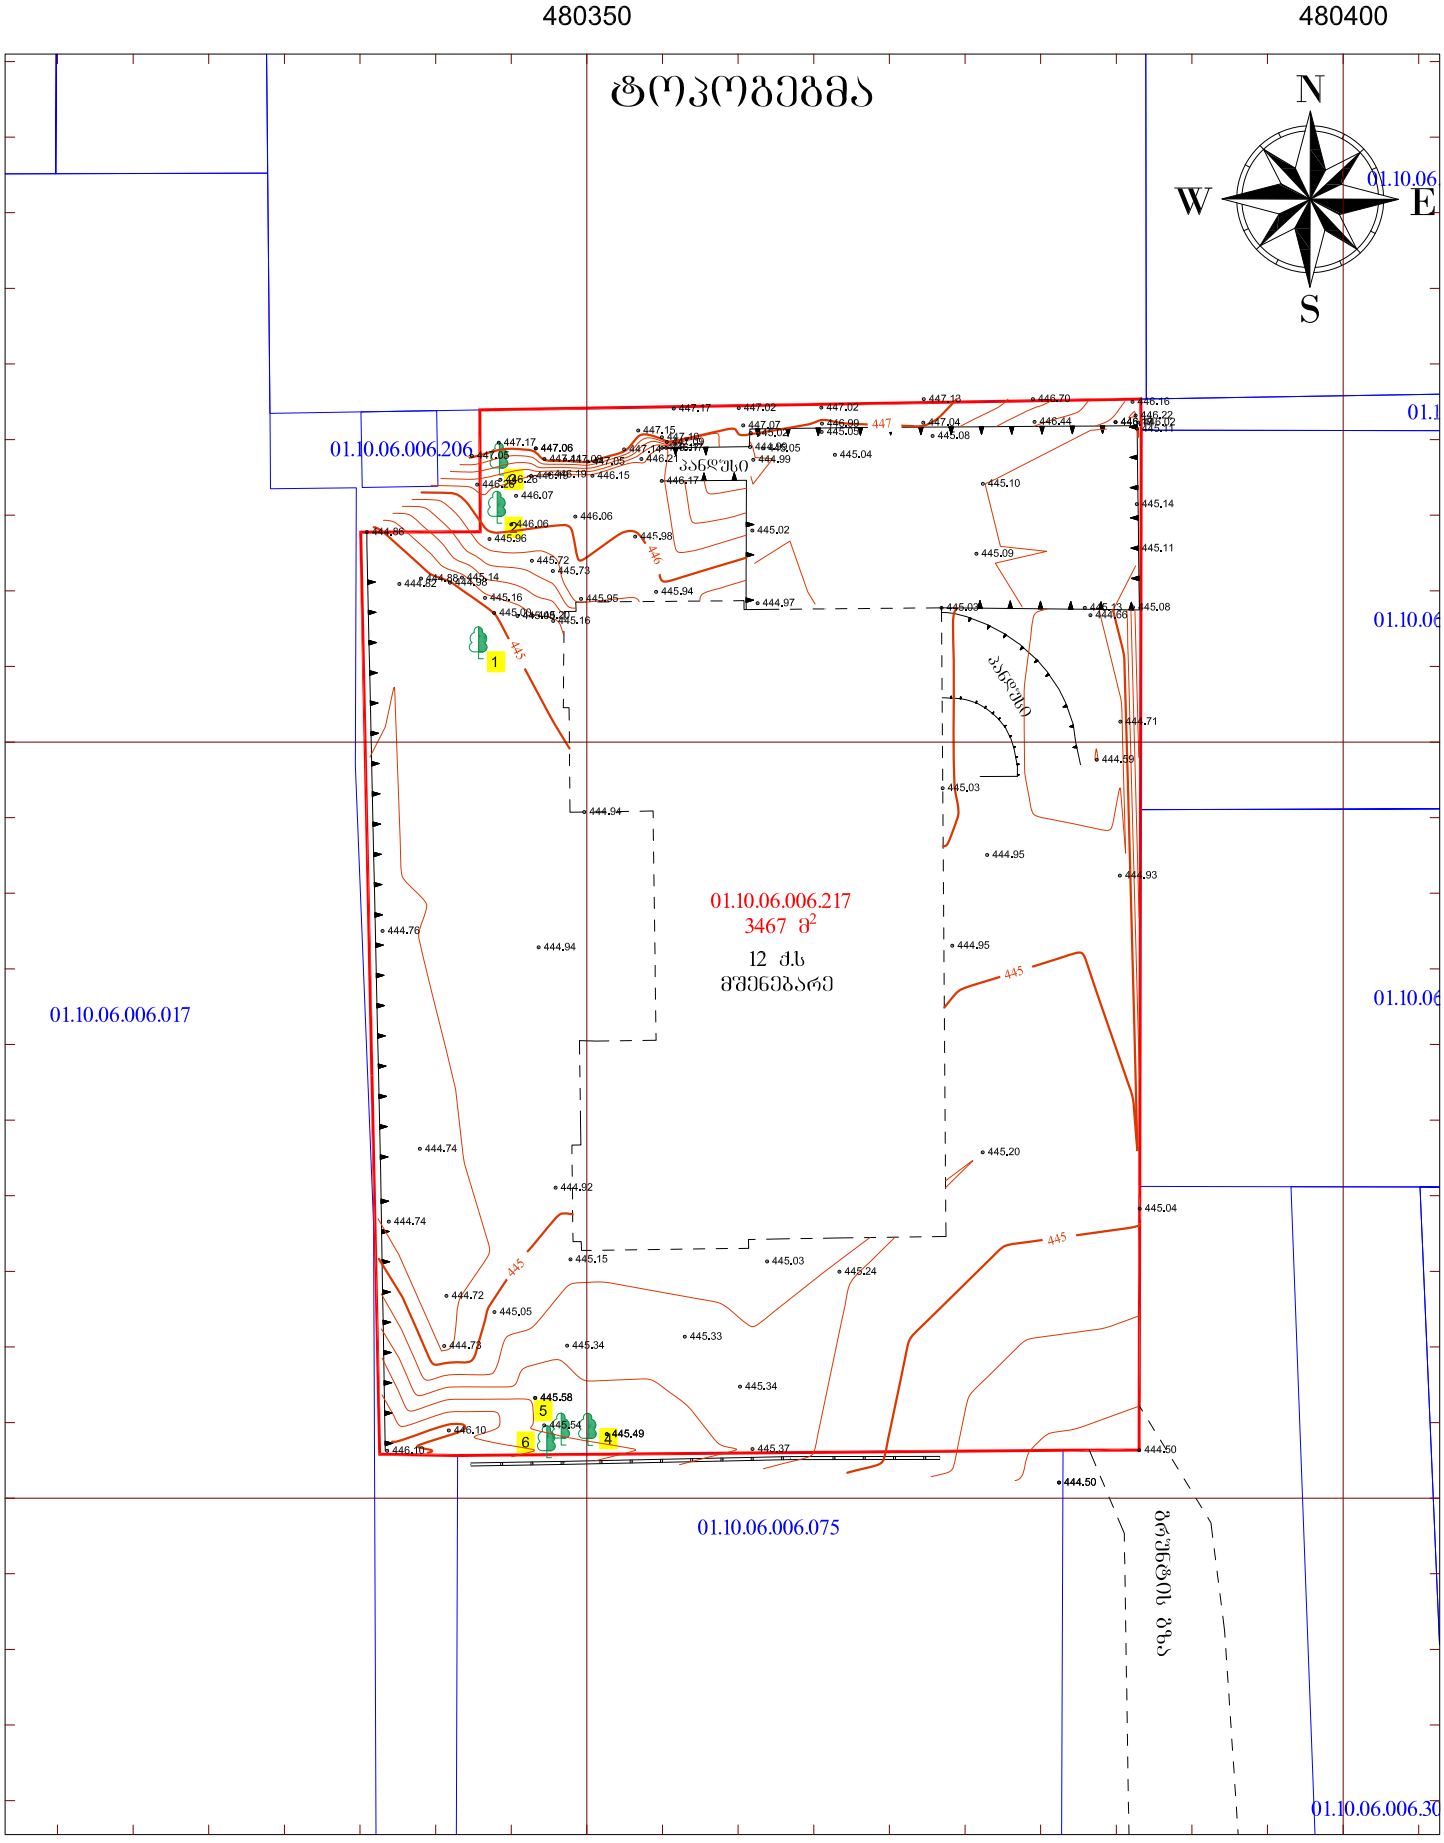

480350 480400

პირობითი აღნიშვნები

ნაკვეთის საზღვრები მითითებულია დამკვეთის მიერ

- რეგისტრირებული მიწის ნაკვეთის საზღვრები
- შენობა
- მომიჯნავე მიწის ნაკვეთის საზღვრები
- 00 + 00 UTM სისტემის კოორდინატები
- · 500 სიმაღლის ნიშნული
- ელ. ბოძი
- ბუჩქი
- ფოთლოვანი ხე
- ჭა
- ბეტონის კედელი
- საყრდენი კედელი
- დიდოენის ზღუდე

ობიექტის მისამართი:
ქ. თბილისი, ფარნავაზ მეფის გამზირი №24ა

შპს GMC

დირექტორი		შ. ლაცაბიძე
დამკვეთი		შპს "ოლიმპ ჯორჯია" 405231011
მომზადების თარიღი	30.10.2023	მასშტაბი: 1:500