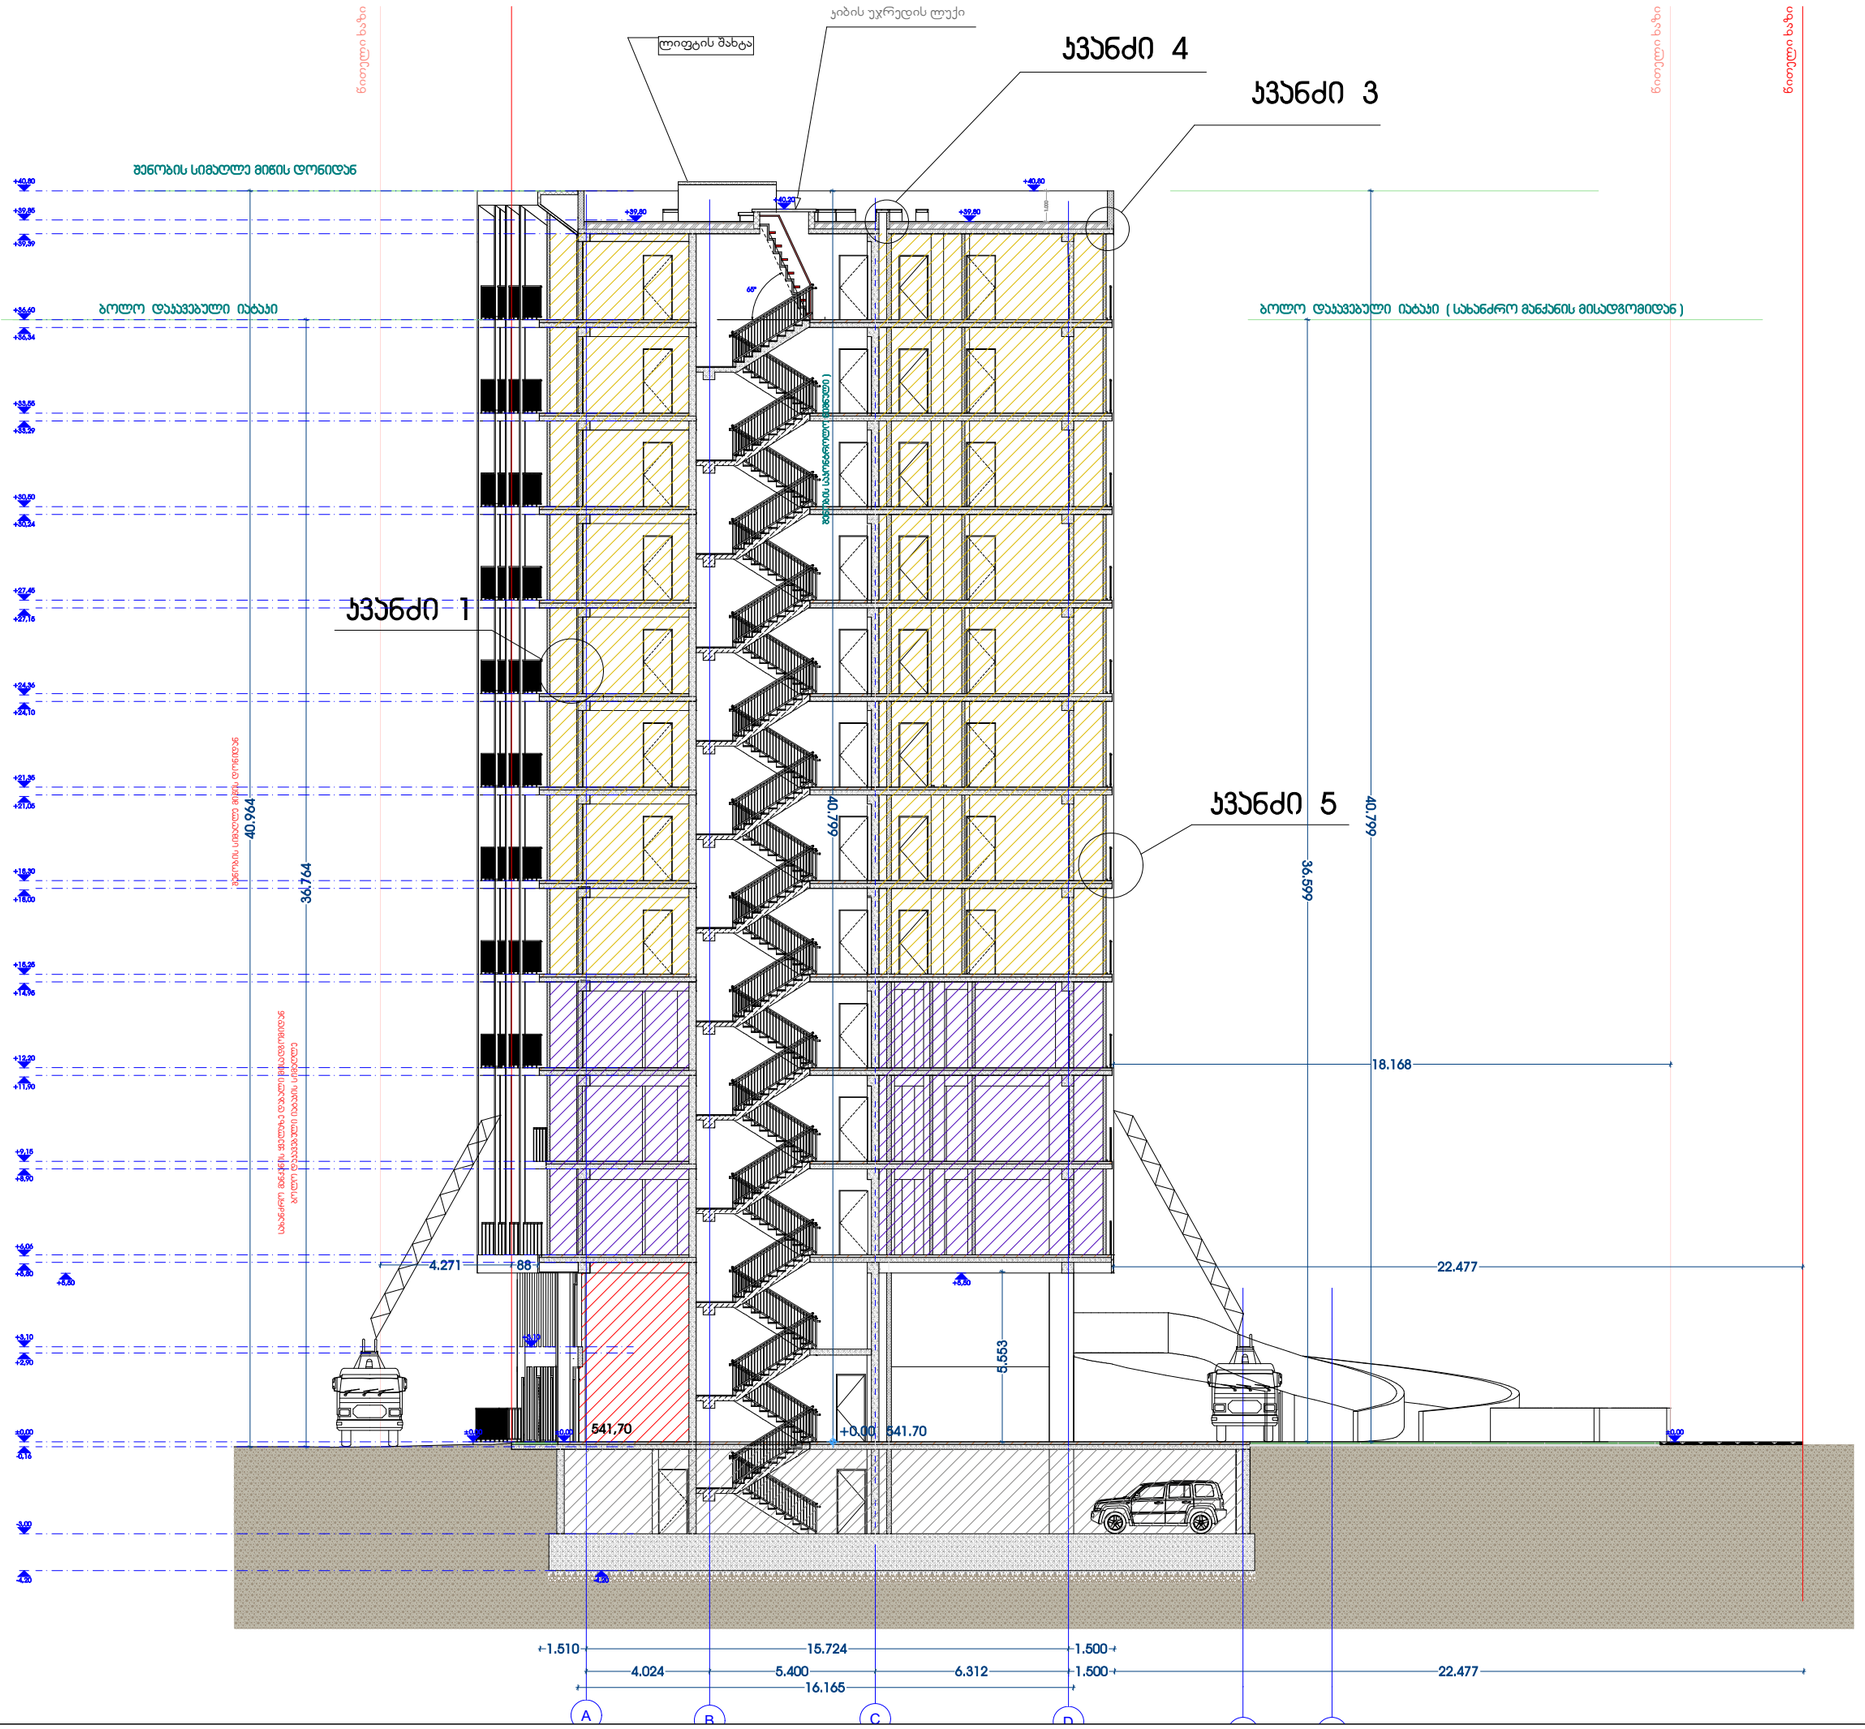


ფორმატი	თარიღი
A3	2023

დამკვეთი:
შპს „ტიფლისი"
ს/ნ 400232645

პროექტი:
მრავალფუნქციური კომპლექსი/
შენობა


მისამართი:
ქალაქი თბილისი, ვიქტორ
კუპრაძის ქუჩა №38
ს/კ 01.19.36.015.022

შეასრულა:	დავით ბერულავა

ნახაზის დასახელება:
ჭრილი 1-1
არქიტექტურული გეგმა

ფურცელი:
აე-300

	მასშტაბი	თარიღი
მპ	1:200	2023

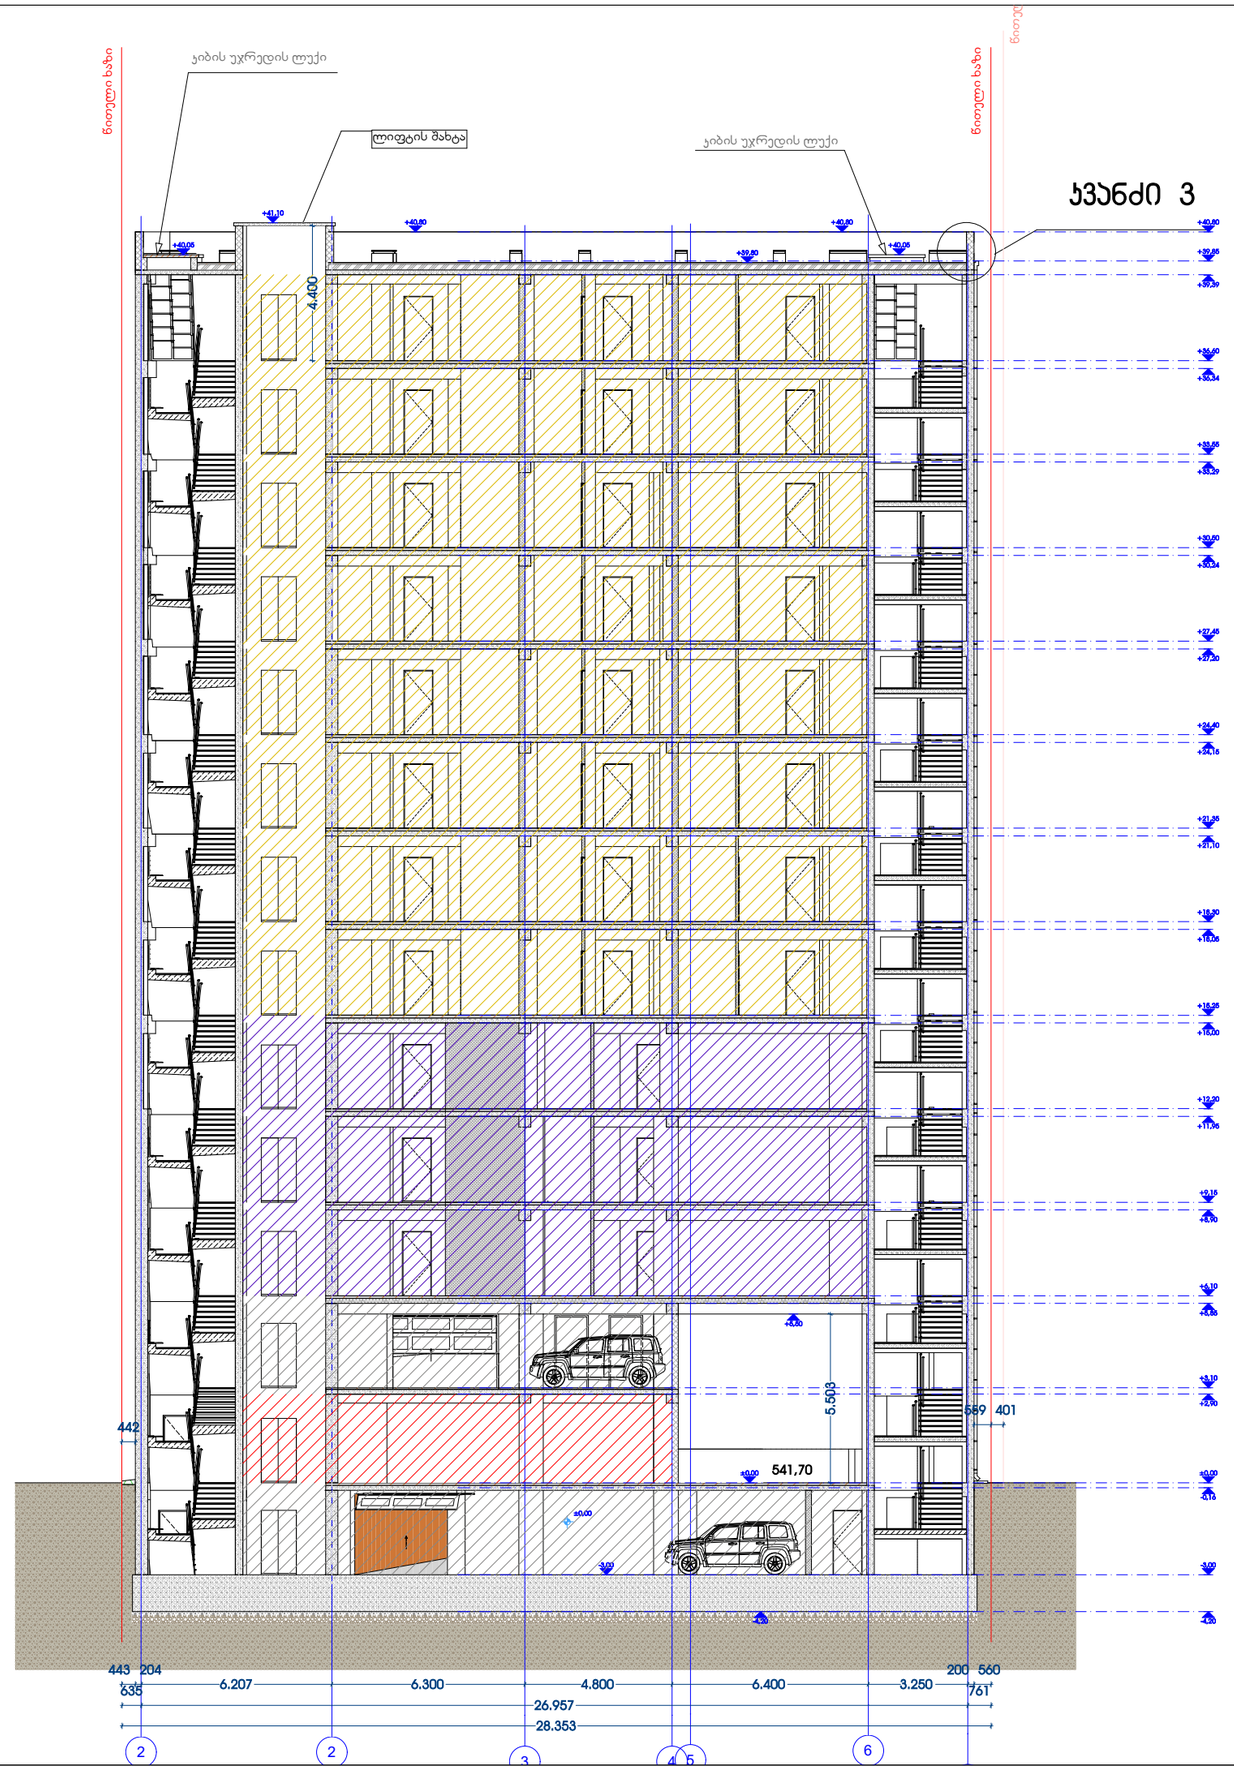

ფორმატი	თარიღი
A3	2023

დამკვეთი:
შპს „ტიფლისი"
ს/ნ 400232645

პროექტი:
მრავალფუნქციური კომპლექსი/
შენობა

მისამართი:
ქალაქი თბილისი, ვიქტორ
კუპრაძის ქუჩა №38
ს/კ 01.19.36.015.022


შეასრულა:	დავით ბერულავა


ნახაზის დასახელება:
ჭრილი 2-2
არქიტექტურული გეგმა


ფურცელი:
ა3-301


	მასშტაბი	თარიღი
მ ა	1:200	2023

პანდუსების წარმოსახვითი გადაკვეთის ჭრილი

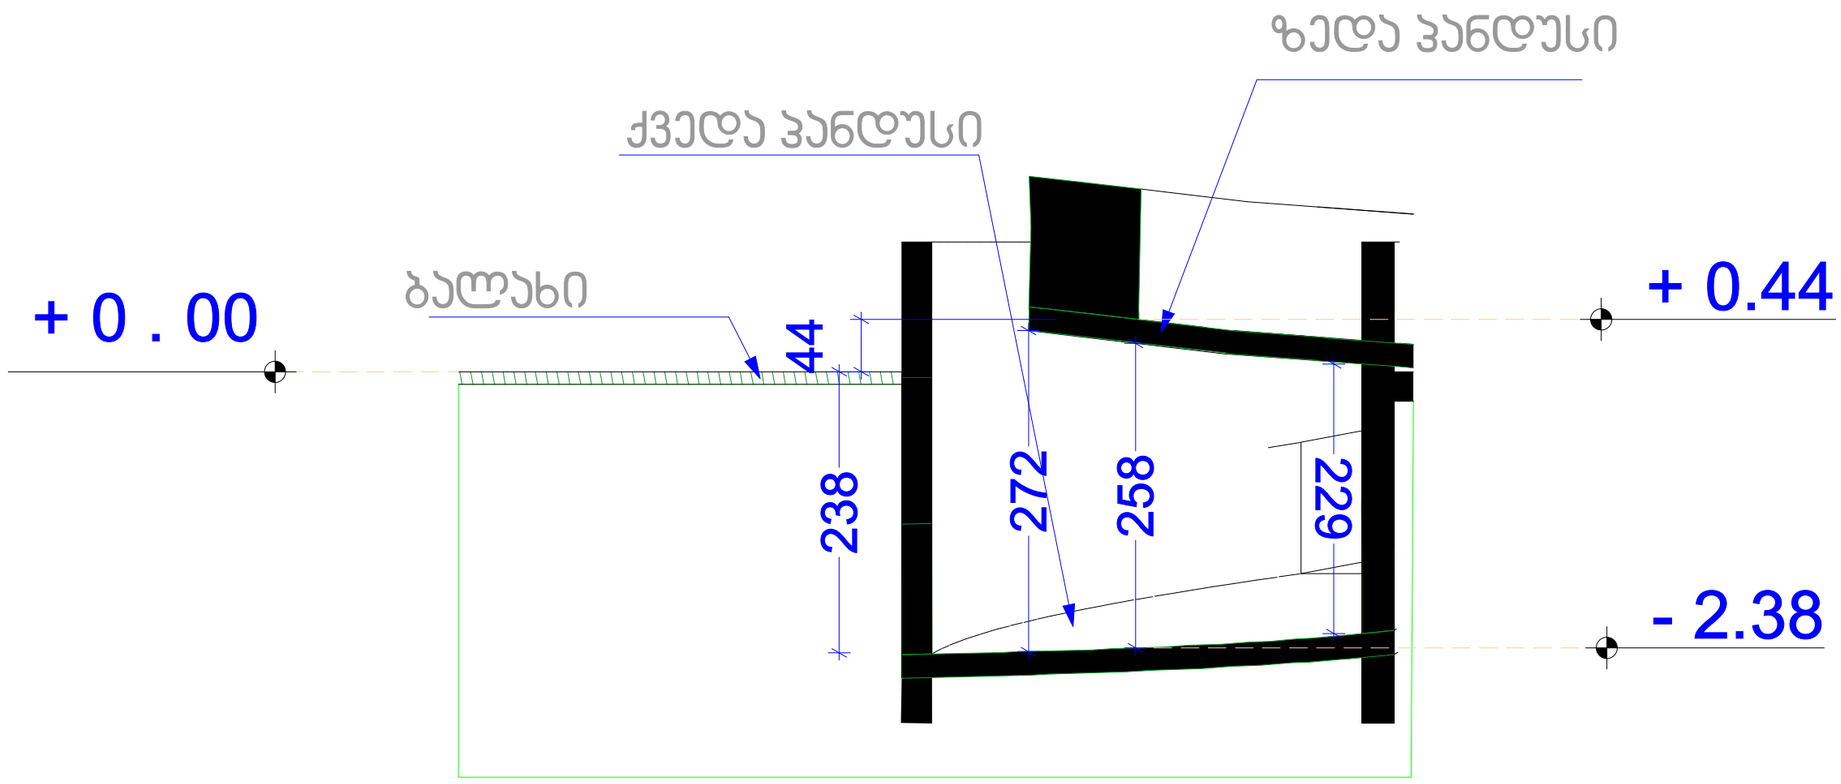

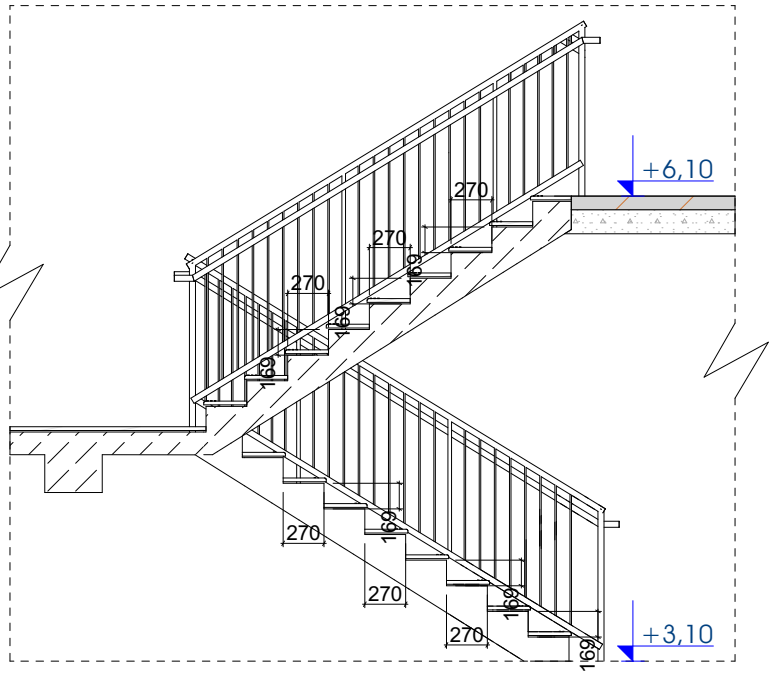

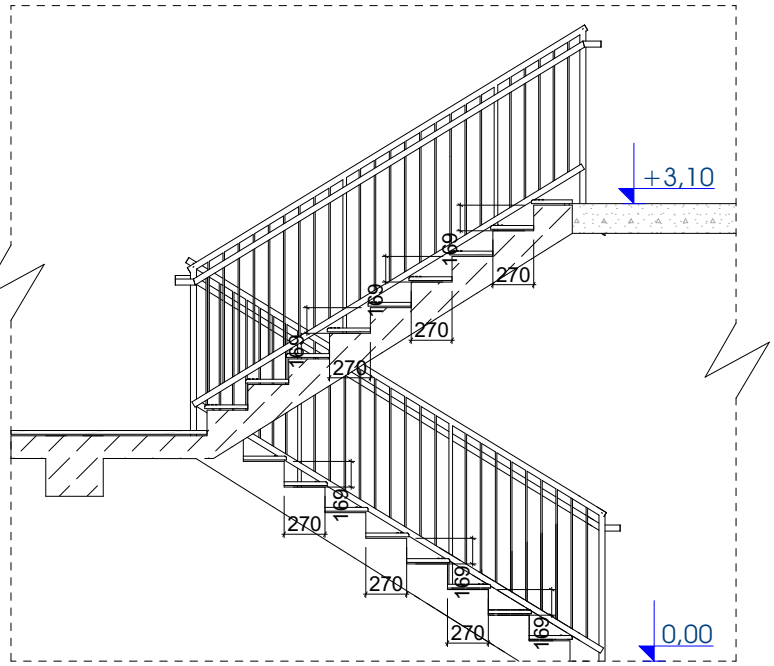

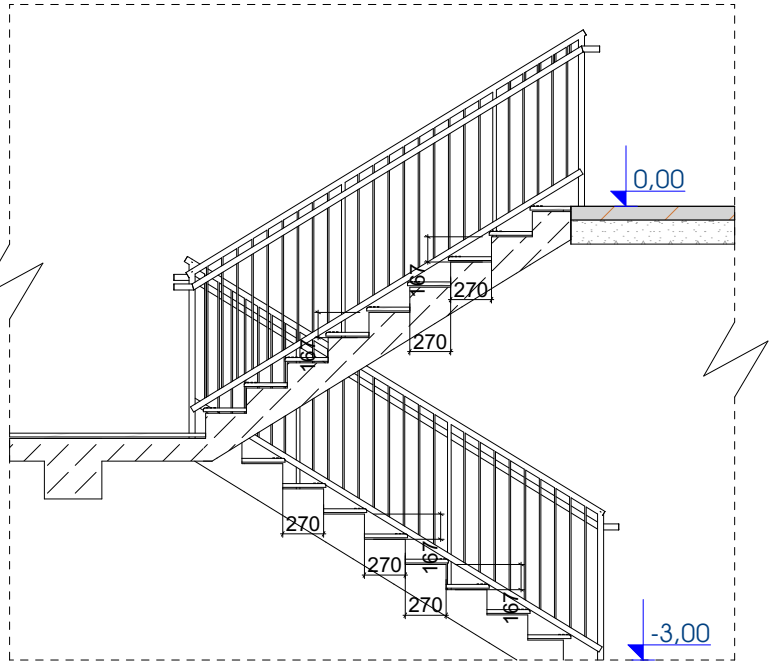

ფორმატი	თარიღი
A3	2023

შენიშვნა:

დამკვეთი:
შპს „ტიფლისი"
ს/ნ 400232645

პროექტი:
მრავალფუნქციური კომპლექსი/
შენობა

მისამართი:
ქალაქი თბილისი, ვიქტორ
კუპრაძის ქუჩა №38
ს/კ 01.19.36.015.022

შეასრულა:	დავით ბერულავა

საავტორო უფლებები:


ნახაზი: მუშა ნახაზი

ნახაზის დასახელება:
კიბის ჩრილები
არქიტექტურა


ფურცელი:
ა0-401

	მასშტაბი	თარიღი
მ ა	1:50	2023


კვეთი 1

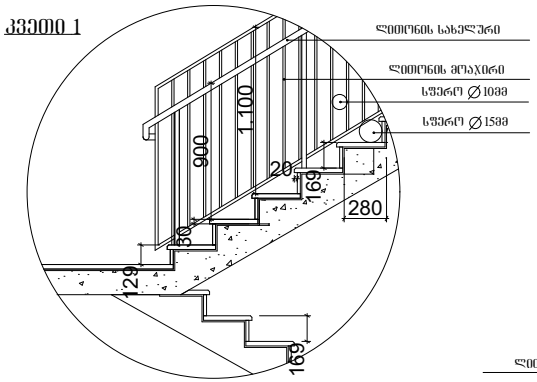

სახელური

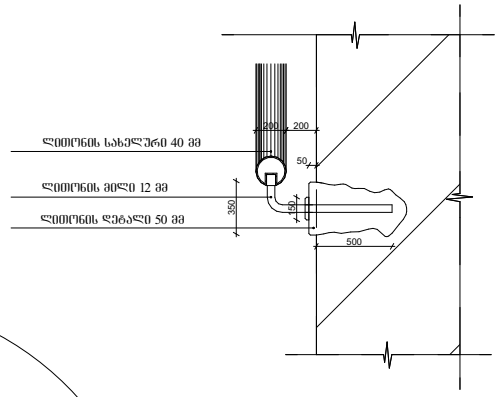

კვეთი 2

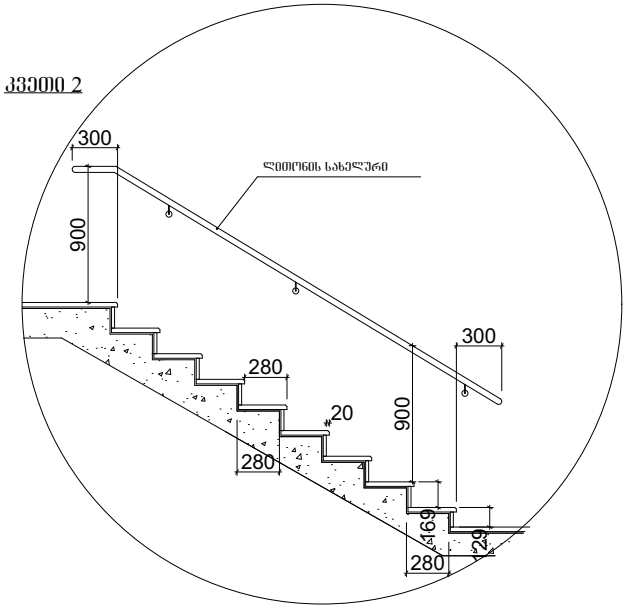

შენიშვნები:

1. ყველა კიბეს (მათშორის გარე კიბეს) ყოველი საფეხურისდა საბიჯეების 40 მმ საკალ ნაწილს, რომელიც იზომება□საფეხურის ნაშვერიდან თარაზულად, ექნება ერთგვაროვანი ფერის მქონე ზედაპირი, რომელიც საფეხურის დანარჩენი ნაწილისგან მკვეთრად განსხვავებული იქნება (მუქი ღია ფონზე). ხილვადი კონტრასტი გაგრძელდება ყოველი საფეხურის ერთი კიდიდან საფეხურის მეორე კიდემდე.

2. მისაწვდომი გზაკიბის საზღვრებში იატაკის ზედაპირები იქნება მდგრადი, მყარი და არასრიალა.

3. კიბის საფეხურების განსხვავებული მონიშნა იქნება
გამძლე.

4. შენობის გარეთ მდებარე კიბის საფეხურები და ბაქნები ისე დაგეგმარდება, რომ საკალ ზედაპირზე წყალი არ დაგროვდება

5. გასანათებელი საშუალებები უზრუნველყოფს კიბეების განათებას, რომელიც გაიზომება საბიჯეების ზედაპირების და ბაქნების ზედაპირების ცენტრში გაზომვისას საფეხურის წინაპირიდან 600 მმ–ის საზღვრებში, შემდეგი წესის შესაბამისად:

. არაუმცირეს 11 ლუქსი განათება
. არაუმცირეს 110 ლუქსი განათება, კიბით სარგებლობის დროს.
. კიბეების გამოყენებისას 11 ლუქსიდან 110 ლუქსზე
გადასვლა შესაძლებელი უნდა იყოს განათების სამართავებით უზრუნველყოფილი ავტომატური, მოძრავი სენსორული ტიპის განათების ჩამრთველებით, რომლებიც შეესაბამება ყველა ქვემოთ ჩამოთვლილს.
. განათების სამართავები აღჭურვილი იქნება საიმედო ოპერაციული სისტემით და შეფასებული
იქნება ამ მიზნით გამოყენებისთვის.
. მოძრავი სენსორი გააქტიურდება დამკვეთის მოძრაობით საფეხურებზე ან საფეხურების ბაქნებზე
. განათების გამააქტიურებლები დაყენებული იქნება
არაუმცირეს 15 წუთიანი მოქმედების პერიოდით.
. გზა–კიბის განათება ჩაირთვება ავტომატური სენსორული ჩამრთველებით, ასეთის არსებობის შემთხვევაში, ისე, რომ შესასვლელში მდებარე ბაქანზე, შესასვლელში მდებარე ბაქნის მოსაზღვრე
თითოეულ კიბის მარშსა და შესასვლელში მდებარე ბაქნის ზემოთ და ქვემოთ მდებარე ბაქნებზე მე–4 პუნქტით დადგენილი განათებულობის დონე საფეხურის გამოყენებამდე
იქნება უზრუნველყოფილი.
. კიბის სახელურები და ნებისმიერი კადელი ან მათ
მომიჯნავედ მდებარე სხვა ზედაპირი არ იქნება ბასრი ან უხეში ელემენტების შემცველი.
. კიბის სახელურები არ იტრიალებს მათი ბუდეების
საზღვრებში.

ფორმატი	თარიღი
A3	2023

შენიშვნა:

დამკვეთი:
შპს „ტიფლისი"
ს/ნ 400232645

პროექტი:
მრავალფუნქციური კომპლექსი/ შენობა

მისამართი:
ქალაქი თბილისი, ვიქტორ კუპრაძის ქუჩა №38
ს/კ 01.19.36.015.022

შეასრულა:	დავით ბერულავა

საავტორო უფლებები:

ნახაზი: მუშა ნახაზი


ნახაზის დასახელება:
გზა-კიბე არქიტექტურა

ფურცელი:
ა0-402


	მასშტაბი	თარიღი
მ ა	1:50	2023

მისაწვდომი პანდუსი


ფასადი

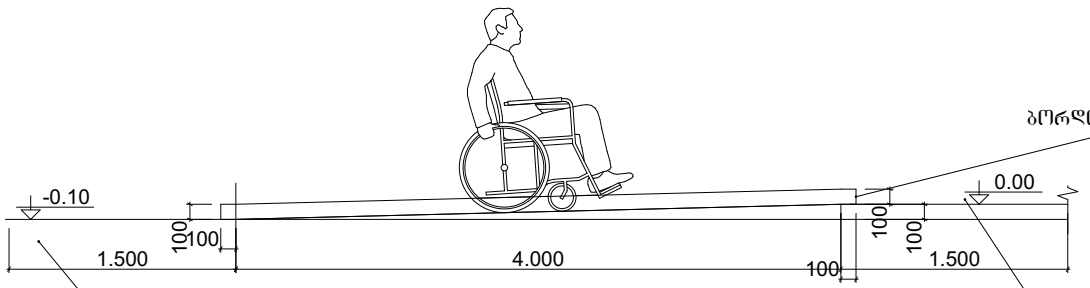

ჭრილი

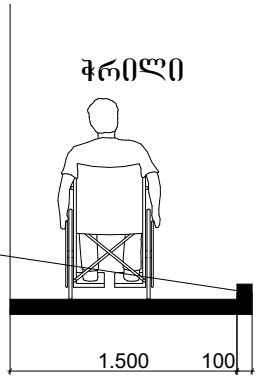

გეგმა

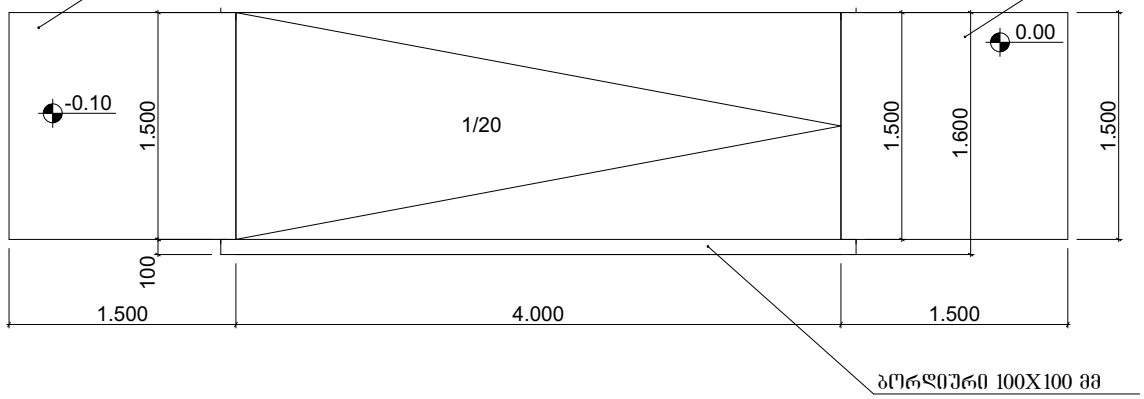

ფორმატი	თარიღი
A3	2023

შენიშვნა:

დამკვეთი:
შპს „ტიფლისი"
ს/ნ 400232645

პროექტი:
მრავალფუნქციური კომპლექსი/
შენობა

მისამართი:
ქალაქი თბილისი, ვიქტორ
კუპრაძის ქუჩა №38
ს/კ 01.19.36.015.022

შეასრულა:	დავით ბერულავა

საავტორო უფლებები:


ნახაზი: მუშა ნახაზი

ნახაზის დასახელება:
პანდუსების დეტალიზაცია
არქიტექტურა


ფურცელი:
ად-405

	მასშტაბი	თარიღი
მ პ	1:50	2023

ბორდიურის პანდუსი

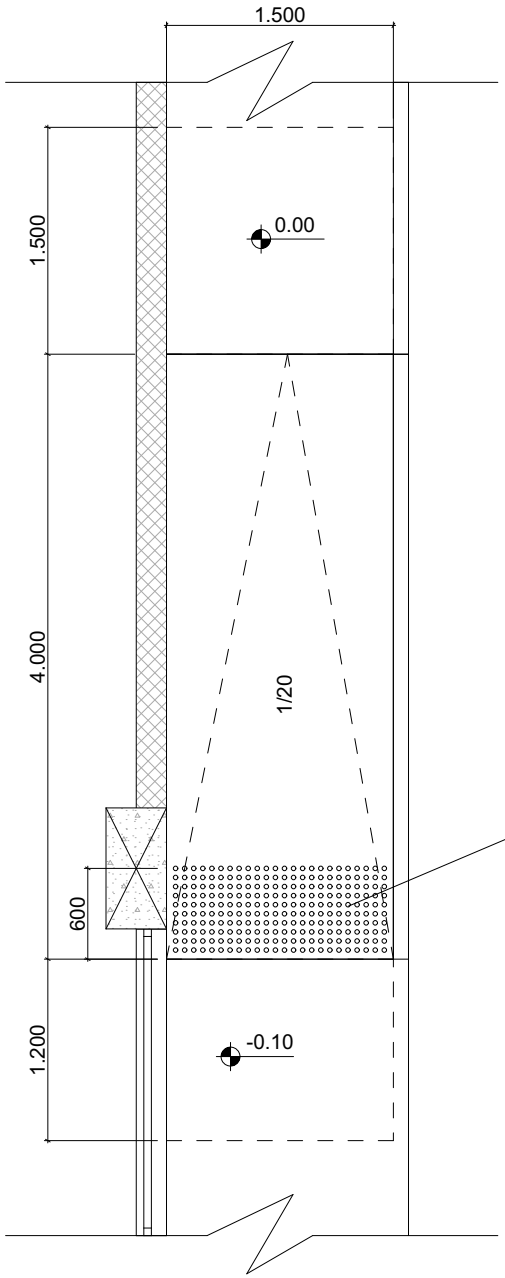

ამოცნობადი გამაფრთხილებელი

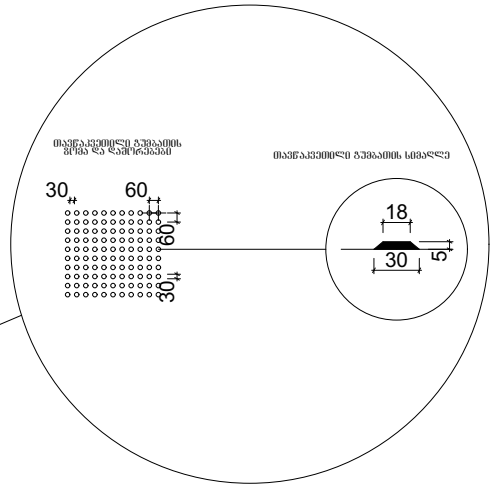

ფორმატი	თარიღი
A3	2023

შენიშვნა:

დამკვეთი:
შპს „ტიფლისი"
ს/ნ 400232645

პროექტი:
მრავალფუნქციური კომპლექსი/ შენობა

მისამართი:
ქალაქი თბილისი, ვიქტორ კუპრაძის ქუჩა №38
ს/კ 01.19.36.015.022

შეასრულა:	დავით ბერულავა

საავტორო უფლებები:

ნახაზი: მუშა ნახაზი

ნახაზის დასახელება:
პანდუსების დეტალიზაცია
არქიტექტურა

ფურცელი:
აე-406

	მასშტაბი	თარიღი
მ პ	1:50	2023