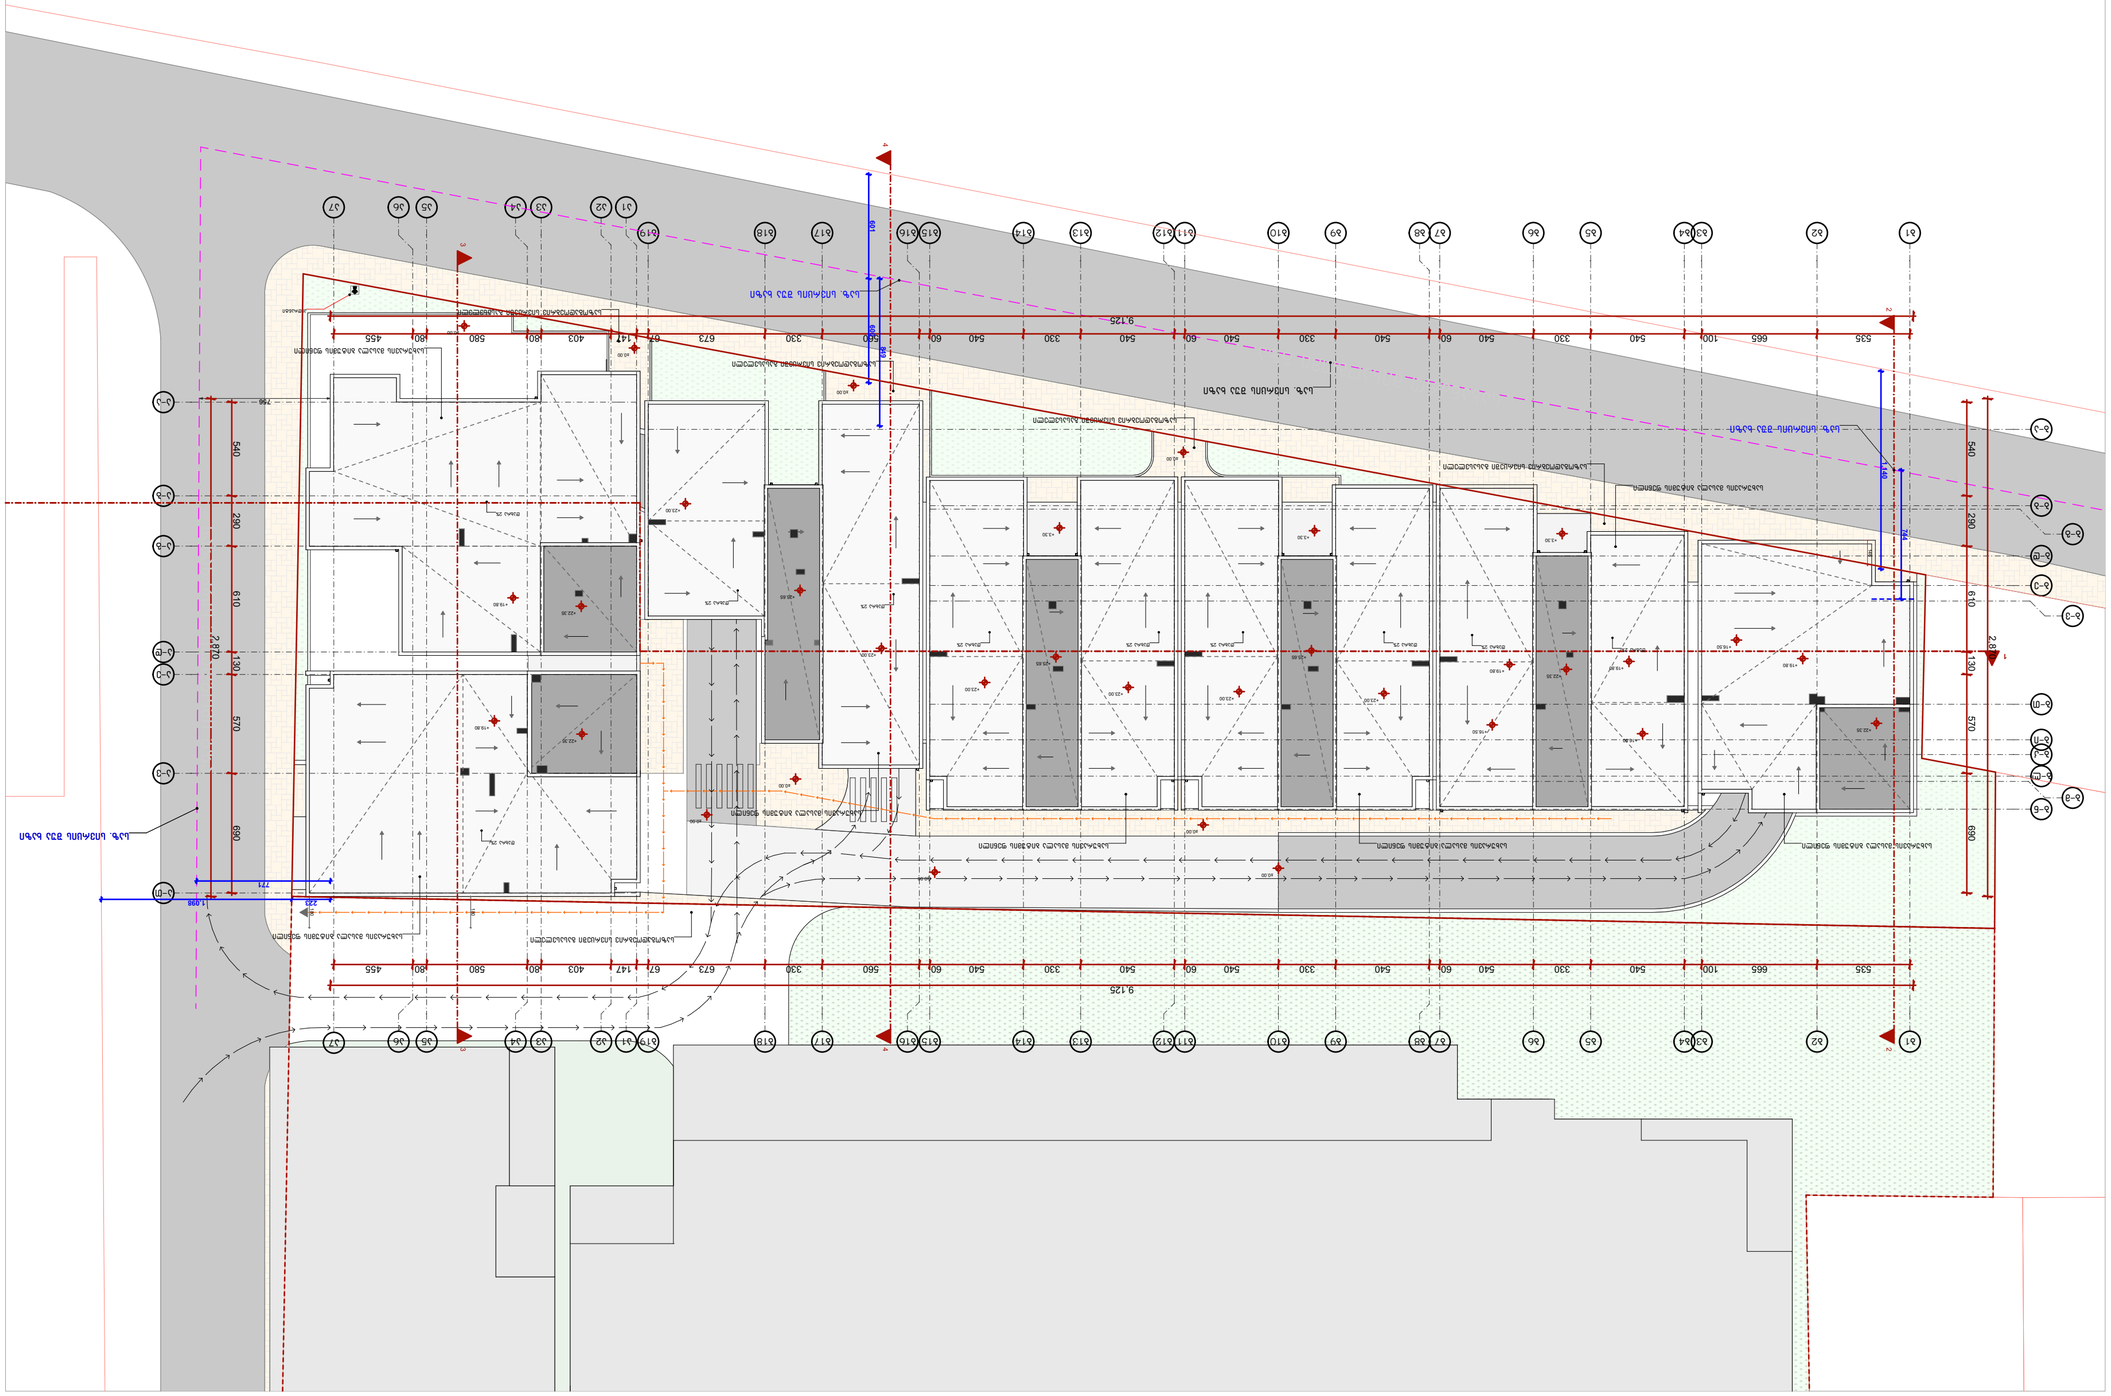
9,125
535
665
100
540
330
540
60
540
330
540
60
540
330
560
60
540
330
673
67
147
403
80
580
80
455
1,288
1,400
2,870
540
280
130
570
690
727
229
756
1400
1130
2870
540
280
130
570
690
1130
1400
1,400
1,130
2,870
1,288

სიმარლის რეგულირების ჭრილი

H = L/Y
H = 7.71/0.4=19.27

ზონით დადგენილი კ2 2.5 კოფიციენტით ათვისებული სართულები არ სცდება სიმაღლის მაქსიმალურ მაჩვენებელს

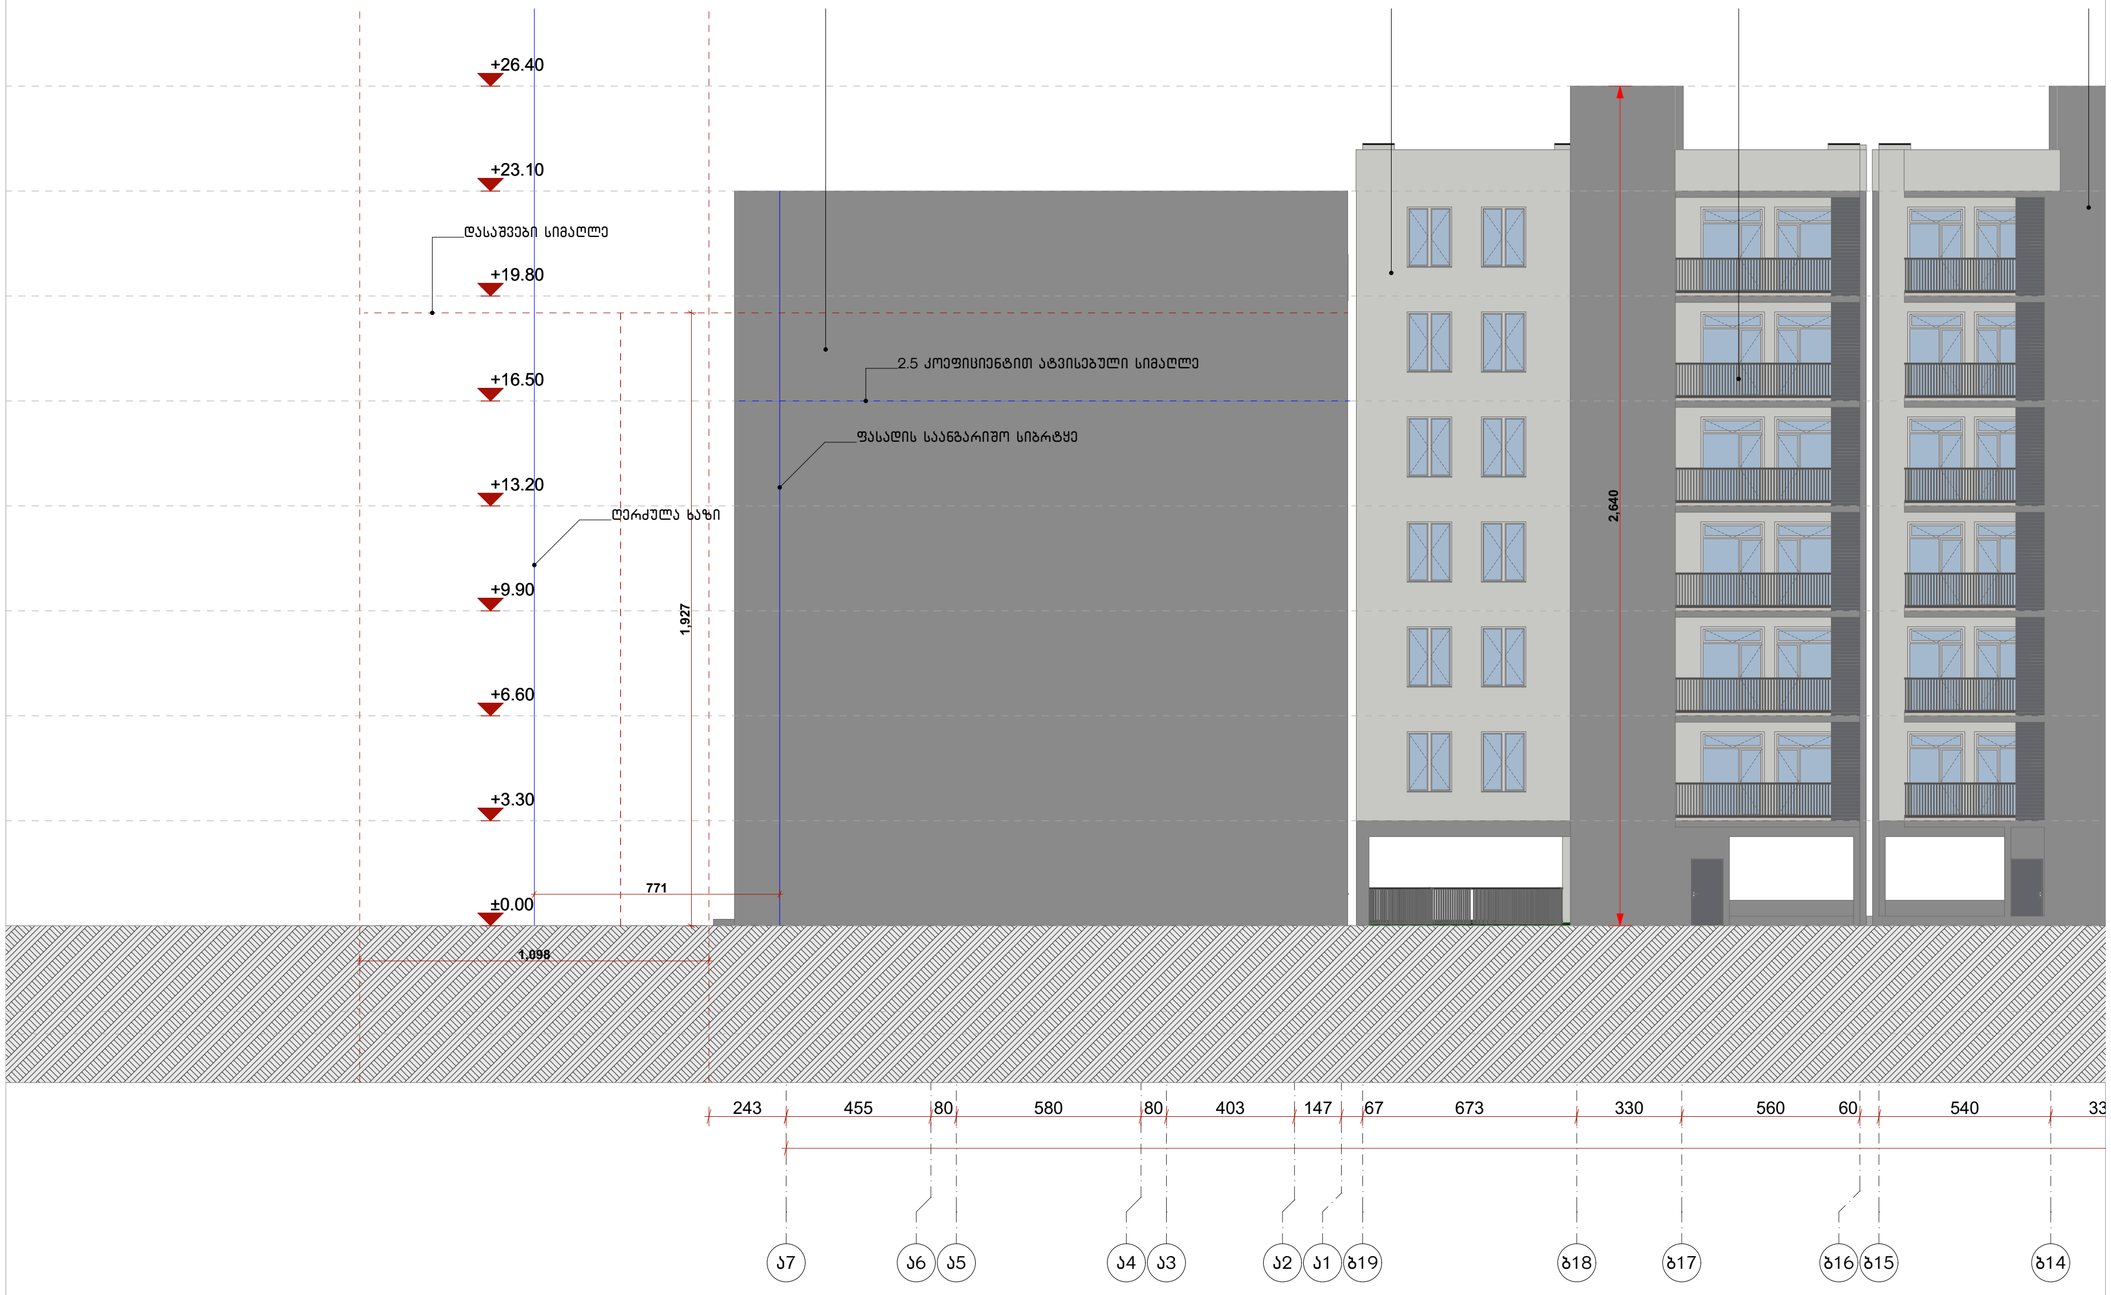

აგებულია ყველაზე ვიწრო ნაწილში

ფორმატი	დაკვეთა №	ფაილის სახელი
ა-1	-	-

ექსპლიკაცია:

პროექტები

შენიშვნები

ზომები მოცემული სანტიმეტრებში
ნიშნულები მოცემულია მეტრებში

დამკვეთი:	შპს "ქოზი ჰოუმ თბილისი"

შპს "ქოზი ჰოუმ თბილისი" - ს საკუთრებაში არსებულ მიწის ნაკვეთზე ს.კ 01.10.07.007.094

მრავალბინიანი საცხოვრებელი სახლის

არქიტექტურული ნაწილი

არქიტექტურა

თანამდებობა	გვარი / ხელმოწერა
მთ. არქიტექტორ.	ი. მირცხულავა
თანაავტორი	თ. პიპინაძე

ნახაზი

მასშტაბი 1 : 100	თარიღი 24/02/2020

სტადია	ფურცლები	ფურცელი
პროექტი	-	-

სიმარლის რეგულირების ჭრილი

H = L/Y
H = 7.44/0.4=18.60

ზონით დადგენილი კ2 2.5 კოფიციენტით ათვისებული სართულები არ სცდება სიმაღლის მაქსიმალურ მაჩვენებელს

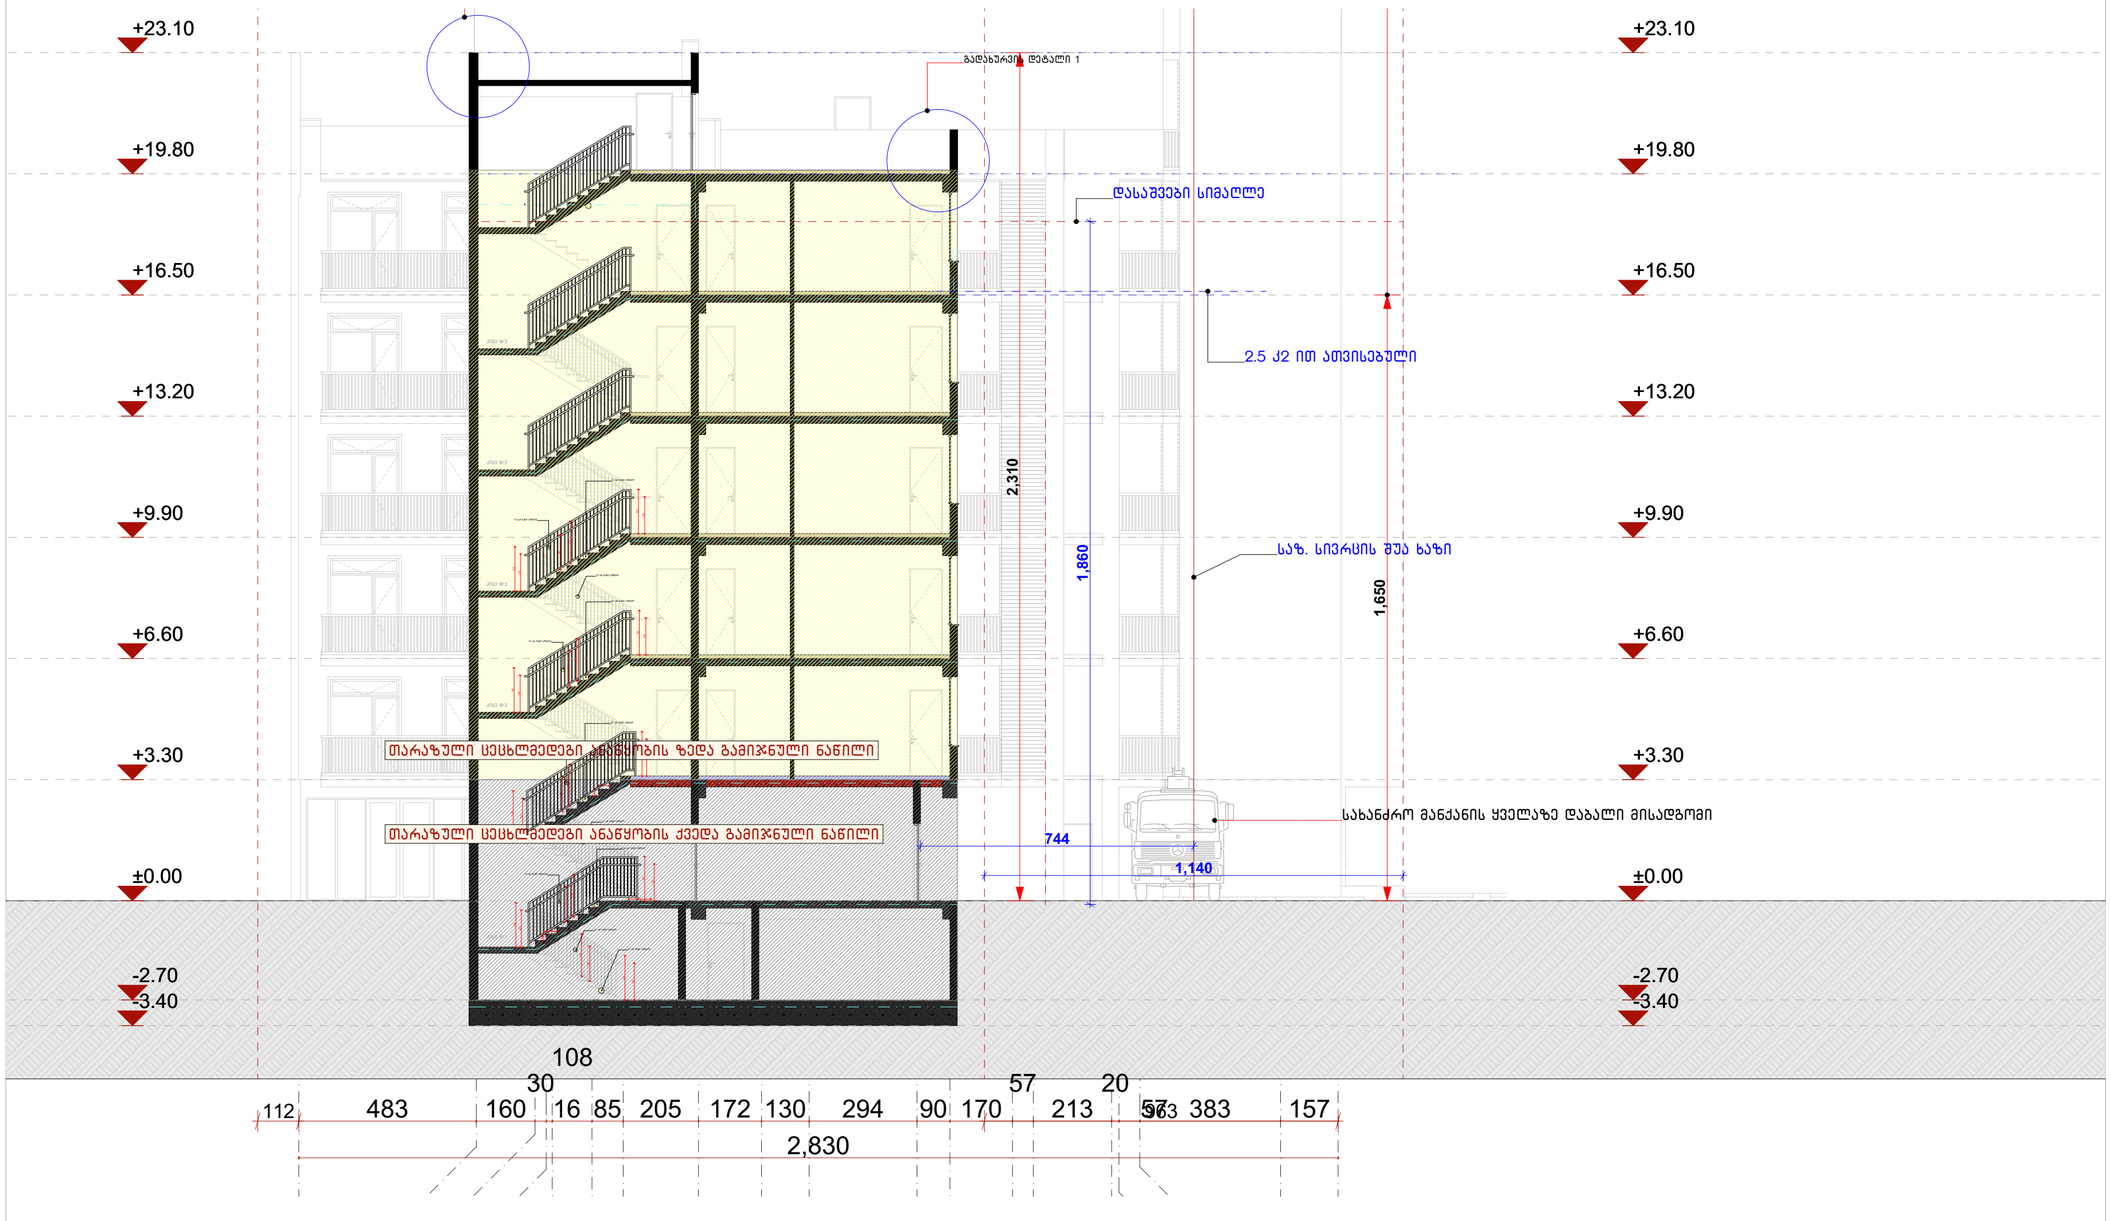

აგებულია ყველაზე ვიწრო ნაწილში

ფორმატი	დამატება №	ფაილის სახელი
A-1	-	-

ექსპლიკაცია:

პროექტი

შენიშვნები

ზომები მოცემული სანტიმეტრებში

ნიშნულები მოცემულია მეტრებში

დამკვეთი:	შპს "ქოზი ჰოუმ თბილისი"

შპს "ქოზი ჰოუმ თბილისი" - ს საკუთრებაში არსებულ მიწის ნაკვეთზე ს.კ 01.10.07.007.094

მრავალბინიანი საცხოვრებელი სახლის

არქიტექტურული ნაწილი

არქიტექტურა

თანამდებობა	გვჯარი / ხელმოწერა
მთ. არქიტექტორი	ი. მირცხულავა
თანაავტორი	თ. ჯისკაქე

ნახაზი

მასშტაბი 1 : 100	თარიღი 24/02/2020	
სტადია	ფურცლები	ფურცელი
პროექტი	-	-

სიმარლის რეგულირების ჭრილი

H = L/Y
H = 8.29/0.4=20.72

ზონით დადგენილი კ2 2.5 კოეფიციენტით ათვისებული სართულები არ სცდება სიმაღლის მაქსიმალურ მაჩვენებელს

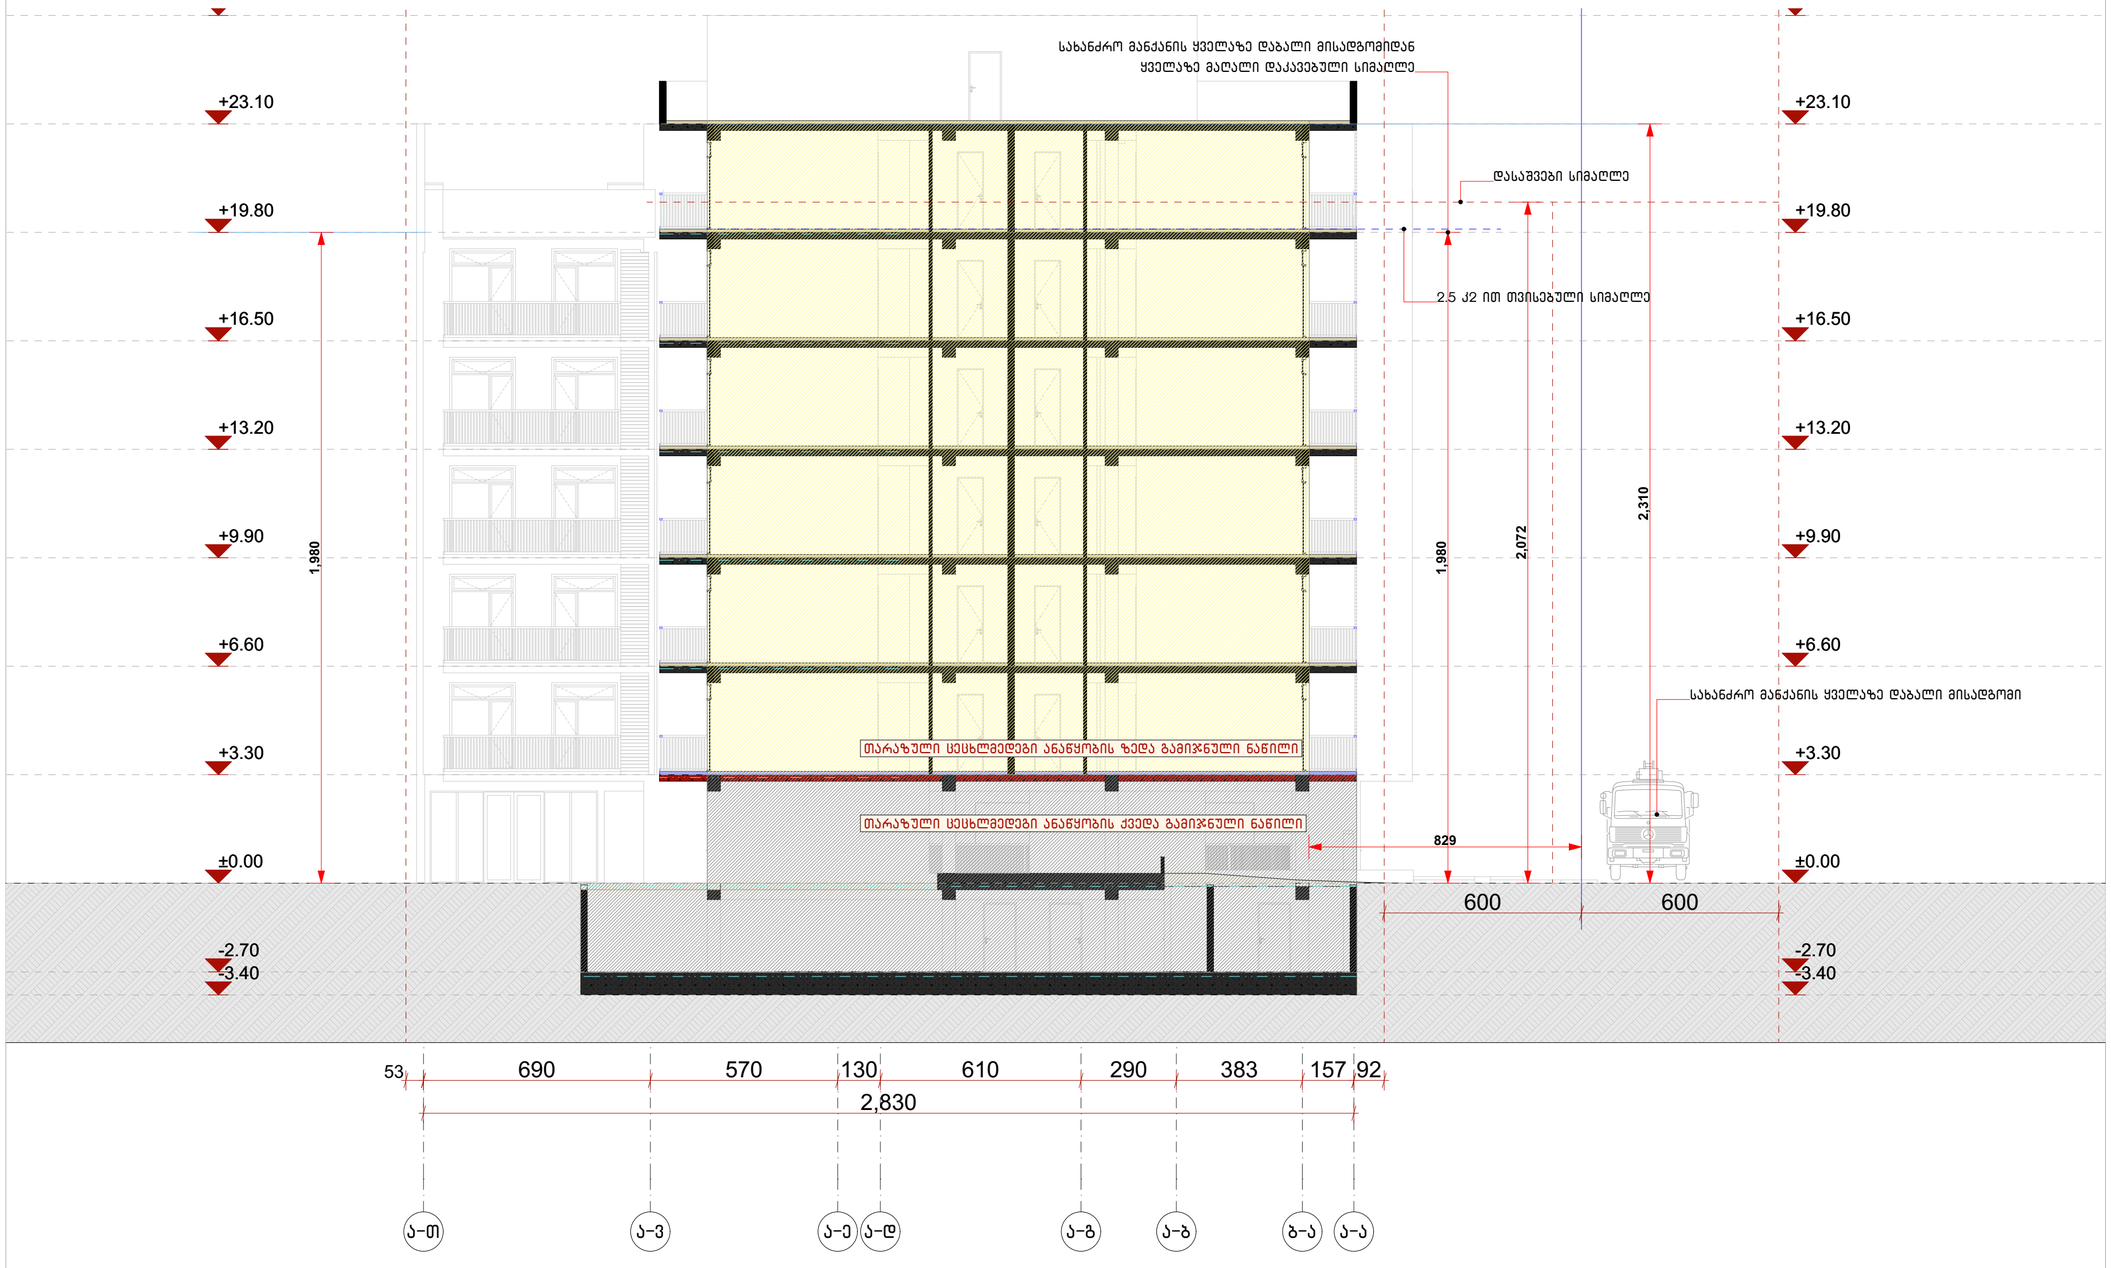

აგებულია ყველაზე ვიწრო ნაწილში

ფორმატი	დაკვეთა №	ფაილის სახელი
ა-1	-	-

ექსპლიკაცია:

პროექტი

შენიშვნები

ზომები მოცემული სანტიმეტრებში
ნიშნულები მოცემულია მეტრებში

დამკვეთი: შპს "ქორზი ჰოუმ თბილისი"

შპს "ქორზი ჰოუმ თბილისი" - ს საკუთრებაში არსებულ მიწის ნაკვეთზე ს.კ 01.10.07.007.094

მრავალბინიანი საცხოვრებელი სახლის

არქიტექტურული ნაწილი

არქიტექტურა	
თანამდებობა	გვარი / ხელმოწერა
მთ. არქიტექტ.	ი. მირცხულავა
თანაავტორი	თ. ჯიანაძე

ნახაზი

მასშტაბი 1 : 100	თარიღი 24/02/2020	
სტადია	ფურცლები	ფურცელი
პროექტი	-	-