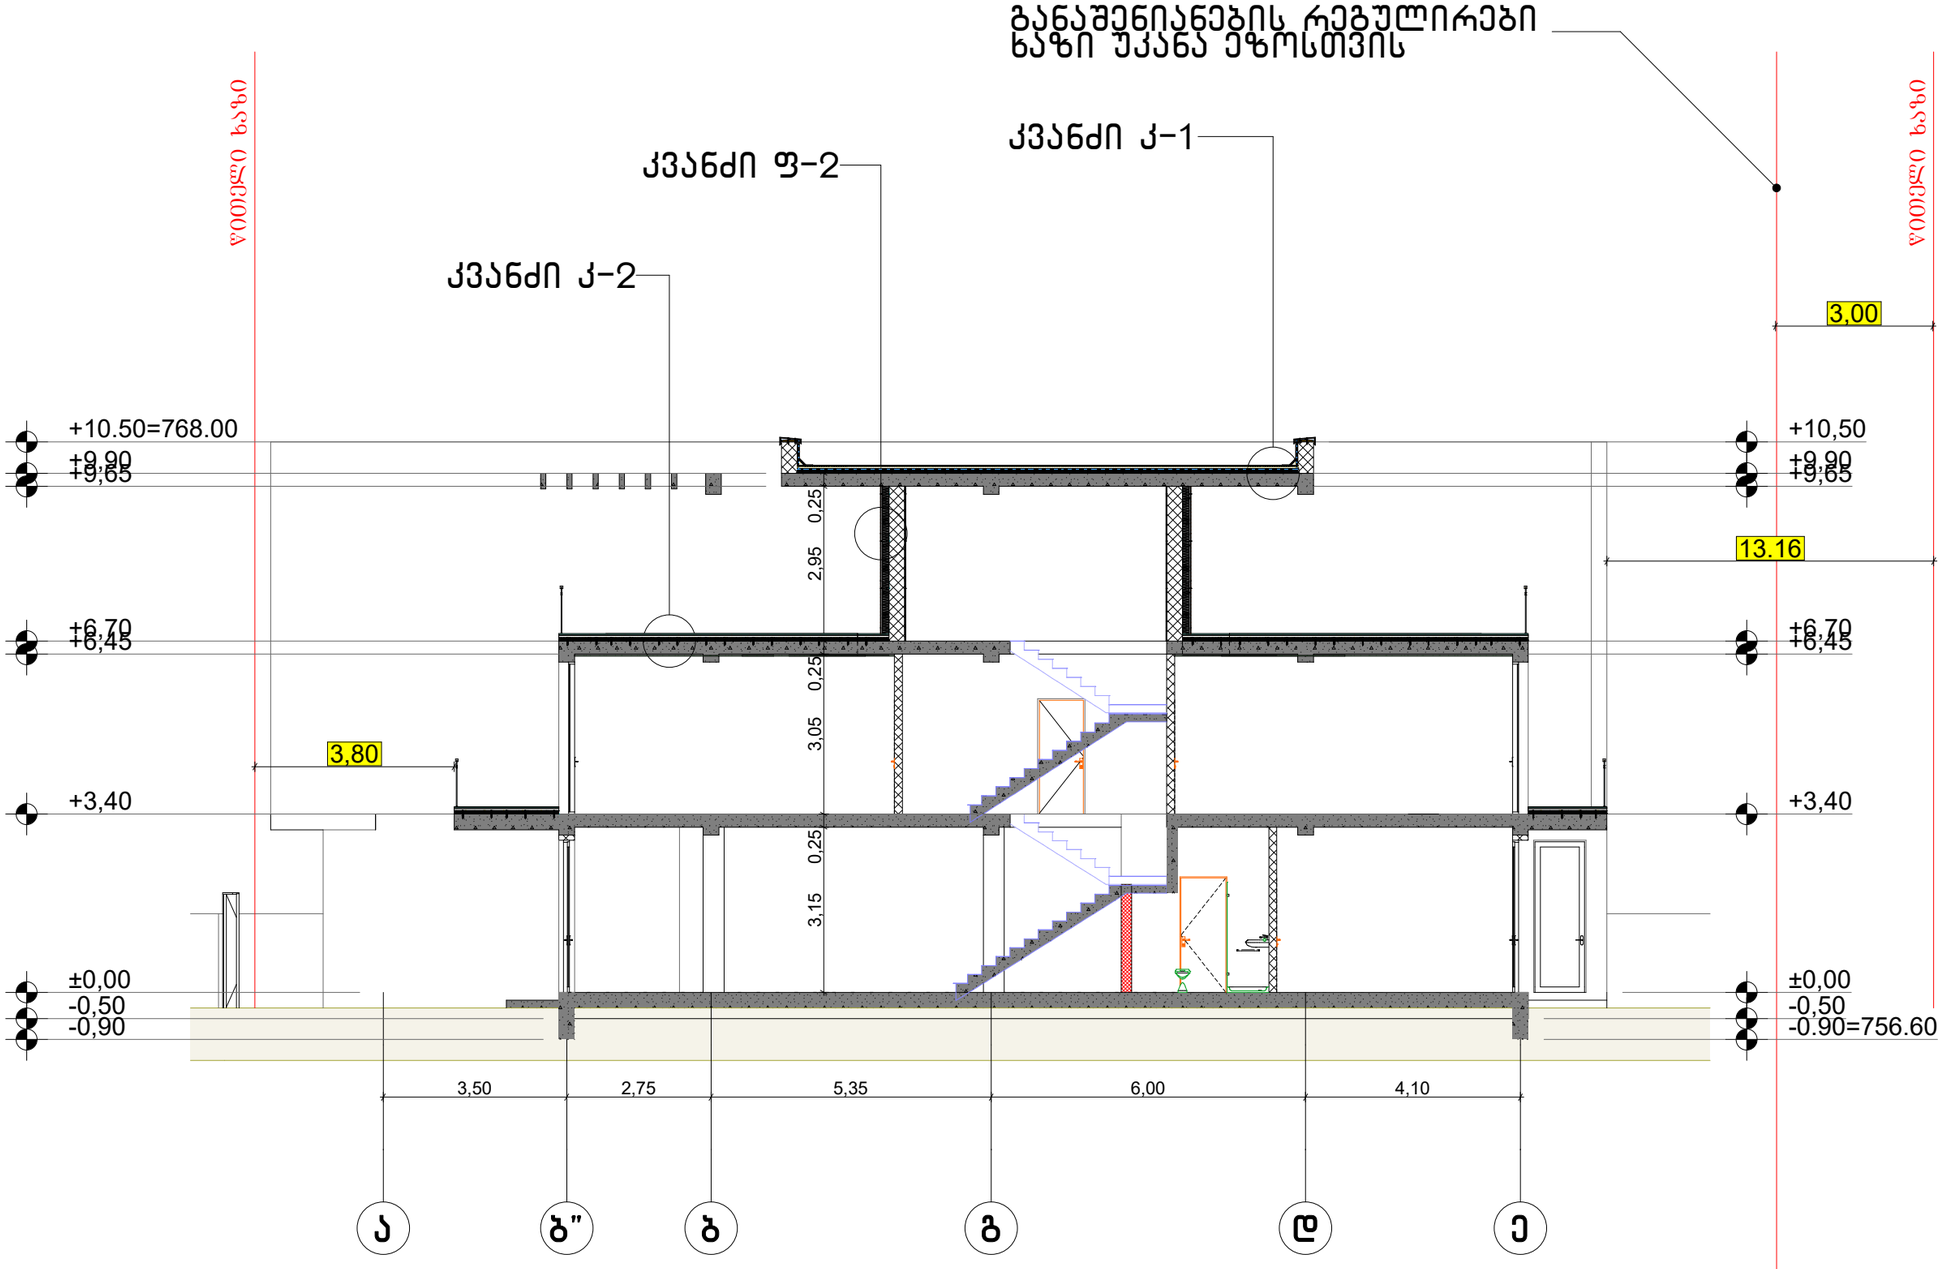

ფორმატი A-3	თბილისი 2023წ.	ფაილის სახელი
	დაკვეთა №	

შენობა ნაგებობის შუნძცია:

ინდივიდუალური ორბინიანი საცხოვრებელი სახლი

ჭრილი 1-1 მ 1:100

ტექ მაჩვენებლები

პირობითი ნიშნები:

- ნაკვეთის საზღვარი
- ჭრილის ხაზი
- არქიტექტურული ნიშნული

დამკვეთი : შპს ლოფტ დეველოპმენტი

მისამართი

ქ.თბილისი ოქროყანა "გ" ზონა (ნაკვ 01/029) ს/კ 01.15.08.001.181

თარიღი	კორექტირება	
№	კორექტირება	თარიღი
1		
2		
3		
4		
5		
6		

საპროექტო ორგანიზაცია

თანამდებობა	გვარი	ხელმოწერა
დირექტორი	ზ.ომანაძე	
არქიტექტორი	დ.ომანაძე	
შესრულა	დ.ომანაძე	

საპროექტო ლოგო

მისამართი

ქ. თბილისი ცდაღიანის 90

შ.პ.ს "გამა დეველოპმენტი"

თარიღი	30.08.2023	
სტადია	ფორმატი	ფურცლები
პროექტი	A-3	A-000

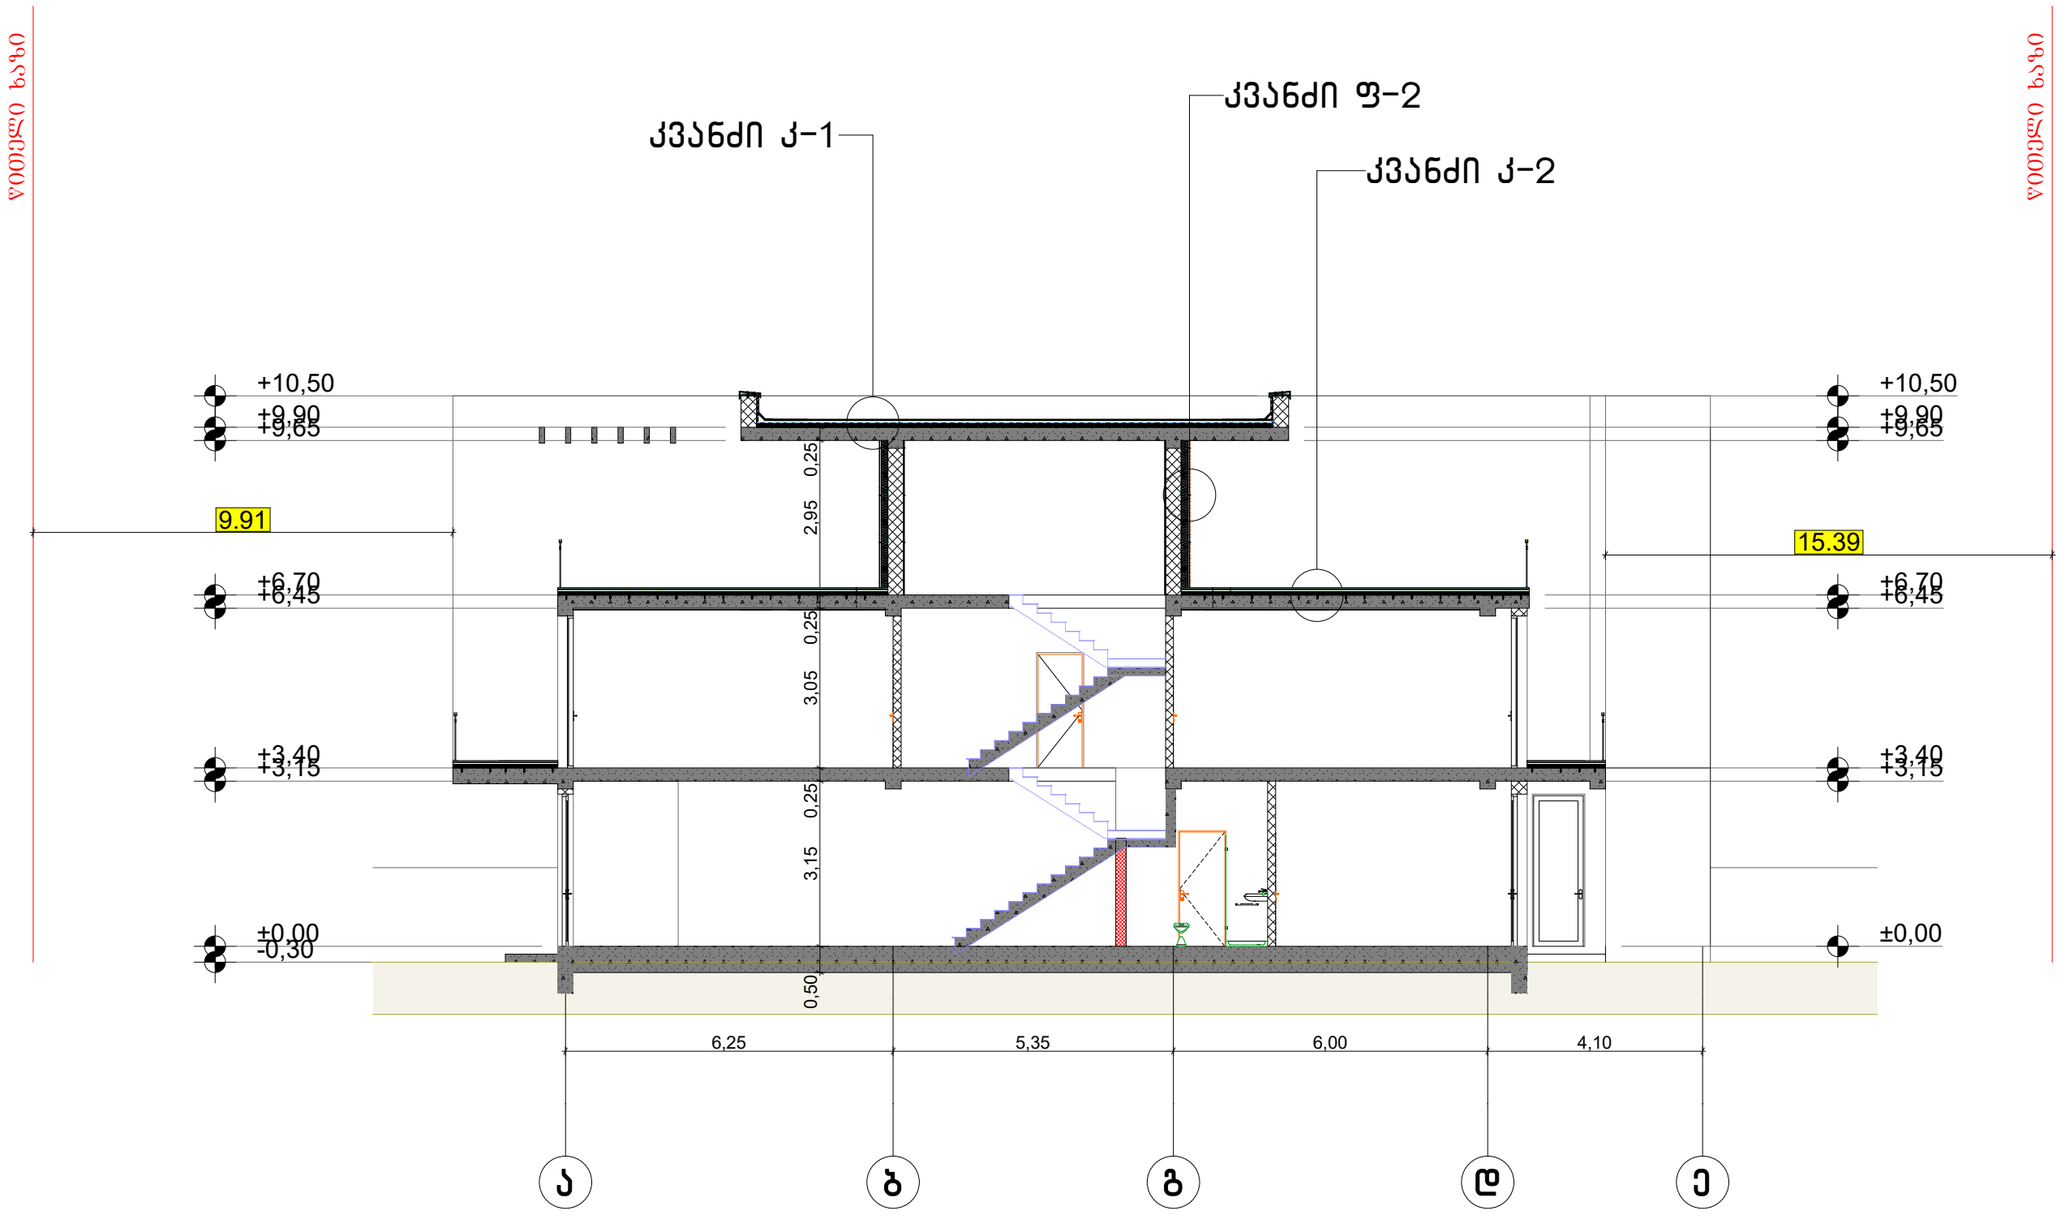

ფორმატი A-3 | თბილისი 2023წ. | ფაილის სახელი
დაკვეთა №

შენობა ნაგებობის დანიშნულება:

ინდივიდუალური ორბინიანი საცხოვრებელი სახლი

ჭრილი 2-2 მ 1:100

ტექ მაჩვენებლები

აეროგითი ნიშნები:

ნაკვეთის საზღვარი
ჭრილის ხაზი
არქიტექტურული ნიშნული

დამკვეთი : შპს ლოფტ დეველოპმენტ

მისამართი

ქ.თბილისი ოქროყანა "გ" ზონა (ნაკვ 01/029) ს/კ 01.15.08.001.181

თარიღი		
კორექტირება		
№	კორექტირება	თარიღი
1		
2		
3		
4		
5		
6		

საპროექტო ორგანიზაცია

თანამდებობა	გვარი	ხელმოწერა
დირექტორი	ზ.ომანაძე	
არქიტექტორი	დ.ომანაძე	
შეასრულა	დ.ომანაძე	

საპროექტო ლოგო | მისამართი

ქ. თბილისი ცდაღიანის 90

შ.პ.ს "გამა დეველოპმენტი"

თარიღი	30.08.2023	
სტადია	ფორმატი	ფურცლები
პროექტი	A-3	A-000

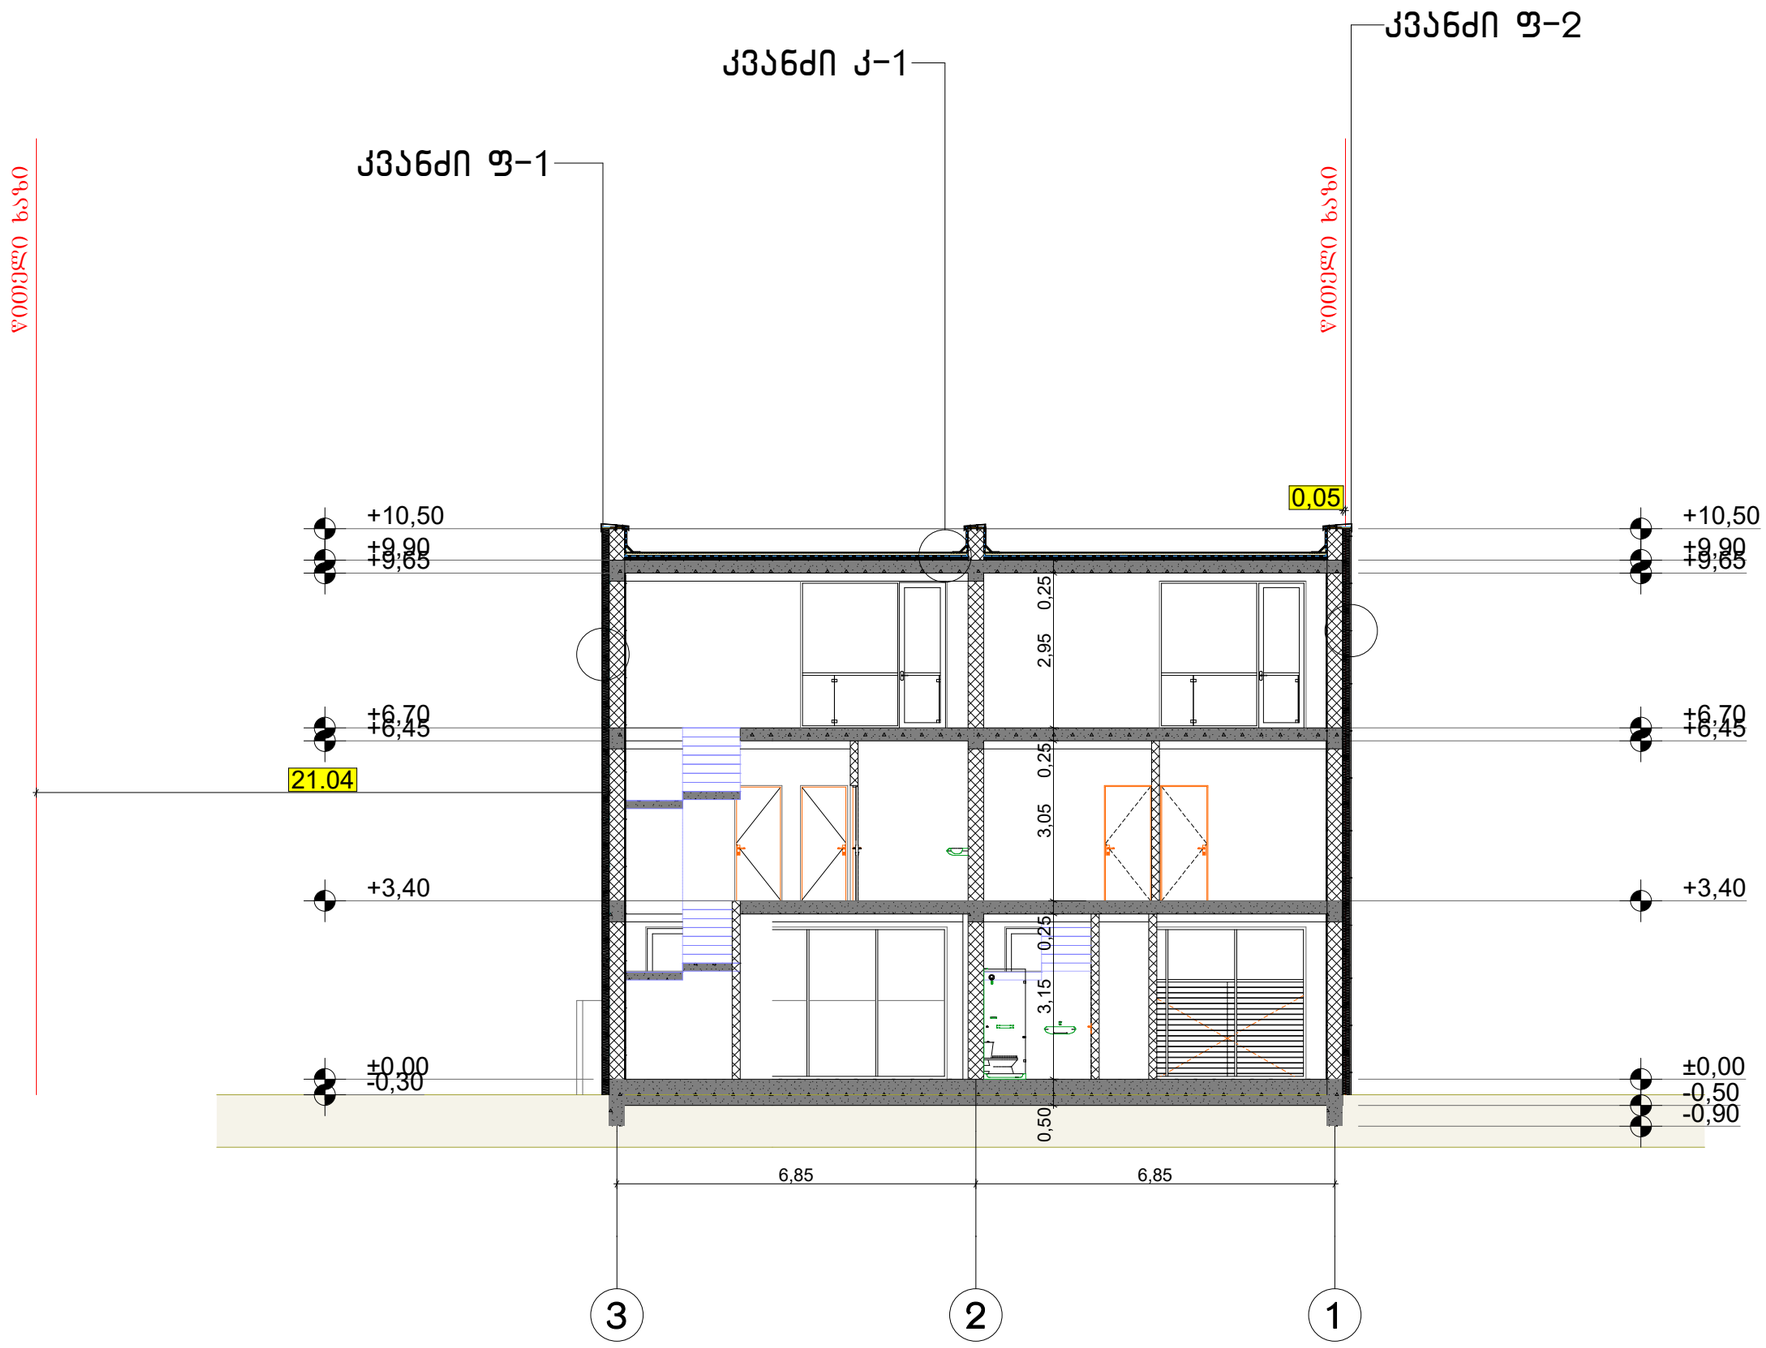

ფორმატი A-3	თბილისი 2023წ.	ფაილის სახელი
	დაკვეთა №	

შენობა ნაგებობის ფუნქცია:

ინდივიდუალური ორბინიანი საცხოვრებელი სახლი

ჭრილი 3-3 მ 1:100

ტექ მაჩვენებლები

პირობითი ნიშნები:

ნაკვეთის საზღვარი

ჭრილის ხაზი

არქიტექტურული ნიშნული

დამკვეთი : შპს ლოფტ დეველოპმენტ

მისამართი

ქ.თბილისი ოქროყანა "გ" ზონა (ნაკვ 01/029) ს/კ 01.15.08.001.181

თარიღი		
კორექტირება		
№	კორექტირება	თარიღი
1		
2		
3		
4		
5		
6		

საპროექტო ორგანიზაცია

თანამდებობა	გვარი	ხელმოწერა
დირექტორი	ზ.ოშანაძე	
არქიტექტორი	დ.ოშანაძე	
შეასრულა	დ.ოშანაძე	

საპროექტო ლოგო	მისამართი
	ქ. თბილისი ცქალთუბნის 90

შ.პ.ს "გამა დეველოპმენტი"

თარიღი	30.08.2023	
სტადია	ფორმატი	ფურცლები
პროექტი	A-3	A-000

თბოიზოლაციის სისტემის ფენების განაწილება
ვერტიკალური ჭრილი

კვანძი ფ.-1

ცემენტის ფითხი 3.0 სმ
მინერალური ბამბა (MW) 10.0 სმ
დრუტანიანი ბეტონის ბლოკი 30,0 სმ
თაბაშირის ფითხი 3,0 სმ
ქაღალდის შპალერი 0.1 სმ

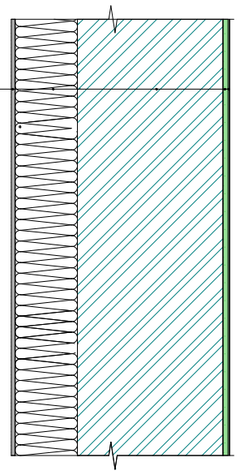

თბოიზოლაციის სისტემის ფენების განაწილება
ვერტიკალური ჭრილი

კვანძი ფ.-2

პლასტმასა 2,0 სმ
ჰაერი 4.0 სმ
მინერალური ბამბა (MW) 10.0 სმ
დრუტანიანი ბეტონის ბლოკი 30,0 სმ
თაბაშირის ფითხი 2,0 სმ
ქაღალდის შპალერი 0.1 სმ

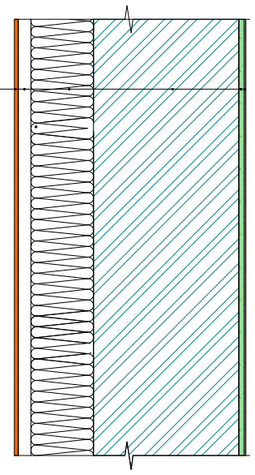

შენობის სახურავის
და კედლის თერმოიზოლაციის კვანძი

კვანძი კ-1

① შასადის ბაღე
② ლითონის საყრდენი საცრემლესთვის
③ ლითონის საცრემლე
④ ხის ფიცარი
⑤ პარაპეტის ნალესი

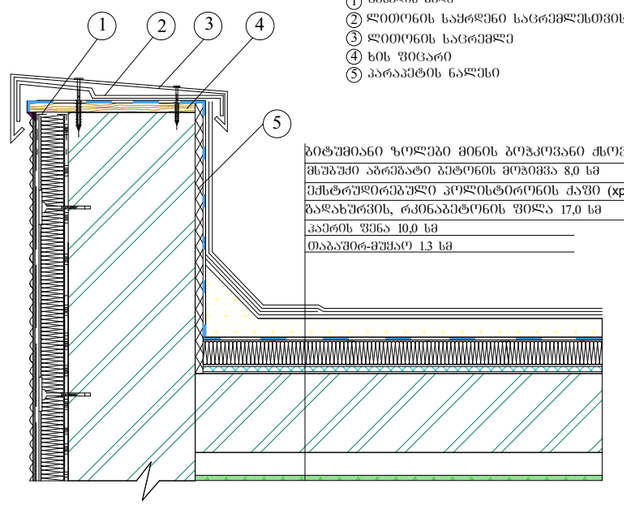

ბიტუმიანი ზოლები მინის ბოჭკოვანი ჩსოვილები 1.0 სმ
მსუბუქი აბრეშატი ბეტონის მოჯითვა 8,0 სმ
ექსტრუდირებული კოლისტიროლის ქაფი (xps) 10,0 სმ
გაღახურვის, რკინაბეტონის ფილა 17,0 სმ
ჰაერის ფენა 10,0 სმ
თაბაშირ-მუყაო 1.3 სმ

კვანძი კ-2

კერამიკული ფილები 1.5 სმ
ცემენტის ფითხი 1.0 სმ
მსუბუქი აბრეშატი ბეტონის მოჯითვა 10.0 სმ
ექსტრუდირებული კოლისტიროლის ქაფი (xps) 10.0 სმ
გაღახურვის, რკინაბეტონის ფილა 17,0 სმ
ჰაერის ფენა 5,0 სმ
თაბაშირ-მუყაო 1.3 სმ

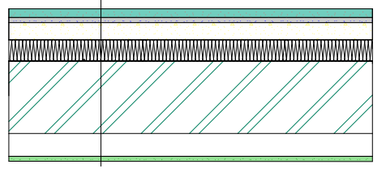

კვანძი კ-3

კერამიკული ფილები-მოუხეძავი 1.5 სმ
ცემენტის ფითხი 1.0 სმ
მსუბუქი აბრეშატი ბეტონის მოჯითვა 10.0 სმ
ექსტრუდირებული კოლისტიროლის ქაფი (xps) 10.0 სმ
ბეტონი 20.0 სმ
ქვიშა ხრეში დამტვრეული ქვა

