ფასადი 1-13 ღერძებზე

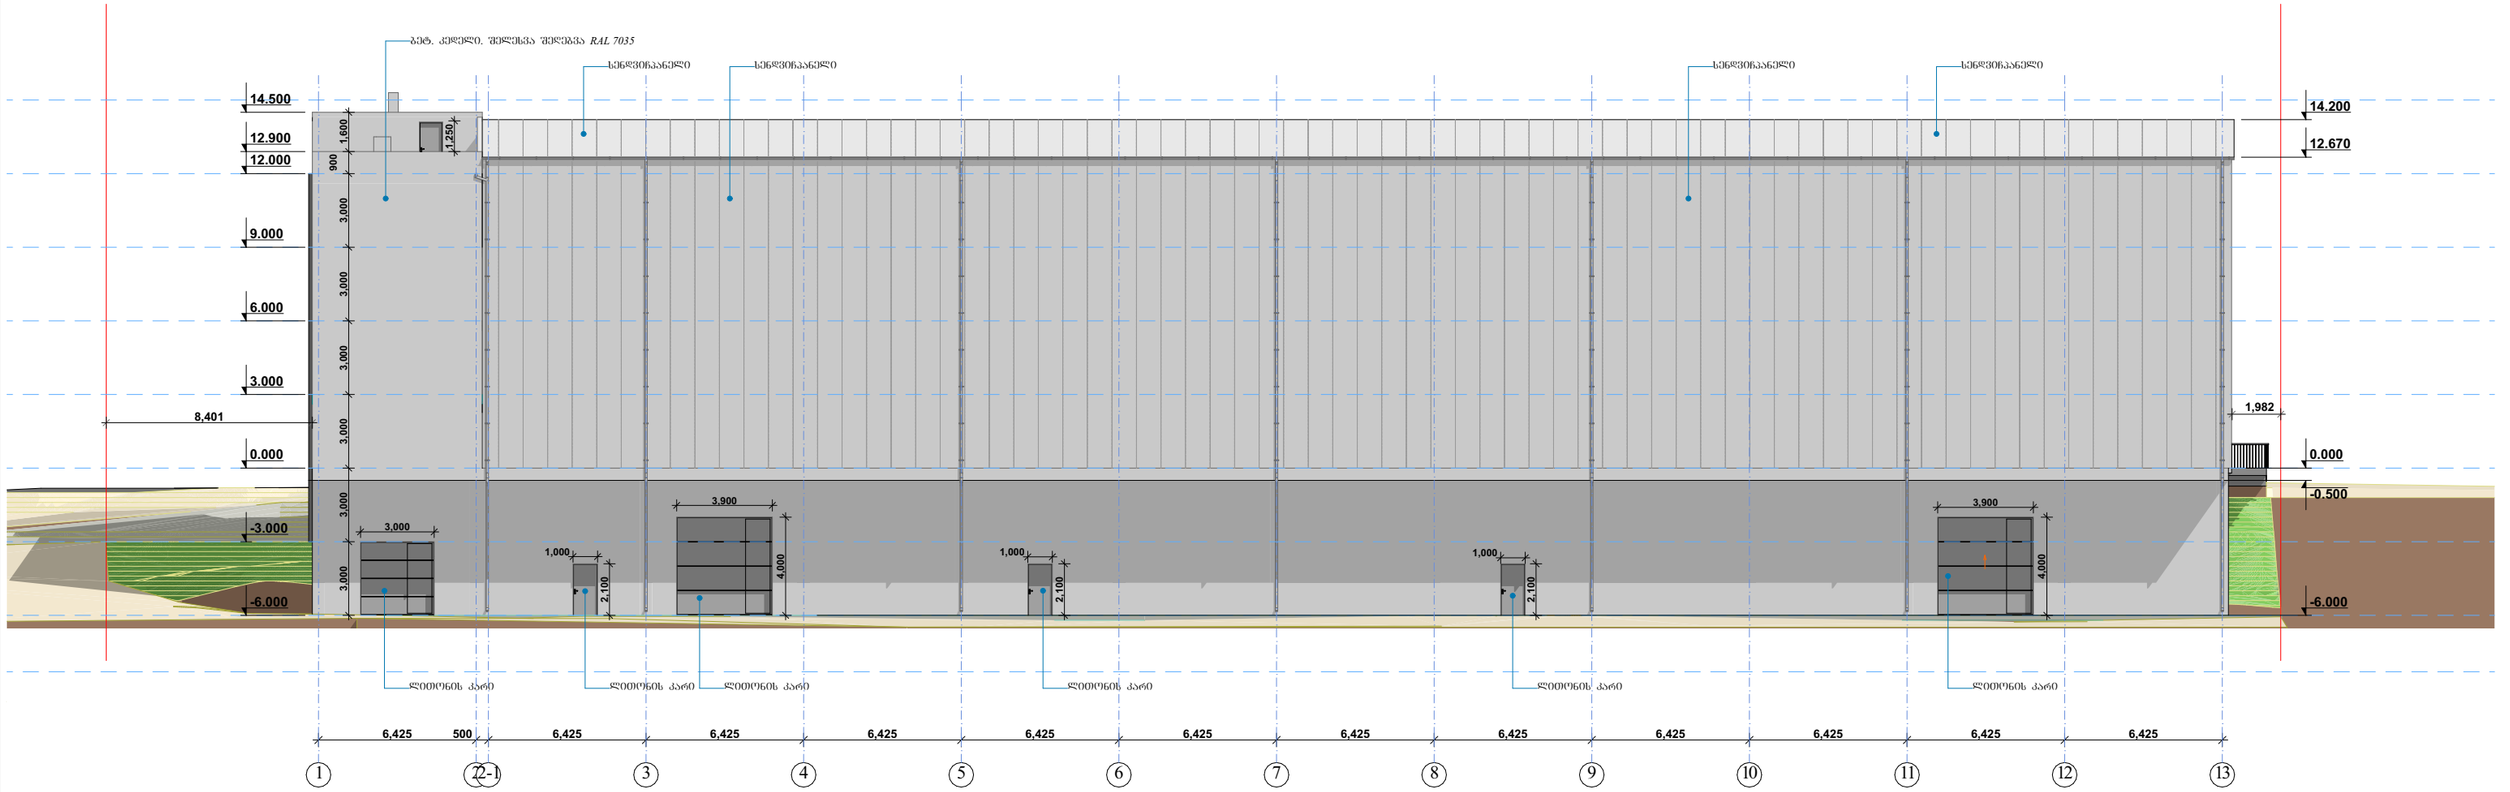

დამკვეთი: შპს "3G-Georgian Global Group" ს/ნ 400029036	პროექტის დასახელება: საკვები პროდუქტების საწყობი	სტატუსი	არქიტექტურული პროექტი
შემსრულებელი: შპს "კამარა" ს/ნ 416349240		სარევიზიო ისტორია	
მისამართი: თბილისი, ბარისახოს ქ, # 11 ბ ს/კ 01.11.01.017.162	ნახაზის დასახელება: ფასადი 1-13 ღერძებზე	არქიტექტორი: დიანა რეხვიაშვილი	
	2024 წ.	შეასრულა: დიანა რეხვიაშვილი	
		მასშტაბი:	1:250
		ფორმატი: A-3	გვერდი: 40
		ფურცლების რაოდენობა:	47

ფასადი 13-1 ღერძებზე

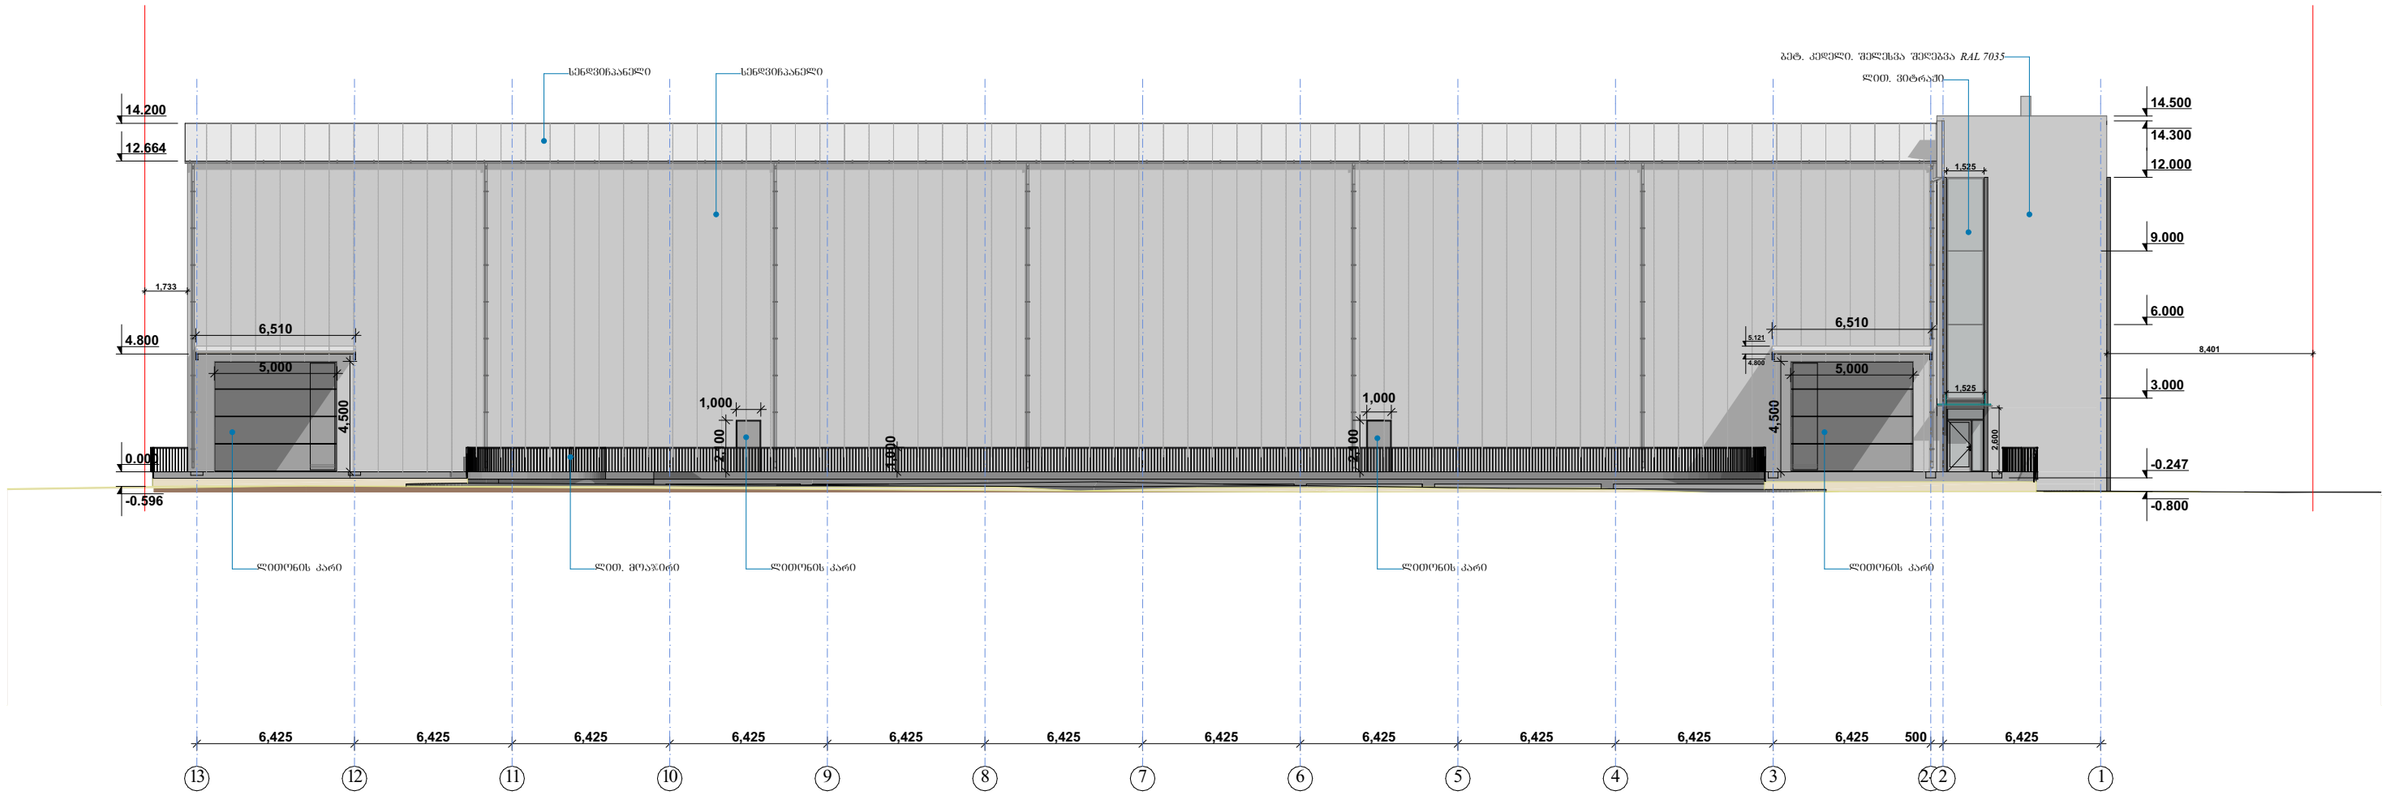

დამკვეთი: შპს "3G-Georgian Global Group" ს/ნ 400029036	პროექტის დასახელება: საკვები პროდუქტების საწყობი	სტატუსი: არქიტექტურული პროექტი
შემსრულებელი: შპს "კამარა" ს/ნ 416349240	ნახაზის დასახელება: ფასადი 13-1 ღერძებზე	სარევიზიო ისტორია
მისამართი: თბილისი, ბარისახოს ქ. # 11 ბ ს/კ 01.11.01.017.162	2024 წ.	არქიტექტორი: დიანა რეხვიაშვილი შეასრულა: დიანა რეხვიაშვილი მასშტაბი: 1:250 ფორმატი: A-3 · გვერდი: 41 · ფურცლების რაოდენობა: 47

ფასადი ა-ზ ღერძებზე

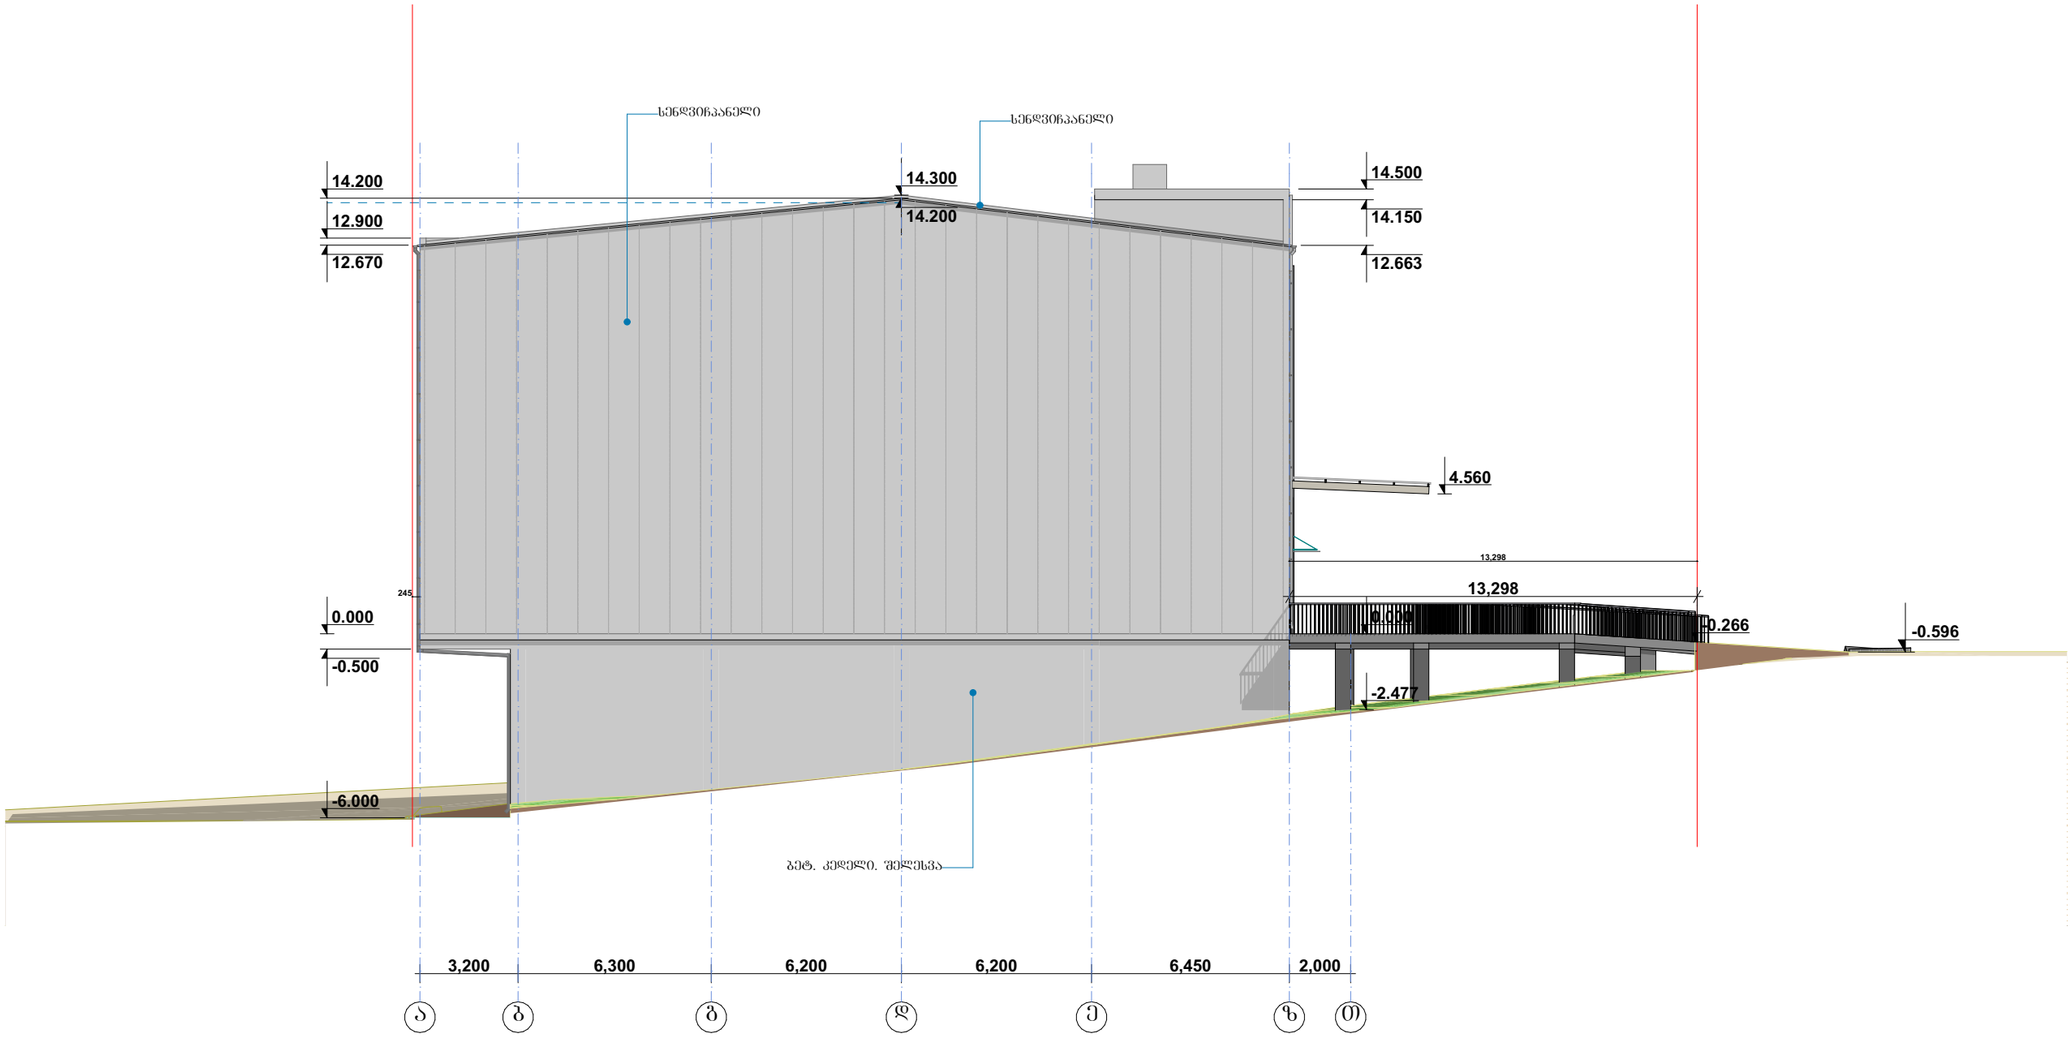

დამკვეთი: შპს "3G-Georgian Global Group" ს/ნ 400029036	პროექტის დასახელება: საკვები პროდუქტების საწყობი	სტატუსი	არქიტექტურული პროექტი
შემსრულებელი: შპს "კამარა" ს/ნ 416349240		სარევიზიო ისტორია	
		არქიტექტორი: დიანა რეხვიაშვილი	
მისამართი: თბილისი, ბარისახოს ქ, # 11 ბ ს/კ 01.11.01.017.162	ნახაზის დასახელება: ფასადი ა-ზ ღერძებზე	შეასრულა: დიანა რეხვიაშვილი	
		მასშტაბი:	1:250
	2024 წ.	ფორმატი: A-3	გვერდი: 42 / ფურცლების რაოდენობა: 47

ფასადი ზ-ა ღერძებზე

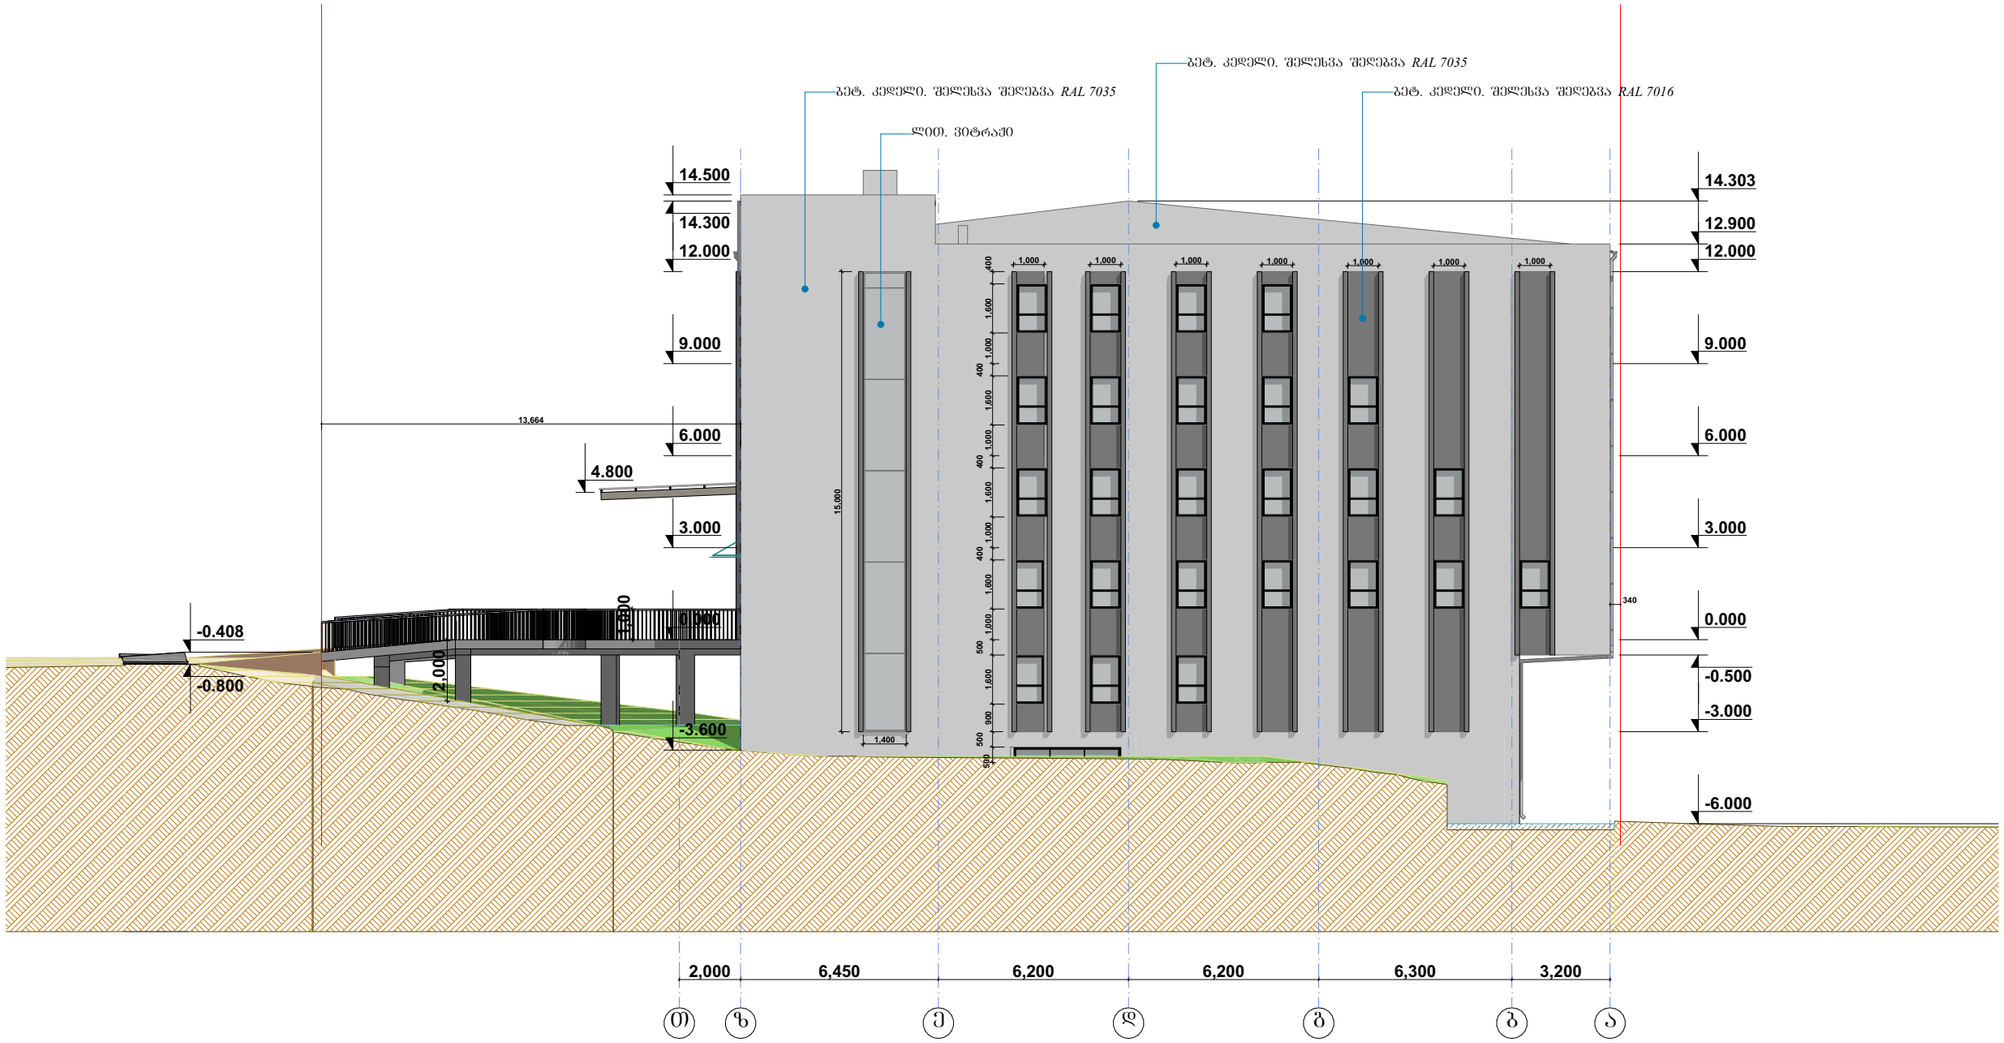

დამკვეთი: შპს "3G-Georgian Global Group" ს/ნ 400029036	პროექტის დასახელება: საკვები პროდუქტების საწყობი	სტატუსი	არქიტექტურული პროექტი
		სარევიზიო ისტორია	
შემსრულებელი: შპს "კამარა" ს/ნ 416349240		არქიტექტორი: დიანა რეხვიაშვილი	
	ნახაზის დასახელება: ფასადი ზ-ა ღერძებზე	შეასრულა: დიანა რეხვიაშვილი	
მისამართი: თბილისი, ბარისახოს ქ, # 11 ბ ს/კ 01.11.01.017.162		მასშტაბი:	1:250
	2024 წ.	ფორმატი: A-3	გვერდი: 43 / ფურცლების რაოდენობა: 47

კარფანჯრების კალსიფიკაცია

	კარფანჯრების კლასიფიკაცია								
დასახელება	ვ-1	კ-1	კ-2	კ-3	კ-4	კ-5	კ-6	ფ-1	ფ-2
მასალა	ლითონი	ლითონი	ლითონი	ლითონი	ლითონი	ლითონი	ლითონი	ლით. მინაპალეტი	ლით. მინაპალეტი
რაოდენობა	1	2	1	5	23	1	2	1	25
ზომები: სიგანე X სიმაღლე	---	3,900×4,000	3,000×3,000	1,000×2,100	950×2,100	1,525×2,600	5,000×4,500	3,600×400	1,000×1,600
გეგმა		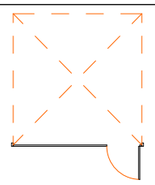	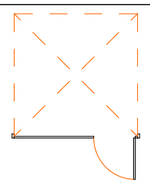	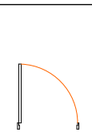	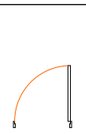	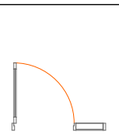	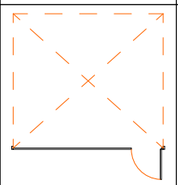		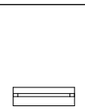
წინხედი		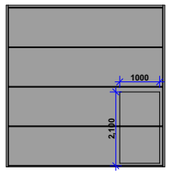	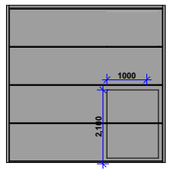				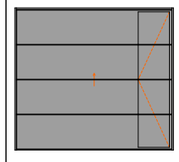		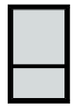
ცეცხლმედეგობა		2 სთ	2 სთ	2 სთ	60 წთ	2 სთ	2 სთ	60 წთ	60 წთ
შენიშვნა									

დამკვეთი: შპს "3G-Georgian Global Group" ს/ნ 400029036	პროექტის დასახელება: საკვები პროდუქტების საწყობი	სტატუსი	არქიტექტურული პროექტი
		სარევიზიო ისტორია	
შემსრულებელი: შპს "კამარა" ს/ნ 416349240		არქიტექტორი: დიანა რეხვიაშვილი	
	ნახაზის დასახელება: კარფანჯრების კალსიფიკაცია	შეასრულა: დიანა რეხვიაშვილი	
მისამართი: თბილისი, ბარისახოს ქ, # 11 ბ ს/კ 01.11.01.017.162	2024 წ.	მასშტაბი:	1:250
		ფორმატი: A-3 / გვერდი: 44	ფურცლების რაოდენობა: 47