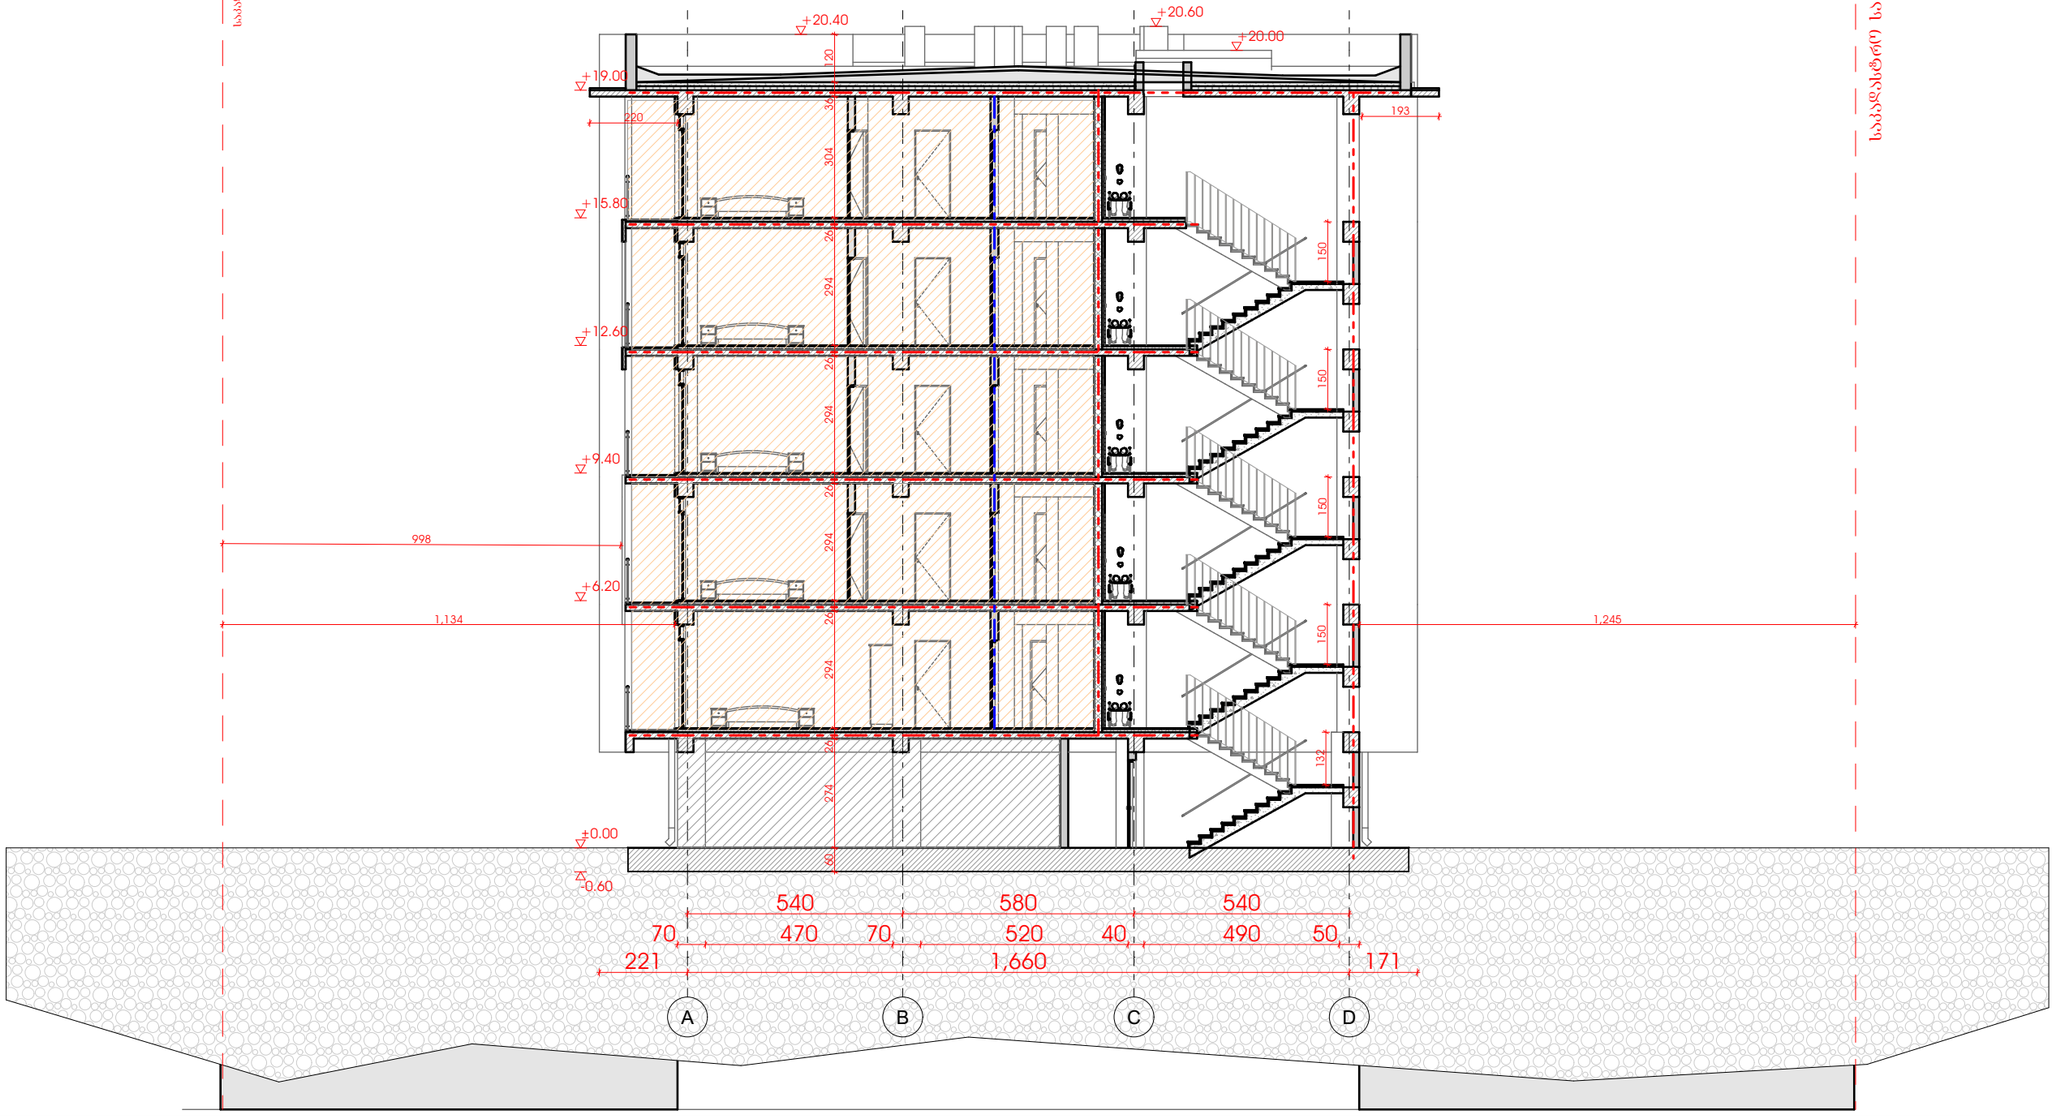

საპროექტო ორგანიზაცია

შპს "იბი ჯორჯიან"
შპს "იბი ჯორჯიან"
EBI GEORGIAN LLC

შენიშვნა / NOTE

ავტორის უფლებების დაცვის შესახებ საქართველოს კანონის მიხედვით, ეს ნახაზი წარმოადგენს ავტორის საკუთრებას და მისი გამოყენება, კოპირება, გავრცელება ან სხვა ნებისმიერი ფორმით გამოყენება დაუშვებელია ავტორის წერილობითი ნებართვის გარეშე.
Copyright LLC "GHC". All Rights Reserved. The Duplication, Reproduction, Copying, Sale, Licensing, or any other distribution or use of these drawings, any portion thereof, or the plans depicted hereon is Strictly Prohibited unless expressly authorized in a written by "GHC" LLC

პროექტის # PROJECT #: RB/23/DD-KS/INNDEV

Section 1-1

ნახაზის სათაური SHEET NAME

პროექტის სახელწოდება PROJECT NAME: ვარკვეთილი საცხოვრებელი სახლების ვარიანტი

ტექნიკური ზედამხედველი: გიორგი ჯავახიშვილი

პროექტის ხელმძღვანელი: გიორგი ჯავახიშვილი

თარიგი: 15-Dec-2023

REV: A

მასშტაბი SCALE: NTS

პროექტი PROJECT: ბლოკი

ნახაზის # SHEET: 42

ნახაზების ჯამური რაოდენობა OF: -51-

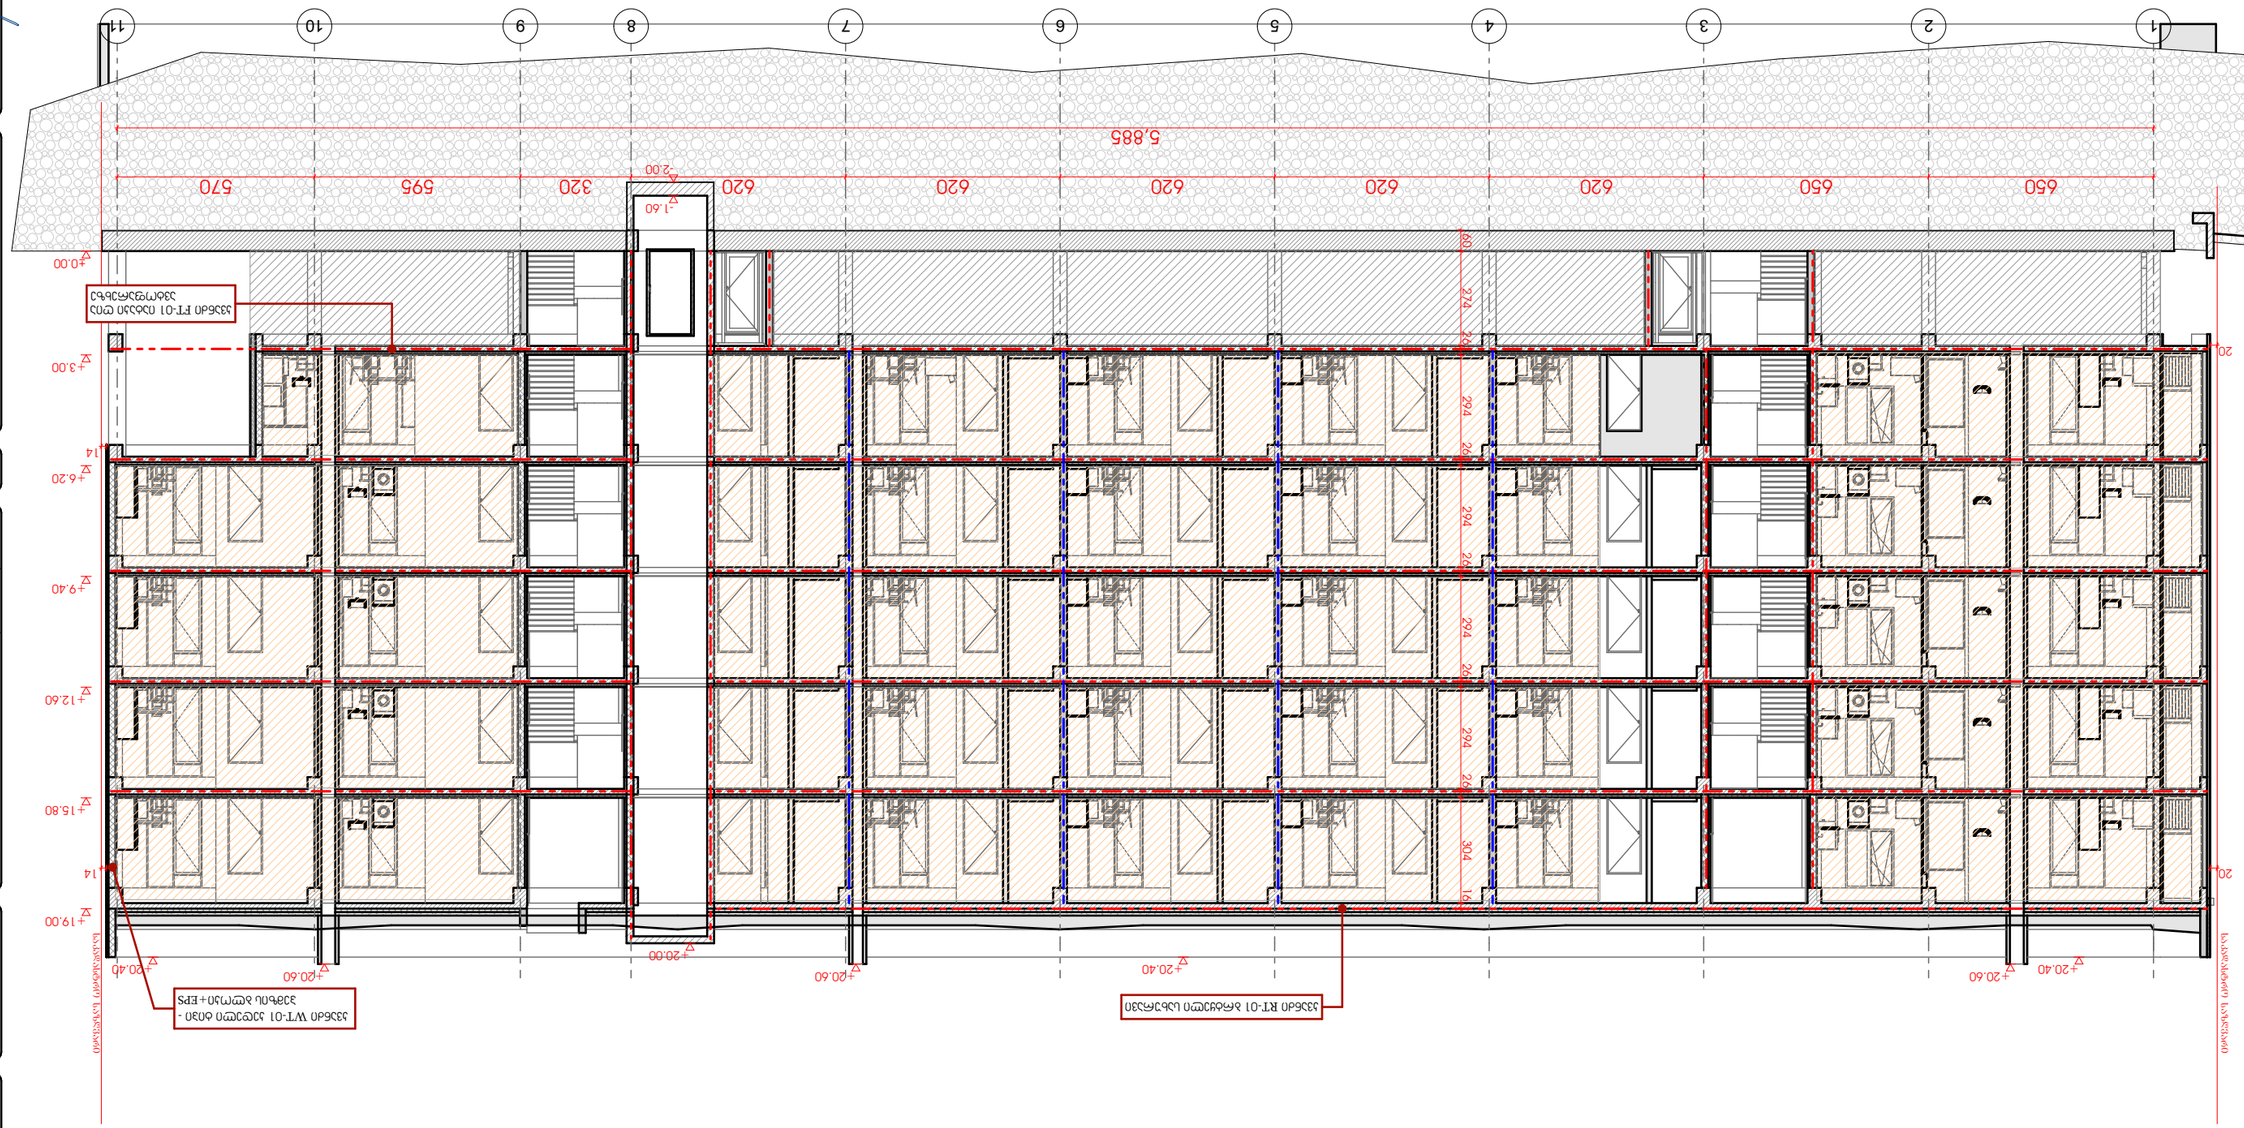

Section 2-2

ფასადის ხედი 1-11 და 11-1 ღერძებს შორის

ავტორი	გიორგი ჭელიძე		
შემოწმებული	ნინო ბერიძე		
მთავარი არქიტექტორი	ნინო ბერიძე		
დირექტორი			

რევიზია / REV	A
თარიღი / DATE	15-Dec-2023
პროექტის ფაზა	PROJECT PHASE
მასშტაბი	SCALE NTS
ფურცლის ზომა	SHEET SIZE A3
ფურცლის #	SHEET # 43

პროექტის ავტორის საკუთრებაა და მისი ნებართვის გარეშე გამოყენება, კოპირება, გავრცელება ან სხვა ნებისმიერი ფორმით გამოყენება აკრძალულია. ©2023 შპს "არქ-ლაბი". ყველა უფლება დაცულია.
This drawing is the property of the author and may not be used, copied, distributed or otherwise reproduced in any form without the author's permission. © 2023 LLC "ARC-LAB". All Rights Reserved.

შენიშვნა / NOTE	თარიღი / Date	ავტორი / Rev	

შპს "არქ-ლაბი"
ქ. თბილისი, ვაჟა-ფშაველას გამზ. 71, ბ. 2, ოფ. 2
ტელ: (995 599) 19 31 17, ელ. ფოსტა: arch.lab@yahoo.com