სხივის ჭრილის ხაზი უკანა ეზოს მხრიდან

სხივის ჭრილის ხაზი გზის მხრიდან

ფასადის საანგარიშო ხაზი

ფასადის საანგარიშო ხაზი

საბაღრო ჰიდრანტი

482.50=0.00

+19.20

კ.სტეფანეს ქუჩა

X=478480
X=478500
X=478520
X=478540
X=478560
Y=4626060
Y=4626040
Y=4626020
Y=4626000
Y=4625980
Y=462600

483.62 483.64 483.38 483.16 483.34 482.91 482.26 482.16 481.91 482.03 482.0 481.99 481.89 481.92 481.70 481.80 481.64 483.38 482.48 482.16 482.68 483.55 483.47 483.06 482.74 482.19 482.18 481.76 481.36 483.30 483.31 483.09 483.14 481.39

300 300 1,129 999 990 1,010 1,040 1,072 151 20 540 25 540 48 540 29 160 15 1,114 1,000 650 620 595 320 1,362 1,117 890 180 120 170 110 245 245

ბანაკშენობების ტერიტორიის ზღუდე უკანა პროექციის

ბანაკშენობების ტერიტორიის ზღუდე

ბანაკშენობების ტერიტორიის ზღუდე გზისპირის

სანიაღვრე ღარი

ელექტრო ბოძი 150x150

ელექტრო ბოძი 150x150

ელექტრო ბოძი 150x150

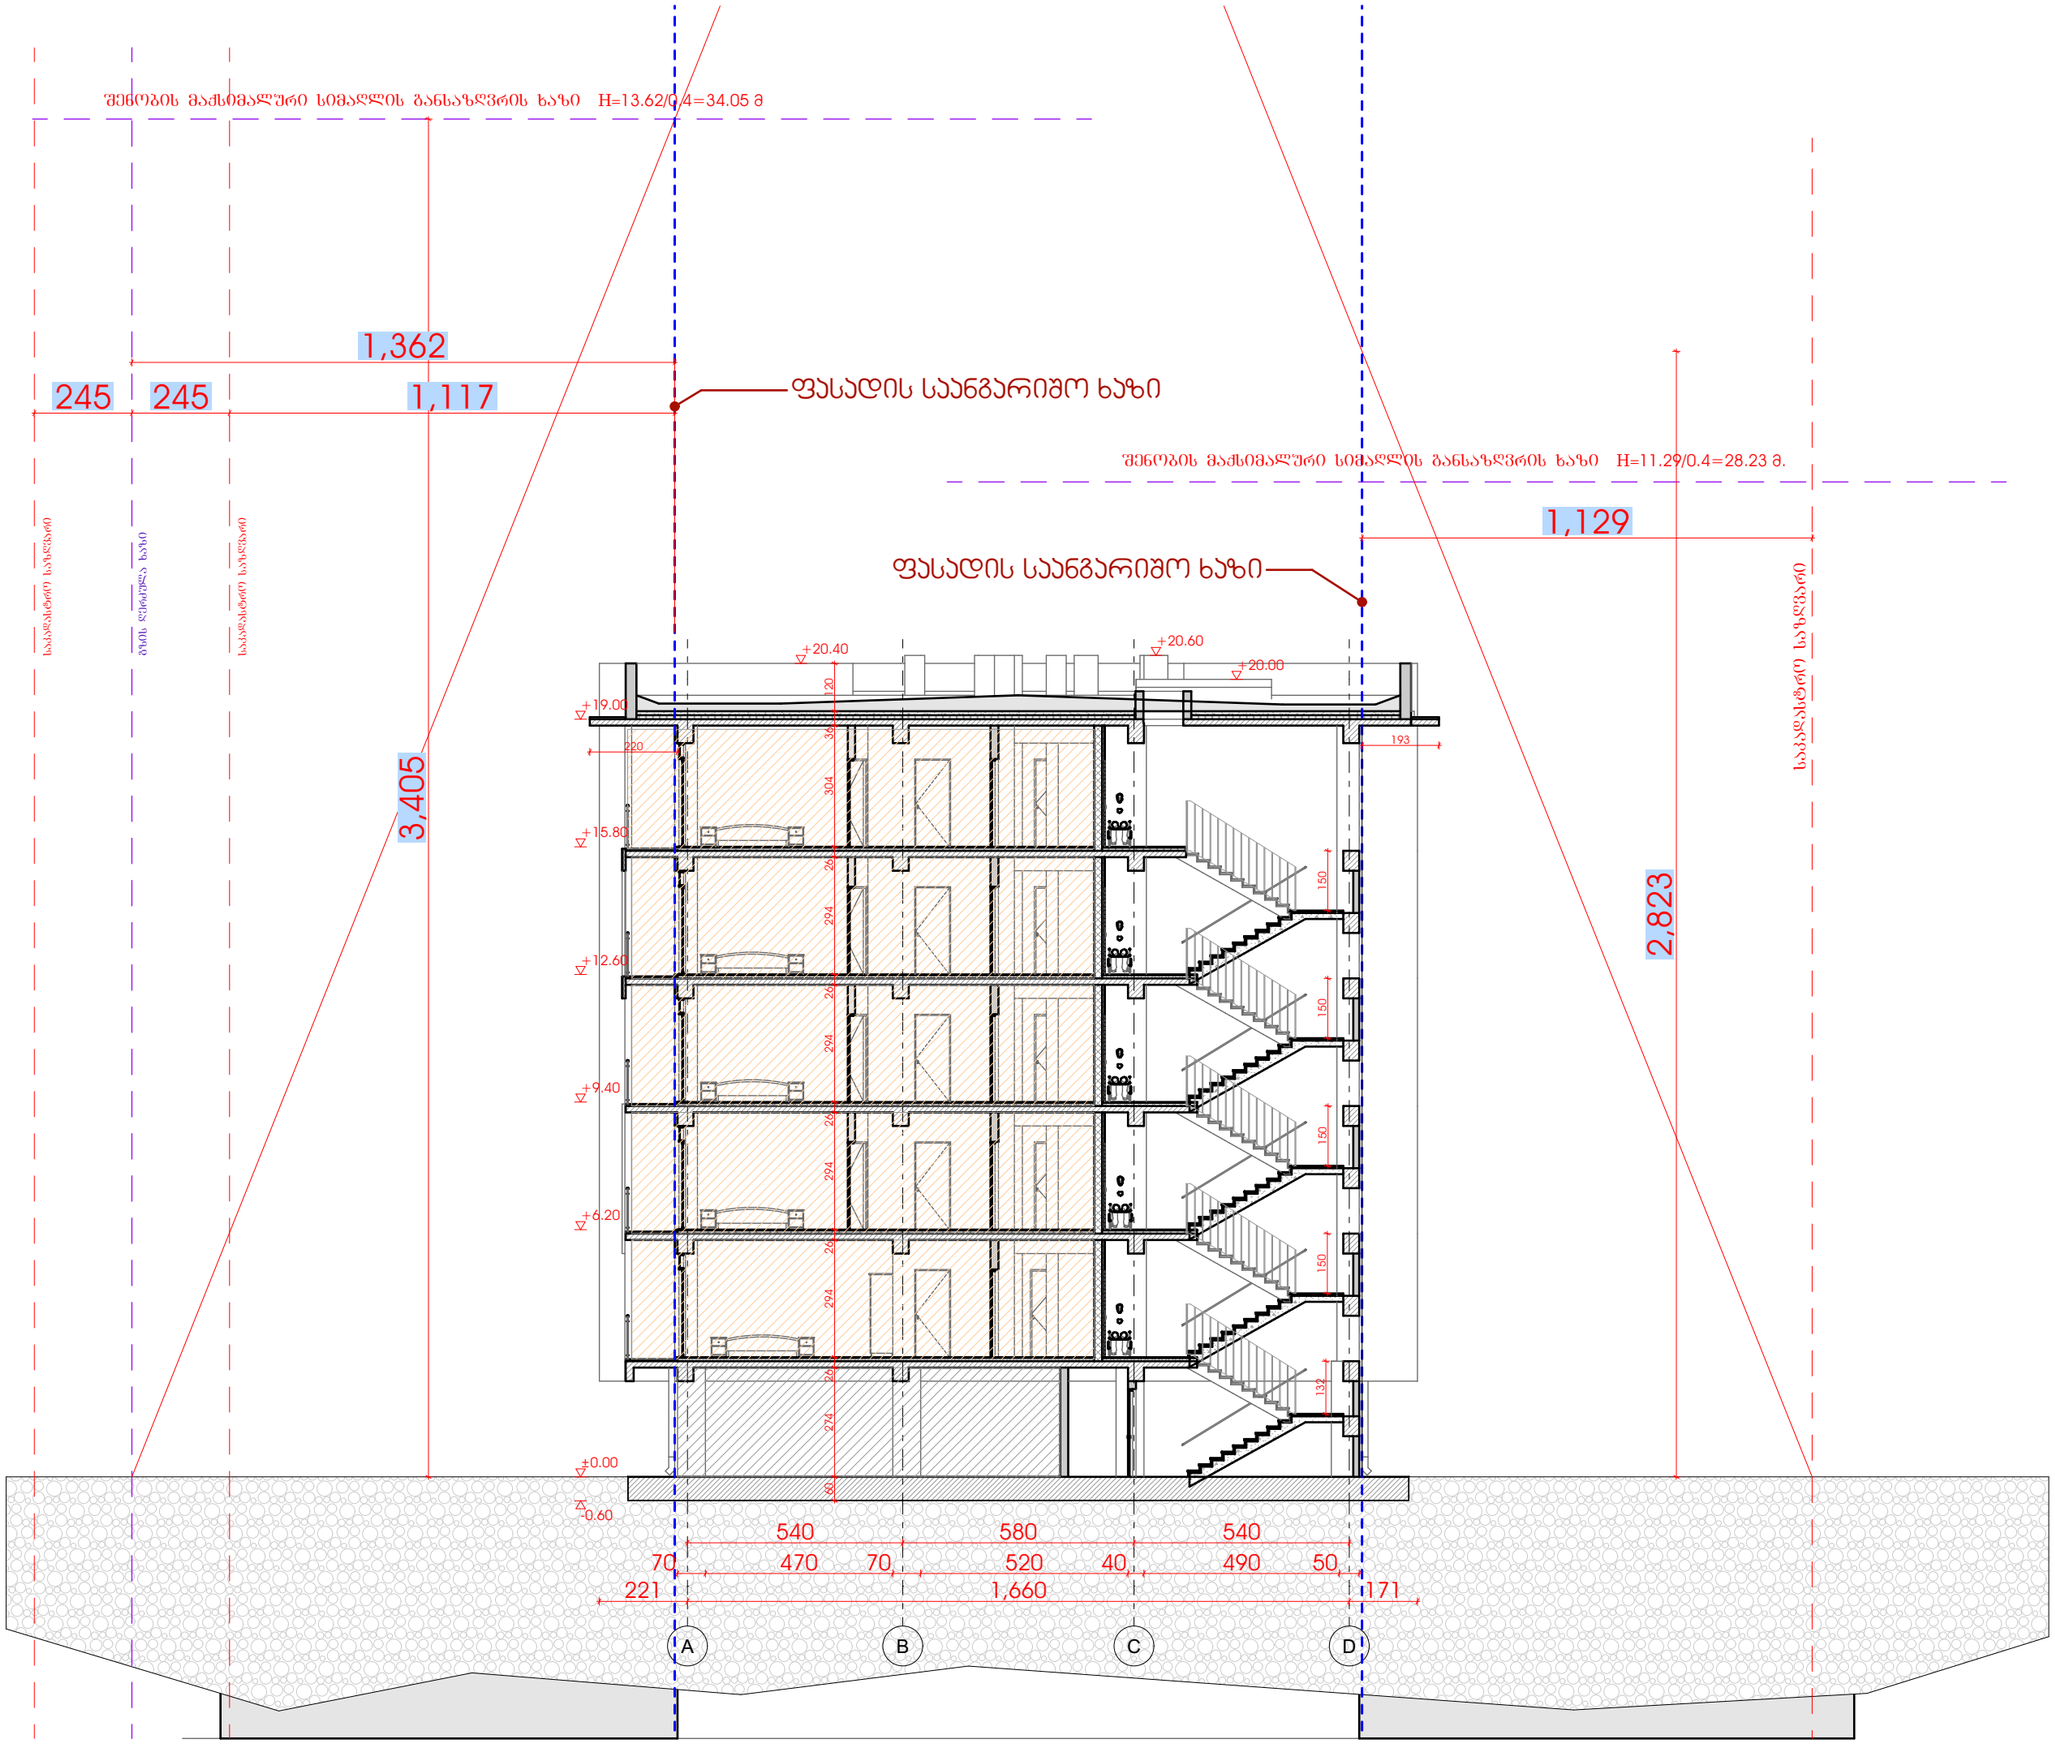

GRC

შპს "ინო დეველოპმენტი"

ეტაპი / Date	რევიზია / Rev	შენიშვნა / NOTE

Copyright LLC "GRC". All Rights Reserved. The Duplication, Reproduction, Copying, Sale, Licensing, or any other distribution or use of these drawings, any portion thereof, or the plans depicted hereon is Strictly Prohibited unless expressly authorized in writing by "GRC" LLC.

RB/23/DD-KS/INNDEV

Section 1-1 sxivi

ვრავალბინიანი საცხოვრებელი სახლის პროექტი

A

15-Dec-2023

NTS

23