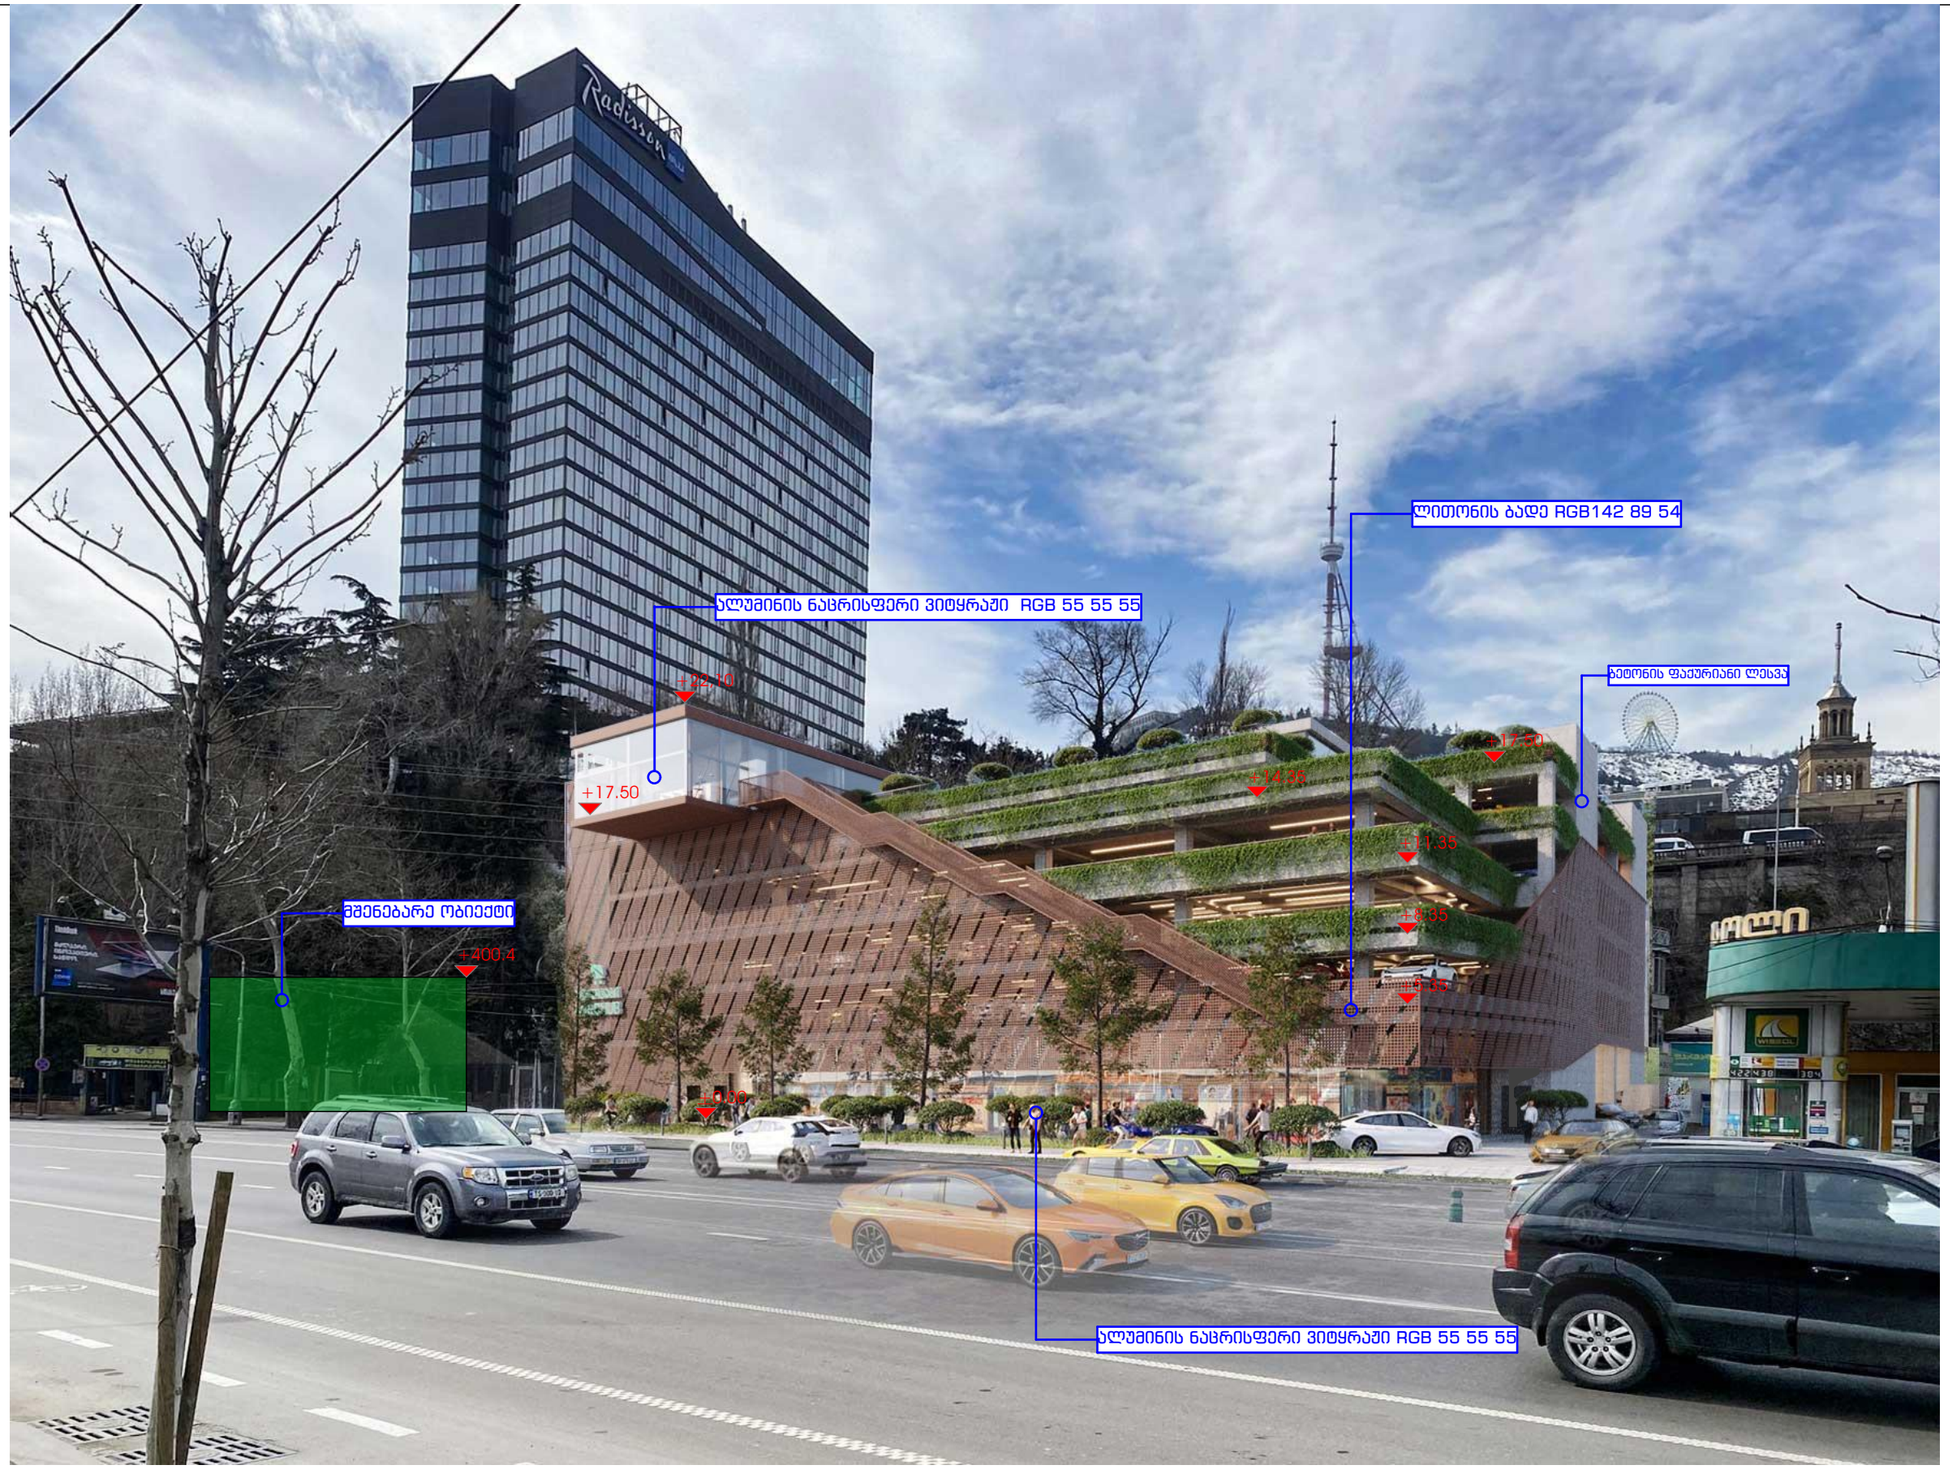

STUDIO9 Architectural Design
www.studio9.ge

2022

შ.პ.ს. "სტუდია 9"
ლუბლიანას ქ. N30
თბილისი
საქართველო

შემსრულებლები performers			დამკვეთი:
თანამდებობა	სახელი, გვარი	ხელმოწერა	
საპროექტო ორგანიზაცია Company name	დირექტორი	თ ხაჟომია	პროექტის დასახელება Job Title
	პრ. ავტორი	მ. ჩხაიძე	
	არქიტექტორი	გ. რაზმაძე	

მისამართი: Address	ნახაზის დასახელება: Drawing title	ნახაზის სტატუსი Drawing Status	შესრ. თარიღი Date	ფურცლის ზომა
მის:ქალაქი თბილისი, ზვიად გამსახურდიას სანაპირო N10. საკანელას დაღმართი N9	მონტაჟი		2022ი3ი25	
		მასშტაბი Drawing Scale		A3
სტადია	შენიშვნა: Notes			
მიწის ნაკვეთის სამშენებლოდ გამოყენების პირობების დადგენა	1. ნახაზზე ზომები მოცემულია მეტრებში ; 2. ნახაზის ყველა ცვლილება მშენებლობის პროცესში შეთანხმებული უნდა იყოს პროექტის ავტორთან ; 3. ფურცლის კორექტირებით ავტომატურად უქმდება წინა ვარიანტი.	ინდექსი # INDEX	ფურც.რაოდ. PAGES	
		#LayNoInSubset	#NumOfLayoutsInSubset	

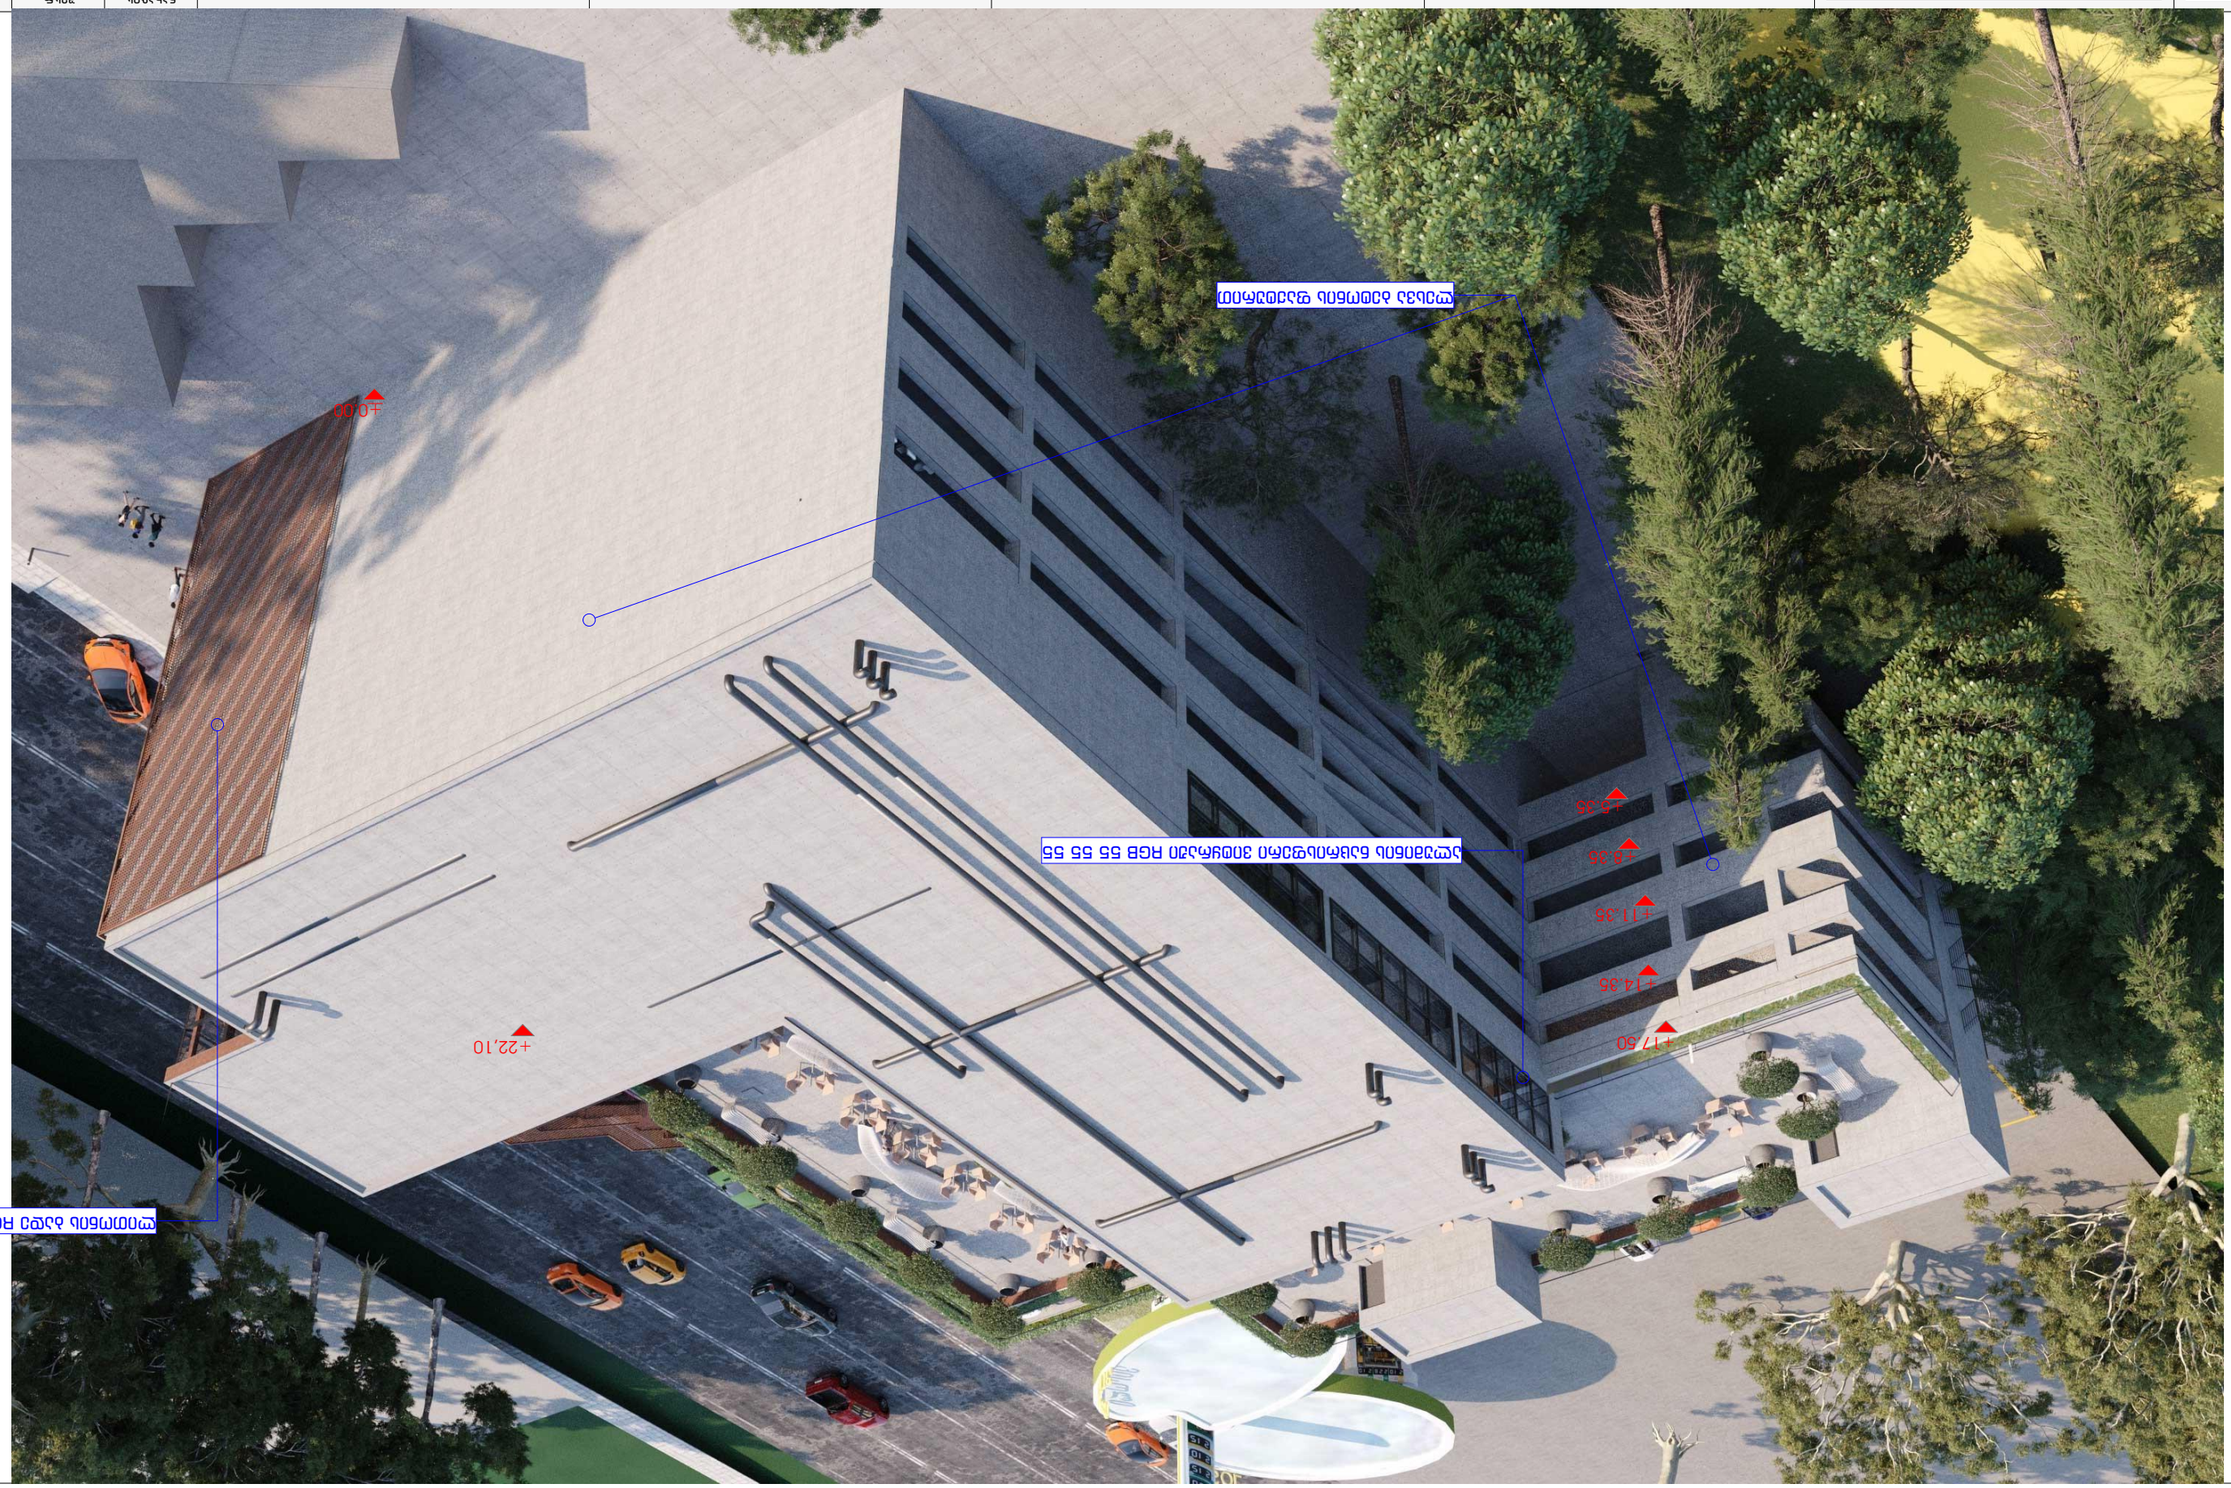

STUDIO9 Architectural Design www.studio9.ge	3.3.ს. "ცენტრი 9" ლუბლიანის გ. N30 მიმოხილვა ბინის ფასადის					