
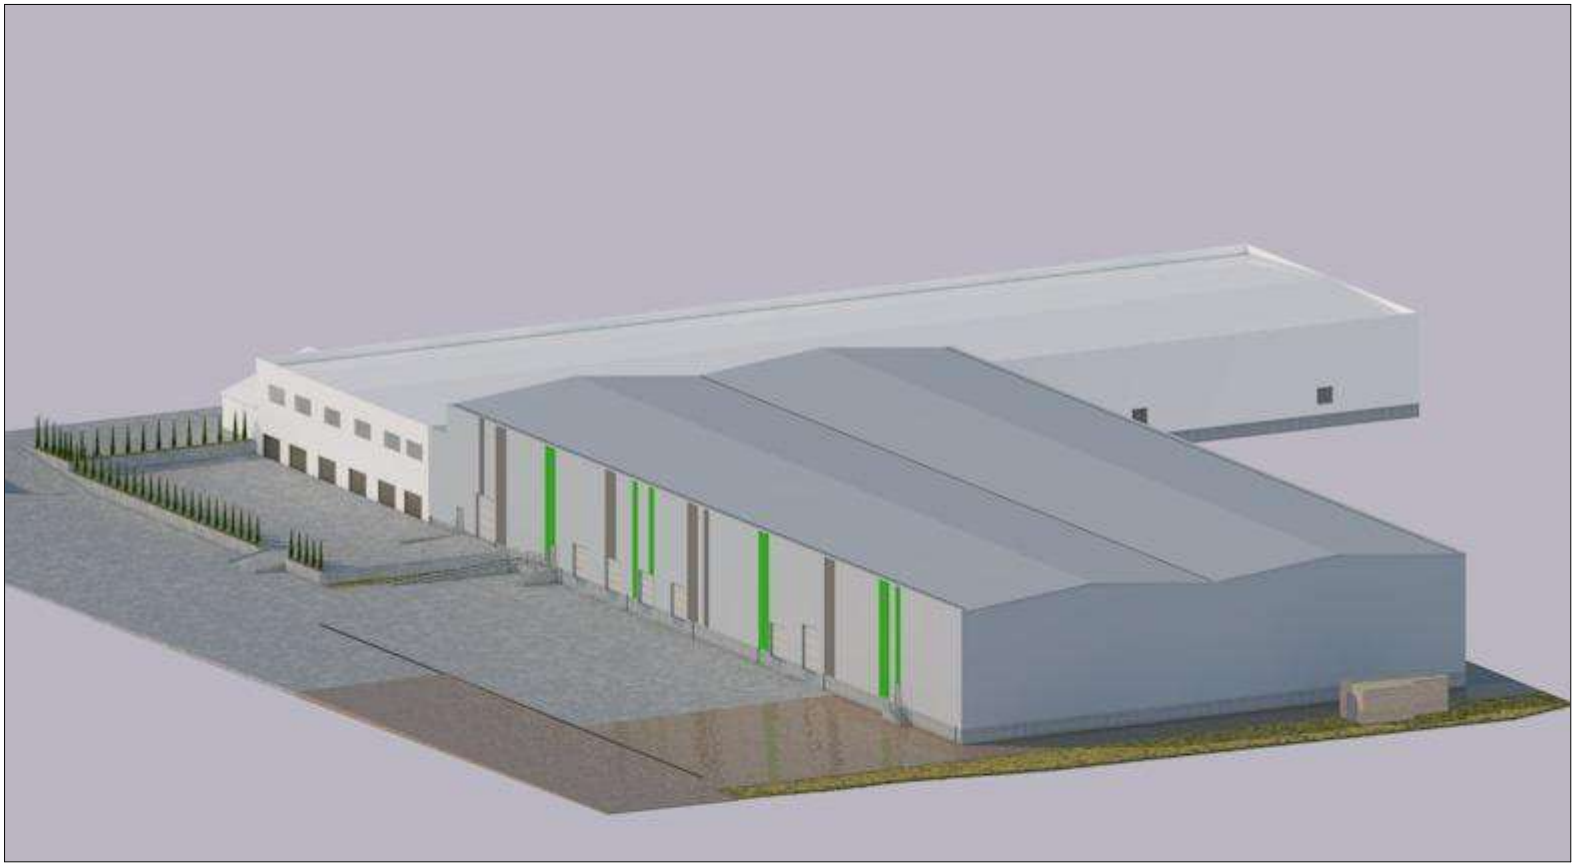


სიტუაციური გეგმა :

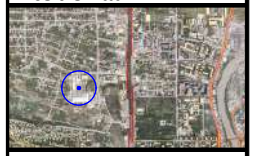

ქ.თბილისი, დავით აღმაშენებლის ხეივანი N6


დამკვეთი: შპს. "სმართ ვეარჰაუს"

	გვარი	ხელმოწერა
დირექტორი	ბ.ახალაძე	
არქიტექტორი	თ.ლაბუჩიძე	


მასშტაბი A2-ზე 1:200	სტატუსი	გამოცემა

ნახაზის დასახელება: აქსონომეტრია 1

სტადია :	ნომერი :

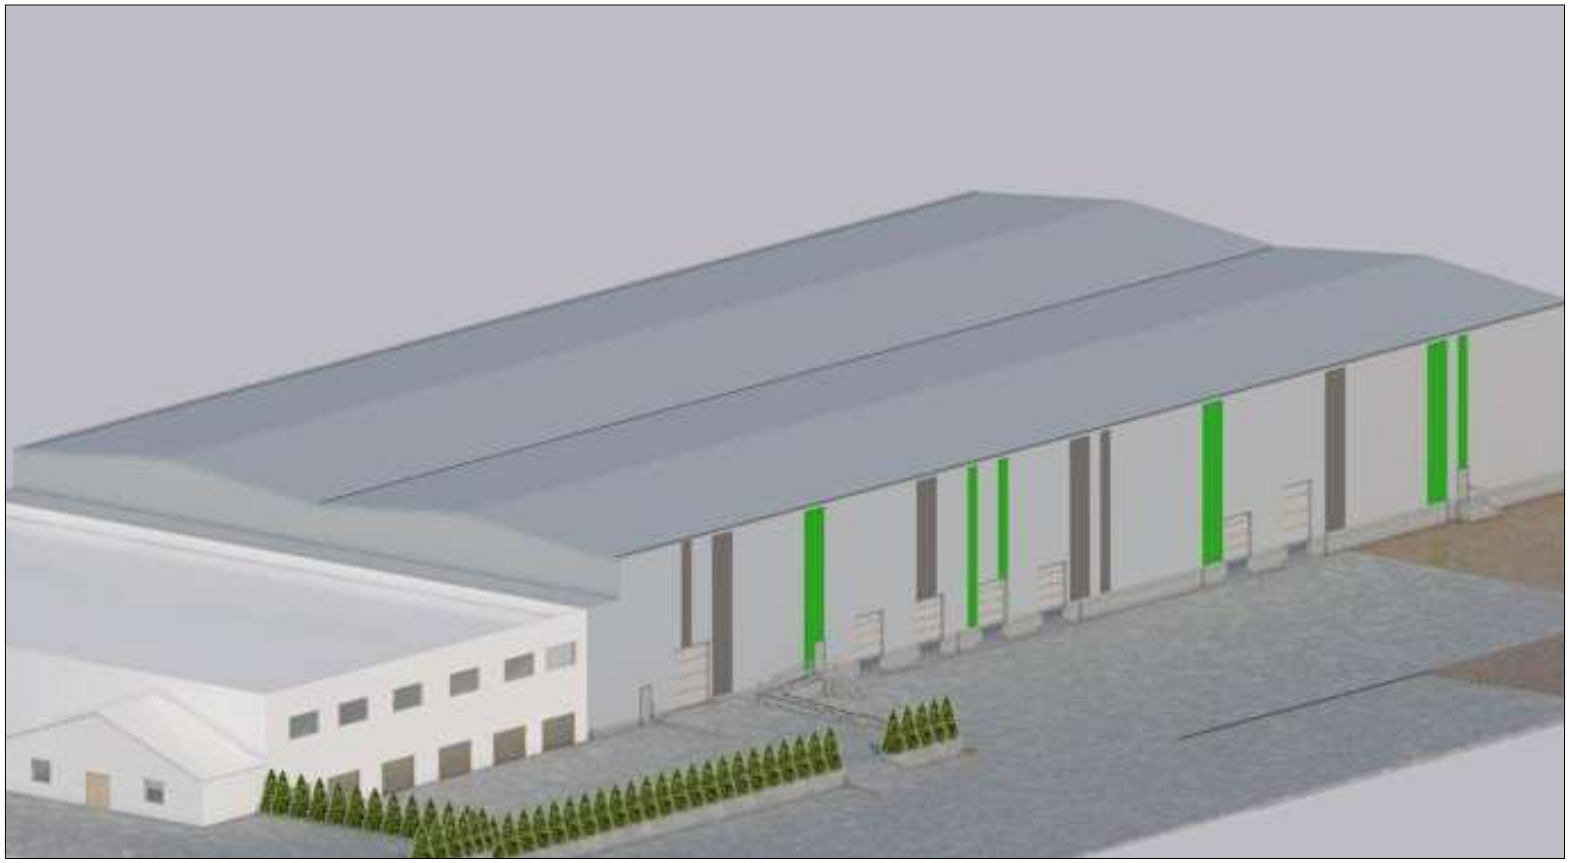

სიტუაციური გეგმა :

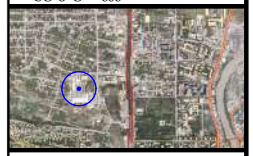

ქ.თბილისი, დავით
აღმაშენებლის ხეივანი N6


დამკვეთი: შპს. "სმართ ვეარჰაუს"

	გვარი	ხელმოწერა
დირექტორი	ბ.ახალაძე	
არქიტექტორი	თ.ლაბუჩიძე	


მასშტაბი A2-ზე 1:200	სტატუსი	გამოცემა

ნახაზის დასახელება : აქსონომეტრია 2

სტადია :	ნომერი :

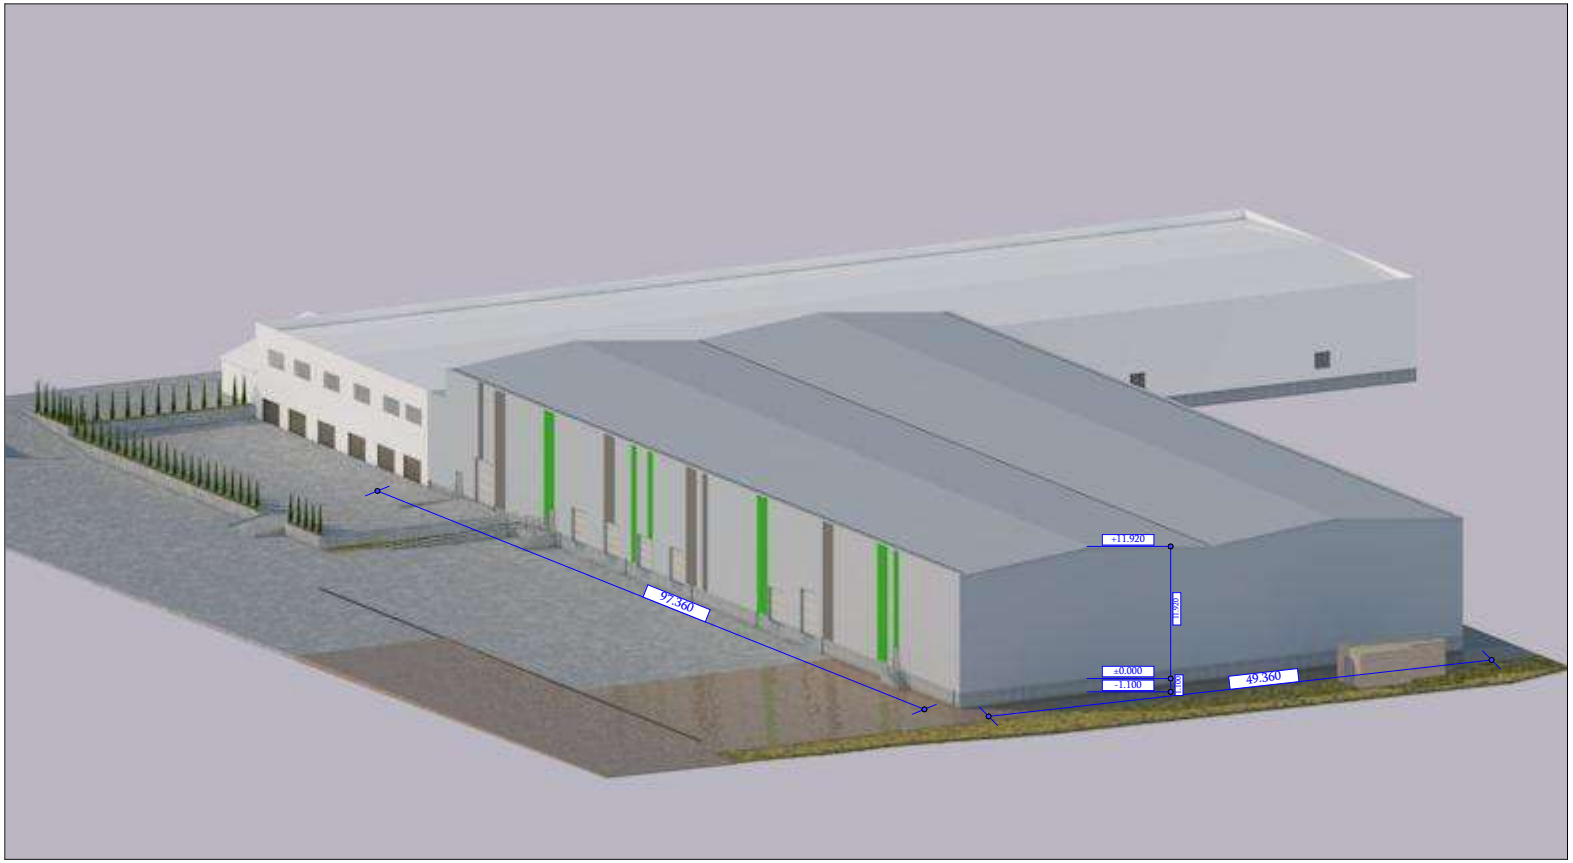

სიტუაციური გეგმა :

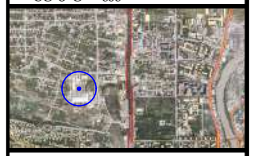

ქ.თბილისი, დავით
აღმაშენებლის ხეივანი N6

დამკვეთი: შპს. "სმართ ვეარჰაუს"

	გვარი	ხელმოწერა
დირექტორი	ბ.ახალაძე	
არქიტექტორი	თ.ლაბუჩიძე	


მასშტაბი A2-ზე 1:200	სტატუსი	გამოცემა

ნახაზის დასახელება :
აქსონომეტრიული ხედი ზომებით

სტადია :	ნომერი :



სიტუაციური გეგმა :

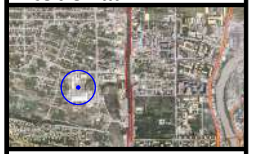

ქ.თბილისი, დავით აღმაშენებლის ხეივანი N6

დამკვეთი: შპს. "სმართ ვეარჰაუს"

	გვარი	ხელმოწერა
დირექტორი	ბ.ახალაძე	
არქიტექტორი	თ.ლაბუჩიძე	

მასშტაბი A2-ზე 1:200	სტატუსი	გამოცემა

ნახაზის დასახელება : საპროექტო ფოტომონტაჟი

სტადია :	ნომერი :