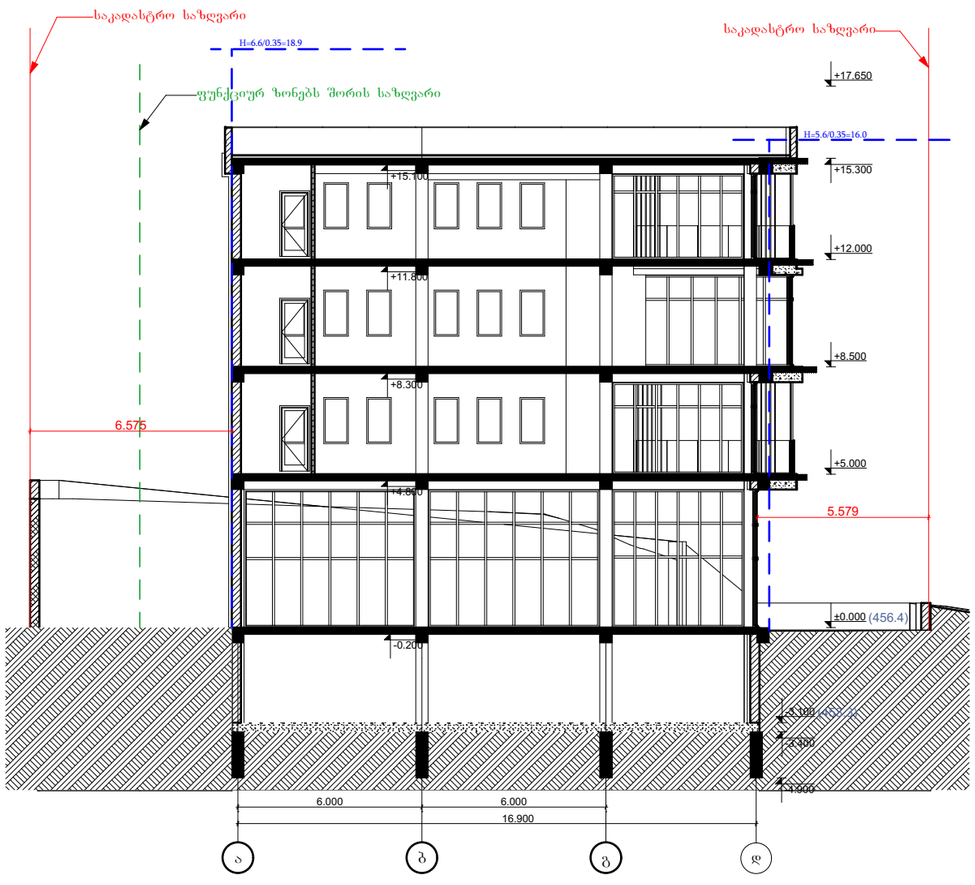

შ.პ.ს. "ბიემჯი პროჯექტ"

L.T.D "BMG PROJECT"

ს/კ 406390640

შარტავას ქუჩა №14
598 66 70 70
557 98 08 99
groupbmg@yahoo.com

ობიექტის მისამართი	ქალაქი თბილისი , დიღმის სასწავლო საცდელი , მეურნეობის ტერიტორია
ნახაზის დასახელება	

მიწის საკადასტრო კოდი 01.72.14.006.278

ტექნიკური დირექტორი		ზაზა ბასილაძე
არქიტექტორი		ზაზა ბასილაძე
დაინტერესებული პირი	შპს "ფერმო ფენსი"	
მასშტაბი	მ 1:200	
თარიღი	2024 წ.	ფურცელი A-3

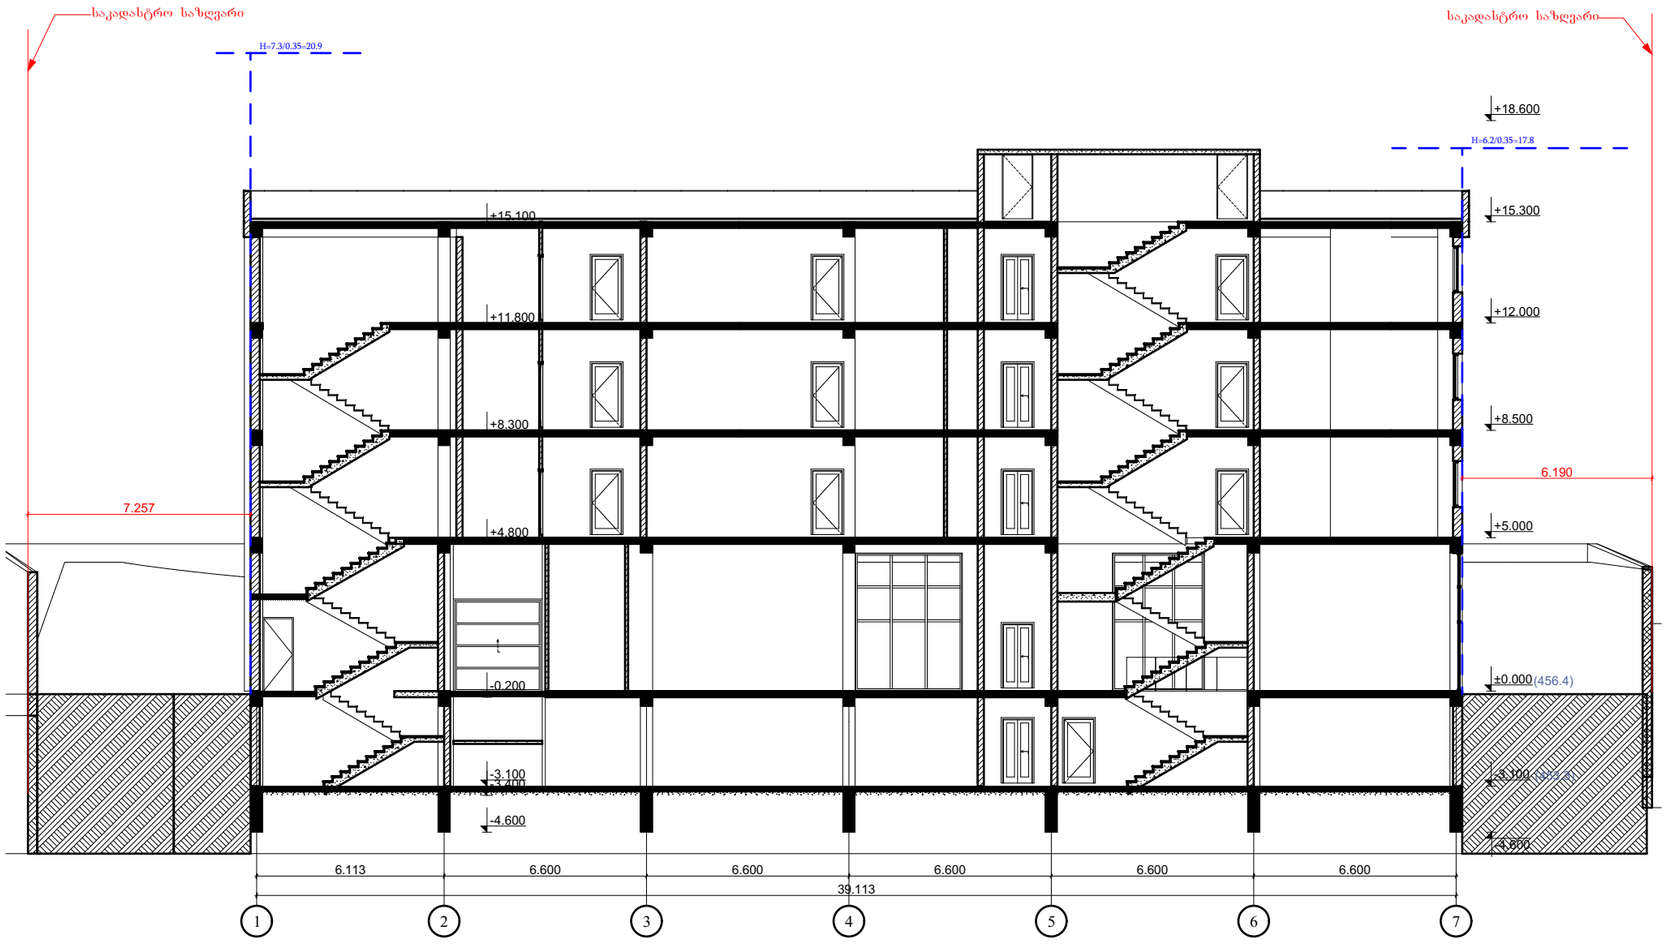

შ.პ.ს. "ბიემჯი პროჯექტ"
L.T.D "BMG PROJECT"
ს/კ 406390640
შარტავას ქუჩა №14
598 66 70 70
557 98 08 99
groupbmg@yahoo.com

ობიექტის მისამართი	ქალაქი თბილისი , დიღმის სასწავლო საცდელი , მეურნეობის ტერიტორია
ნახაზის დასახელება	

მიწის საკადასტრო კოდი 01.72.14.006.278

ტექნიკური დირექტორი		ზაზა ბასილაძე
არქიტექტორი		ზაზა ბასილაძე
დაინტერესებული პირი	შპს "ფერმო ფენსი"	
მასშტაბი	მ 1:200	A-3
თარიღი	2024 წ.	