ჭრილი 1-1

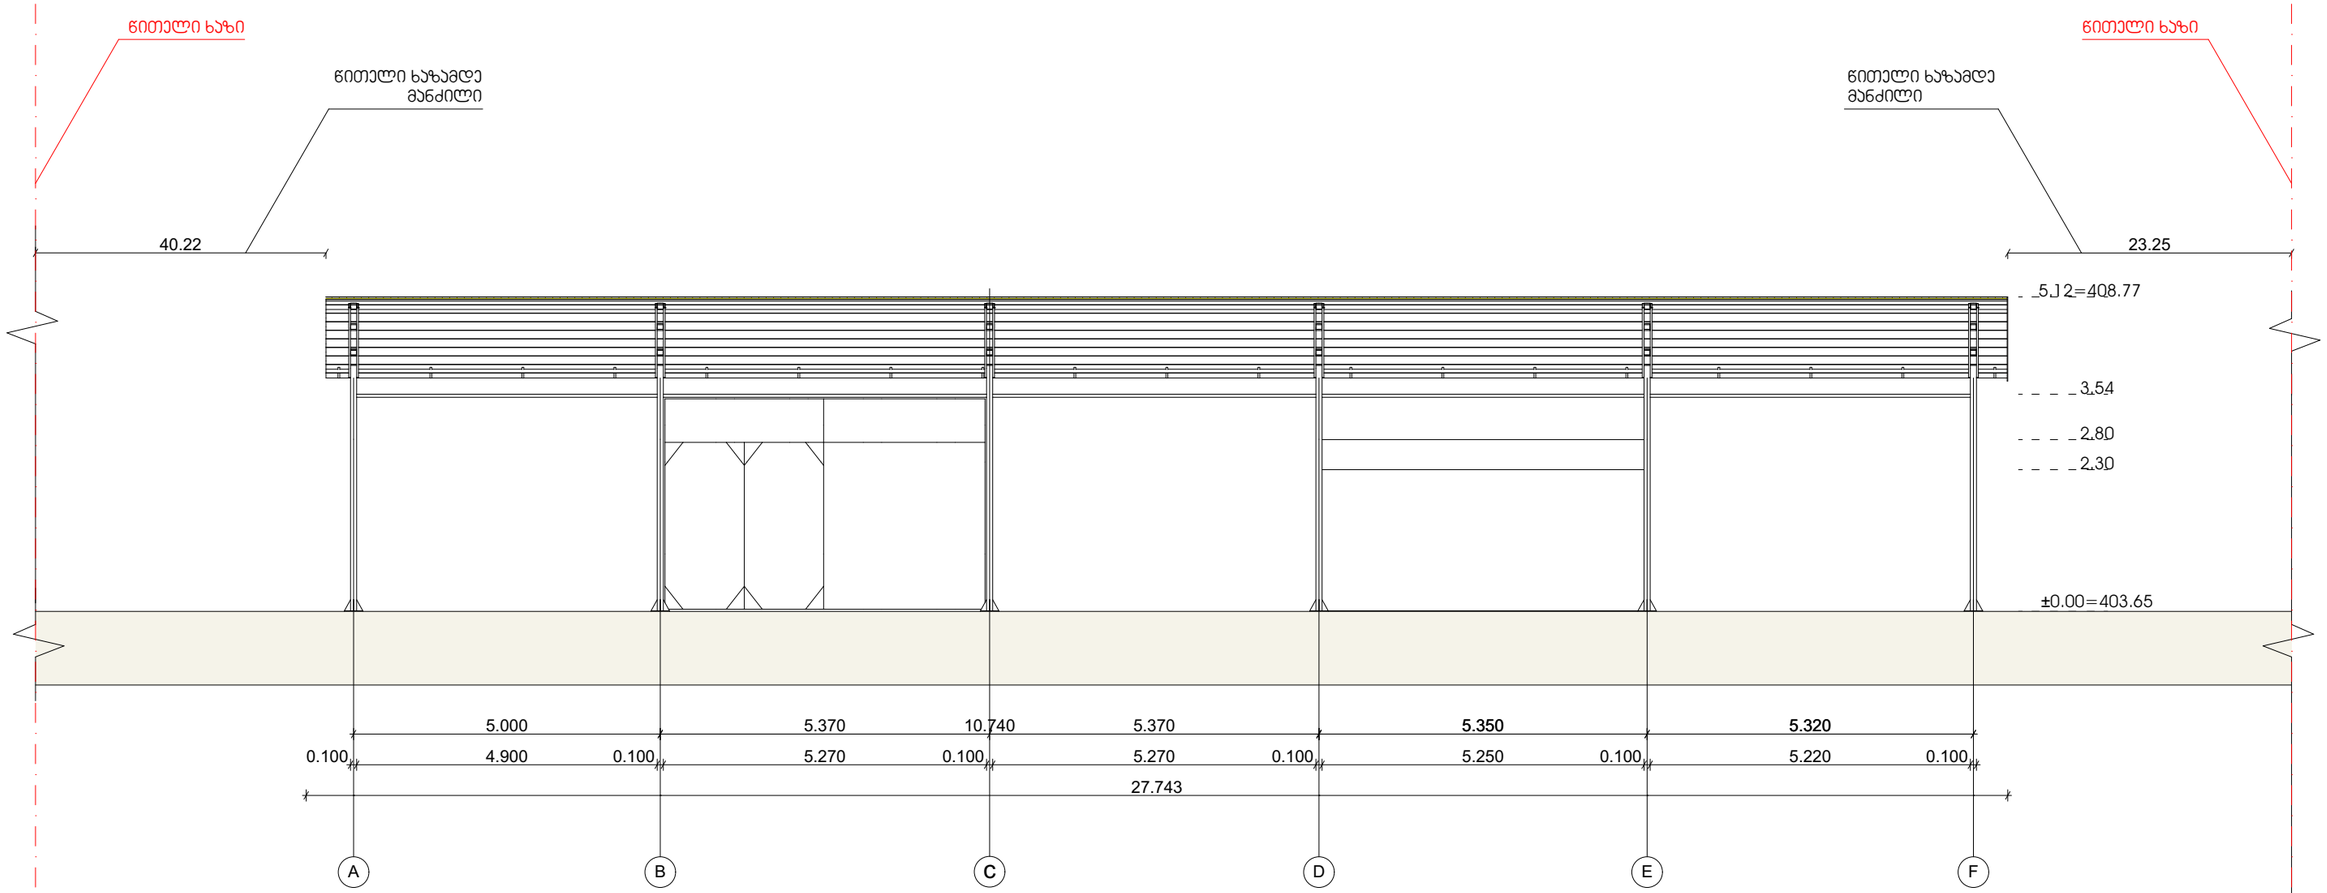

			საწყობი 01	
არქიტექტორი		ი.შიხიაშვილი	არქიტექტურული ნაწილი	
შეასრულა		ი.შიხიაშვილი		
			ჭრილი 1-1	
		მასშტაბი		
		1:100		

ჭრილი 2-2

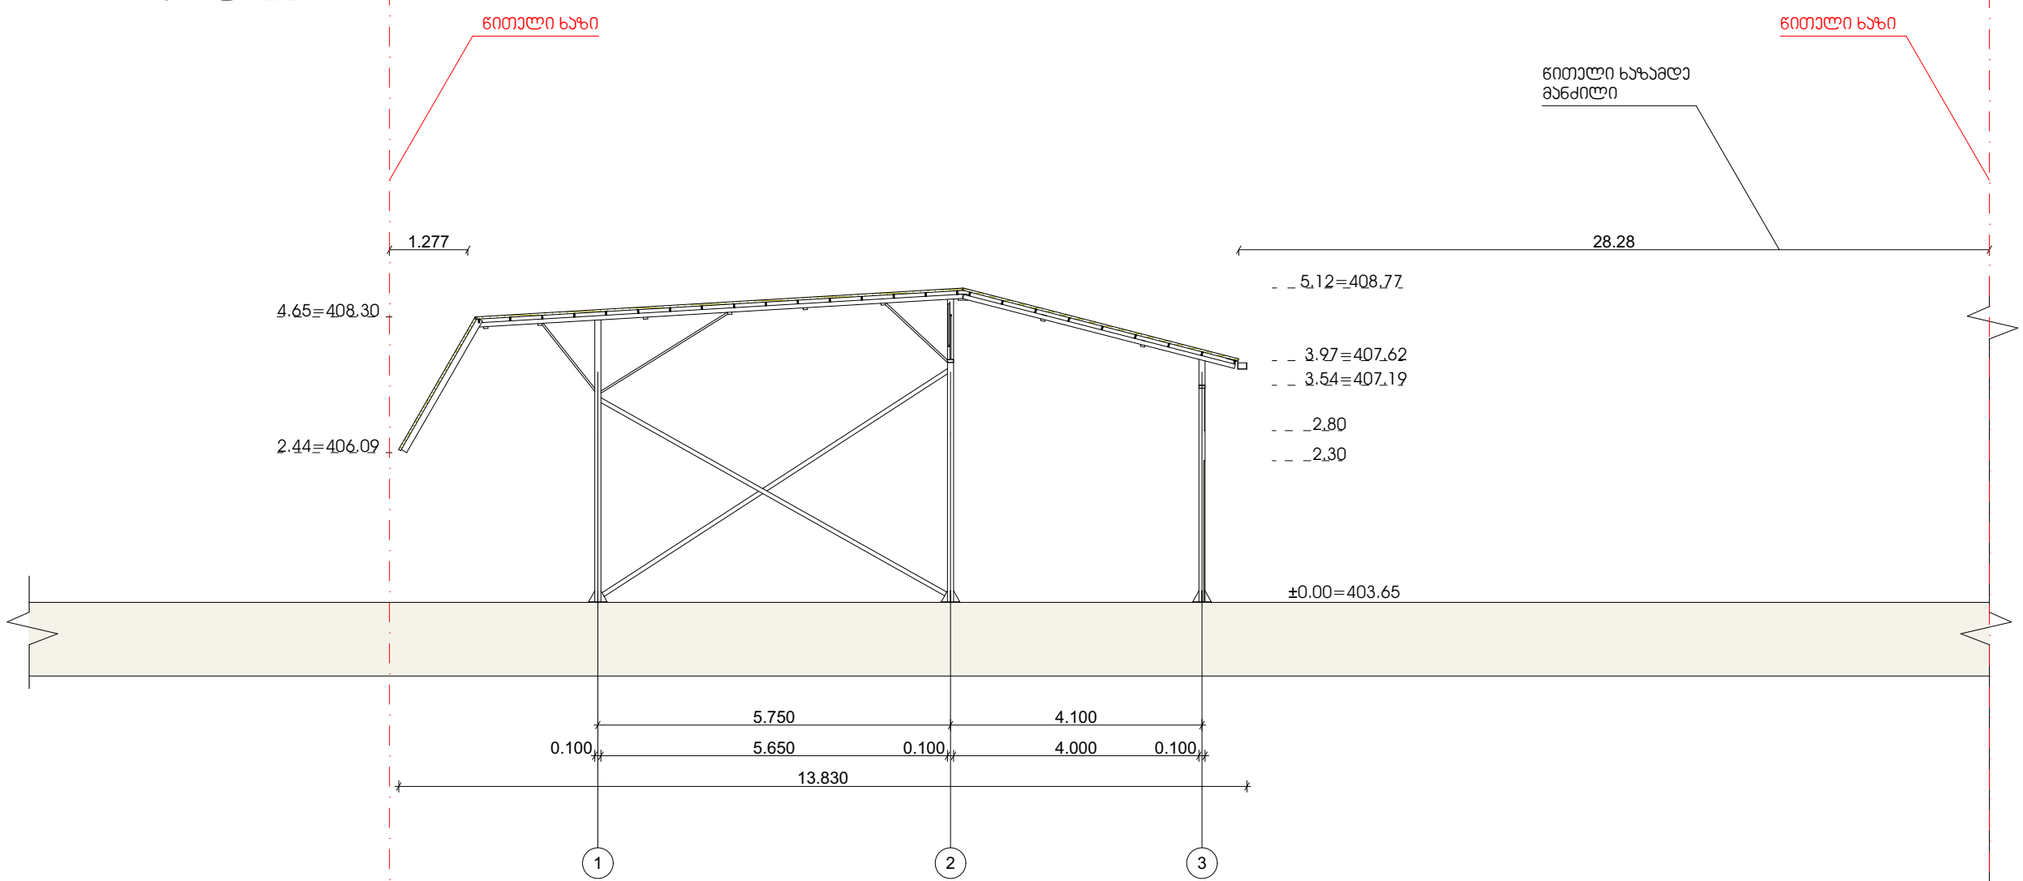

			საწყობი 01
არქიტექტორი		ი.შიხიაშვილი	არქიტექტურული ნაწილი
შეასრულა		ი.შიხიაშვილი	
			ჭრილი 2-2
		მასშტაბი	
		1:100	

ჭრილი 1-1

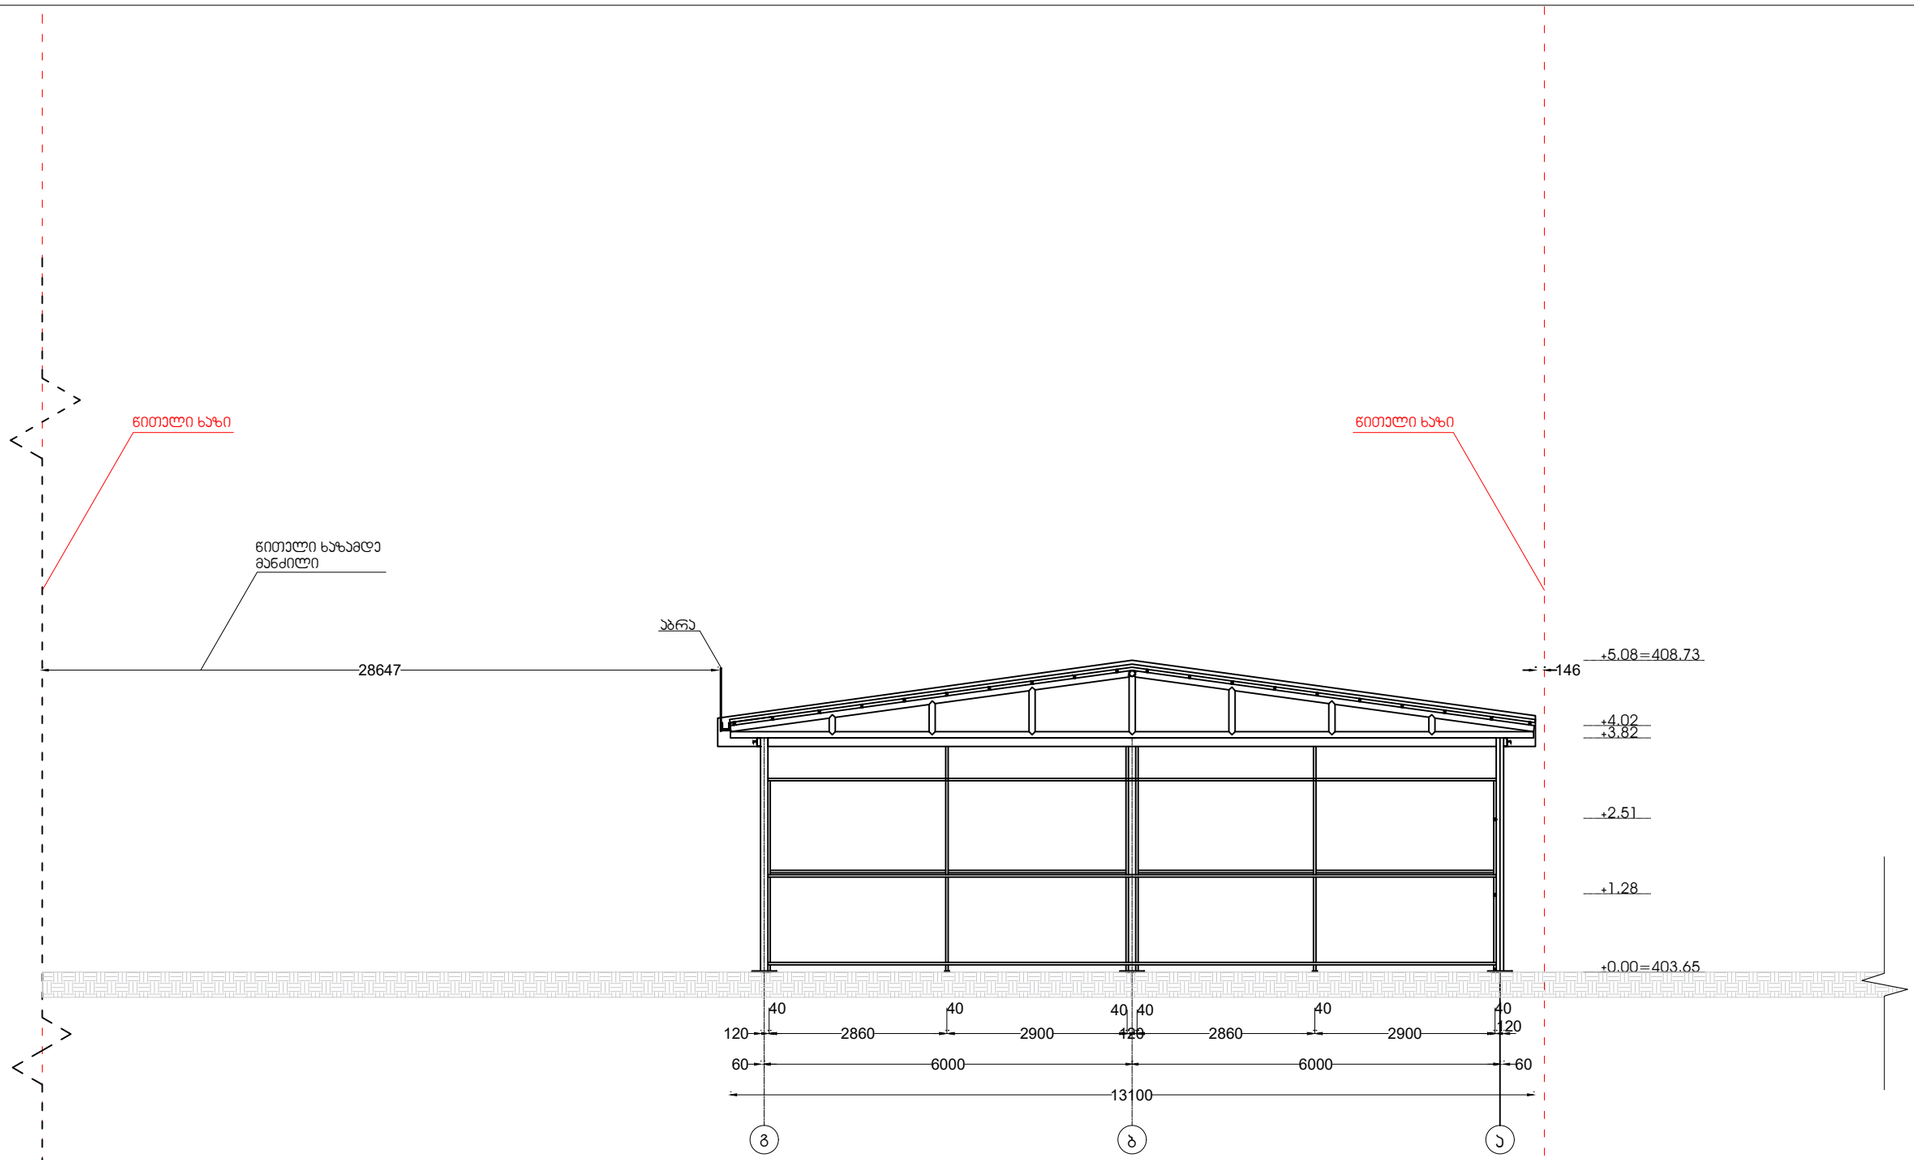

			საწყობი 02	
არქიტექტორი		ი.შიხიაშვილი	არქიტექტურული ნაწილი	
შეასრულა		ი.შიხიაშვილი		
			ჭრილი 1-1	
		მასშტაბი		
		1:100		

ჭრილი 2-2

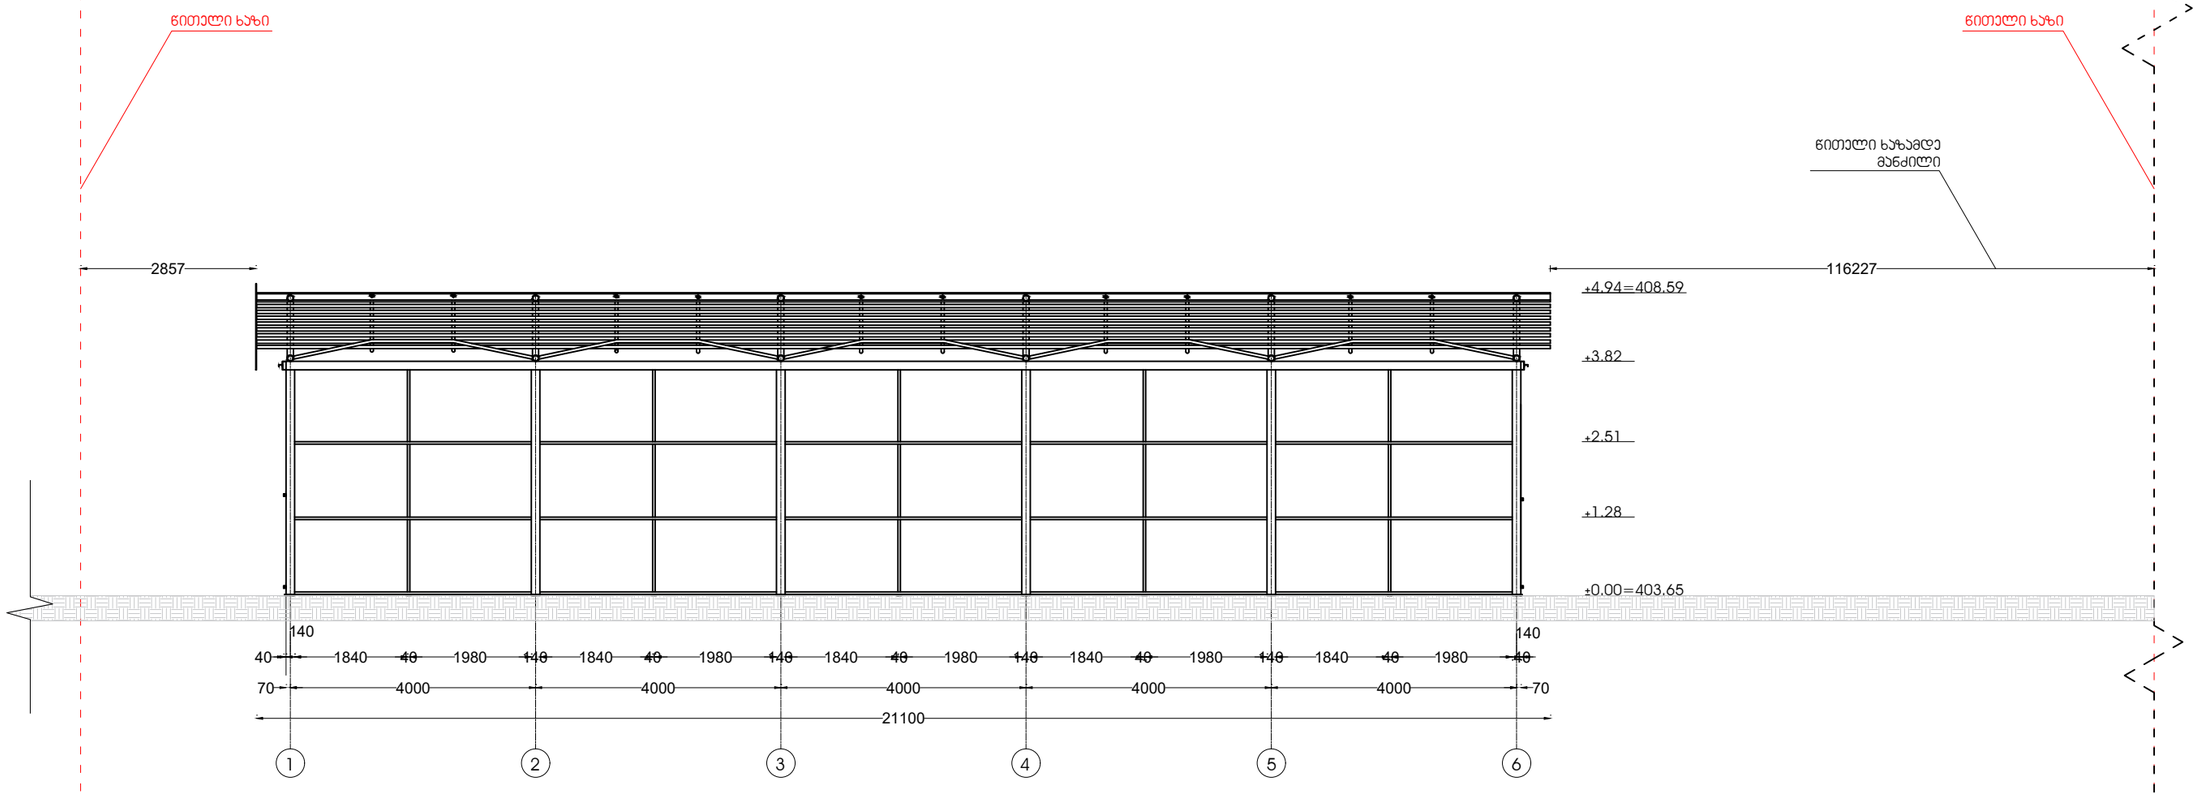

			საწყობი 02
არქიტექტორი		ი.შიხიაშვილი	არქიტექტურული ნაწილი
შეასრულა		ი.შიხიაშვილი	
			ჭრილი 2-2
		მასშტაბი	
		1:100	