

ფასადი F-A ღერძებს შორის

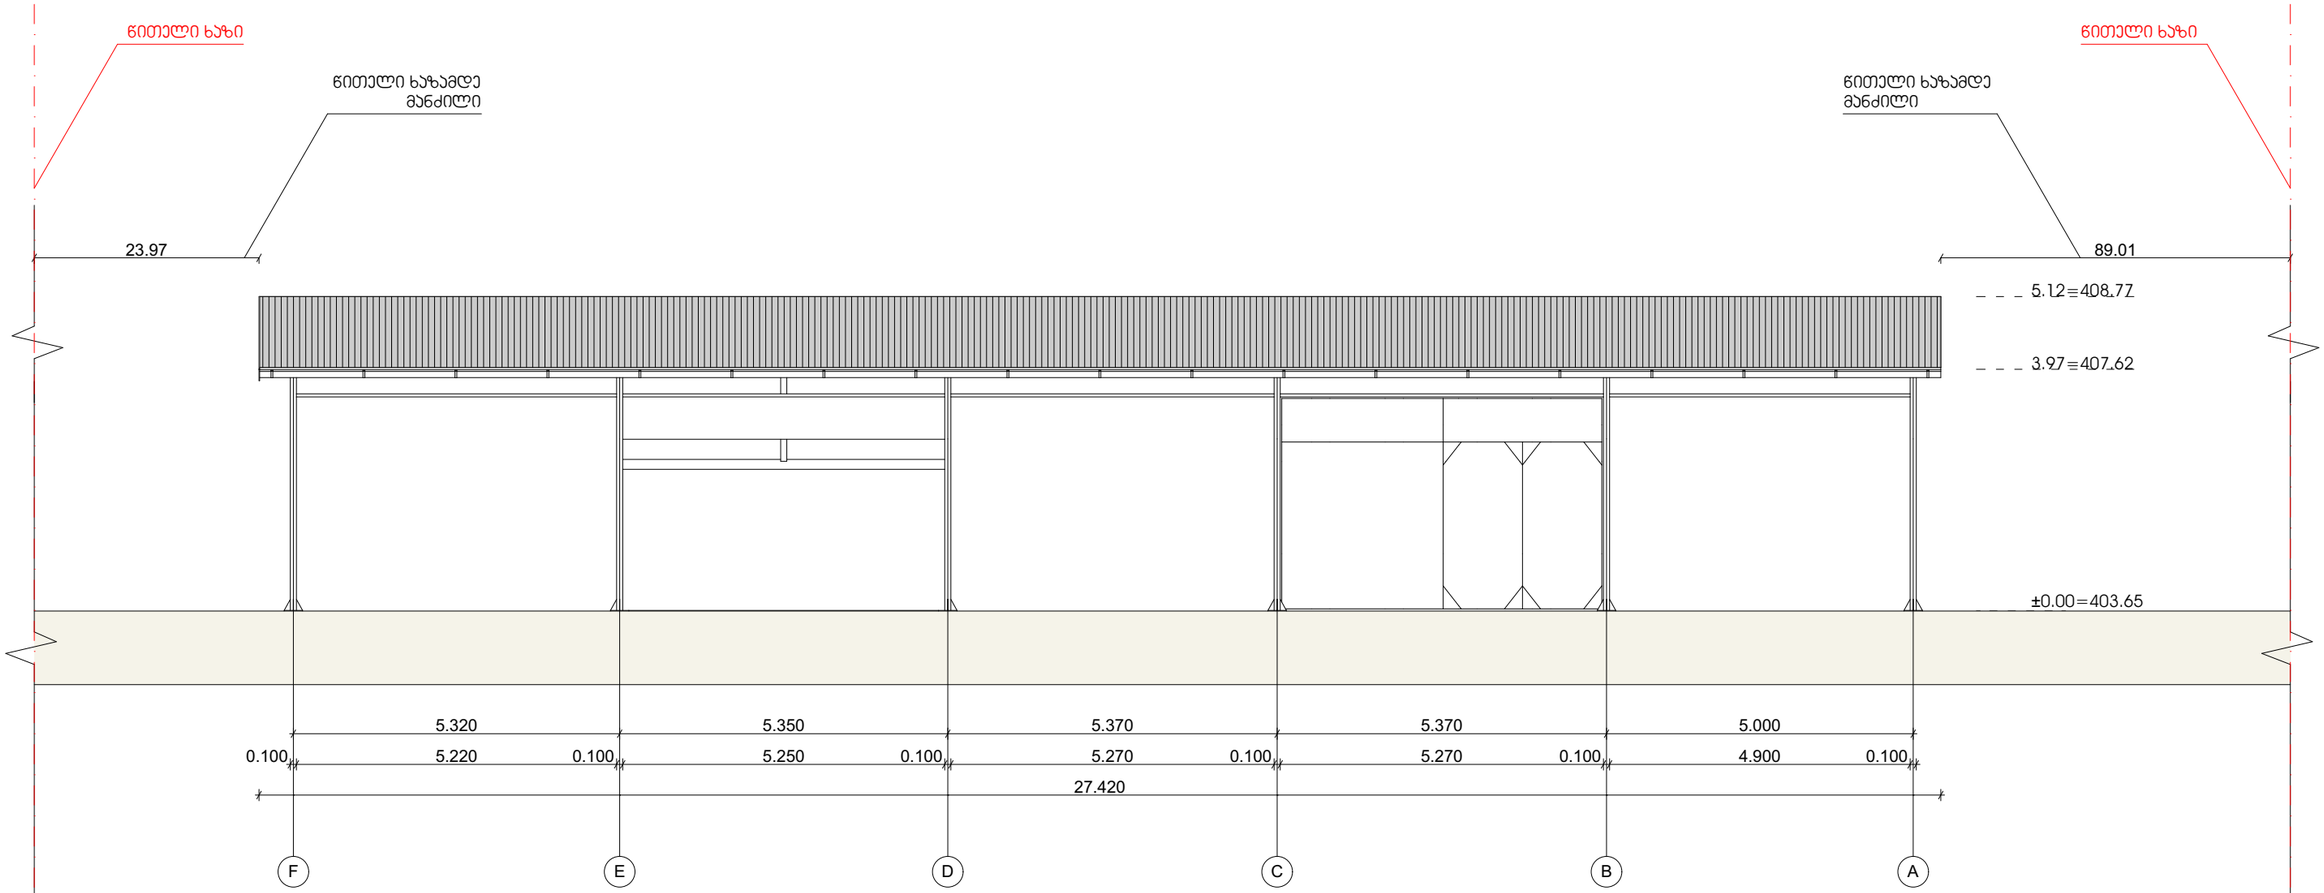


			საწყობი 01
არქიტექტორი		ი.შიხიაშვილი	არქიტექტურული ნაწილი
შეასრულა		ი.შიხიაშვილი	
			ფასადი F-A ღერძებს შორის
		მასშტაბი	
		1:100	

ფასადი 3-1 ღერძებს შორის

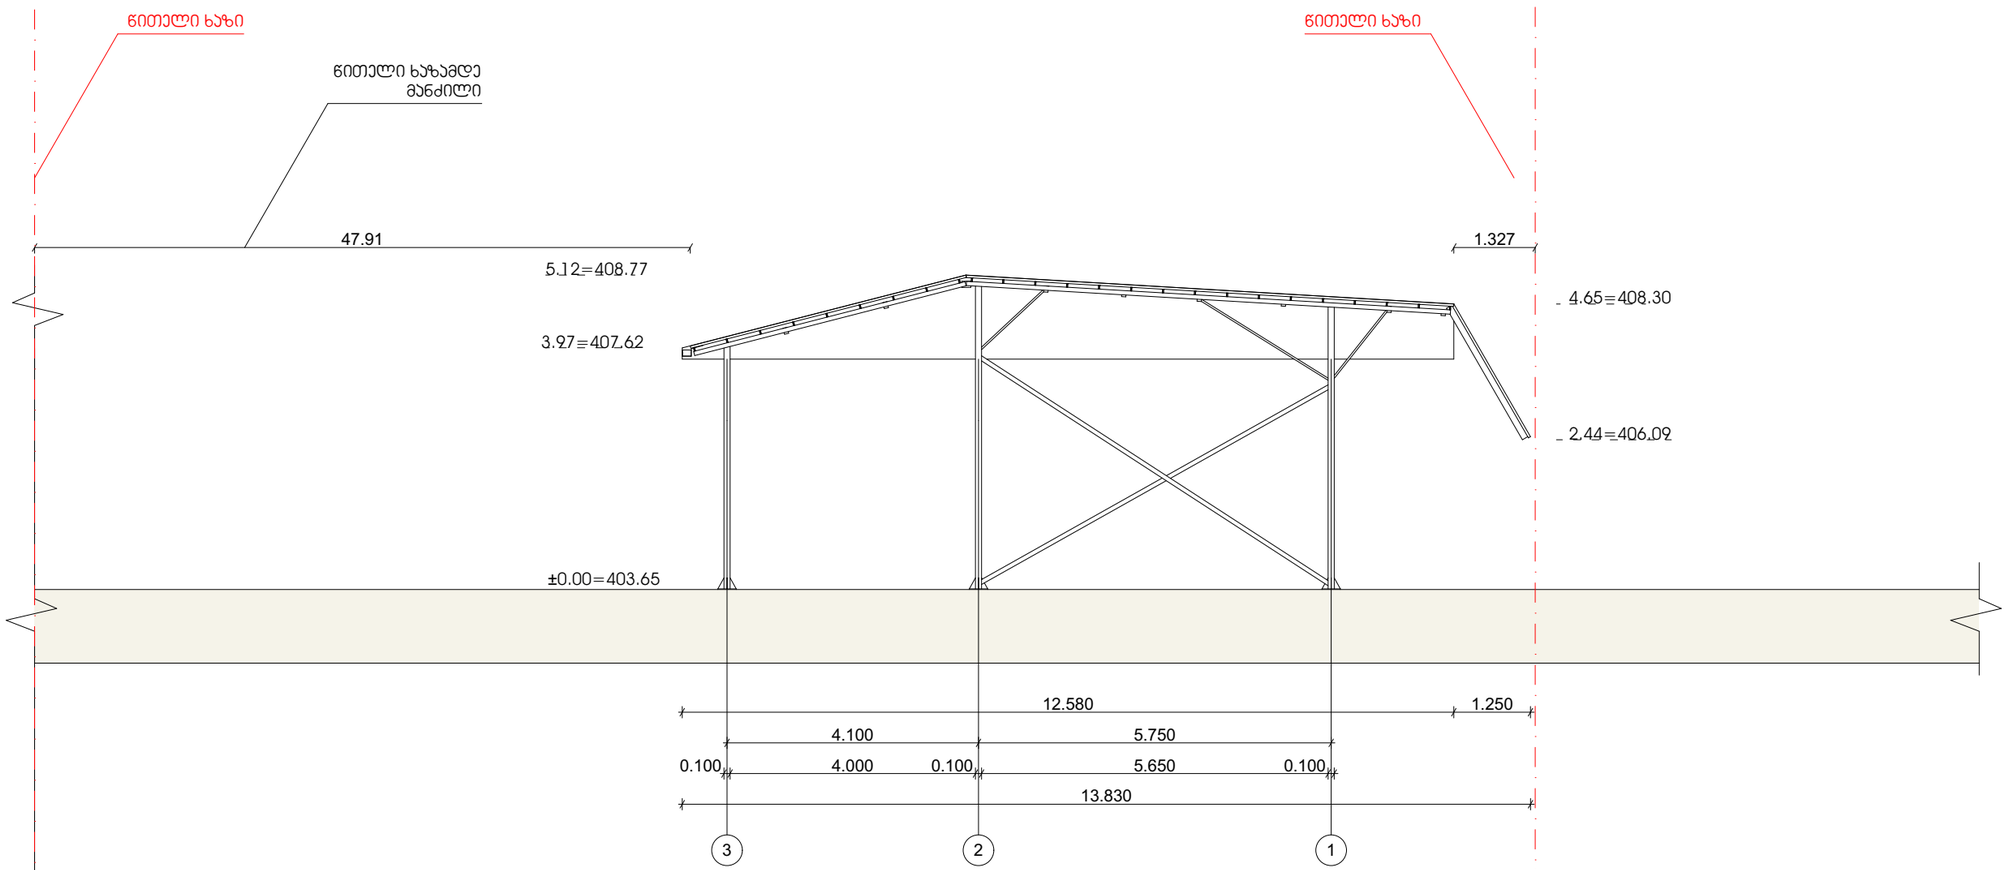


			საწყობი 01	
არქიტექტორი		ი.შიხიაშვილი	არქიტექტურული ნაწილი	
შეასრულა		ი.შიხიაშვილი		
			ფასადი 3-1 ღერძებს შორის	
		მასშტაბი		
		1:100		

ფასადი A-F ღერძებს შორის

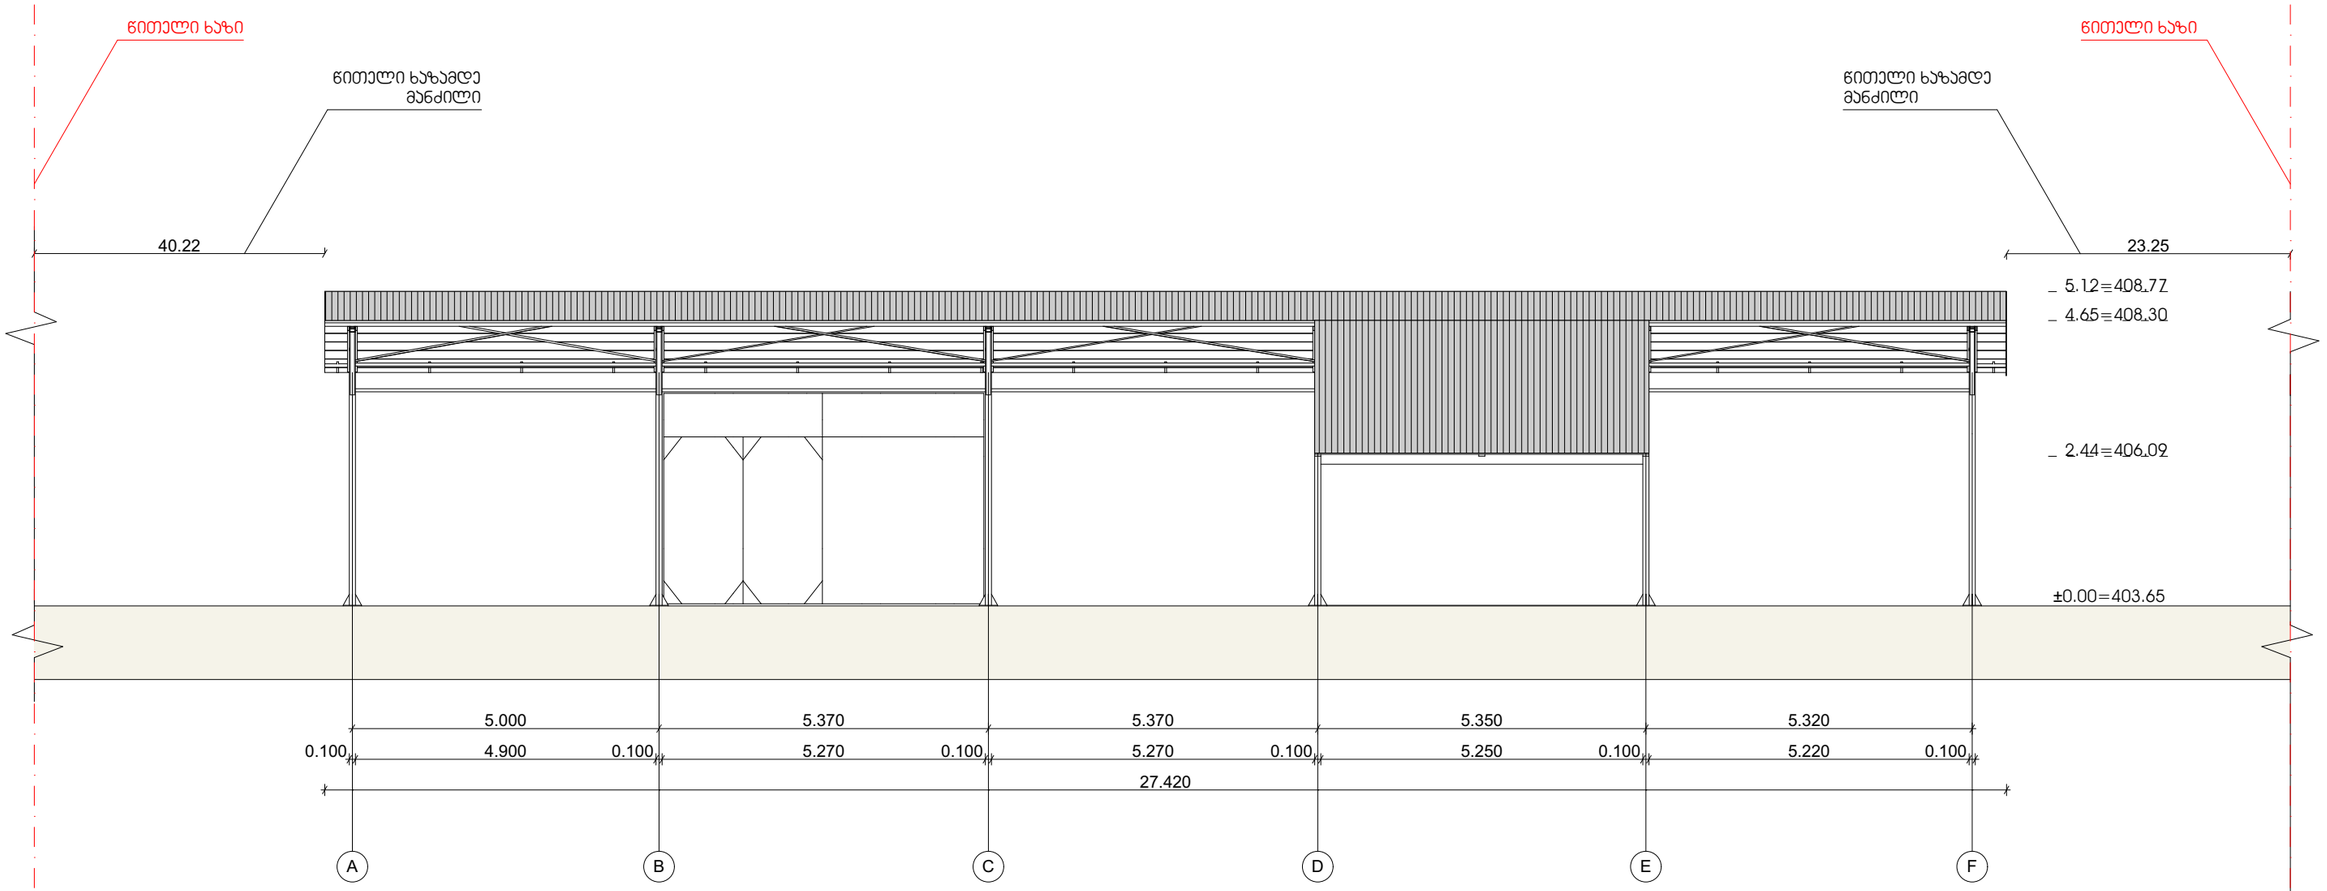


			საწყობი 01	
არქიტექტორი		ი.შიხიაშვილი	არქიტექტურული ნაწილი	
შეასრულა		ი.შიხიაშვილი		
			ფასადი A-F ღერძებს შორის	
		მასშტაბი		
		1:100		

ფასადი 1-3 ღერძებს შორის

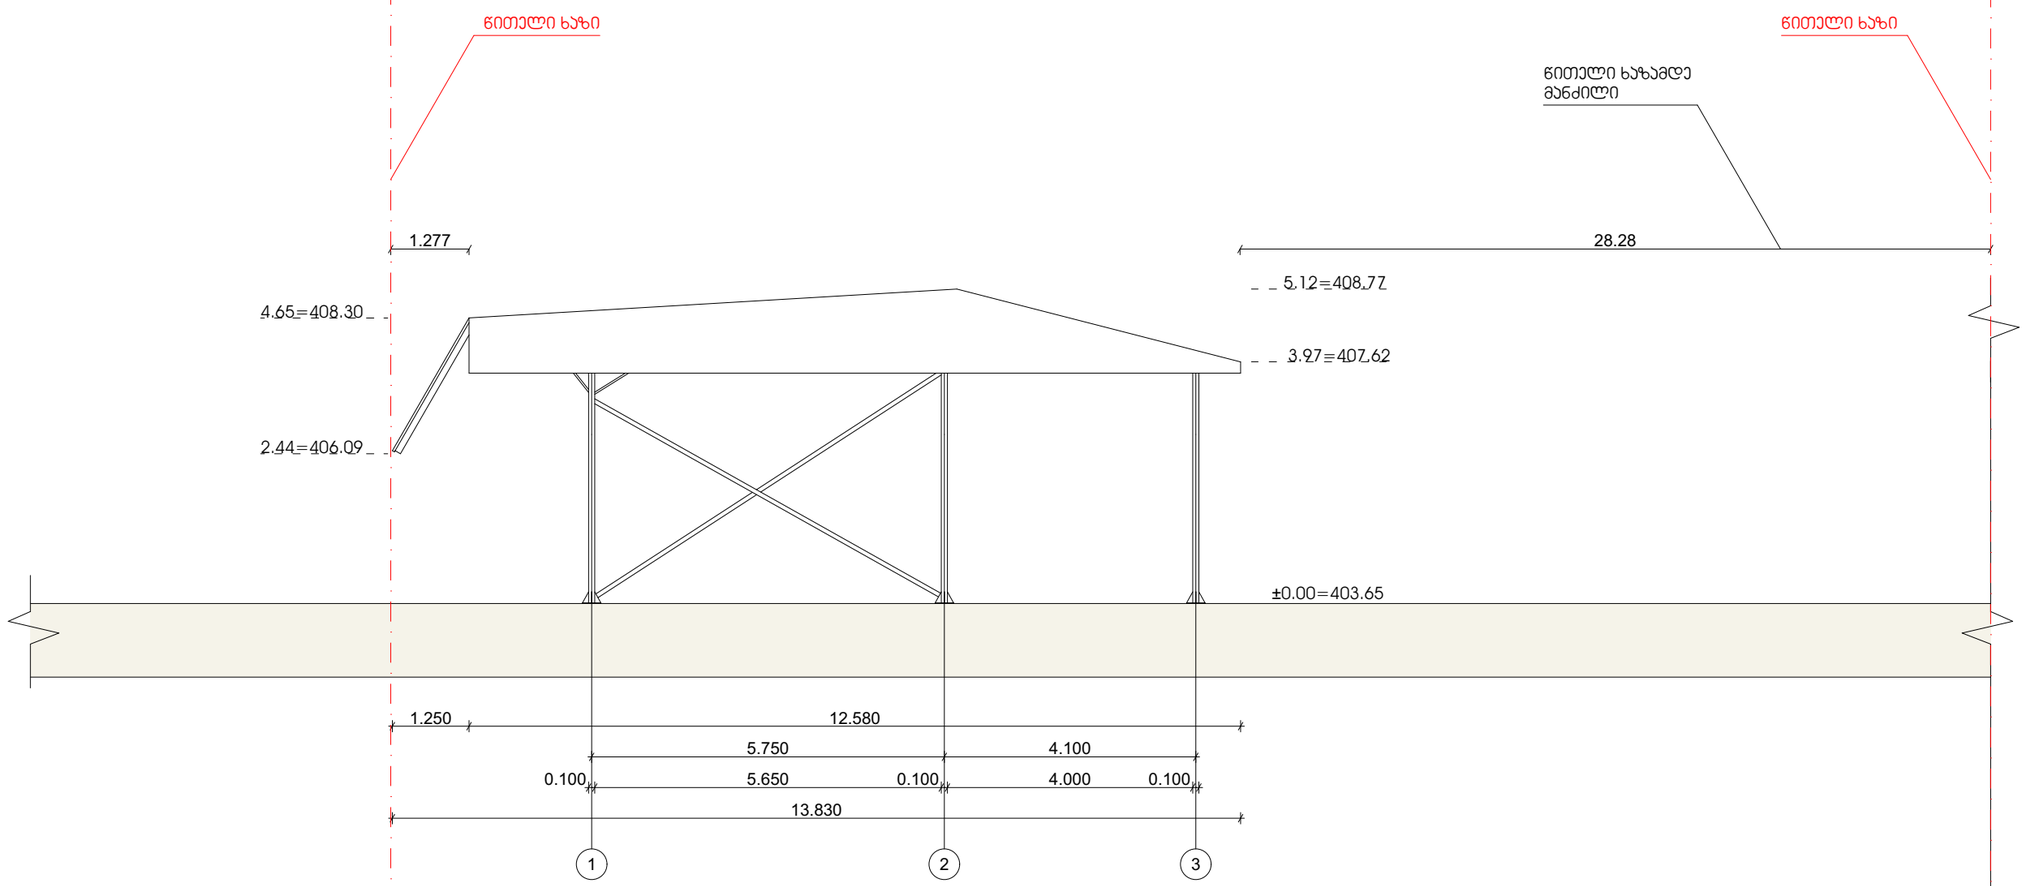


			საწყობი 01
არქიტექტორი		ი.შიხიაშვილი	არქიტექტურული ნაწილი
შეასრულა		ი.შიხიაშვილი	
			ფასადი 1-3 ღერძებს შორის
		მასშტაბი	
		1:100	

ფასადი 6-1 ღერძებს შორის

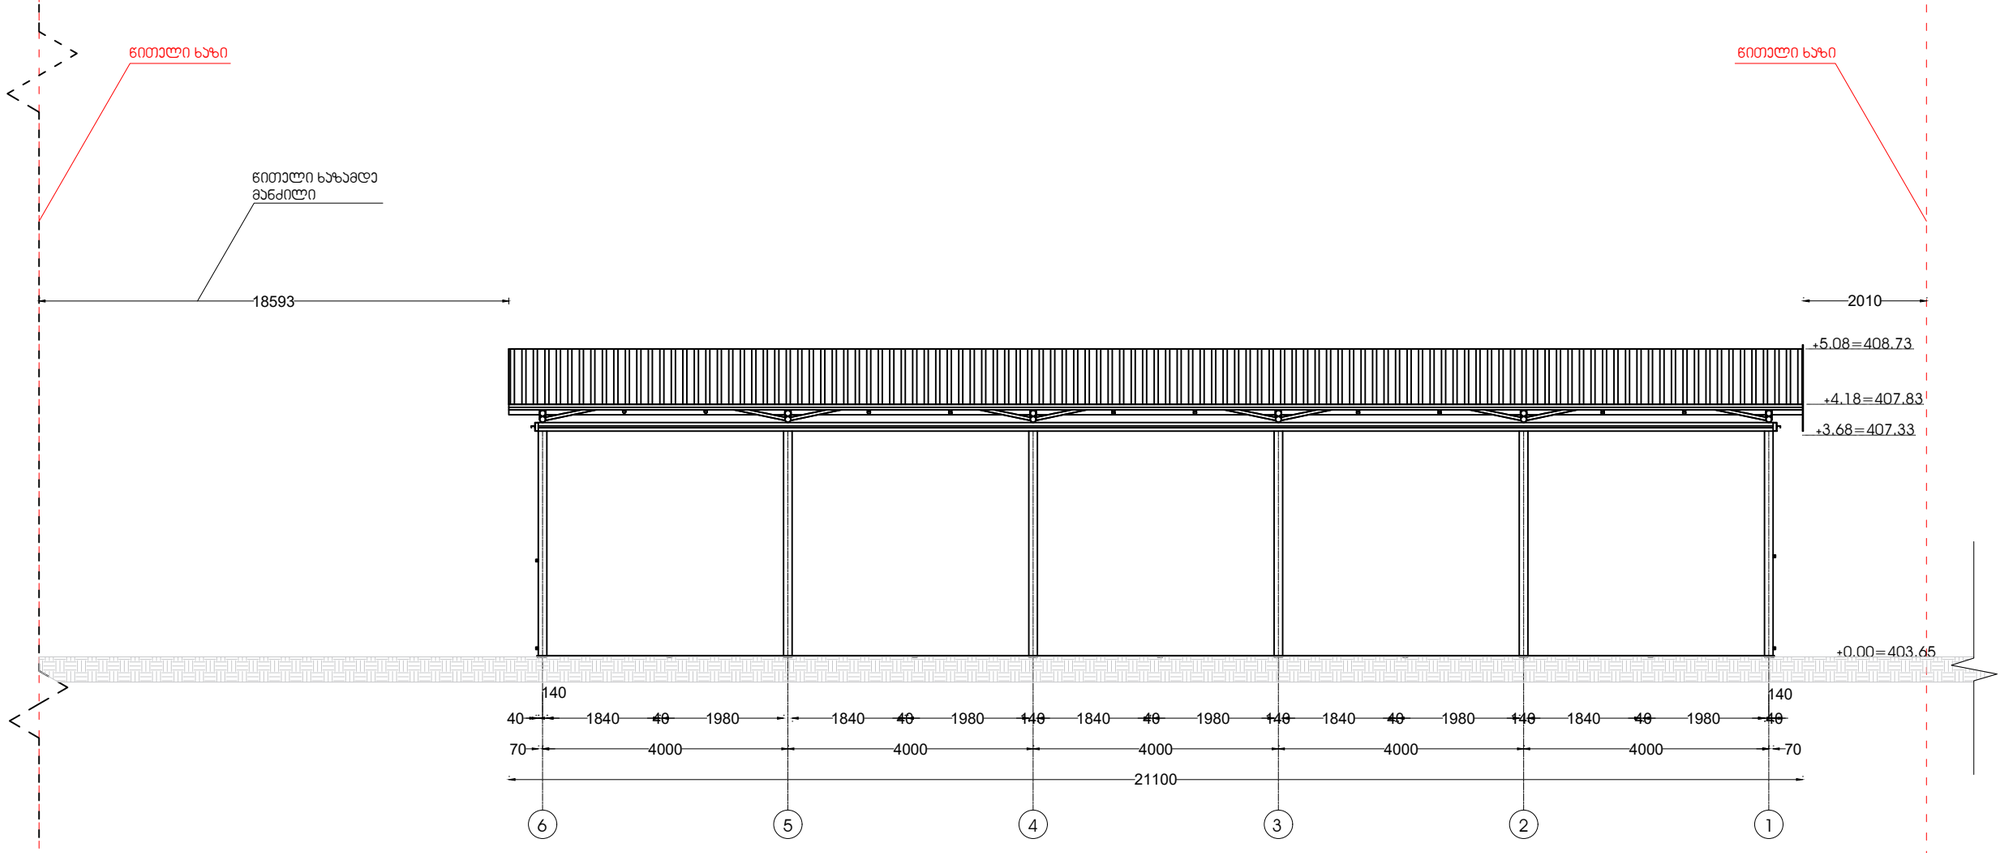


			საწყობი 02
არქიტექტორი		ი.შიხიაშვილი	არქიტექტურული ნაწილი
შეასრულა		ი.შიხიაშვილი	
			ფასადი 6-1 ღერძებს შორის
		მასშტაბი	
		1:100	

ფასადი 1-6 ღერძებს შორის

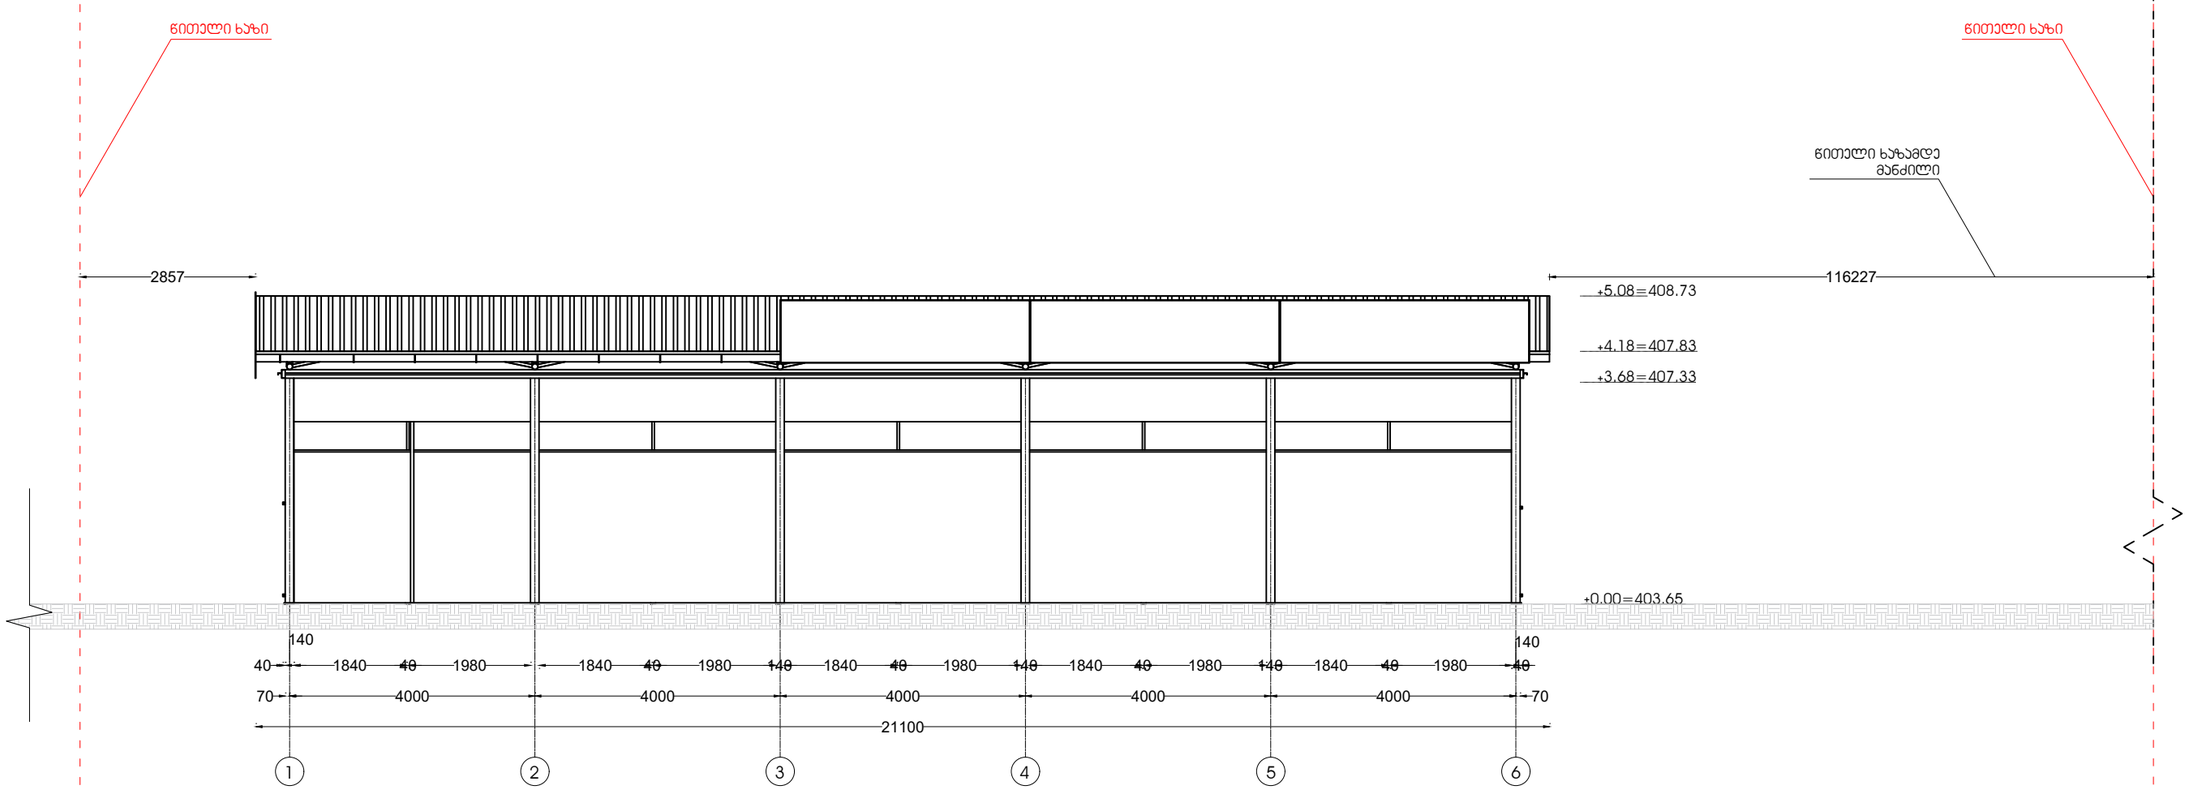


			საწყობი 02
არქიტექტორი		ი.შიხიაშვილი	არქიტექტურული ნაწილი
შეასრულა		ი.შიხიაშვილი	
			ფასადი 1-6 ღერძებს შორის
		მასშტაბი	
		1:100	

ფასადი გ-ა ღერძებს შორის

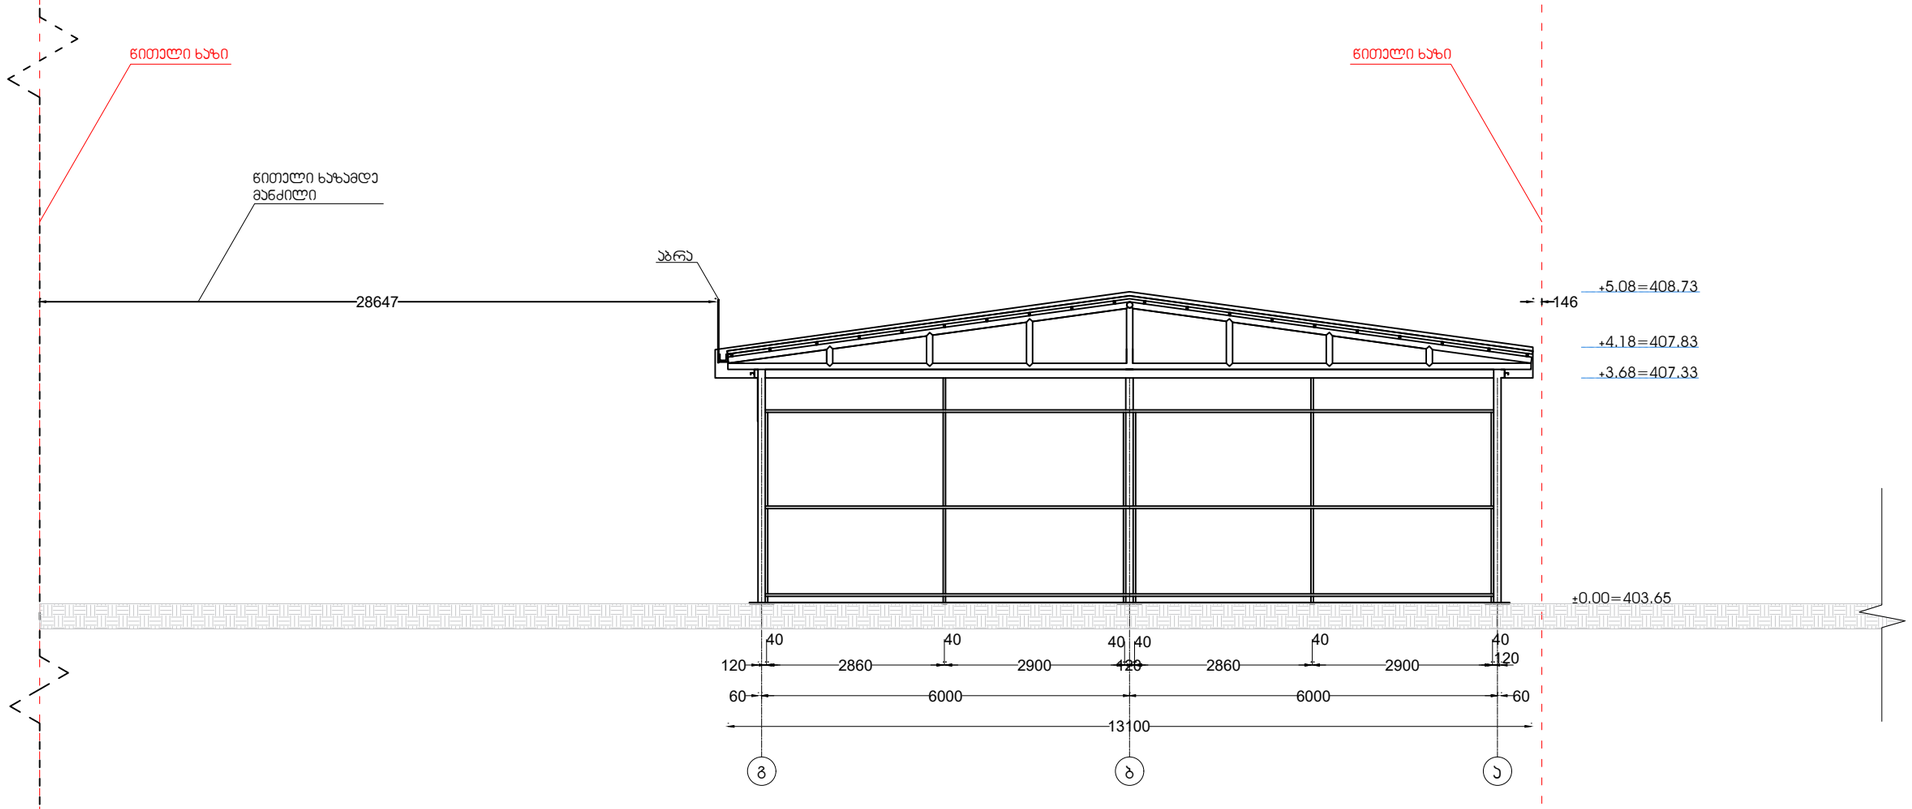

			საწყობი 02
არქიტექტორი		ი.შიხიაშვილი	არქიტექტურული ნაწილი
შეასრულა		ი.შიხიაშვილი	
			ფასადი გ-ა ღერძებს შორის
		მასშტაბი	
		1:100	

ფასადი ა-გ ღერძებს შორის

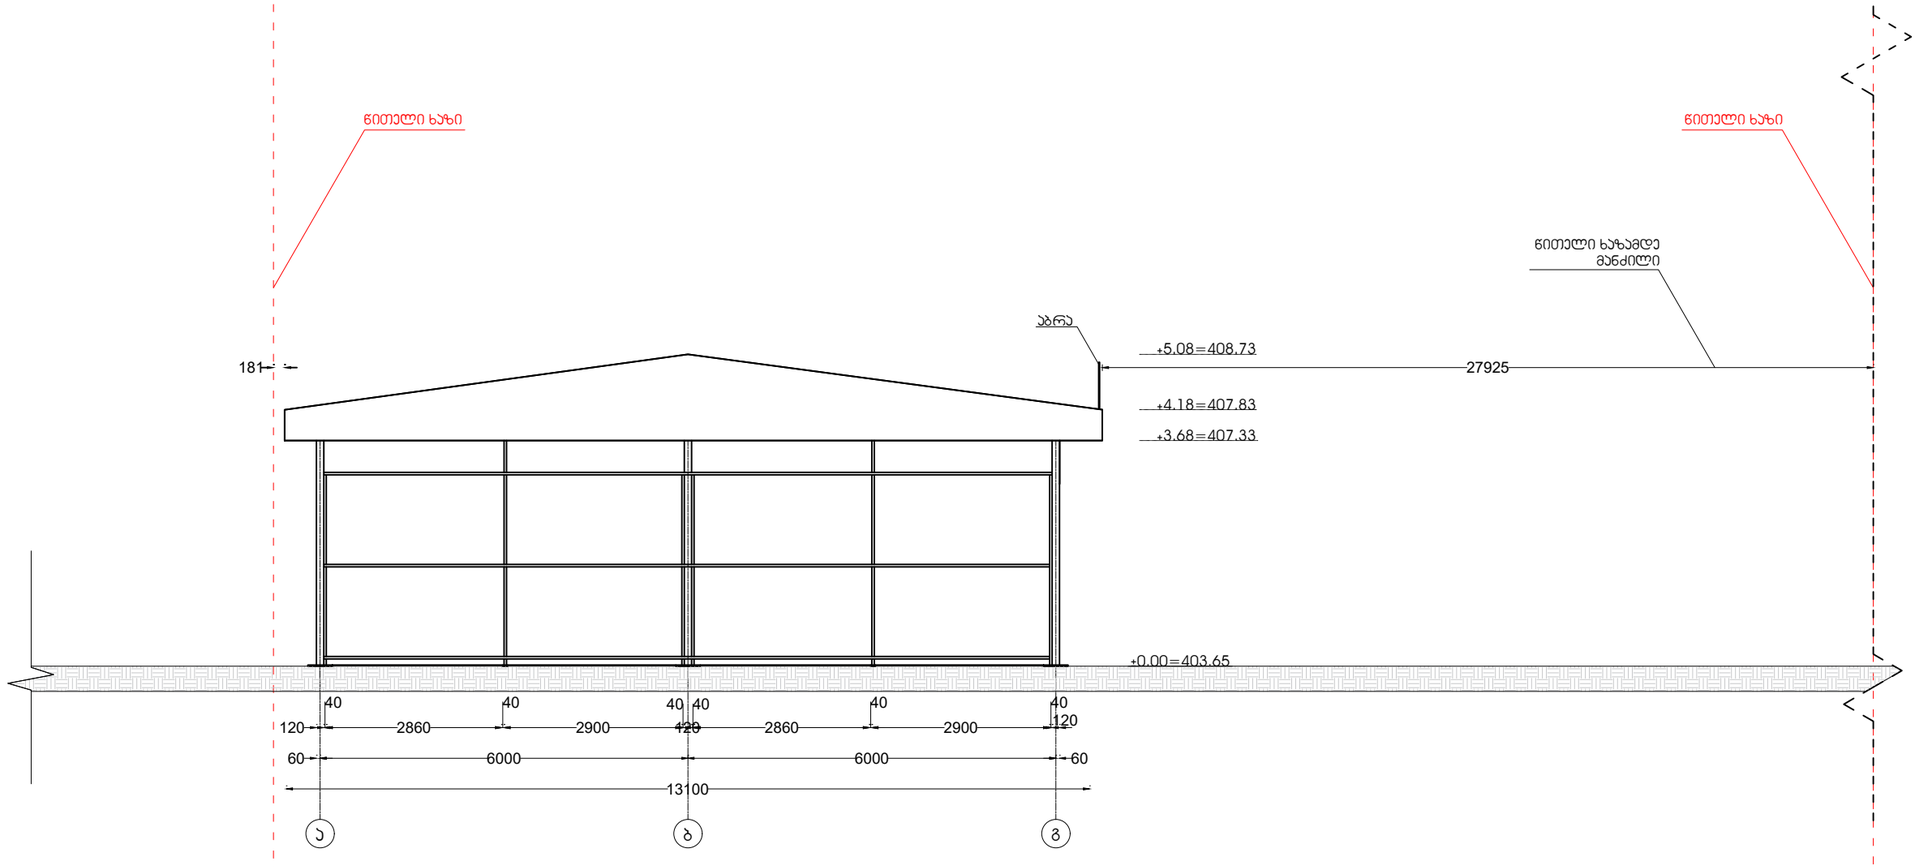

			საწყობი 02	
არქიტექტორი		ი.შიხიაშვილი	არქიტექტურული ნაწილი	
შეასრულა		ი.შიხიაშვილი		
			ფასადი ა-გ ღერძებს შორის	
		მასშტაბი		
		1:100		