

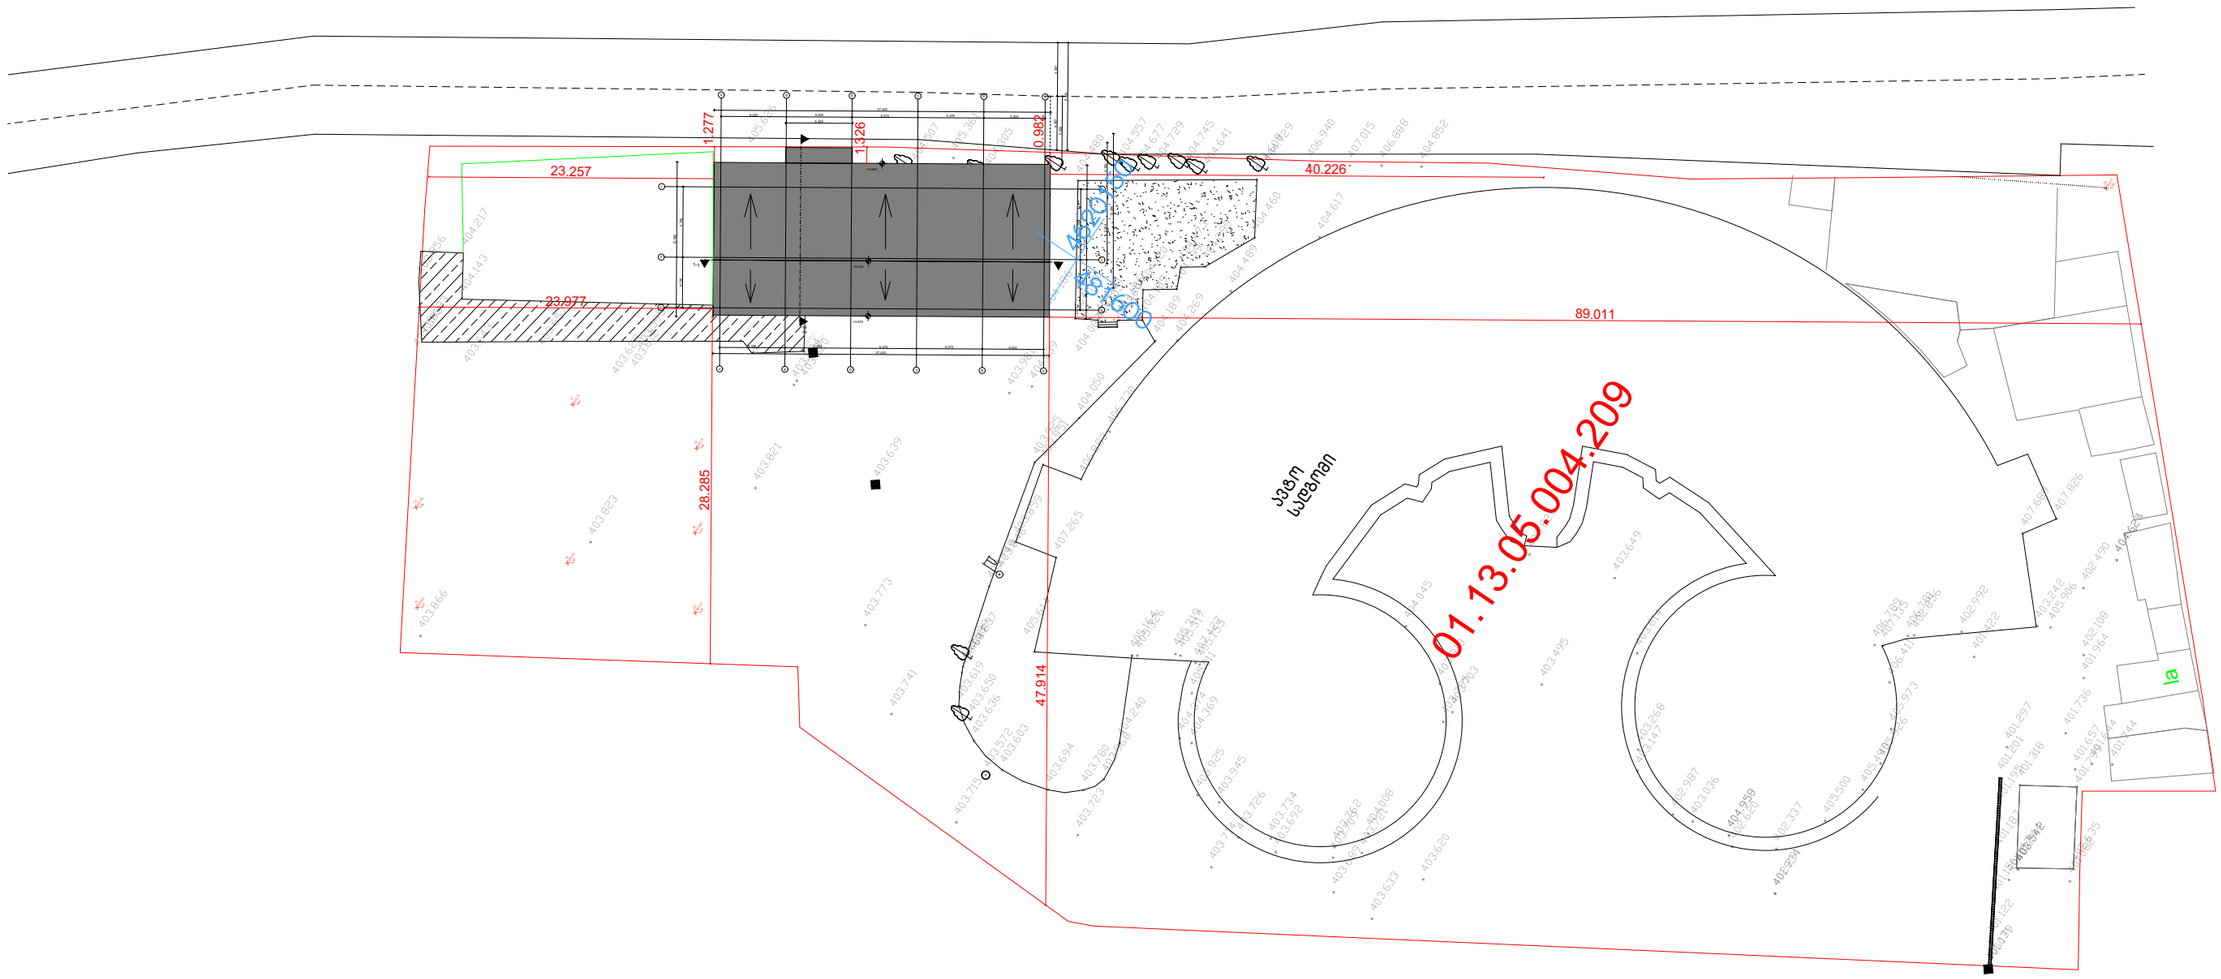


			საწყობი 01	
არქიტექტორი		ი.შიხიაშვილი	არქიტექტურული ნაწილი	
შეასრულა		ი.შიხიაშვილი		
			სიმაღლის განსაზღვრის სქემა	
		მასშტაბი		
		1:500		

სიმაღლის განსაზღვრის სქემა

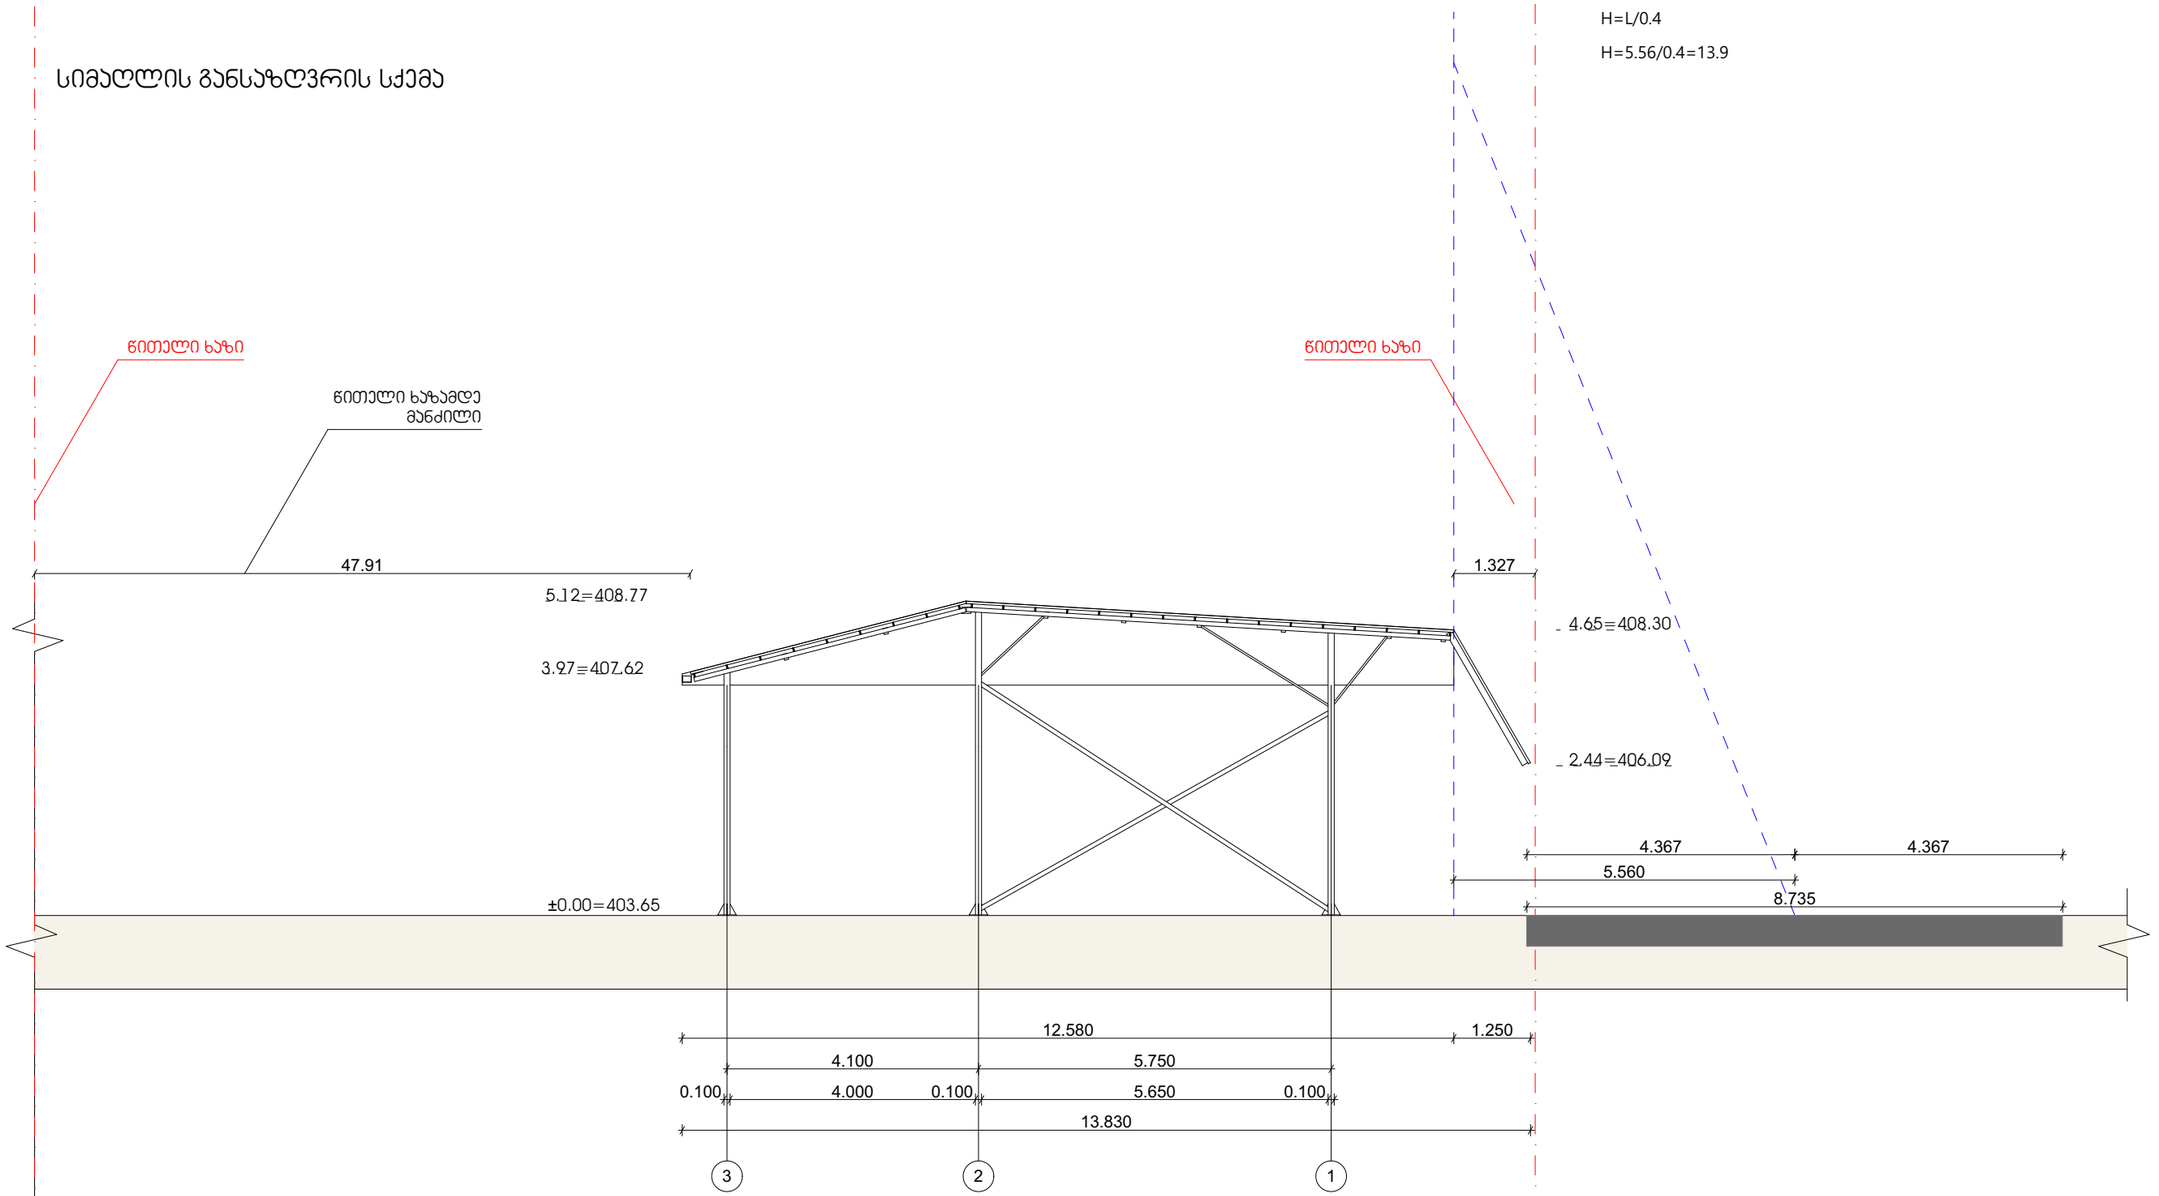


			საწყობი 01	
არქიტექტორი		ი.შიხიაშვილი	არქიტექტურული ნაწილი	
შეასრულა		ი.შიხიაშვილი		
			სიმაღლის განსაზღვრის სქემა	
		მასშტაბი		
		1:100		

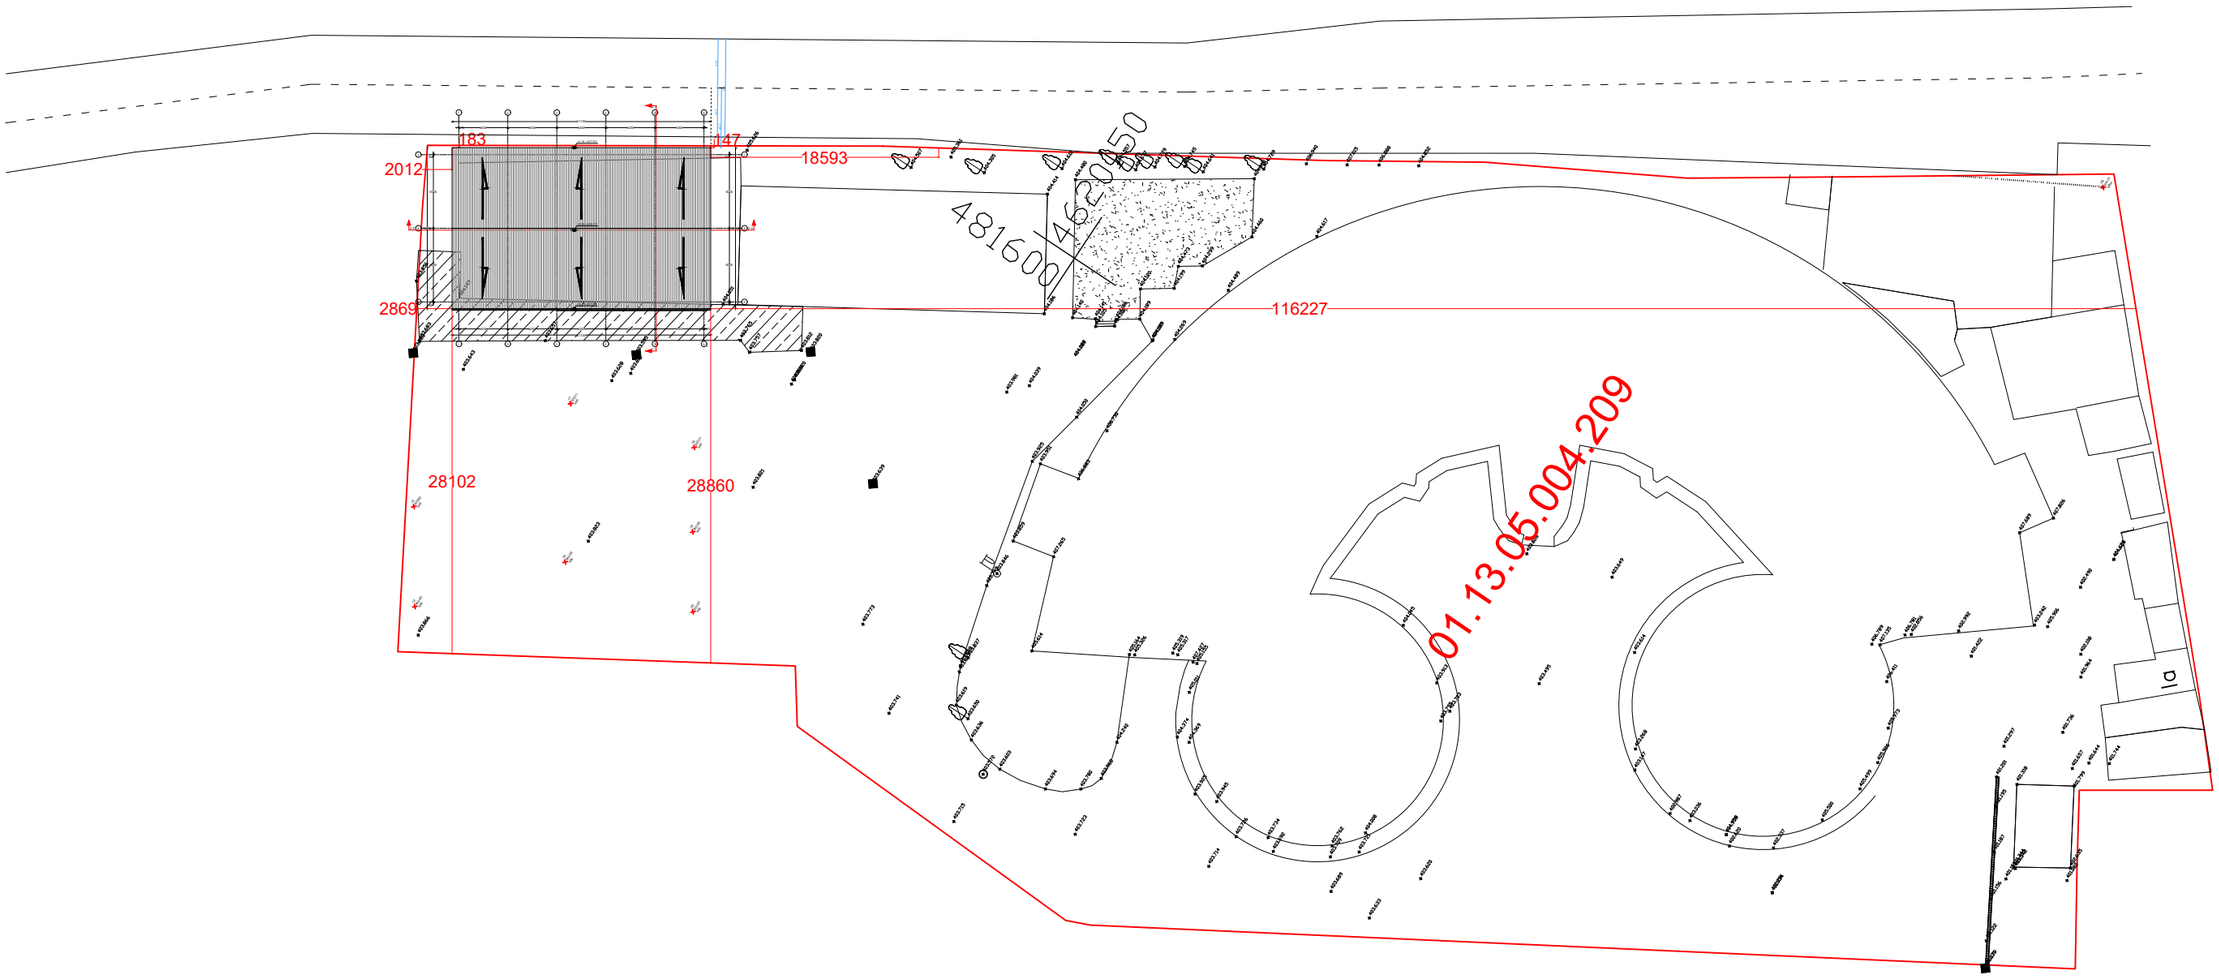

			საწყობი 02	
არქიტექტორი		ი.შიხიაშვილი	არქიტექტურული ნაწილი	
შეასრულა		ი.შიხიაშვილი		
			სიმაღლის განსაზღვრის სქემა	
		მასშტაბი		
		1:100		

სიმაღლის განსაზღვრის სქემა

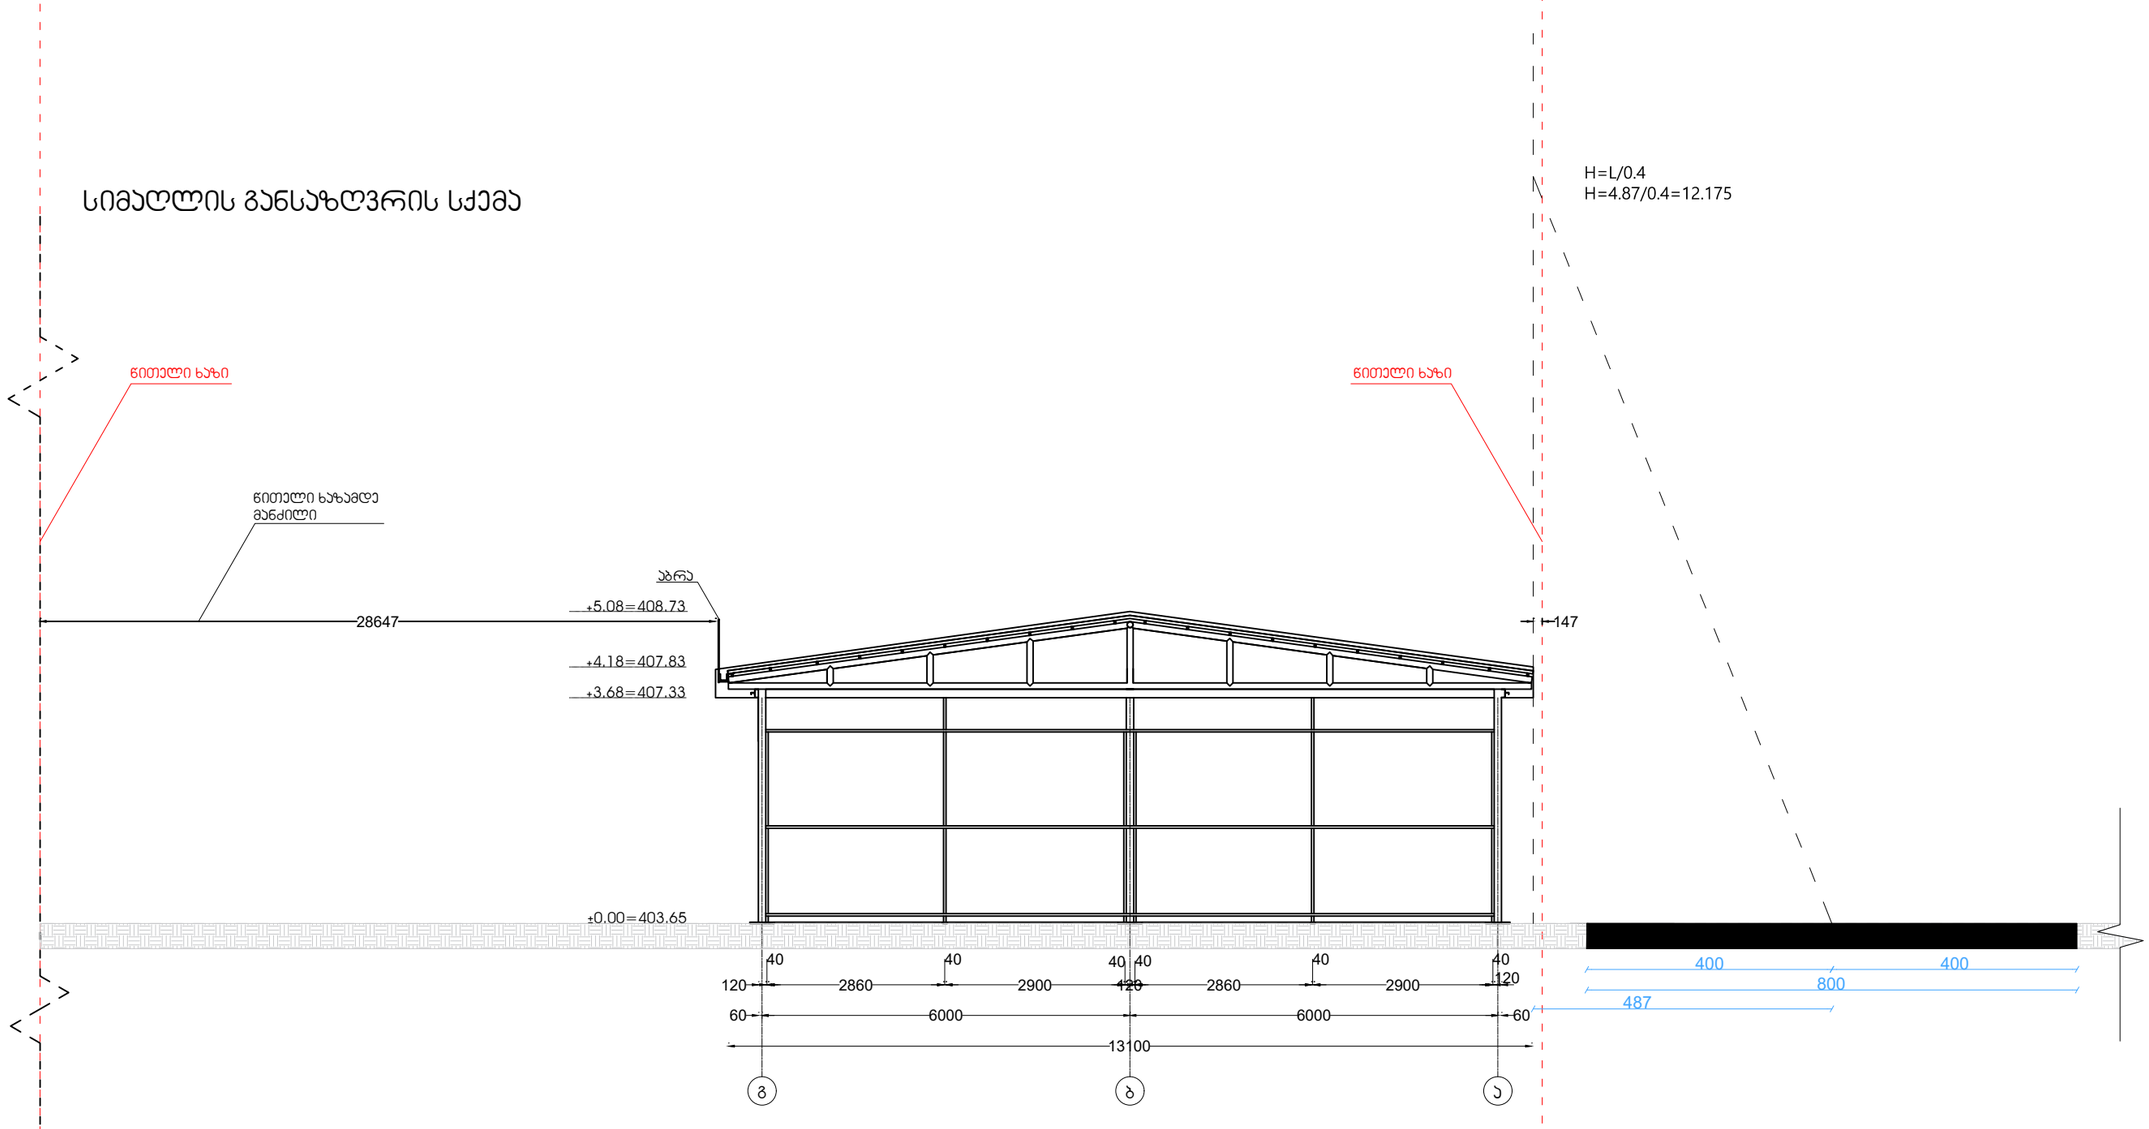

			საწყობი 02
არქიტექტორი		ი.შიხიაშვილი	არქიტექტურული ნაწილი
შეასრულა		ი.შიხიაშვილი	
			სიმაღლის განსაზღვრის სქემა
		მასშტაბი	
		1:100	