
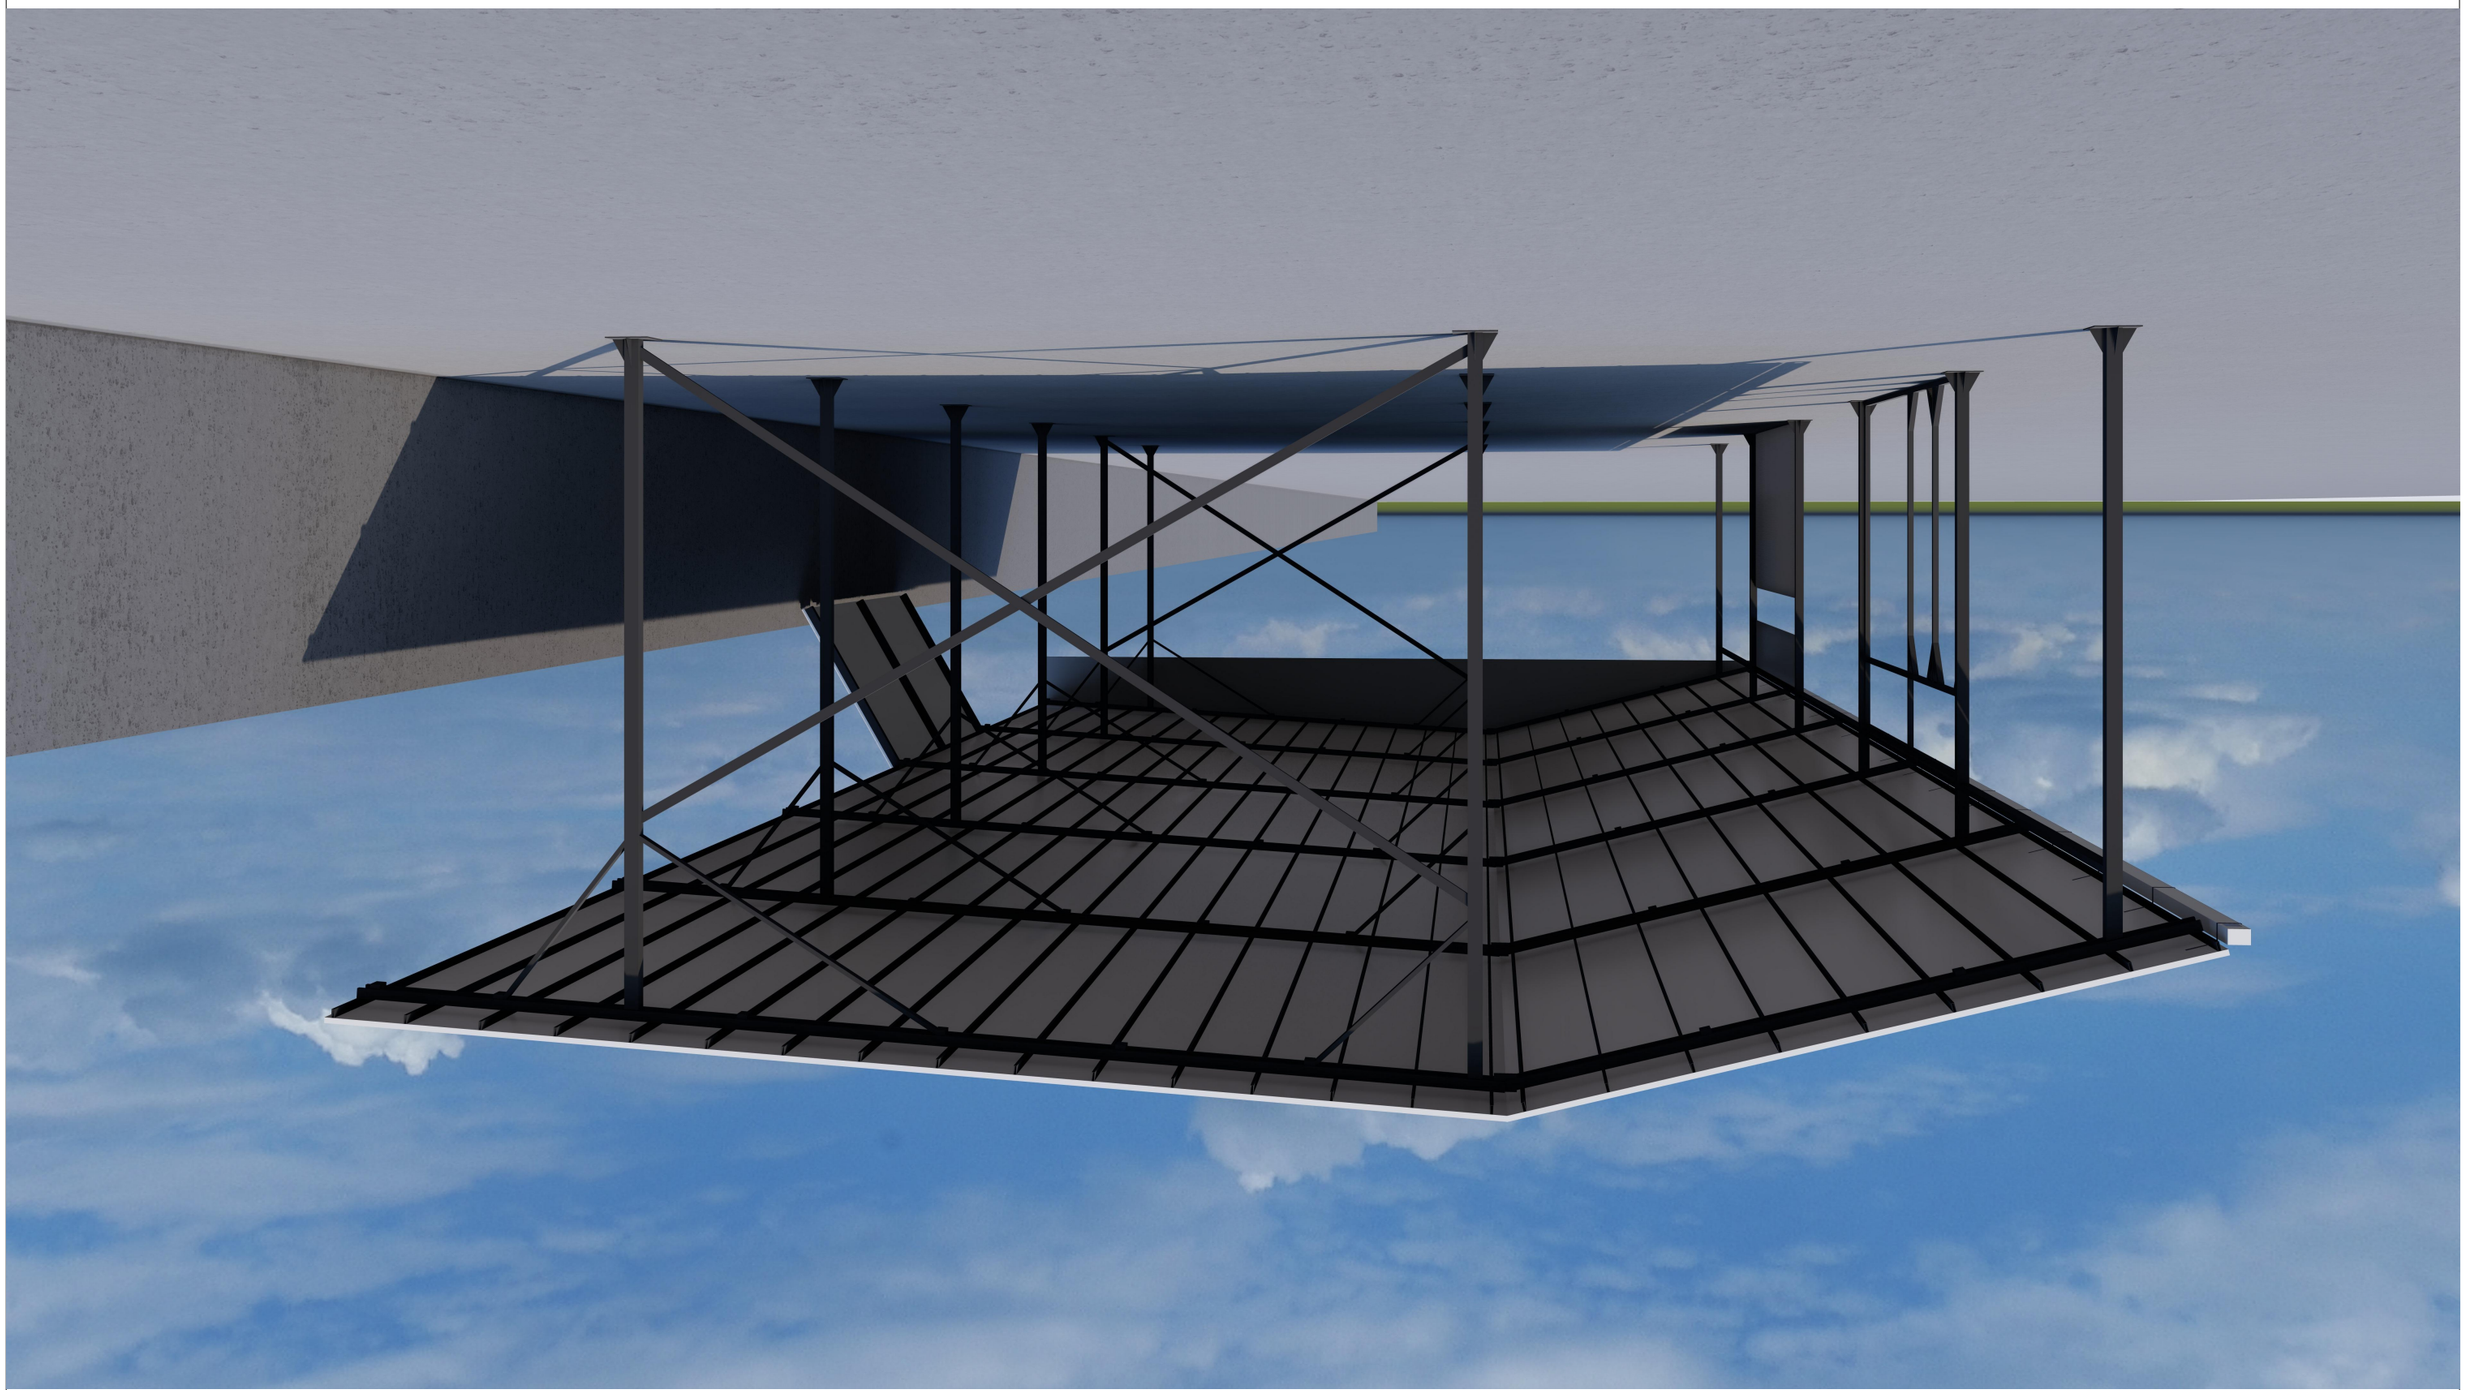



ΔΗΜΟΣΙΟΣ ΟΦΕΛΗΣ		Π.3ΠΔΠ3330ΠΠ	ΔΗΜΟΣΙΟΣ ΟΦΕΛΗΣ ΕΔΑΦΟΠΠ
ΣΧΕΔΙΟ		Π.3ΠΔΠ3330ΠΠ	
			ΑΡΙΘΜΟΣ ΣΧΕΔΙΟΥ 1
		ΑΡΧΙΚΟΣ	
		1:100	
			ΦΥΛΛΟ 02



			საწყობი 02	
არქიტექტორი		ი.შიხიაშვილი	არქიტექტურული ნაწილი	
შეასრულა		ი.შიხიაშვილი		
			რენდერი 2	
		მასშტაბი		
		1:100		

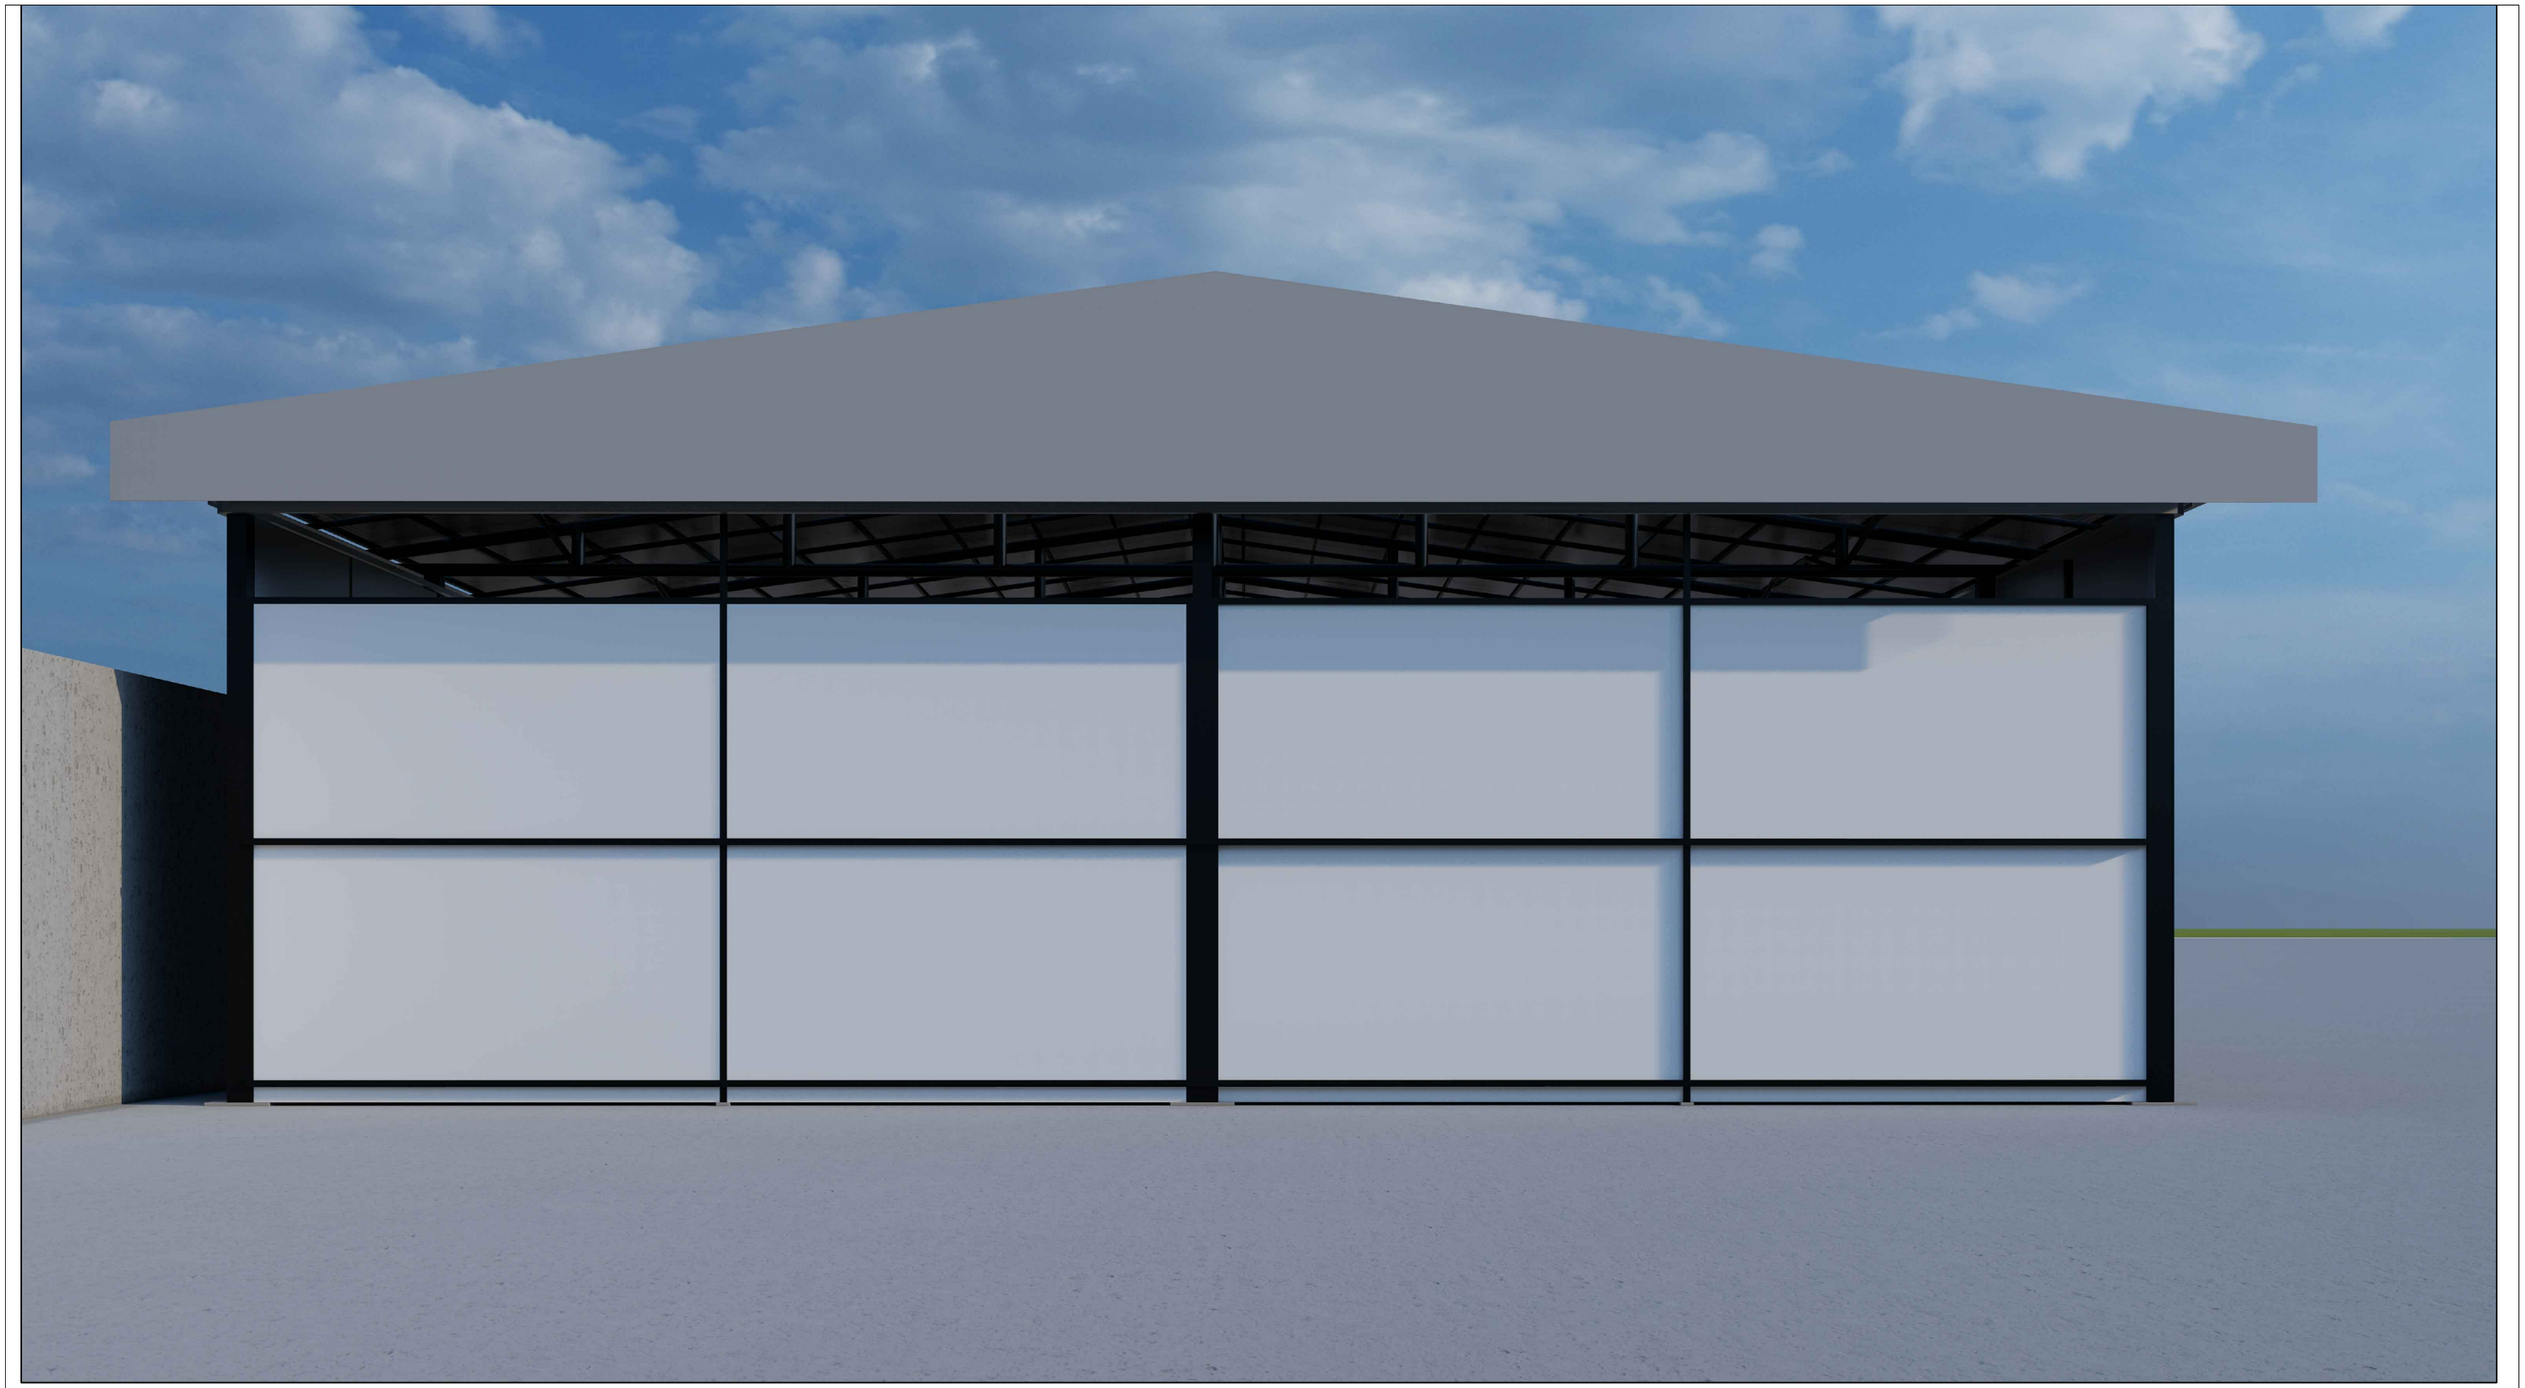

			საწყობი 02	
არქიტექტორი		ი.შიხიაშვილი	არქიტექტურული ნაწილი	
შეასრულა		ი.შიხიაშვილი		
			რენდერი 3	
		მასშტაბი		
		1:100		

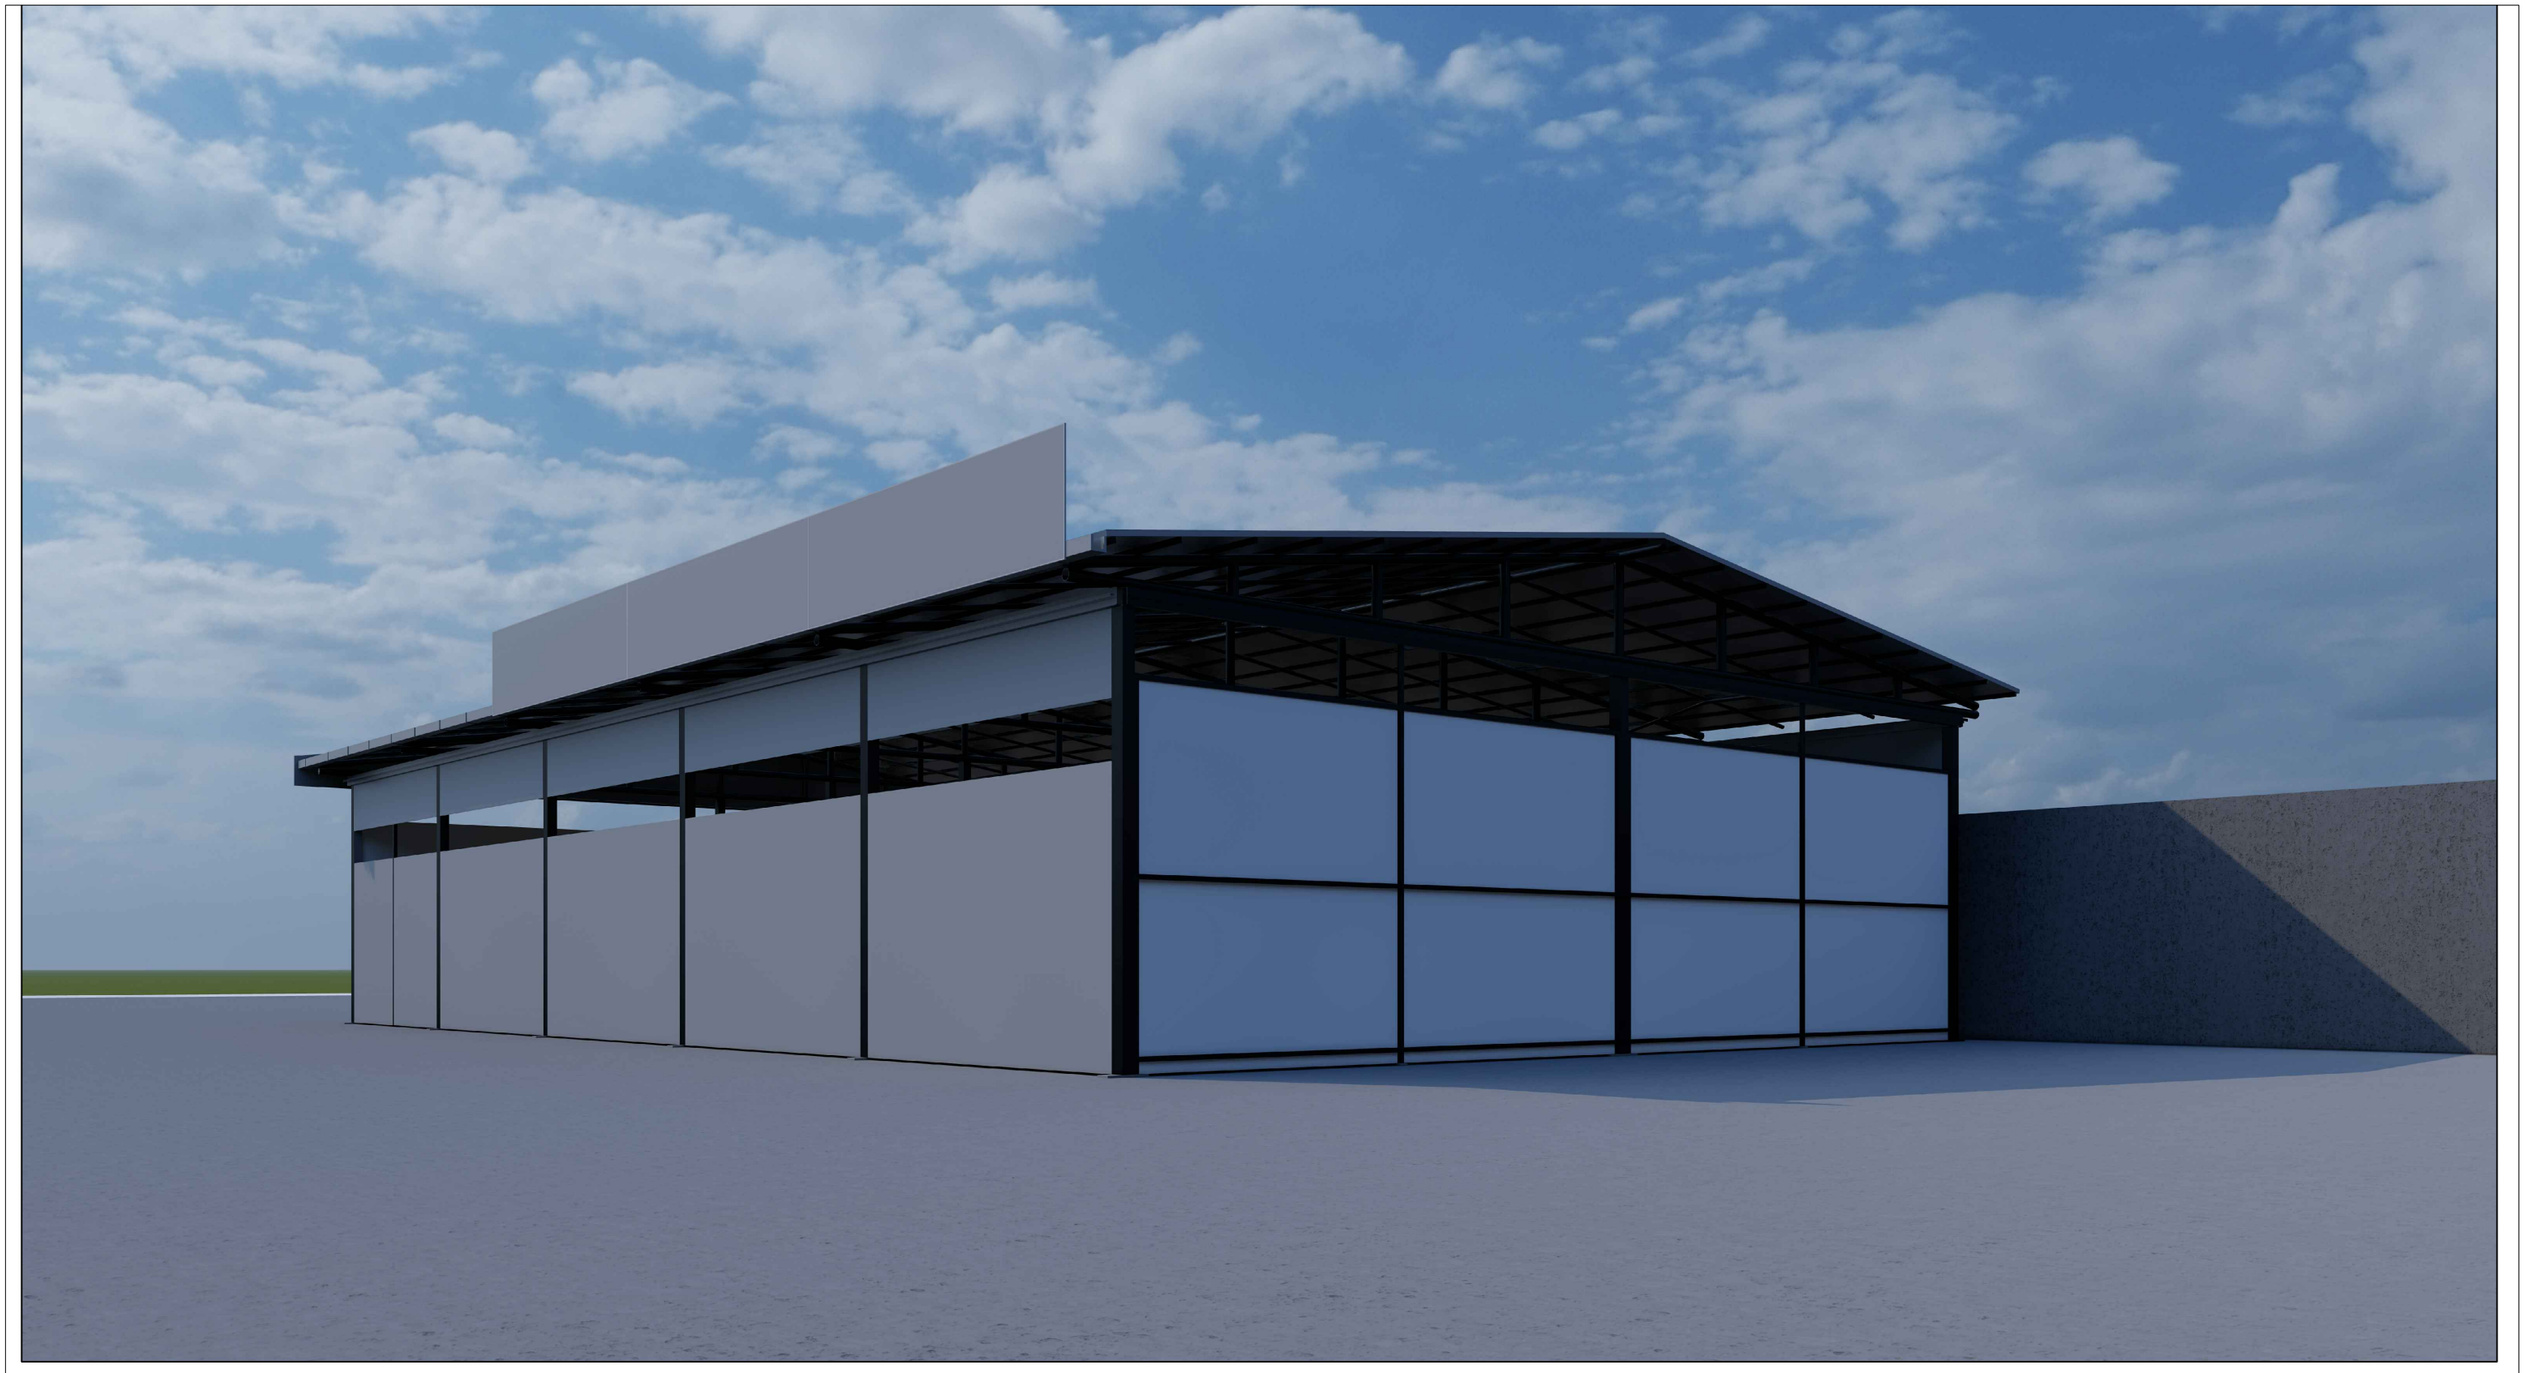

			საწყობი 02	
არქიტექტორი		ი.შიხიაშვილი	არქიტექტურული ნაწილი	
შეასრულა		ი.შიხიაშვილი		
			რენდერი 4	
		მასშტაბი		
		1:100		

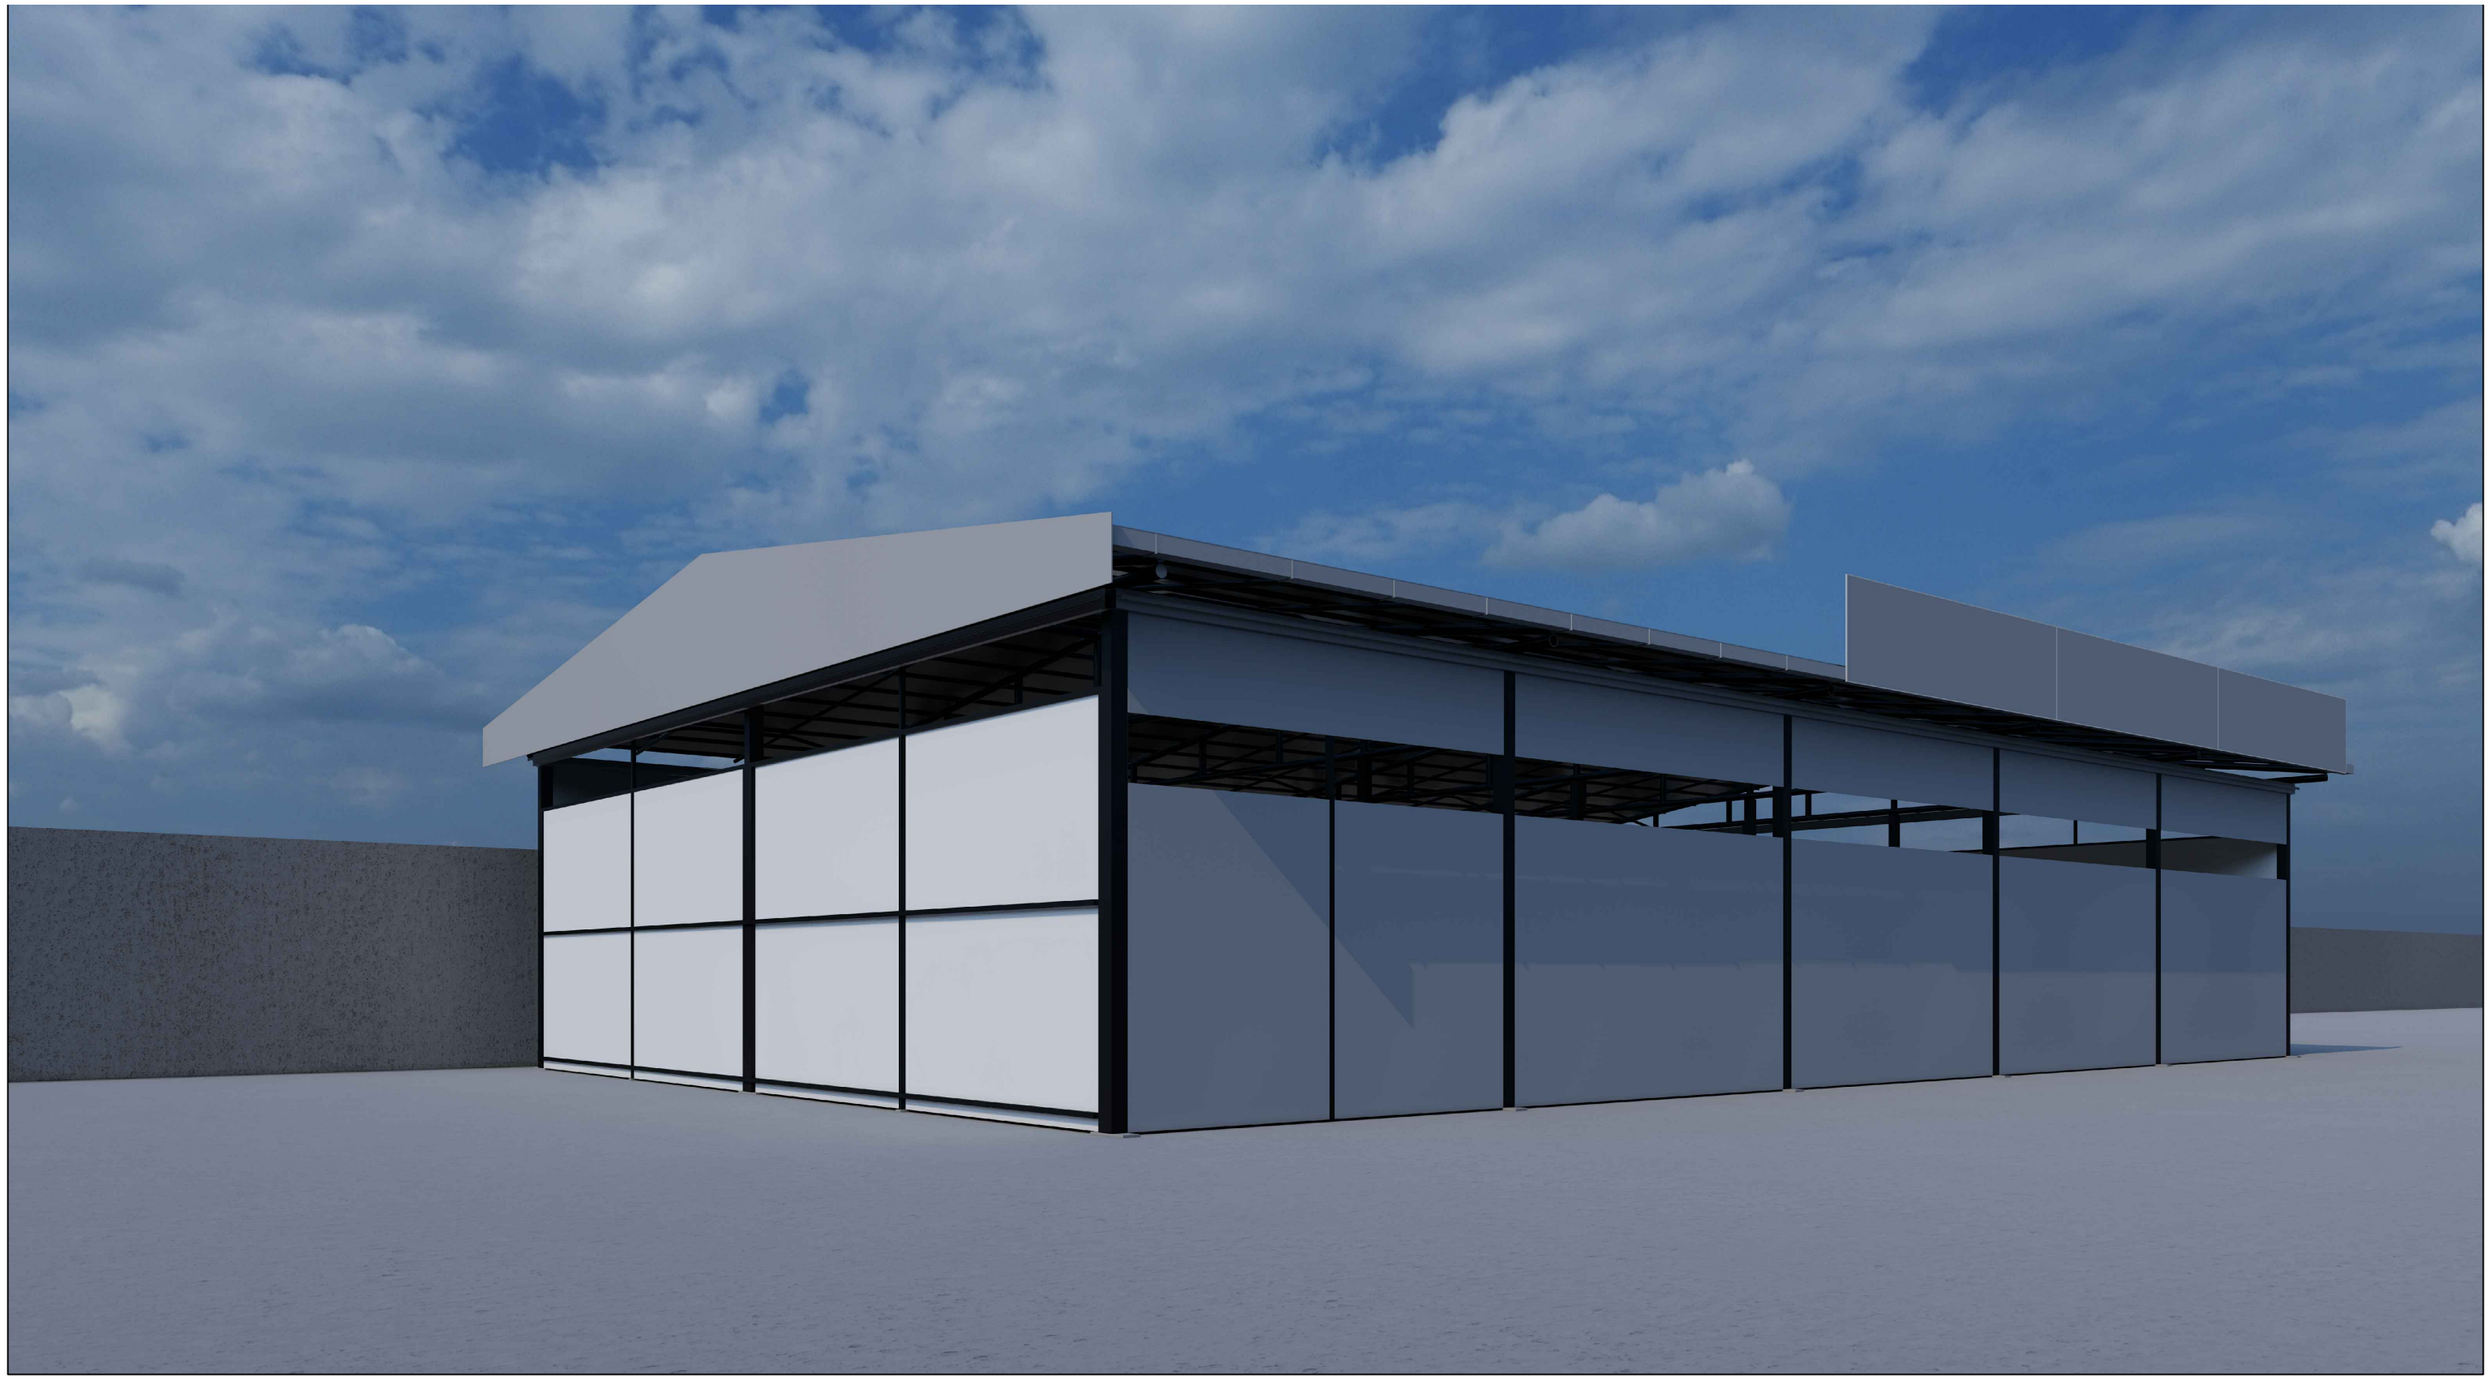

			საწყობი 02	
არქიტექტორი		ი.შიხიაშვილი	არქიტექტურული ნაწილი	
შეასრულა		ი.შიხიაშვილი		
			რენდერი 5	
		მასშტაბი		
		1:100		