№ 9623-0810263 D 26.06.2023

შპს „კონსოლი"-ს
ელ. ფოსტა: infoconsolegroup@gmail.com
მისამართი: ც. დადიანის 195
ტელეფონი: 599 57 47 87

შპს „ჯორჯიან უოთერ ენდ ფაუერმა" (შემდგომში „კომპანია") განიხილა თქვენი განცხადება („კომპანიაში" რეგისტრაციის #IN23-0809760, თარიღი 23/06/2023წ.), რომლითაც მოთხოვნილია მოსკოვის გამზ. N9ა-ში (ს/კ 01.17.12.003.091) მშენებლობის საპროექტო დოკუმენტაციის შეთანხმება.

გაცნობებთ, რომ თქვენს მიერ წარმოდგენილი გენ. გეგმა შეთანხმებულია „კომპანიის" შესაბამის სამსახურთან. „კომპანია" არ არის წინააღმდეგი განახორციელოთ სამშენებლო სამუშაოები წარმოდგენილი გენ. გეგმის შესაბამისად.

ასევე გაცნობებთ, რომ საპროექტო ტერიტორიაზე შესაძლებელია გადიოდეს კერძო მფლობელობაში არსებული წყალსადენ-წყალარინების ქსელები, რომელთა შესახებ „კომპანია" ინფორმაციას არ ფლობს.

სამუშაოების დაწყების წინ გთხოვთ, დაუკავშირდეთ „კომპანიის" წარმომადგენელს:

ისანი-სამგორის ბიზნეს ცენტრის მენეჯერი ლევან ქურდიანი. ტელ: 591 05 15 25;

დანართი: საპროექტო დოკუმენტაცია - 1 (ერთი) ფურცელი


პატივისცემით,

გიორგი სვანიშვილი
კომერციული დირექტორი

შემსრულებელი: ჯ. ჩაჩხალია; ლ. გაგნიძე
ტელეფონი: 239 11 11 (11-27); (21-02)

გენგეგმა

მ. 1:500

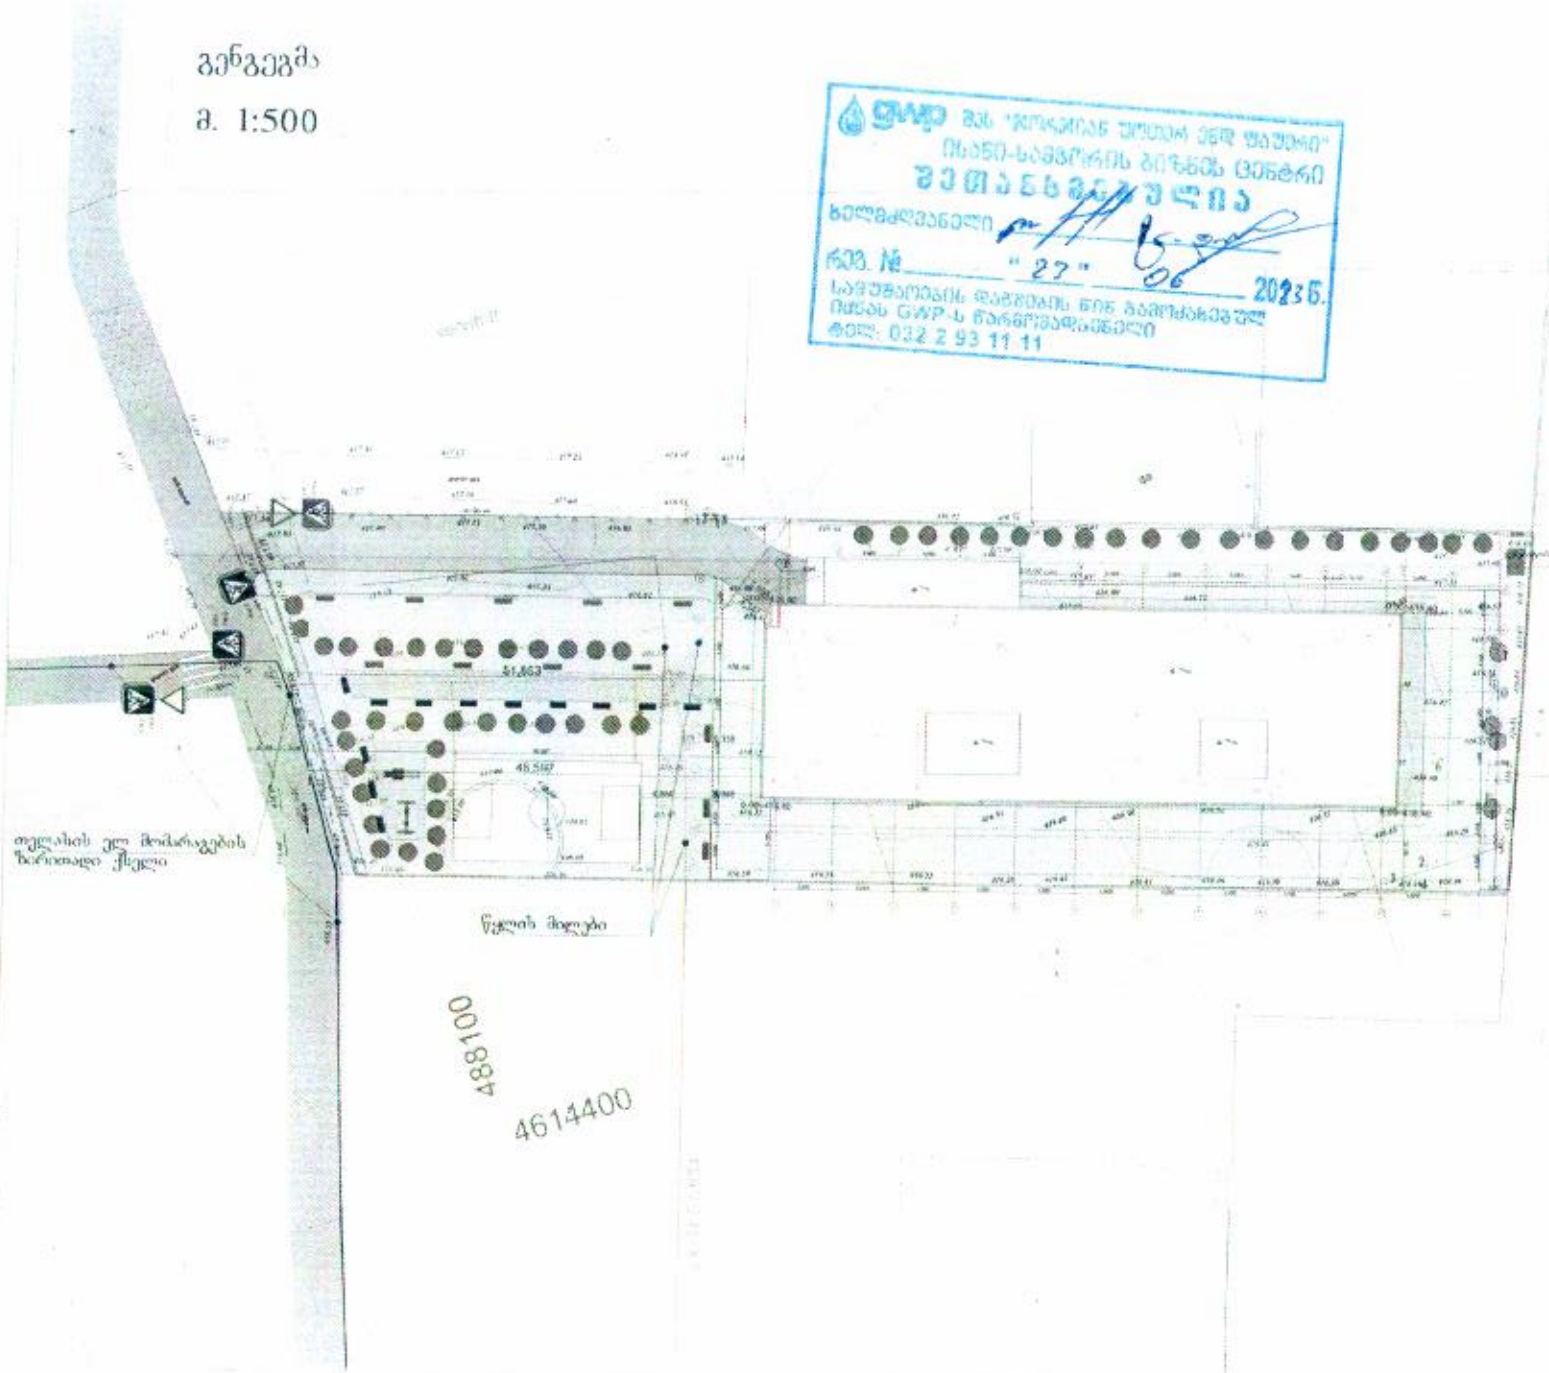

GWP
შპს "ჟორჟიან უოთერ ენდ პაუერი"
ინვესტიციების მენეჯმენტის ცენტრი
ხელმძღვანელი
რეგ. № "27" 06 2023 წ.
საჭიროების შემთხვევაში დამატებითი ინფორმაციისთვის
მიმართეთ GWP-ს წარმომადგენელი
ტელ: 032 2 93 11 11

თბილისი ენერჯი

მიცკევიჩის ქ. №18ა, თბილისი 0194, საქართველო
+995 (32) 237 64 93; info@te.ge; www.te.ge

№ 02-13-105342-21
11 / 01 / 2022

მოქალაქე ზურაბ კარტოზიას წარმომადგენელს
ქალბატონ მარიამ ეფრემიძეს

ქალბატონო მარიამ,

თქვენი მიმდინარე წლის 29 დეკემბრის №02-13-105342-21 განცხადების პასუხად, რომელიც ეხება ქ. თბილისი, მოსკოვის გამზირი N9ა-ში მდებარე მიწის ნაკვეთზე (საკ.კოდი №01.17.12.003.091) გაზსადენების მდებარეობის შესახებ ინფორმაციის მოწოდებას, წარმოგიდგენთ აღნიშნულ ტერიტორიაზე მილსადენების განლაგების სქემატურ ნახაზს.

დანართი: სქემატური ნახაზი-1 ფურცელი.

პატივისცემით,

გიგლა თამაზაშვილი
დირექტორი ტექნიკურ საკითხებში



თბილისი ენერჯი

მიცკევიჩის ქ. №18ა, თბილისი 0194, საქართველო
+995 (32) 237 64 93; info@te.ge; www.te.ge

№ 02-13-94543-21
09 / 12 / 2021

მოქალაქე ზურაბ კარტოზიას წარმომადგენელს
ქალბატონ მარიამ ეფრემიძეს

ქალბატონო მარიამ,

თქვენი მიმდინარე წლის 29 ნოემბრის №02-13-94543-21 განცხადების პასუხად, რომელიც ეხება ქ. თბილისი, მოსკოვის გამზირი N9ა-ში მდებარე მიწის ნაკვეთზე (საკ.კოდი №01.17.12.003.091) მილსადენების მდებარეობის შესახებ ინფორმაციის მოწოდებას გაცნობებთ, რომ კომპანიაში არსებული მონაცემთა ბაზის მიხედვით აღნიშნულ საკადასტრო ერთეულს ემიჯნება შპს „თბილისი ენერჯის“ მოქმედი მიწისქვეშა პოლიეთილენის D=90 მმ-იანი სამუალო წნევის გაზსადენი.

აღნიშნულ მიწის ნაკვეთზე სამშენებლო სამუშაოების განხორციელების შემთხვევაში, მილსადენთან მიმართებაში საჭიროა დაიცვათ ტექნიკური რეგლამენტით გათვალისწინებული პირობები, კერძოდ: მშენებლობის შედეგად არ უნდა შეიზღუდოს გაზსადენის ტექნიკური მონიტორინგის პროცესი, საჭიროების შემთხვევაში მისი შესაბამისი მომსახურების შესაძლებლობა და საშუალების წარმოებისას არ უნდა მოხდეს მილსადენის დაზიანება. მანძილი მიწისქვეშა გაზსადენის ღერძიდან ასაშენებელი შენობა-ნაგებობის საძირკვლამდე უნდა განისაზღვროს არანაკლებ 4 მეტრით.

რაც შეეხება გაზსადენის გადაადგილებას, საკითხის განხილვის მიზნით უნდა მოგვმართოთ ცენტრალური გაზსადენის გადაადგილების /რეკონსტრუქციის შესახებ განაცხადით.

პატივისცემით,

გიგლა თამაზაშვილი
დირექტორი ტექნიკურ საკითხებში

ექსპლიკაცია: საპროექტო ტრეიტორია	ფურცელი № 13 | სულ 22 ფ. დასახელება: საპროექტო არეალი არსებული შეზღუდვების ჩვენებით	შენიშვნა: 1. ზომები მოცემულია სმ-ში, ხოლო ნიშნულები მ-ში.	თარიღი: 3.08.2021 ფორმატი A3

ქალაქ თბილისის მუნიციპალიტეტის მერია

შპს თბილსერვის ჯგუფი

TBILISI MUNICIPALITY CITY HALL

TBILSERVICE GROUP LTD

წერილის ნომერი: 62-01220271508
თარიღი: 27/01/2022
პინი: 0185

გადაამოწმეთ: document.municipal.gov.ge

ადრესატი: მარიამ ეფრემიძე
პირადი ნომერი: 01008050396
მისამართი: ქ.თბილისი, მოსკოვის გამზ 9

შ.პ.ს "თბილსერვის ჯგუფში" შემოსული თქვენი განცხადების პასუხად გაცნობებთ, რომ ქ.თბილისში რიცხულ მიწის ნაკვეთზე, რომლის საგადასტრო კოდია: (01.17.12.003.091) გარე განათების ხაზობრივი ნაგებობა არ ფიქსირდება. აქედან გამომდინარე შ.პ.ს. "თბილსერვის ჯგუფი"-ს გარე განათების სამსახური წინააღმდეგი არ არის აწარმოოთ პროექტით დაგეგმილი სამშენებლო სამუშაოები.

გელუხია ბაძაღუა

შპს "თბილსერვის ჯგუფი"-დირექტორის მოადგილე (გარე განათების დარგში)

გამოცემულია კვალიფიციური ელექტრონული ხელმოწერა/ ელექტრონული შტამპი

საქართველო, თბილისი, 0182, კახეთის გზატკეცილი #67, (+995 32) 2619050, tbsg.ge

თელასი

ს/კ 202052580

საქართველო, თბილისი 0179, ყაზბ. ქ. 2
ტელ: +995 (32) 277 99 99
www.telasi.ge

ნომერი: 1209/039/21
თარიღი: 09/12/2021

მოქ. მარიამ ეფრემიძეს

29.11.2021 #1129/632/21 განცხადების პასუხად გაცნობებთ, რომ მითითებულ მისა-მართზე მიწის ნაკვეთის (ს.კ.01.17.12.003.091) კვეთს სს „თელასის" კუთვნილი 0,4კვ-ის საჰაერო ელ.გადამცემი ხაზი.

მანძილი 0,4კვ-ის სადენებსა და საცხოვრებელი შენობების უკიდურესად გამოშვერილ წერტილამდე ჰორიზონტალში უნდა შეადგენდეს:

აივნებამდე, ტერასებამდე, ფანჯრებამდე – არანაკლებ 1.5 მ.

შენობის ყრუ კედლებამდე და ნაგებობებამდე – არანაკლებ 1 მ.(ელ. დანადგართა მოწყობის წესები ПУЭ თავი 2.4, პუნქტი 2.4.58).

მანძილი 0,4კვ-იან თვითმზიდ იზოლირებულ სადენებსა და საცხოვრებელი შენობების უკიდურესად გამოშვერილ წერტილამდე ჰორიზონტალში უნდა შეადგენდეს:

აივნებამდე, ტერასებამდე, ფანჯრებამდე – არანაკლებ 1 მ.

შენობის ყრუ კედლებამდე და ნაგებობებამდე – არანაკლებ 0,2 მ.(ელ. დანადგართა მოწყობის წესები ПУЭ თავი 2.4, პუნქტი 2.4.57).

ასევე მითითებულ მისამართზე მიწის ნაკვეთის მიმდებარედ გადის სს „თელასის" კუთვნილი საჰაერო ელ. გადამცემი ხაზები.

საქართველოს მთავრობის 2013 წლის 24 დეკემბრის #366 დადგენილების „ელექტრული ქსელების ხაზობრივი ნაგებობების დაცვის წესისა და მათი დაცვის ზონების დადგენის შესახებ (მუხლი 3, პუნქტი ბ) თანახმად საჰაერო ელექტროგადამცემი ხაზებისათვის დაცული უნდა იყოს შემდეგი ნორმები :

ბ.ა) მიწისპირა საჰაერო ელექტროგადამცემი ხაზის გასწვრივ მიწის ნაკვეთი, შემოსაზღვრული ვერტიკალური სიბრტყეებით, რომლებიც ხაზის ორივე მხარეს განაპირა კაბელებიდან დაშორებულია შემდეგი მანძილით:

ბ.ა.ა) 1 კვ-ის ზევით - 1 მეტრი ორივე მხრიდან;

ბ.ა.ბ) 1 კვ-მდე - 1 მეტრი ორივე მხრიდან; თუ საჰაერო ელექტროგადამცემი ხაზი გადის დასახლებათა ტროტუარების ქვემ, მაშინ - 0,6 მეტრი შენობა-ნაგებობის მხარეს და 1 მეტრი ქუჩის სავალი ნაწილის მხარეს;

სს „თელასი" არ არის წინააღმდეგი აწარმოოთ მშენებლობა, თუ დაცული იქნება ზემოთ აღნიშნული ნორმები.

ელექტროგადამცემი ხაზების გადატანა ხორციელდება დაინტერესებული პირის ხარჯზე ელექტრო გადამცემი ხაზის მფლობელი პირის მიერ დადგენილი ტექნიკური პირობების შესაბამისად (საქართველოს მთავრობის 2013 წლის 24 დეკემბრის №366 დადგენილება ა ქვეპუნქტი). მე-4 მუხლის 1-ლი პუნქტის).

სს „თელასის" გენერალური
დირექტორის მ.შ. აბალაძეგოვი

ექსპლიკაცია:

საპროექტო ტრეიტორია

ფურცელი № 14 | სულ 22 ფ.

დასახელება:

საპროექტო არეალი არსებული შეზღუდვების ჩვენებით

შენიშვნა:

1. ზომები მოცემულია სმ-ში, ხოლო ნიშნულები მ-ში.

თარიღი: 3.08.2021

ფორმატი A3

ქალაქ თბილისის მუნიციპალიტეტის მერია

შპს თბილსერვისის ჯგუფი

TBILISI MUNICIPALITY CITY HALL

TBILSERVICE GROUP LTD

წერილის ნომერი: 62-01220271508
თარიღი: 27/01/2022
პინი: 0185

გადაამოწმეთ: document.municipal.gov.ge

მიმღები: მარიამ ღურჯაძე
პირადი ნომერი: 01008050596
მისამართი: ქ.თბილისი, მოსკოვის გამზ 9

შ.პ.ს "თბილსერვის ჯგუფში" შემოსული თქვენი განცხადების პასუხად გაცნობებთ, რომ ქ.თბილისში რიცხულ მიწის ნაკვეთზე, რომლის საკადასტრო კოდია: (01.17.12.003.091) გარე განათების ხაზობრივი ნაგებობა არ ფიქსირდება. აქედან გამომდინარე შ.პ.ს. "თბილსერვის ჯგუფი"-ს გარე განათების სამსახური წინააღმდეგი არ არის აწარმოოთ პროექტით დაგეგმილი სამშენებლო სამუშაოები.

გიორგი ბაძაღუა

შპს "თბილსერვის ჯგუფი"-დირექტორის მოადგილე (გარე განათების დარგში)

გამოყენებულია კვალიფიციური ელექტრონული ხელმოწერა/ ელექტრონული შტამპი

ქალაქ თბილისის მუნიციპალიტეტის მერია

შპს თბილსერვისის ჯგუფი

TBILISI MUNICIPALITY CITY HALL

TBILSERVICE GROUP LTD

წერილის ნომერი: 62-01221381739
თარიღი: 18/05/2022

მიმღები: მარიამ ღურჯაძე
პირადი ნომერი: 01008050596
მისამართი: ქ.თბილისი, მოსკოვის გამზ 9 ა

შ.პ.ს "თბილსერვის ჯგუფში" შემოსული თქვენი განცხადების პასუხად გაცნობებთ, რომ ქ. თბილისში რიცხულ მიწის ნაკვეთზე, რომლის საკადასტრო კოდია: (01.17.12.003.091) გარე განათების ხაზობრივი ნაგებობა კოდით (01.00.086) არ ფიქსირდება (გარე განათების ხაზობრივი ნაგებობა განთავსებულია ნაკვეთის საზღვრებს გარეთ). აქედან გამომდინარე შ.პ.ს. "თბილსერვის ჯგუფი" წინააღმდეგი არ არის აწარმოოთ პროექტით დაგეგმილი სამშენებლო სამუშაოები.

გიორგი ბაძაღუა

შპს "თბილსერვის ჯგუფი"-დირექტორის მოადგილე (გარე განათების დარგში)

გამოყენებულია კვალიფიციური ელექტრონული ხელმოწერა/ ელექტრონული შტამპი

შენიშვნა: წარმოგიდგენთ თბილსერვისის პოზიციას რომ ჩვენს მიწის ნაკვეთზე გარე განათების სადენი არ გადის

საქართველო, თბილისი, 0182, კახეთის გზატკეცილი #67, (+995 32) 2619050, tbsg.ge

ექსპლიკაცია:

საპროექტო ტერიტორია

ფურცელი № 15 | სულ 22 ფ.

დასახელება:

საპროექტო არეალი არსებული შეზღუდვების ჩვენებით, შეთანხმებული გეგმარებითი დაგალება

შენიშვნა:

1. ზომები მოცემულია სმ-ში, ხოლო ნიშნულები მ-ში.

თარიღი: 3.08.2021

ფორმატი A3

№ 0602-0610629

D 03.

შპს „სოლელ პარტნიორი“-ს მ/შ
ქალბატონ მარიამ ფცერიძეს
ელ.ფოსტა: mariamepseridze17@gmail.com
ტელეფონი: 558 50 76 79

შპს „ჯორჯიან უოთერ ენდ ფაუერის“ (შემდგომში „კომპანია“) განიხილა თქვენი განცხადება („კომპანიაში“ რეგისტრაციის #IN22-0602756 თარიღი 07/02/2022წ.) ქ. თბილისში, მოსკოვის გამზირი N9ა-ში მდებარე მიწის ნაკვეთზე საკ. კოდი N01.17.12.003.091 მიწისქვეშა კომუნიკაციების ადგილმდებარეობის შესახებ.

გაცნობებთ, რომ როგორც ადგილზე შემოწმების შედეგად დადგინდა, მიწის ნაკვეთზე საკ. კოდი N01.17.12.003.091 გაედინება წყალარინების ქსელები თანდართული სქემატური ნახაზის მიხედვით.

გასათვალისწინებელია, რომ წყალსადენ-წყალარინების ქსელებთან დაკავშირებით მოქმედებს კანონმდებლობით დადგენილი რეგულაციები, რომლთა შესრულებაც სავალდებულოა ყველა ფიზიკური და იურიდიული პირისთვის.

საქართველოს მთავრობის, ჯანმრთელობისა და სოციალური დაცვის მინისტრის 2001 წლის 16 აგვისტოს N297/ნ ბრძანებით დამტკიცებული „გარემოს ხარისხობრივი მდგომარეობის ნორმების“ დანართი 3-ის („წყალმომარაგების წყაროებისა და სასმელ-სამეურნეო დანიშნულების წყალსადენების სანიტარული დაცვის ზონები. სანიტარული წესები და ნორმები. სნმ[დან 2.1.4. 000 – 00“), სამშენებლო ნორმების და წესების (სნდაწ 2.04.02-84) და ავრეთვე, „კომპანიის“ ტექნიკური საბჭოს 2017 წლის 11 აგვისტოს გადაწყვეტილების (ოქმი N8) და ტექნიკური საბჭოს 2017 წლის 4 ოქტომბრის გადაწყვეტილების (ოქმი N12) თანახმად, წყალსადენ-კანალიზაციის მილებთან მიმართებაში დადგენილია სანიტარული უსაფრთხოების ზოლი, რომლის არეალი ითვლება წყალსადენ-წყალარინების ქსელებიდან ორივე მხარეს: თუ მრავალ გრუნტია - არანაკლებ 10 მ-ისა, როცა წყალსადენ-წყალარინების ქსელების დიამეტრი 1000 მმ-მდეა და არანაკლებ 20 მ-ისა, როცა წყალსადენ-წყალარინების ქსელების დიამეტრი 1000 მმ-ზე მეტია, ხოლო გრუნტის წყლების არსებობისას, არანაკლებ 50 მ-ისა, მილის დიამეტრის მიუხედავად. ზემოაღნიშნული ნორმების საფუძველზე, სანიტარული დაცვის ზოლებში იკრძალება ნაგავსაყრელების, სასუქსაწყობების, ცხოველთა სამარხების, ავტოგასამართი (ბენზინგასამართი) სადგურების მოწყობა და ფუნქციონირება. სანიტარული დაცვის ზოლებში, აგრეთვე, იკრძალება ნებისმიერი იმ სამრეწველო და სასოფლო-სამეურნეო საწარმოს მოწყობა და ფუნქციონირება, რომელმაც შესაძლებელია გაუარესოს ნიადაგისა და გრუნტის წყლების სანიტარული მდგომარეობა.

შპს ჯორჯიან უოთერ ენდ ფაუერი — GEORGIAN WATER AND POWER LTD

მელიქიშვილის გამზირი N10
ტელ./Tel. +995 (32) 208 11 11, ფაქსი/Fax +995 (32) 208 26 07
საიდენტიფიკაციო კოდი 205169008

M.D. Melikishvili Avenue N10
ელ-ფოსტა/E-mail: info@gwp.ge / www.gwp.ge
Identification Code 205169008

რაც შეეხება სამშენებლო ნორმებით და წესებით (სნდაწ II-89-80; სნდაწ 2.07.01-89) დადგენილ რეგულაციებს, მანძილი (დაშორება) პორიზონტალურად ქსელებიდან ნებისმიერ მუნიციპალიტეტის ნაგებობებამდე უნდა იყოს: წყალსადენის და წნევიანი წყალარინების შემთხვევაში - არანაკლებ 5 მეტრი, ხოლო თვითდენითი წყალარინების შემთხვევაში - არანაკლებ 3 მეტრი. შესაბამისად, მოცემულ არეალში, წყალარინების ქსელებიდან 3 მეტრამდე მანძილზე ნებისმიერი მშენებლობა დაუშვებელია.

წყალარინების ქსელების გარშემო ტერიტორია ითვლება გაზრდილი რისკის ზონად, ამიტომ „კომპანიას“ აუცილებლად მიაჩნია წყალმიმდინარე ჯუბირისა და სადრენაჟე არხის მოწყობა მუნიციპალიტეტის ნაგებობებისათვის, რათა ქსელების დაზიანების შემთხვევაში თავიდან იქნას აცილებული შესაძლო ზარალის რისკი.

ამასვე გარემოების გათვალისწინებით კომპანია გამორიცხავს მილსადენების ზონაში მრავალწლიანი ნარგავების დარგვას, ავტოსადგომების, სკვერების, ბაღშეთა გასართობი მოედნების და კიდევ სხვა აქტიური საზოგადოებრივი სივრცეების მოწყობას.

თუ ფიზიკური/იურიდიული პირების მიერ არ იქნება დაცული ზემოაღნიშნული სანიტარული და სამშენებლო ნორმებისა და წესების მოთხოვნები, ისინი სრულად აგებენ პასუხს ამგვარი მოთხოვნების დარღვევის შედეგად დამდგარ ზიანზე, ხოლო მიწისქვეშა ქსელებზე მომხდარი ავარიის/დაზიანების შემთხვევაში, მათთვის მიყენებულ ზარალზე (ზიანზე) „კომპანია“ იხსნის ყოველგვარ პასუხისმგებლობას. ფიზიკური/იურიდიული პირების მიერ ზემოაღნიშნული სანიტარული და სამშენებლო ნორმებისა და წესების მოთხოვნების დარღვევის შემთხვევაში, „კომპანია“ იტოვებს უფლებას, მიმართოს ქ. თბილისის მუნიციპალიტეტის მერიის მუნიციპალურ ინსპექციას მშენებლობის აკრძალვის/შეჩერების მოთხოვნით.

ამასთანავე, „კომპანია“ გაცნობებთ, რომ თქვენს განცხადებაში მითითებულ მიწის ნაკვეთზე შესაძლოა გაედინებოდეს სხვა, მესამე პირთა კერძო საკუთრებაში/სარგებლობაში არსებული წყალსადენ-წყალარინების ქსელები, რომელთა შესახებ კომპანია ინფორმაციას არ ფლობს.

დანართი: 1 (ერთი) ფურცელი

პატივისცემით,

გიორგი სვანიშვილი
კომერციული დირექტორი

შემსრულებელი: ჯ. ჩაჩანია
ტელეფონი: 293 11 11 (1127)

„ჯორჯიან უოთერ ენდ ფაუერი“

IN22-0602756

სიტუაციური ნახაზი



ექსპლიკაცია:

საპროექტო ტრეიტორია

ფურცელი № 16 | სულ 22 ფ.

დასახელება:

საპროექტო არეალი არსებული შეზღუდვების ჩვენებით

შენიშვნა:

1. ზომები მოცემულია სმ-ში, ხოლო ნიშნულები მ-ში.

თარიღი: 3.08.2021

ფორმატი A3

№ OG22-0659170 D 01 07 2022

ზურაბ კარტოზიას მ/პ-ს
ქალბატონ მარიამ ეფრემიძეს
ელ-ფოსტა: mariameqremidze17@gmail.com;
mariamzandarashvili@gmail.com
ტელეფონი: 558 50 76 79

ქალბატონო მარიამ,

შპს „ჯორჯიან უოთერ ენდ ფაუერმა“ (შემდგომში „კომპანია“) განიხილა თქვენი განცხადება („კომპანიაში“ რეგისტრირებული IN22-0656127, დათარიღებული 22/06/2022წ.) მოსკოვის გამზირი N9ა-ში, ს/კ 01.17.12.003.091 მრავალფუნქციური კომპლექსის მშენებლობის გენ. გეგმის შეთანხმების შესახებ.

გაცნობებთ, რომ თქვენს მიერ წარმოდგენილი გენ. გეგმა შეთანხმებულია „კომპანიის“ შესაბამის სამსახურთან. „კომპანია“ არ არის წინააღმდეგი განახორციელოთ სამშენებლო სამუშაოები წარმოდგენილი გენ. გეგმის შესაბამისად.

ასევე გაცნობებთ, რომ საპროექტო ტერიტორიაზე შესაძლებელია გადიოდეს კერძო მფლობელობაში არსებული წყალსადენ-წყალარინების ქსელები, რომელთა შესახებ „კომპანია“ ინფორმაციას არ ფლობს.

ქსელის დაზიანების თავიდან აცილების მიზნით, სამუშაოების დაწყების წინ გთხოვთ, დაუკავშირდეთ „კომპანიის“ წარმომადგენელს:
ისანი-სამგორის ბიზნეს ცენტრის მენეჯერი ლევან ჭურდიანი, ტელ: 591 05 15 25.

დანართი: საპროექტო დოკუმენტაცია - 1 (ერთი) ფურცელი

პატივისცემით,

გიორგი სფანიშვილი
კომერციული დირექტორი

შემსრულებელი: ჯ. ჩაჩხალია; ლ. გაგნიძე
ტელეფონი: 293 11 11 (11 27); (21 02)

მცხეთა (მშთა) გალდანის ქ №10 №10 Medea (Mtskheta) Jugeli str.
ტელ / Tel: +995 (32) 293 11 11; ფაქსი / Fax: +995 (32) 298 85 07 ელ-ფოსტა / E-mail: info@gwp.ge / www.gwp.ge
საიდენტიფიკაციო კოდი 205685008 Identification Code 205685008



ექსპლიკაცია:

საპროექტო ტერიტორია

პროექტი № 27 | სულ 22 ფ.

დასახელება:

ფანჯმოგა ჯორჯიან უოთერ ენდ ფაუერი

შენიშვნა:

1. ზომები მოცემულია სმ-ში, ხოლო ნიშნულები მ-ში.

თარიღი: 3.08.2021 ფორმატი A3

საპროექტო გენგეგმა

გათვალისწინებლი გვაქს საპროექტო არეალში (gwp)-ს წყალარინების ქსელის 3 მეტრიანი შეზღუდვა იხ.წერილი







სიტუაციური ნახაზი წყლის მილის

სერვიტუტი

დენის კაბელის შეზღუდვა 1.5

შენობის განთავსება საავარაუდო არეალი 18-17 სართული

ქა

01.01.834

488100

	გაზის მილის შეზღუდვა 4 მეტრი
	დენი მილის შეზღუდვა 1.5 მეტრი
	წყალარინების მილის შეზღუდვა 3 მეტრი

გთხოვთ აღნიშნულ სქემატურ გენგეგმაზე დამირჩყათ ბეჭედი

ექსპლიკაცია:

საპრეოექტო ტრეიტორია

ფურცელი № 28 | სულ 22 ფ.

დასახელება:

საპროექტო გენგეგმა

შენიშვნა:

1. ზომები მოცემულია სმ-ში, ხოლო ნიშნულები მ-ში.

თარიღი: 3.08.2021

ფორმატი A3