
# ჭრილი 1-1

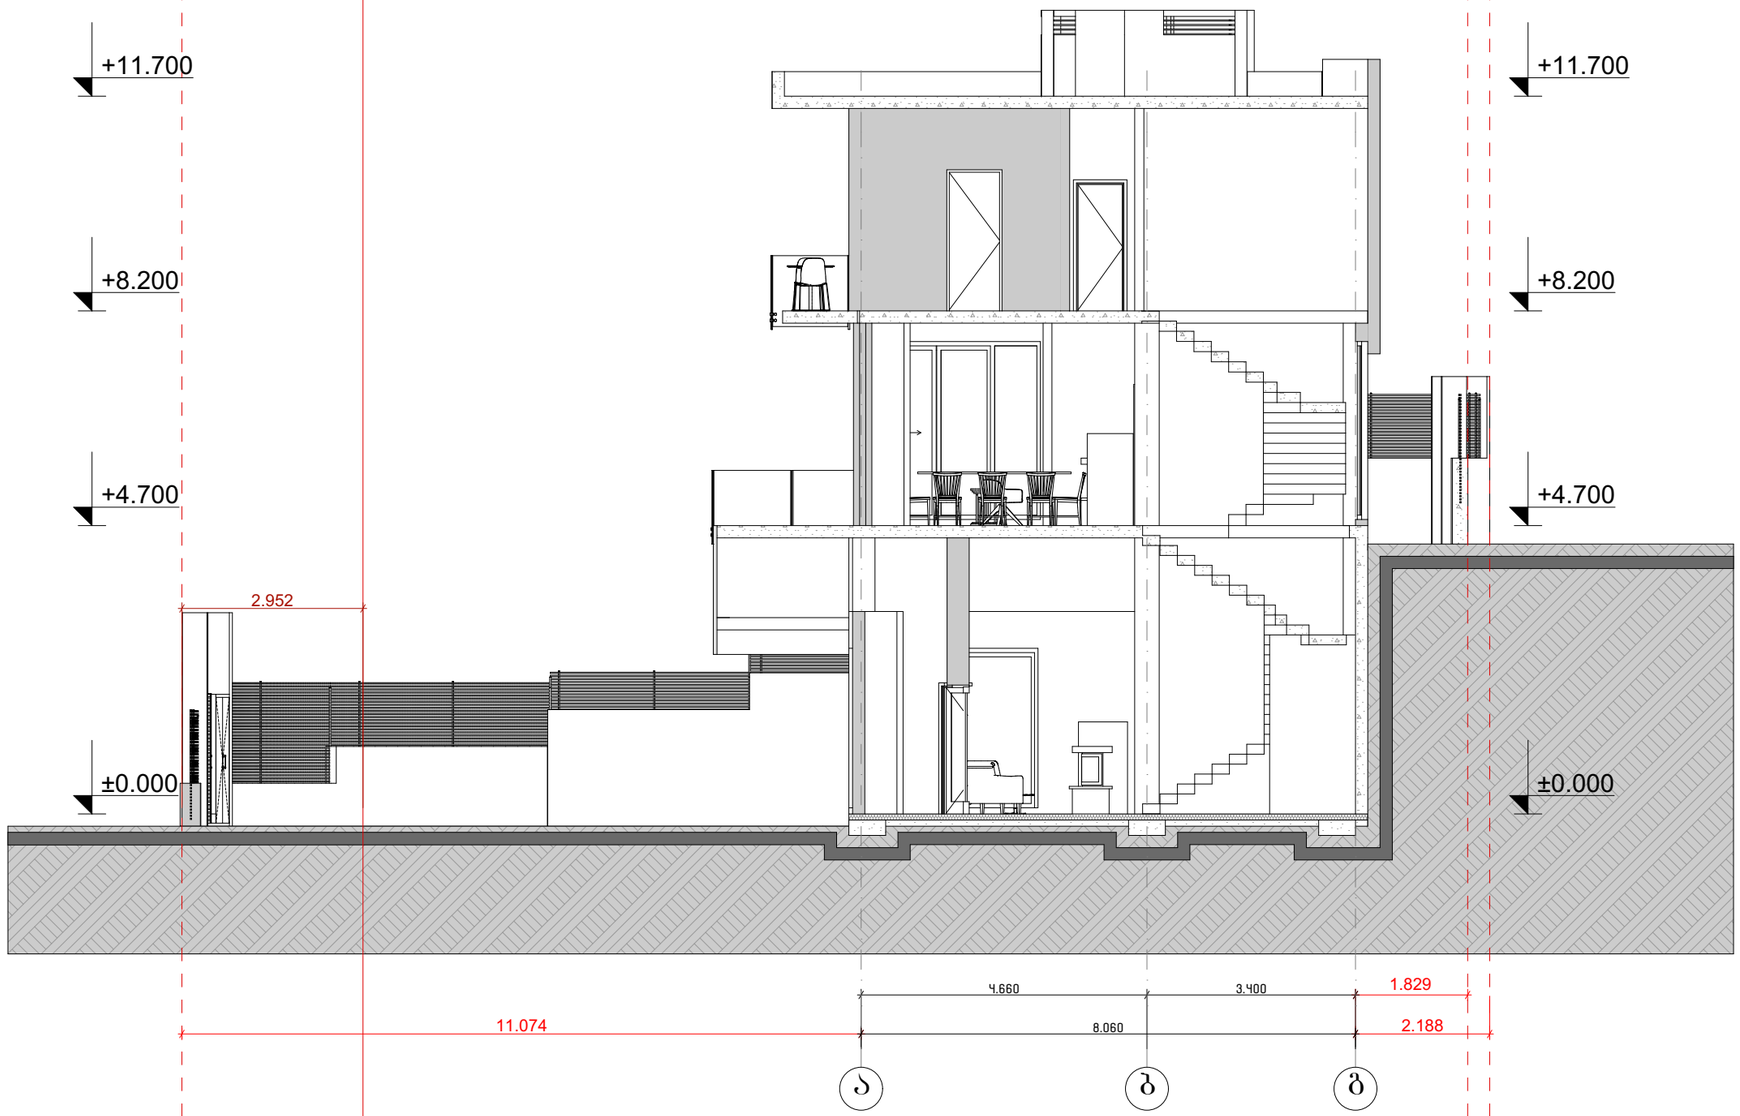





დამკვეთი:
გივი ზაქაიძე
პ/ნ 01008008412


ტექნიკურ-ეკონომიკური მაჩვენებლები

| | |
|---|---|
| | |
| | |
| | |


შემსრულებელი:

New City Development

შპს "ნიუ სითი დეველოფმენთ"

ს/ნ 205249248

მისამართი: საქართველო. თბილისი
საკანდელიძის №6
ტელეფონი: 551778888
ელ.ფოსტა: info@ncd.ge


პროექტის სახელწოდება:

ინდივიდუალური ერთბინიანი
საცხოვრებელი სახლი

მისამართი:

ქალაქი თბილისი, სოფელი წავკისი
საკადასტრო კოდი 81.02.19.183

ნახაზის დასახელება

ჭრილი ა-გ


| თანამდებობა | გვარი | ხელმოწერა |
|---|---|---|
| დირექტორი | ა.ზერქპიძე | |
| არქიტექტორი | დ. პაპიძე | |
| შეასრულა | | |

| | | | |
|---|---|---|---|
| მასშტაბი | 1:100 | | |
| ფორმატი | A-3 | | |
| ფურცელი | №10 | | |
| თარიღი | 2020 წ. | | |

საკვლსტრო საზღვარი

საკვლსტრო საზღვარი

საკვლსტრო საზღვარი

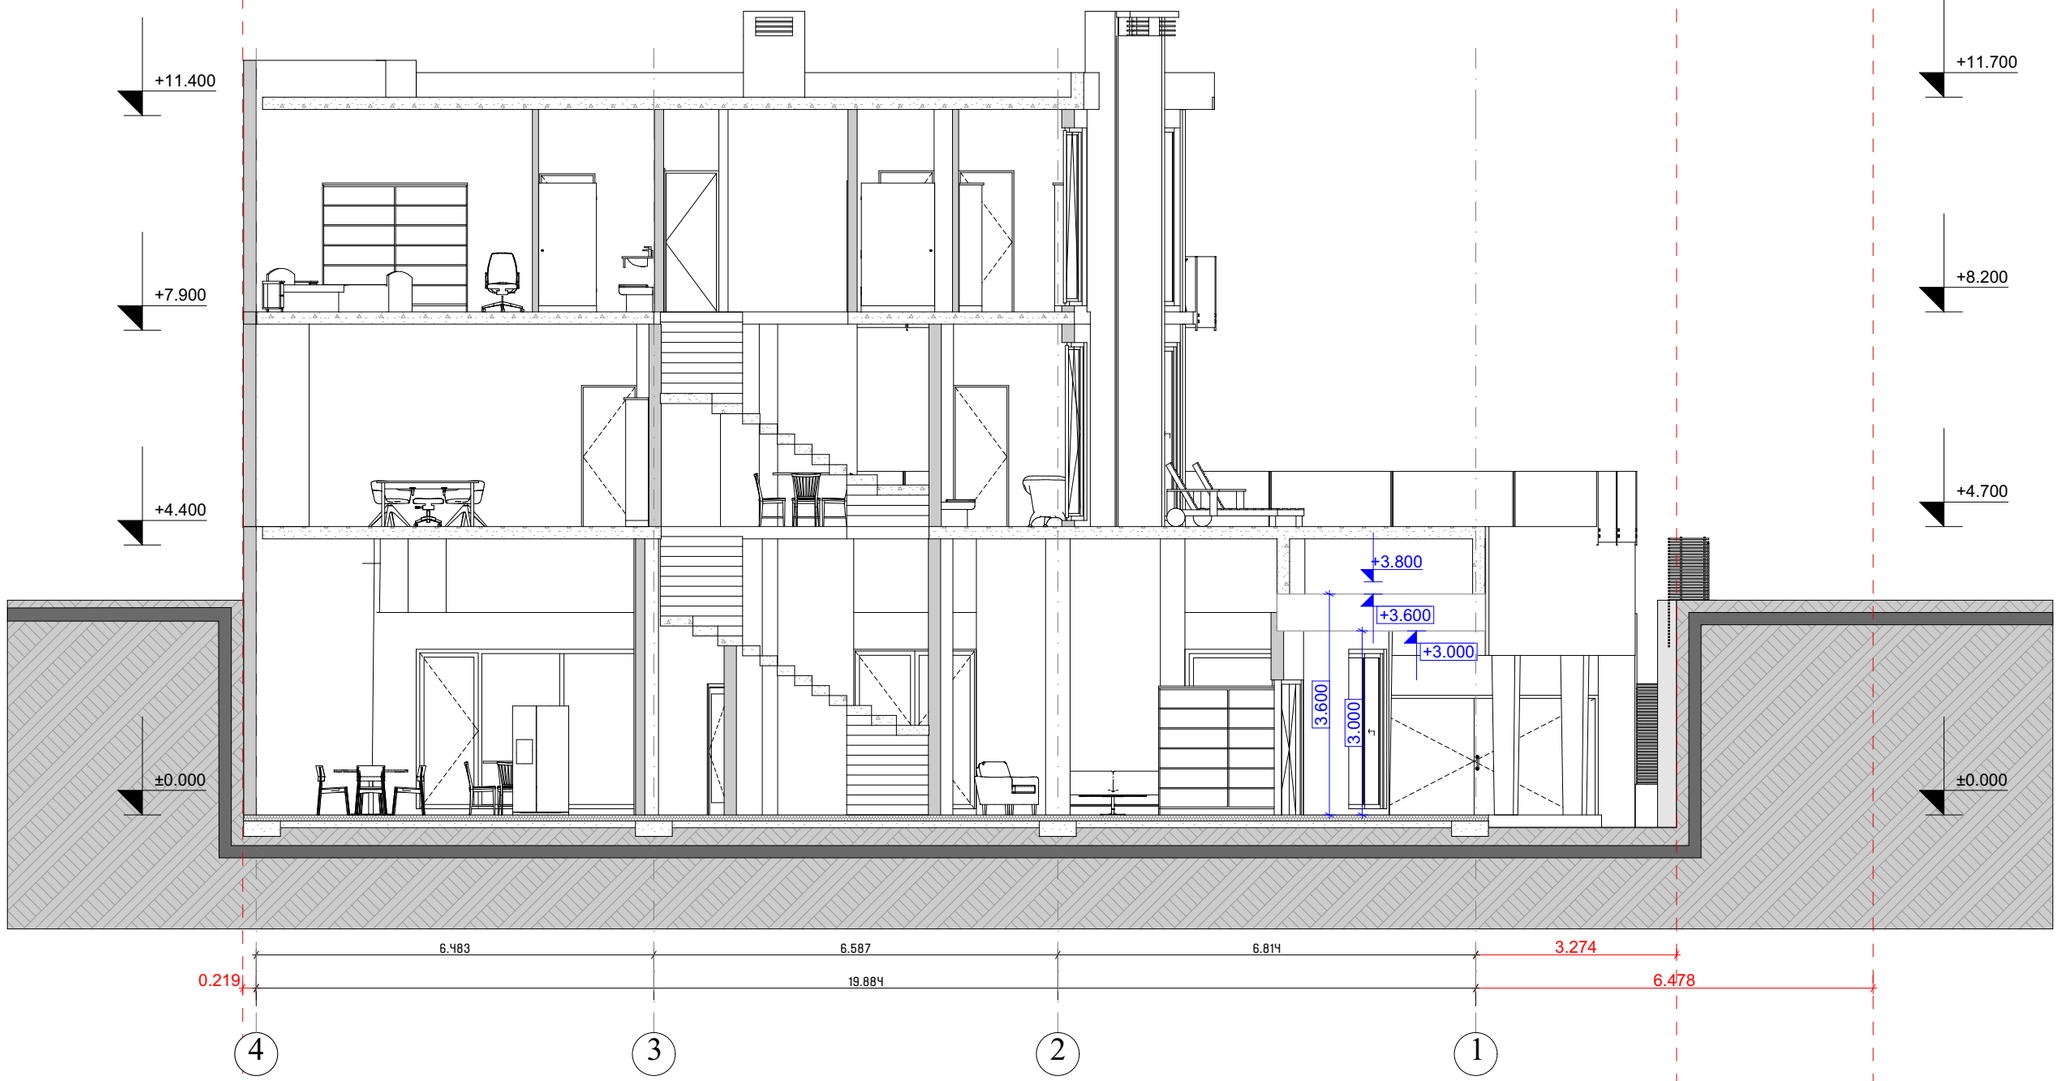




დამკვეთი:
გივი ზაქაიძე
პ/ნ 01008008412

ტექნიკურ-ეკონომიკური მაჩვენებლები

| | |
|---|---|
| | |
| | |
| | |

შემსრულებელი:

New City Development

შპს "ნიუ სითი დეველოფმენთ"
ს/ნ 205249248
მისამართი: საქართველო. თბილისი
საკანდელიძის №6
ტელეფონი: 551778888
ელ.ფოსტა: info@ncd.ge

პროექტის სახელწოდება:

ინდივიდუალური ერთბინიანი საცხოვრებელი სახლი

მისამართი:

ჭალაძე თბილისი, სოფელი ვაკის საკადასტრო კოდი 81.02.19.183

ნახაზის დასახელება

ჭრილი 4-1

| თანამდებობა | გვარი | ხელმოწერა |
|---|---|---|
| დირექტორი | ა.ზერეკიძე | |
| არქიტექტორი | დ. პაპიძე | |
| შესრულა | | |

| | | | |
|---|---|---|---|
| მასშტაბი | 1:100 | | |
| ფორმატი | **A**-3 | | |
| ფურცელი | №**11** | | |
| თარიღი | 2020 წ. | | |