I სართული



დამკვეთი:

ტექნიკურ-ეკონომიკური მაჩვენებლები	
1. საერთო ოთახი	94.9 კვ.მ
2. სამზარეულო	30.3 კვ.მ
3. დამხამრე სათავსი/სამრეცხაო	19.7 კვ.მ
4. ტექნიკური ოთახი	18.7 კვ.მ
5. სან. კვანძი	6.3 კვ.მ
6. კიბის უჯრედი	17.1 კვ.მ
7. საზაფხულო	59.9 კვ.მ
8. საზაფხულო	25.9 კვ.მ

შემსრულებელი:

შპს "ენ ს ი დი ოქრომანა"
ს/ნ 405255003

მისამართი: საქართველო. თბილისი, საბურთალოს რაიონი, მ. კოსტავას ქუჩა № 72, ბ. №7ბ
ტელეფონი: 577504433

პროექტის სახელწოდება:

ინდივიდუალური ერთბინიანი საცხოვრებელი სახლი

მისამართი:

ქალაქი თბილისი, სოფელი ვაკისი
საკადასტრო კოდი 81.02.19.175

ნახაზის დასახელება

მიწისქვეშა სართულის გეგმა -4.70 ნიშნულზე

თანამდებობა	გვარი	ხელმოწერა
დირექტორი	ვ. პაპავაძე	
არქიტექტორი	დ. პაპიძე	
შესრულა	ს. მაქაშვილი	

მასშტაბი	1:100		
ფორმატი	A-3		
ფურცელი	№04		
თარიღი	2020 წ.		

II სართული



დამკვეთი:

ტექნიკურ-ეკონომიკური მაჩვენებლები	
1. საერთო ოთახი	67.6 კვ.მ
2. კაბინეტი	20 კვ.მ
3. საშნა/სააბაზანე	17.4 კვ.მ
4. სან. კვანძი	6.2 კვ.მ
5. კიბის უჯრედი	14.3 კვ.მ
6. ტერასა	88.5 კვ.მ
7. აუზი	32.8 კვ.მ

შემსრულებელი:

შპს "ენ ს ი დი ოქროყანა"
ს/ნ 405255003

მისამართი: საქართველო. თბილისი, საბურთალოს რაიონი, მ. კოსტავას ქუჩა № 72, ბ. №7ბ
ტელეფონი: 577504433

პროექტის სახელწოდება:

ინდივიდუალური ერთბინიანი საცხოვრებელი სახლი

მისამართი:

ქალაქი თბილისი, სოფელი წავკისი საკადასტრო კოდი 81.02.19.175

ნახაზის დასახელება

პირველი სართულის გეგმა 0.00 /803.84/ ნიშნულზე

თანამდებობა	გვარი	ხელმოწერა
დირექტორი	ვ. პაპავაძე	
არქიტექტორი	დ. პაპიძე	
შესრულა	ს. მაქაშვილი	

მასშტაბი	1:100		
ფორმატი	A-3		
ფურცელი	№05		
თარიღი	2020 წ.		

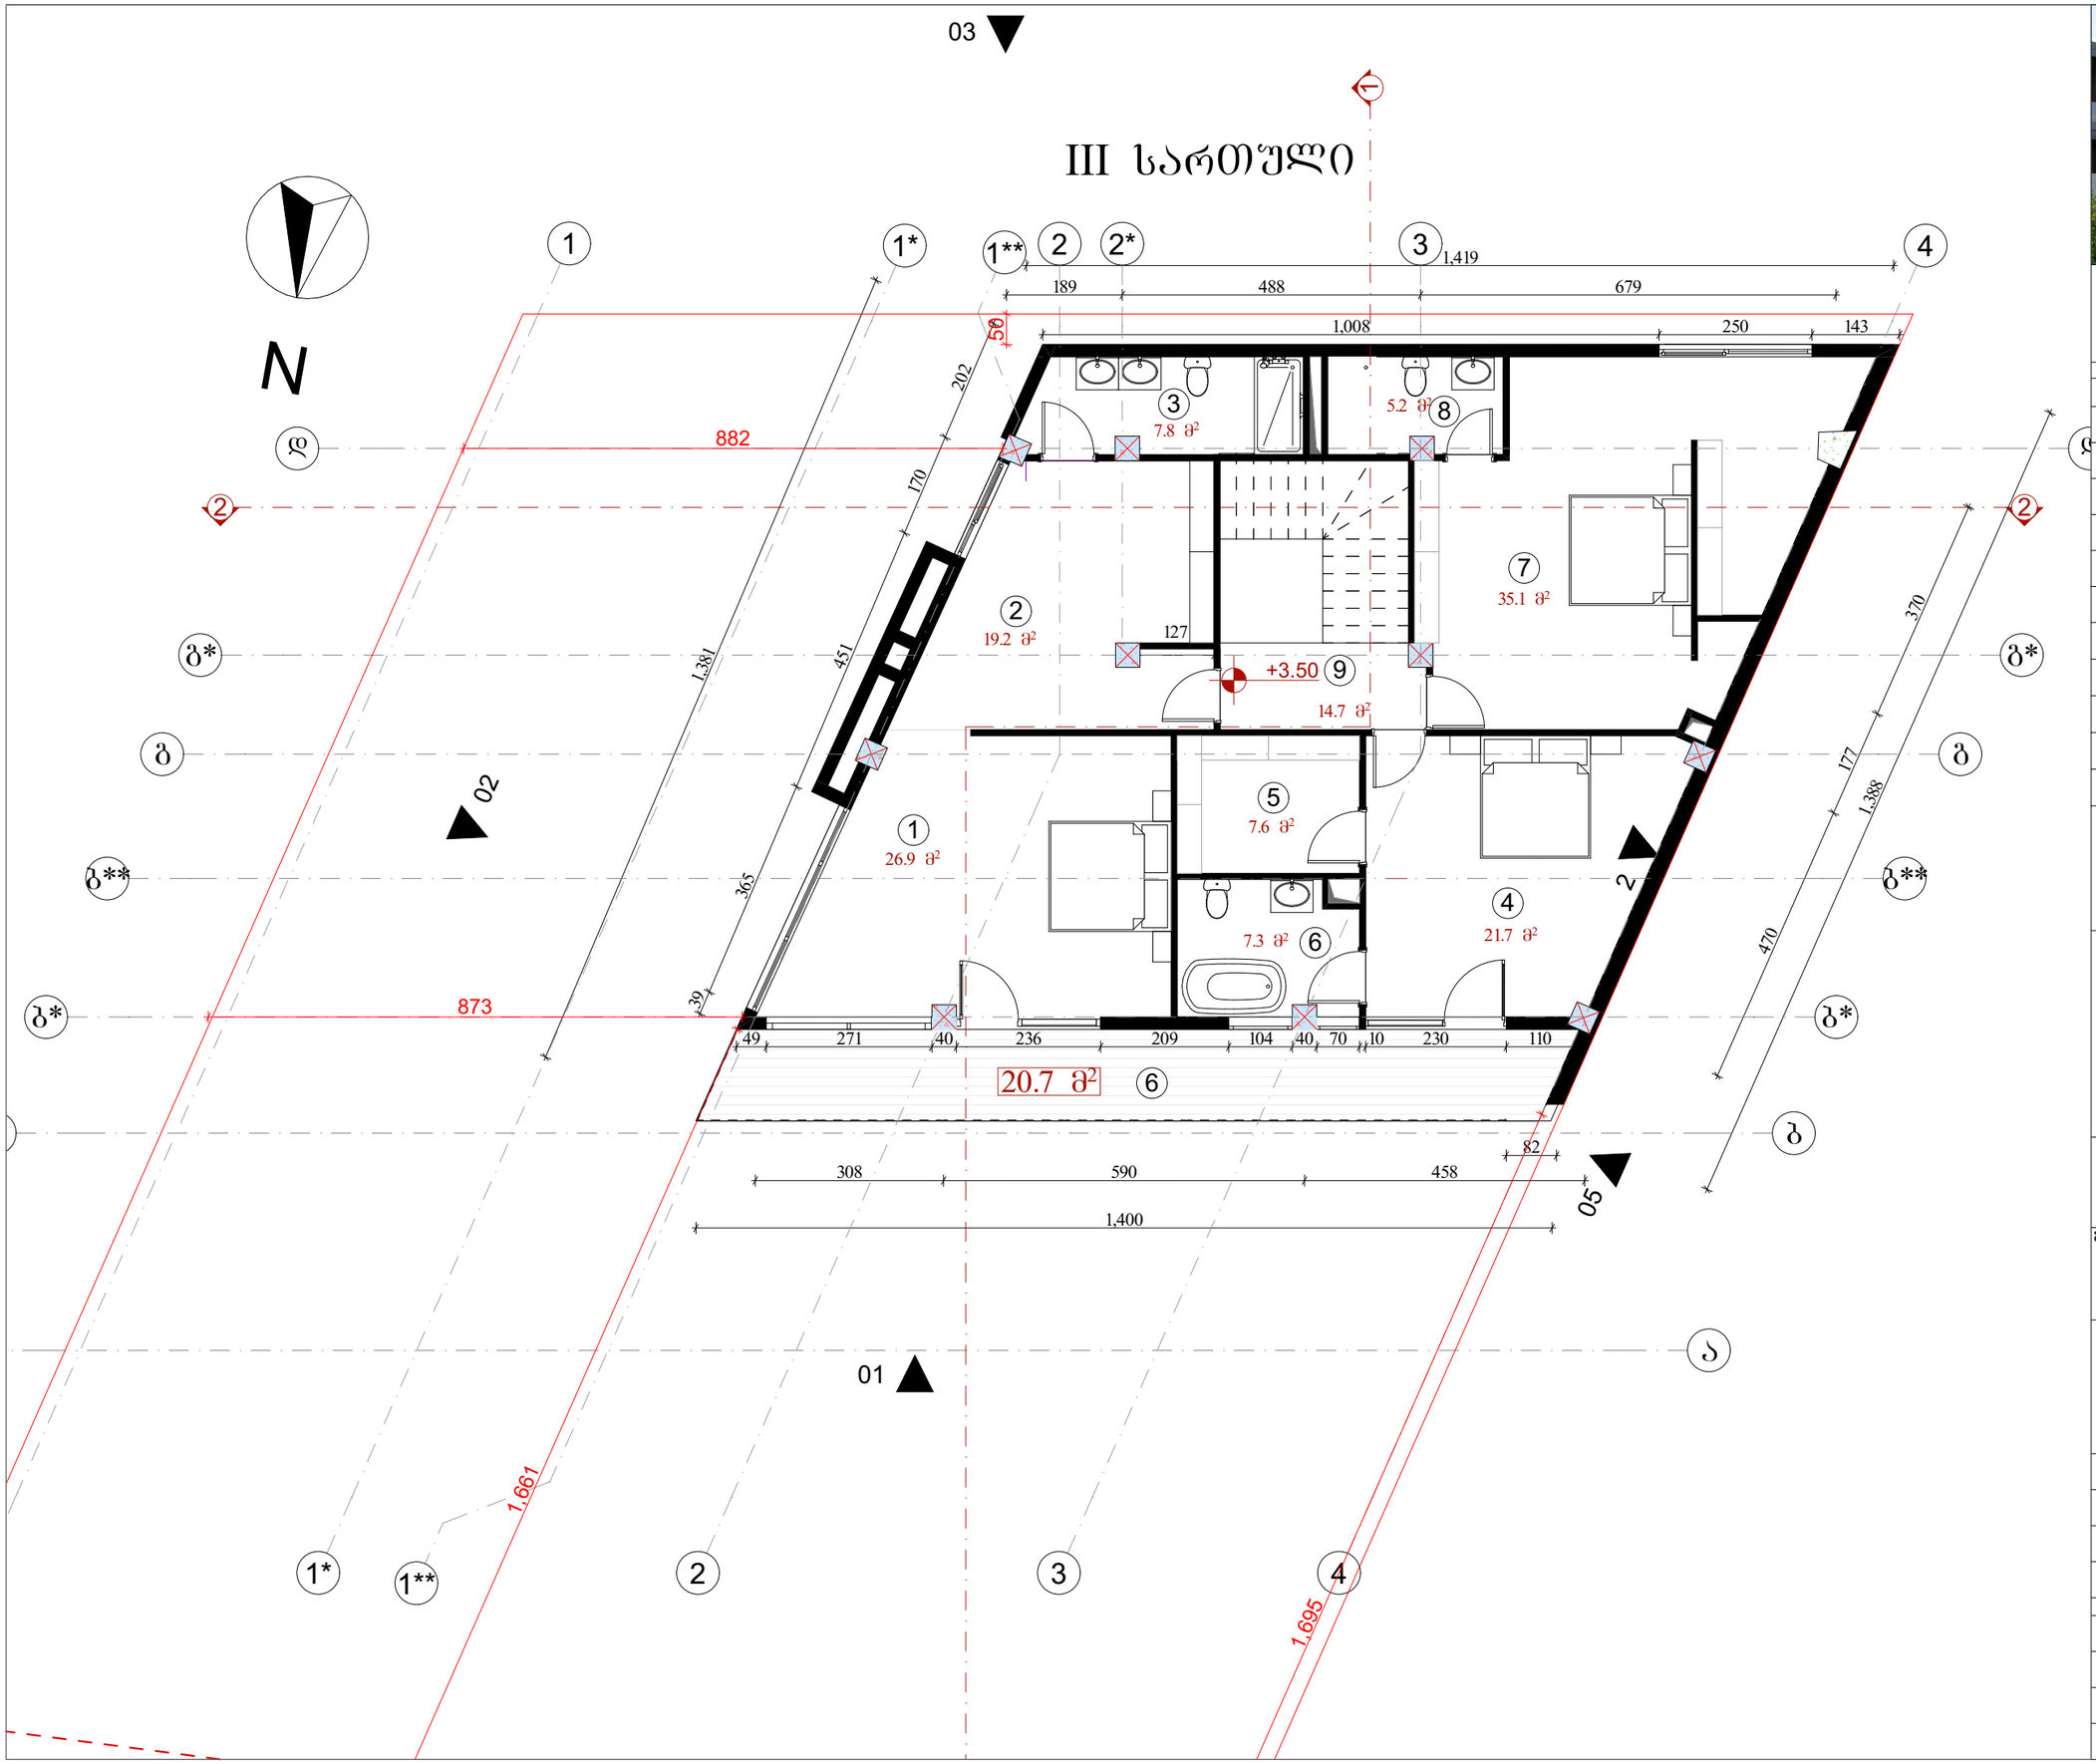



დამკვეთი:

ტექნიკურ-ეკონომიკური მაჩვენებლები	
1. საძინებელი	26.9 კვ.მ
2. საბარდეროგე	19.2 კვ.მ
3. სან. კვანძი	7.8 კვ.მ
4. საძინებელი	21.7 კვ.მ
5. საბარდეროგე	7.6 კვ.მ
6. სან. კვანძი	7.3 კვ.მ
7. საძინებელი	35.1 კვ.მ
8. სან. კვანძი	5.2 კვ.მ
9. კიბის უჯრედი/დერეფანი	14.7 კვ.მ
10. აივანი	20.7 კვ.მ

შემსრულებელი:

შპს "ენ ს0 დი ოქტრომქანა"
ს/ნ 405255003

მისამართი: საქართველო. თბილისი, საბურთალოს რაიონი, მ. კოსტავას ქუჩა № 72, ბ. №7ბ
ტელეფონი: 577504433

პროექტის სახელწოდება:

ინდივიდუალური ერთბინიანი საცხოვრებელი სახლი

მისამართი:

ქალაქი თბილისი, სოფელი წავკისი
საკადასტრო კოდი 81.02.19.175

ნახაზის დასახელება

მეორე სართულის გეგმა +3.50 ნიშნულზე

თანამდებობა	გვარი	ხელმოწერა
დირექტორი	ვ. პაპავაძე	
არქიტექტორი	დ. პაპიძე	
შესრულა	ს. მაქაშვილი	

მასშტაბი	1:100		
ფორმატი	A-3		
ფურცელი	№06		
თარიღი	2020 წ.		

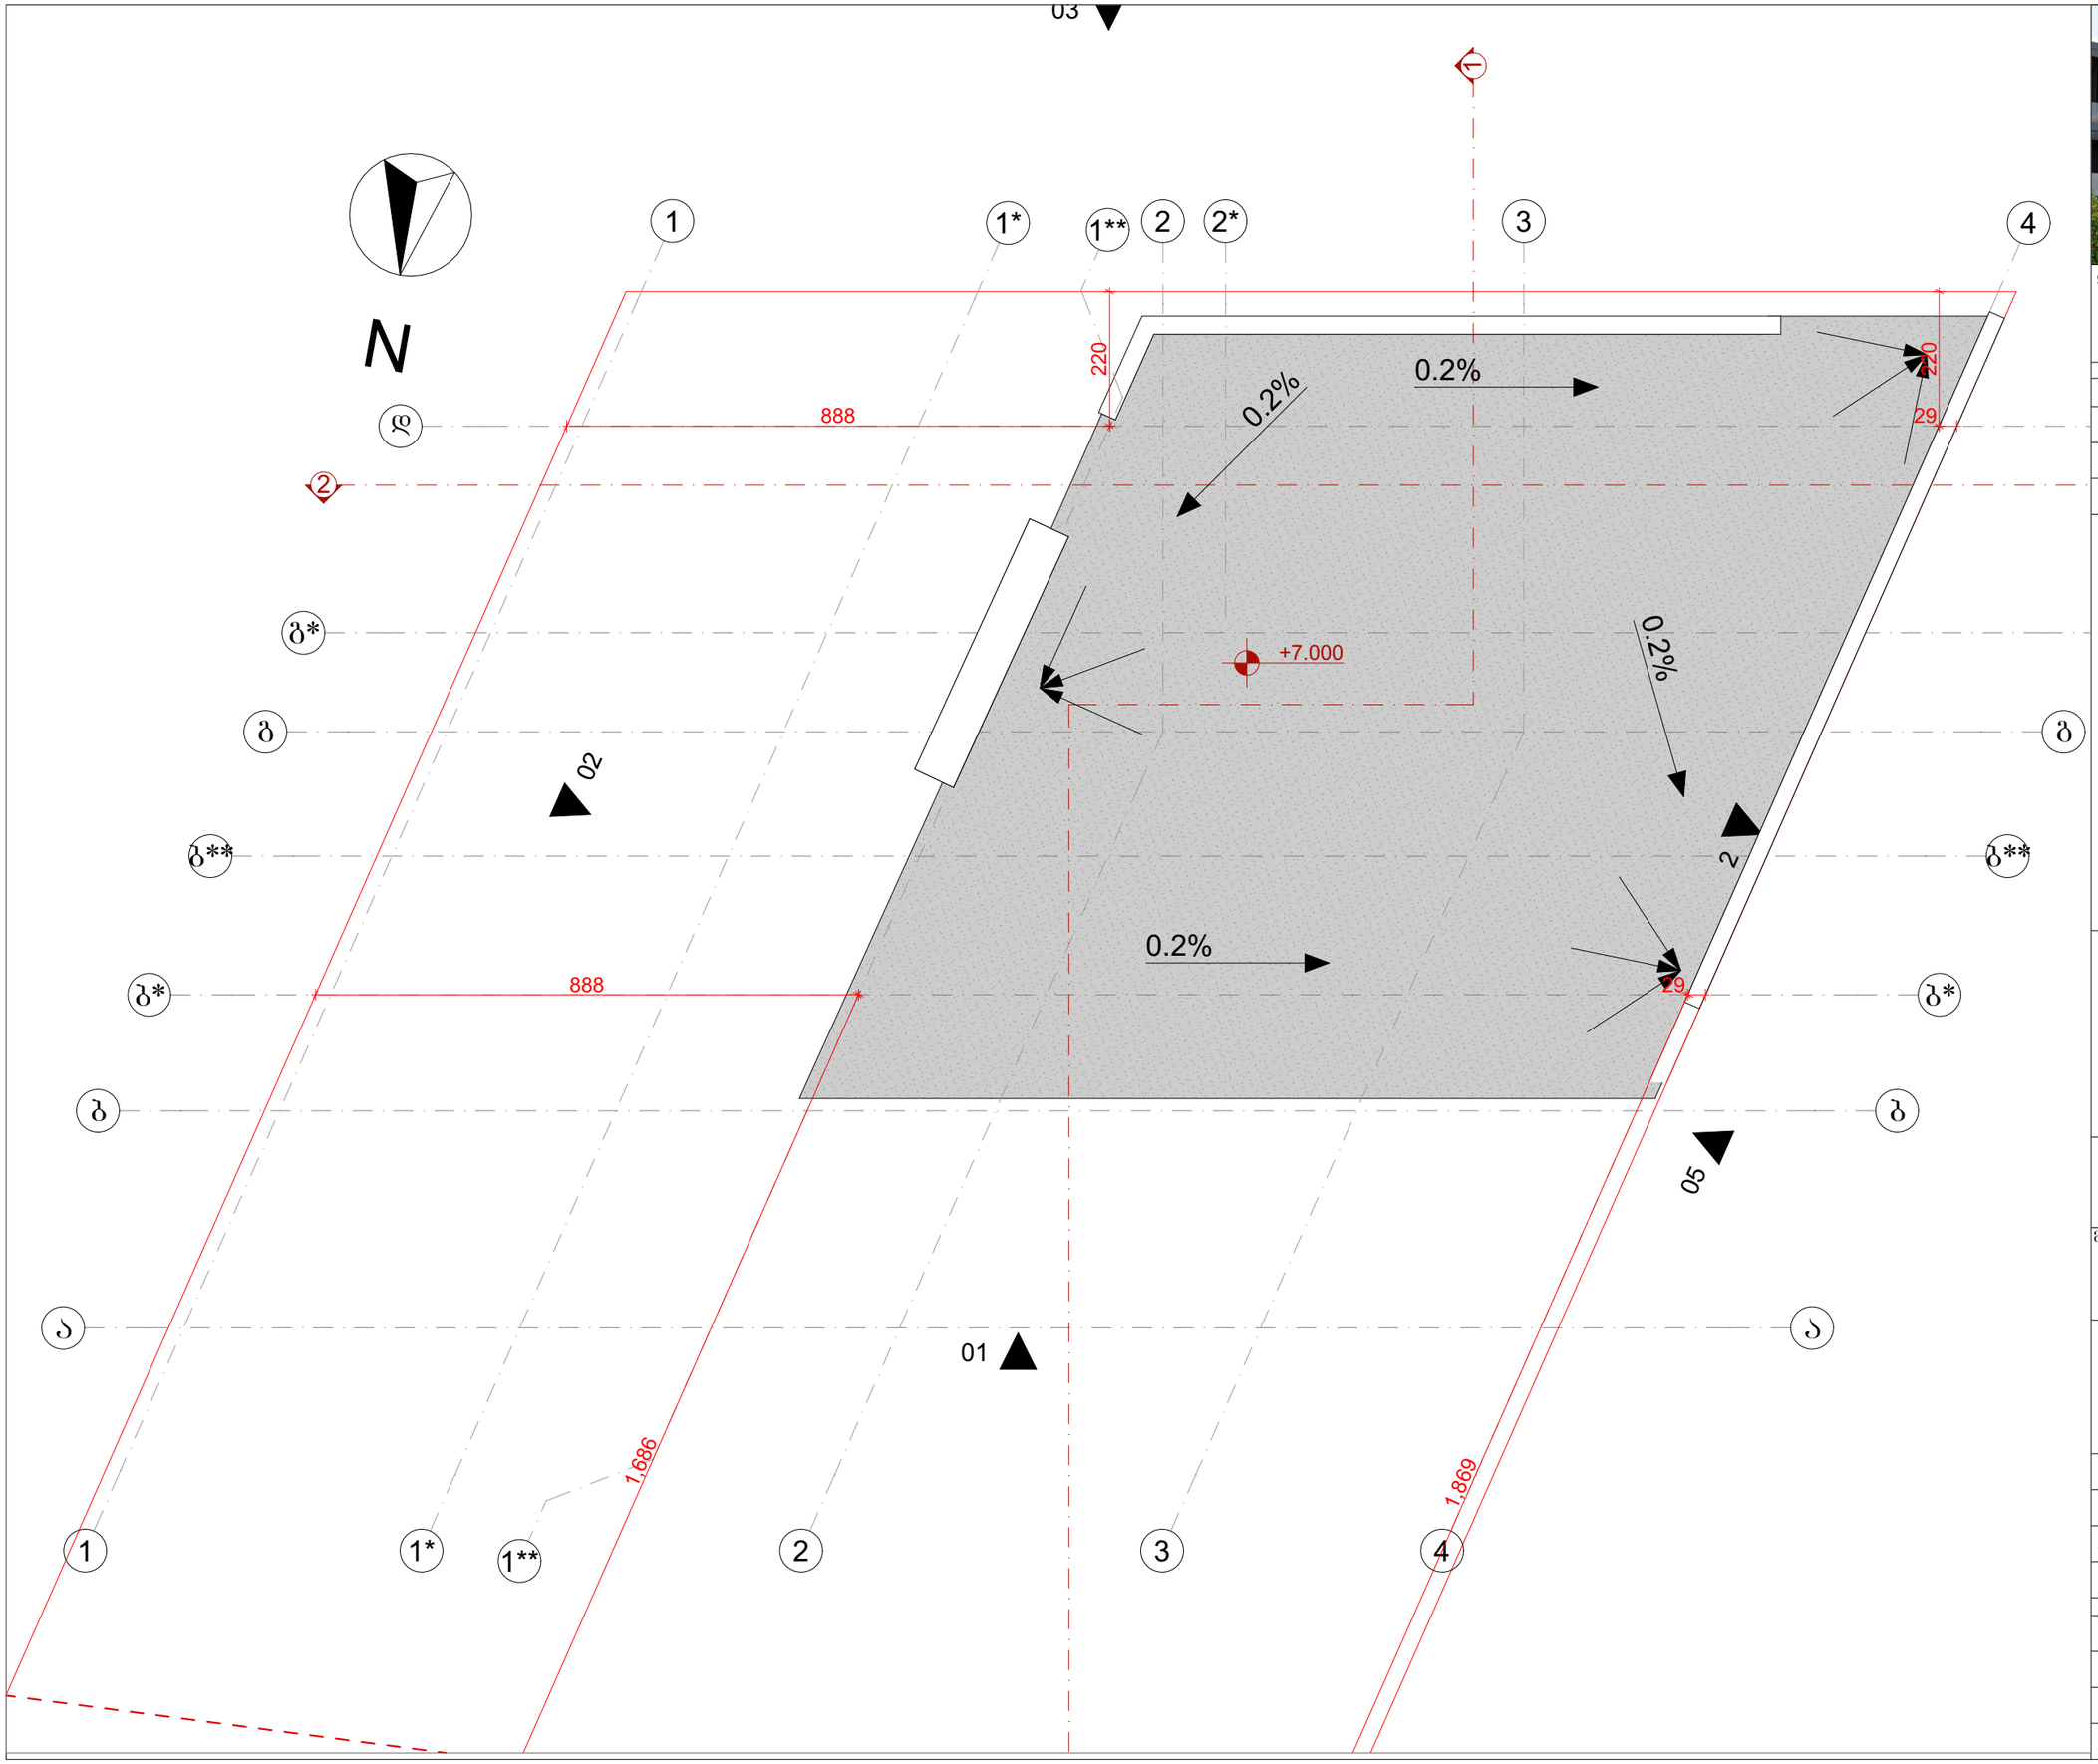



დამკვეთი:

ტექნიკურ-ეკონომიკური მაჩვენებლები

შემსრულებელი:

შპს "ენ ს ი დი ოქრომქანა"
ს/ნ 405255003

მისამართი: საქართველო. თბილისი, საბურთალოს რაიონი, მ. კოსტავას ქუჩა № 72, ბ. №7ბ
ტელეფონი: 577504433

პროექტის სახელწოდება:

ინდივიდუალური ერთბინიანი საცხოვრებელი სახლი

მისამართი:

ქალაქი თბილისი, სოფელი წავკისი
საკადასტრო კოდი 81.02.19.175

ნახაზის დასახელება

გადახურვის გეგმა +7.00 ნიშნულზე

თანამდებობა	გვარი	ხელმოწერა
დირექტორი	ვ. პაპავაძე	
არქიტექტორი	დ. პაპიძე	
შესრულა	ს. მაქაშვილი	

მასშტაბი	1:100		
ფორმატი	**A**-3		
ფურცელი	№**07**		
თარიღი	2020 წ.		