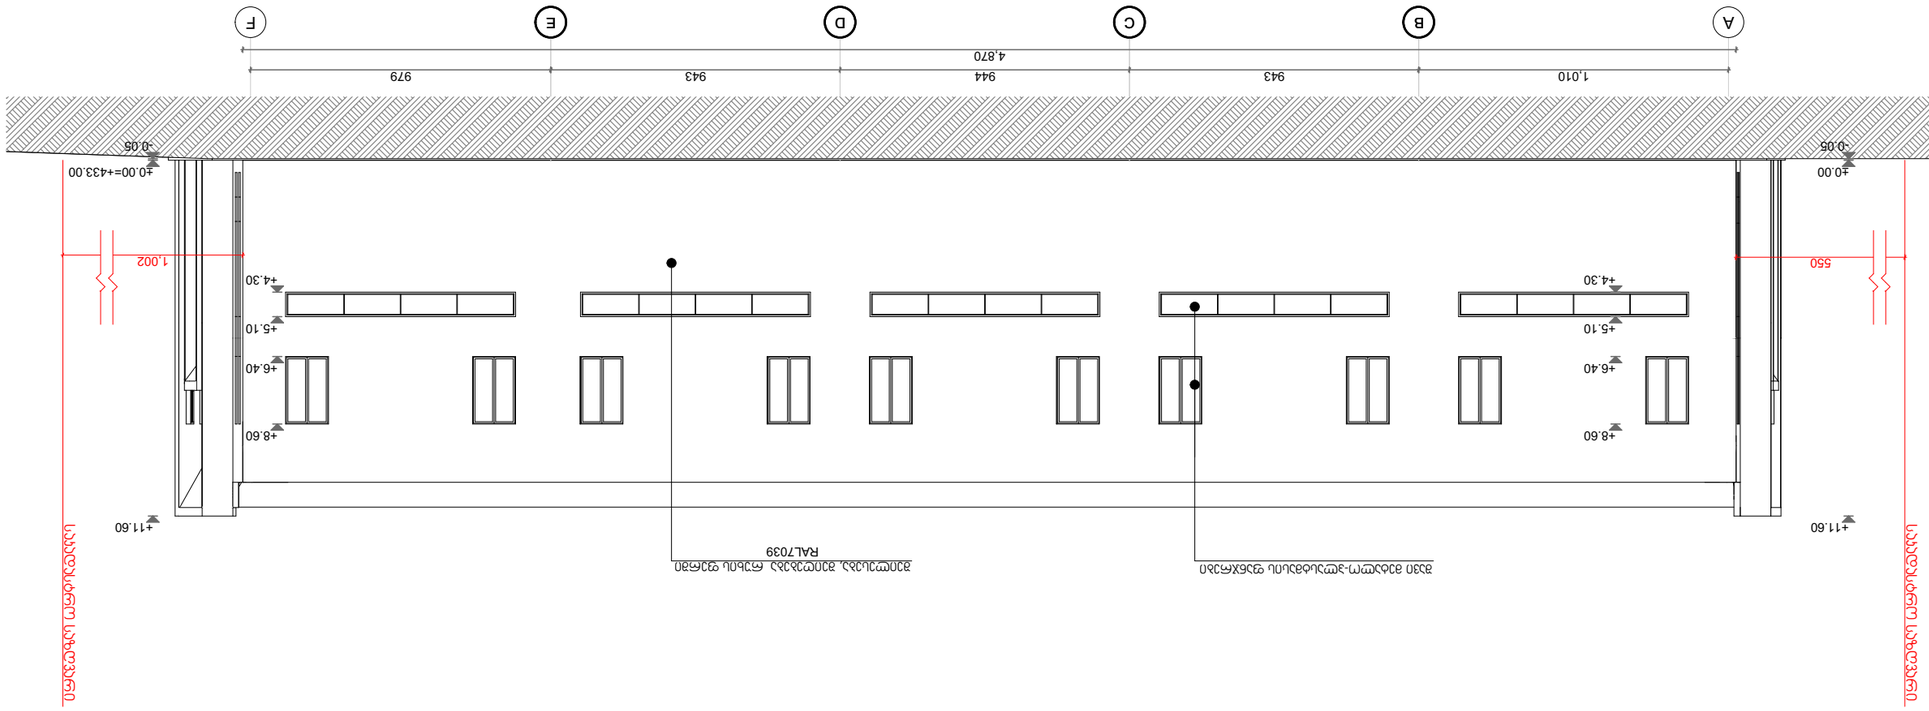


1:200	A-3	0


ձնշում	ծածկագիր	ձնշում
ծավալ	ծածկագիր	ծավալ

ձնշում A-F

ծավալ ծածկագիր ձնշում

ծավալ ծածկագիր ձնշում

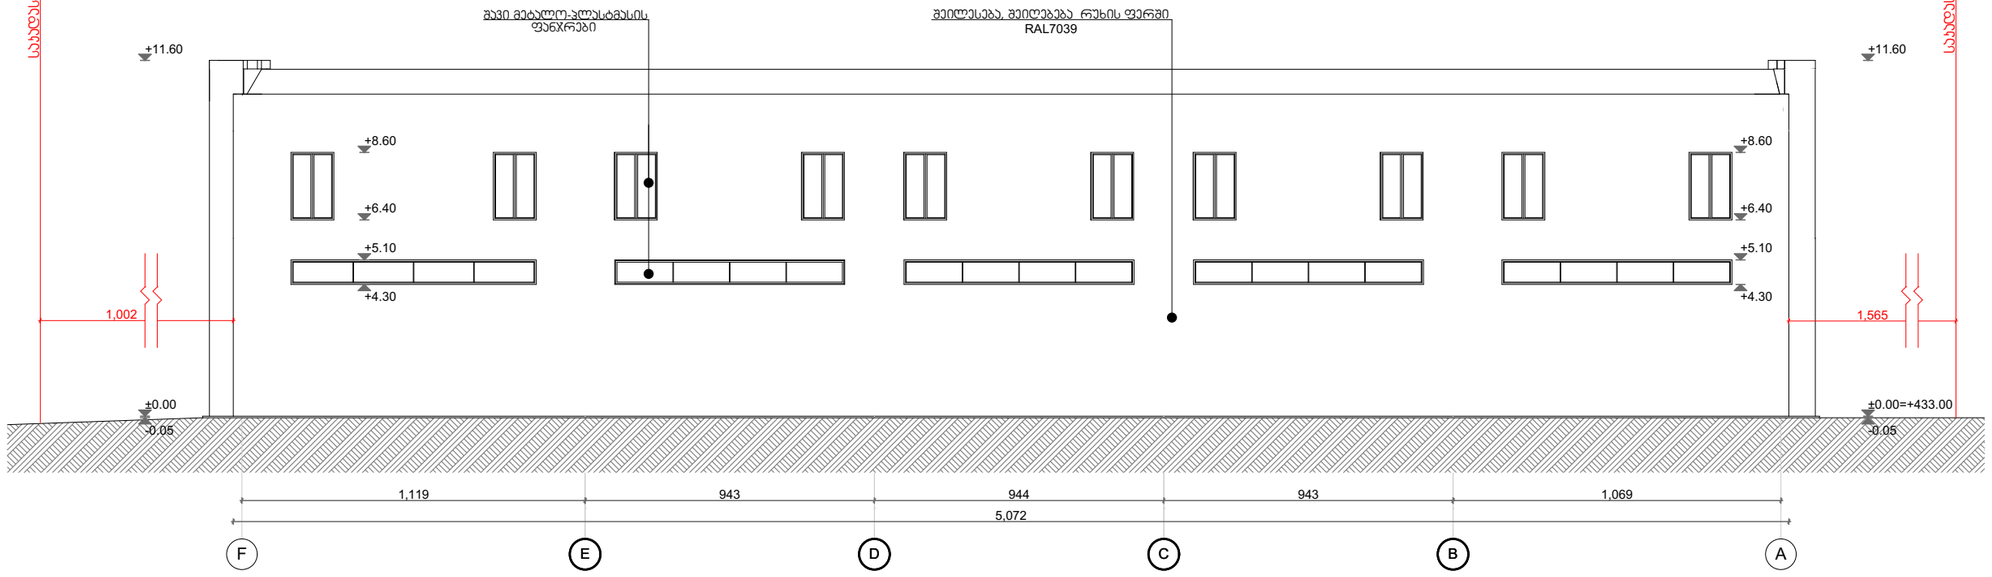ծավալ ծածկագիր ձնշում



სამშენებლო საზღვარი

სამშენებლო საზღვარი

შენიშვნები და პირობითი აღნიშვნა

პროექტის სახელწოდება

საწყობი

ობიექტის მისამართი

ქ.თბილისი, ჭავჭავაძის ქუჩის, N38
ს/კ (01.11.04.017.359)

შ.პ.ს. "არქვეი"


ს.ნ.: 420425524
ელ-ფოსტა: arch.way@outlook.com

დირექტორი უ.ჯანტარია
მთ. არქიტექტორი დ. ქაშია
დამკვეთი: შპს "ნიუ ლამ ჯორჯია"

ნახაზის დასახელება

ფასადი F-A

მასშტაბი	ფორმატი	გვერდი
1:200	A-3	0

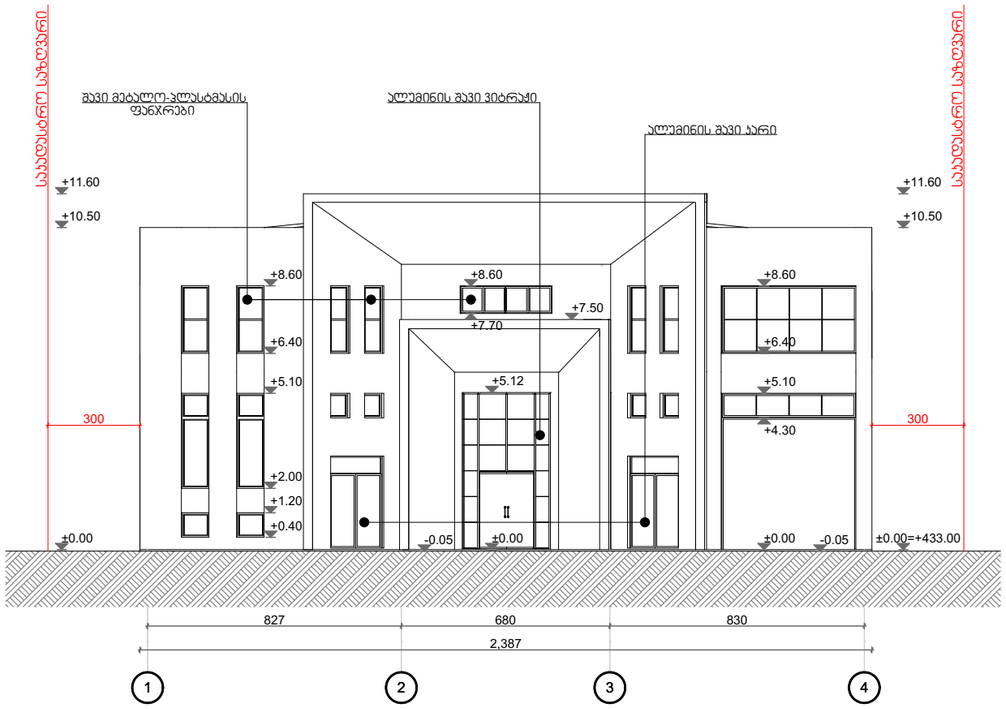

შენიშვნები და პირობითი აღნიშვნა

პროექტის სახელწოდება

საწყობი

ობიექტის მისამართი

ქ.თბილისი, ქუჩა შუშის, N38
ს/კ (01.11.04.017.359)

შ.პ.ს. "არქვეი"


ს.ნ.: 420425524
ელ-ფოსტა: arch.way@outlook.com

დირექტორი უ.ჯანტარია
მთ. არქიტექტორი დ. კაშია
დამკვეთი: შპს "ნიუ ლამ ჯორჯია"

ნახაზის დასახელება

ფასადი 1-4

მასშტაბი	ფორმატი	გვერდი
1:200	A-3	0

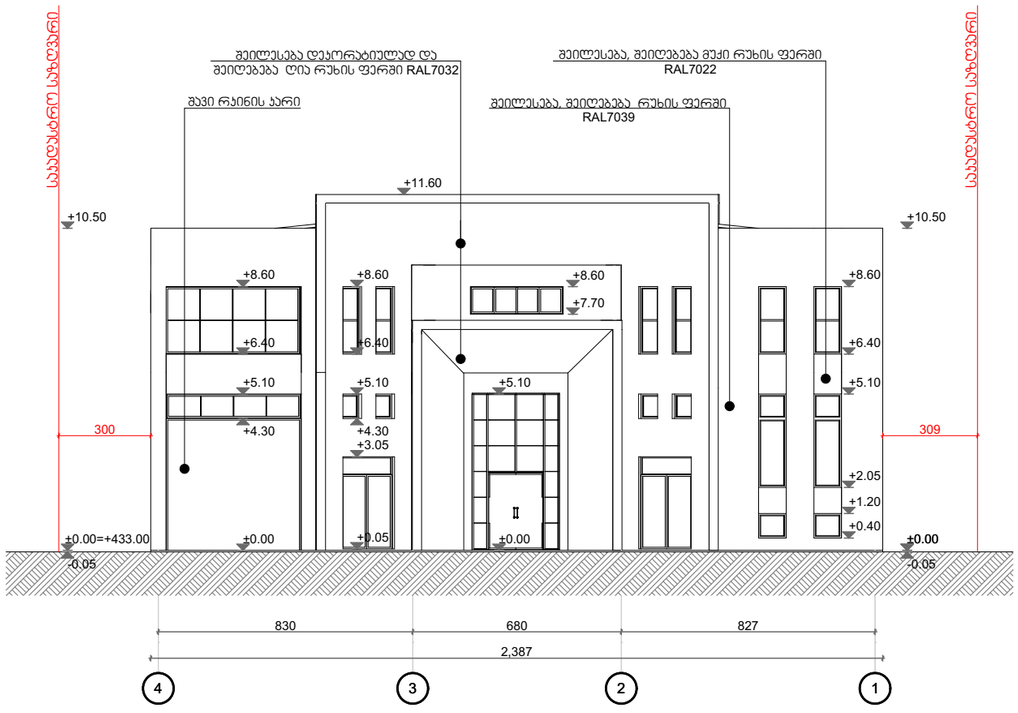

ვიზირების და ავტორობის ადგილი

პროექტის სახელწოდება

საწყობი

ობიექტის მისამართი

ქ.თბილისი, ქუჩა შუშის, N38
ს/კ (01.11.04.017.359)

შ.პ.ს. "არქვეი"

ს.ნ.: 420425524
ელ-ფოსტა: arch.way@outlook.com










დირექტორი	უ.ჯანტარია
მთ. არქიტექტორი	დ. აამია
დამკვეთი:	შპს "ნიუ ლამ ჯორჯია"

ნახაზის დასახელება



ფასადი 4-1

მასშტაბი	ფორმატი	გვერდი
1:200	A-3	0

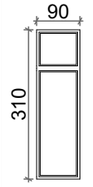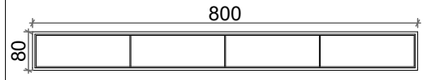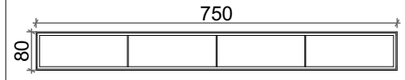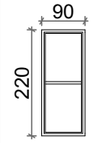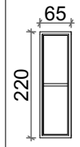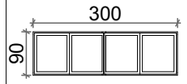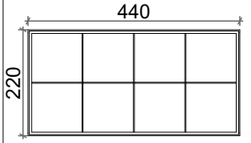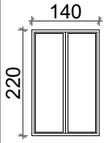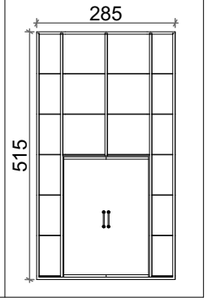ფანჯრის და ვიტრაჟის სპეციფიკაცია

დასახელება	შ1	შ2	შ3	შ4	შ5	შ6	შ7	შ8	ვ1
მასალა	შავი მეტალო-პლასტმასი	შავი მეტალო-პლასტმასი	შავი მეტალო-პლასტმასი	შავი მეტალო-პლასტმასი	შავი მეტალო-პლასტმასი	შავი მეტალო-პლასტმასი	შავი მეტალო-პლასტმასი	შავი მეტალო-პლასტმასი	შავი ალუმინი
ზომა	90X310	800X80	750X80	90X220	65X220	300X90	440X220	140X220	285X515
რაოდენობა	4	1	9	4	8	2	2	20	2
ფასადი									

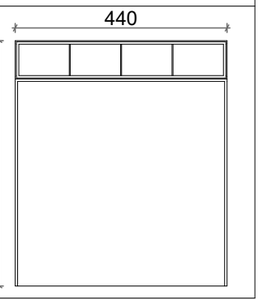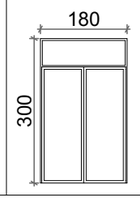კარის სპეციფიკაცია

დასახელება	კ1	კ2
მასალა	შავი ალუმინი	შავი რკინა
ზომა	160X300	440X510
რაოდენობა	4	2
გეგმა		
ფასადი		

მენიშვნები და პირობითი აღნიშვნა

პროექტის სახელწოდება

საწყობი

ობიექტის მისამართი

ქ.თბილისი, ქეჩა შუშის, N38
ს/კ (01.11.04.017.359)

შ.პ.ს. "არქვეი"


ს.ნ.: 420425524
ელ-ფოსტა: arch.way@outlook.com


დირექტორი	უ.ჯანტურია
მთ. არქიტექტორი	დ. ჯაშია
დამკვეთი:	შპს "ნიუ ლამ ჯორჯია"


ნახაზის დასახელება

სპეციფიკაცია

მასშტაბი	ფორმატი	გვერდი
	A-3	0

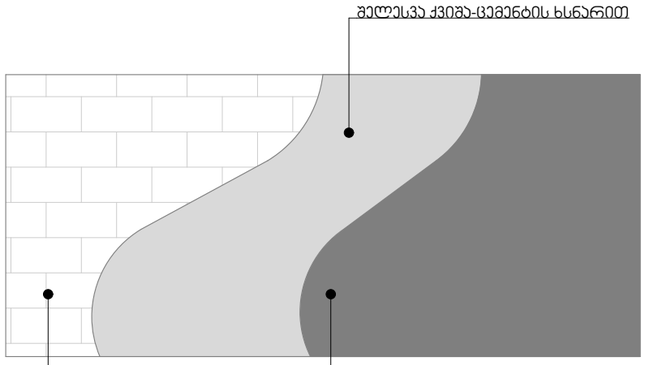

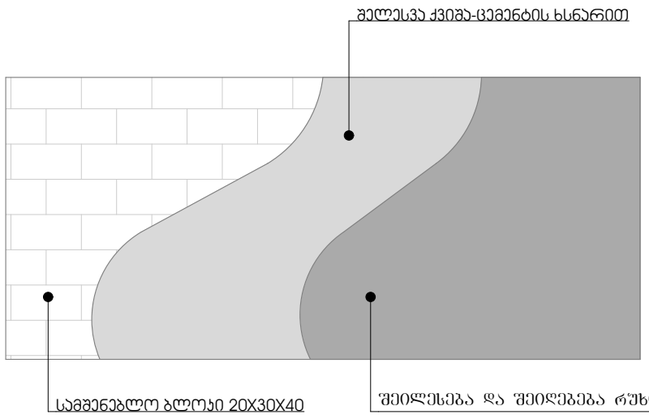

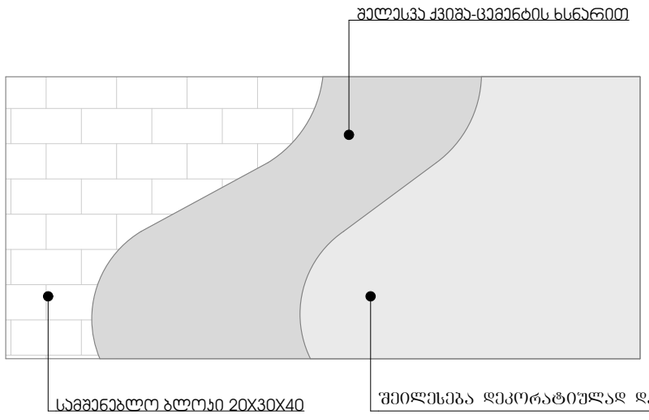

მშენებელი და პირობითი აღნიშვნა

პროექტის სახელწოდება

საწყობი

ობიექტის მისამართი

ქ.თბილისი, ქუჩა შუშის, N38
ს/ს (01.11.04.017.359)

შ.პ.ს. "არქვეი"

ს.ნ.: 420425524
ელ-ფოსტა: arch.way@outlook.com

დირექტორი	უ.ჯანტარია
მთ. არქიტექტორი	დ. ჯამია
დამკვეთი:	შპს "ნიუ ლამ ჯორჯია"

ნახაზის დასახელება

მოსაპირკეთებელი მასალების სპეციფიკაცია

მასშტაბი	ფორმატი	გვერდი
	A-3	0