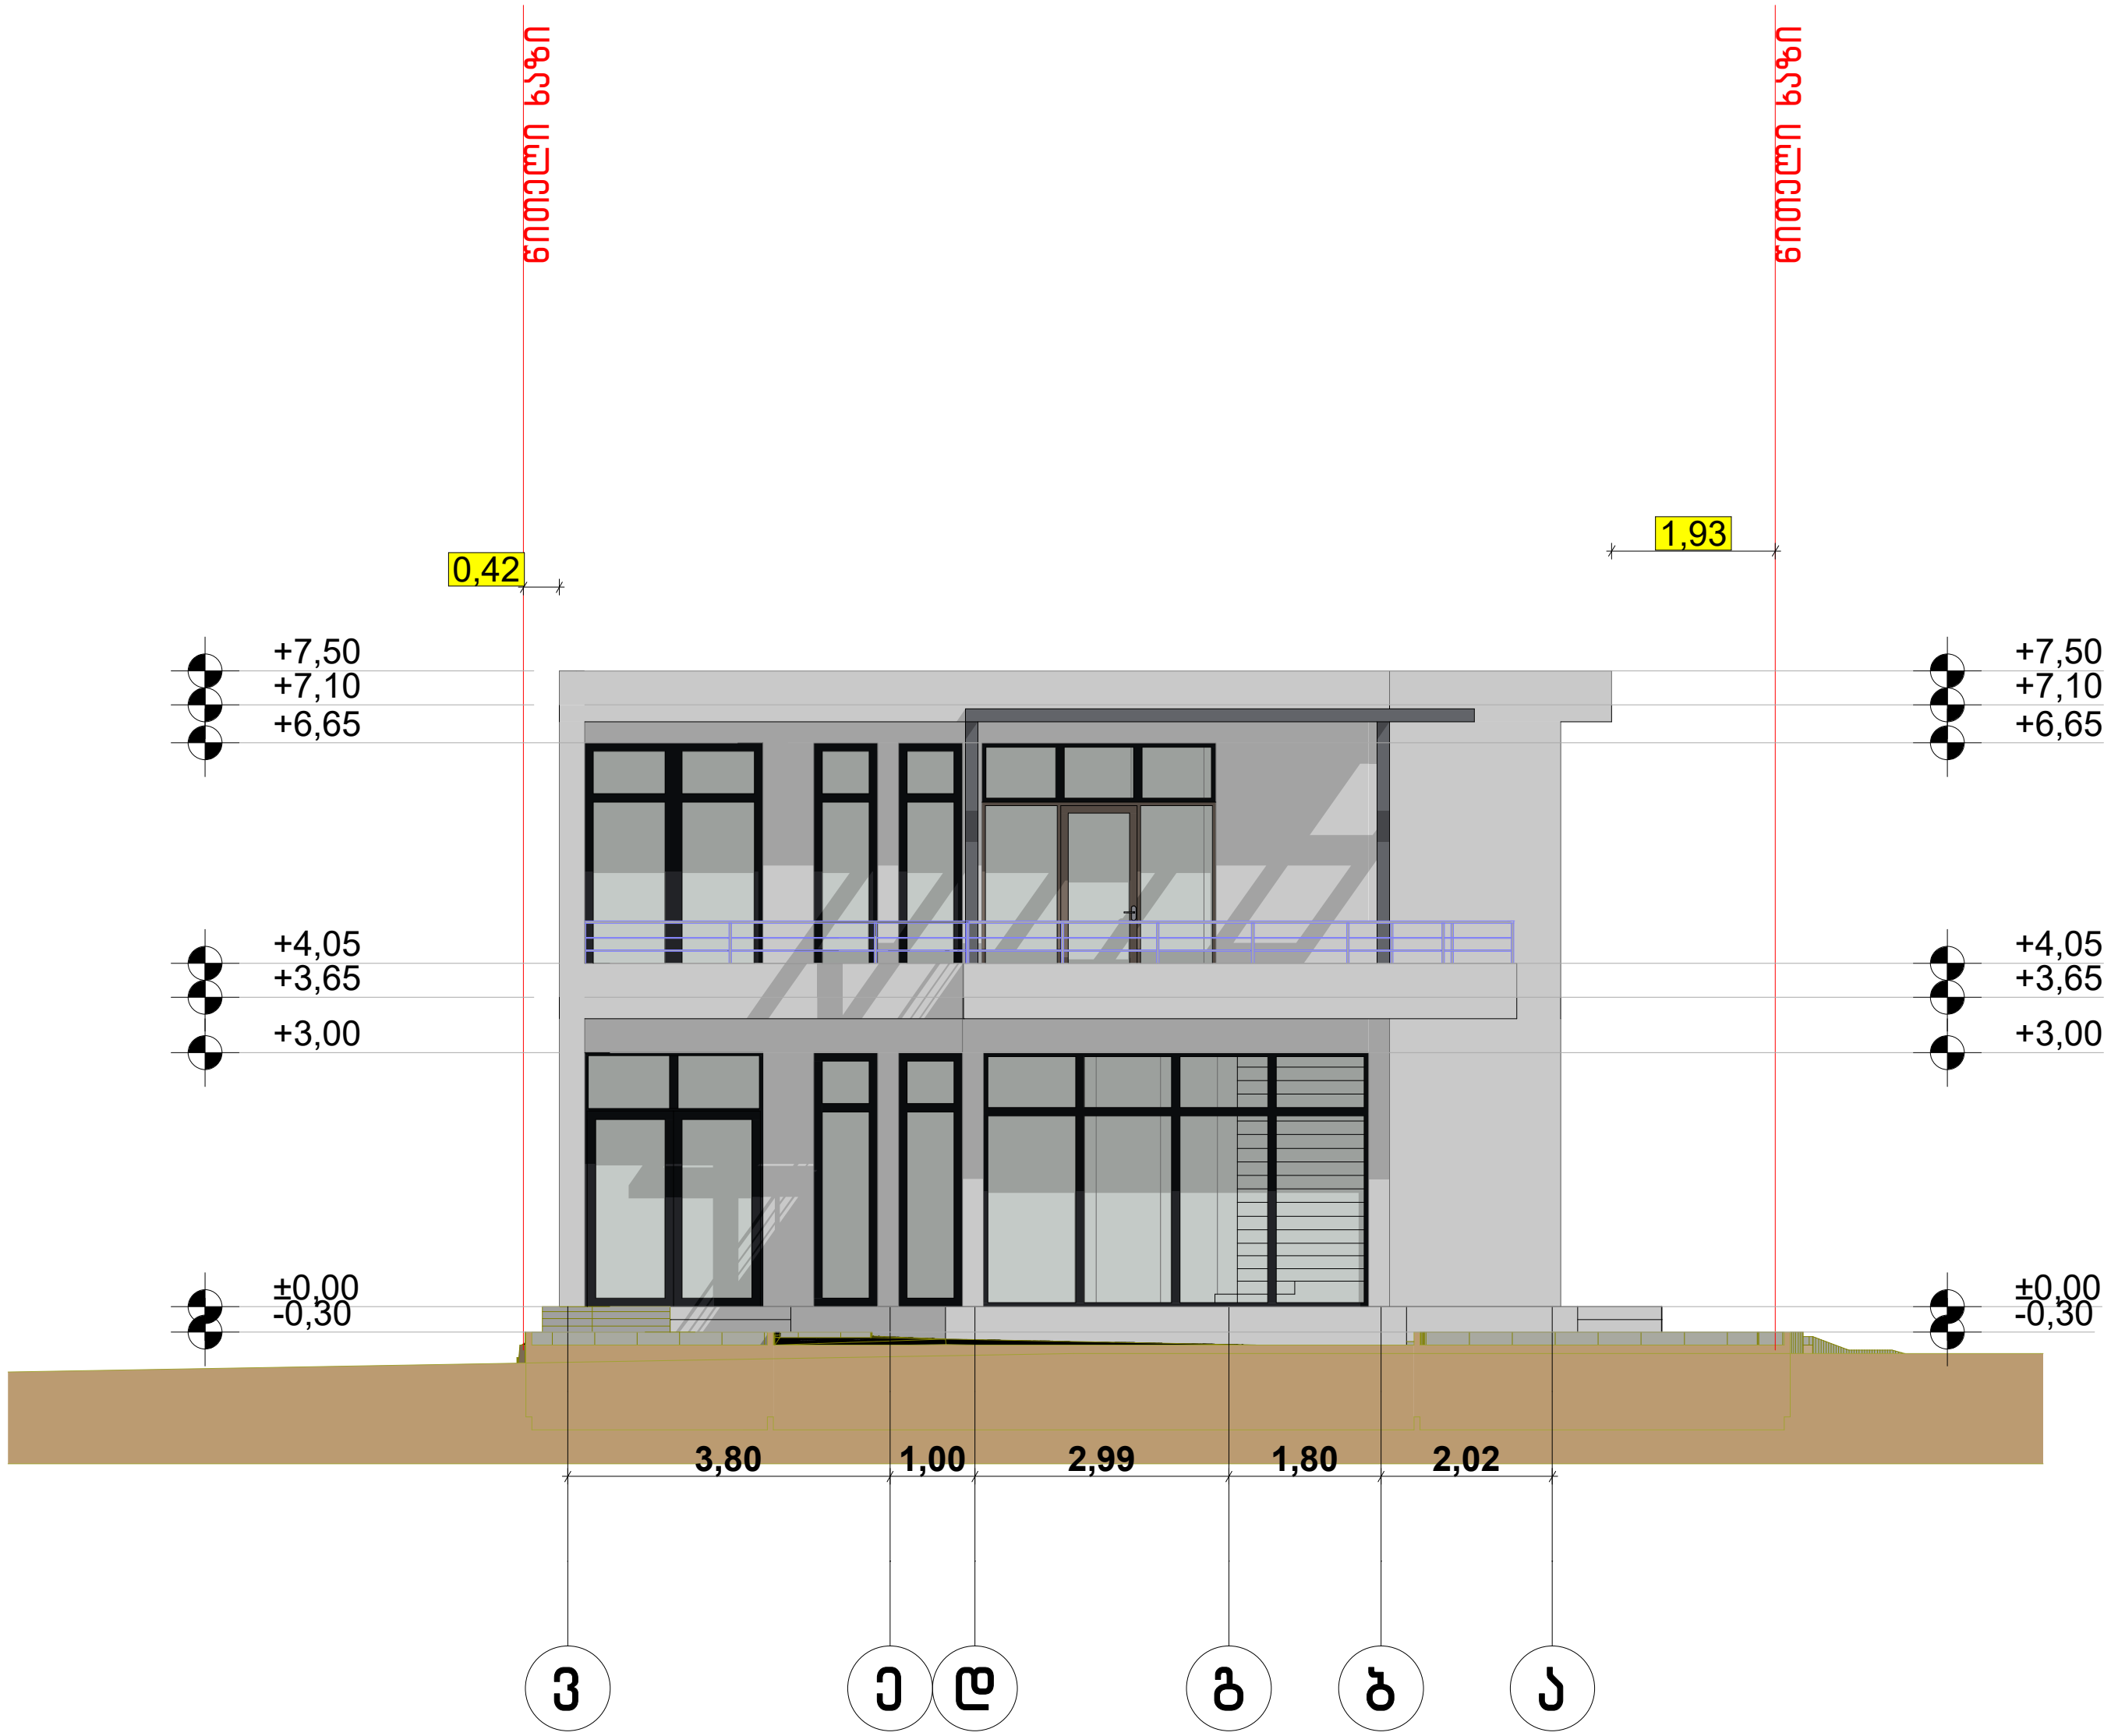

ფორმატი A-3	თბილისი 2024წ. დაკვეთა №	ფაილის სახელი

შენობა ნაგებობის ფუნქცია:

ბავშვთა გასართობი ცენტრი

არსებული ფასადი
ვ-ა ღერძებში მ 1:100

ტექ მაჩვენებლები

პირობითი ნიშნები:

- ნაკვეთის საზღვარი
- ჭრილის ხაზი
- არქიტექტურული ნიშნული

დამკვეთი : ბადრი ბაბათელია

მისამართი : ქ.თბილისი ცოტნე დადიანის ქუჩა №26ა
ს/კ 01.12.12.033.042

თარიღი		
კორექტირება		
№	კორექტირება	თარიღი
1		
2		
3		
4		
5		
6		

საპროექტო ორგანიზაცია

თანამდებობა	გვარი	ხელმოწერა
არქიტექტორი	თ.კოტორაშვილი	
შეასრულა	თ.კოტორაშვილი	

საპროექტო ლოგო	მისამართი
	ქ. თბილისი ც.დადიანის 90

თარიღი	16.01.2024	
სტადია	ფორმატი	ფურცლები
პროექტი	A-3	A-000

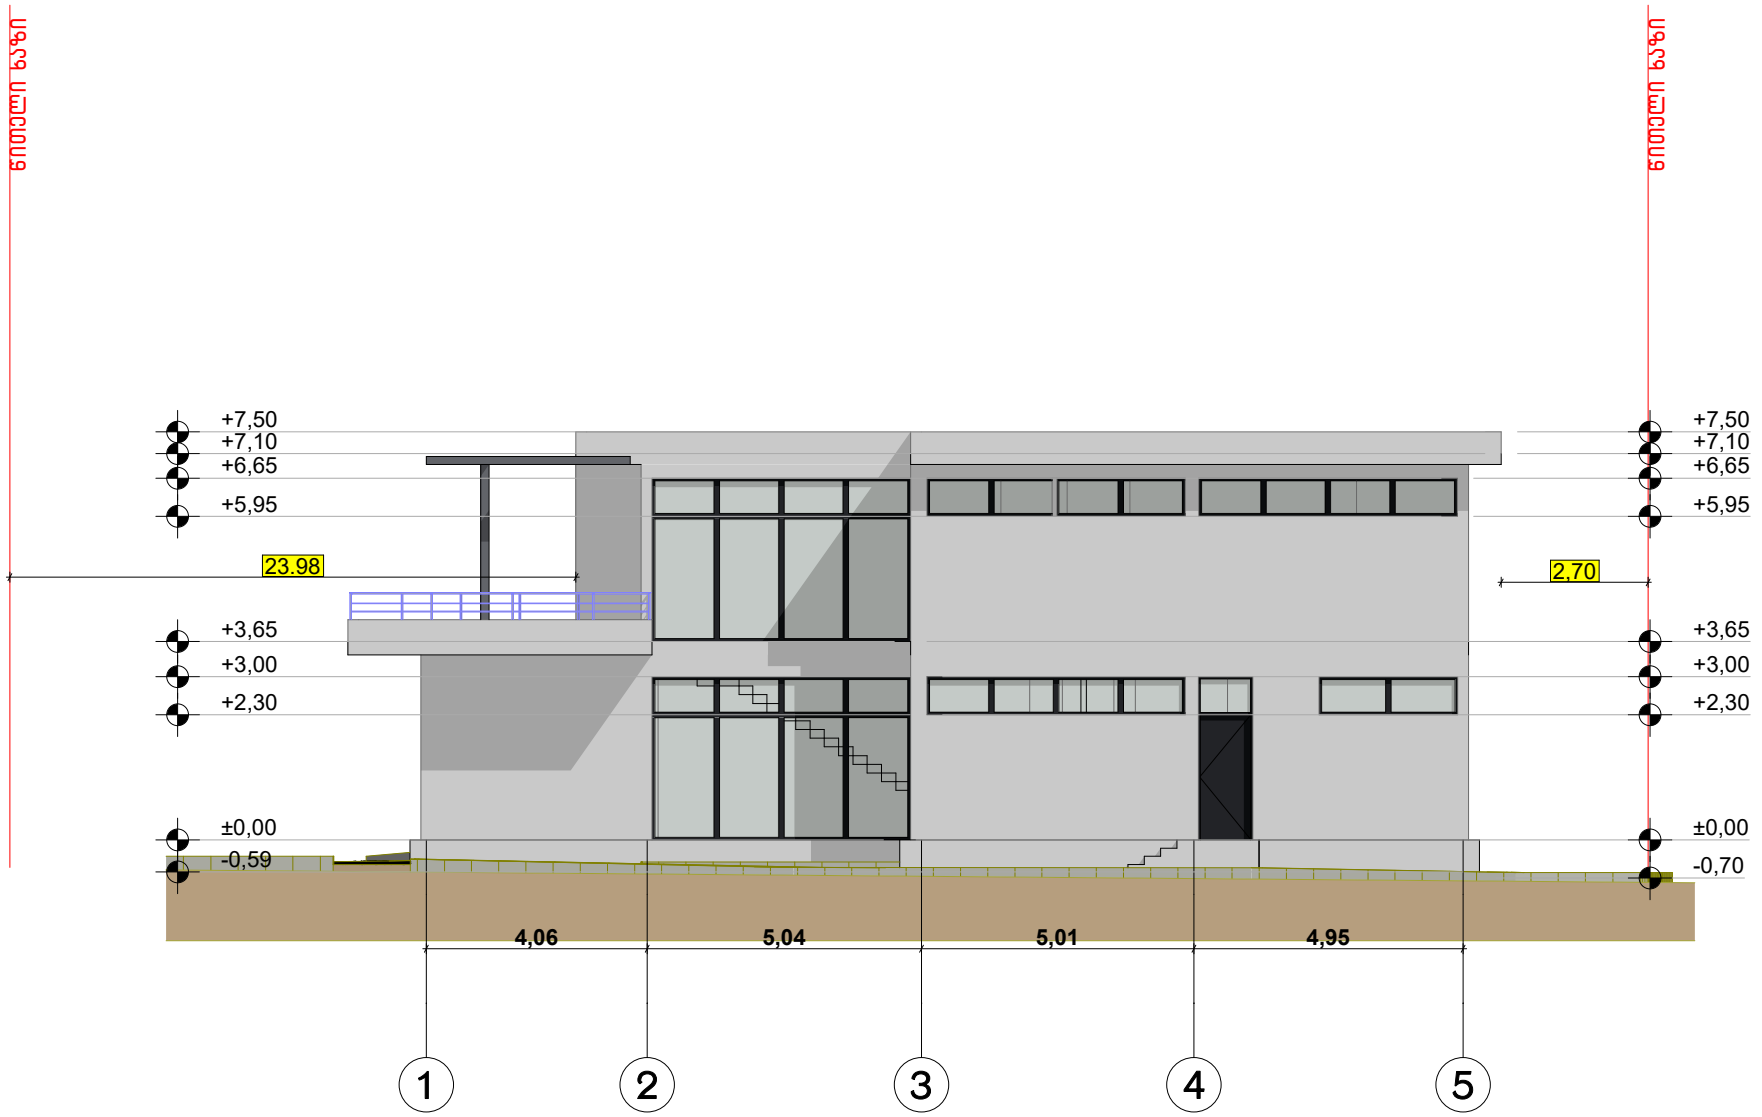

ფორმატი A-3	თბილისი 2024წ.	ფაილის სახელი
	დაკვეთა №	

შენობა ნაგებობის ფუნქცია:

ბავშვთა გასართობი ცენტრი

არსებული ფასადი
1-5 ღერძებში მ 1:100

ტექ მახვენებლები

პირობითი ნიშნები:

- ნაკვეთის საზღვარი
- ჭრილის ხაზი
- არქიტექტურული ნიშნული

დამკვეთი : ბაღრი ბაბათელია

მისამართი : ქ.თბილისი ცოტნე დადიანის ქუჩა №26ა
ს/კ 01.12.12.033.042

თარიღი		
კორექტირება		
№	კორექტირება	თარიღი
1		
2		
3		
4		
5		
6		

საპროექტო ორგანიზაცია

თანამდებობა	გვარი	ხელმოწერა
არქიტექტორი	თ.კოტორაშვილი	
შესრულა	თ.კოტორაშვილი	

საპროექტო ლოგო	მისამართი
	ქ. თბილისი ცოტნე დადიანის 90

თარიღი	16.01.2024	
სტადია	ფორმატი	ფურცლები
პროექტი	A-3	A-000

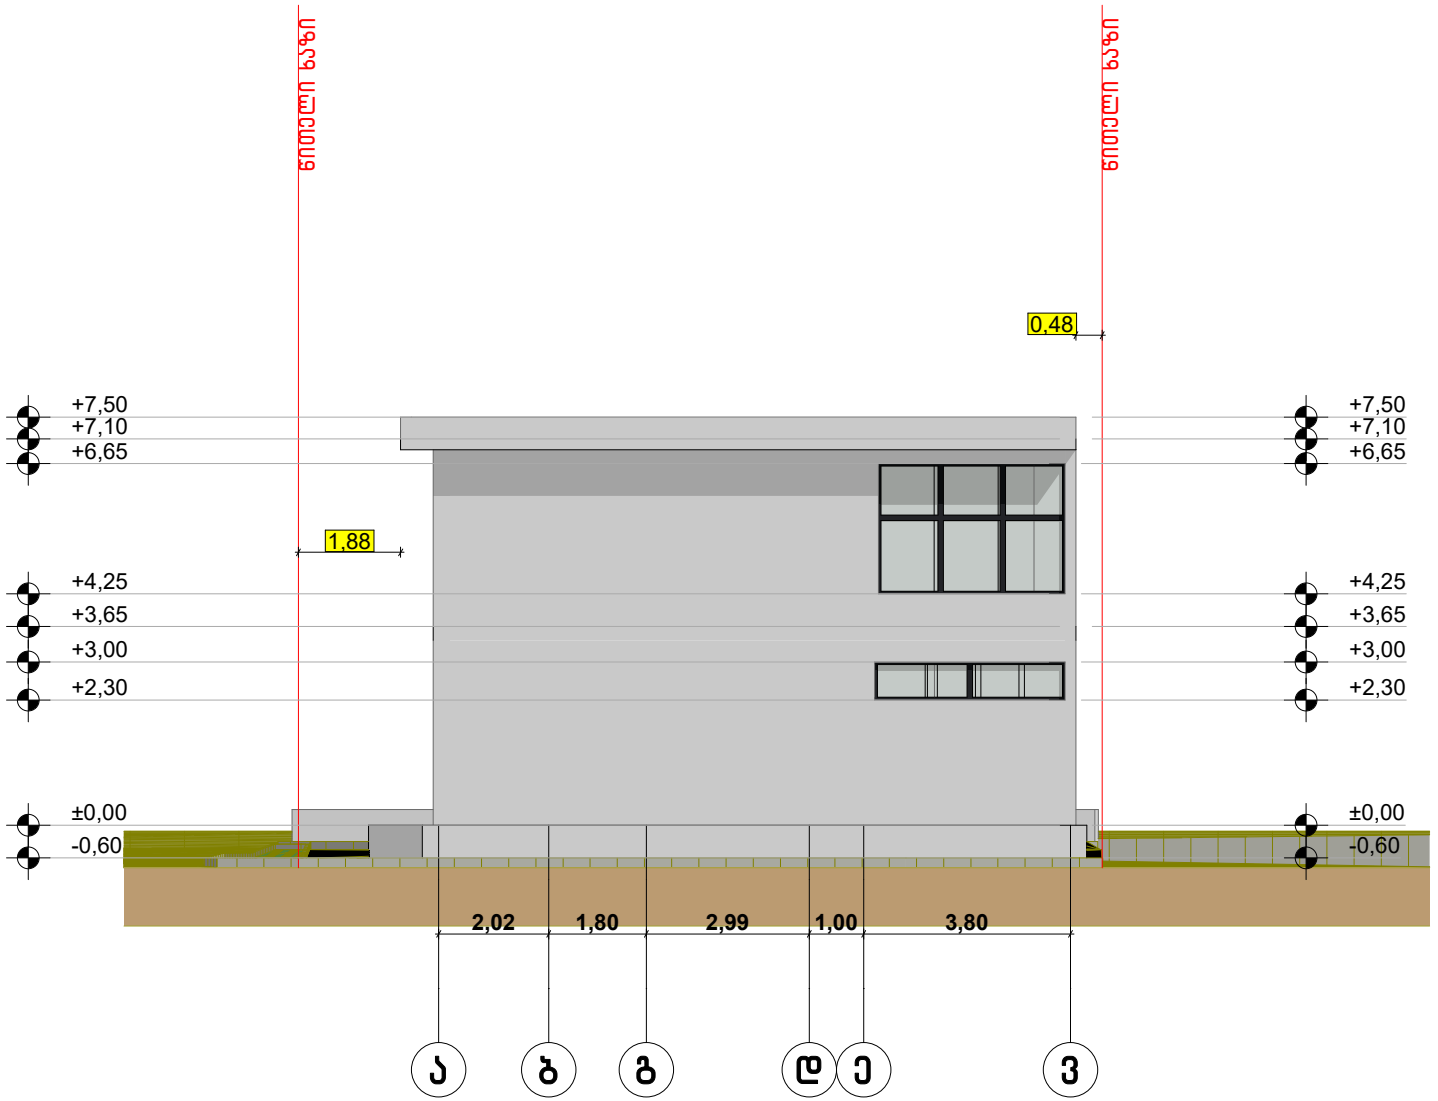

ფორმატი A-3	თბილისი 2024წ.	ფაილის სახელი
	დაკვეთა №	

შენობა ნაგებობის შუნძცია:

ბავშვთა გასართობი ცენტრი

არსებული შასაღი
ა-ვ ღერძებში მ 1:100

ტექ მაჩვენებლები

აიროზითი ნიშნები:

- ნაკვეთის საზღვარი
- ჭრილის ხაზი
- არქიტექტურული ნიშნული

დამკვეთი : ბადრი ბაბათელია

მისამართი : ქ.თბილისი ცოტნე დადიანის ქუჩა №26ა
ს/კ 01.12.12.033.042

თარიღი

კორექტირება

№	კორექტირება	თარიღი
1		
2		
3		
4		
5		
6		

საპროექტო ორგანიზაცია

თანამდებობა	გვარი	ხელმოწერა
არქიტექტორი	თ.კოტორაშვილი	
შესრულა	თ.კოტორაშვილი	

საპროექტო ლოგო | მისამართი

ქ. თბილისი
ცდადიანის 90

თარიღი	16.01.2024	
სტადია	შრომატი	შეცდომები
პროექტი	A-3	A-000

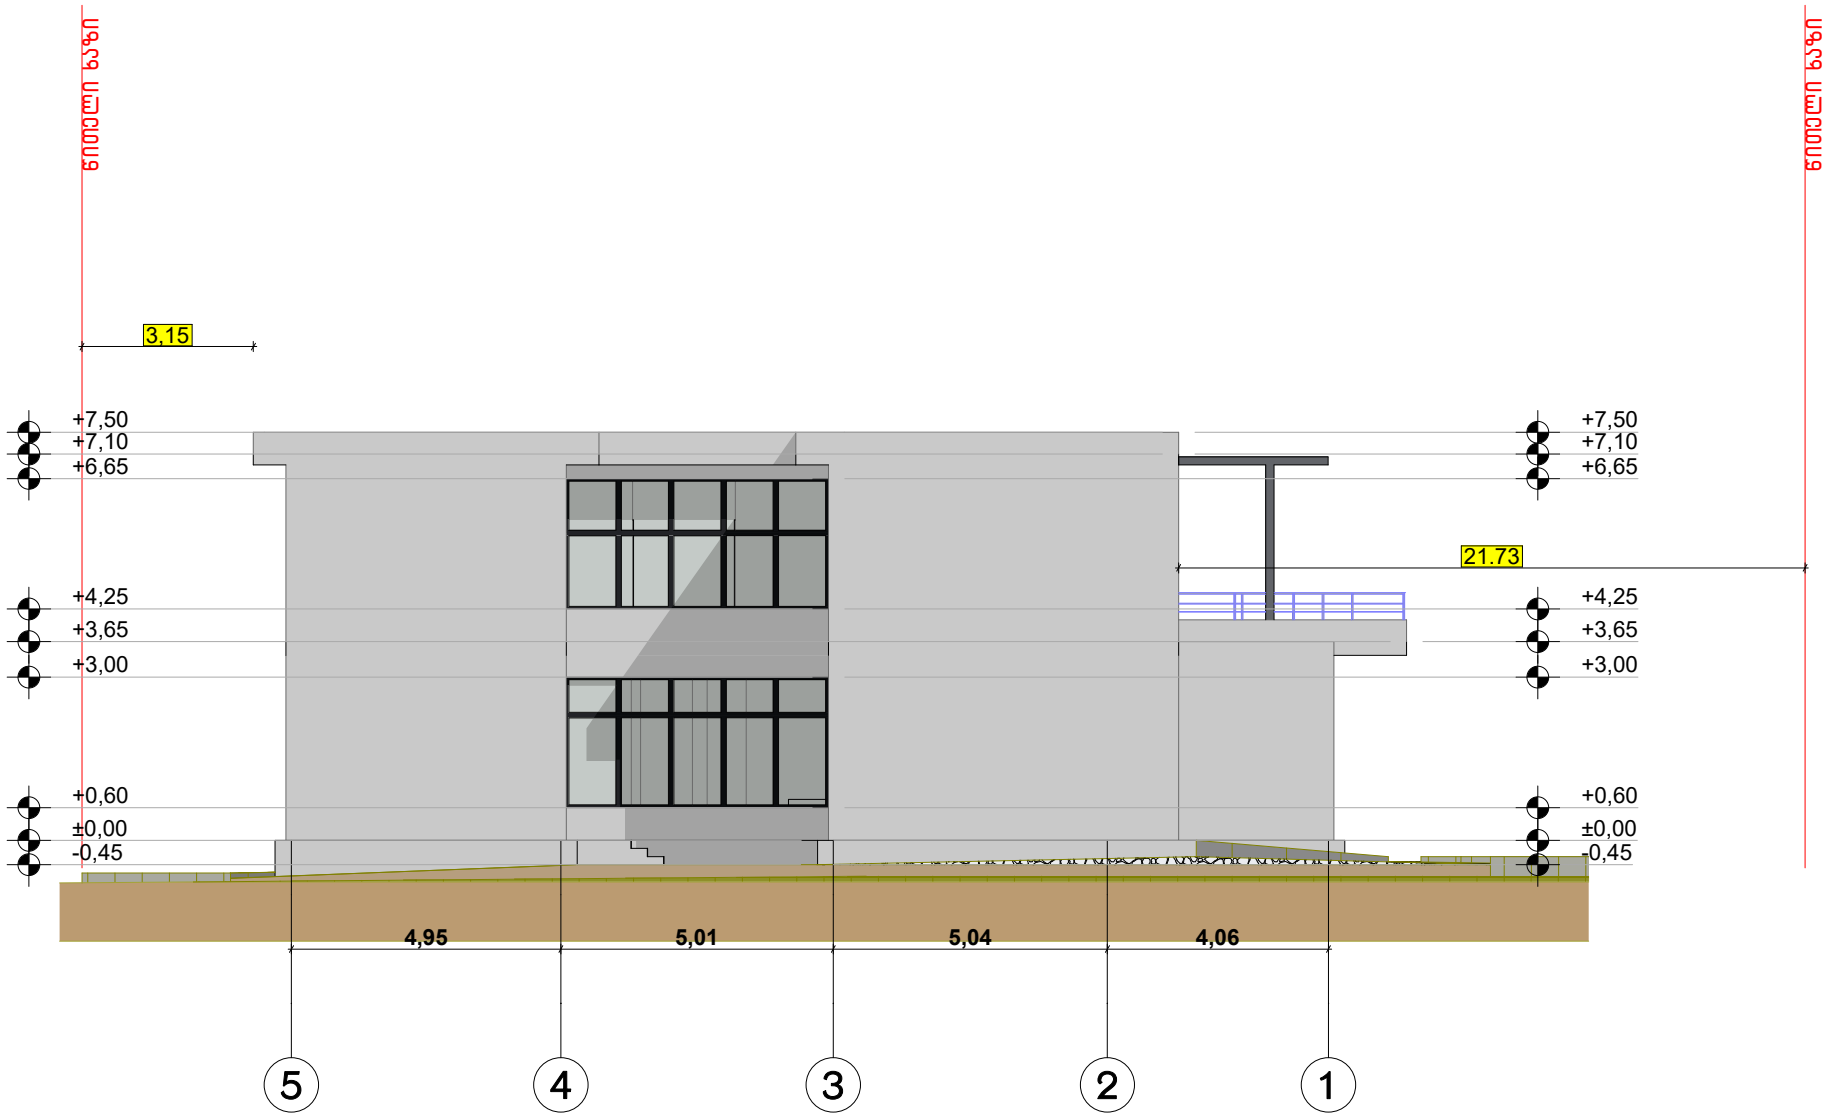

ფორმატი A-3	თბილისი 2024წ.	ფაილის სახელი
	დაკვეთა №	

შენობა ნაგებობის შენიშვნა:

ბავშვთა გასართობი ცენტრი

არსებული შენობა
5-1 დერეფანში მ 1:100

ტექ მარჩენებლები

პირობითი ნიშნები:

- ნაკვეთის საზღვარი
- ჭრილის ხაზი
- არქიტექტურული ნიშნული

დამკვეთი : ბადრი ბაბათელია

მისამართი : ქ.თბილისი ცოტნე დადიანის ქუჩა №26ა
ს/კ 01.12.12.033.042

თარიღი
კორექტირება

№	კორექტირება	თარიღი
1		
2		
3		
4		
5		
6		

საპროექტო ორგანიზაცია

თანამდებობა	გვარი	ხელმოწერა
არქიტექტორი	თ.კოტორაშვილი	
შემსრულა	თ.კოტორაშვილი	

საპროექტო ლოგო	მისამართი
	ქ. თბილისი ცოტნე დადიანის 90

თარიღი	16.01.2024	
სტადია	ფორმატი	შენიშვნები
პროექტი	A-3	A-000

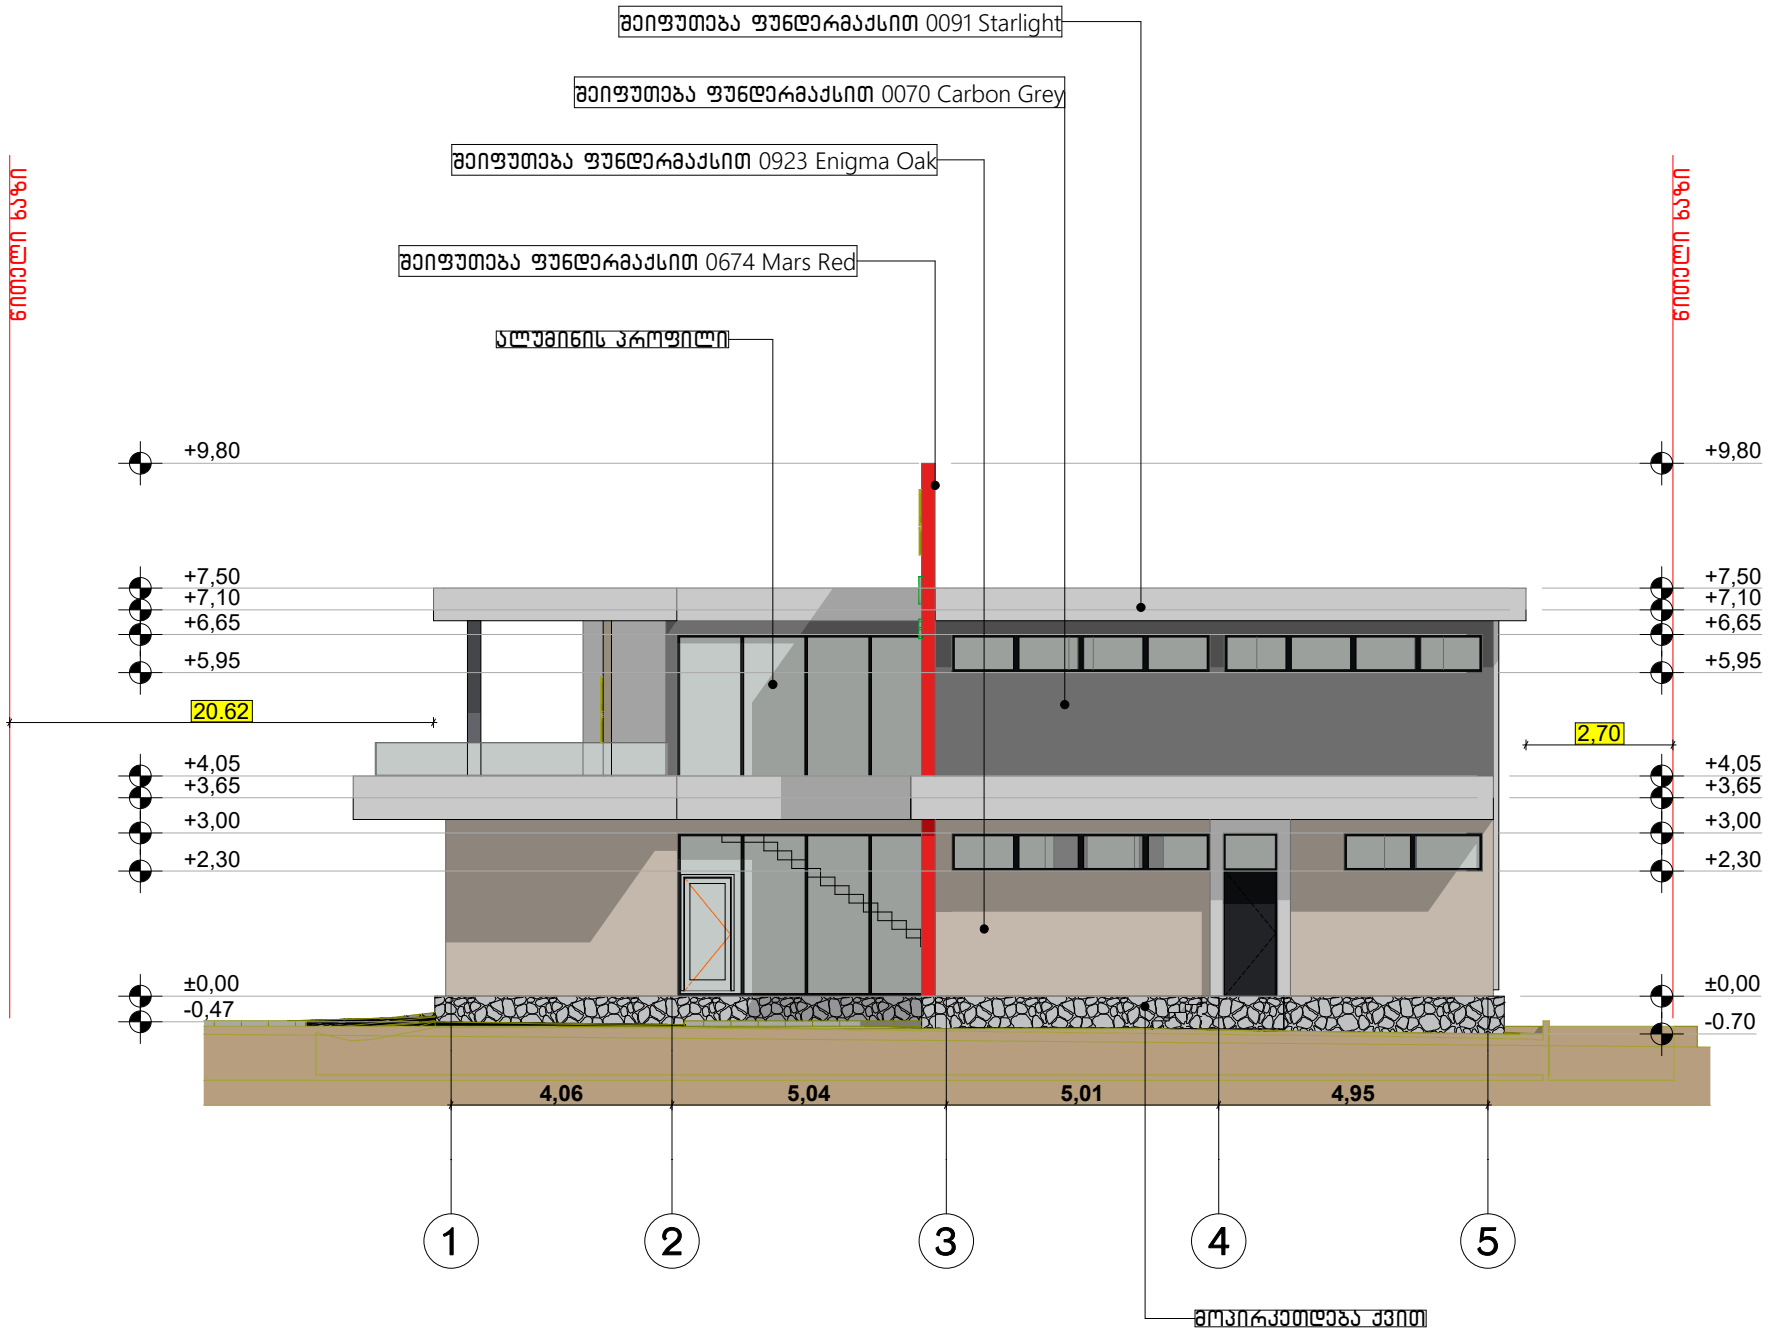

ფორმატი A-3 | თბილისი 2024წ. | ფაილის სახელი

დაკვეთა №

შენობა ნაგებობის ფუნქცია:

ბავშვთა გასართობი ცენტრი

საპროექტო ფასადი
1-5 ღერძებში მ 1:100

ტექ მაჩვენებლები

პირობითი ნიშნები:

- ნაკვეთის საზღვარი
- ჭრილის ხაზი
- არქიტექტურული ნიშნული

დამკვეთი : ბადრი ბაბათელია

მისამართი : ქ.თბილისი ცოტნე დადიანის ქუჩა №26ა
ს/კ 01.12.12.033.042

თარიღი

კორექტირება

№	კორექტირება	თარიღი
1		
2		
3		
4		
5		
6		

საპროექტო ორგანიზაცია

თანამდებობა	გვარი	ხელმოწერა
არქიტექტორი	თ.კოტორაშვილი	
შესრულა	თ.კოტორაშვილი	

საპროექტო ლოგო | მისამართი

ქ. თბილისი ცოტნე დადიანის 90

თარიღი	16.01.2024	
სტადია	ფორმატი	ფურცლები
პროექტი	A-3	A-000

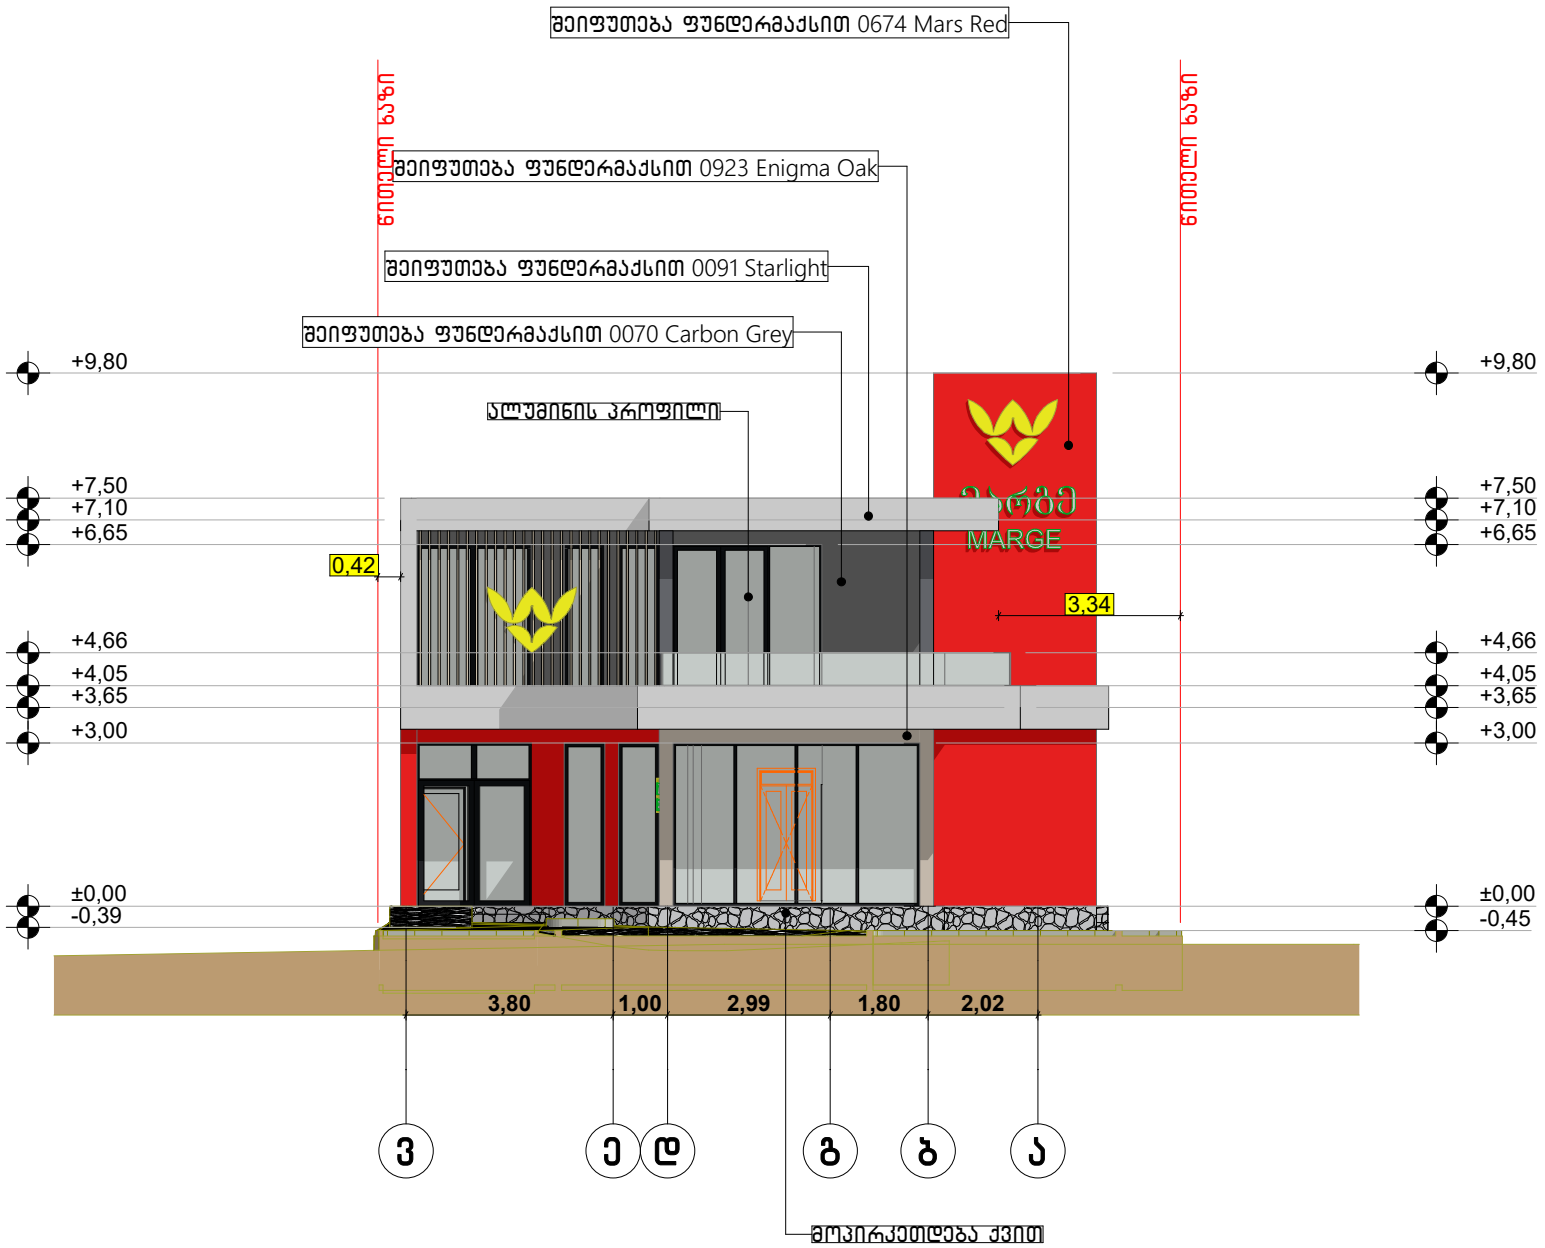

ფორმატი A-3	თბილისი 2024წ.	ფაილის სახელი
	დაკვეთა №	

შენობა ნაგებობის ფუნქცია:

ბავშვთა გასართობი ცენტრი

საპროექტო ფასადი
მ-ა ღერძებში მ 1:100

ტექ მახვენებლები

პირობითი ნიშნები:

- ნაკვეთის საზღვარი
- ჭრილის ხაზი
- არქიტექტურული ნიშნული

დამკვეთი : ბადრი ბაბათელია

მისამართი : ქ.თბილისი ცოტნე დადიანის ქუჩა №26ა
ს/კ 01.12.12.033.042

თარიღი		
კორექტირება		
№	კორექტირება	თარიღი
1		
2		
3		
4		
5		
6		

საპროექტო ორგანიზაცია

თანამდებობა	გვარი	ხელმოწერა
არქიტექტორი	თ.კოტორაშვილი	
შემსრულა	თ.კოტორაშვილი	

საპროექტო ლოგო	მისამართი
	ქ. თბილისი ც.დადიანის 90

თარიღი	16.01.2024	
სტადია	ფორმატი	ფურცლები
პროექტი	A-3	A-000

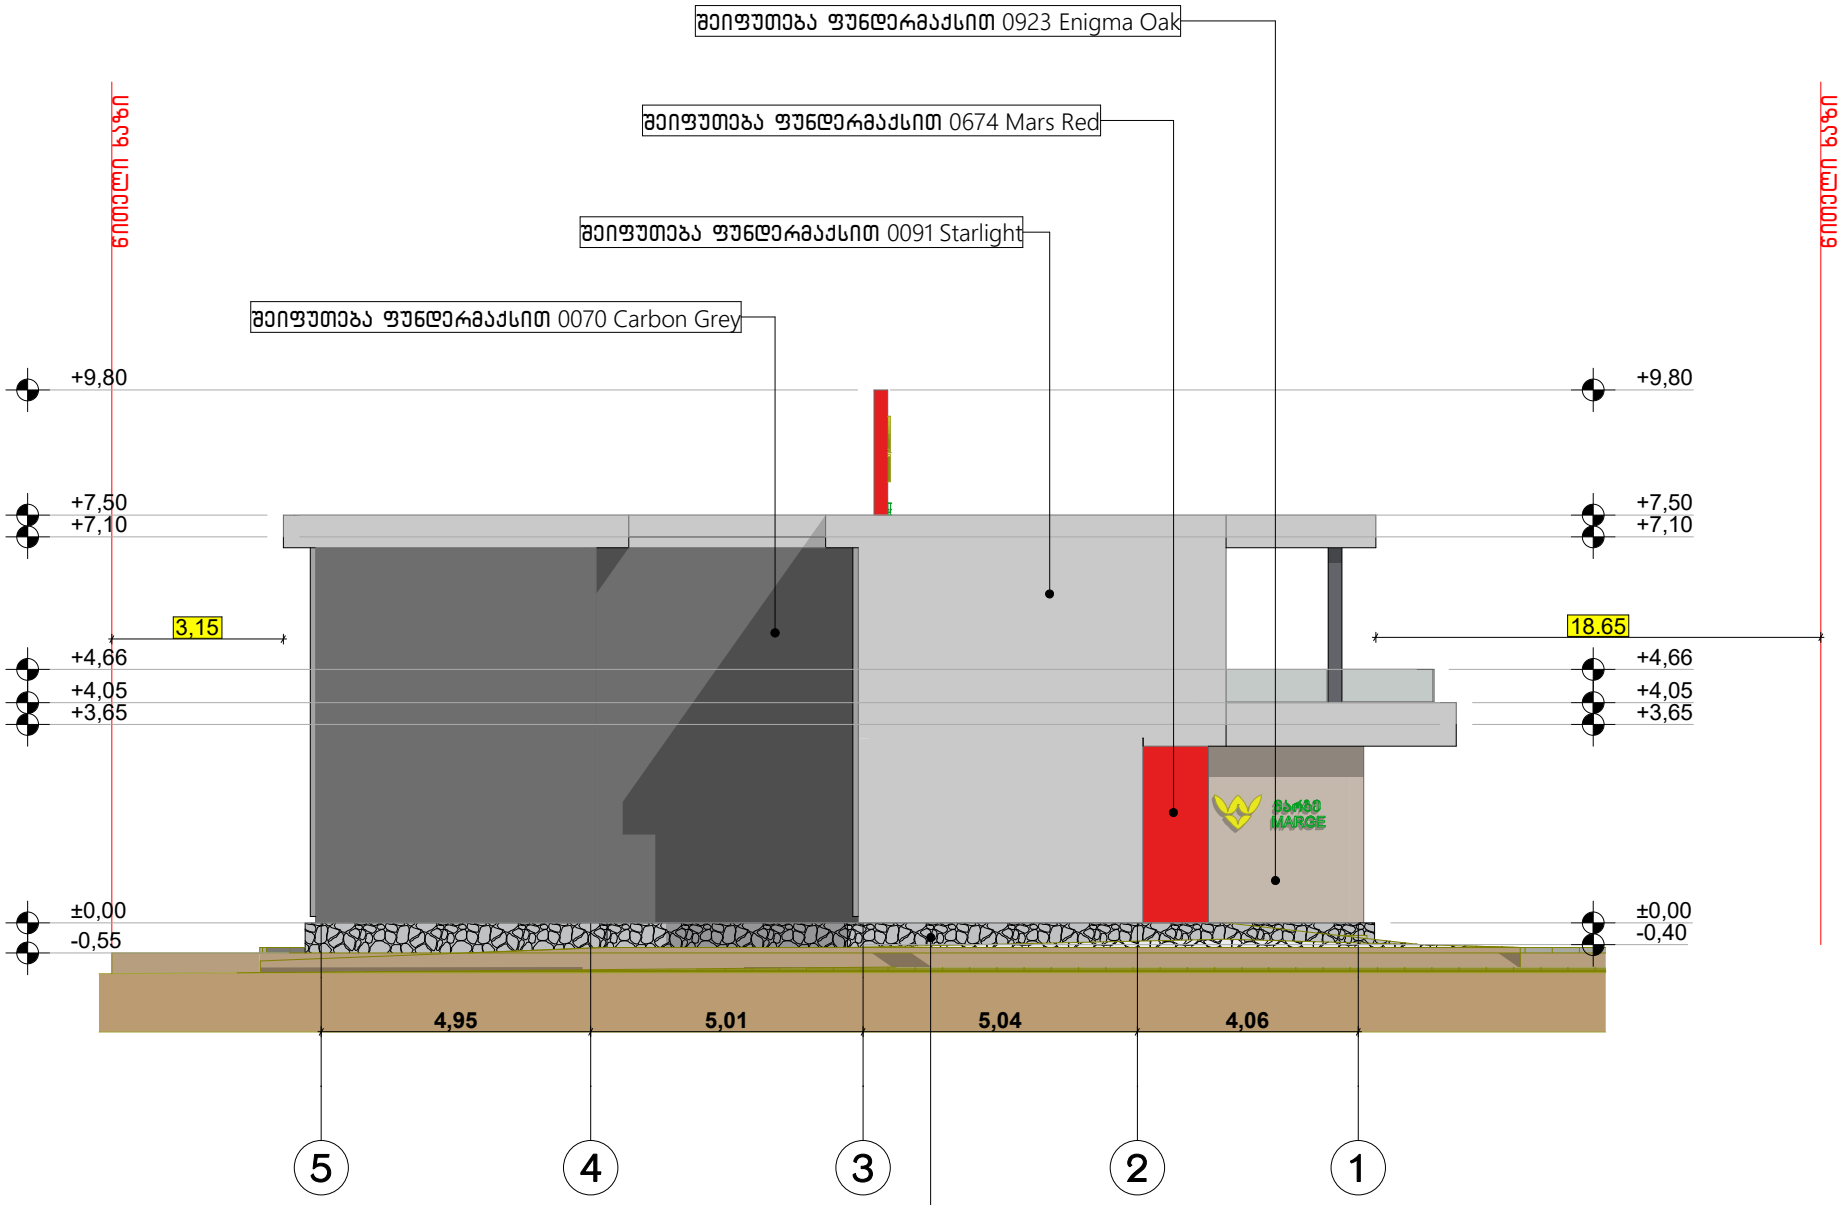

ფორმატი A-3	თბილისი 2024წ.	ფაილის სახელი
	დაკვეთა №	

შენობა ნაგებობის შუნძცია:

ბავშვთა გასართობი ცენტრი

საპროექტო შასადი
5-1 დერძებში მ 1:100

ტექ მაჩვენებლები

პირობითი ნიშნები:

- ნაკვეთის საზღვარი
- ჭრილის ხაზი
- არქიტექტურული ნიშნული

დამკვეთი : ბადრი ბაბათელია

მისამართი : ქობილისი ცოტნე დადიანის ქუჩა №26ა
ს/კ 01.12.12.033.042

თარიღი

კორექტირება

№	კორექტირება	თარიღი
1		
2		
3		
4		
5		
6		

საპროექტო ორგანიზაცია

თანამდებობა	გვარი	ხელმოწერა
არქიტექტორი	თ.კოტორაშვილი	
შესრულა	თ.კოტორაშვილი	

საპროექტო ლოგო | მისამართი

ქ. თბილისი ცოდიანის 90

თარიღი	16.01.2024	
სტადია	ფორმატი	შეცვლები
პროექტი	A-3	A-000

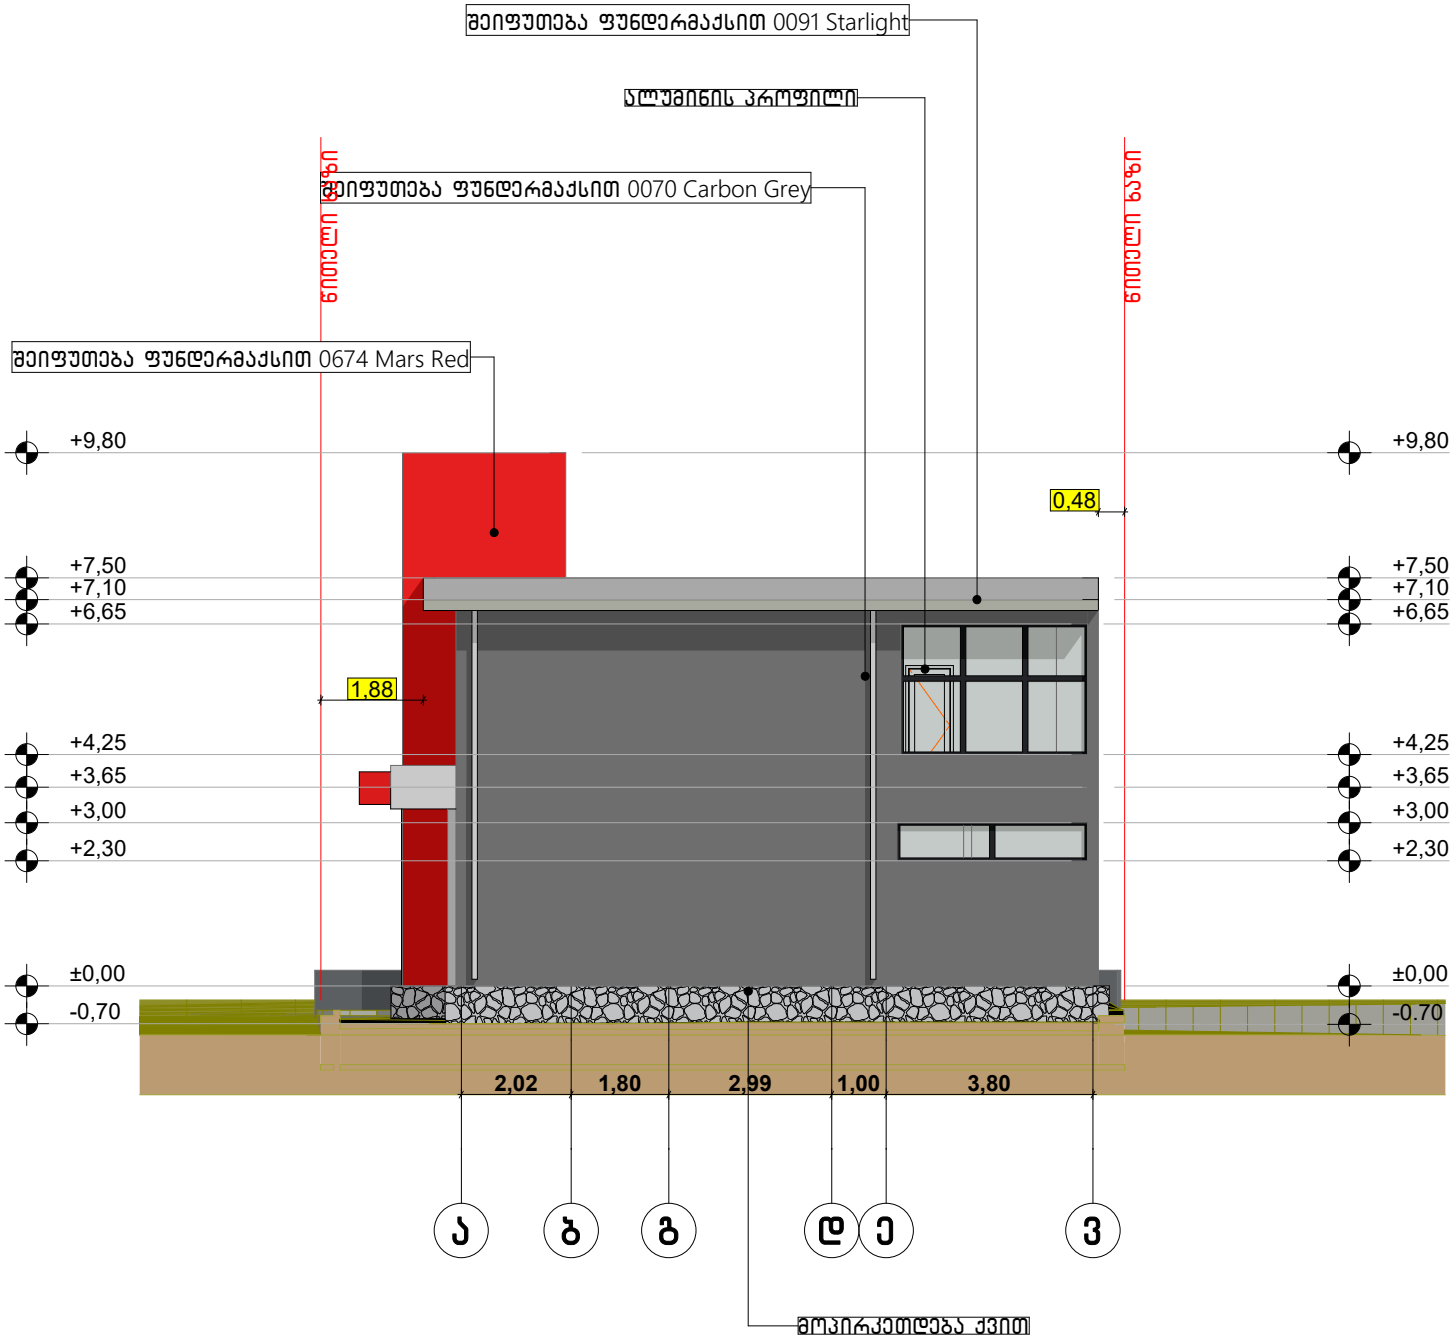

ფორმატი A-3	თბილისი 2024წ.	ფაილის სახელი
	დაკვეთა №	

შენობა ნაგებობის დასახელება:

ბავშვთა გასართობი ცენტრი

საპროექტო ფასადი
ა-ბ ღერძებში მ 1:100

ტექ მაჩვენებლები

პირობითი ნიშნები:

- ნაკვეთის საზღვარი
- ჭრილის ხაზი
- არქიტექტურული ნიშნული

დამკვეთი : გადრი გაგათელია

მისამართი : ქობილისი ცოტნე დადიანის ქუჩა №26ა
ს/კ 01.12.12.033.042

თარიღი		
კორექტირება		
№	კორექტირება	თარიღი
1		
2		
3		
4		
5		
6		

საპროექტო ორგანიზაცია

თანამდებობა	გვარი	ხელმოწერა
არქიტექტორი	თ.კოტორაშვილი	
შესრულა	თ.კოტორაშვილი	

საპროექტო ლოგო	მისამართი
	ქ. თბილისი ცდადიანის 90

თარიღი	16.01.2024	
სტადია	ფორმატი	შენიშვნები
პროექტი	A-3	A-000