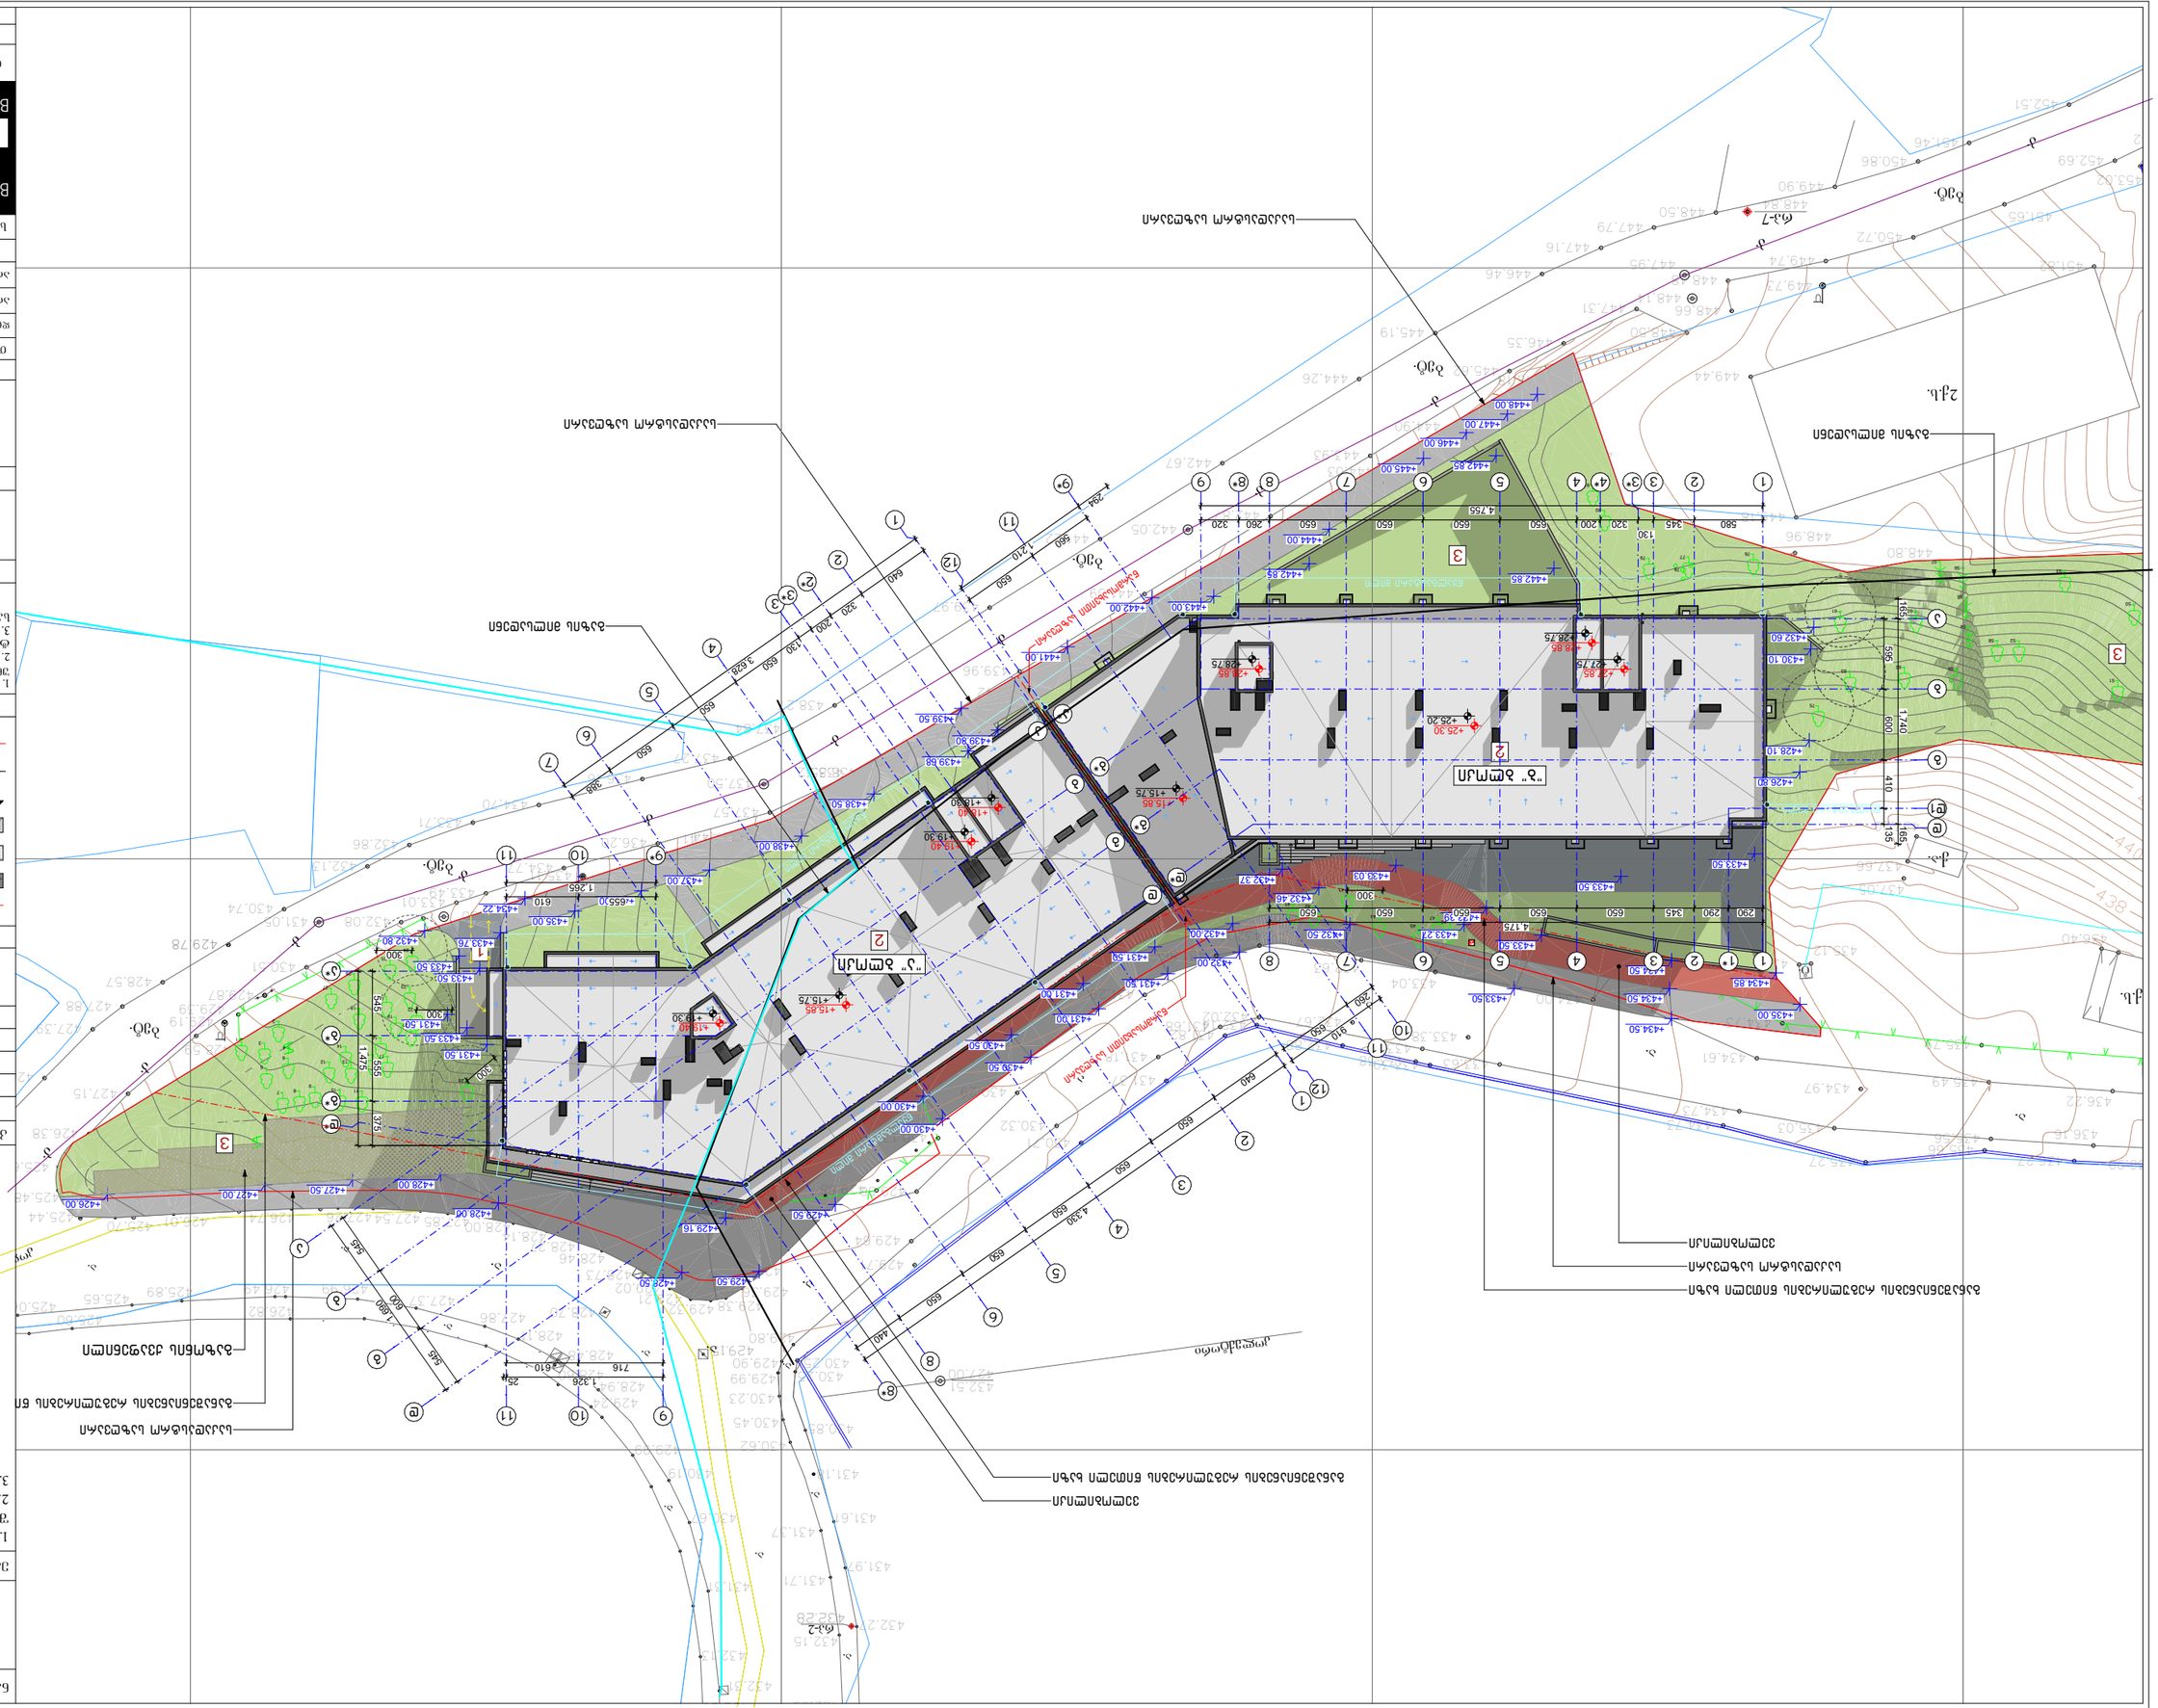

GSPublisherVersion 0.0.100.100

1. მიწისქვეშა პარგინგზე
შესასვლელი
2. საპროექტო შენობა
3. გამწვანებული ეზო

გრუნტის ზედაპირის
ცვლილების გეგმა

"ა" და "ბ" ბლოკები

2q.s.

q.a.

t.

q.s.

g.150mm

rp-7

rp-8

nayari

bet.

bet.

bet.

bet.

bet.

k.

436.90 436.27

436.16

436.22

436.81

435.66
435.56

435.49

435.79

434.97

435.03

435.27

434.73
434.73

434.61

434.73

434.59

434.54

434.00

433.63 433.39

433.38

436.40

453.42

453.02

452.51

452.69

451.82

451.65

451.46

450.72

449.74

448.48

448.66

448.50

448.14

447.95

440.56

440.42

439.96

439.97

441.22

441.39

441.90

442.05

442.67

442.87

444.03
443.93

444.26

445.19

445.62

446.35

446.46

447.16

447.31

447.79
448.50

449.90

450.86

449.73

449.44 448.18

448.62

449.01

449.18

448.96

448.59

448.54

440.79 441.14 440.67

443.48

442.75

440.40

440.33 440.49

440.80
441.25

437.05

435.00
435.12

437.66

437.20

448.67 448.81
448.80

446.47
447.66
447.30

448.84

444.90

444.91

446.19444.95

444.58

444.43

444.16

443.99

443.42

441.25

440.10

439.24

438.73

438.47

437.62

435.74

434.29

434.53

432.99

430.94

430.17

429.68

429.26

428.91

429.35

429.71

429.64

429.66

430.29

430.32

430.71

431.37

431.18

431.29

431.86

431.68 431.82
432.14 432.02

432.16

432.63

432.67

432.88

433.38
433.22

433.04

433.56

433.23 434.48

433.57

433.83

433.95

434.50 433.87

433.25

433.27

433.02

433.66

434.35

433.81

433.09

433.26

435.06

437.55

437.59

439.23

438.93

438.98

438438.35.32

438.27

437.84

437.27

437.50

437.57

437437.44.41 436.20

436.16

434.70

434.77 435.11

433.49

433.71

432.86

433.01

432.80

432.31

432.08

432.13

431.05
430.74

430.51

429.78
434.00

434.08

435.19

436.13

436.84

440.77

431.87

431.07

428.90
429.28

428.47
428.60

427.68

426.38

427.15

428.59

429.19
429.39
429.87
428.57

427.88

427.39

426.50

427.42

nayari

a.

a.

a.

a.

a.

430

428

432

438

440

442

k. k.

k.

k.

k. k.

k.

k. k. k.

425.48

425.44 425.70 426.01

425.73

425.77
426.68 426.18

427.85 427.54427.26 426.74 428.00

428.14

428.46

428.73

429.02

429.21 429.38 429.32

429.36

429.55

428.60

428.26

427.86 427.52

430.25

429.80

429.90

429.99

a.

a.

a.

432.51
427.00

კოლექტორი

432.28

432.69

კოლექტორი

429.15

425.65

425.06

425.65

427.69

428.27

429.36
428.98

426.99 426.49 425.89 427.37

427.86

428.11

428.48

428.70

428.94
428.60

430.19

430.67

431.31

432.31

432.69

432.27

432.15

431.71
431.97

431.61

431.37

430.62
430.85

430.25

430.23

430.45

431.18

a.
a.

a.

a.

a.

a.

a a..

a.

a.

a.

a.

rp-2

429.24

429.99

432.13

426.82

425.60

1

+15.75

+19.30

+18.30

+19.30

+18.40

+19.40

+15.85

+19.40

+15.75

+15.85

+25.20

+25.30

+28.75

+28.85

+28.75

+28.85

+27.75

+27.85

+435.00

+434.85
+434.50

+433.39

+433.27 +432.50

+432.46
+432.37

+432.00

+432.00 +431.50

+431.00

+430.50

+430.00

+429.16

+428.00 +427.50 +427.00

+426.00

+428.00

+429.50 +428.50

+429.50

+430.00

+430.50

+431.00

+431.50

+433.50

+439.80

+439.68

+439.50

+434.22

+433.76

+433.50

+433.50

+432.80

+433.03

+432.60

+430.10

+428.10

+426.80

+433.50

+442.85

+442.85 +442.85

+433.50

+434.50

+434.50

+433.50

+433.50

+431.50

+431.50

+435.00

+436.00

+437.00

+438.00

+438.50

+441.00

+443.00 +442.00

+444.00

+445.00

+446.00
+447.00

+448.00

ველობილიკი

ველობილიკი

განაშენიანების რეგულირების წითელი ხაზი

განაშენიანების რეგულირების წითელი ხაზი

წარმოსახვითი საზღვარი

წარმოსახვითი საზღვარი

გაზის მილსადენი

საკადასტრო საზღვარი

საკადასტრო საზღვარი

საკადასტრო საზღვარი

საკადასტრო საზღვარი

გაზის მილსადენი

წყალგამტარი მილი

წყალგამტარი მილი წყალგამტარი მილი

წყალგამტარი მილი

80

81

79

78

77 76

75

63
62

60 61

59

58

57

56

55

54

53

52

51

50

47

46

45
44

43

42 41

28

27
26
25
24

23

22

21

20

19
18

17 16

15

14

13 12

11 10 9

8 7

6

5

4
3

2

1

"ა" ბლოკი

"ბ" ბლოკი

2

2

3

3

d

g

b

a

1

1

2

2

3

3

4

4

5

5

6

6

7

7

8

8

11

11

12

12

3* 4* 8* 9 9*

10

d*

g*

b*

a*

1

1

2

2

3

3

4

4

5

5

6

6

8

8*

9

11

11

10

10

d

d

g

g

b

b

a

a

a*

b*

g*

d*

9*

7

2*

3*

1*

d1

4,755

580 345

130
320 200 650 650 650 650 260 320

4,175
290 290 345 650 650 650 650 650

165 1,740 165

595 600 410 135

4,330

640

650

650

650

650

650

440

260

650

910

388

650

650

650
130

200
320

640

3,628

650

560

1,210

294

1,265

655 610

1,475

545 555 375

1,326 25
716 610

1,690

545

600

545

300

300

300

300

განაშენიანების რეგულირების წითელი ხაზი

გაზონის ქვაფენილი

3
კორექტირება

#

1

2

3

4

კორექტირება თარიღი

სტადია პროექტი

პირობითი ნიშნები:

თანამდებობა

მისამართი

გვარი

არქიტექტორი

ფურცლის #

მასშტაბი

საპროექტო ლოგო

ხელმოწერა

ფორმატი

შენიშვნები

დირექტორი გ. ბენდელიანი

პროექტის სახელწოდება

არქიტექტორი

ექსპლიკაცია:

ნახაზის დასახელება:

2024 w.

მისამართი

i. gogoxia

ar

BIJI ARCHITECTURE

BIJI ARCHITECTURE

TEL:
595 55-35-74

ქ. თბილისი
მ. შავიშვილის
#1a

599 75-28-88

g. axvlediani

±0.00

ნაკვეთის საზღვარი

მონოლითი

იატაკის მოჭიმვა

შემავსებელი

ჭრილის ხაზი

კონსტრუქციული ნიშნული

თარიღი

A-3

±0.00 არქიტექტურული ნიშნული

1:500
A.B. 12

1. ნახაზში შეტანილი ყველა ცვლილება
უნდა შეთანხმდეს პროექტის ავტორთან.

2. შენობის საპროექტო ნული (±0.00)
ტოლია +436.55 აბსოლუტური ნიშნულის.
3. პროექტში ყველა ზომა მოცემულია
სანტიმეტრებში, ნიშნულები - მეტრებში.

ქ. თბილისი, დასახლება oqroyana;
ქ. თბილისი, ქუჩა ნადიკვარი,
#34-ის მიმდებარედ
საკ. კოდი: 01.18.01.002.313 5322 მ

2

მრავალფუნქციური
შენობა-ნაგებობის
არქიტექტურული პროექტი