ფასადი "1 - 6" ღერძებს შორის

ფ №

არქიტექტურული პროექტი

გეგმარებითი ნაწილი

მრავალბინიანი საცხოვრებელი სახლი

±0 ნიშნული
512,00 აბსოლიტური ნიშნული

ა/დ ღერძის ხაზი



დირექტორი	ა. ხუცუბიძე		
პრ. ავტორი	ა. ბურგენიძე		
შეასრულა	ა. შტაბლი		
ფურცა	ფურცა	ფორმატი	მასშტაბი	თარიღი
		A 3	1:250	27.06.18

სტადია

პროექტის შეთანხმება
მშენებლობის ნებართვა

შპს არქიბრამ

ფასადი "ა-დ" ღერძებს შორის
მ. 1:150

ფ №

არქიტექტურული პროექტი
გეგმარებითი ნაწილი

მრავალბინიანი საცხოვრებელი სახლი

±0 ნიშნული
512,00 აბსოლიტური ნიშნული

ა/დ ღერძის ხაზი

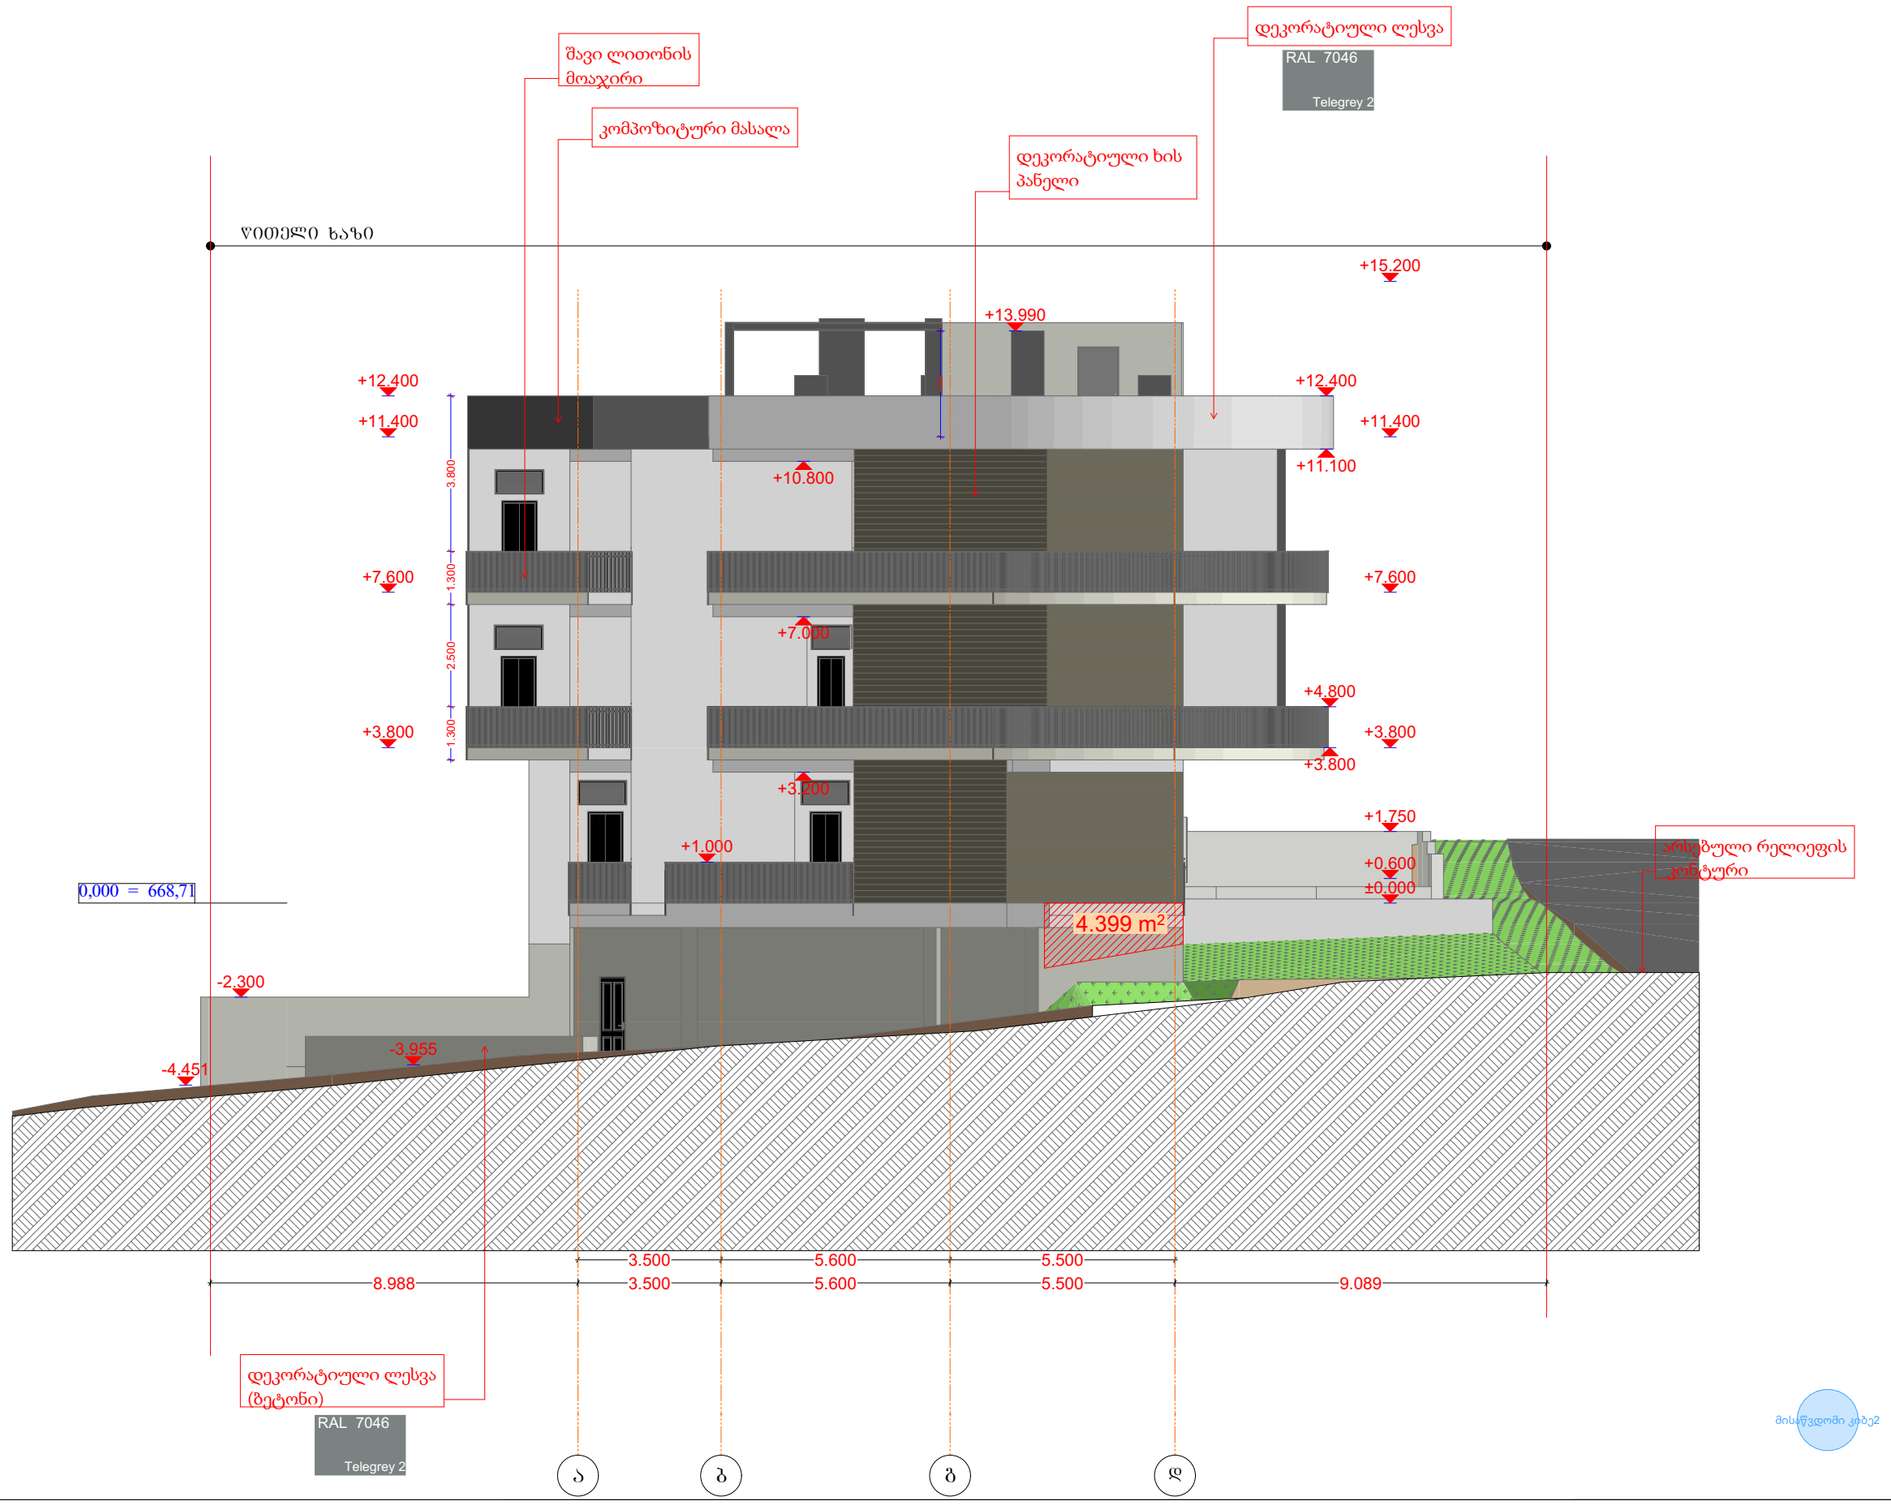

დირექტორი	ა. ხუცუბიძე
პრ. ავტორი	ა. ხუცუბიძე
შეასრულა	ა. შტაბაძე

ფურც.	ფურც.	ფორმატი	მასშტაბი	თარიღი
		A 3	1:250	27.06.18

სტადია

პროექტის შეთანხმება
მშენებლობის ნებართვა

შპს არქიბრამ

ARCHIGRAM

ფასადი "6 - 1" ღერძებს შორის
მ. 1:150

ფ №

არქიტექტურული პროექტი
გეგმარებითი ნაწილი

მრავალბინიანი საცხოვრებელი სახლი

±0 ნიშნული
512,00 აბსოლიტური ნიშნული

ა/დ ღერძის ხაზი



დირექტორი	ა. ხუცუბიძე			
პრ. ავტორი	ა. ხუცუბიძე			
შეასრულა	ა. შტაბი			
ფურცა	ფურცა	ფორმატი	მასშტაბი	თარიღი
		A 3	1:250	27.06.18

სტადია

პროექტის შეთანხმება
მშენებლობის ნებართვა

შპს არქიბრამ

ფასადი "დ - ა" ღერძებს შორის
მ. 1:150

ფ №

არქიტექტურული პროექტი

გეგმარებითი ნაწილი

მრავალბინიანი საცხოვრებელი სახლი

±0 ნიშნული
512,00 აბსოლიტური ნიშნული

ა/დ ღერძის ხაზი

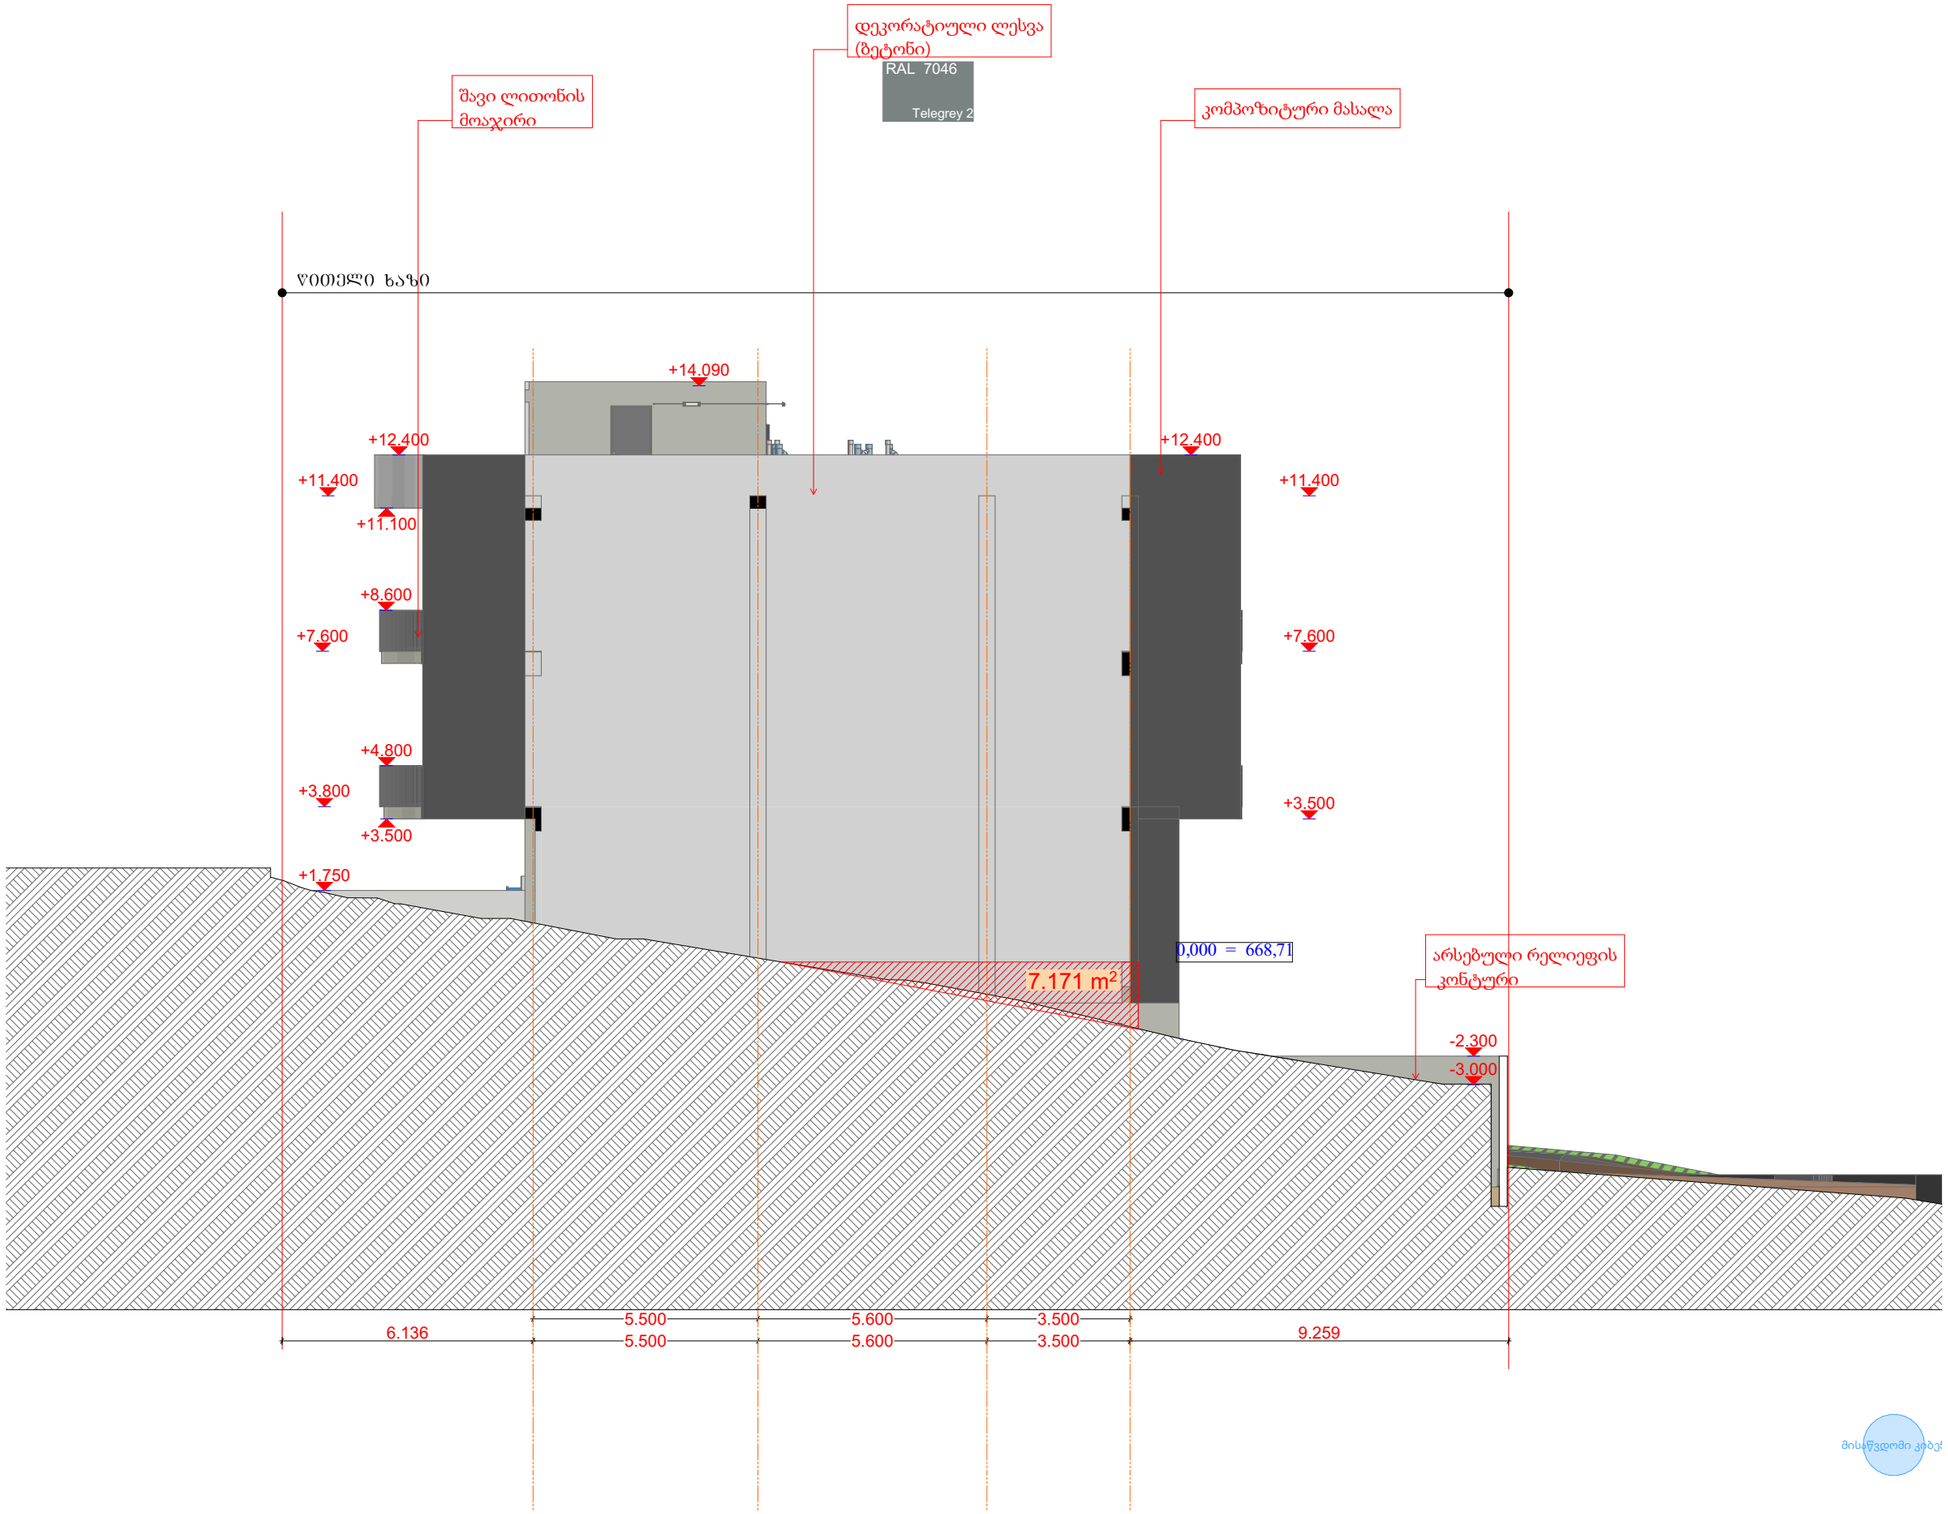

დირექტორი	ა. ხუცუბიძე
პრ. ავტორი	ა. ხუცუბიძე
შეასრულა	ა. შტაბაძე

ფურცა	ფურცა	ფორმატი	მასშტაბი	თარიღი
		A 3	1:250	27.06.18

სტადია

პროექტის შეთანხმება
მშენებლობის ნებართვა

შპს არქიბრამ

ARCHIGRAM