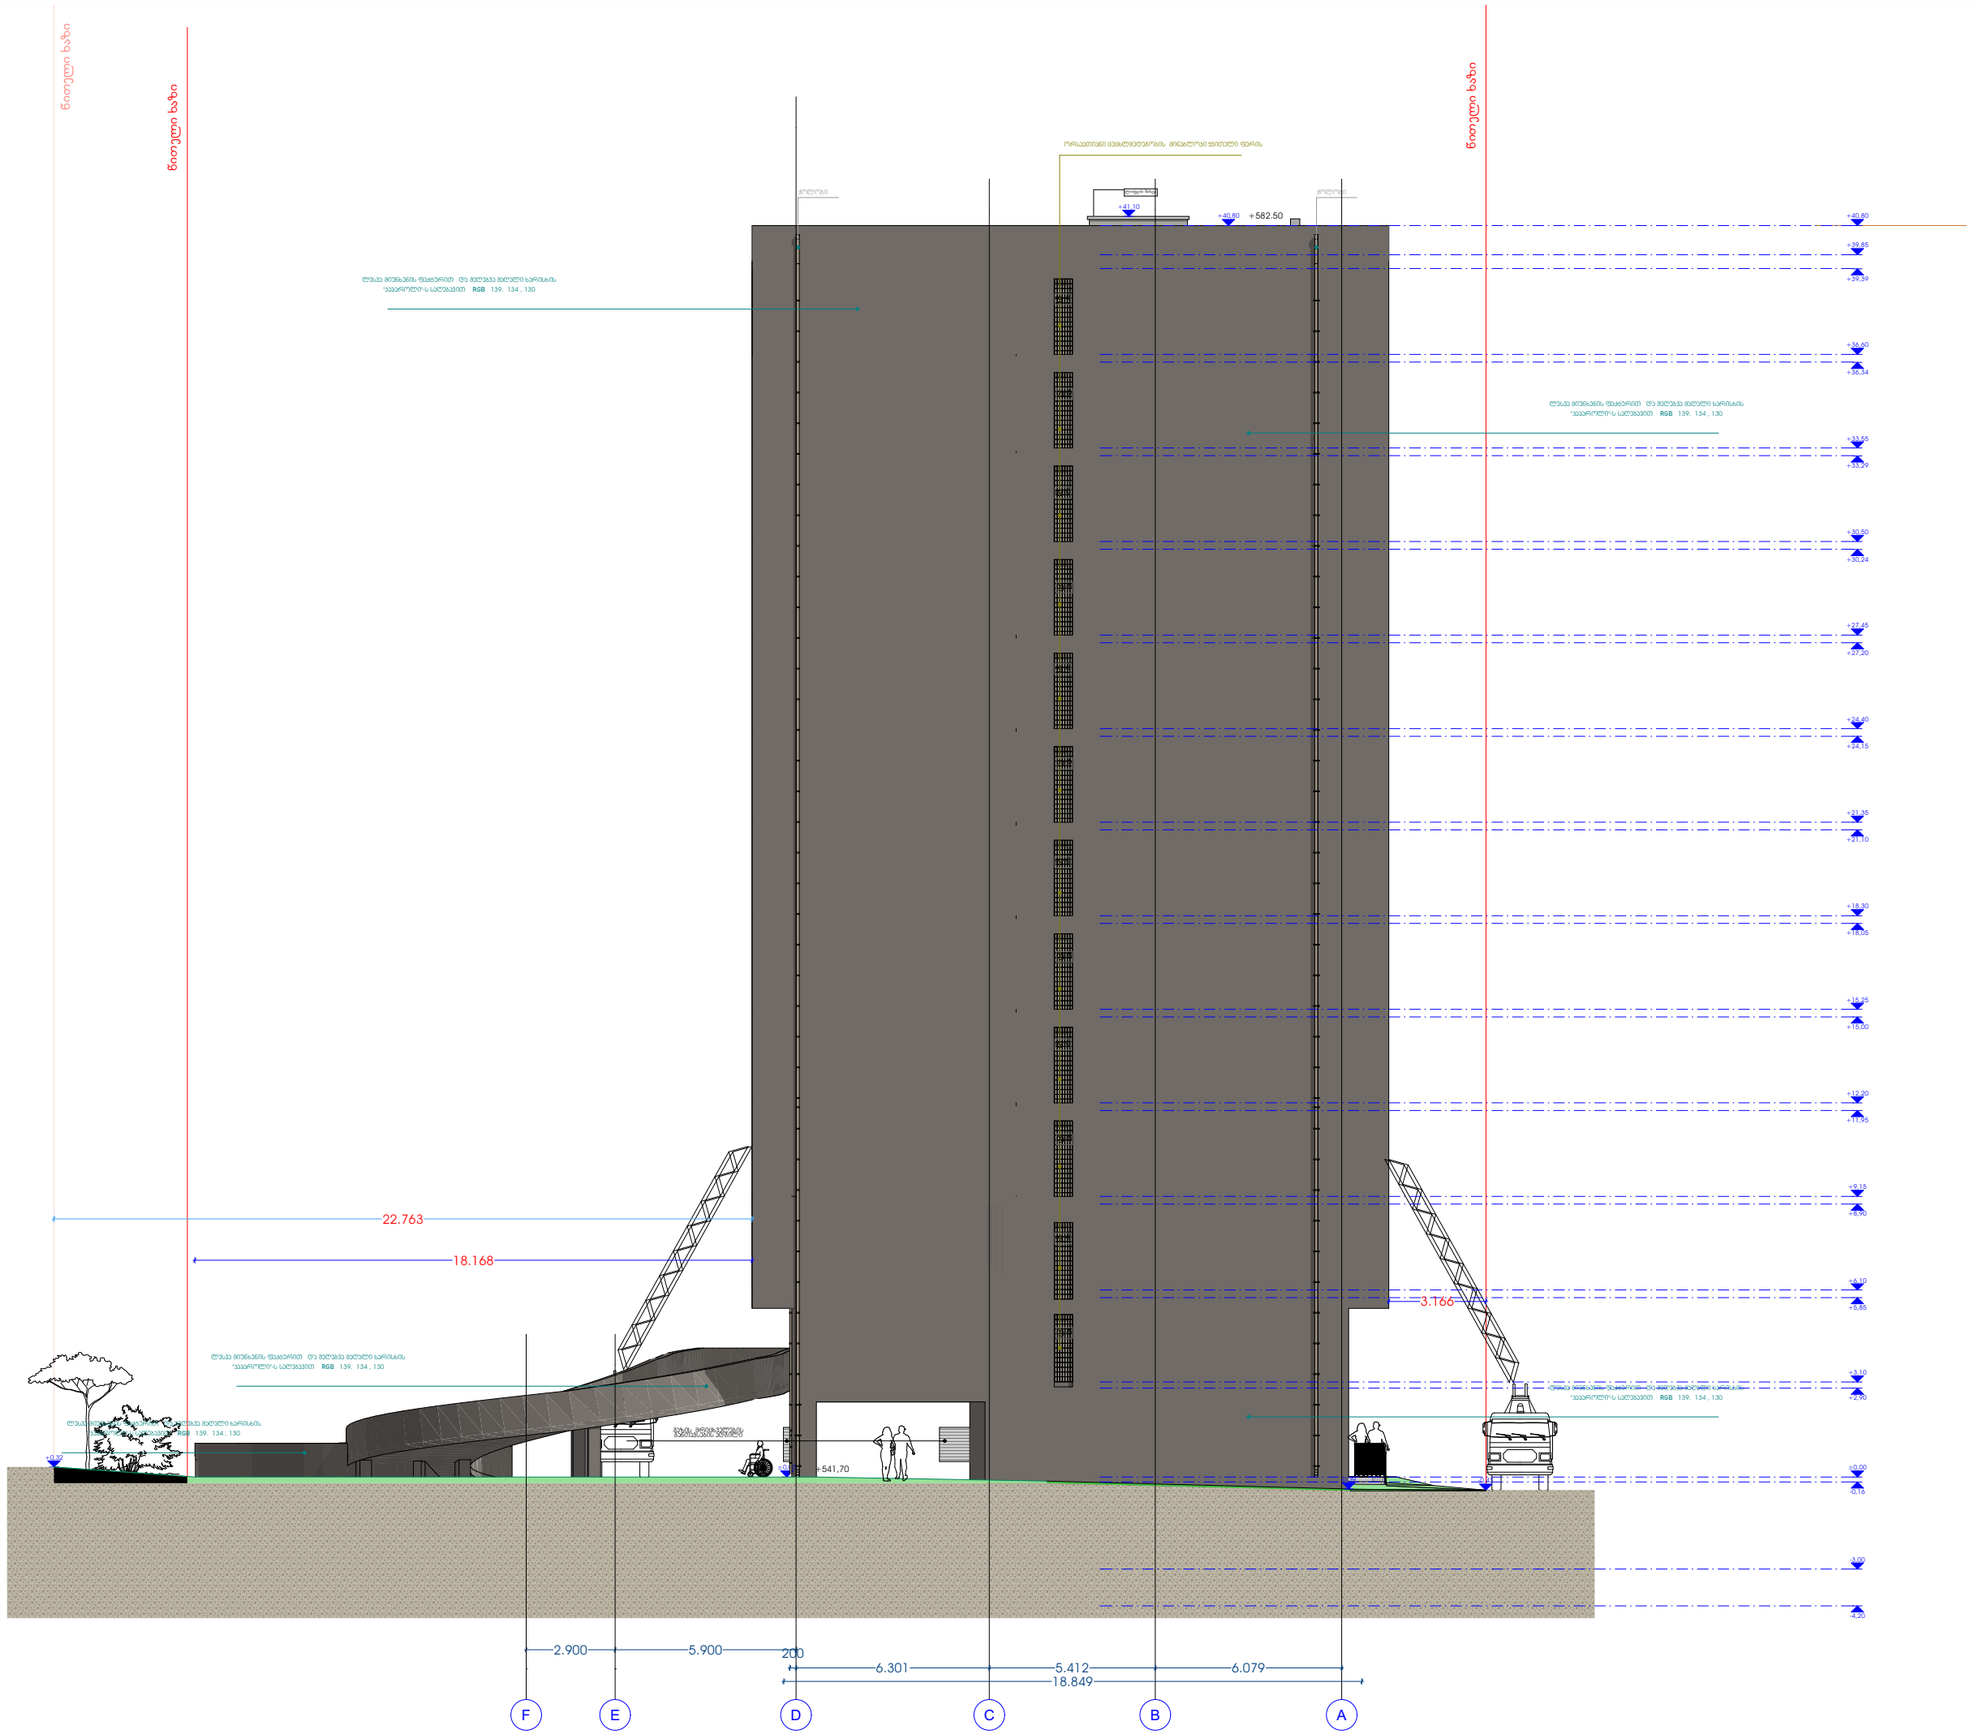

ფორმატი	თარიღი
A3	2023

დამკვეთი:
შპს „ტიფლისი"
ს/ნ 400232645

პროექტი:
მრავალფუნქციური კომპლექსი/
შენობა

მისამართი:
ქალაქი თბილისი, ვიქტორ
კუპრაძის ქუჩა №38
ს/კ 01.19.36.015.022

შეასრულა:	დავით ბერულავა

ნახაზის დასახელება:
ფასადი „F-A" ღერძებში
არქიტექტურული გეგმა

ფურცელი:
ა0-200

	მასშტაბი	თარიღი
მ პ	1:200	2023

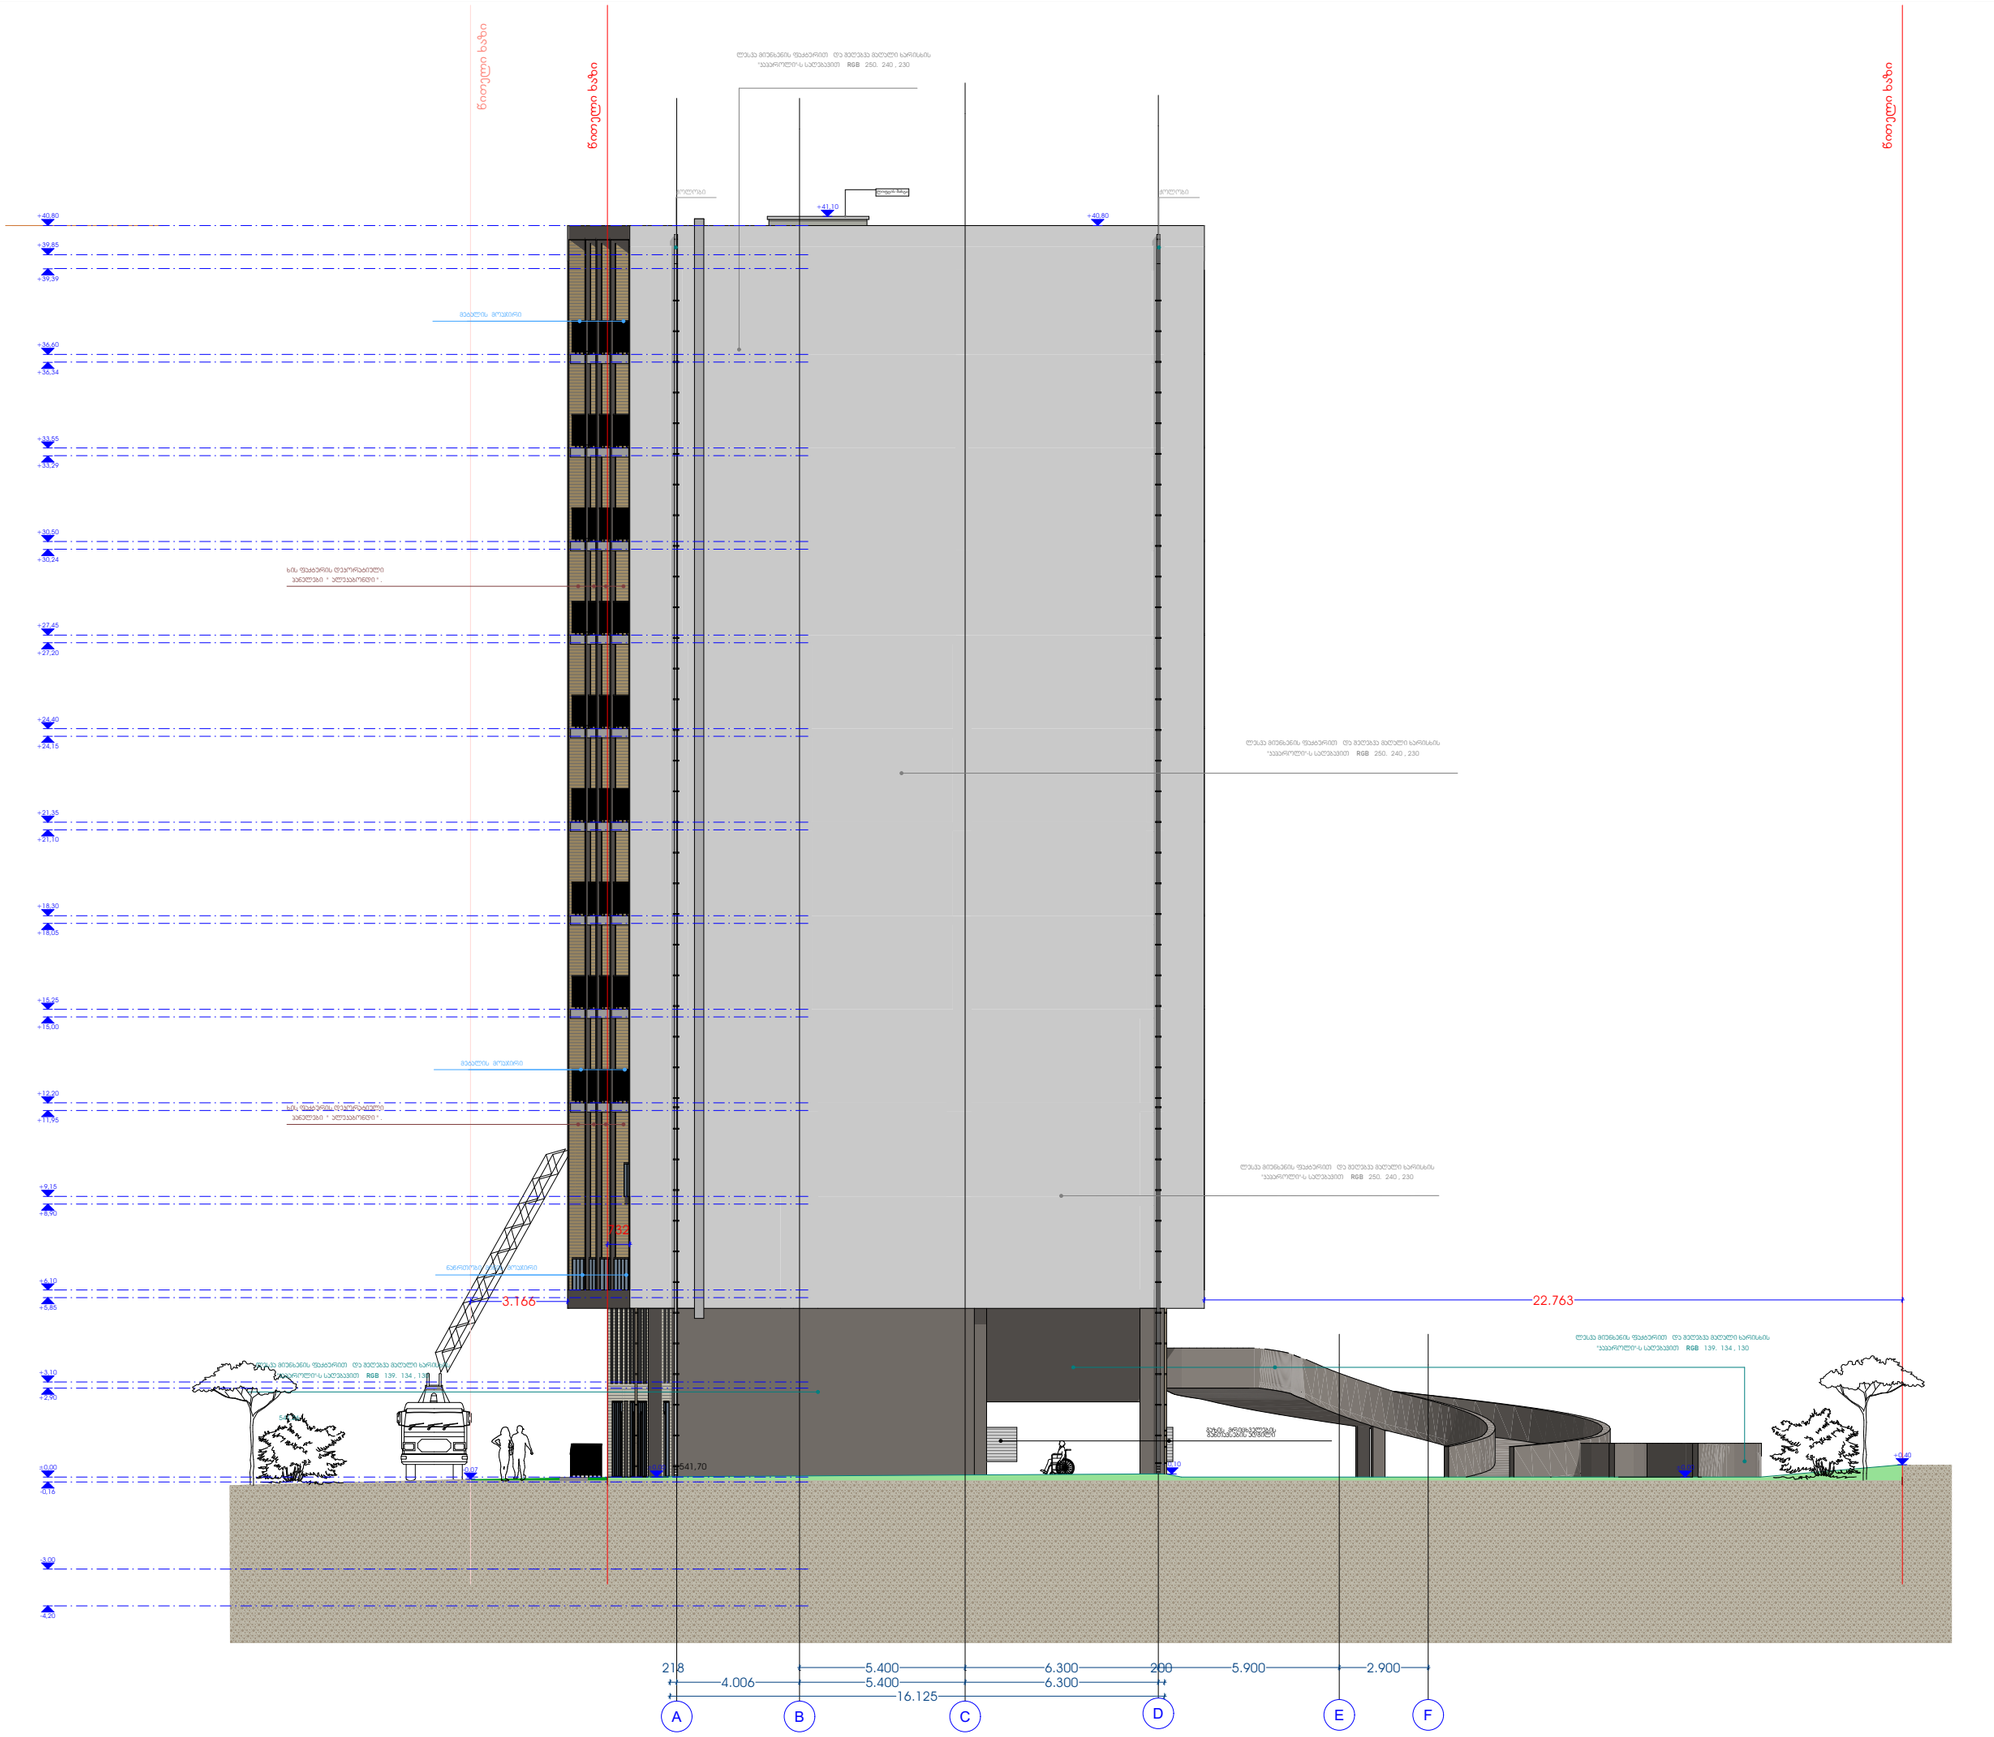

ფორმატი	თარიღი
A3	2023

დამკვეთი:
შპს „ტიფლისი"
ს/ნ 400232645

პროექტი:
მრავალფუნქციური კომპლექსი/
შენობა

მისამართი:
ქალაქი თბილისი, ვიქტორ
კუშრაძის ქუჩა №38
ს/კ 01.19.36.015.022

შეასრულა:	დავით ბერულავა

ნახაზის დასახელება:
ფასადი „A-F" ღერძებში
არქიტექტურული გეგმა

ფურცელი:
ა0-201

	მასშტაბი	თარიღი
მ პ	1:200	2023

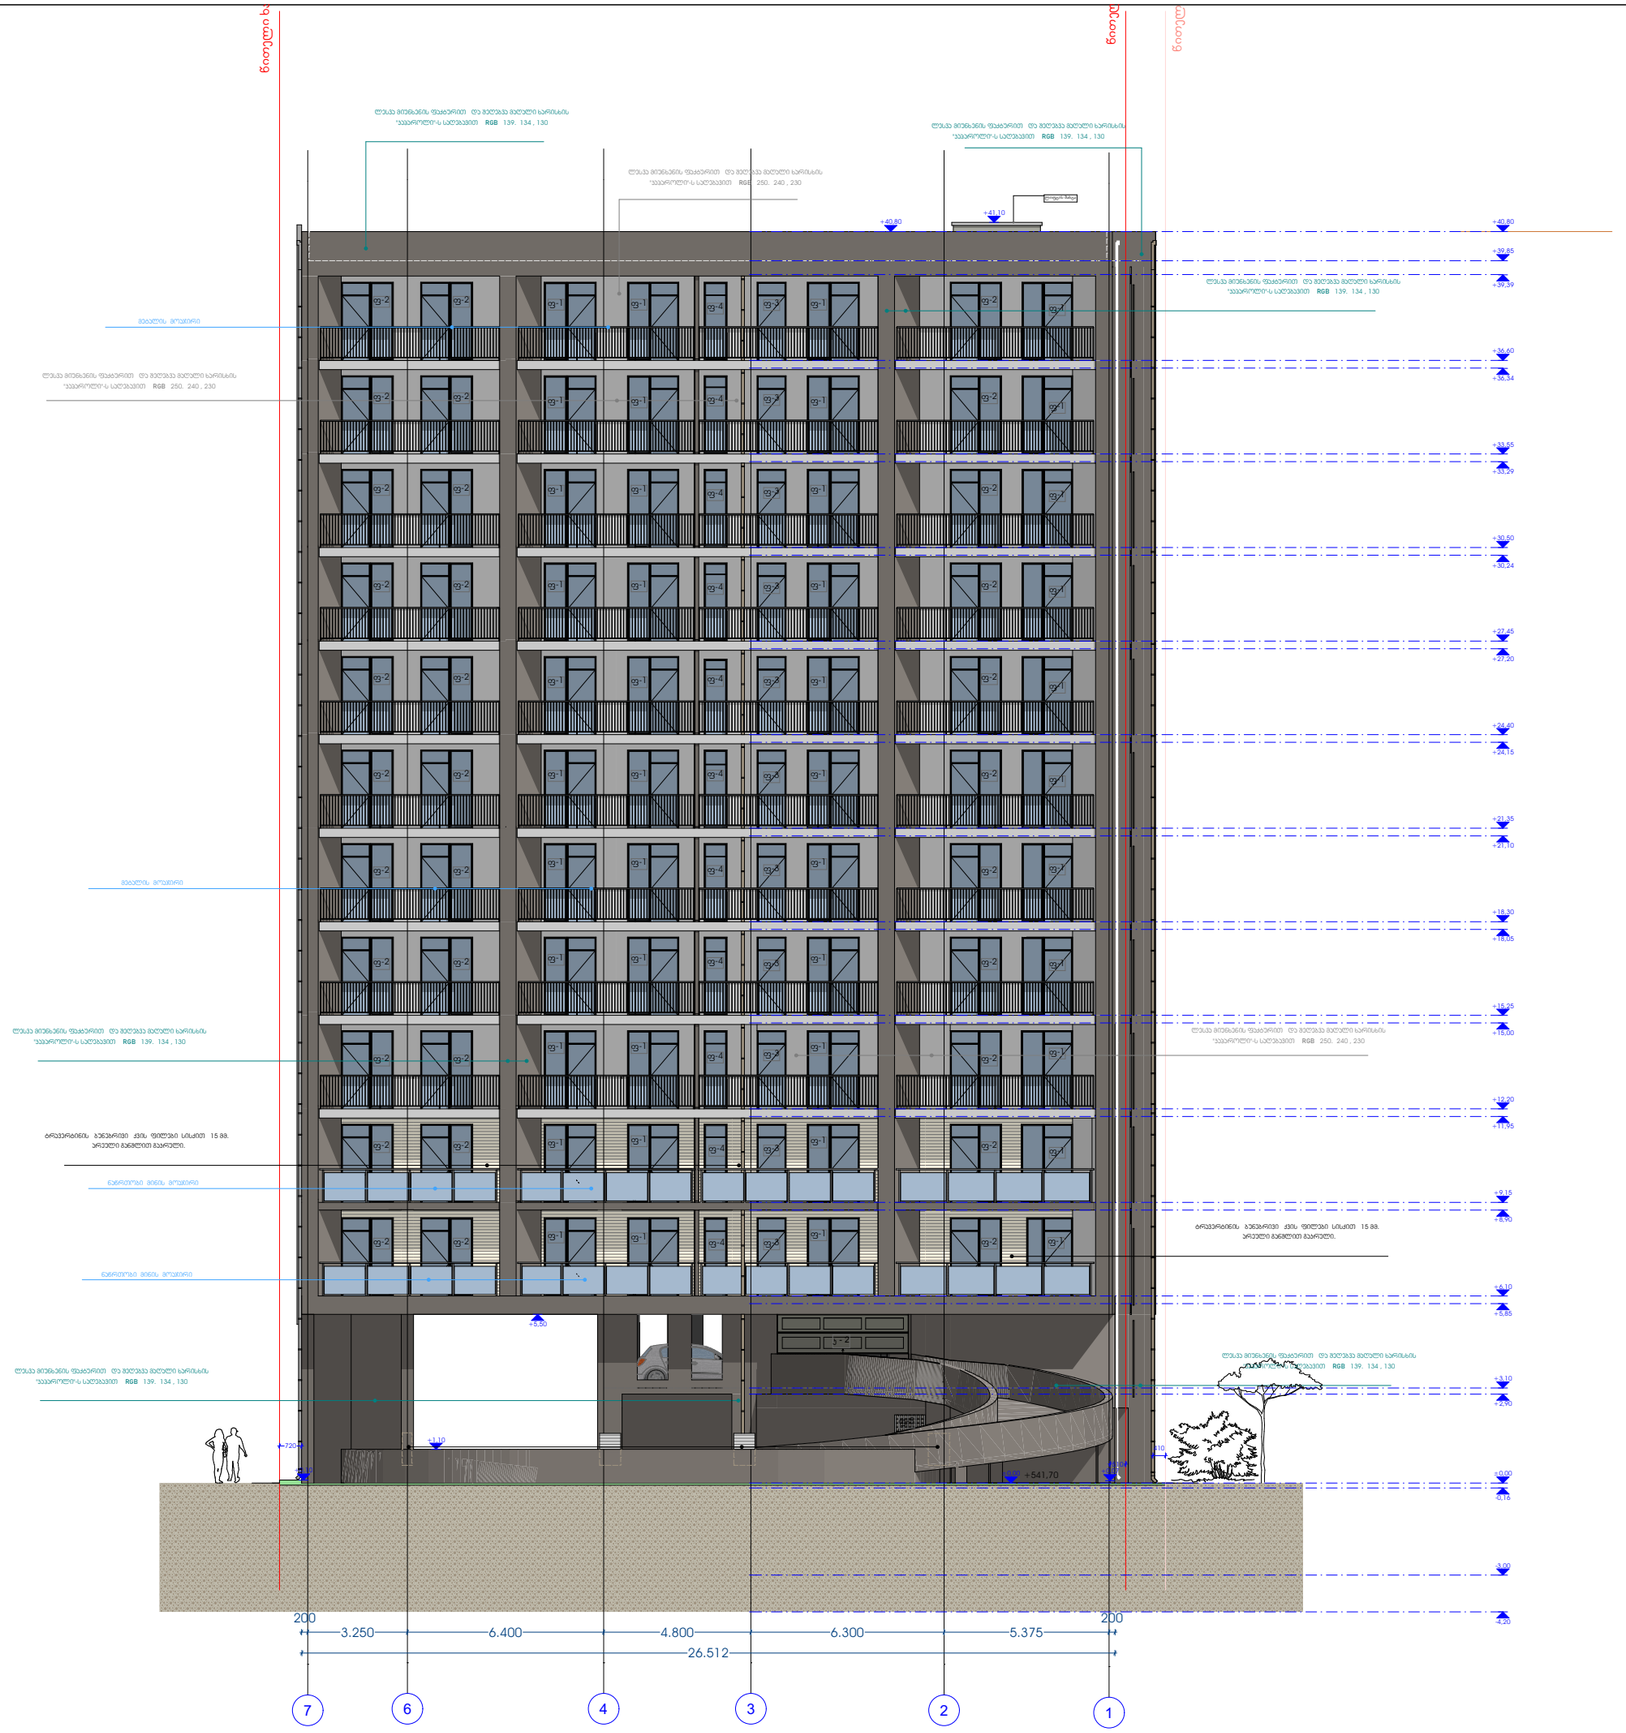

ფორმატი	თარიღი
A3	2023

დამკვეთი:
შპს „ტიფლისი"
ს/ნ 400232645

პროექტი:
მრავალფუნქციური კომპლექსი/
შენობა

მისამართი:
ქალაქი თბილისი, ვიქტორ
კუპრაძის ქუჩა №38
ს/კ 01.19.36.015.022

შემსრულა:	დავით ბერულავა

ნახაზის დასახელება:
ფასადი „7-1" ღერძებში
არქიტექტურული გეგმა

ფურცელი:
ად-202

	მასშტაბი	თარიღი
მპ	1:200	2023

ფორმატი	თარიღი
A3	2023



დამკვეთი:
შპს „ტიფლისი"
ს/ნ 400232645

პროექტი:
მრავალფუნქციური კომპლექსი/ შენობა

მისამართი:
ქალაქი თბილისი, ვიქტორ კუპრაძის ქუჩა №38
ს/კ 01.19.36.015.022

შეასრულა:	დავით ბერულავა

ნახაზის დასახელება:
ფასადი „1-7" ღერძებში არქიტექტურული გეგმა

ფურცელი:
აე-203

	მასშტაბი	თარიღი
მპ	1:200	2023





ფორმატი	თარიღი
A3	2023

შენიშვნა:

დამკვეთი:
შპს „ტიფლისი"
ს/ნ 400232645

პროექტი:
მრავალფუნქციური კომპლექსი/
შენობა

მისამართი:
ქალაქი თბილისი, ვიქტორ
კუპრაძის ქუჩა №38
ს/კ 01.19.36.015.022

შეასრულა:	დავით ბერულავა

საავტორო უფლებები:

ნახაზი: მუშა ნახაზი

ნახაზის დასახელება:
აივნის მოაჯირი, სტრუქტურული
ელემენტები - არქიტექტურა

შურცელი:
აე-403

	მასშტაბი	თარიღი
მპ	1:50	2023

კარ - ფანჯრის , ვიტრაჟების და მინა - ბლოკის სპეციფიკაცია

კარ ფანჯარა	პირობითი ანიშვნები	ზომები	რაოდენობა	ერთეულის კვ / მ	საერთო რაოდენობა კვ / მ
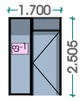	ფ - 1	170 X 250	84	4.3 მ²	364.1 მ²
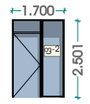	ფ - 2	170 X 250	42	4.3 მ²	180.6 მ²
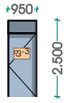	ფ - 3	95 X 250	11	0.95 მ²	26.6 მ²
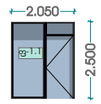	ფ - 1.1	205 X 250	2	5.2 მ²	10.4 მ²
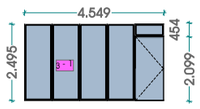	კ - 1	455 X 250	86	3.64 მ²	313,04 მ²
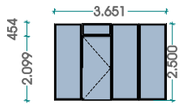	კ - 2	365 X 250	16	13.1 მ²	13.1 მ²
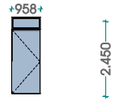	კ - 3	380 X 245	8	9.31 მ²	9.31 მ²
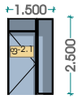	ფ - 2.1	150 X 255	9	3.82 მ²	34.4 მ²
	კ - 1	95 X 210	2	1.9 მ²	3.4 მ²

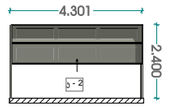	კ - 2	430 X 240	2	10.3 მ²	20.6 მ²
	ფ-5	60 X 220	3	1.3 მ²	3.9 მ²
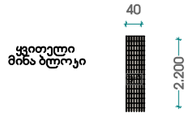	ფ-6	40 X 220	12	0.9 მ²	1.8 მ²
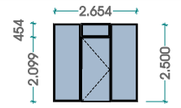	3 - 3	265 X 250	9	2.2 მ²	20.0 მ²
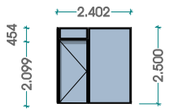	3 - 4	240 X 250			





წარმოდგენილია შვიდი ფერის მინა ბლოკი.
წარმოგენილია უცხოური წარმოების "GLASS BLOCK WAREHOUSE"
მაღალი ხარისხის ცეცხლგამძლე მინა - ბლოკის მასალა.
წარმოებულია 1 საათიანი ცეცხლმედეგობის მინა ბლოკი.

ფორმატი	თარიღი
A3	2023

დამკვეთი:
შპს „ტიფლისი"
ს/ნ 400232645

პროექტი:
მრავალფუნქციური კომპლექსი/ შენობა

მისამართი:
ქალაქი თბილისი, ვიქტორ კუპრაძის ქუჩა №38
ს/კ 01.19.36.015.022

შეასრულა:	დავით ბერულავა

ნახაზის დასახელება:
კარ-ფანჯრების სპეციფიკაცია

ფურცელი: ა3-204

	მასშტაბი	თარიღი
მ პ		2023

ენერგოეფექტურობის მინიმალური მოთხოვნები ტექნიკური სისტემებისთვის

ჭრილი - იატაკი მიწაზე

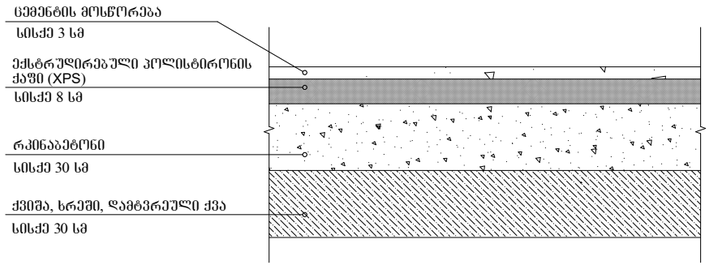

ენერგოეფექტურობის მინიმალური მოთხოვნები ტექნიკური სისტემებისთვის

ჭრილი - სახურავი

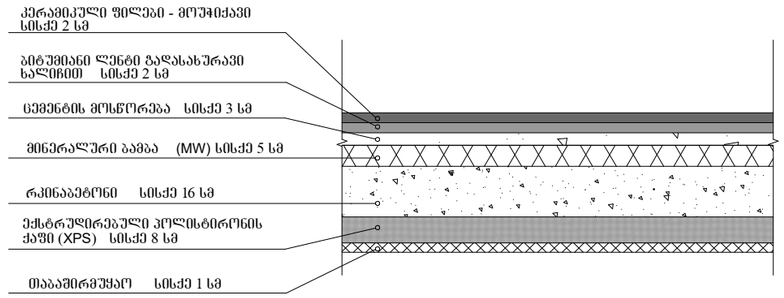

ენერგოეფექტურობის მინიმალური მოთხოვნები ტექნიკური სისტემებისთვის

ჭრილი - სართულშუა გადახურვის ფილა

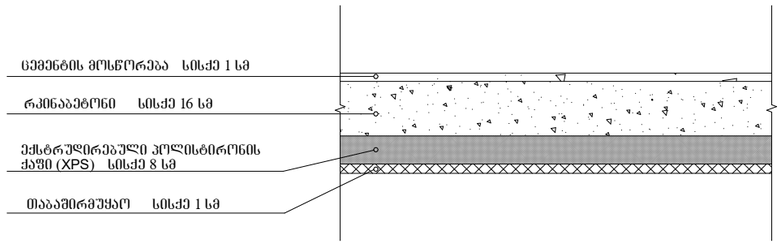

შახტის დეტალიზაცია

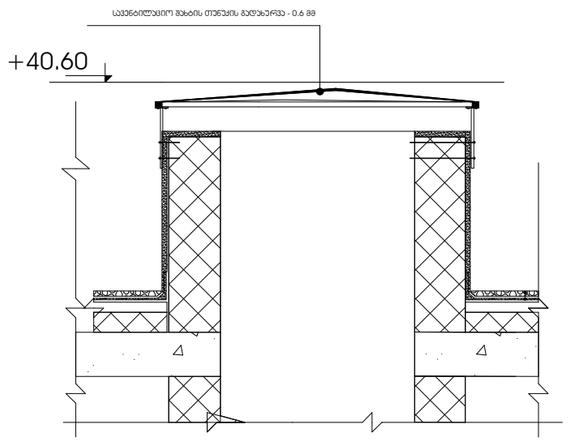

მოაჯირის დეტალიზაცია

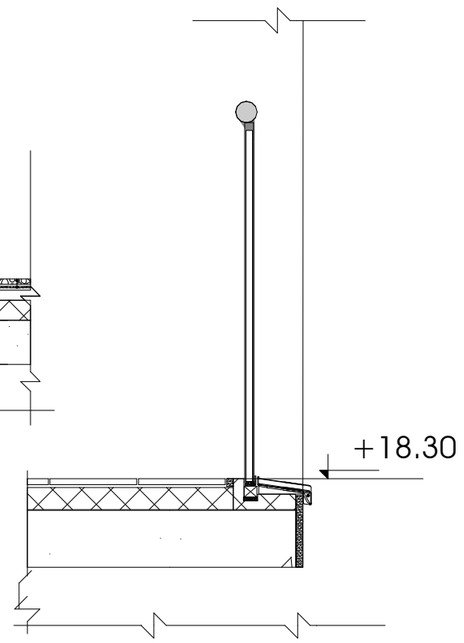

ფორმატი	თარიღი
A3	2023

დამკვეთი:
შპს „ტიფლისი"
ს/ნ 400232645

პროექტი:
მრავალფუნქციური კომპლექსი/ შენობა

მისამართი:
ქალაქი თბილისი, ვიქტორ კუპრაძის ქუჩა №38
ს/კ 01.19.36.015.022

შეასრულა:	დავით ბერულავა

ნახაზის დასახელება:
გადახურვის ჭრილები დეტალიგაცია

ფურცელი:
აე-303

	მასშტაბი	თარიღი
მპ		2023

ენერგოეფექტურობის მინიმალური მოთხოვნები ტექნიკური სისტემებისთვის

ჭრილი - დასავლეთ ფასადი

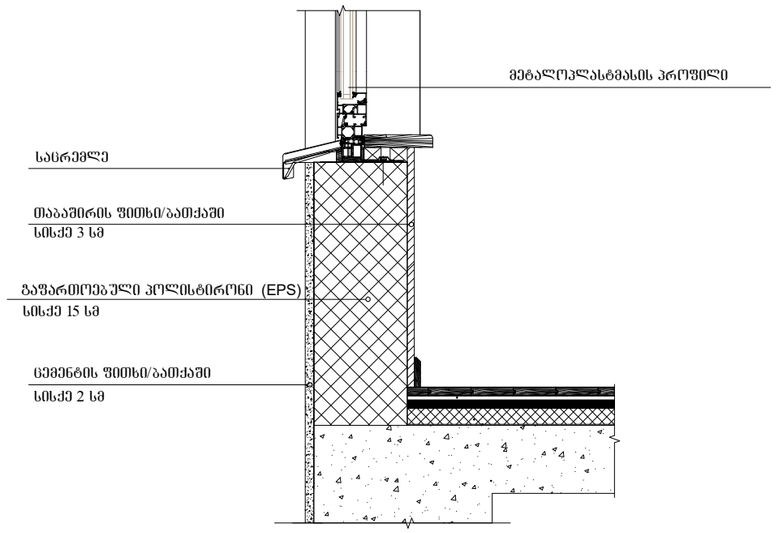

ენერგოეფექტურობის მინიმალური მოთხოვნები ტექნიკური სისტემებისთვის

ჭრილი - აღმოსავლეთ ფასადი

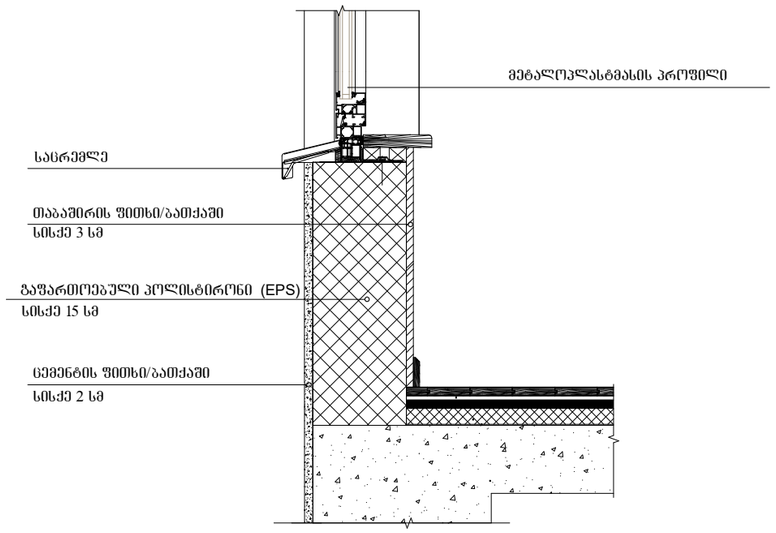

ენერგოეფექტურობის მინიმალური მოთხოვნები ტექნიკური სისტემებისთვის

ჭრილი - ჩრდილოეთ ფასადი

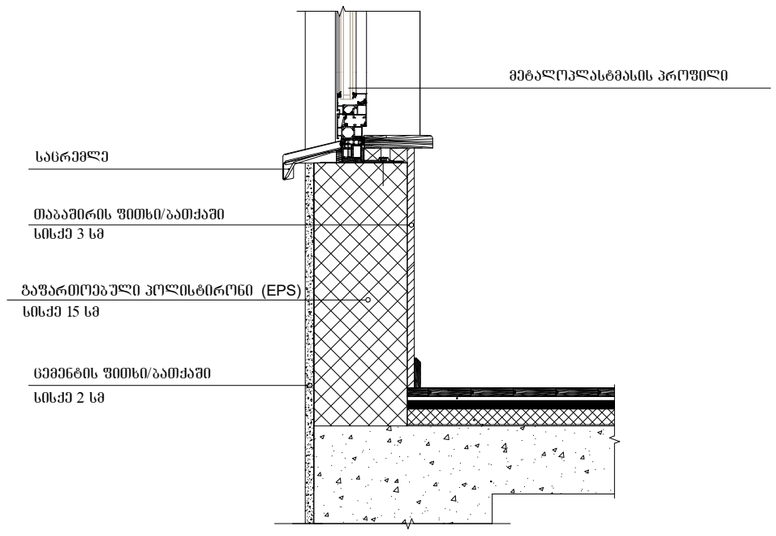

ენერგოეფექტურობის მინიმალური მოთხოვნები ტექნიკური სისტემებისთვის

ჭრილი - სამხრეთ ფასადი

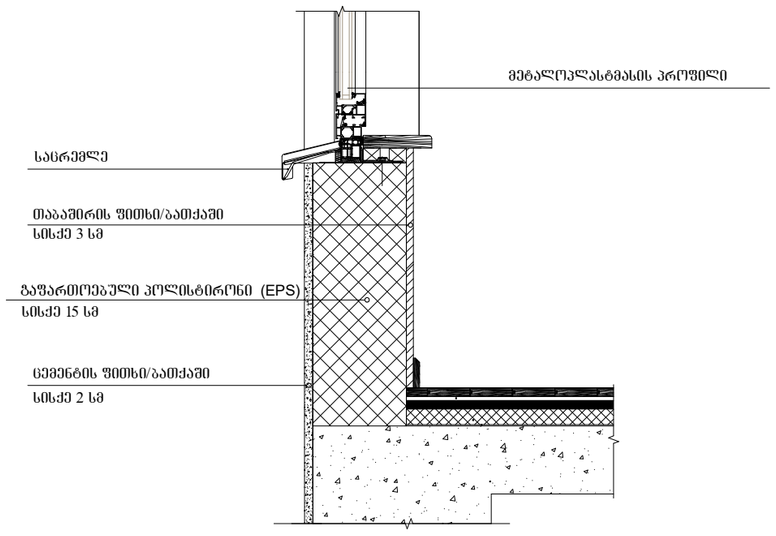

ფორმატი	თარიღი
A3	2023

დამკვეთი:
შპს „ტიფლისი"
ს/ნ 400232645

პროექტი:
მრავალფუნქციური კომპლექსი/ შენობა

მისამართი:
ქალაქი თბილისი, ვიქტორ კუპრაძის ქუჩა №38
ს/კ 01.19.36.015.022

შეასრულა:	დავით ბერულავა

ნახაზის დასახელება:
კედლების ჭრილები დეტალიზაცია

ფურცელი:
ად-302

	მასშტაბი	თარიღი
მპ		2023

ფასადზე გამოსაყენებელი ლესვის , ტრავერტინის ფილის დეკორატიული პანელების ექსპლიკაცია



ტრავერტინის ფილა სისქით 15 მმ
152.8 მ ²



ლესვა მიუნხენის ფაქტურით და შეღებვა მაღალი ხარისხის
"პაპაროლი"-ს საღებავით RGB 139. 134 , 130 1 439.5 მ²

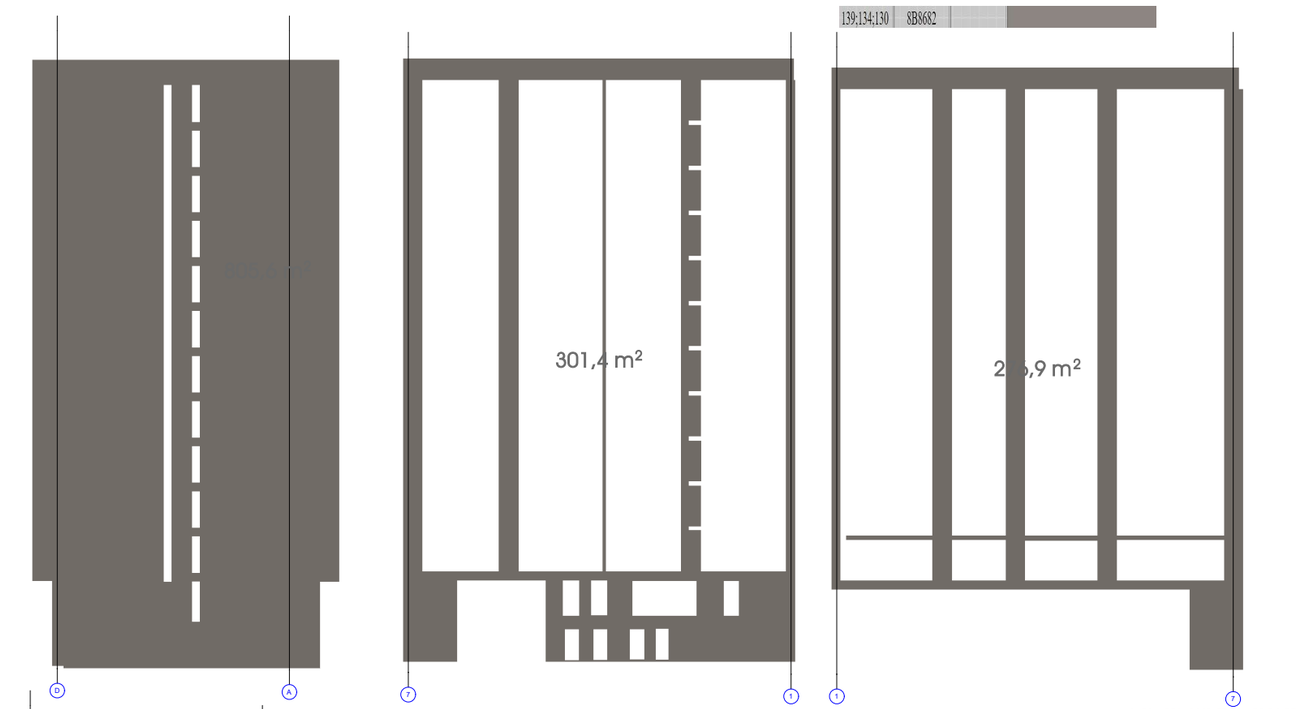

ხის ფაქტურის დეკორატიული პანელები " ალუკობონდი ".
153.5 მ 2

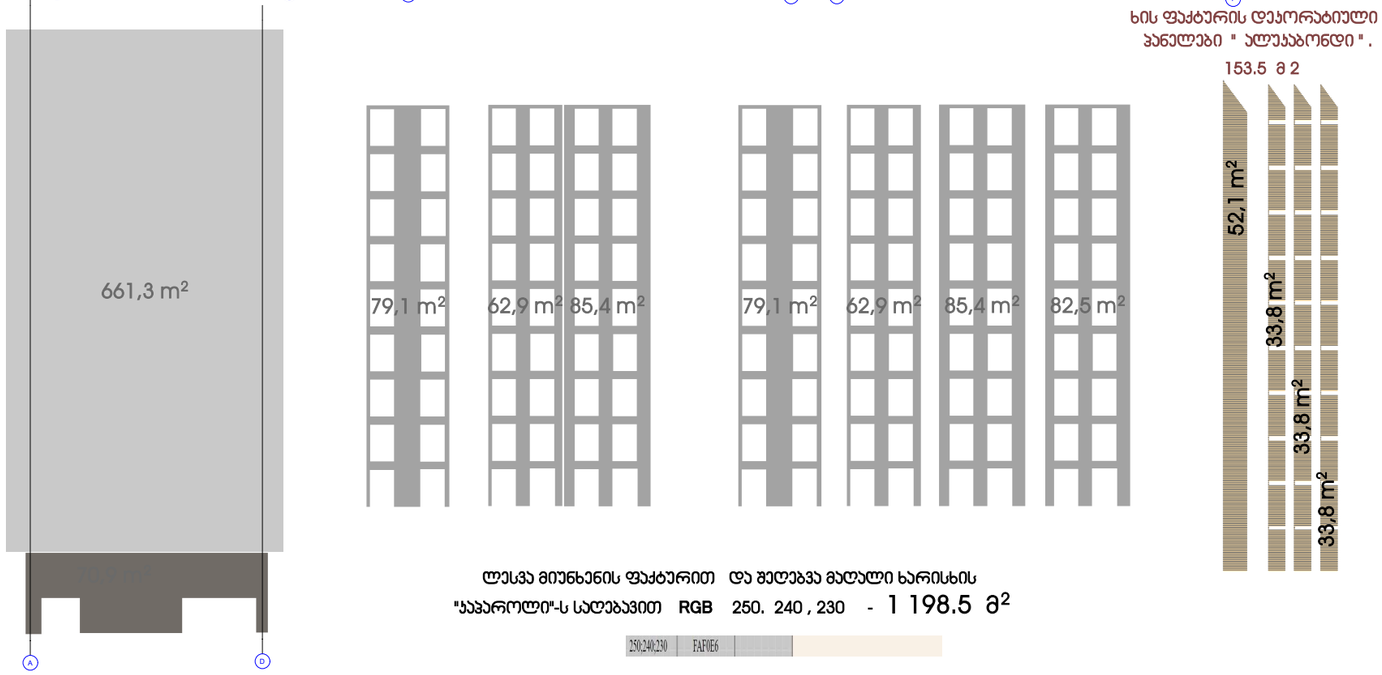

ლესვა მიუნხენის ფაქტურით და შეღებვა მაღალი ხარისხის
"პაპაროლი"-ს საღებავით RGB 250. 240 , 230 - 1 198.5 მ²

ფორმატი	თარიღი
A 3	2023

დამკვეთი:
შპს ,,ტიფლისი"
ს/ნ 400232645

პროექტი:
მრავალფუნქციური კომპლექსი/ შენობა

მისამართი:
ქალაქი თბილისი, ვიქტორ კუპრაძის ქუჩა №38
ს/კ 01.19.36.015.022

შესრულა:	დავით ბერულავა

ნახაზის დასახელება:
ფასადის მოპირკეთების სპეციფიკაცია

ფურცელი:
ა0-204

	მასშტაბი	თარიღი
მ პ		2023