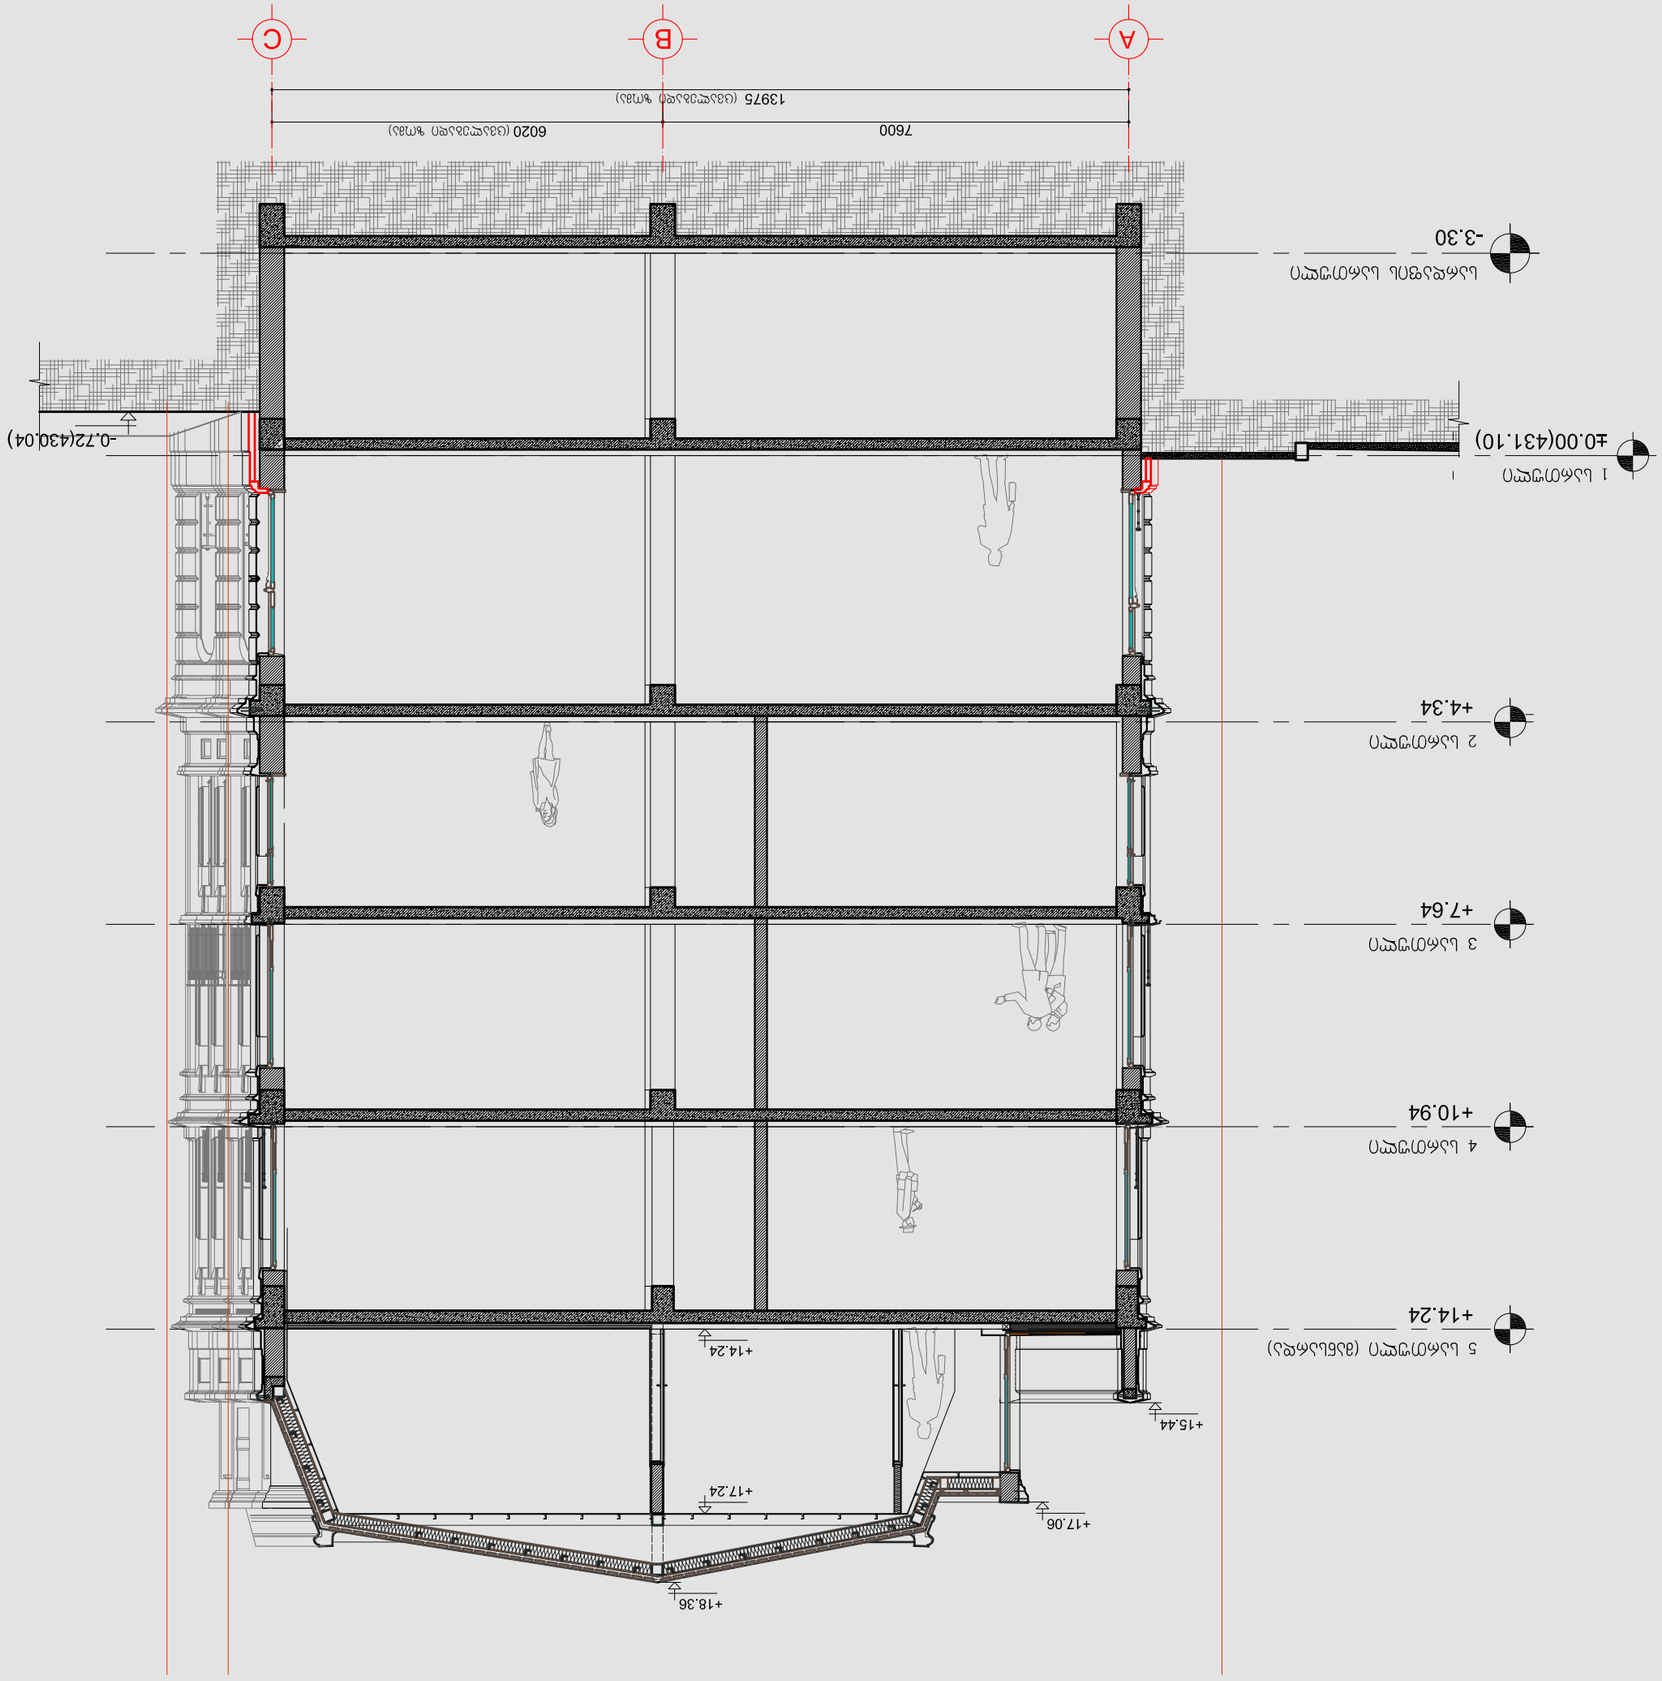

ჭრილი 1-1

მ. 1:100

ლაბორა	1:100	ა-09	21
ხტადია	ბანშტაბი	შურცელი	შურცლები
ნაზაფი	ბანშტაბი	შურცელი	ბარიანტი

ფანჯიბა	CAD FILE	შურცეტი	თარიღი
022.13	DWG	A3	2013

შენიშვნა:

ვენიშვნა:

ბარიბითი ადნიშვნები:

ეტალიბაცია:

ნახაზის ლასახელება:

ჭრილი 1-1

ობიექტის ლასახელება:

სასტუმრო ტიპის შენობა

ლაბაბეთი:	შ.პ. "ლჯორჯია"	
ბისაბართი:	ქ. თბილისი ინგოროყვის ქ. N3	
თანამდებობა	ხელმოწერა	გვარი
ლირექტორი		ბ.ბრამიშვილი
ბრიექტის ავტ.		ბ.ბუბუნაბა

ბ.ბ. "ლეგარა"-ი
ეროვნული ბიბლიოთეკა
TEL. (+995 32) 219 33 34
(+995 32) 219 55 12
DMARK ARCHITECTURAL COMPANY

ჭრილი 2-2

მ. 1:100

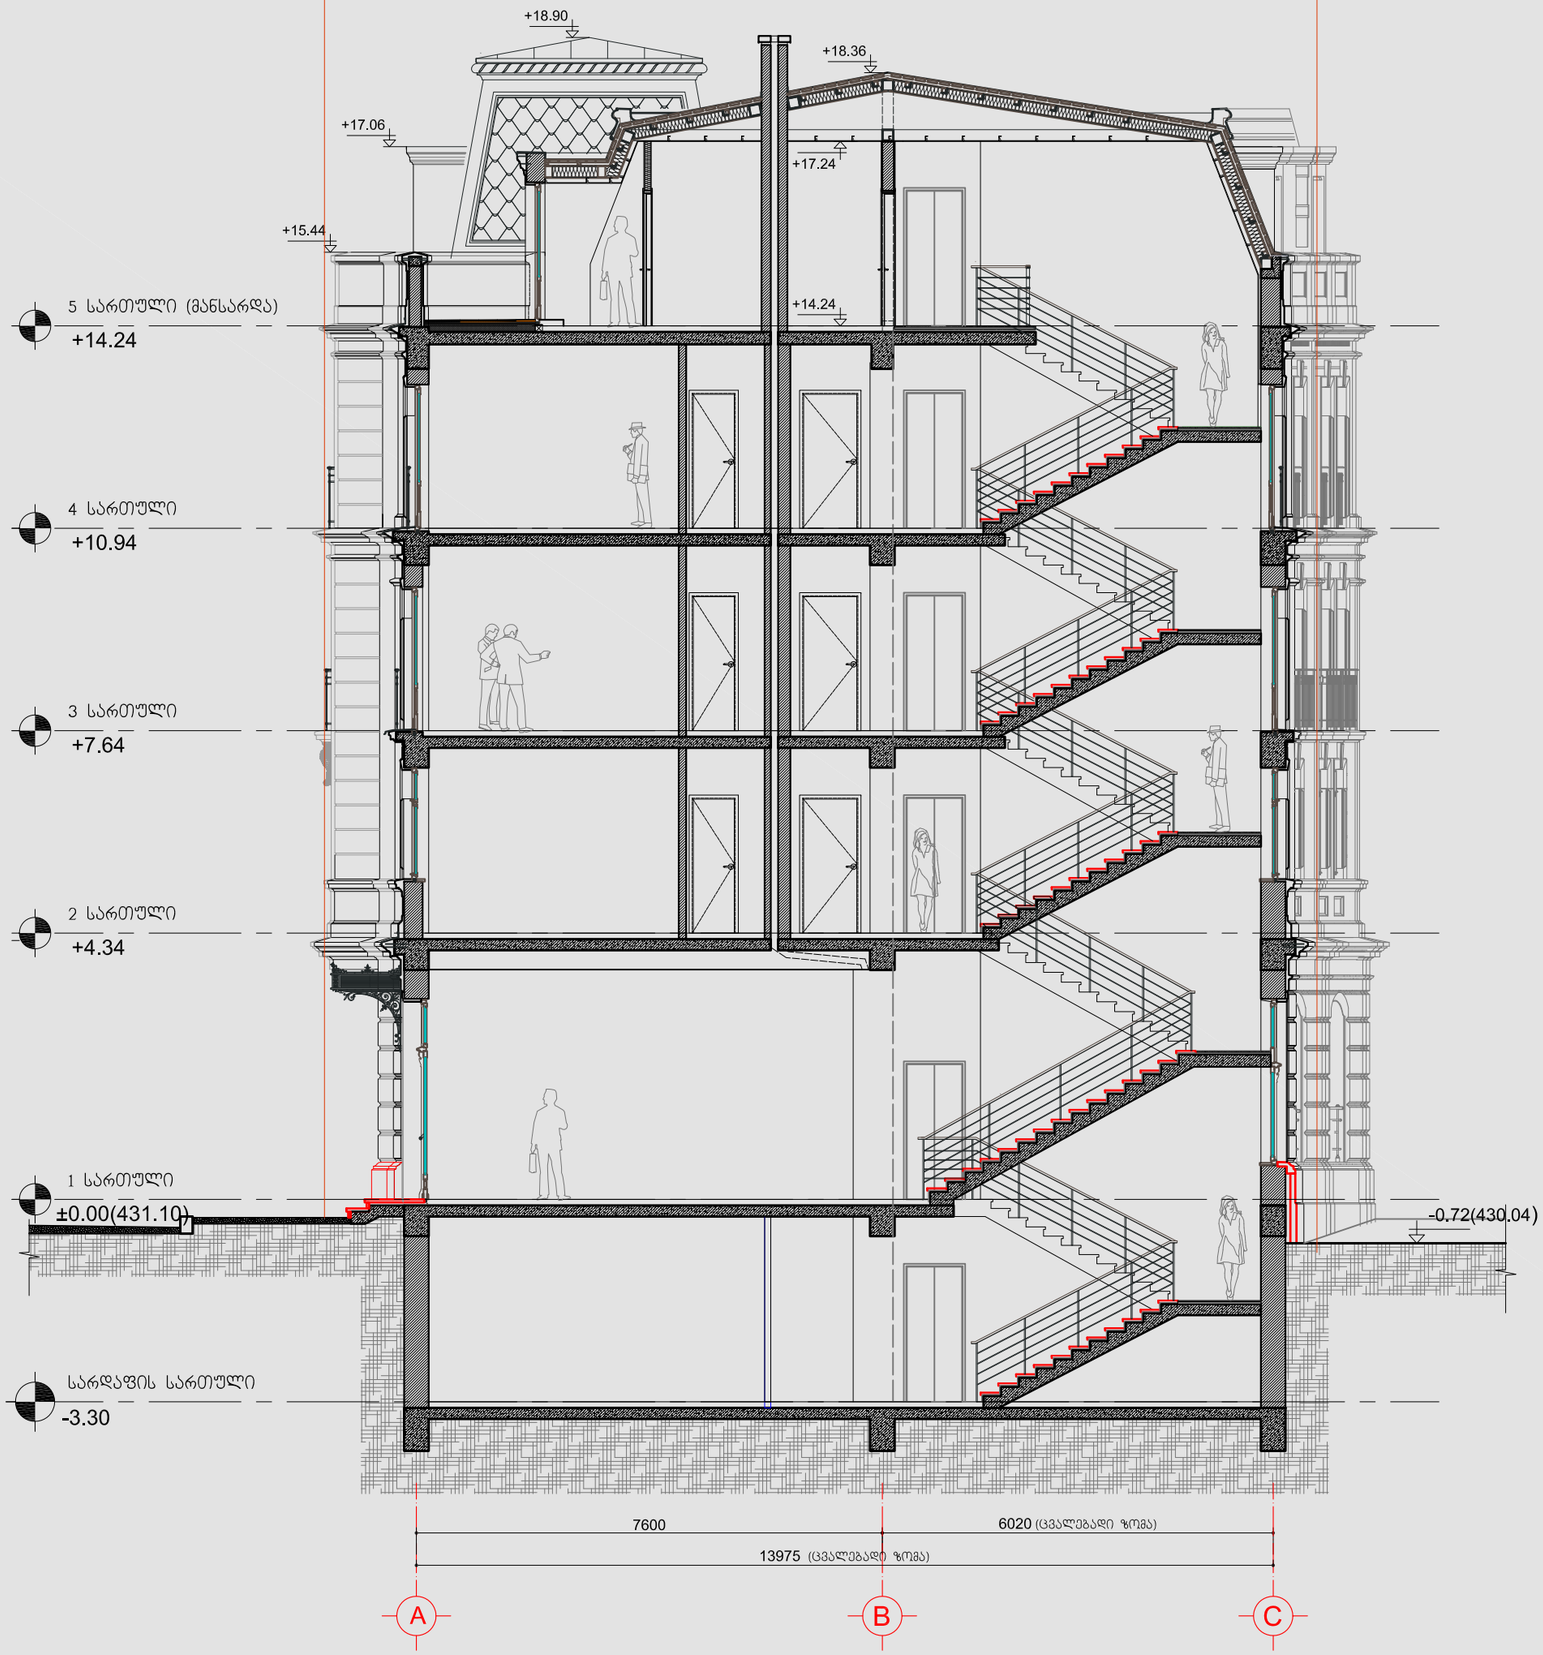

დაკვეთა	CAD FILE	ფორმატი	თარიღი
022.13	DWG	A3	2013

შესწორება:

შენიშვნა:

პირობითი აღნიშვნები:

ექსპლიკაცია:

ნახაზის დასახელება:

ჭრილი 2-2

ობიექტის დასახელება:

სასტუმრო ტიპის შენობა

დამკვეთი:	შ.პ.ს "ლჯორჯია"	
მისამართი:	ქ. ობილისი ინგოროყვას ქ. N3	
თანამდებობა	ხელმოწერა	გვარი
დირექტორი		ს.აბრამიშვილი
პროექტის ავტ.		გ.გუგუნავა

შ.პ.ს. "დემარკ"-ი
არქიტექტურული კომპანია
TEL. (+995 32) 219 33 34
(+995 32) 219 55 12

სტადია	მასშტაბი	ფურცელი	ფურცლები	ვარიანტი
ს.პ.	1:100	ა-10	21	

ჭრილი 3-3

მ. 1:100

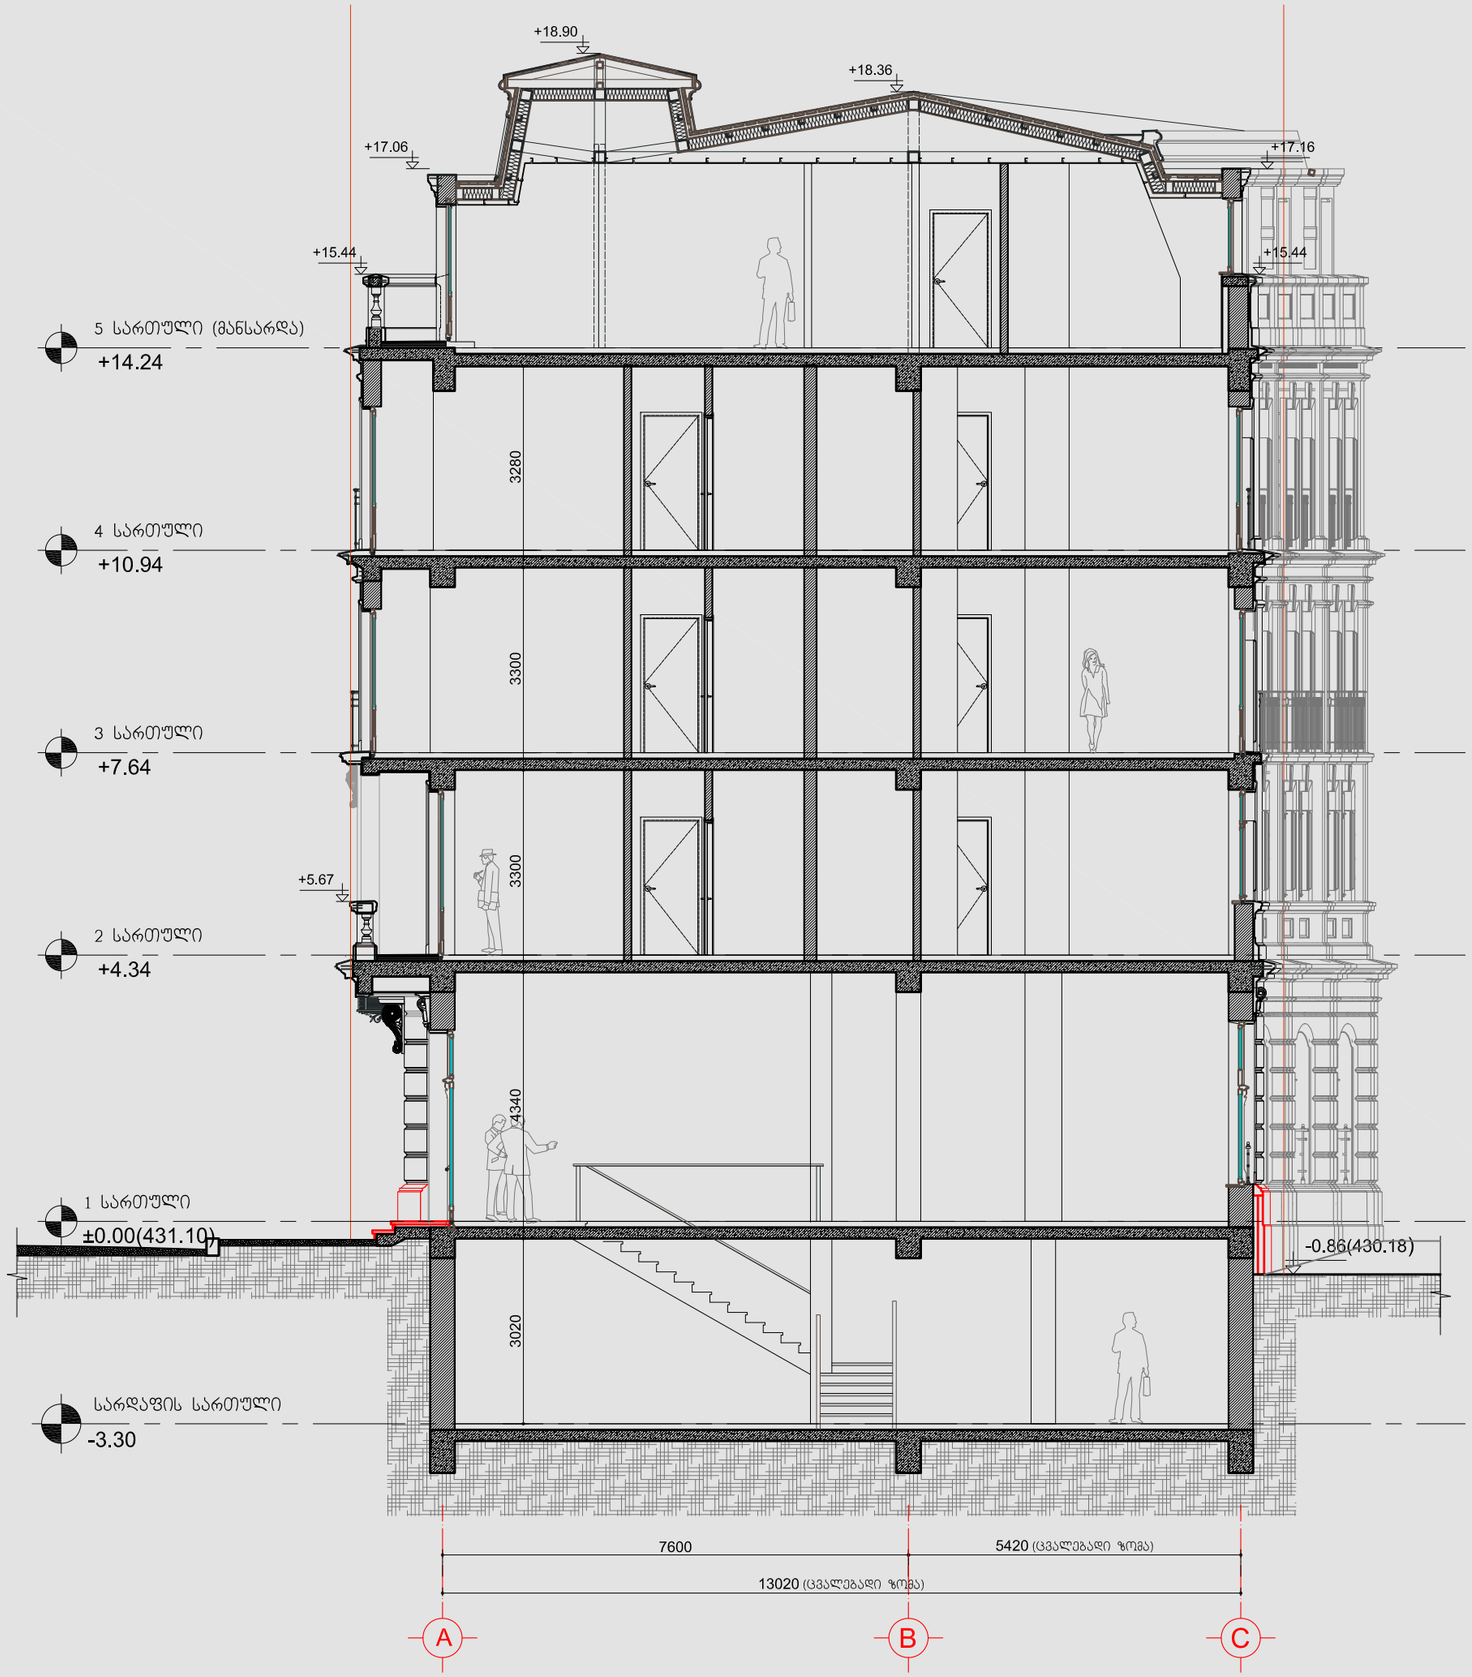

დაკვეთა	CAD FILE	ფორმატი	თარიღი
022.13	DWG	A3	2013

შესწორება:

შენიშვნა:

პირობითი აღნიშვნები:

ექსპლიკაცია:

ნახაზის დასახელება:

ჭრილი 3-3

ობიექტის დასახელება:

სასტუმრო ტიპის შენობა

დამკვეთი:	შ.პ.ს "ლჯორჯია"
მისამართი:	ქ. თბილისი ინგოროყვას ქ. N3

თანამდებობა	ხელმოწერა	გვარი
დირექტორი		ვ.აბრამიშვილი
პროექტის ავტ.		გ.გუგუნავა

შ.პ.ს. "დემარკ"-ი
არქიტექტურული კომპანია
TEL. (+995 32) 219 33 34
(+995 32) 219 55 12

სტადია	მასშტაბი	ფურცელი	ფურცლები	ვარიანტი
ს.პ.	1:100	ა-11	21	

ჭრილი A-A

მ. 1:100

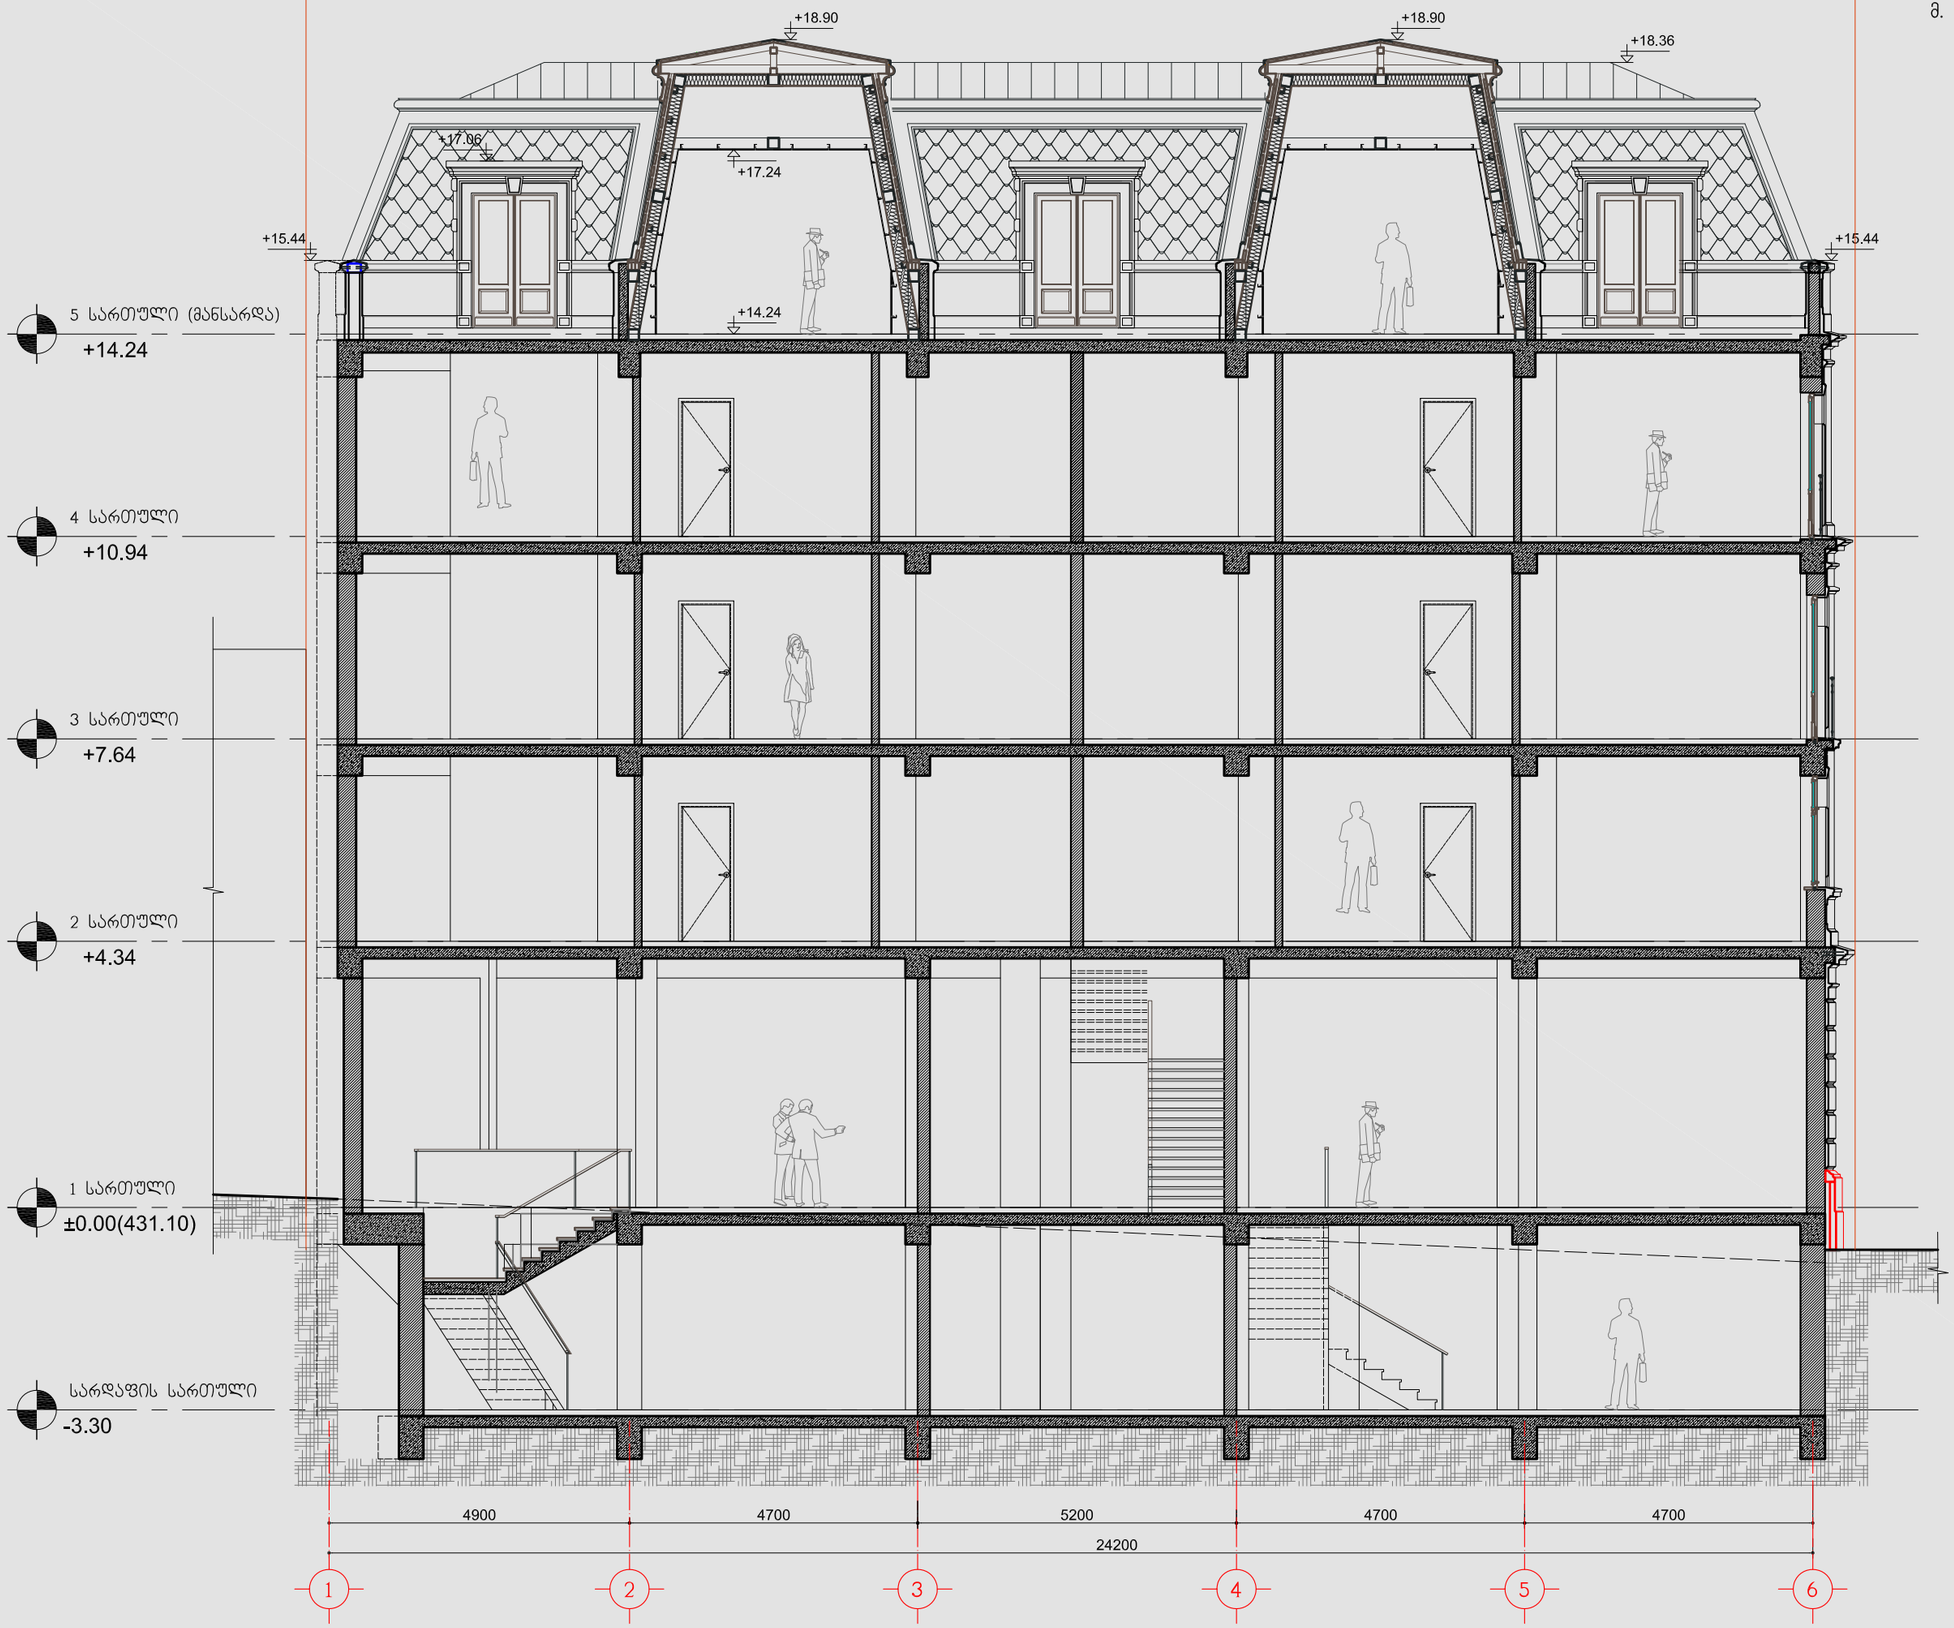

დაკვეთა	CAD FILE	ფორმატი	თარიღი
022.13	DWG	A3	2013

შესწორება:

შენიშვნა:

პირობითი აღნიშვნები:

ექსპლიკაცია:

ნახაზის დასახელება:

ჭრილი A-A

ობიექტის დასახელება:

სასტუმრო ტიპის შენობა

დამკვეთი:	შ.პ.ს "ლჯორჯია"
მისამართი:	ქ. ობილისი ინგოროყვას ქ. N3

თანამდებობა	ხელმოწერა	გვარი
დირექტორი		შ.აბრამიშვილი
პროექტის ავტ.		გ.გუგუნავა

შ.პ.ს, "დემარკ"-ი
არქიტექტურული კომპანია
TEL. (+995 32) 219 33 34
(+995 32) 219 55 12

სტადია	მასშტაბი	ფურცელი	ფურცლები	ვარიანტი
ს.პ.	1:100	ა-12	21	