
ჭრილი 1-1

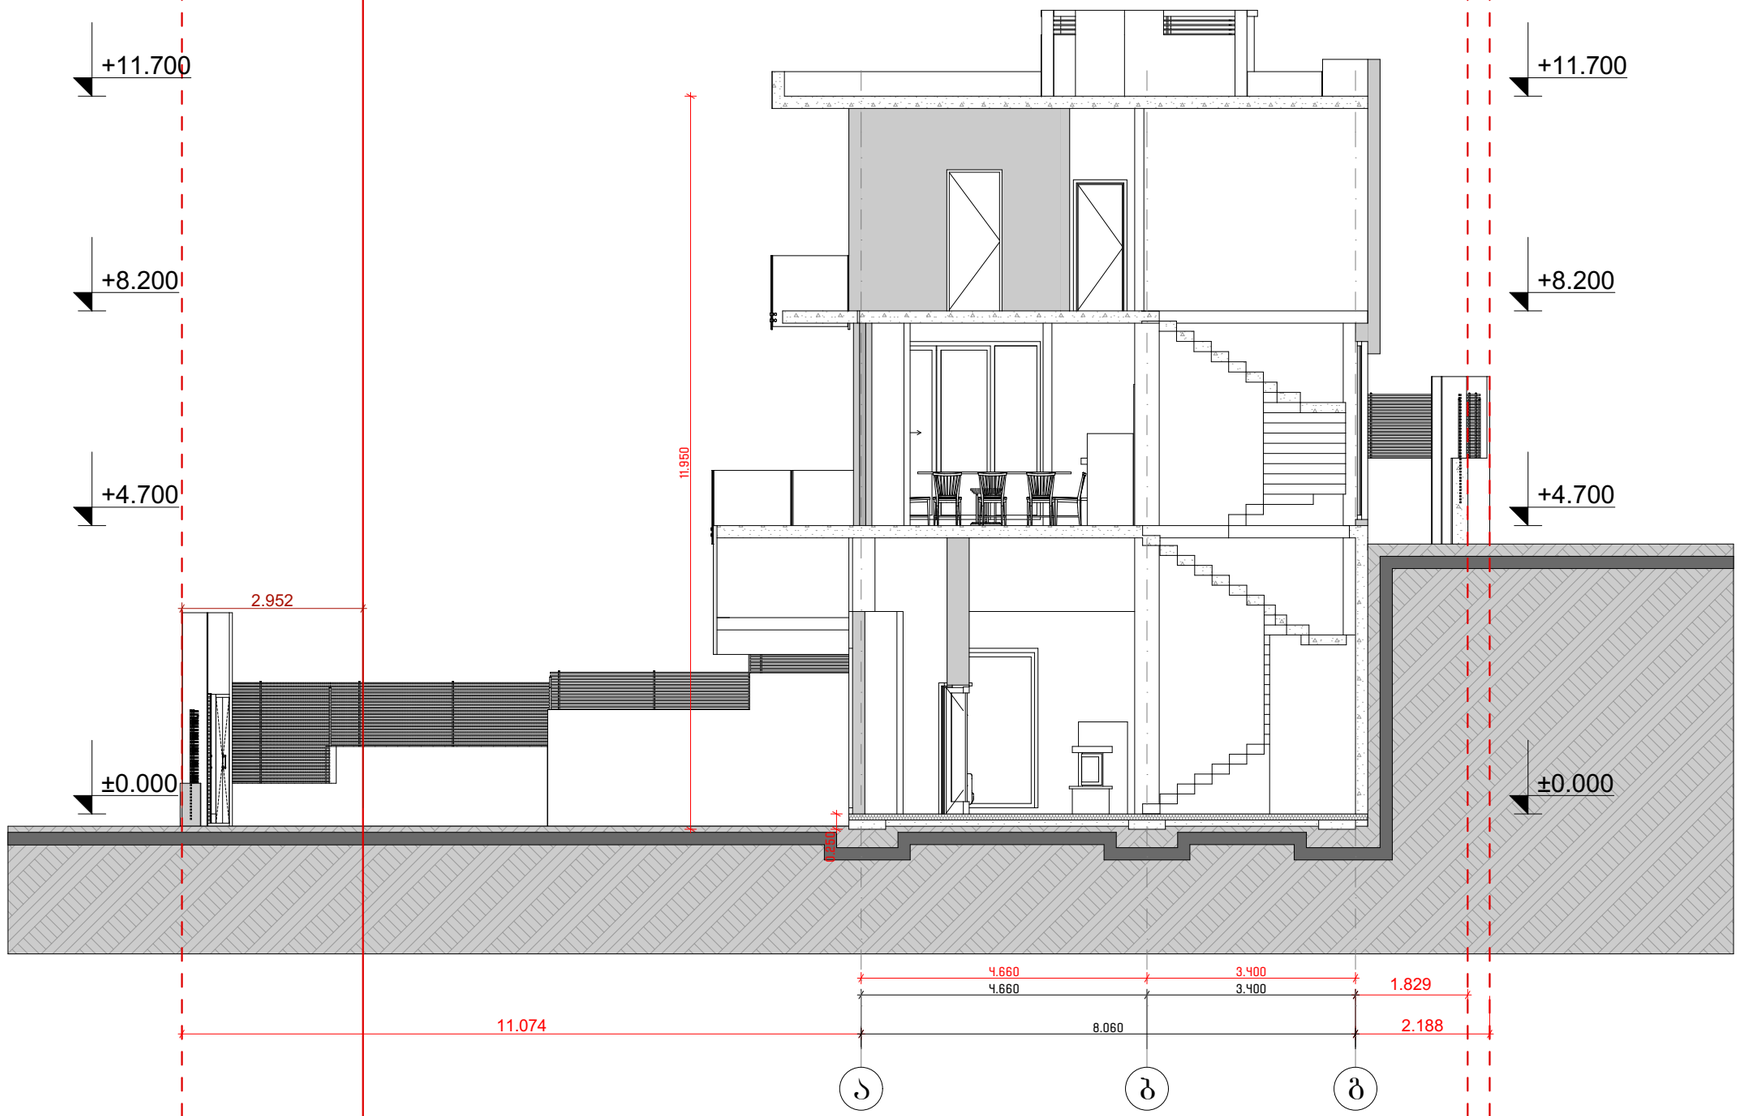



დამკვეთი:
გივი ზაქაიძე
პ/ნ 01008008412

ტექნიკურ-ეკონომიკური მაჩვენებლები

შემსრულებელი:

New City Development

შპს "ნიუ სითი დეველოპმენთ"
ს/ნ 205249248
მისამართი: საქართველო. თბილისი
საკანდელიძის №6
ტელეფონი: 551778888
ელ.ფოსტა: info@ncd.ge

პროექტის სახელწოდება:

ინდივიდუალური ერთბინიანი
საცხოვრებელი სახლი

მისამართი:

ქალაქი თბილისი, სოფელი წავკისი
საკადასტრო კოდი 81.02.19.183

ნახაზის დასახელება

ჭრილი ა-გ


თანამდებობა	გვარი	ხელმოწერა
დირექტორი	ა.ზერეკიძე	
არქიტექტორი	დ. პაპიძე	
შემსრულა		

მასშტაბი	1:100		
ფორმატი	**A**-3		
ფურცელი	№**10**		
თარიღი	2020 წ.		

საკვლსტრო სახლვარი

საკვლსტრო სახლვარი

საკვლსტრო სახლვარი

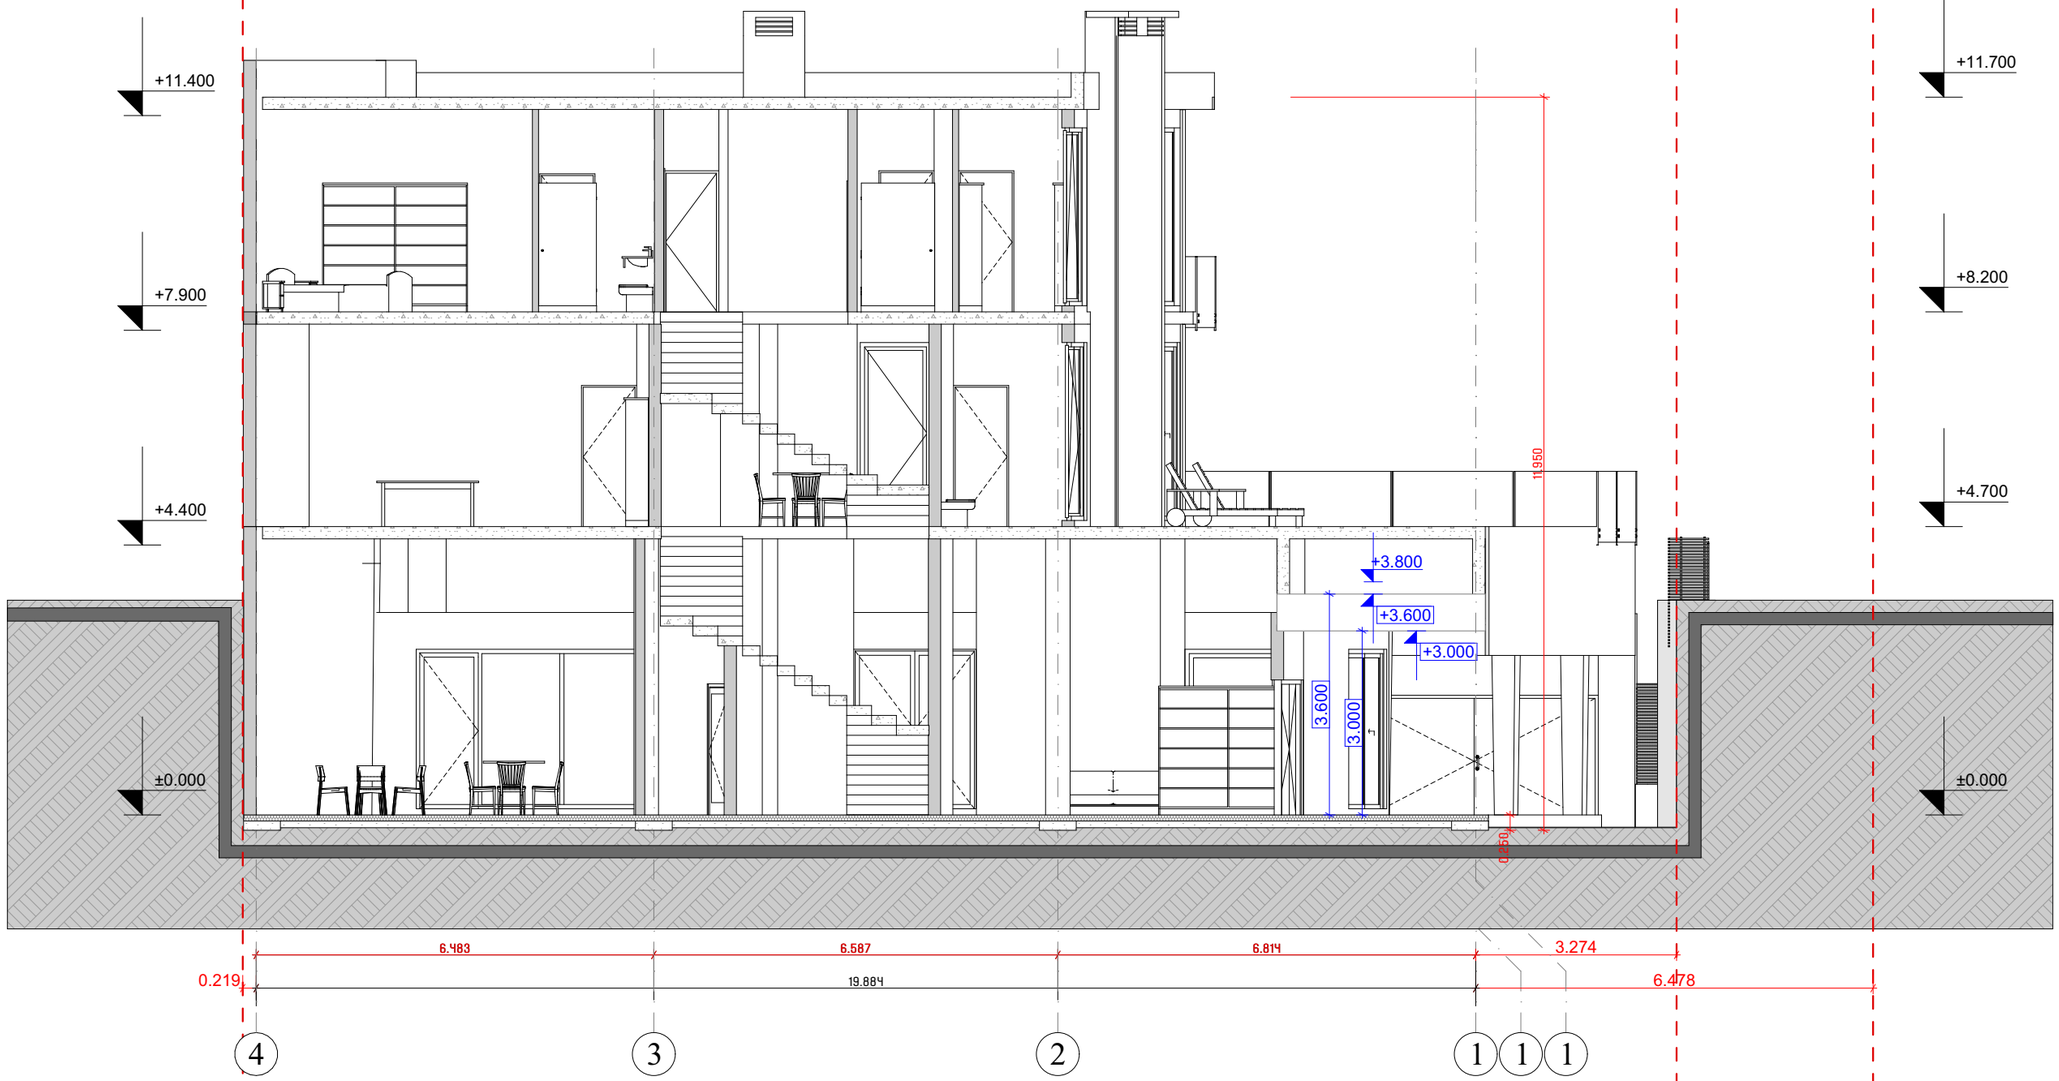



დამკვეთი:
გივი ზაძაიძე
პ/ნ 01008008412

ტექნიკურ-ეკონომიკური მაჩვენებლები

შემსრულებელი:

NCD New City Development

შპს "ნიუ სითი დეველოფმენთ"
ს/ნ 205249248

მისამართი: საქართველო. თბილისი
საკანდელიძის №6
ტელეფონი: 551778888
ელ.ფოსტა: info@ncd.ge

პროექტის სახელწოდება:

ინდივიდუალური ერთბინიანი
საცხოვრებელი სახლი

მისამართი:

ჭალაძე თბილისი, სოფელი ვაკის
საკადასტრო კოდი 81.02.19.183

ნახაზის დასახელება

ჭრილი 1-1

თანამდებობა	გვარი	ხელმოწერა
დირექტორი	ა.ზერეკიძე	
არქიტექტორი	დ. პაპიძე	
შესრულა		

მასშტაბი	1:100		
ფორმატი	A-3		
ფურცელი	№11		
თარიღი	2020 წ.		