საქართველო

ქ. თბილისი, ნიკო ფიროსმანის ქუჩა №36/40 კონსტიტუციის ქუჩა №23. 1478კვმ არასასოფლოსამეურნეო დანიშნულების ს/კ 011601016055 მიწის ნაკვეთის ტოპოგრაფიული

გეგმა

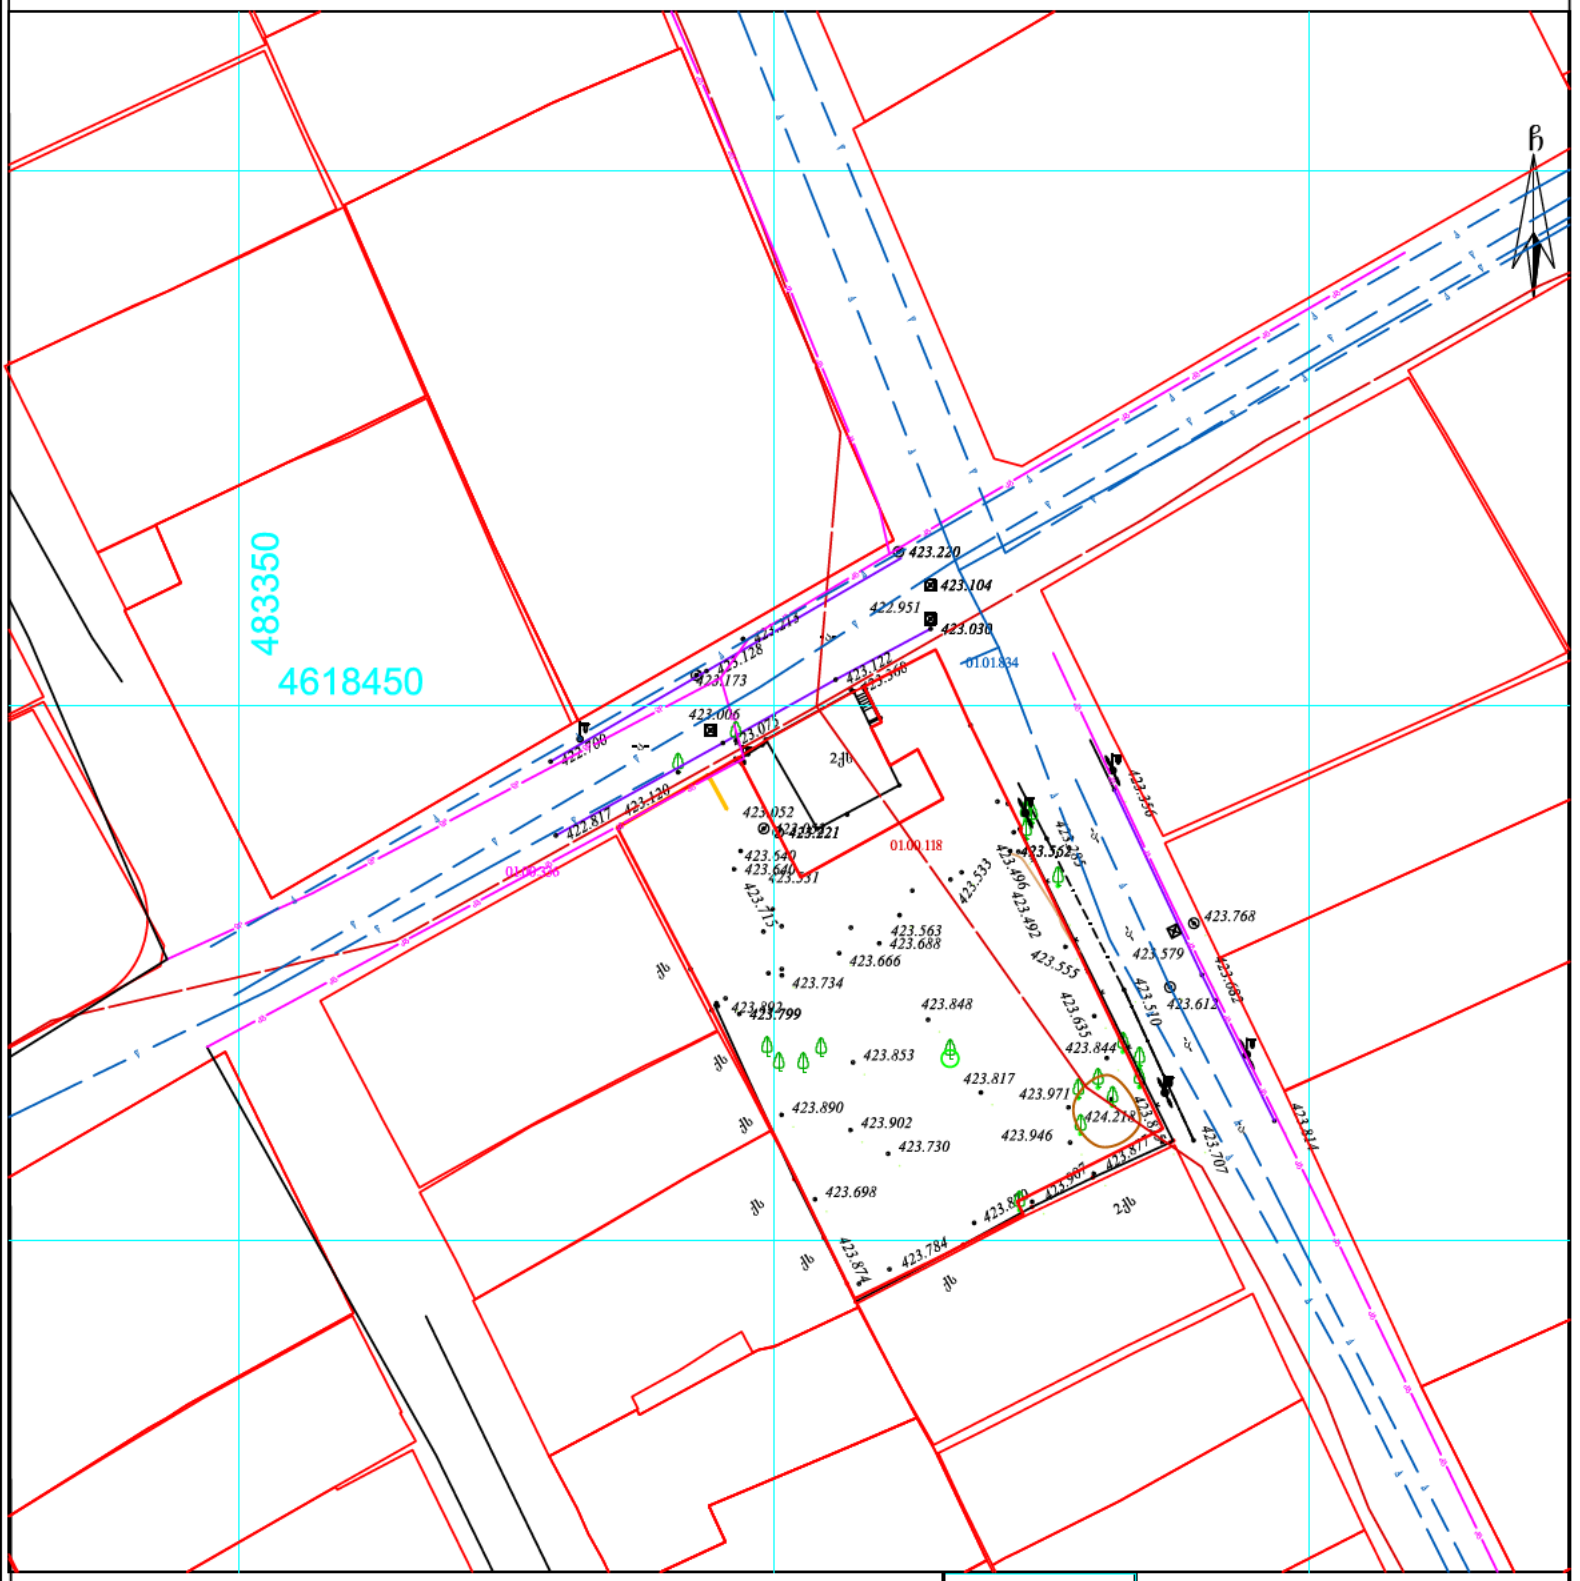

პირობითი აღნიშვნები

WGS 1984 -ის კოორდინატთა სისტემის პროექცია

ძს	საცხ. შენობა	ბორდიული	ჰიდროტექნიკური ნაგებობა
ას	არასაცხ. შენობა	ხის ღობე	ბეტონი
	ფარდული	ქვის კედელი	წ წყალგაყვანილობა
	მშენებარე შენობა	კედელი	გ გაზი
	სატრანსფორ. ჯიხური	ფლატე	კ კანალიზაცია
	ხეები	რკინიგზა	სან სანიაღვრე
	გარე განათება	სამეთვალყურეო ჭები	კბ კაბელირებულობა
		ელ. გადამცემი ხაზი	ელ. ქსელები
			თგ გათბობა

შენიშვნა: 1) რეგისტრირებული მიწის ნაკვეთის საკადასტრო საზღვარი

2) მიწის სამუშაოების შესრულებისას შეატყობინეთ კომუნიკაციის წარმომადგენლებს

შპს "სიონი"
ს/კ 400230772
ტელ: 591-19-18-20

დირექტორი:	ლ. ვეზდენი
აზომა:	ნ. ჯიქია
დახაზა:	ნ. ჯიქია
დამკვეთი:	შპს "კატევე დეველოპმენტი"
მაშტაბი: 1:500	22.01.2024 წ.

№ 0624-08933323 D 03.01.2024

შპს „კატევე დეველოპმენტი“
ელ-ფოსტა: n.danelia@ktw.ge
ტელეფონი: 599 72 19 00

შპს ,,ჯორჯიან უოთერ ენდ ფაუერმა“ (შემდგომში „კომპანია“) განიხილა თქვენი განცხადება („კომპანიაში“რეგისტრაციის #IN23-0887927, თარიღი 19/12/2023წ.), რომლითაც მოთხოვნილია ფიროსმანის ქ. N36/ნიკო ფიროსმანის ქ. N40/კონსტიტუციის ქ. N23-ში (ს/კ 01.16.01.016.055) გამავალი ქსელების გადატანა.

გაცნობებთ, რომ ზემოაღნიშნულ მიწის ნაკვეთზე გაედინება „კომპანიის“ ბალანსზე რიცხული წყალსადენის D=32 მმ-იანი, D=20 მმ-იანი და წყალარინების ორი D=100 მმ-იანი ქსელები, რომელთა ზუსტი მდებარეობის დასადგენად საჭიროა ადგილზე შურფირება, რაც შესაძლებელია განხორციელდეს დაინტერესებული მხარის მოთხოვნის შემთხვევაში, მისივე ხარჯებით, თუმცა ,,კომპანიის“ ზედამხედველობით.

რაც შეეხება ქსელების გადატანას, მათი ზუსტი მდებარეობის დადგენის შემდეგ, საჭიროა „კომპანიას“ მომართოთ ახალი განაცხადის ფორმით, რომლის შემგომ მოხდება საკითხის განხილვა.

პატივისცემით,

ივანე გაბიტაშვილი

წყალსადენის ქსელების დირექტორის მოადგილე/
საოპერაციო ცენტრების დეპარტამენტის უფროსი

შემსრულებელი: მ. ლოლაძე
კონტაქტი: 293 11 11 (51 13)

ENERGO-PRO

JSC ENERGO-PRO GEORGIA
Branch of Mtskheta-Mtianeti
Mtskheta, Narekvavi 3

სს „ენერგო-პრო ჯორჯია"
მცხეთა-მთიანეთის ფილიალი
მცხეთა, ნარეკვავი 3

სს ენერგო-პრო ჯორჯია
ს.№ 500163 95
"27" 12 2023
JSC ENERGO-PRO GEORGIA

შპს "კტვ დეველოპმენტი", I/D 405172977-ის
დირექტორს ირაკლი ბოჭორიძეს
თბილისი, ს. ცინცაძის ქ. N2, ტელ: 599 72 19 00

ბატონო ირაკლი,

თქვენი 2023 წლის 19 დეკემბრის №80036207 წერილის პასუხად, რომელიც ეხებოდა თბილისში, ფიროსმანის ქუჩაზე N36 და N40, ასევე კონსტიტუციის ქუჩა N23-ში მდებარე მიწის ნაკვეთზე ს/კ 01.16.01.016.055 ჩვენი კომპანიის ქსელის არსებობას, გაცნობებთ, რომ ნაკვეთი, რომლის მესაკუთრეც ბრძანდებით, არ ხვდება ჩვენი კომპანიის სამოქმედო არეალში და მასზე ჩვენი კომუნიკაციები არ არსებობს , შესაბამისად ჩვენი კომპანიის თანხმობა მშენებლობაზე არ გჭირდებათ.

პატივისცემით,

თეიმურაზ გოზალიშვილი
ფილიალის დირექტორი

შემს: გ. კალანდაძე 577 35 13 42

თელასი

საქართველო, თბილისი 0119, ვანის ქ.3
ტელ: +995 (32) 277 99 99
www.telasi.ge

სნ 202052580

N: 1227/856/23
27/12/2023

შპს "კატევე დეველოპმენტი"(ს/კ 405172977)
დირექტორს ირაკლი ბოჭორიძეს

ბატონო ირაკლი,

თქვენი მიმდინარე წლის 19 დეკემბრის (სს "თელასის" #1219/087/23) წერილის პასუხად გაცნობებთ, რომ ჩვენს ხელთ არსებული ინფორმაციით წერილში მითითებულ ტერიტორიაზე(ს/კ 01.16.01.016.055) და მიმდებარედ არ გადის სს"თელასის" საკუთრებაში არსებული საჰაერო და საკაბელო ხაზები.

პატივისცემით,

ტექნიკური დირექტორი მამუკა ქობალია

შემსრულებელი:
ვ. სისაური
ტელეფონი: 2779999-1-7881

შპს "მაგთიკომი"
№ ED-23/12/27-012
27-12-2023 წ.

მაგთიკომი
MAGTICOM

შპს ,,კატევე დეველოპმენტი“-ს დირექტორს
ბატონ ირაკლი ბოჭორიძეს
(ს/კ 405172977)

ბატონო ირაკლი

თქვენი 2023 წლის 14 დეკემბრის წერილის პასუხად გაცნობებთ, რომ წერილში მოცემულ ტერიტორიაზე და მიმდებარედ (ქ. თბილისი, ფიროსმანის ქ. #36, #40, კონსტიტუციის ქ. #23, ს.კ. 01.16.01.016/055) გადის შპს „მაგთიკომის“ საკომუნიკაციო ინფრასტრუქტურა, რასთან დაკავშირებითაც გიგზავნით სიტუაციურ ნახაზს.

ჩამოთვლილი პირობების გათვალისწინების შემთხვევაში, შპს „მაგთიკომი“ არ არის წინააღმდეგი შეასრულოთ დაგეგმილი სამუშაოები.(ასეთის არსებობის შემთხვევაში)

- სამშენებლო სამუშაოების წარმოებისას მექანიზმებისა და ტექნიკური საშუალებების გამოყენება დასაშვებია შპს ,,მაგთიკომი’’-ს საკუთრებაში არსებული კომუნიკაციიდან არანაკლებ 1 მეტრის დაშორებით.
- კომუნიკაციის 1 მეტრზე ნაკლები მანძილის შემთხვევაში, სამუშაოები შესრულდეს არამექანიზირებული მეთოდით, ხელით.

იმ შემთხვევაში თუ ჩატარდება რაიმე სახის სამშენებლო სამუშაო რაც გამოიწვევს შპს „მაგთიკომის“ საკუთრებაში არსებული საკომუნიკაციო ინფრასტრუქტურის დაზიანებას, პასუხისმგებლობა და მისი აღდგენისათვის გაწეული ხარჯები სრულად დაეკისრება სამუშაოების შემკვეთს/შემსრულებელს.

ჩვენი კომუნიკაციის დაზიანების თავიდან აცილების მიზნით გთხოვთ, სამუშაოების დაწყების დრო გვაცნობოთ ხუთი სამუშაო დღით ადრე. ტ 595 108910: 599 172727.

დანართი: არსებული კომუნიკაციის სიტუაციური ნახაზი, ერთი ფურცელი.
შემსრულებელი: ზვიად ოქროპირიძე. ტ: 500 501 501

პატივისცემით

მთავარი ადმინისტრაციული ოფიცერი

/ნოდარ ბაღათურია/

Classification: MAGTICOM Confidential



შპს "მაგთიკომი"
ქ. თბილისი, ანა პოლიტკოვსკაიას ქ. №7
ტელ. 032 217 00 00 ან 110011

კომპიუტერული უზრუნველყოფა:
ბიორგი ზაქაშვილი

თარიღი: 12/25/2023

====== მაგთიკომის მიწისქვეშა კომუნიკაცია

მაგთიკომის საჰაერო კომუნიკაცია

სილქნეტი
SILKNET

№ 6968/24-8 "20" 12 2023

შპს „კატევე დეველოპმენტი“-ს დირექტორს
ბატონ ირაკლი ბოჭორიძეს
ქ. თბილისი, ს. ცინცაძის ქ. #12
ტელ: 599721900

ბატონო ირაკლი,

თქვენგან შემოსული წერილის (#8-11626; 15/12/2023წ.) პასუხად გაცნობებთ, რომ ქ. თბილისში, ფიროსმანის ქ. #40/კონსტიტუციის ქ. #23-ში, მიწის ნაკვეთის ს. კოდით 01.16.01.016.055 მიმდებარედ გადის სს „სილქნეტის“ მიწისქვეშა კომუნიკაციები, რომელსაც გაწვდით თანდართულ CD დისკზე შეიპ ფაილის ფორმატში.

იმ შემთხვევაში თუ აღნიშნულ ტერიტორიაზე მესაკუთრე დააპირებს სამშენებლო ან გათხრითი სამუშაოების წარმოებას, იგი ვალდებული იქნება შესასრულებელი სამუშაოების პროექტი წარმოადგინოს სს „სილქნეტში“ შესათანხმებლად.

საპროექტო შენობას და სს „სილქნეტის“ კომუნიკაციებს შორის დაშორება შეადგენს მინიმუმ 1 მეტრს.

პატივისცემით

ტექნიკური განვითარების და დაგეგმარების
დეპარტამენტის უფროსი
ასტამურ აჩბა

საკადასტრო გეგმა

საჯარო რეესტრის ეროვნული სააგენტო

საკადასტრო კოდი: **01.16.01.016.055**

განცხადების ნომერი: **892023376776**

მომზადების თარიღი: **12/12/2023**

ნაკვეთის დანიშნულება: **არასასოფლო სამეურნეო**

ფართობი: **1478 კვ.მ (WGS 84 / UTM zone 38N)**

