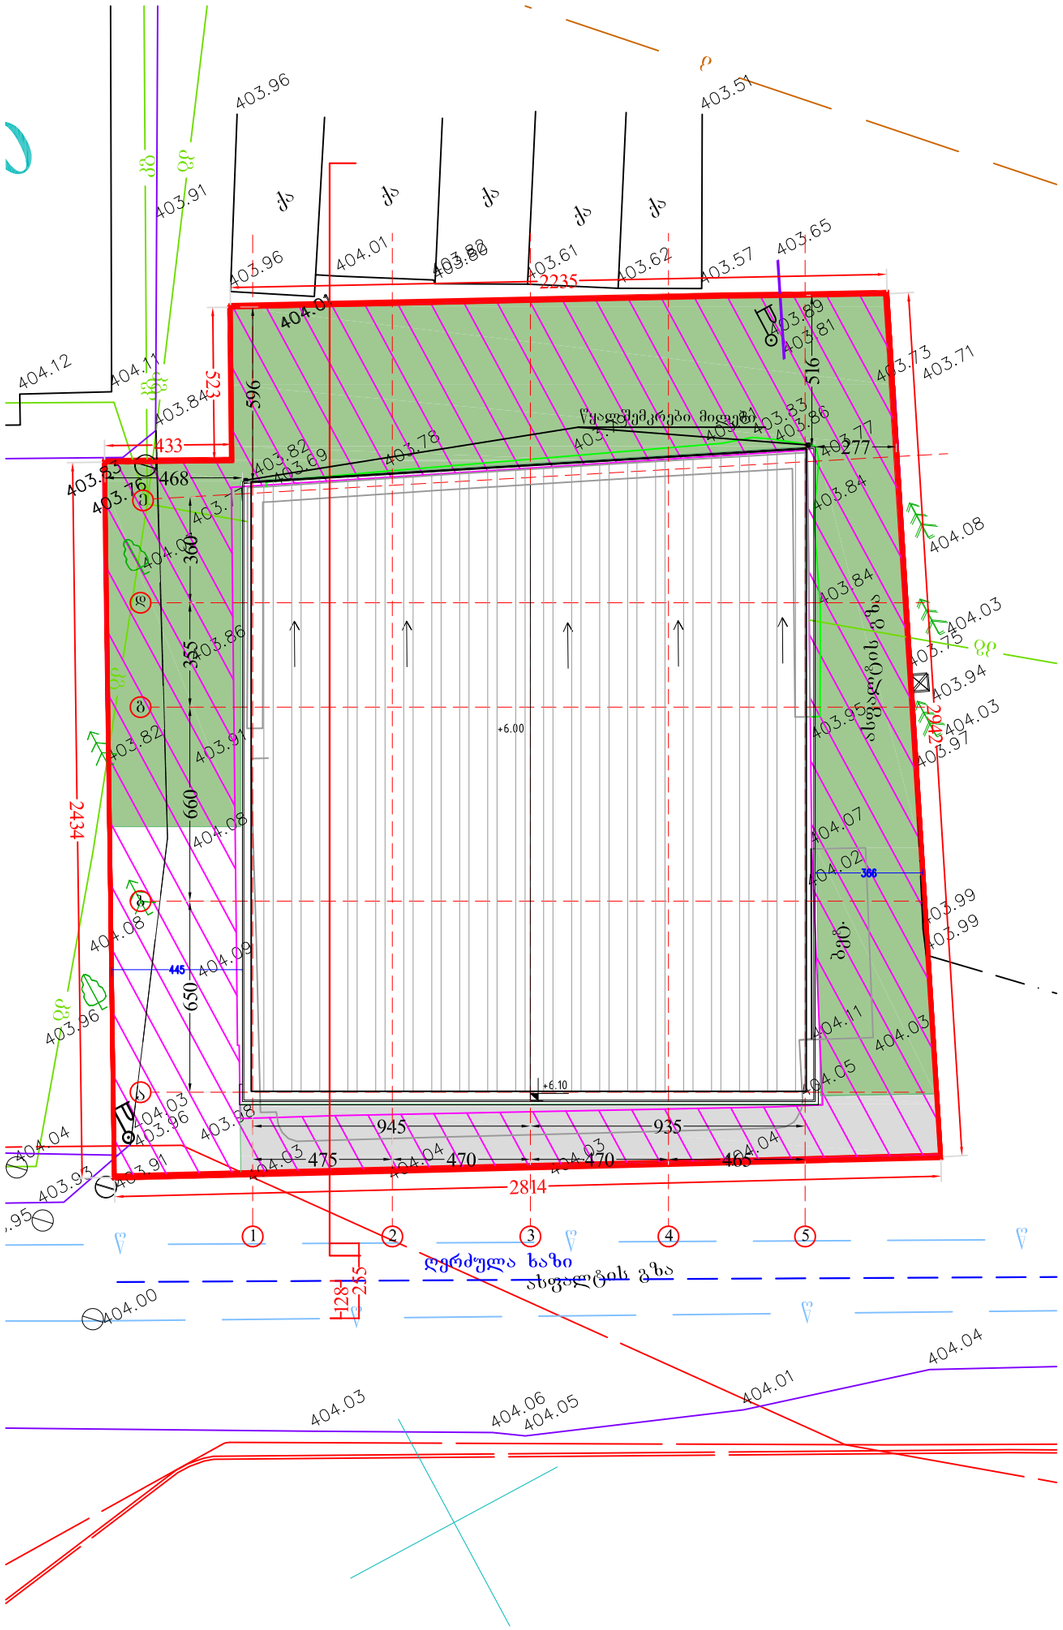

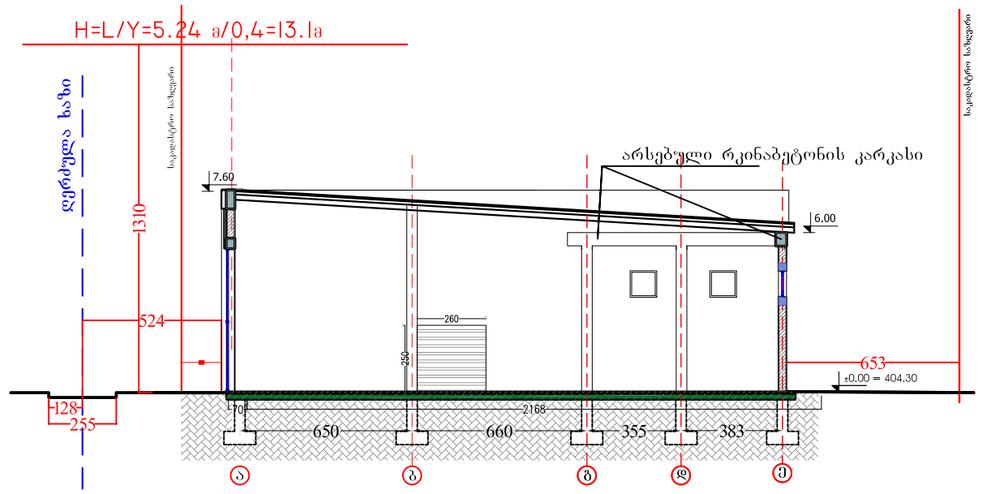

ფორმატი PAPER SIZE		პროექტის № PROJECT #
A-3		GRC/CCBG-N001

პირობითი აღნიშვნები LEGEND

- W-243 — ფანჯრების ნუმერაცია
- ოთახის/სივრცის დასახელება; ფანჯრის ფორმა; 2#2 | 2013.82 — ოთახის აღნისნა; ოთახის/სივრცის ფართობი; ოთახის/სივრცის ნომერი
- ტ4 / ფან. — იატაკის ტიპი; იატაკის მოპირკეთების ტიპი; მასალა
- კარის თავისუფალი სიგანე; ოთახის ნომერი; კარის ნომერი; 1000 | 2100 | 2200 | A1c — კარების აღნიშვნა; მასალა, ტიპი ხანძარმედეგობა (წთ); კარის თავისუფალი სიმაღლე
- იატაკის მოპირკეთების ნიშნული; 3.50 / 3.40 — ნიშნული გეგმაზე / ჭრილზე ფასადზე; სანრევიანელი ზედაპირის ნიშნული
- მიწის ნაკვეთის საკადასტრო საზღვარი
- ღერძის ხაზი
- ჭრილის ხაზი
- N — ჩრდილოეთის აღმნიშვნელი ანიშანი

შენიშვნები

1. ნახაზზე ზომები მოცემულია მილიმეტრებში;
2. ნახაზზე ყველა ცვლილება მშენებლობისას შეთანხმებული უნდა იყოს პროექტის ავტორთან;
3. ფერილის პორექტირებით უფლებამოსილად უქმდება წინა ვარიანტი;

დამკვეთი CLIENT	ლევან დეკანოზაშვილი
პროექტი PROJECT	საავჭრო ცენტრი
მისამართი ADDRESS	ქ. თბილისი, ბერი გაბრიელ სალოსის გამზირი, V კვარტალი. ს/კ 01.19.35.004.073

	NAME	
დირექტორი	გ. ჭუმბურიძე	
მთ. არქიტექტორი	გ. ჭუმბურიძე	
ავტორი	გ. ჭუმბურიძე	
	რ. ჯანშიაშვილი	
მთ. კონსტრუქტორი	ს. პაპაშვილი	
დაამუშავა	ბ. კალანდაძე	

GRC Ltd
Digomi IV/18/48
Tbilisi, Georgia
T: (+995) 599 211 422
E mail: grc_studio@yahoo.com

არქიტექტურული ნაწილი
ARCHITECTURE

მასშტაბი SCALE	თშ	თარიღი DATE OF ISSUE	08.Feb.2023

ნახაზი DRWG.

სიმაღლის განსაზღვრის სქემა

პორექტირება REVISIONS

№	პორექტ. REV.	თარიღი DATE
1		
2		
3		
4		
5		
6		

სტადია STAGE	ინდექსი INDEX	ფურც. PAGES
მუშა პროექტი	-605	