№ 08Z4-0901503 D 24.01.2024

შპს „დემაქს ბოჭორმას“ მინდობილ პირს
ბატონ ლევან შელიას
ელ-ფოსტა: grandecasa.design@gmail.com
ტელეფონი: 558201005
599155888

შპს „ჯორჯიან უოთერ ენდ ფაუერმა“ (შემდგომში „კომპანია“) განიხილა თქვენი განცხადება („კომპანიაში“ რეგისტრაციის #IN24-0898014; თარიღი 15/01/2024წ). რომლითაც მოთხოვნილია ქ. თბილისში, ბოჭორმის ქ. N23-ში (ს/კ 01.17.13.045.216) საოფისე შენობის დემონტაჟის გენ. გეგმის შეთანხმება.

გაცნობებთ, რომ თქვენ მიერ წარმოდგენილი პროექტი შეთანხმებულია „კომპანიის“ შესაბამის სამსახურთან, იმ პირობით, რომ წყალსადენ-წყალარინების ქსელების მიმართ დაცული იქნება საქართველოში მოქმედი სამშენებლო ნორმებით და წესებით დადგენილი მოთხოვნები.

ასევე გაცნობებთ, რომ საპროექტო ტერიტორიაზე შესაძლებელია გადიოდეს კერძო მფლობელობაში არსებული წყალსადენ-წყალარინების ქსელები, რომელთა შესახებ „კომპანია“ ინფორმაციას არ ფლობს.

ქსელის დაზიანების თავიდან აცილების მიზნით, სამუშაოების დაწყების წინ გთხოვთ, დაუკავშირდეთ „კომპანიის“ წარმომადგენელს: ისანი-სამგორის საოპერაციო ცენტრის მენეჯერი ლევან გაგნიძე. ტელ: 591 70 75 06.


დანართი: საპროექტო დოკუმენტაცია - 1 (ერთი) ფურცელი

პატივისცემით,

ი. ქ.

ივანე გაბიტაშვილი
წყალსადენის ქსელების დირექტორის მოადგილე/
საოპერაციო ცენტრების დეპარტამენტის უფროსი

შემსრულებელი: მ. ლოლაძე
ტელეფონი: 293 11 11 (51 13)

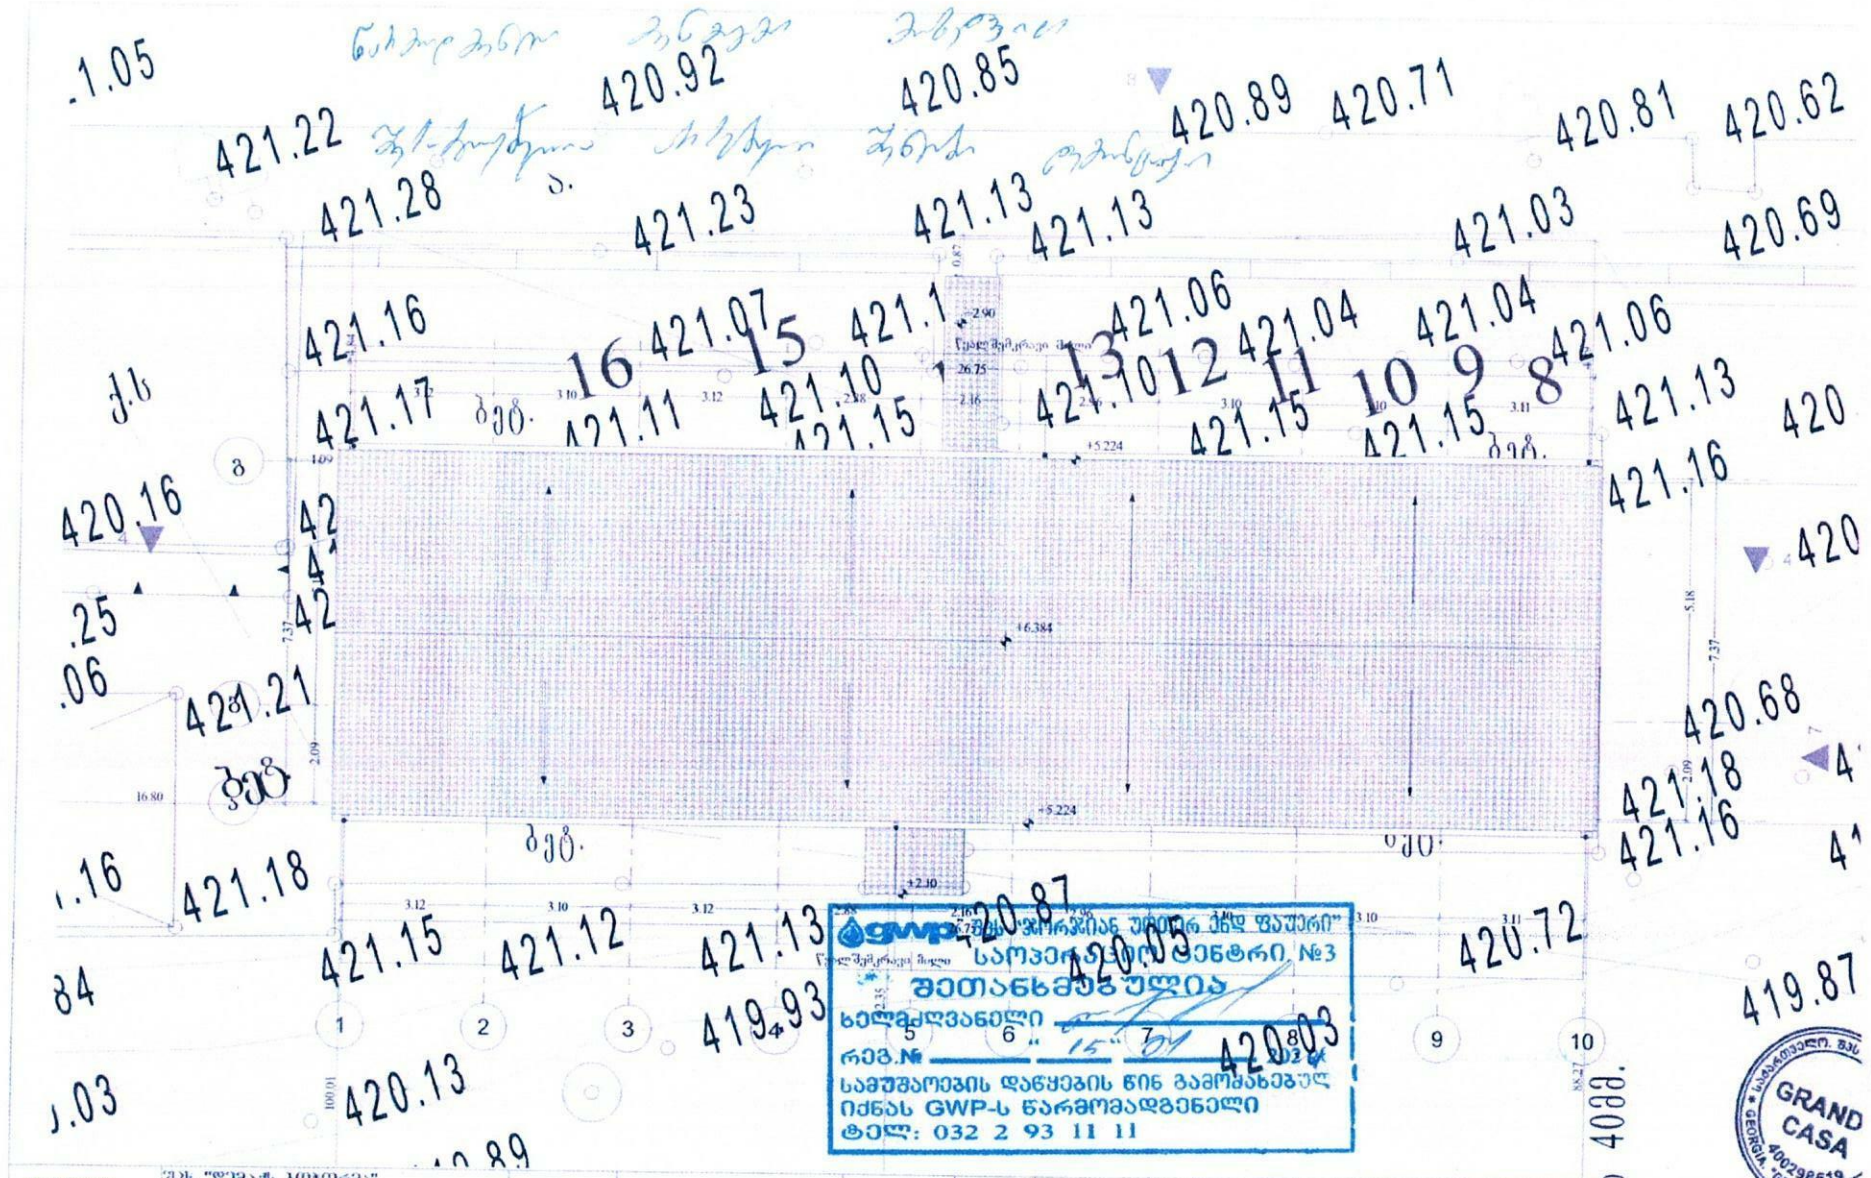


| | | | | | | | | | |
|---|---|---|---|---|---|---|---|---|---|
| დამკვეთი | შპს "დეპარტ ბუშორმა" ს/კ 404.68.18.03 | ნახაზი | გენ-გეგმა | მასშტაბი | 1:100 | ფორმატი | | თანამდებობა | გვარი | ხელმოწერა |
| მისამართი | ქ.თბილისი, ბუშორმის ქუჩა №23 ს/კ 01.17.13.045.216 | შენიშვნა: | - ზედაპირი მოცემულია-სმ ში<br>- შასაზღვე პალმაზე მასალები დამუშავდეს ხანძარსაწინააღმდეგო ხსნარით<br>- ტერიტორის პასუხისმგებელია დამკვეთის მიერ | | | | | დირექტორი | მ.ბარბაქაძე | |
| შენობის დანიშნულება | ოფისი | | | | | | | ავტორი | მ.ბარბაქაძე | |
| | | | | | | | | ავტორი | | |
| | | | | | | | | თანაავტორი | | |

T: 558201005 E-mail: Grandecasa.design@gmail.com