ფასადი 1-7 ღერძებში მ.1:250

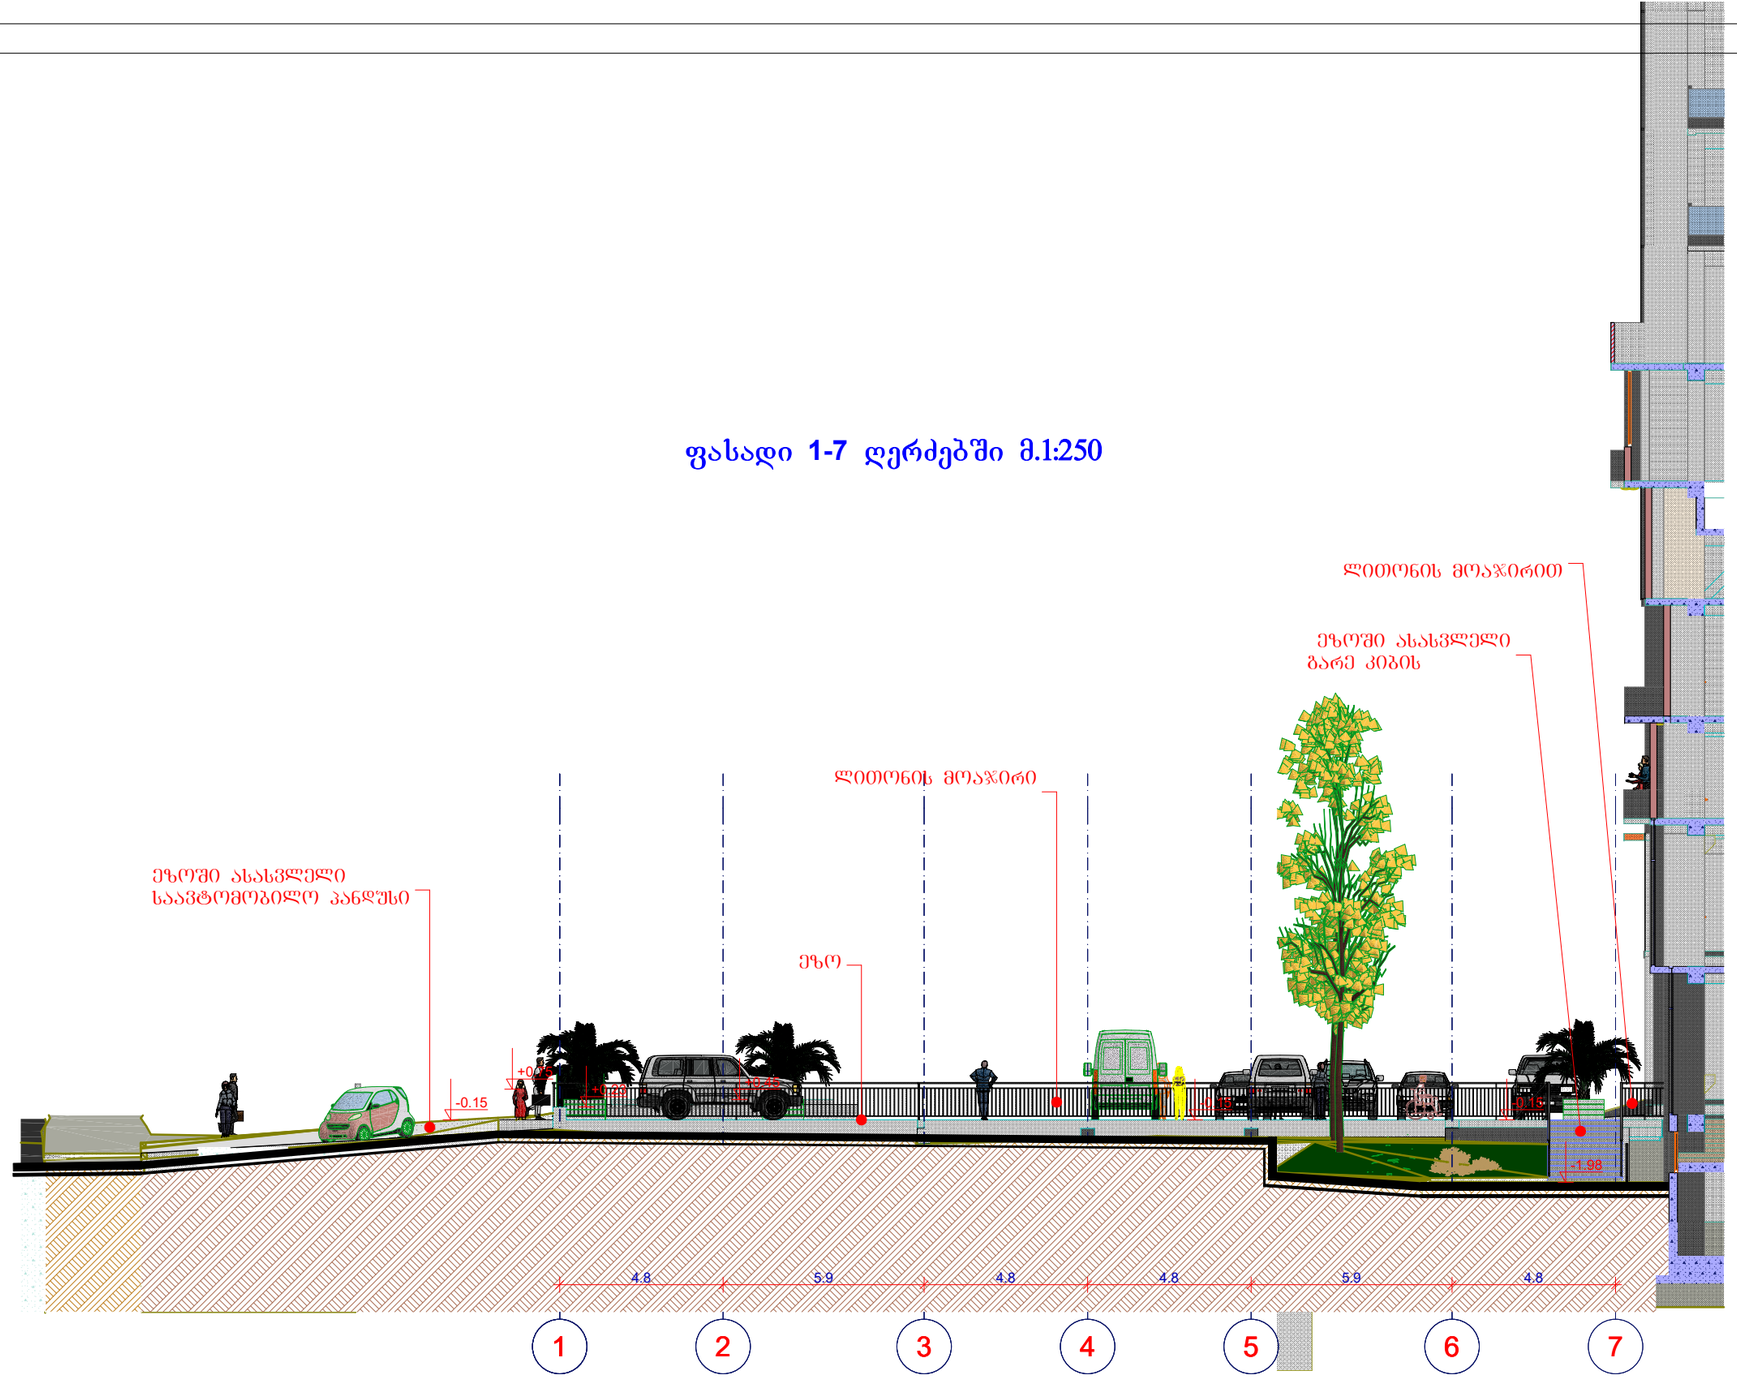

ფასადი 1-7 ღერძებში	მასშტაბი
	1:250

ექსპლიკაცია

მათ შორის:

ტექნიკურ-ეკონომიური მაჩვენებლები

მიწის ნაკვეთის ფართობი	8346 მ²
განაშენიანების ფართობი	-1394,21მ²
მოშენების ფართობი	-
ინტენსივობის ფართობი	-
გამწვანების ფართობი	1251.90 მ²
მოშენების კოეფიციენტი	კ1=-
ინტენსივობის კოეფიციენტი	კ2=-
გამწვანების კოეფიციენტი	კ2=0,2

შენიშვნა:

მიწისქვეშა ავტოსადგომის შენობის პირობით ნიშნულს -3,15 (სარდაფის სართულის იატაკის დონეს) შეესაბამება აბსოლითური ნიშნული 431,00მ კორექტირება ითვალისწინებს „I"-„3" და „H" ფართის მიმატებას წყლის აუზის განსათავსებლად.

დამკვეთი

შპს „სასწავლო ეროვნული უნივერსიტეტი სეუ"

მენაშენე

შპს „სასწავლო ეროვნული უნივერსიტეტი სეუ"

საპროექტო ობიექტის მისამართი

ქ. თბილისი, წინანდლის ქუჩა №9
საკადასტრო კოდი: 01.17.13.001.406

საპროექტო ობიექტის დასახელება

მიწისქვეშა ავტოსადგომი

შემსრულებელი

შპს „საქართველოს ეროვნული უნივერსიტეტი სეუ"
საქართველოს ეროვნული უნივერსიტეტი
თბილისი, წინანდლის ქუჩა №9
ტელ: (+995) 57 41 57 92
e-mail: giaseu001@yahoo.com
www.seu.edu.ge

დირექტორი		გ. კავთელიშვილი
მთ.არქიტექ		მ. გვენეტაძე
დაამუშავა		მ. გვენეტაძე
კონსტრუქტ.		დ. ჭილაძე
		-

სტადია	ფურ-ბი	ფურცელი
არქიტექტურული ნაწილი		

ფასადი 7-1 ღერძებში მ.1:250

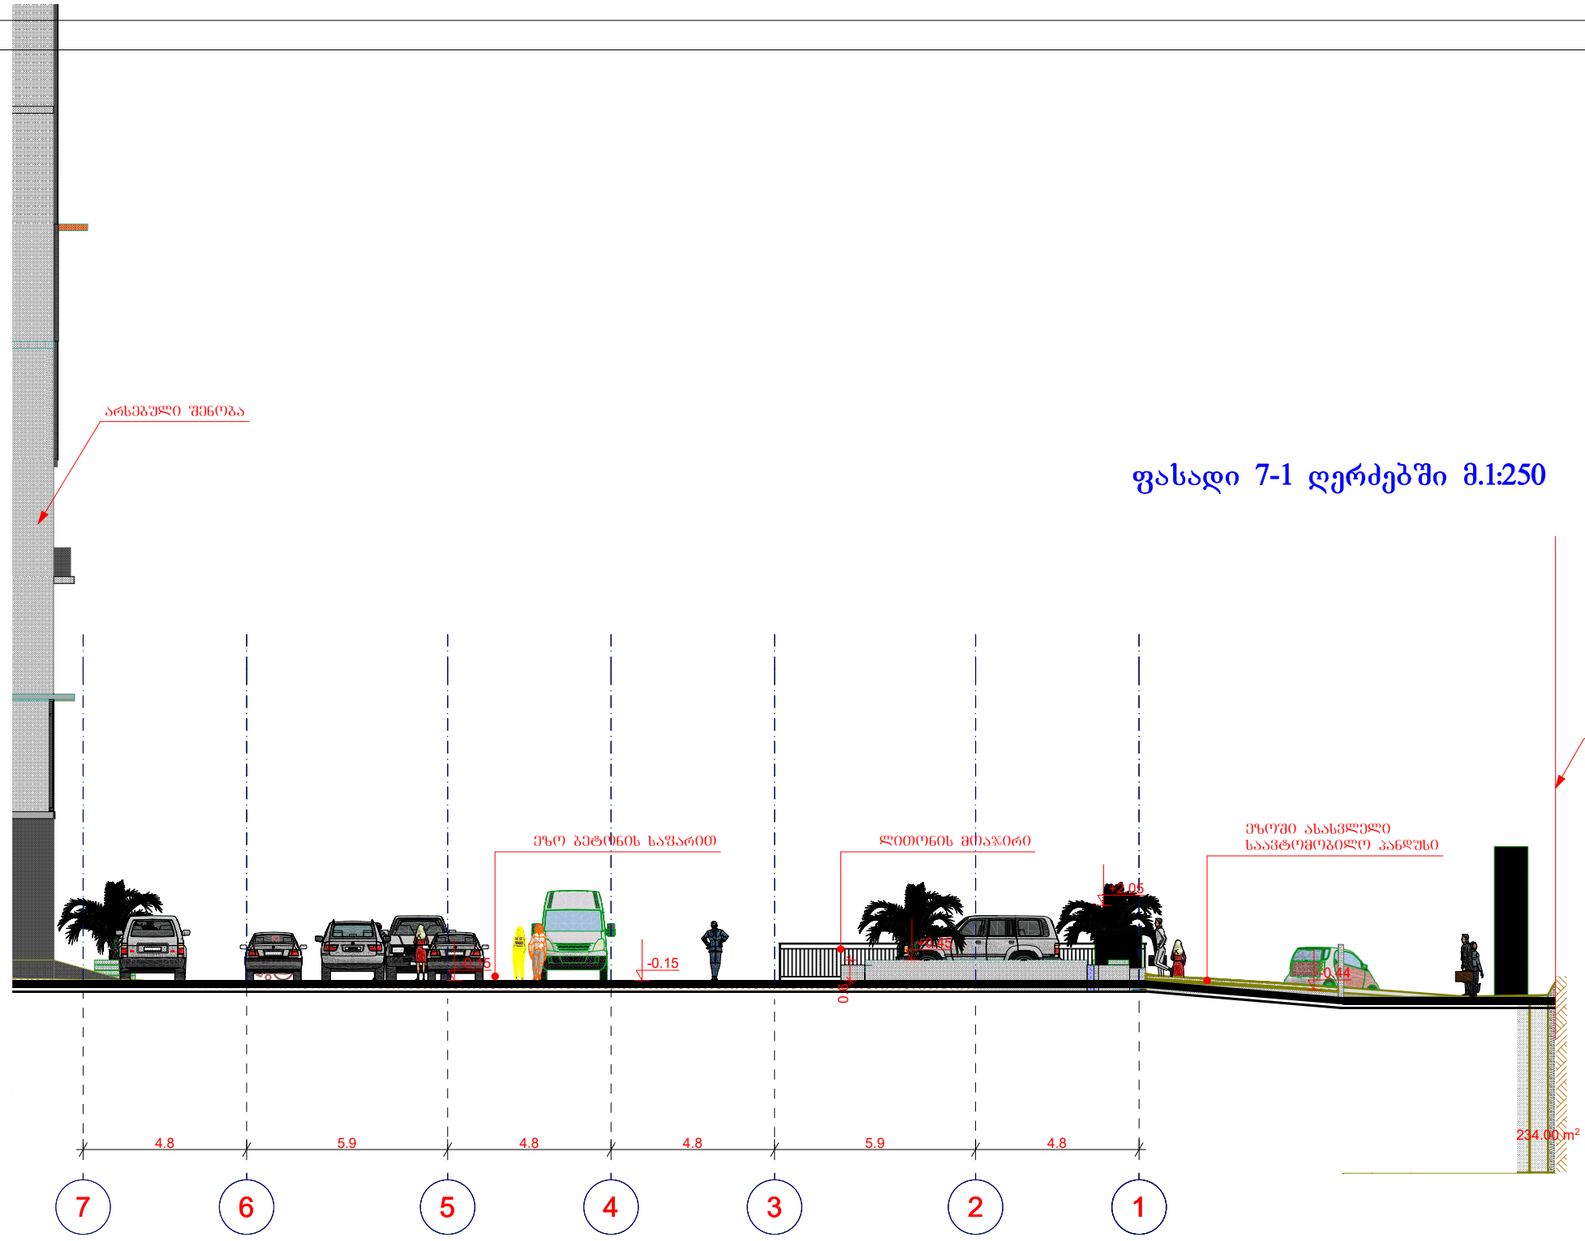

ფასადი 7-1 ღერძებში	მასშტაბი 1:250

ექსპლიკაცია

მათ შორის:

ტექნიკურ-ეკონომიური მაჩვენებლები

მიწის ნაკვეთის ფართობი	2506 მ²
განაშენიანების ფართობი	-1394,21მ²
მოშენების ფართობი	- მ²
ინტესივობის ფართობი	- მ²
გამწვანების ფართობი	1250.90 მ²
მოშენების კოეფიციენტი	კ1=-
ინტესივობის კოეფიციენტი	კ2=-
გამწვანების კოეფიციენტი	კ2=0,2

შენიშვნა:

მიწისქვეშა ავტოსადგომის შენობის პირობით ნიშნულს -3,15 (სარდაფის სართულის იატაკის დონეს) შეესაბამება აბსოლითური ნიშნული 431,00მ კორექტირება ითვალისწინებს „1"-„3" და „H" ფართის მიმატებას წყლის აუზის განსათავსებლად.

დამკვეთი

შპს „სასწავლო ეროვნული უნივერსიტეტი სეუ"

მენაშენე

შპს „სასწავლო ეროვნული უნივერსიტეტი სეუ"

საპროექტო ობიექტის მისამართი

ქ. თბილისი, წინანდლის ქუჩა №9
საკადასტრო კოდი: 01.17.13.001.343; 01.17.13.001.328.

საპროექტო ობიექტის დასახელება

მიწისქვეშა ავტოსადგომი

შემსრულებელი

შპს „სასწავლო ეროვნული უნივერსიტეტი სეუ"
საქართველოს ეროვნული უნივერსიტეტი
ქ.თბილისი, წინანდლის ქუჩა №9 e-mail: giaseu001@yahoo.com
ტელ: (+995) 57 415792 www.seu.edu.ge

დირექტორი		გ. კავთელიშვილი
მთარქიტექ		მ. გვენეტაძე
დაამუშავა		მ. გვენეტაძე
კონსტრუქტ.		დ. ჭილაძე

სტადია	ფურ-ბი	ფურცელი
არქიტექტურული ნაწილი		

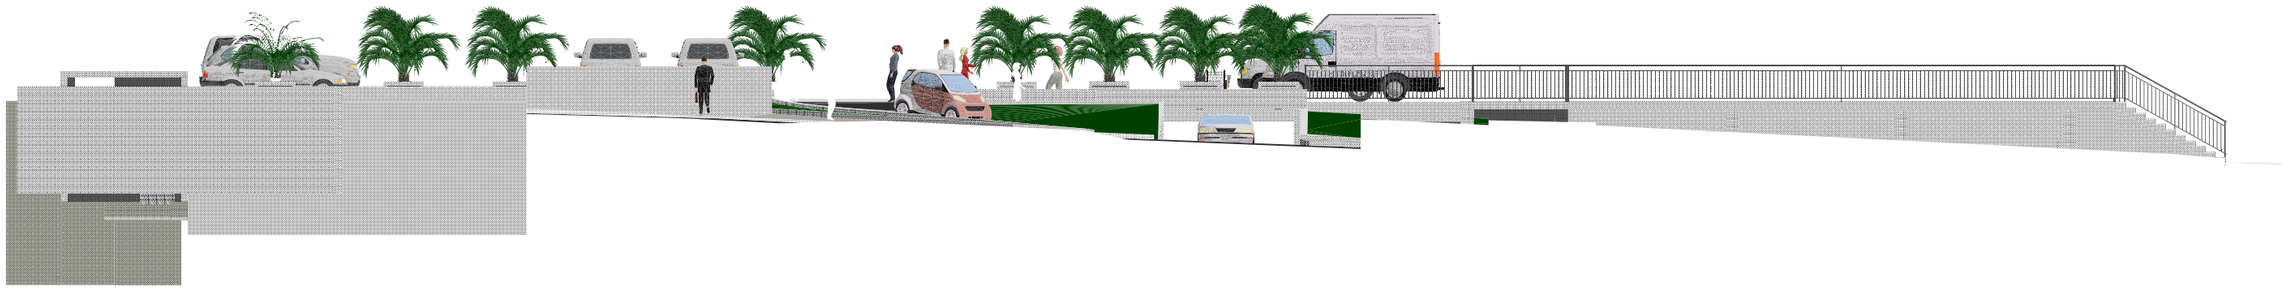

SEU
საქართველოს ევროპული
უნივერსიტეტი