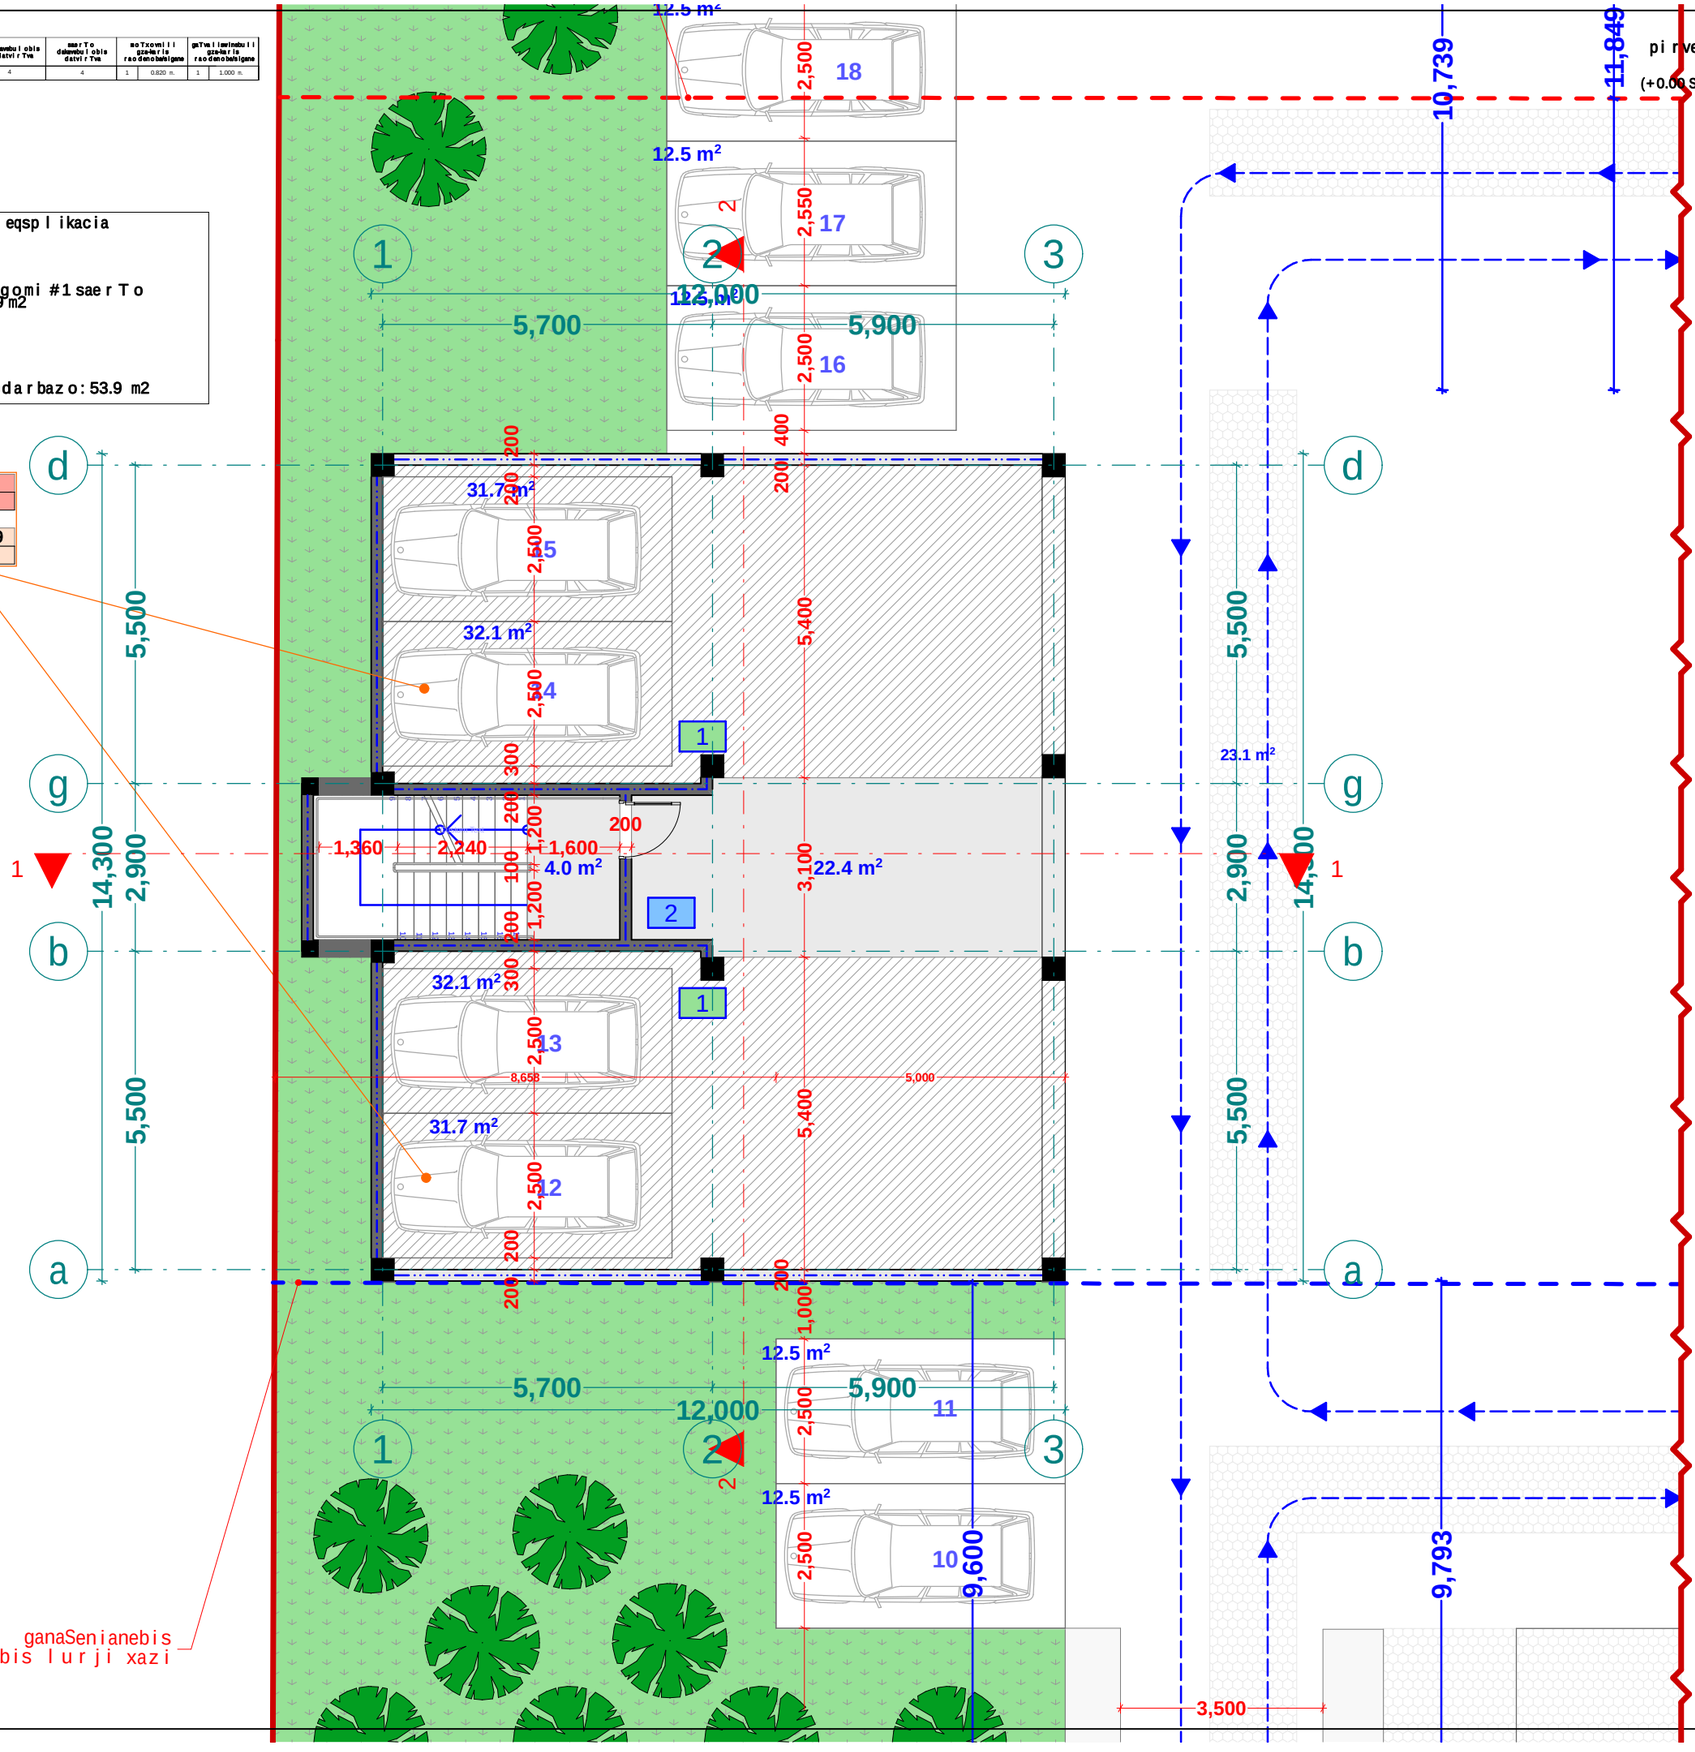

9

8

7

6

5

4

3

2

1

10

11

12

13

14

15

16

17

18

DOWN

Custom Text

UP

12.5 m

2

12.5 m

2

32.1 m

2

31.7 m

2

31.7 m

2

32.1 m

2

12.5 m

2

12.5 m

2

12.5 m

2

23.1 m

2

5,500 2,900 5,500
10,739 9,793

11,849

9,600

2,500 2,500 1,000

200

5,400 3,100 5,400

200 400

2,500 2,550 2,500

8,658 5,000

3,500

1,360 2,240 1,600

200

14,300

5,500 2,900 5,500

14,300

5,700 5,900
12,000

5,700 5,900

12,000

1 1 2 2

22.4 m

2 4.0 m2

განაშენიანების
რეგულირების ლურჯი ხაზი

15

17

18

12

14

1

10

11

13

2

16

1

11

22

33

a

a

b

b

g

g

d

d

C

C

200 200

2,500 2,500

300 200

1,200

100

1,200

200 300

2,500 2,500

200 200

ხელშეკრულება #

თანამდებობა

პროექტის ავტორი

ფურცელი

შ.პ.ს. "ფლექს არქიტექტურა"

სტადიასტადია

მასშტაბი

ი. მაზიაშვილი

გვარი ხელმოწერა

ფურცლები

დირექტორი

გაძლიერებული ბეტონის კედელი-სვეტი

ი. მაზიაშვილი

არქ. ნაწილი

ნახაზის დასახელება

მისამართი:

თარიღი

საკადასტრო საზღვარი

პროექტის სახელწოდება:

დამკვეთი:

a

ჭრილის ხაზი

ბლოკის კედელი

პირობითი აღნიშვნები

ღერძის ხაზი

1:100

გათბობა-კონდიცირების ადგილი

მისაწვდომი სვლა გეზი

გასასვლელამდე მისადგომი მანძილი

sc-2

b. #6 42.2

d.d. 2

38.2 4.0

დაკავებულობის ჯგუფი (ქვეჯგუფი)
დაკავებულობის დატვირთვა

საერთო ფართი
საზაფხულო ფართი
ფართობი შიდა კონტურზე
ბინის #

ღიობი ფილაში

კედლის ცეცხლმედეგობა (ერთსაათიანი)

კედლის ცეცხლმედეგობა (ორსაათიანი)

სადარბაზო

გრუნტი

მწვანე საფარი

სტრუქტურული ზედაპირის ნიშნული

ჩრდილოეთის აღნიშვნა

ცხაურა ტიპის მოპირკეთება (გამჭოლი)

Type A

სახანძრო მილ დგარი

სახანძრო განყოფილებასთან კავშირის სისტემა

საგანგებო ხმოვანი განგაშის საკომუნიკაციო სისტემა

ხელ ის ცეცხლ მაქრი

სახანძრო-სამაშველ ო სამსახურის მიერ
გამოსაყენებელი მისაერთებელი - ჰიდრანტი
კვამლ ის ავტომატური აღმომჩენი

კვამლ ზე მორეაგირე მაუწყებელი

ავტოსაშხეფი

სიმბოლ ოს სახელწოდება

სახანძრო განგაშის ხელით სამაღთვაი კოლოფი

გასასვლელი

საცხოვრებელი დაკავებულობა

მრავალბინიანი საცხოვრებელი სახლი

შ.პ.ს ,,კ3 გრანდე"

პირველი სართულის გეგმა +0.00
ნიშნულ ზე

(+0.00 შეესაბამება +460.20 აბსოლუტური
ნიშნულ ს

)

m. 1:100

ექსპლიკაცია

1. ავტოსადგომი #1 საერთო

ფართ: 69.9 მ2 2. სადარბაზო: 53.9 მ2

ქ. თბილისი სოფ. დიღომი ასმათის ქ. #31
ნაკვ: 01.72.14.036.152

დაკავებულ ობა დაკავებულობის
დატვირთვა

საერთო
დაკავებულ ობის
დატვირთვა

მოთხოვნილ ი
გზა-კარის
რაოდენობა/სიგანე

გათვალისწინებული
გზა-კარის
რაოდენობა/სიგანე

sw-2 a/s #1

1 0.820 m.

1 1.000 m.

დასახელ ება

4

4

sw-2
d.d.4

a.s. #1 69.9

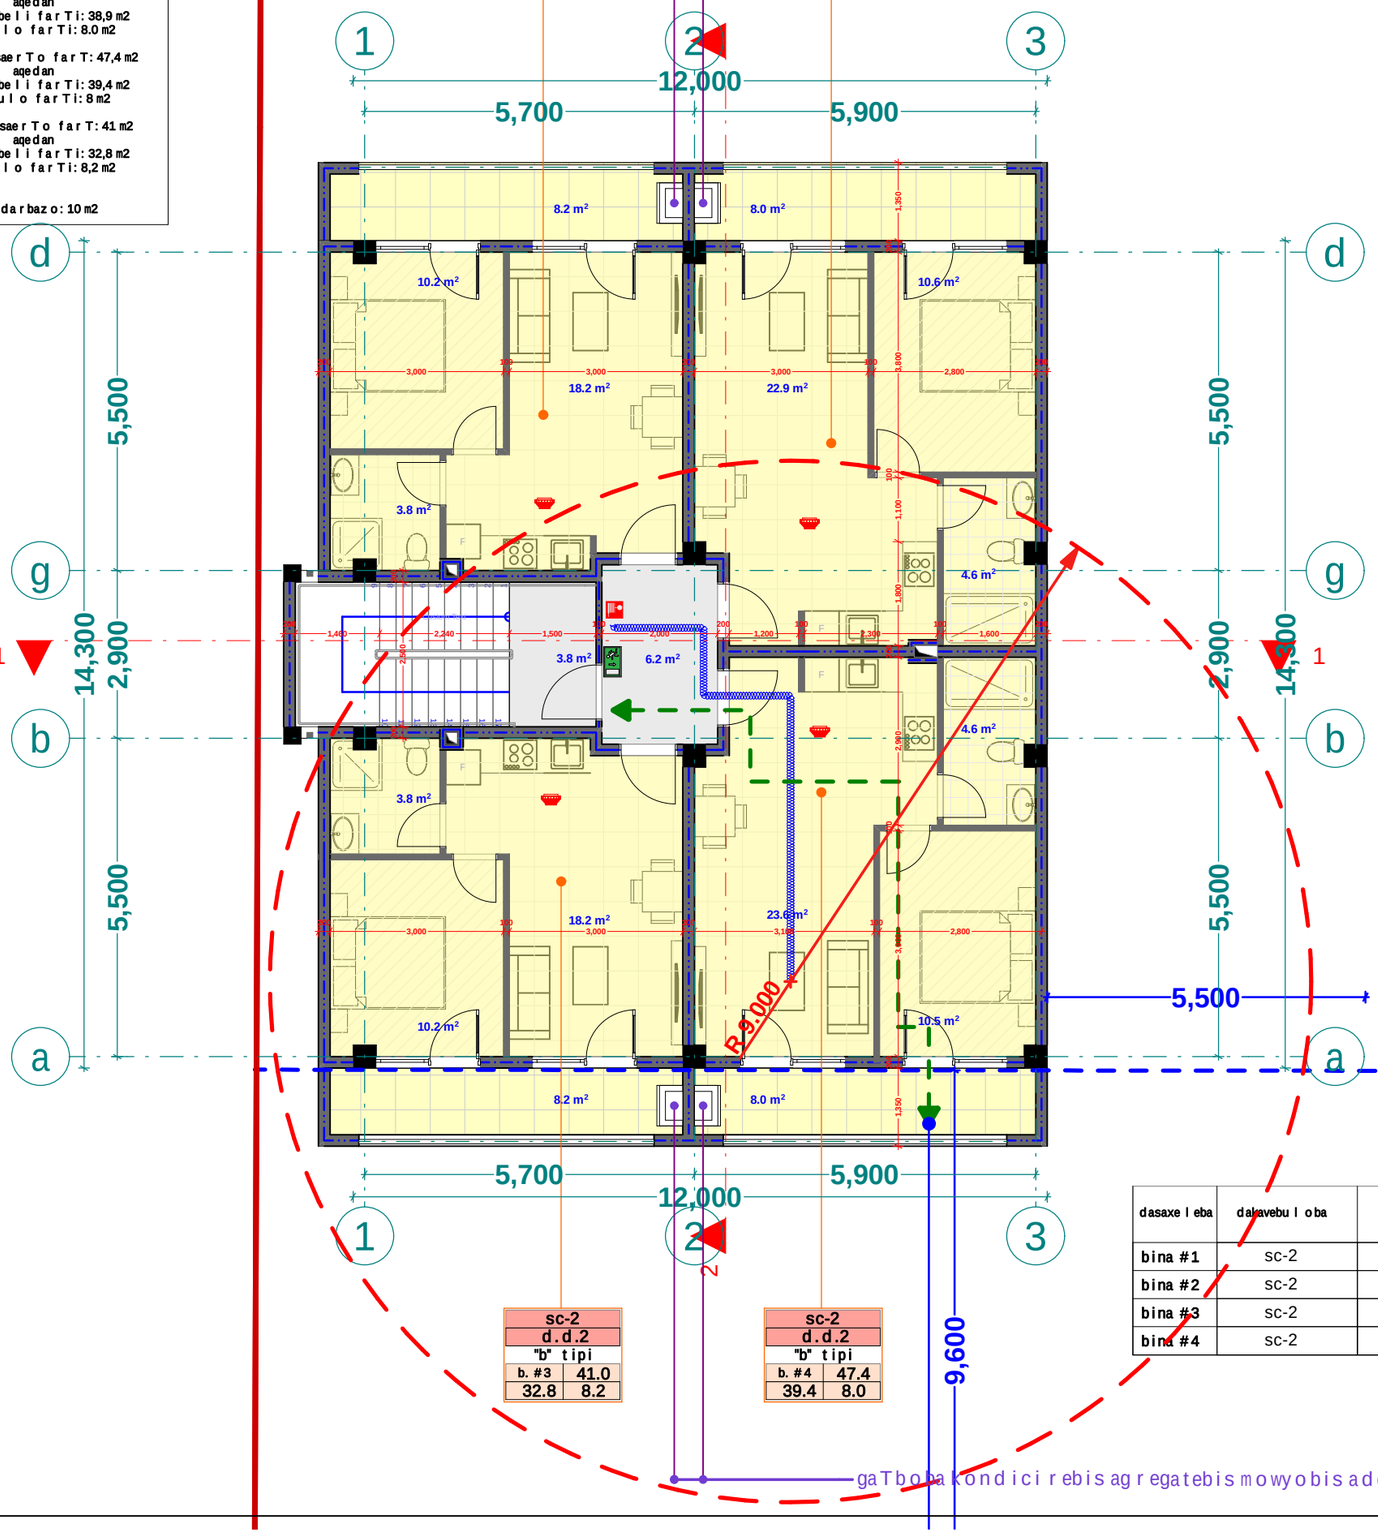

9

8

7

6

5

4

3

2

1

10

11

12

13

14

15

16

17

18

DOWN

Custom Text

UP

F

F

F

F

8.2 m2 8.0 m2

8.2 m2 8.0 m2

3.8 m2

18.2 m2

3.8 m2

18.2 m2

22.9 m2

4.6 m2

23.6 m2

4.6 m2

6.2 m2 3.8 m2

1 1 2 2

5,500

9,600

200
1,460 2,240 1,500

100
2,000

200
1,200

100
2,300

100
1,600

200

200
3,000

100
3,000

200
3,000

100
2,800

200

1,350

200

3,900

100

2,900

200

1,800 1,100

100

3,800

200

1,350

200
3,000

100
3,000

200
3,100

100
5,500

2,800

2,900 5,500

14,300

5,500 2,900 5,500

14,300

5,700 5,900
12,000

5,700 5,900

12,000

R 9.000

10.2 m2

10.2 m2

10.6 m2

10.5 m2

დაკავებულ ობა დაკავებულობის
დატვირთვა

საერთო
დაკავებულ ობის
დატვირთვა

მოთხოვნილ ი
გზა-კარის
რაოდენობა/სიგანე

გათვალისწინებული
გზა-კარის
რაოდენობა/სიგანე

sc-2

sc-2

sc-2

sc-2

ბინა #1

ბინა #2

ბინა #3

ბინა #4 1

1

1

0.820 m. 1 1.000 m.

1.000 m.

1.000 m.

1.000 m.

0.820 m.

2 0.820 m.

2

2

2

დასახელ ება

2

8
2

2

2

ექსპლიკაცია

1. ბინა #1 საერთო ფართ: 41 მ2
აქედან
საცხოვრებელ ი ფართი: 32,8 მ2
საზაფხულ ო ფართი: 8,2 მ2

2. ბინა #2 საერთო ფართ: 46,9 მ2
აქედან
საცხოვრებელ ი ფართი: 38,9 მ2
საზაფხულ ო ფართი: 8.0 მ2

3. ბინა #3 საერთო ფართ: 47,4 მ2
აქედან
საცხოვრებელ ი ფართი: 39,4 მ2
საზაფხულ ო ფართი: 8 მ2

4. ბინა #4 საერთო ფართ: 41 მ2
აქედან
საცხოვრებელ ი ფართი: 32,8 მ2
საზაფხულ ო ფართი: 8,2 მ2

12. სადარბაზო: 10 მ2

მეორე სართულ ის გეგმა +3,00 ნიშნულზე
m. 1:100

1

1

2

2

3

3

a a

b b

g g

d d

C

C

200

2,500

200

გათბობა კონდიცირების აგრეგატების მოწყობის ადგილი

გათბობა კონდიცირების აგრეგატების მოწყობის ადგილი

sc-2

d.d.2

32.8 8.2

b. #1 41.0

"ბ" ტიპი

sc-2

d.d.2

38.9 8.0

b. #2 46.9

"ბ" ტიპი

sc-2

d.d.2

32.8 8.2

b. #3 41.0

"ბ" ტიპი

sc-2

d.d.2

39.4 8.0

b. #4 47.4

"ბ" ტიპი

ხელშეკრულება #

თანამდებობა

პროექტის ავტორი

ფურცელი

შ.პ.ს. "ფლექს არქიტექტურა"

სტადიასტადია

მასშტაბი

ი. მაზიაშვილი

გვარი ხელმოწერა

ფურცლები

დირექტორი

გაძლიერებული ბეტონის კედელი-სვეტი

ი. მაზიაშვილი

არქ. ნაწილი

ნახაზის დასახელება

მისამართი:

თარიღი

საკადასტრო საზღვარი

პროექტის სახელწოდება:

დამკვეთი:

a

ჭრილის ხაზი

ბლოკის კედელი

პირობითი აღნიშვნები

ღერძის ხაზი

1:100

გათბობა-კონდიცირების ადგილი

მისაწვდომი სვლა გეზი

გასასვლელამდე მისადგომი მანძილი

sc-2

b. #6 42.2

d.d. 2

38.2 4.0

დაკავებულობის ჯგუფი (ქვეჯგუფი)
დაკავებულობის დატვირთვა

საერთო ფართი
საზაფხულო ფართი
ფართობი შიდა კონტურზე
ბინის #

ღიობი ფილაში

კედლის ცეცხლმედეგობა (ერთსაათიანი)

კედლის ცეცხლმედეგობა (ორსაათიანი)

სადარბაზო

გრუნტი

მწვანე საფარი

სტრუქტურული ზედაპირის ნიშნული

ჩრდილოეთის აღნიშვნა

ცხაურა ტიპის მოპირკეთება (გამჭოლი)

Type A

სახანძრო მილ დგარი

სახანძრო განყოფილებასთან კავშირის სისტემა

საგანგებო ხმოვანი განგაშის საკომუნიკაციო სისტემა

ხელ ის ცეცხლ მაქრი

სახანძრო-სამაშველ ო სამსახურის მიერ
გამოსაყენებელი მისაერთებელი - ჰიდრანტი
კვამლ ის ავტომატური აღმომჩენი

კვამლ ზე მორეაგირე მაუწყებელი

ავტოსაშხეფი

სიმბოლ ოს სახელწოდება

სახანძრო განგაშის ხელით სამაღთვაი კოლოფი

გასასვლელი

საცხოვრებელი დაკავებულობა

მრავალბინიანი საცხოვრებელი სახლი

შ.პ.ს ,,კ3 გრანდე"

ქ. თბილისი სოფ. დიღომი ასმათის ქ. #31
ნაკვ: 01.72.14.036.152

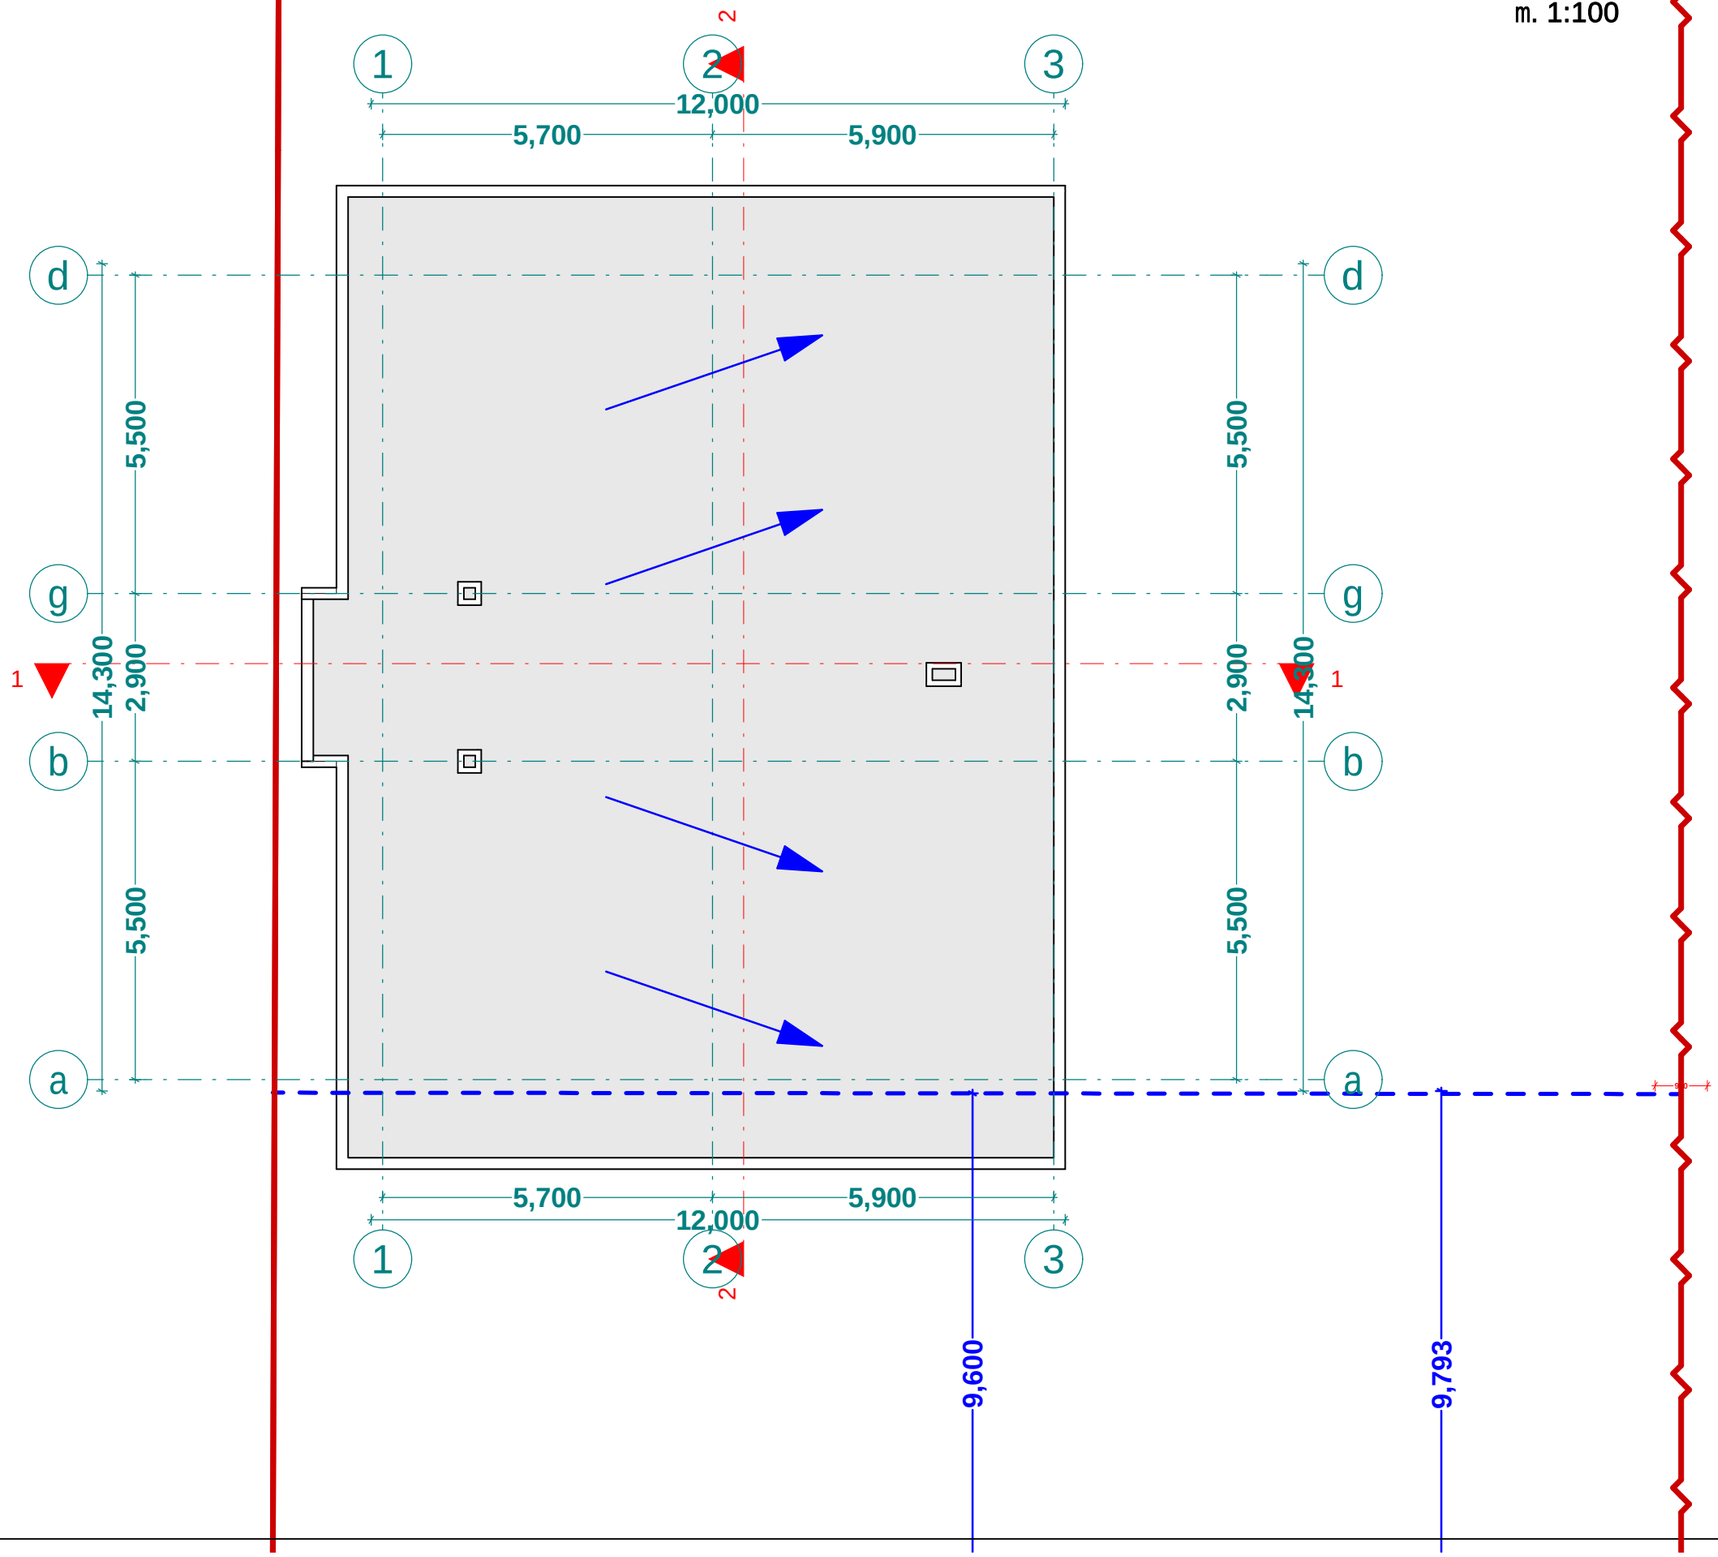

1 1 2 2

900

9,600

9,793

5,500 2,900 5,500

14,300

5,500 2,900 5,500

14,300

5,700 5,900
12,000

5,700 5,900

12,000

სახურავის გეგმა +6.20 ნიშნულზე
m. 1:100

1

1

2

2

3

3

a a

b b

g g

d d

C

C

ხელშეკრულება #

თანამდებობა

პროექტის ავტორი

ფურცელი

შ.პ.ს. "ფლექს არქიტექტურა"

სტადიასტადია

მასშტაბი

ი. მაზიაშვილი

გვარი ხელმოწერა

ფურცლები

დირექტორი

გაძლიერებული ბეტონის კედელი-სვეტი

ი. მაზიაშვილი

არქ. ნაწილი

ნახაზის დასახელება

მისამართი:

თარიღი

საკადასტრო საზღვარი

პროექტის სახელწოდება:

დამკვეთი:

a

ჭრილის ხაზი

ბლოკის კედელი

პირობითი აღნიშვნები

ღერძის ხაზი

1:100

გათბობა-კონდიცირების ადგილი

მისაწვდომი სვლა გეზი

გასასვლელამდე მისადგომი მანძილი

sc-2

b. #6 42.2

d.d. 2

38.2 4.0

დაკავებულობის ჯგუფი (ქვეჯგუფი)
დაკავებულობის დატვირთვა

საერთო ფართი
საზაფხულო ფართი
ფართობი შიდა კონტურზე
ბინის #

ღიობი ფილაში

კედლის ცეცხლმედეგობა (ერთსაათიანი)

კედლის ცეცხლმედეგობა (ორსაათიანი)

სადარბაზო

გრუნტი

მწვანე საფარი

სტრუქტურული ზედაპირის ნიშნული

ჩრდილოეთის აღნიშვნა

ცხაურა ტიპის მოპირკეთება (გამჭოლი)

Type A

სახანძრო მილ დგარი

სახანძრო განყოფილებასთან კავშირის სისტემა

საგანგებო ხმოვანი განგაშის საკომუნიკაციო სისტემა

ხელ ის ცეცხლ მაქრი

სახანძრო-სამაშველ ო სამსახურის მიერ
გამოსაყენებელი მისაერთებელი - ჰიდრანტი
კვამლ ის ავტომატური აღმომჩენი

კვამლ ზე მორეაგირე მაუწყებელი

ავტოსაშხეფი

სიმბოლ ოს სახელწოდება

სახანძრო განგაშის ხელით სამაღთვაი კოლოფი

გასასვლელი

საცხოვრებელი დაკავებულობა

მრავალბინიანი საცხოვრებელი სახლი

შ.პ.ს ,,კ3 გრანდე"

ქ. თბილისი სოფ. დიღომი ასმათის ქ. #31
ნაკვ: 01.72.14.036.152

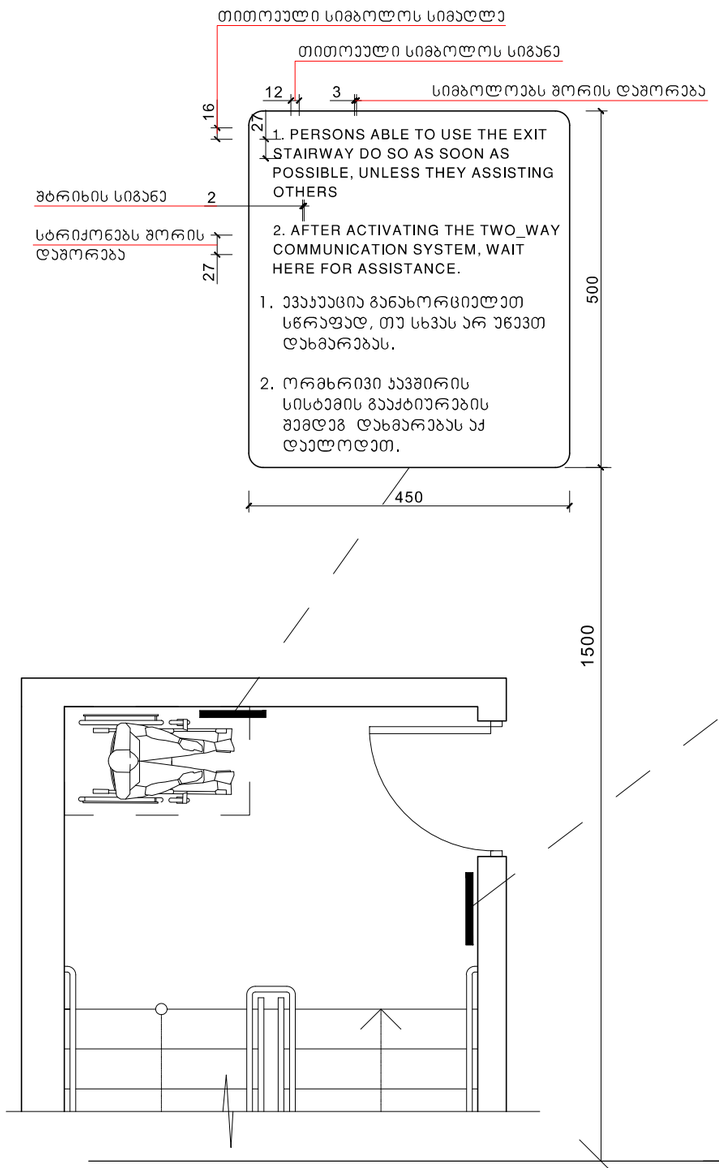

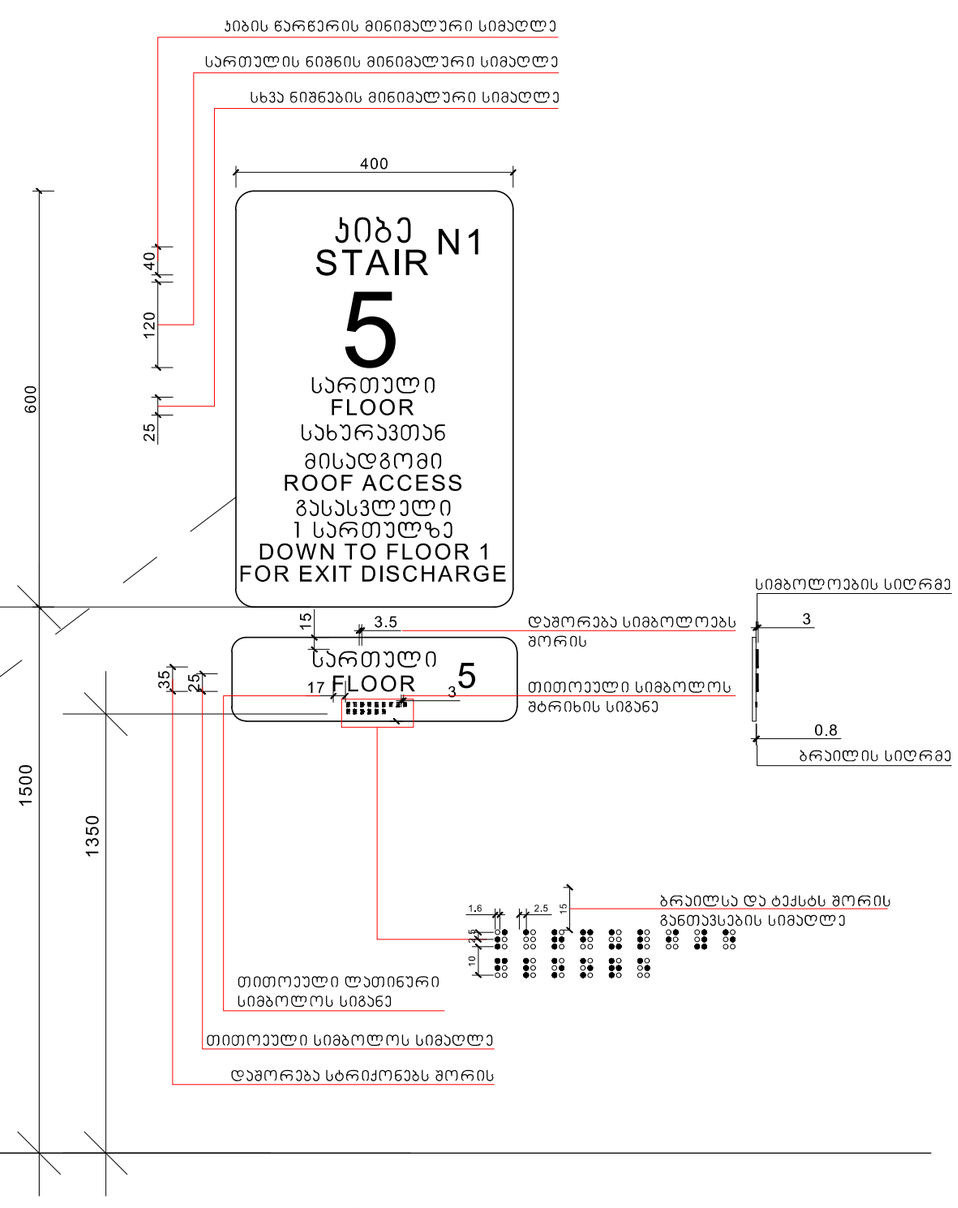

C

Type A

სახანძრო მილდგარი

სახანძრო განყოფილებასთან კავშირის სისტემა

საგანგებო ხმოვანი განგაშის საკომუნიკაციო სისტემა

ხელის ცეცხლმაქრი

სახანძრო-სამაშველო სამსახურის მიერ
გამოსაყენებელი მისაერთებელი - ჰიდრანტი

კვამლის ავტომატური აღმომჩენი

კვამლზე მორეაგირე მაუწყებელი

ავტოსაშხეფი

სიმბოლოს სახელწოდება

სახანძრო განგაშის ხელით სამაღთვაი კოლოფი

გასასვლელი

ხელშეკრულება #

თანამდებობა

პროექტის ავტორი

ფურცელი

შ.პ.ს. "ფლექს არქიტექტურა"

სტადიასტადია

მასშტაბი

ი. მაზიაშვილი

გვარი ხელმოწერა

ფურცლები

დირექტორი

გაძლიერებული ბეტონის კედელი-სვეტი

ი. მაზიაშვილი

არქ. ნაწილი

ნახაზის დასახელება

მისამართი:

თარიღი

საკადასტრო საზღვარი

პროექტის სახელწოდება:

დამკვეთი:

a

ჭრილის ხაზი

ბლოკის კედელი

პირობითი აღნიშვნები

ღერძის ხაზი

1:100

გათბობა-კონდიცირების ადგილი

მისაწვდომი სვლა გეზი

გასასვლელამდე მისადგომი მანძილი

sc-2

b. #6 42.2

d.d. 2

38.2 4.0

დაკავებულობის ჯგუფი (ქვეჯგუფი)
დაკავებულობის დატვირთვა

საერთო ფართი
საზაფხულო ფართი

ფართობი შიდა კონტურზე
ბინის #

ღიობი ფილაში

კედლის ცეცხლმედეგობა (ერთსაათიანი)

კედლის ცეცხლმედეგობა (ორსაათიანი)

სადარბაზო

გრუნტი

მწვანე საფარი

სტრუქტურული ზედაპირის ნიშნული

ჩრდილოეთის აღნიშვნა

ცხაურა ტიპის მოპირკეთება (გამჭოლი)

საცხოვრებელი დაკავებულობა

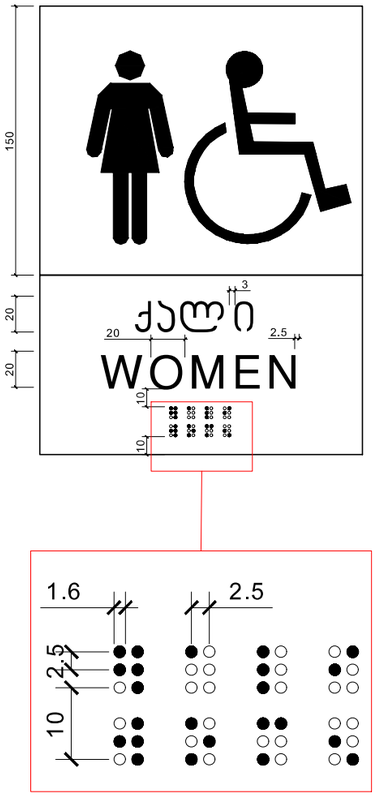

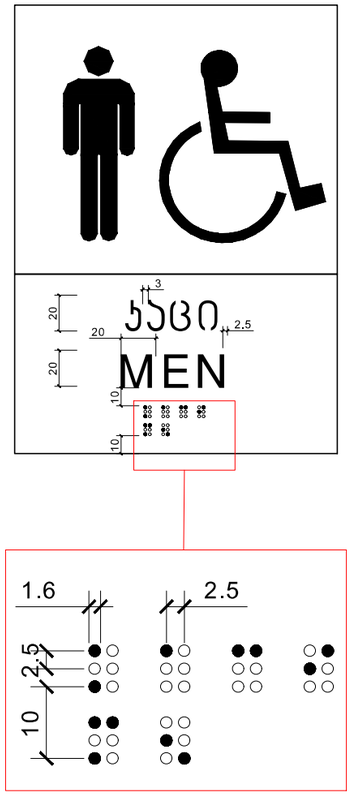

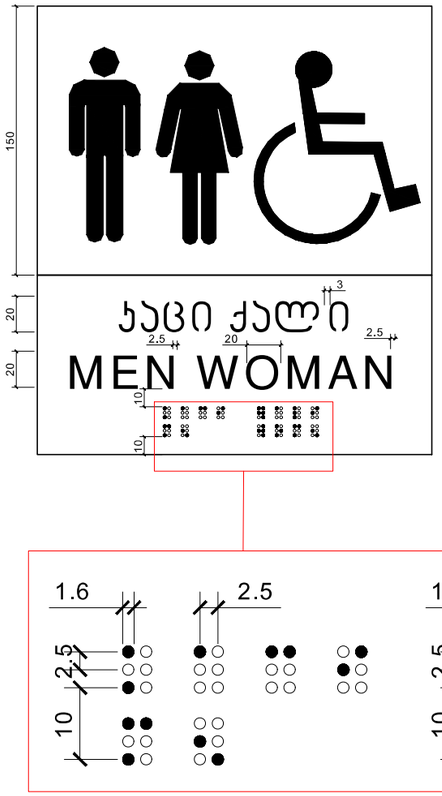

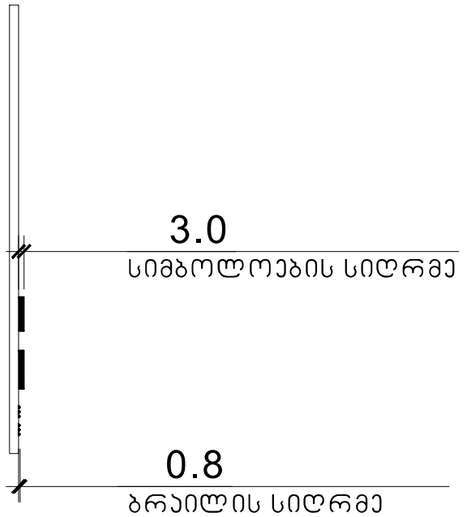

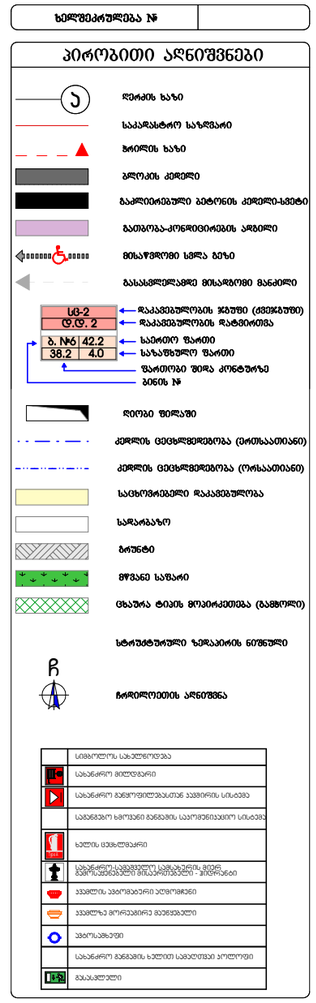

C

Type A

სახანძრო მილდგარი

სახანძრო განყოფილებასთან კავშირის სისტემა

საგანგებო ხმოვანი განგაშის საკომუნიკაციო სისტემა

ხელის ცეცხლმაქრი

სახანძრო-სამაშველო სამსახურის მიერ
გამოსაყენებელი მისაერთებელი - ჰიდრანტი

კვამლის ავტომატური აღმომჩენი

კვამლზე მორეაგირე მაუწყებელი

ავტოსაშხეფი

სიმბოლოს სახელწოდება

სახანძრო განგაშის ხელით სამაღთვაი კოლოფი

გასასვლელი

ხელშეკრულება #

თანამდებობა

პროექტის ავტორი

ფურცელი

შ.პ.ს. "ფლექს არქიტექტურა"

სტადიასტადია

მასშტაბი

ი. მაზიაშვილი

გვარი ხელმოწერა

ფურცლები

დირექტორი

გაძლიერებული ბეტონის კედელი-სვეტი

ი. მაზიაშვილი

არქ. ნაწილი

ნახაზის დასახელება

მისამართი:

თარიღი

საკადასტრო საზღვარი

პროექტის სახელწოდება:

დამკვეთი:

a

ჭრილის ხაზი

ბლოკის კედელი

პირობითი აღნიშვნები

ღერძის ხაზი

1:100

გათბობა-კონდიცირების ადგილი

მისაწვდომი სვლა გეზი

გასასვლელამდე მისადგომი მანძილი

sc-2

b. #6 42.2

d.d. 2

38.2 4.0

დაკავებულობის ჯგუფი (ქვეჯგუფი)
დაკავებულობის დატვირთვა

საერთო ფართი
საზაფხულო ფართი

ფართობი შიდა კონტურზე
ბინის #

ღიობი ფილაში

კედლის ცეცხლმედეგობა (ერთსაათიანი)

კედლის ცეცხლმედეგობა (ორსაათიანი)

სადარბაზო

გრუნტი

მწვანე საფარი

სტრუქტურული ზედაპირის ნიშნული

ჩრდილოეთის აღნიშვნა

ცხაურა ტიპის მოპირკეთება (გამჭოლი)

საცხოვრებელი დაკავებულობა

C

Type A

სახანძრო მილდგარი

სახანძრო განყოფილებასთან კავშირის სისტემა

საგანგებო ხმოვანი განგაშის საკომუნიკაციო სისტემა

ხელის ცეცხლმაქრი

სახანძრო-სამაშველო სამსახურის მიერ
გამოსაყენებელი მისაერთებელი - ჰიდრანტი

კვამლის ავტომატური აღმომჩენი

კვამლზე მორეაგირე მაუწყებელი

ავტოსაშხეფი

სიმბოლოს სახელწოდება

სახანძრო განგაშის ხელით სამაღთვაი კოლოფი

გასასვლელი

ხელშეკრულება #

თანამდებობა

პროექტის ავტორი

ფურცელი

შ.პ.ს. "ფლექს არქიტექტურა"

სტადიასტადია

მასშტაბი

ი. მაზიაშვილი

გვარი ხელმოწერა

ფურცლები

დირექტორი

გაძლიერებული ბეტონის კედელი-სვეტი

ი. მაზიაშვილი

არქ. ნაწილი

ნახაზის დასახელება

მისამართი:

თარიღი

საკადასტრო საზღვარი

პროექტის სახელწოდება:

დამკვეთი:

a

ჭრილის ხაზი

ბლოკის კედელი

პირობითი აღნიშვნები

ღერძის ხაზი

1:100

გათბობა-კონდიცირების ადგილი

მისაწვდომი სვლა გეზი

გასასვლელამდე მისადგომი მანძილი

sc-2

b. #6 42.2

d.d. 2

38.2 4.0

დაკავებულობის ჯგუფი (ქვეჯგუფი)
დაკავებულობის დატვირთვა

საერთო ფართი
საზაფხულო ფართი

ფართობი შიდა კონტურზე
ბინის #

ღიობი ფილაში

კედლის ცეცხლმედეგობა (ერთსაათიანი)

კედლის ცეცხლმედეგობა (ორსაათიანი)

სადარბაზო

გრუნტი

მწვანე საფარი

სტრუქტურული ზედაპირის ნიშნული

ჩრდილოეთის აღნიშვნა

ცხაურა ტიპის მოპირკეთება (გამჭოლი)

საცხოვრებელი დაკავებულობა

C

Type A

სახანძრო მილდგარი

სახანძრო განყოფილებასთან კავშირის სისტემა

საგანგებო ხმოვანი განგაშის საკომუნიკაციო სისტემა

ხელის ცეცხლმაქრი

სახანძრო-სამაშველო სამსახურის მიერ
გამოსაყენებელი მისაერთებელი - ჰიდრანტი

კვამლის ავტომატური აღმომჩენი

კვამლზე მორეაგირე მაუწყებელი

ავტოსაშხეფი

სიმბოლოს სახელწოდება

სახანძრო განგაშის ხელით სამაღთვაი კოლოფი

გასასვლელი

ხელშეკრულება #

თანამდებობა

პროექტის ავტორი

ფურცელი

შ.პ.ს. "ფლექს არქიტექტურა"

სტადიასტადია

მასშტაბი

ი. მაზიაშვილი

გვარი ხელმოწერა

ფურცლები

დირექტორი

გაძლიერებული ბეტონის კედელი-სვეტი

ი. მაზიაშვილი

არქ. ნაწილი

ნახაზის დასახელება

მისამართი:

თარიღი

საკადასტრო საზღვარი

პროექტის სახელწოდება:

დამკვეთი:

a

ჭრილის ხაზი

ბლოკის კედელი

პირობითი აღნიშვნები

ღერძის ხაზი

1:100

გათბობა-კონდიცირების ადგილი

მისაწვდომი სვლა გეზი

გასასვლელამდე მისადგომი მანძილი

sc-2

b. #6 42.2

d.d. 2

38.2 4.0

დაკავებულობის ჯგუფი (ქვეჯგუფი)
დაკავებულობის დატვირთვა

საერთო ფართი
საზაფხულო ფართი

ფართობი შიდა კონტურზე
ბინის #

ღიობი ფილაში

კედლის ცეცხლმედეგობა (ერთსაათიანი)

კედლის ცეცხლმედეგობა (ორსაათიანი)

სადარბაზო

გრუნტი

მწვანე საფარი

სტრუქტურული ზედაპირის ნიშნული

ჩრდილოეთის აღნიშვნა

ცხაურა ტიპის მოპირკეთება (გამჭოლი)

საცხოვრებელი დაკავებულობა

C

Type A

სახანძრო მილდგარი

სახანძრო განყოფილებასთან კავშირის სისტემა

საგანგებო ხმოვანი განგაშის საკომუნიკაციო სისტემა

ხელის ცეცხლმაქრი

სახანძრო-სამაშველო სამსახურის მიერ
გამოსაყენებელი მისაერთებელი - ჰიდრანტი

კვამლის ავტომატური აღმომჩენი

კვამლზე მორეაგირე მაუწყებელი

ავტოსაშხეფი

სიმბოლოს სახელწოდება

სახანძრო განგაშის ხელით სამაღთვაი კოლოფი

გასასვლელი

ხელშეკრულება #

თანამდებობა

პროექტის ავტორი

ფურცელი

შ.პ.ს. "ფლექს არქიტექტურა"

სტადიასტადია

მასშტაბი

ი. მაზიაშვილი

გვარი ხელმოწერა

ფურცლები

დირექტორი

გაძლიერებული ბეტონის კედელი-სვეტი

ი. მაზიაშვილი

არქ. ნაწილი

ნახაზის დასახელება

მისამართი:

თარიღი

საკადასტრო საზღვარი

პროექტის სახელწოდება:

დამკვეთი:

a

ჭრილის ხაზი

ბლოკის კედელი

პირობითი აღნიშვნები

ღერძის ხაზი

1:100

გათბობა-კონდიცირების ადგილი

მისაწვდომი სვლა გეზი

გასასვლელამდე მისადგომი მანძილი

sc-2

b. #6 42.2

d.d. 2

38.2 4.0

დაკავებულობის ჯგუფი (ქვეჯგუფი)
დაკავებულობის დატვირთვა

საერთო ფართი
საზაფხულო ფართი

ფართობი შიდა კონტურზე
ბინის #

ღიობი ფილაში

კედლის ცეცხლმედეგობა (ერთსაათიანი)

კედლის ცეცხლმედეგობა (ორსაათიანი)

სადარბაზო

გრუნტი

მწვანე საფარი

სტრუქტურული ზედაპირის ნიშნული

ჩრდილოეთის აღნიშვნა

ცხაურა ტიპის მოპირკეთება (გამჭოლი)

საცხოვრებელი დაკავებულობა

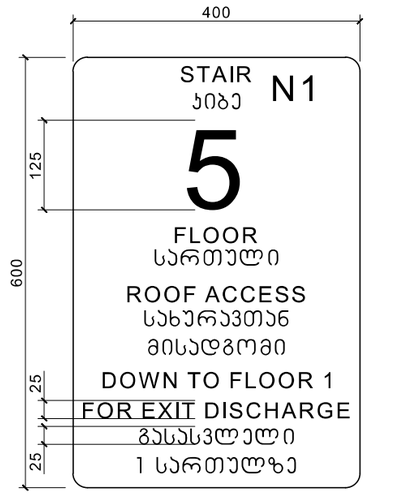

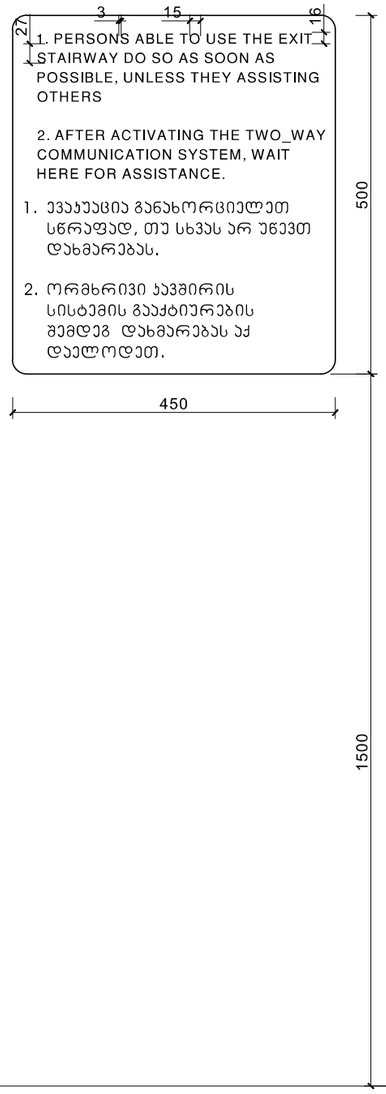

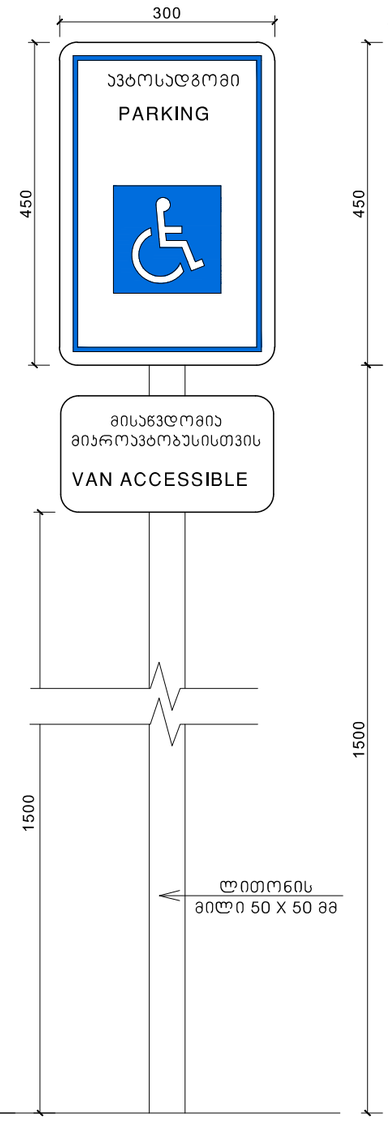

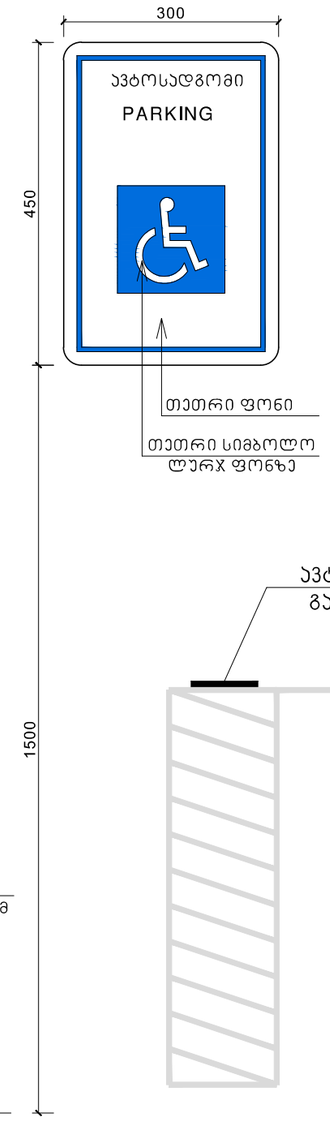

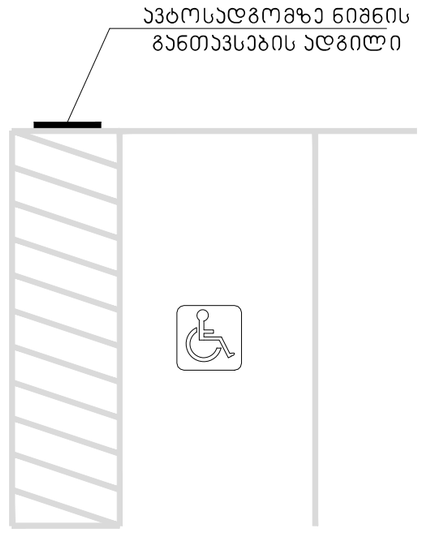

C

Type A

სახანძრო მილდგარი

სახანძრო განყოფილებასთან კავშირის სისტემა

საგანგებო ხმოვანი განგაშის საკომუნიკაციო სისტემა

ხელის ცეცხლმაქრი

სახანძრო-სამაშველო სამსახურის მიერ
გამოსაყენებელი მისაერთებელი - ჰიდრანტი

კვამლის ავტომატური აღმომჩენი

კვამლზე მორეაგირე მაუწყებელი

ავტოსაშხეფი

სიმბოლოს სახელწოდება

სახანძრო განგაშის ხელით სამაღთვაი კოლოფი

გასასვლელი

ხელშეკრულება #

თანამდებობა

პროექტის ავტორი

ფურცელი

შ.პ.ს. "ფლექს არქიტექტურა"

სტადიასტადია

მასშტაბი

ი. მაზიაშვილი

გვარი ხელმოწერა

ფურცლები

დირექტორი

გაძლიერებული ბეტონის კედელი-სვეტი

ი. მაზიაშვილი

არქ. ნაწილი

ნახაზის დასახელება

მისამართი:

თარიღი

საკადასტრო საზღვარი

პროექტის სახელწოდება:

დამკვეთი:

a

ჭრილის ხაზი

ბლოკის კედელი

პირობითი აღნიშვნები

ღერძის ხაზი

1:100

გათბობა-კონდიცირების ადგილი

მისაწვდომი სვლა გეზი

გასასვლელამდე მისადგომი მანძილი

sc-2

b. #6 42.2

d.d. 2

38.2 4.0

დაკავებულობის ჯგუფი (ქვეჯგუფი)
დაკავებულობის დატვირთვა

საერთო ფართი
საზაფხულო ფართი

ფართობი შიდა კონტურზე
ბინის #

ღიობი ფილაში

კედლის ცეცხლმედეგობა (ერთსაათიანი)

კედლის ცეცხლმედეგობა (ორსაათიანი)

სადარბაზო

გრუნტი

მწვანე საფარი

სტრუქტურული ზედაპირის ნიშნული

ჩრდილოეთის აღნიშვნა

ცხაურა ტიპის მოპირკეთება (გამჭოლი)

საცხოვრებელი დაკავებულობა